

滞留水の貯蔵状況(11月19日時点)

滞留水の貯蔵及び処理の状況概略

- ①建屋内滞留水水位及び貯蔵量
 - ・建屋内滞留水水位は運転上の制限を満足
 - ・処理装置(第二セシウム吸着装置)は運転中
- ②1~4号機タンク貯蔵量
 - ・淡水化装置による処理により、淡水及び濃縮塩水の貯蔵量は変動あり
 - ・蒸発濃縮装置は全台停止中
- ③5, 6号機滞留水貯蔵量
 - ・構内散水によりFエリアタンク貯蔵量は変動あり
- ④廃棄物発生量
 - ・除染装置停止中のため、廃スラッジ貯蔵量は変動なし

①建屋内滞留水水位及び貯蔵量

施設	貯蔵量	T/B建屋内水位
1号機	約12,800m ³	TP.1,178 (OP.2,635)
2号機	約17,200m ³	TP.1,603 (OP.3,055)
3号機	約17,400m ³	TP.1,513 (OP.2,950)
4号機	約17,400m ³	TP.1,583 (OP.3,022)
合計	約64,800m ³	

貯蔵施設	貯蔵量	水位
プロセス主建屋	約9,830m ³	TP.995 (OP.2,357)
高温焼却炉建屋	約4,020m ³	TP.1,079 (OP.2,525)
合計	約13,850m ³	

(合計):-4680[m³/4週] (合計):+1010[m³/週]


施設	貯蔵量	貯蔵容量
廃液供給タンク	734m ³	1,200m ³
SPT(B)	1,734m ³	3,100m ³
合計	+502[m ³ /4週]	+725[m ³ /週]

④廃棄物発生量


廃スラッジ



保管量:597/700[m³]*3

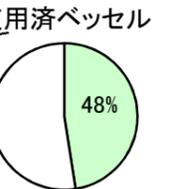


保管量:2877/6055体*1

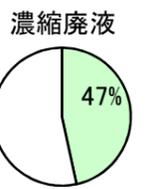


保管量:約9315/20000[m³]*2,3


- 中低レベル(既設)
- 中低レベル(追設予定)
- 高レベル(既設)
- 高レベル(追設予定)
- 水処理二次廃棄物(既設)
- 水処理二次廃棄物(追設予定)
- 移送ルート

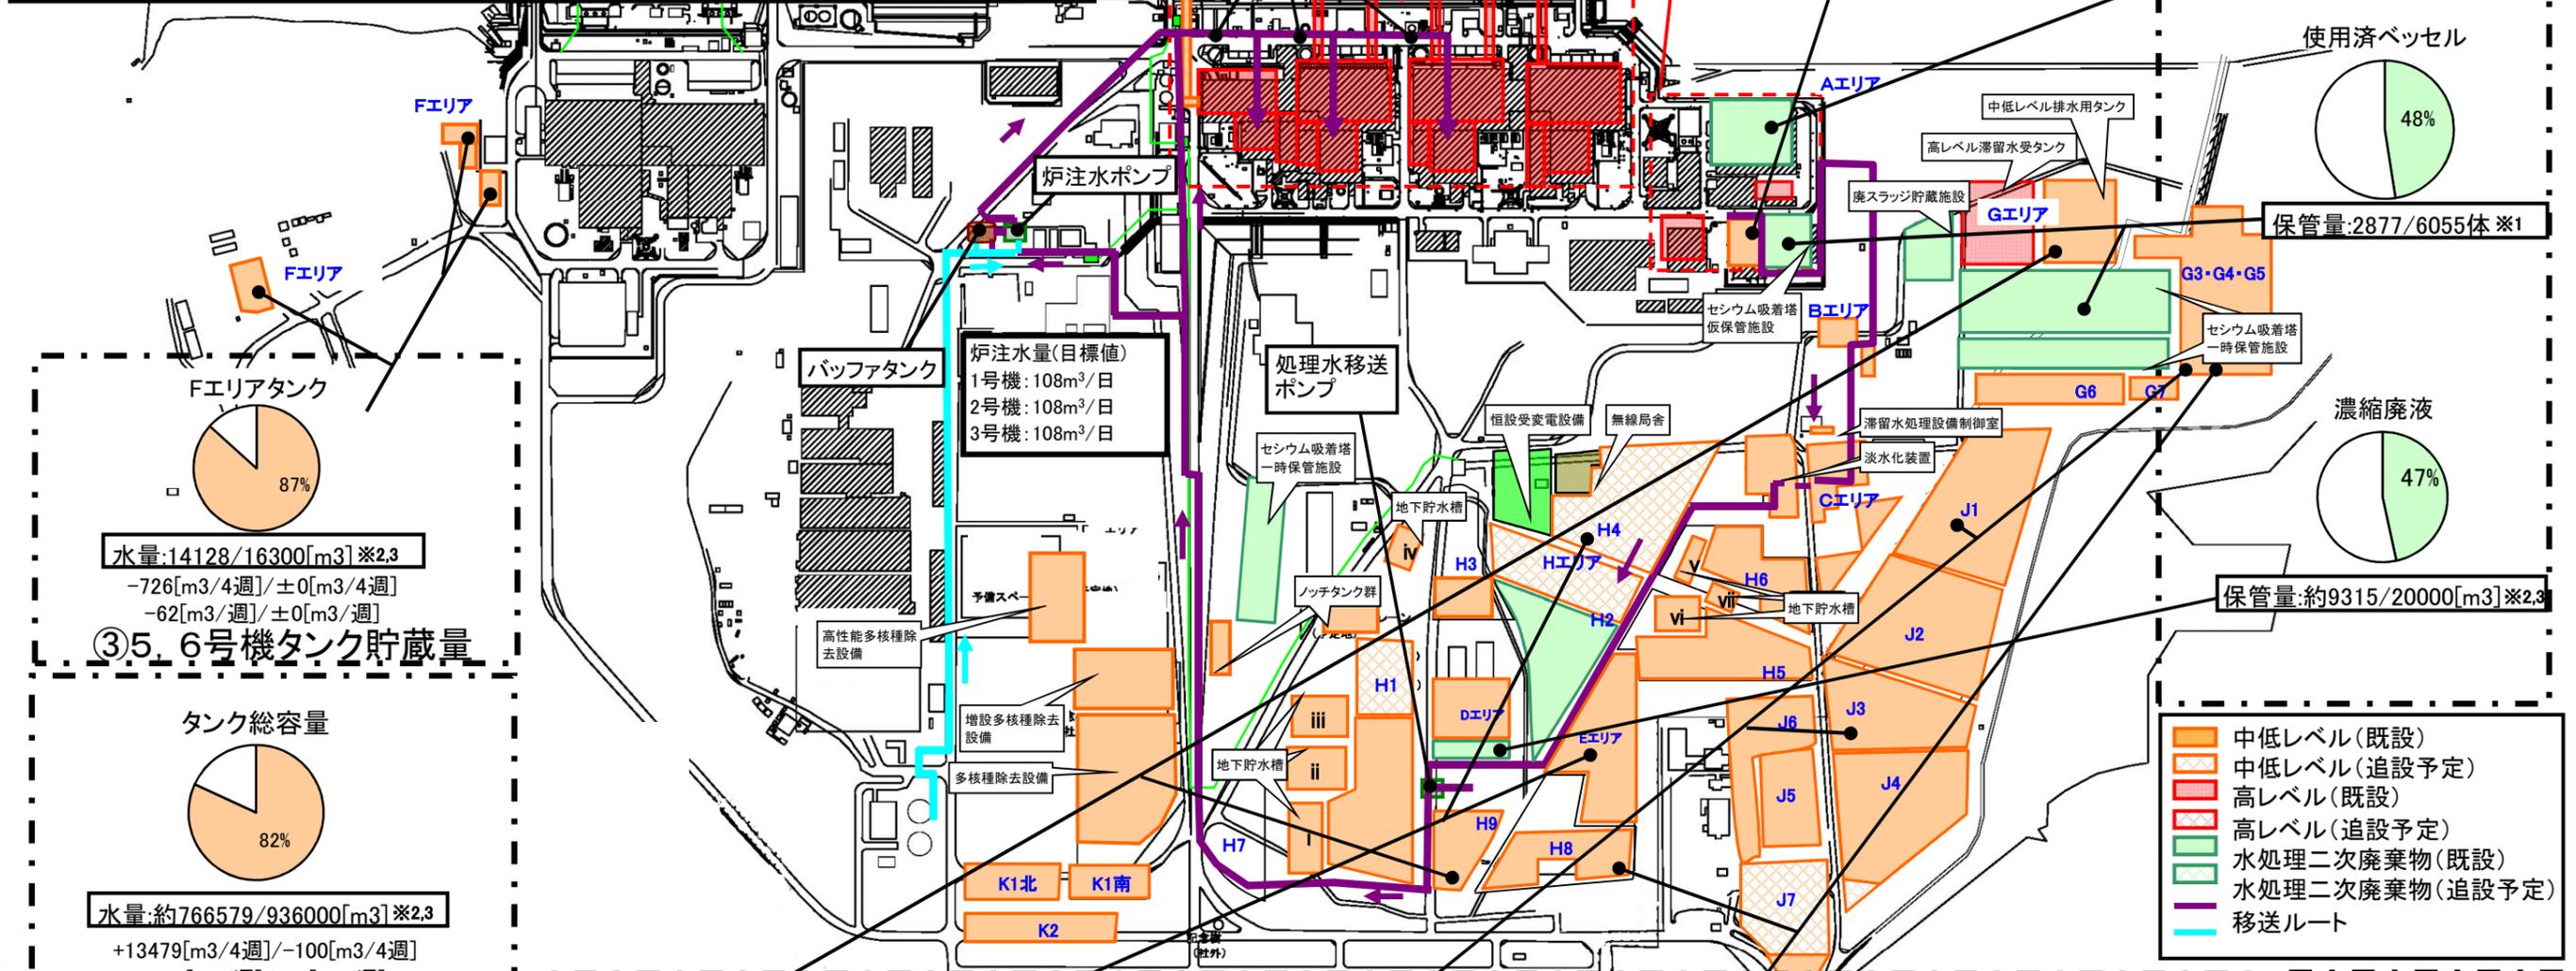

③5, 6号機タンク貯蔵量

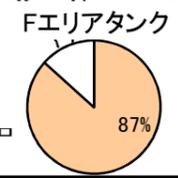


水量:14128/16300[m³]*2,3
-726[m³/4週]/±0[m³/4週]
-62[m³/週]/±0[m³/週]

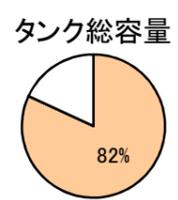


水量:約766579/936000[m³]*2,3
+13479[m³/4週]/-100[m³/4週]
+3226[m³/週]/±0[m³/週]


タンク貯蔵量合計(②+③)

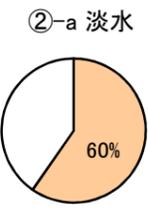


②-a 淡水

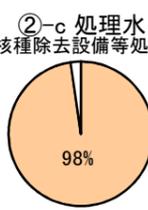

②-b 濃縮塩水(残水)

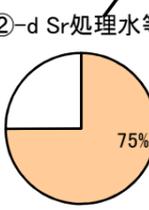

②-c 処理水(多核種除去設備等処理済水)

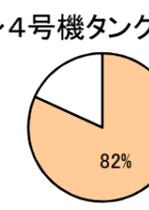

②-d Sr処理水等

1~4号機タンク総容量

水量:約833569[m³]

+13527[m³/4週]*5
+4923[m³/週]

建屋内貯蔵量

+ 1~4号機タンク貯蔵量(①+②)

水量:約16418/27500[m³]*2,3
水位計0%以上の水量:15418[m³]
タンク底部~水位計0%の水量(DS):約1000[m³]

-1444[m³/4週]/±0[m³/4週]
+666[m³/週]/±0[m³/週]

水量:約3400/92400[m³]*2,3
水位計0%以上の水量:約1000[m³]
タンク底部~水位計0%の水量(DS):約2400[m³]

-200[m³/4週]/-9500[m³/4週]
±0[m³/週]/±0[m³/週]

水量:約571630/584900[m³]*2,3,4,6
水位計0%以上の水量:570630[m³]
タンク底部~水位計0%の水量(DS):約1000[m³]

+16831[m³/4週]/+7500[m³/4週]
+3347[m³/週]/±0[m³/週]

水量:約161003/214900[m³]*2,3
水位計0%以上の水量:158003[m³]
タンク底部~水位計0%の水量(DS):約3000[m³]

-982[m³/4週]/+1900[m³/4週]
-725[m³/週]/±0[m³/週]

水量:約752451/919700[m³]*2,3,4
水位計0%以上の水量:745051[m³]
タンク底部~水位計0%の水量(DS):約7400[m³]



+14205[m³/4週]/-100[m³/4週]
+3288[m³/週]/±0[m³/週]

②1~4号機タンク貯蔵量

タンク堰内水の一時的貯留量(*11月23日時点の値を記載)
・ノッチタンク群 約200(±0[m³])/約4900[m³]

※1 第二セシウム吸着装置使用済ベッセル及び多核種除去設備の保管容器、処理カラム及びモバイル式処理装置使用済ベッセルを含む
 ※2 装置稼動中につき水位が安定しないため参考扱い
 ※3 貯蔵容量は運用上の上限を示す(タンクの貯蔵容量は10の位を切り捨てて表記)
 ※4 多核種除去設備等(ホット試験中)の処理済水を貯蔵するが、タンクの運用状況に応じて淡水や濃縮塩水を貯蔵
 ※5 ウェルポイント・地下水ドレン(約2280m³/週)、2号機増設廃棄物地下貯蔵設備建屋から2号機廃棄物処理建屋(約40m³/週)、3号機増設廃棄物地下貯蔵設備建屋から3号機廃棄物処理建屋(約150m³/週)、1号機循環水ポンプ室吐弁ピットから4号T/B(約50m³/週)の移送量約2520m³/週を含む
 ※6 放射性物質濃度が高い多核種除去設備B系出口水を含む

滞留水の貯蔵状況の推移

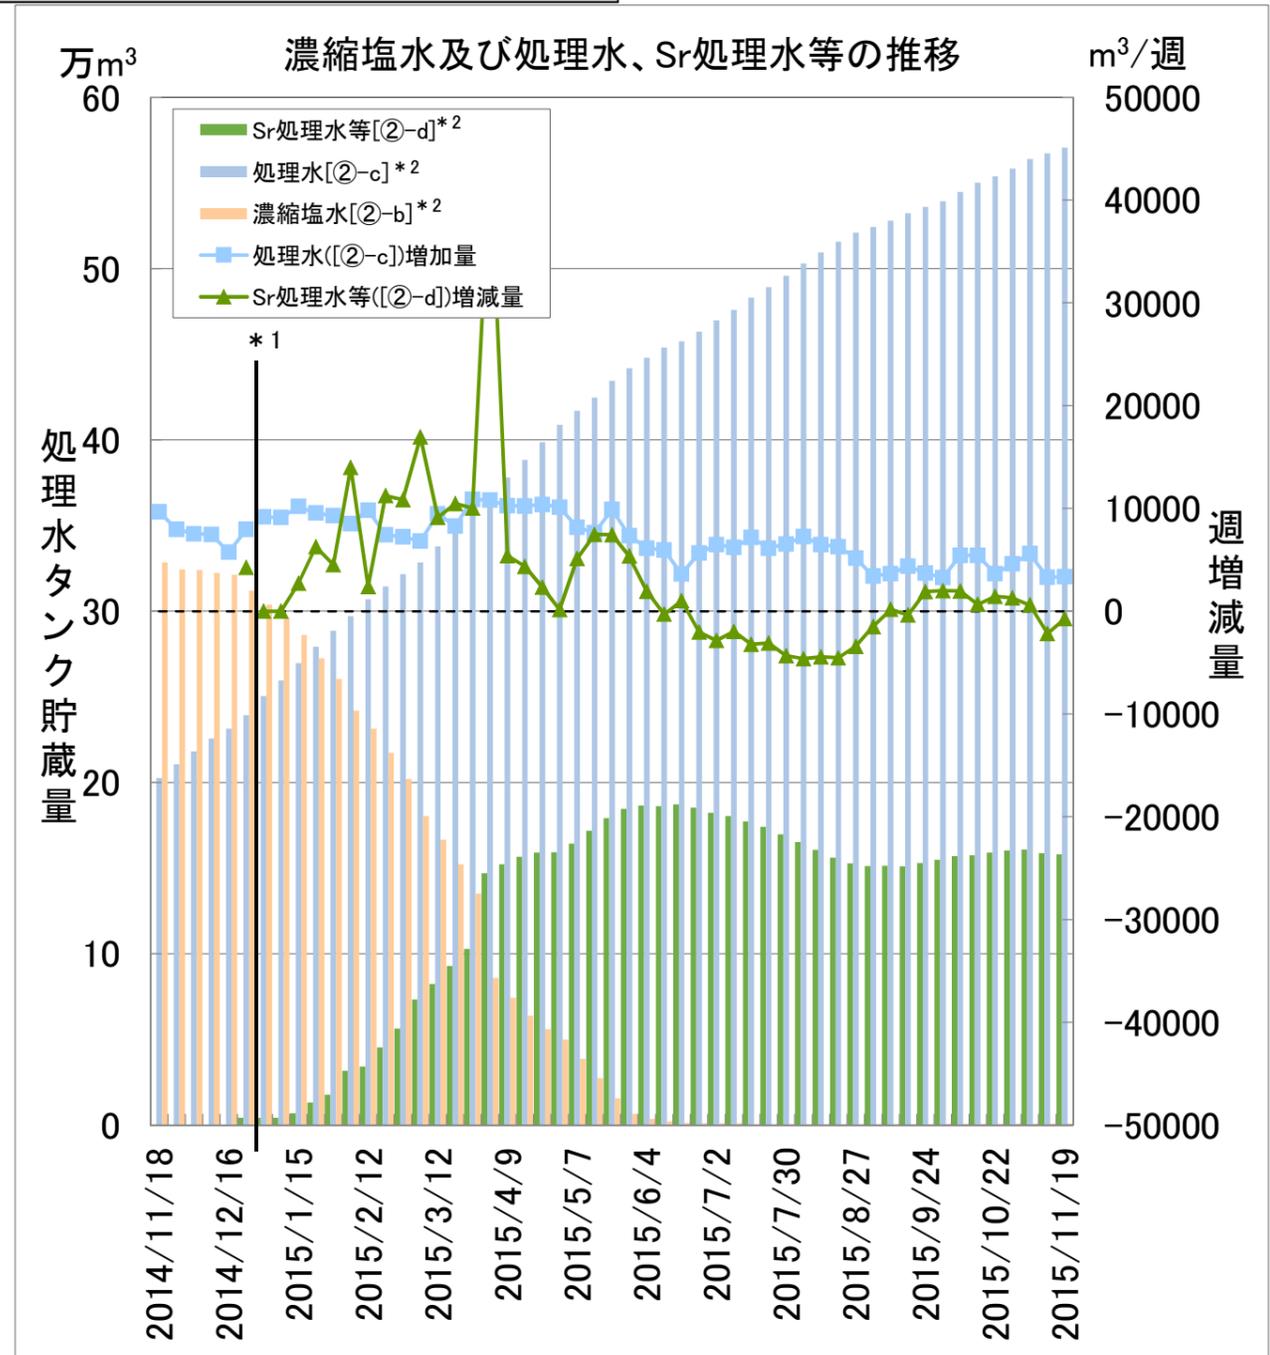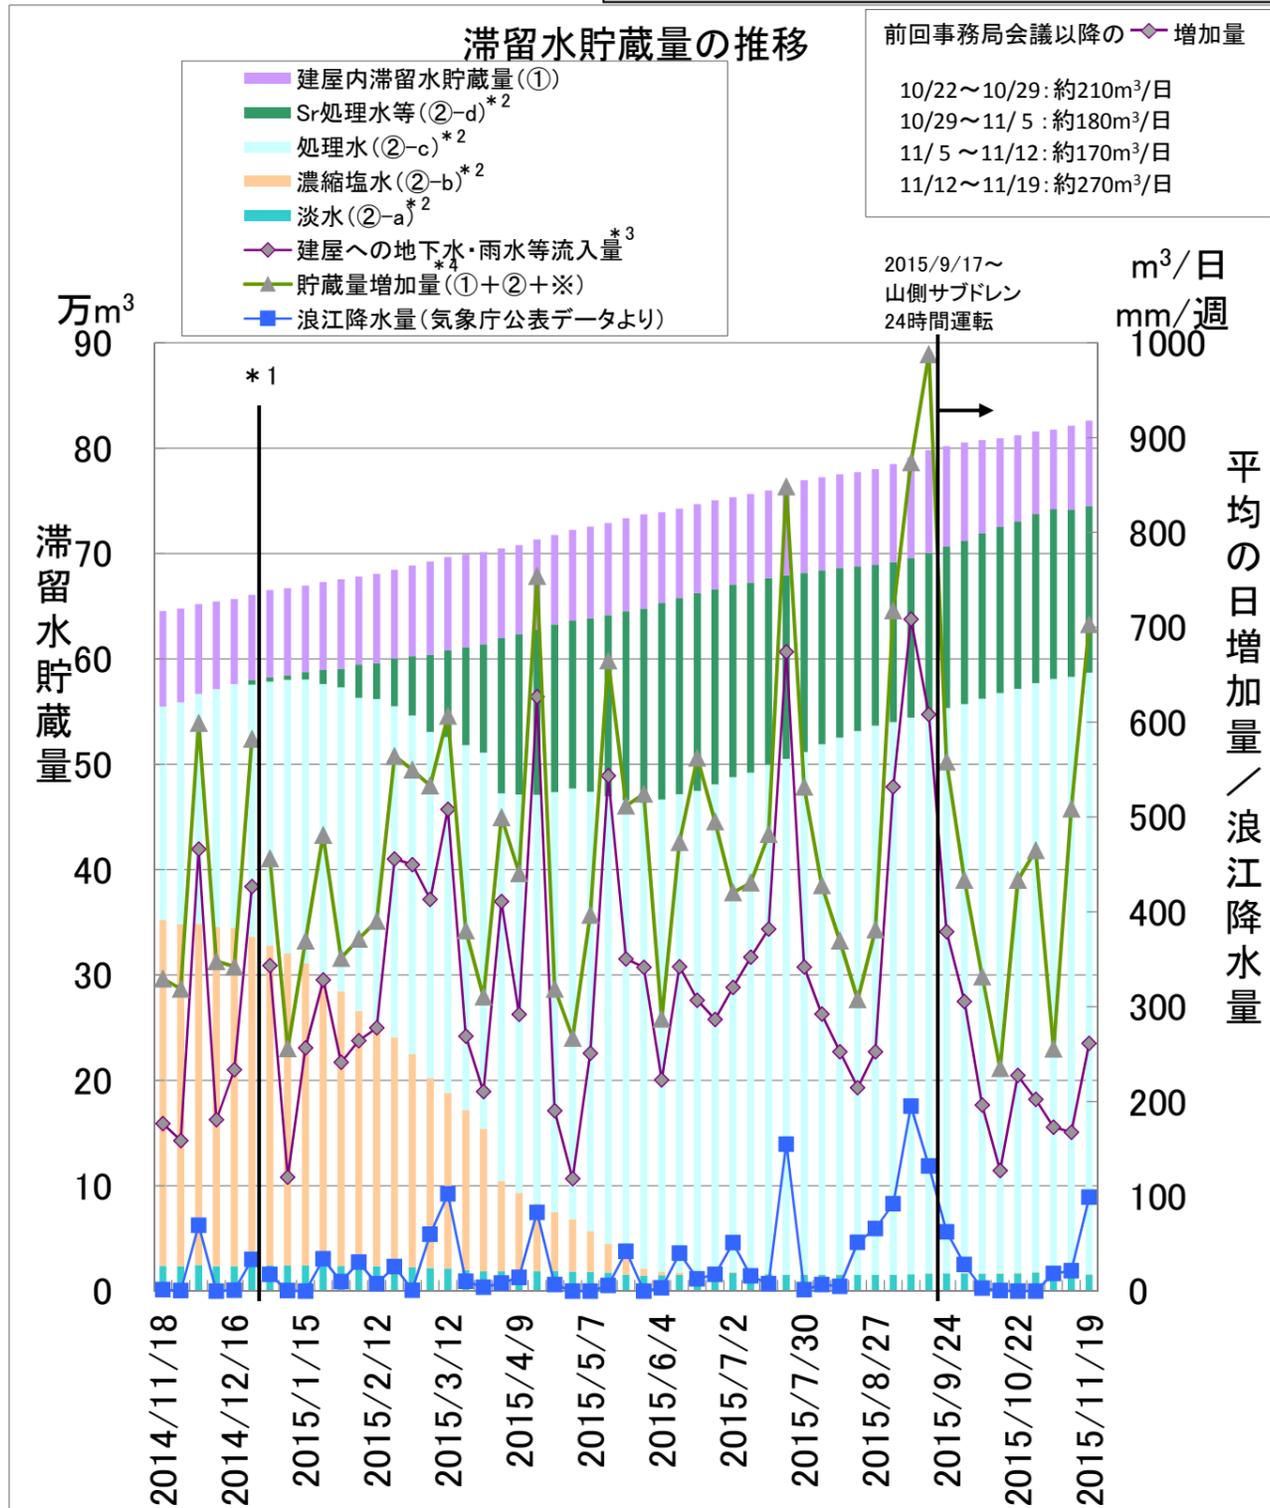

- ①: 建屋内滞留水貯蔵量(1～4号機、プロセス主建屋、高温焼却炉建屋、廃液供給タンク、SPT(B))
- ②: 1～4号機タンク貯蔵量([(②-a)淡水]+[(②-b)濃縮塩水]+[(②-c)処理水]+[(②-d)Sr処理水等])
- ※: タンク底部から水位計0%までの水量(DS)

処理水	累積処理水	期間処理水		定格処理量
	[m3]	[m3/週]	[m3/日] ^{注1)}	[m3/日]
既設多核種除去設備 ^{注2)}	254,523	0	0	750以上
増設多核種除去設備	229,624	1,895	271	750以上
高性能多核種除去設備	92,444	1,452	207	500以上
高性能 検証試験装置	1,128	0	0	50
Sr処理水等	期間処理水		定格処理量	
	[m3/週]	[m3/日] ^{注1)}	[m3/日]	
セシウム吸着装置	2,471	353	600	
第二セシウム吸着装置			1200	

注1) 週間の平均値
注2) 既設多核種除去設備処理水の一部は、残水があるRO濃縮塩水タンクに移送し、Sr処理水等として貯蔵

* 1: 2015/1/1より集計日を変更(火曜日→木曜日)
* 2: 水位計0%以上の水量
* 3: 2015/9/10より集計方法を変更(建屋・タンク貯蔵量の増加量からの評価→建屋貯蔵量の増減量からの評価)
「建屋への地下水・雨水等流入量」=「建屋保有水増減量」+「建屋からタンクへの移送量」-「建屋への移送量(原子炉注水量、ウェルポイント等からの移送量)」
* 4: 2015/4/23より集計方法を変更(貯蔵量増加量(①+②)→(①+②+※))