


# 東京電力（株） 福島第一原子力発電所 構内配置図

- 瓦礫保管エリア
- 瓦礫保管エリア（設置予定）
- 伐採木保管エリア
- 伐採木保管エリア（設置予定）
- 中低レベルタンク等（既設）
- 中低レベルタンク等（設置予定）
- 高レベルタンク等（既設）
- 高レベルタンク等（設置予定）
- 水処理二次廃棄物等（既設）
- 水処理二次廃棄物等（設置予定）
- 多核種除去設備
- サブドレン他浄化設備等（設置予定）
- 乾式キャスク仮保管設備



瓦礫保管  
テント内

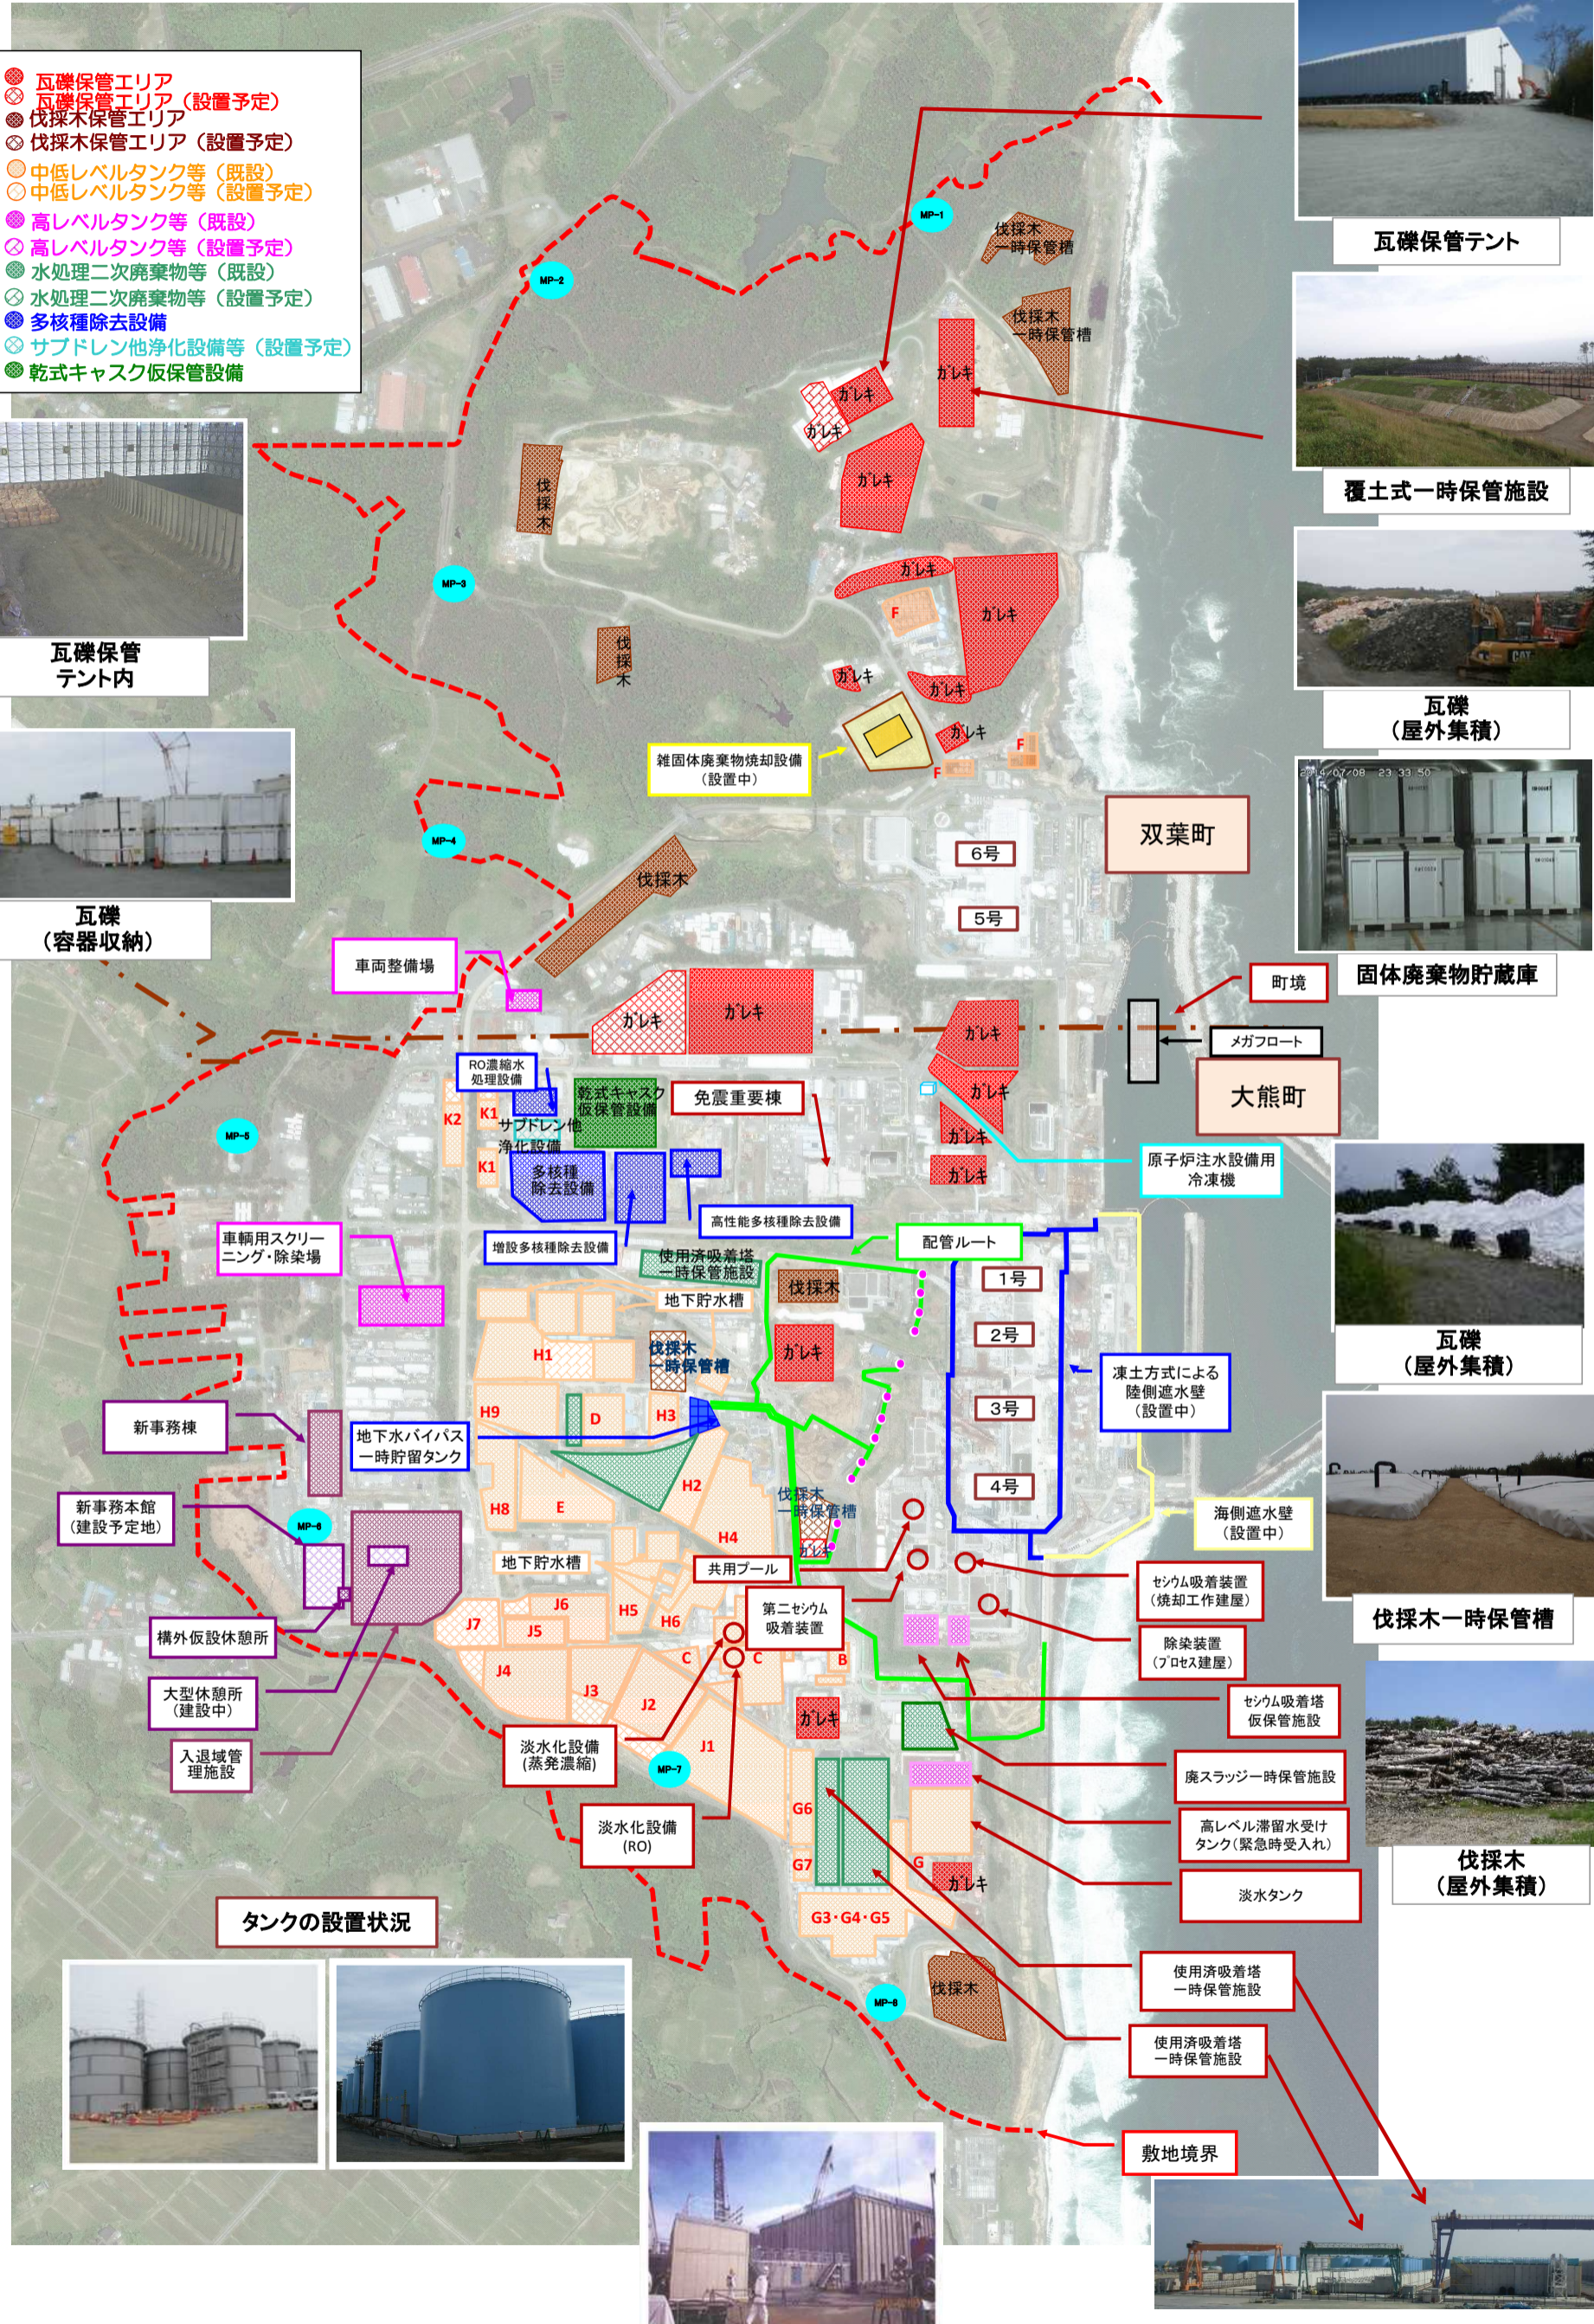

瓦礫  
(容器収納)



瓦礫保管テント



覆土式一時保管施設



瓦礫  
(屋外集積)



固体廃棄物貯蔵庫



瓦礫  
(屋外集積)



伐採木一時保管槽



伐採木  
(屋外集積)



タンクの設置状況



廃スラッジ一時保管施設



提供：日本スペースイメージング(株)、(C)DigitalGlobe

