


繁殖施設の構造及び規模を示す書面（屋内飼育）

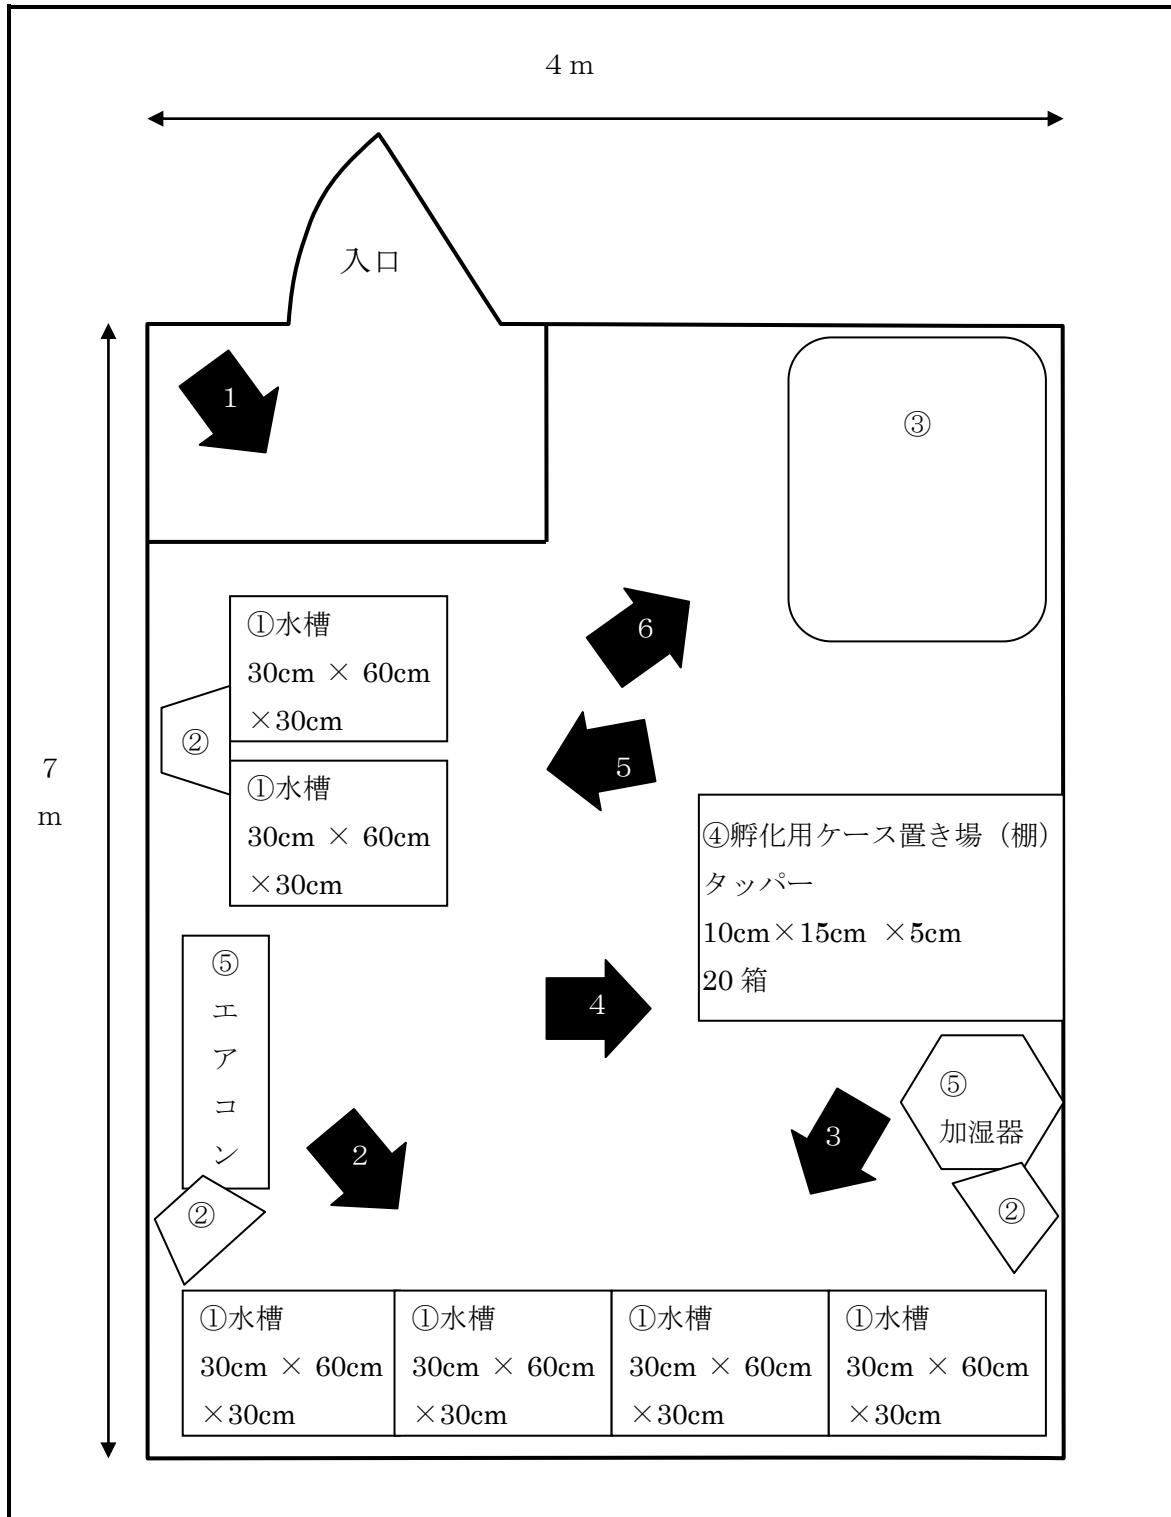


※次に掲げる施設等の配置を平面図の中に番号で示す

- ① 飼育施設            例：ケージ、かご、水槽等
- ② 照明設備            例：照明等
- ③ 水道設備            例：給水施設、排水施設、洗浄施設等
- ④ 孵化施設            例：ケース等
- ⑤ その他              例：エアコン、加湿器等

※写真撮影位置



繁殖施設の構造及び規模を示す書面（野外飼育）

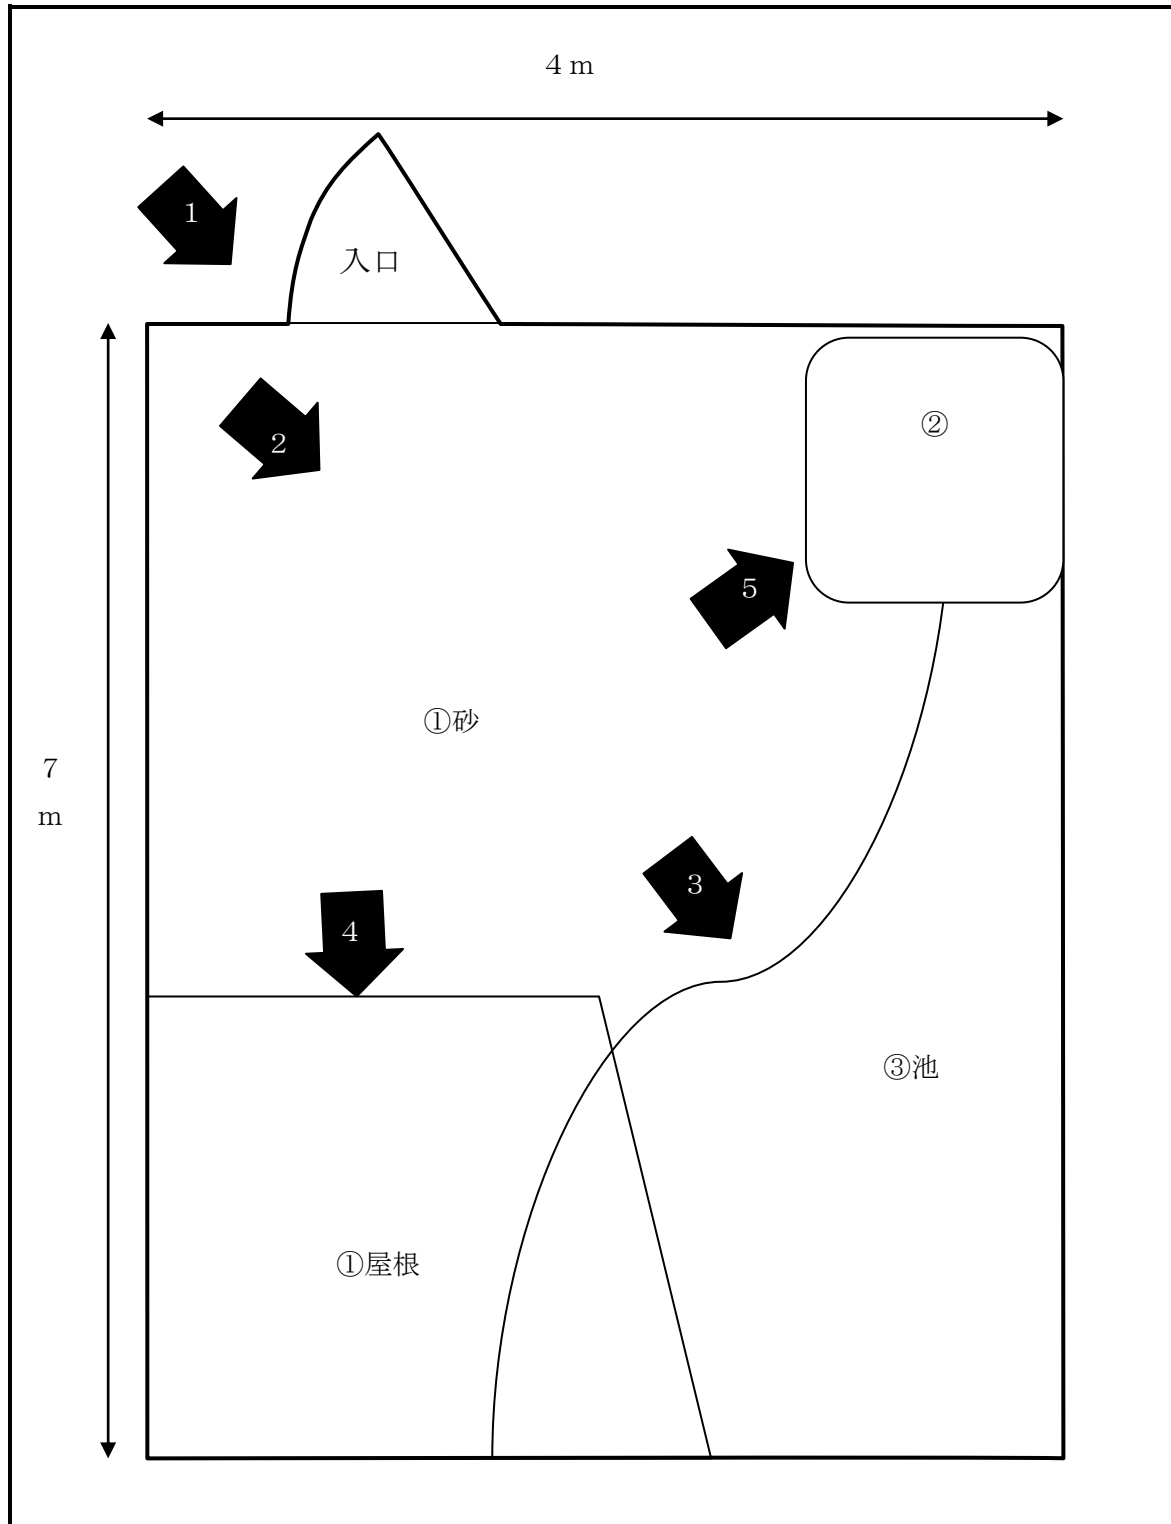

※次に掲げる施設等の配置を平面図の中に番号で示すこと

- ① 産卵・孵化場 例：屋根、砂等
- ② 水道設備 例：給水施設、排水施設、洗浄施設等
- ③ その他 例：池等

※写真撮影位置

