

3号機使用済燃料プール内大型ガレキ撤去作業の進捗状況について


2015年10月29日

東京電力株式会社



東京電力

ラック養生板設置および瓦礫撤去手順案（概略）

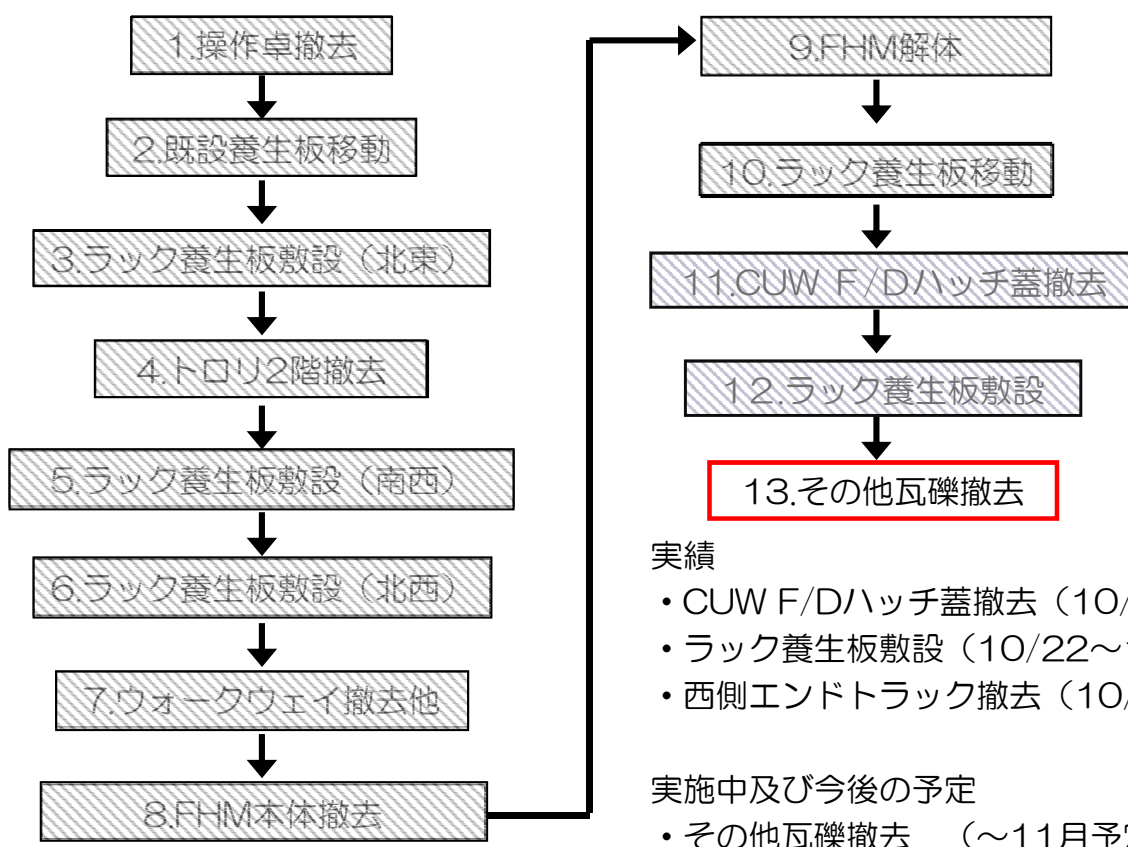

CUW F/Dハッチ蓋撤去状況



CUWF/Dハッチ蓋撤去装置



(2015.10.15 撮影)




東京電力


無断複製・転載禁止 東京電力株式会社

2

西側エンドトラック撤去状況

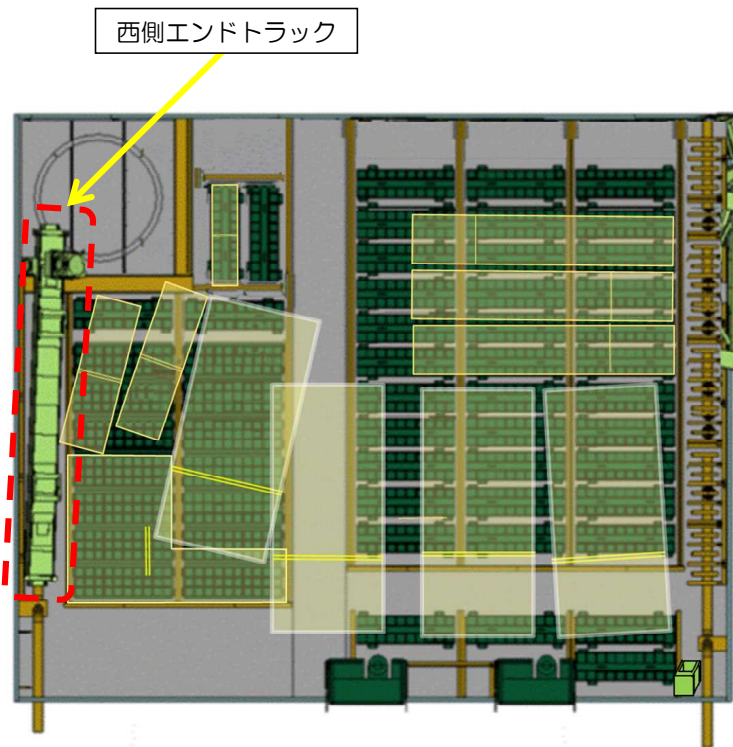

西側エンドトラック

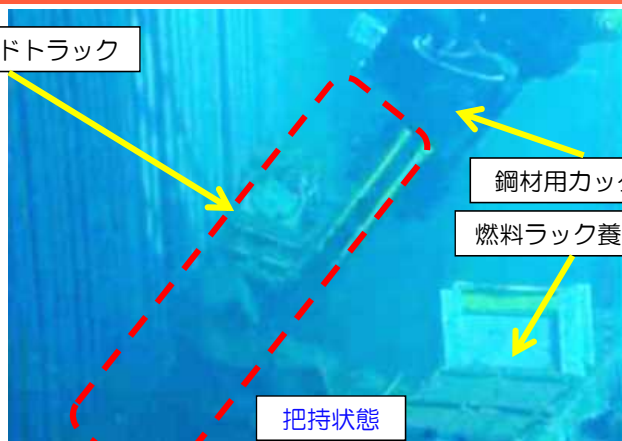

(2015.10.26撮影)




東京電力

無断複製・転載禁止 東京電力株式会社

3

瓦礫および養生板配置状態（現状 2015.10.28 時点）

「13.その他瓦礫」として以下の主な瓦礫を撤去する計画。

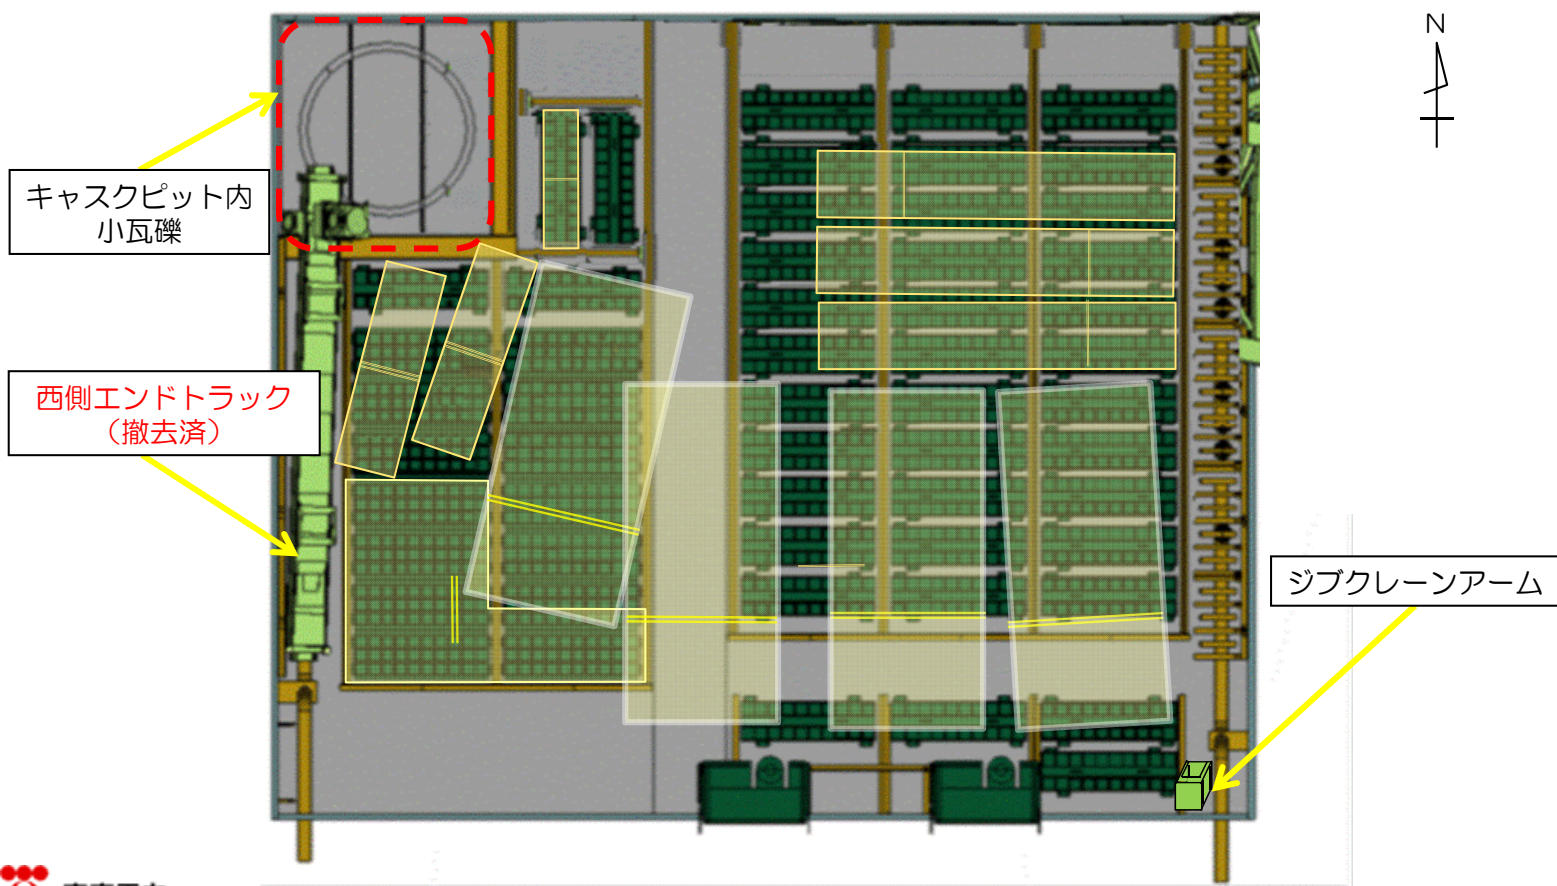

工程案

	平成26年 (2014)		平成27年 (2015)										
	11	12	1	2	3	4	5	6	7	8	9	10	11
追加養生板	設計・製作		3.敷設		5.敷設・移動		7.敷設		10.移動		12.敷設		
既設養生板		2.移動											
瓦礫撤去作業	1.操作卓・張出しフレーム撤去		4.トロリ2階撤去		6.ワークウェイ撤去、他		6.ワークウェイ撤去、他		8.FHM本体撤去		9.FHM解体		13.その他瓦礫撤去
クローラクレーン1号機 年次点検													
クローラクレーン2号機 年次点検													

CUW F/Dハッチ蓋撤去後の使用済燃料状況確認

<概要>

3号機使用済燃料プールにおいて、平成27年10月15日にCUWF/Dハッチ蓋の撤去が完了したことから、10月16日にCUWF/Dハッチ蓋周辺状況を確認したところ、新たに確認できた使用済燃料4体のうち、2体の燃料について燃料ハンドルがわずかに変形していることを確認した。

なお、監視パラメータ（オペフロ雰囲気気線量、プール水温、モニタリングポスト）に有意な変動は認められていないことから、今回作業による新たな燃料変形ではない。

<時系列>

9:50 CUWF/Dハッチ蓋撤去後の水中調査開始
10:15 変形している燃料を確認

<今後の対応>

今後は燃料取出の検討の中で当該燃料の詳細な調査を行う予定である。




東京電力

無断複製・転載禁止 東京電力株式会社

6

CUW F/Dハッチ蓋撤去後の使用済燃料状況確認

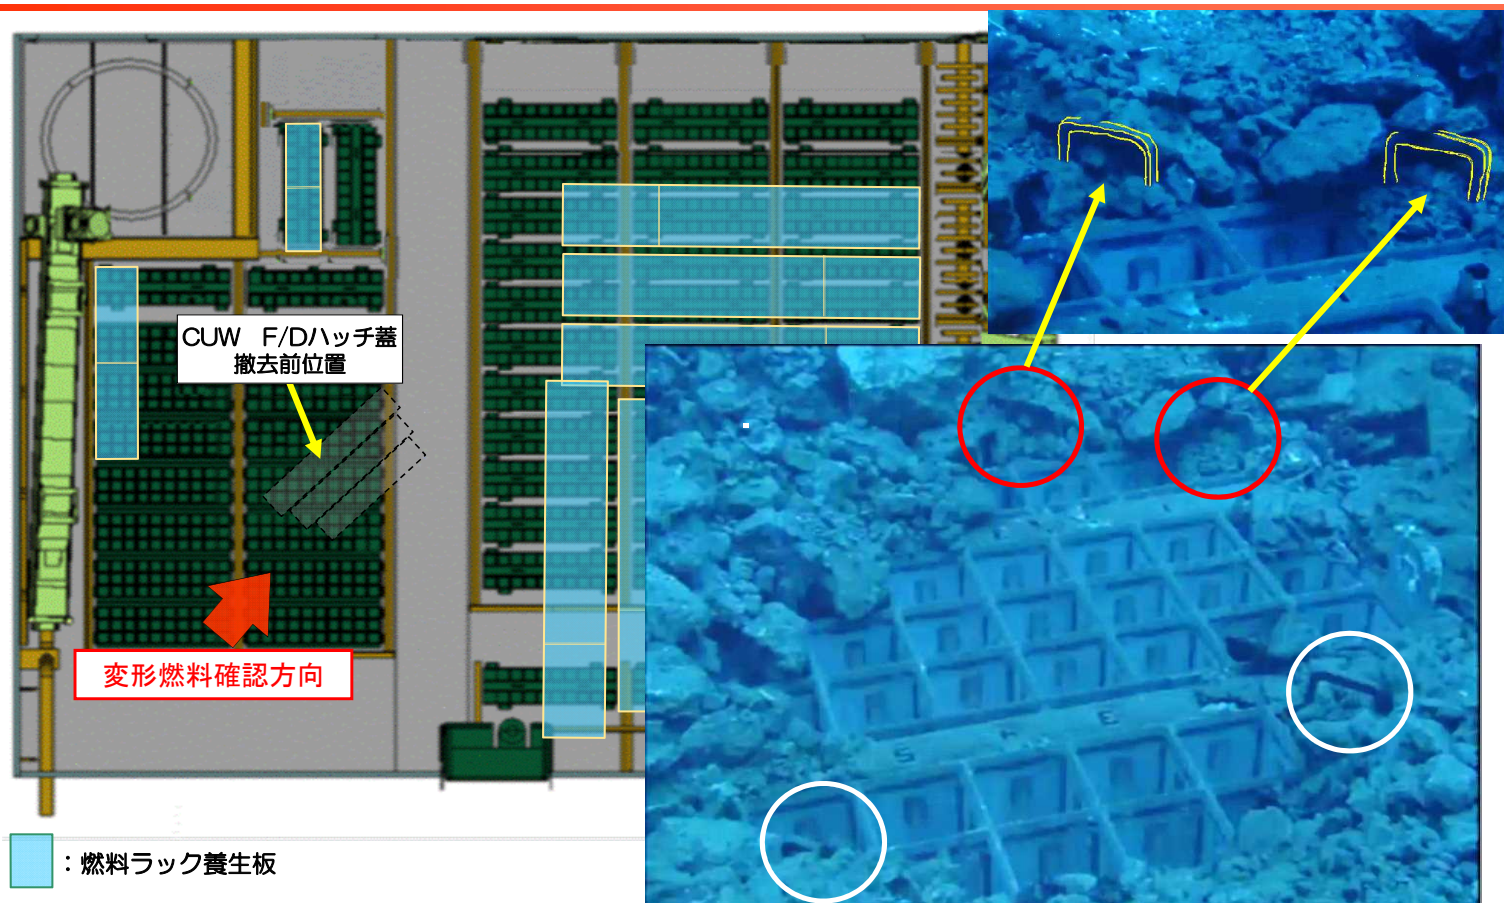

赤丸：変形していたハンドル 白丸：その他確認したハンドル



東京電力

無断複製・転載禁止 東京電力株式会社

7