


1, 2, 3号機 原子炉建屋上部瓦礫撤去工事 燃料取り出し用カバー工事 他 作業エリア配置図

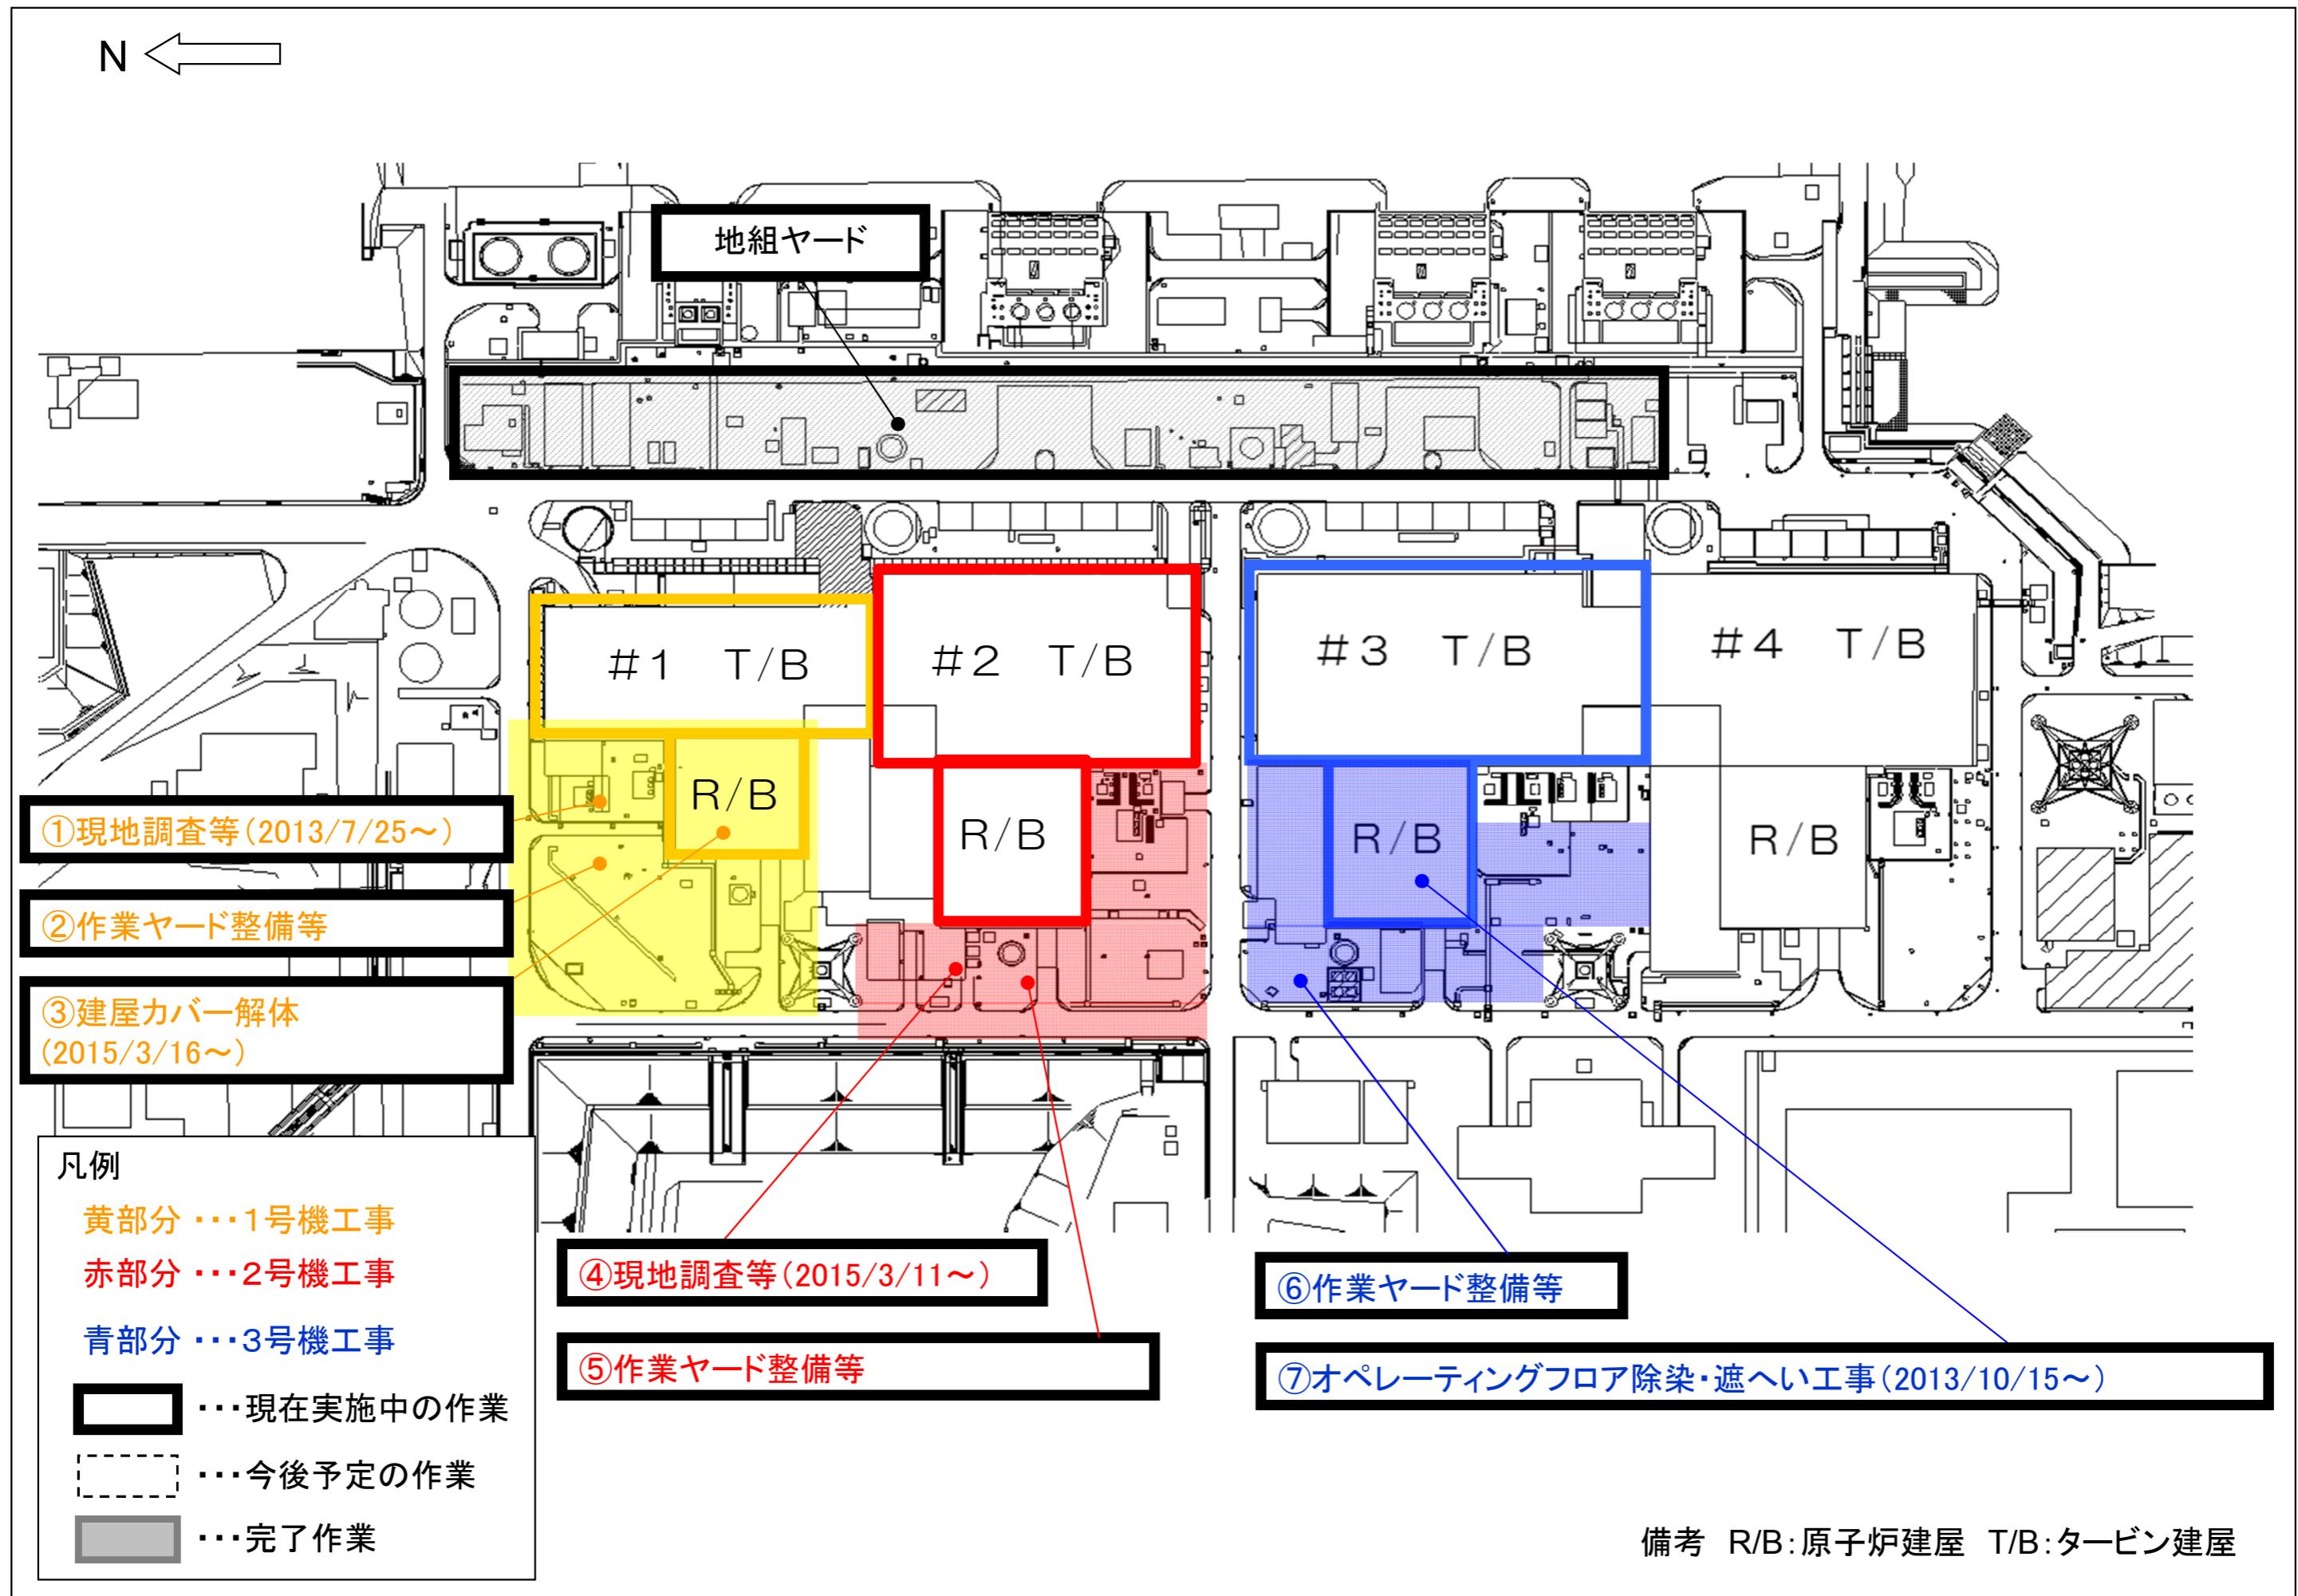

備考 R/B:原子炉建屋 T/B:タービン建屋