



1, 2, 3号機 原子炉建屋上部瓦礫撤去工事 燃料取り出し用カバー工事 他 作業エリア配置図

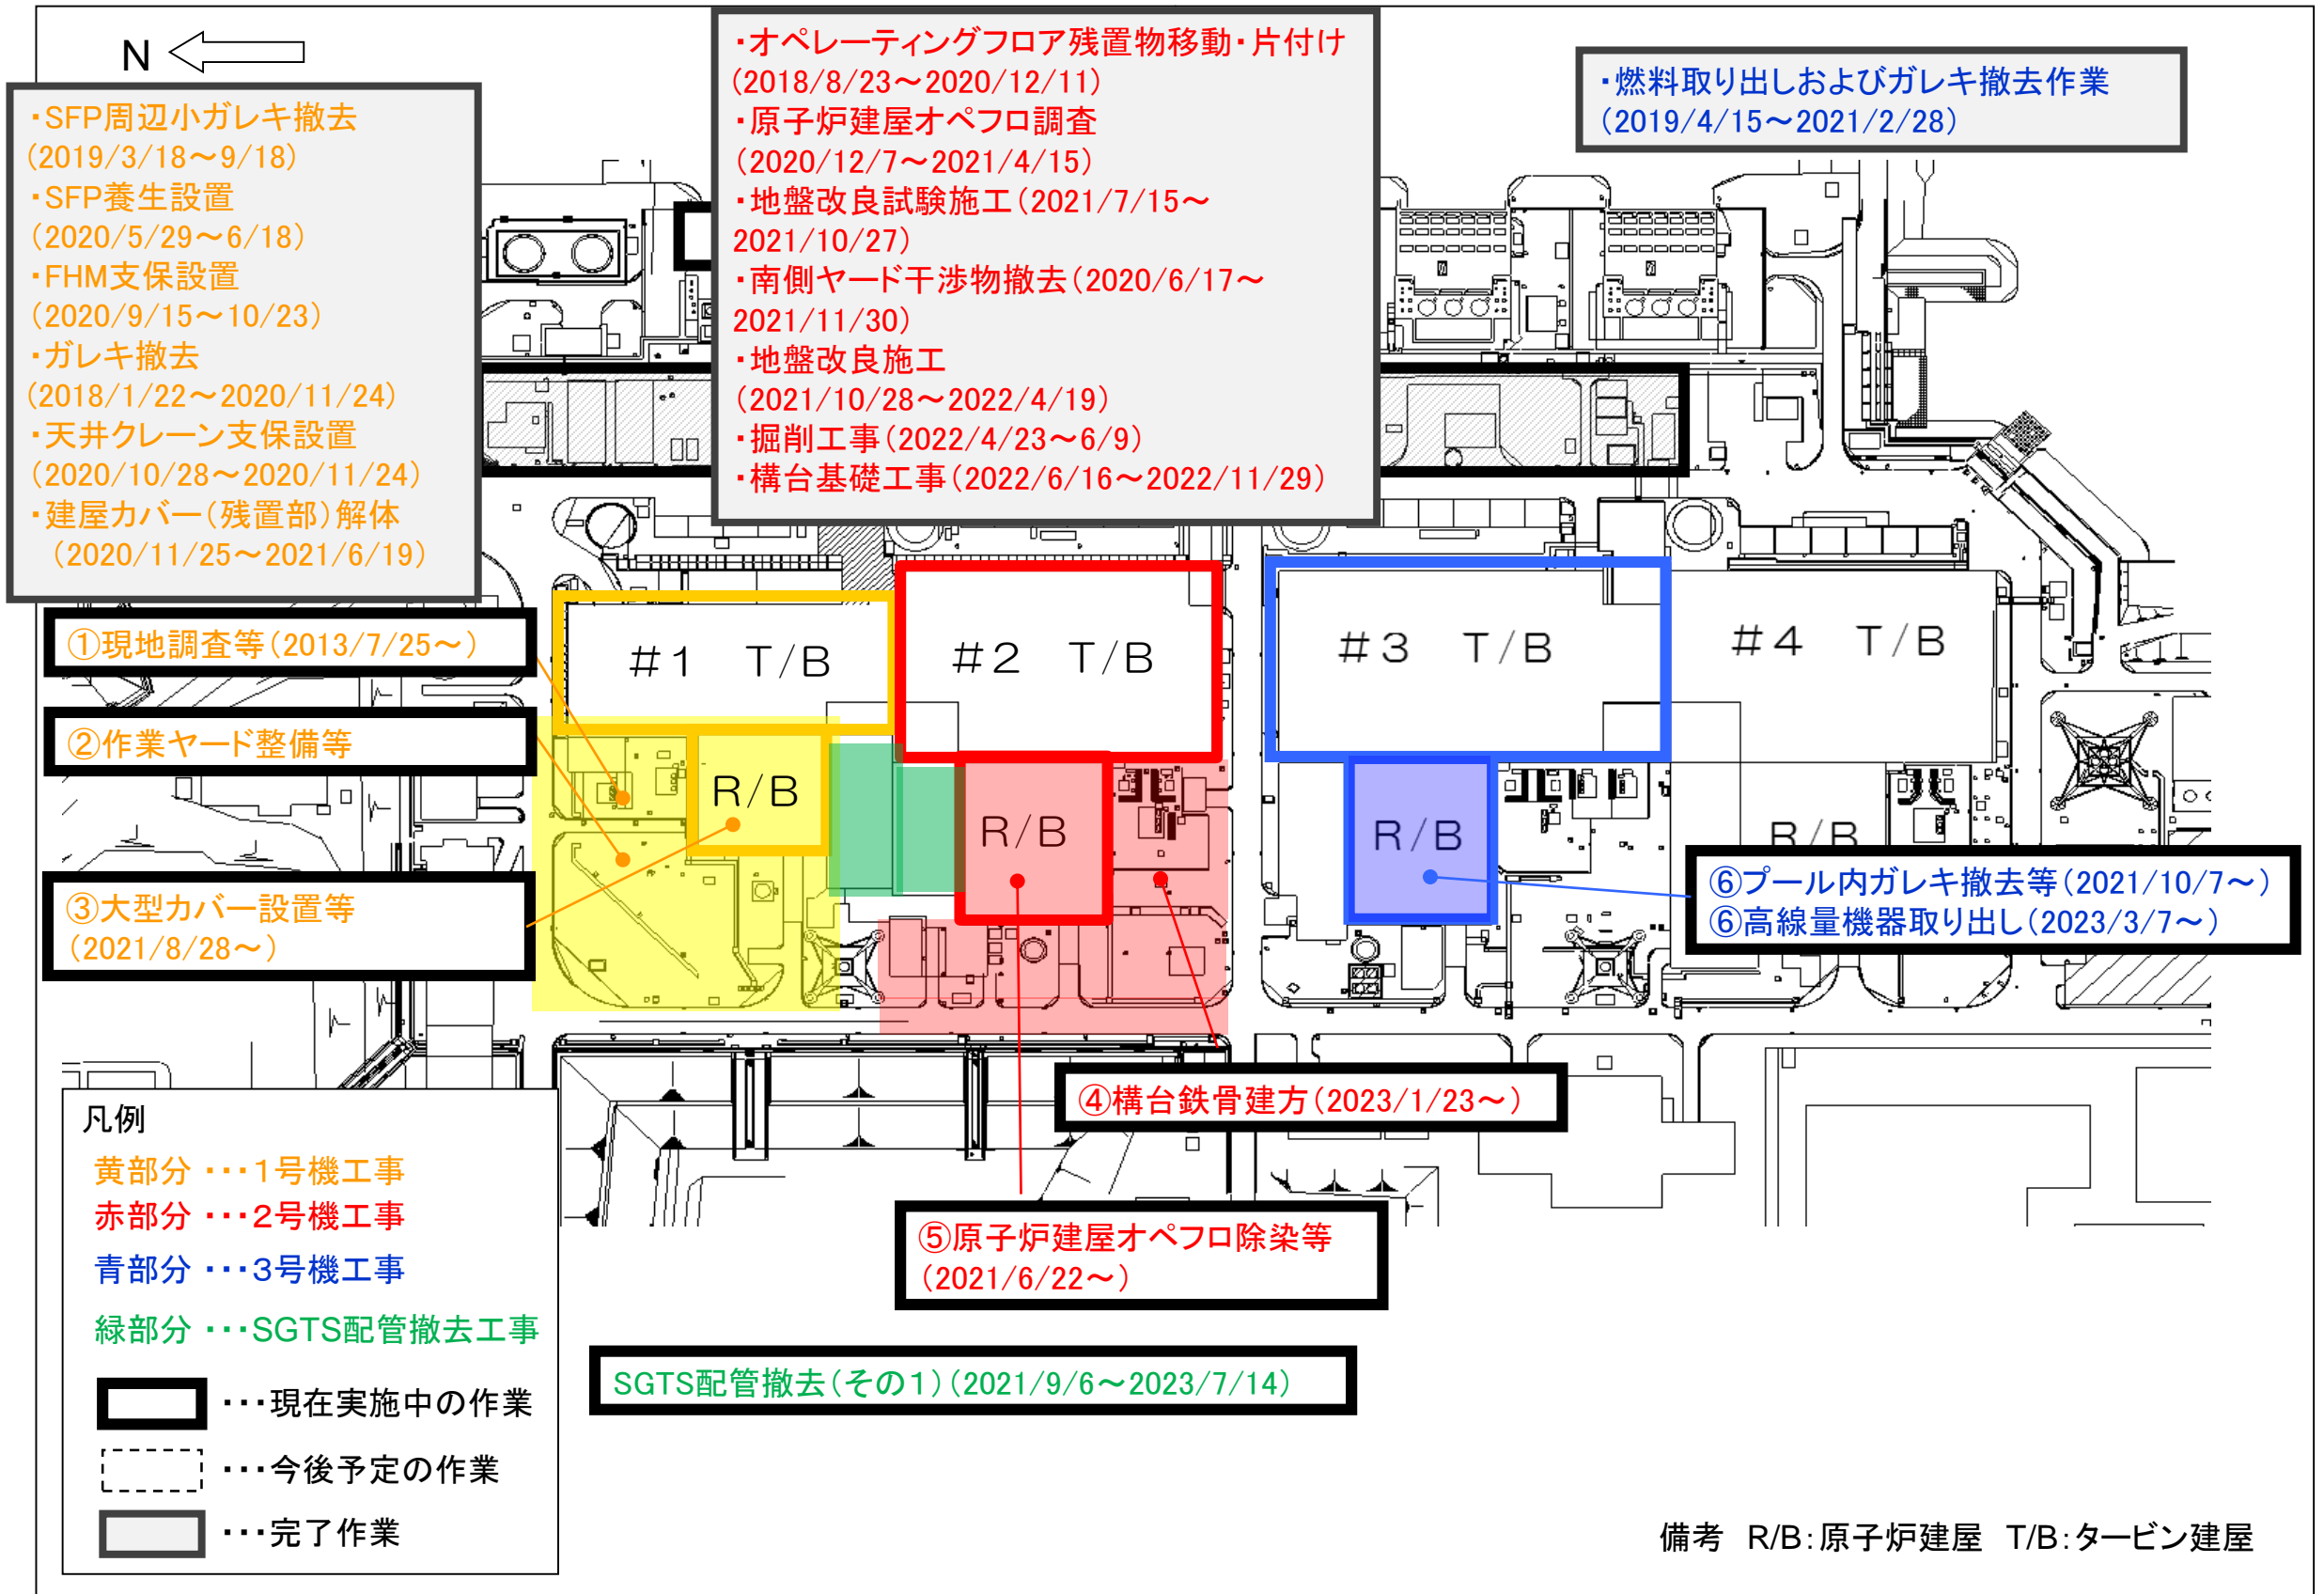

・SFP周辺小ガレキ撤去
(2019/3/18~9/18)
 ・SFP養生設置
(2020/5/29~6/18)
 ・FHM支保設置
(2020/9/15~10/23)
 ・ガレキ撤去
(2018/1/22~2020/11/24)
 ・天井クレーン支保設置
(2020/10/28~2020/11/24)
 ・建屋カバー(残置部)解体
(2020/11/25~2021/6/19)

・オペレーティングフロア残置物移動・片付け
(2018/8/23~2020/12/11)
 ・原子炉建屋オペフロ調査
(2020/12/7~2021/4/15)
 ・地盤改良試験施工(2021/7/15~
 2021/10/27)
 ・南側ヤード干渉物撤去(2020/6/17~
 2021/11/30)
 ・地盤改良施工
(2021/10/28~2022/4/19)
 ・掘削工事(2022/4/23~6/9)
 ・構台基礎工事(2022/6/16~2022/11/29)

・燃料取り出しおよびガレキ撤去作業
(2019/4/15~2021/2/28)

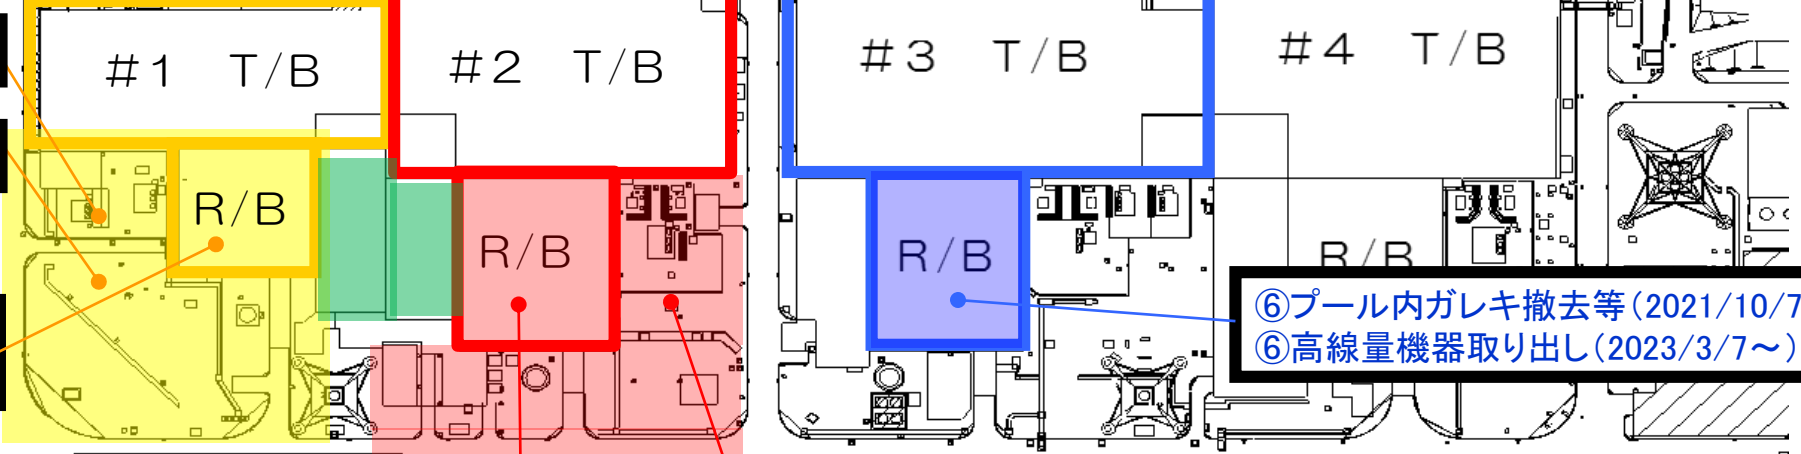

SGTS配管撤去(その1)(2021/9/6~2023/7/14)