


3,4号機 原子炉建屋上部瓦礫撤去工事 燃料取り出し用カバー工事 作業エリア配置図

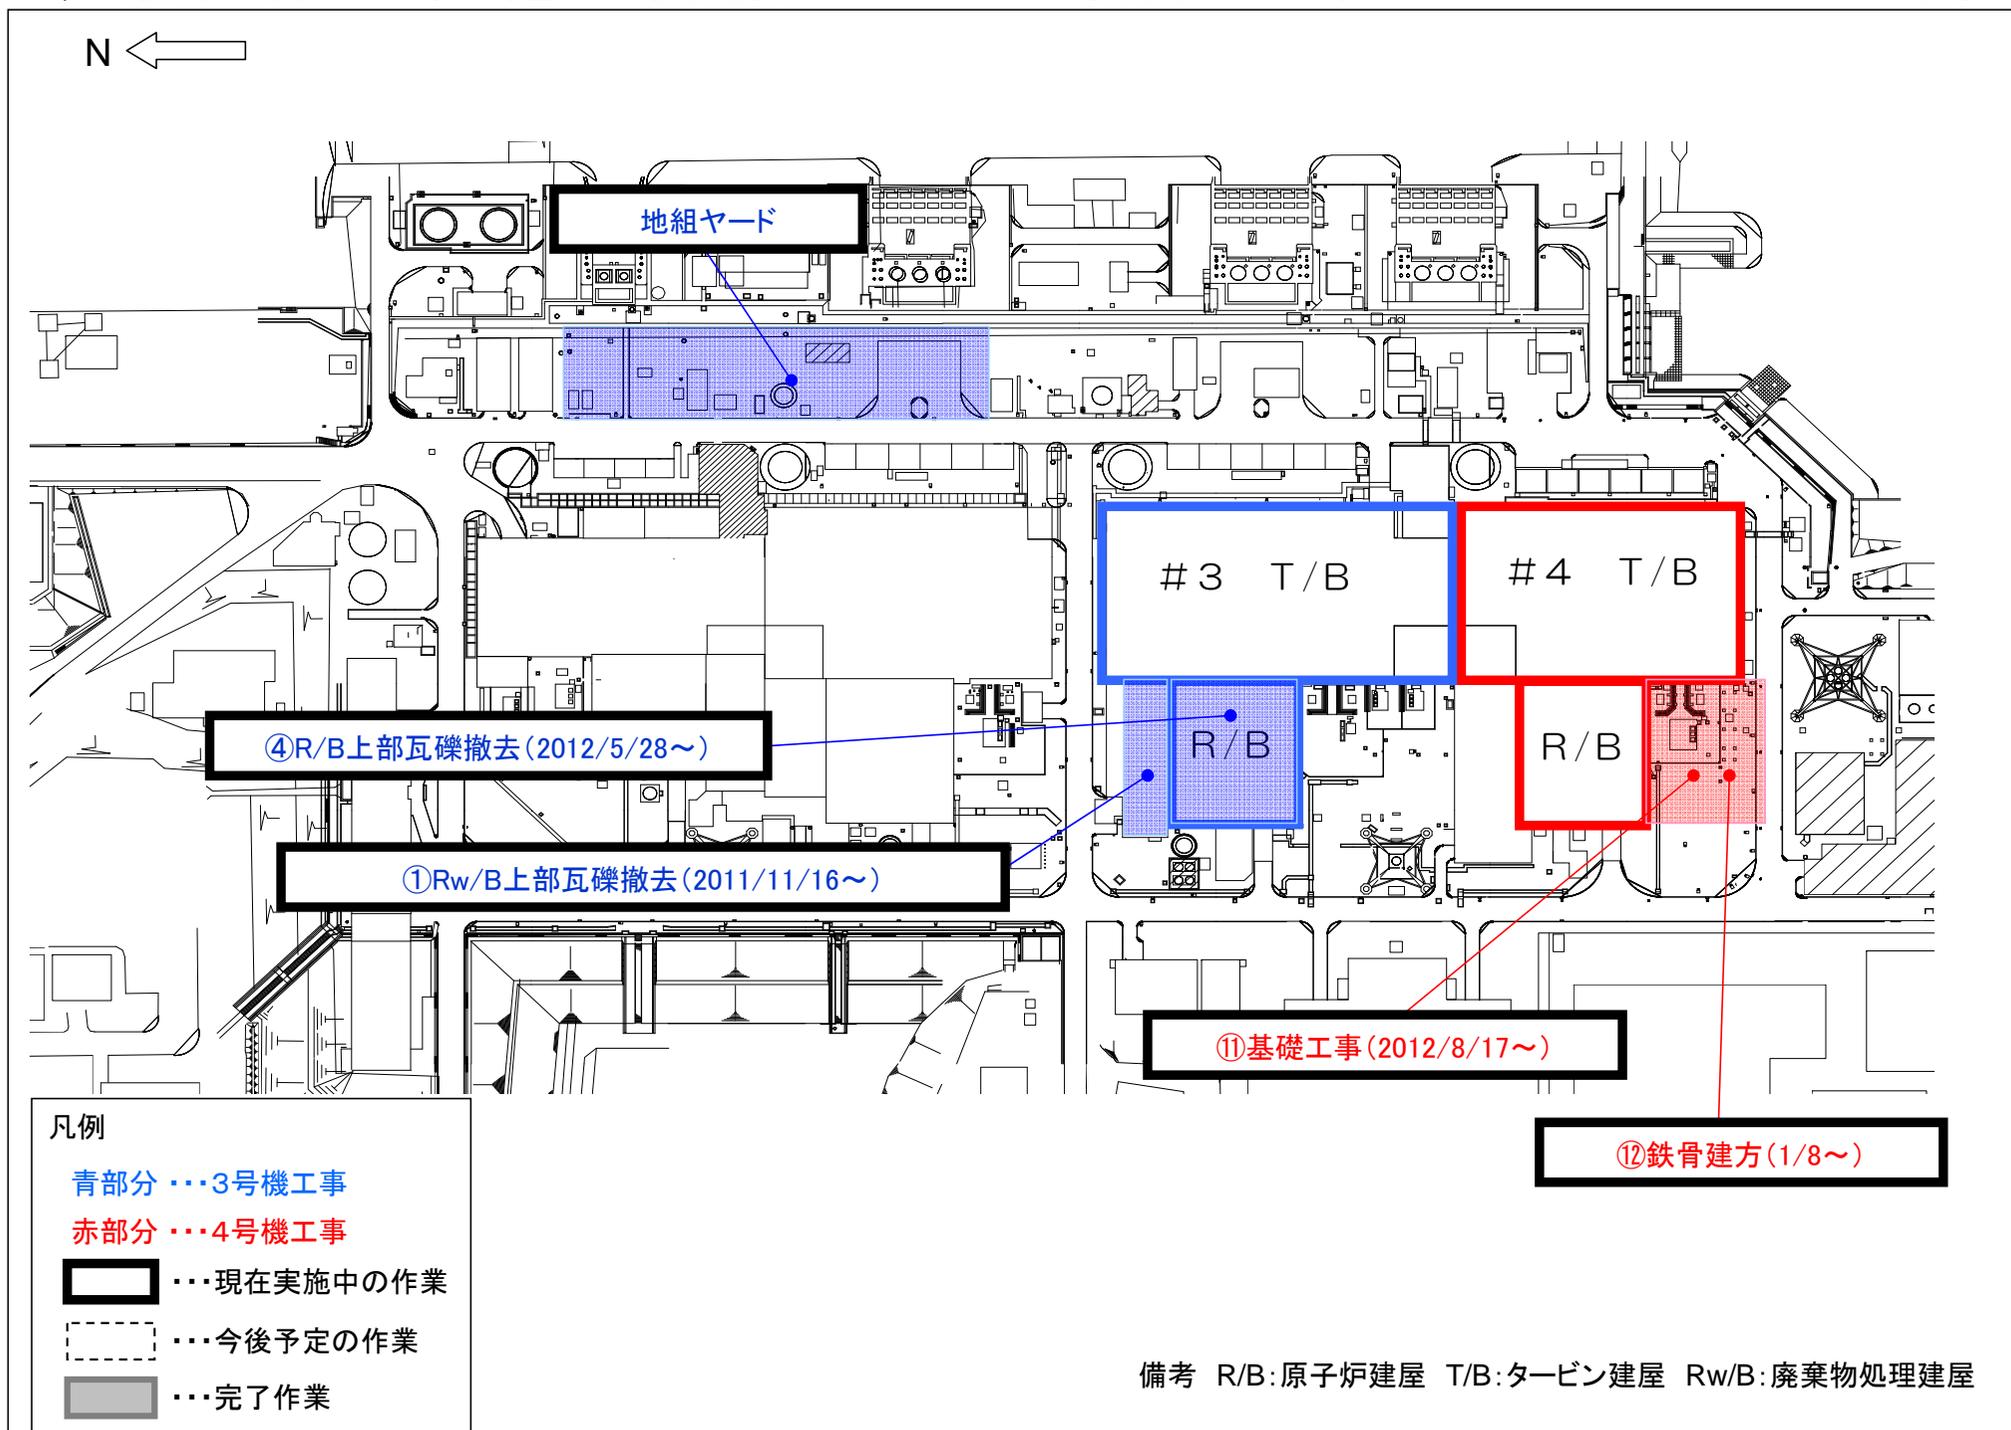

凡例

青部分 …3号機工事

赤部分 …4号機工事

■ …現在実施中の作業

□ …今後予定の作業

■ …完了作業

備考 R/B:原子炉建屋 T/B:タービン建屋 Rw/B:廃棄物処理建屋