福島第一原発の地下埋設物について

資料4

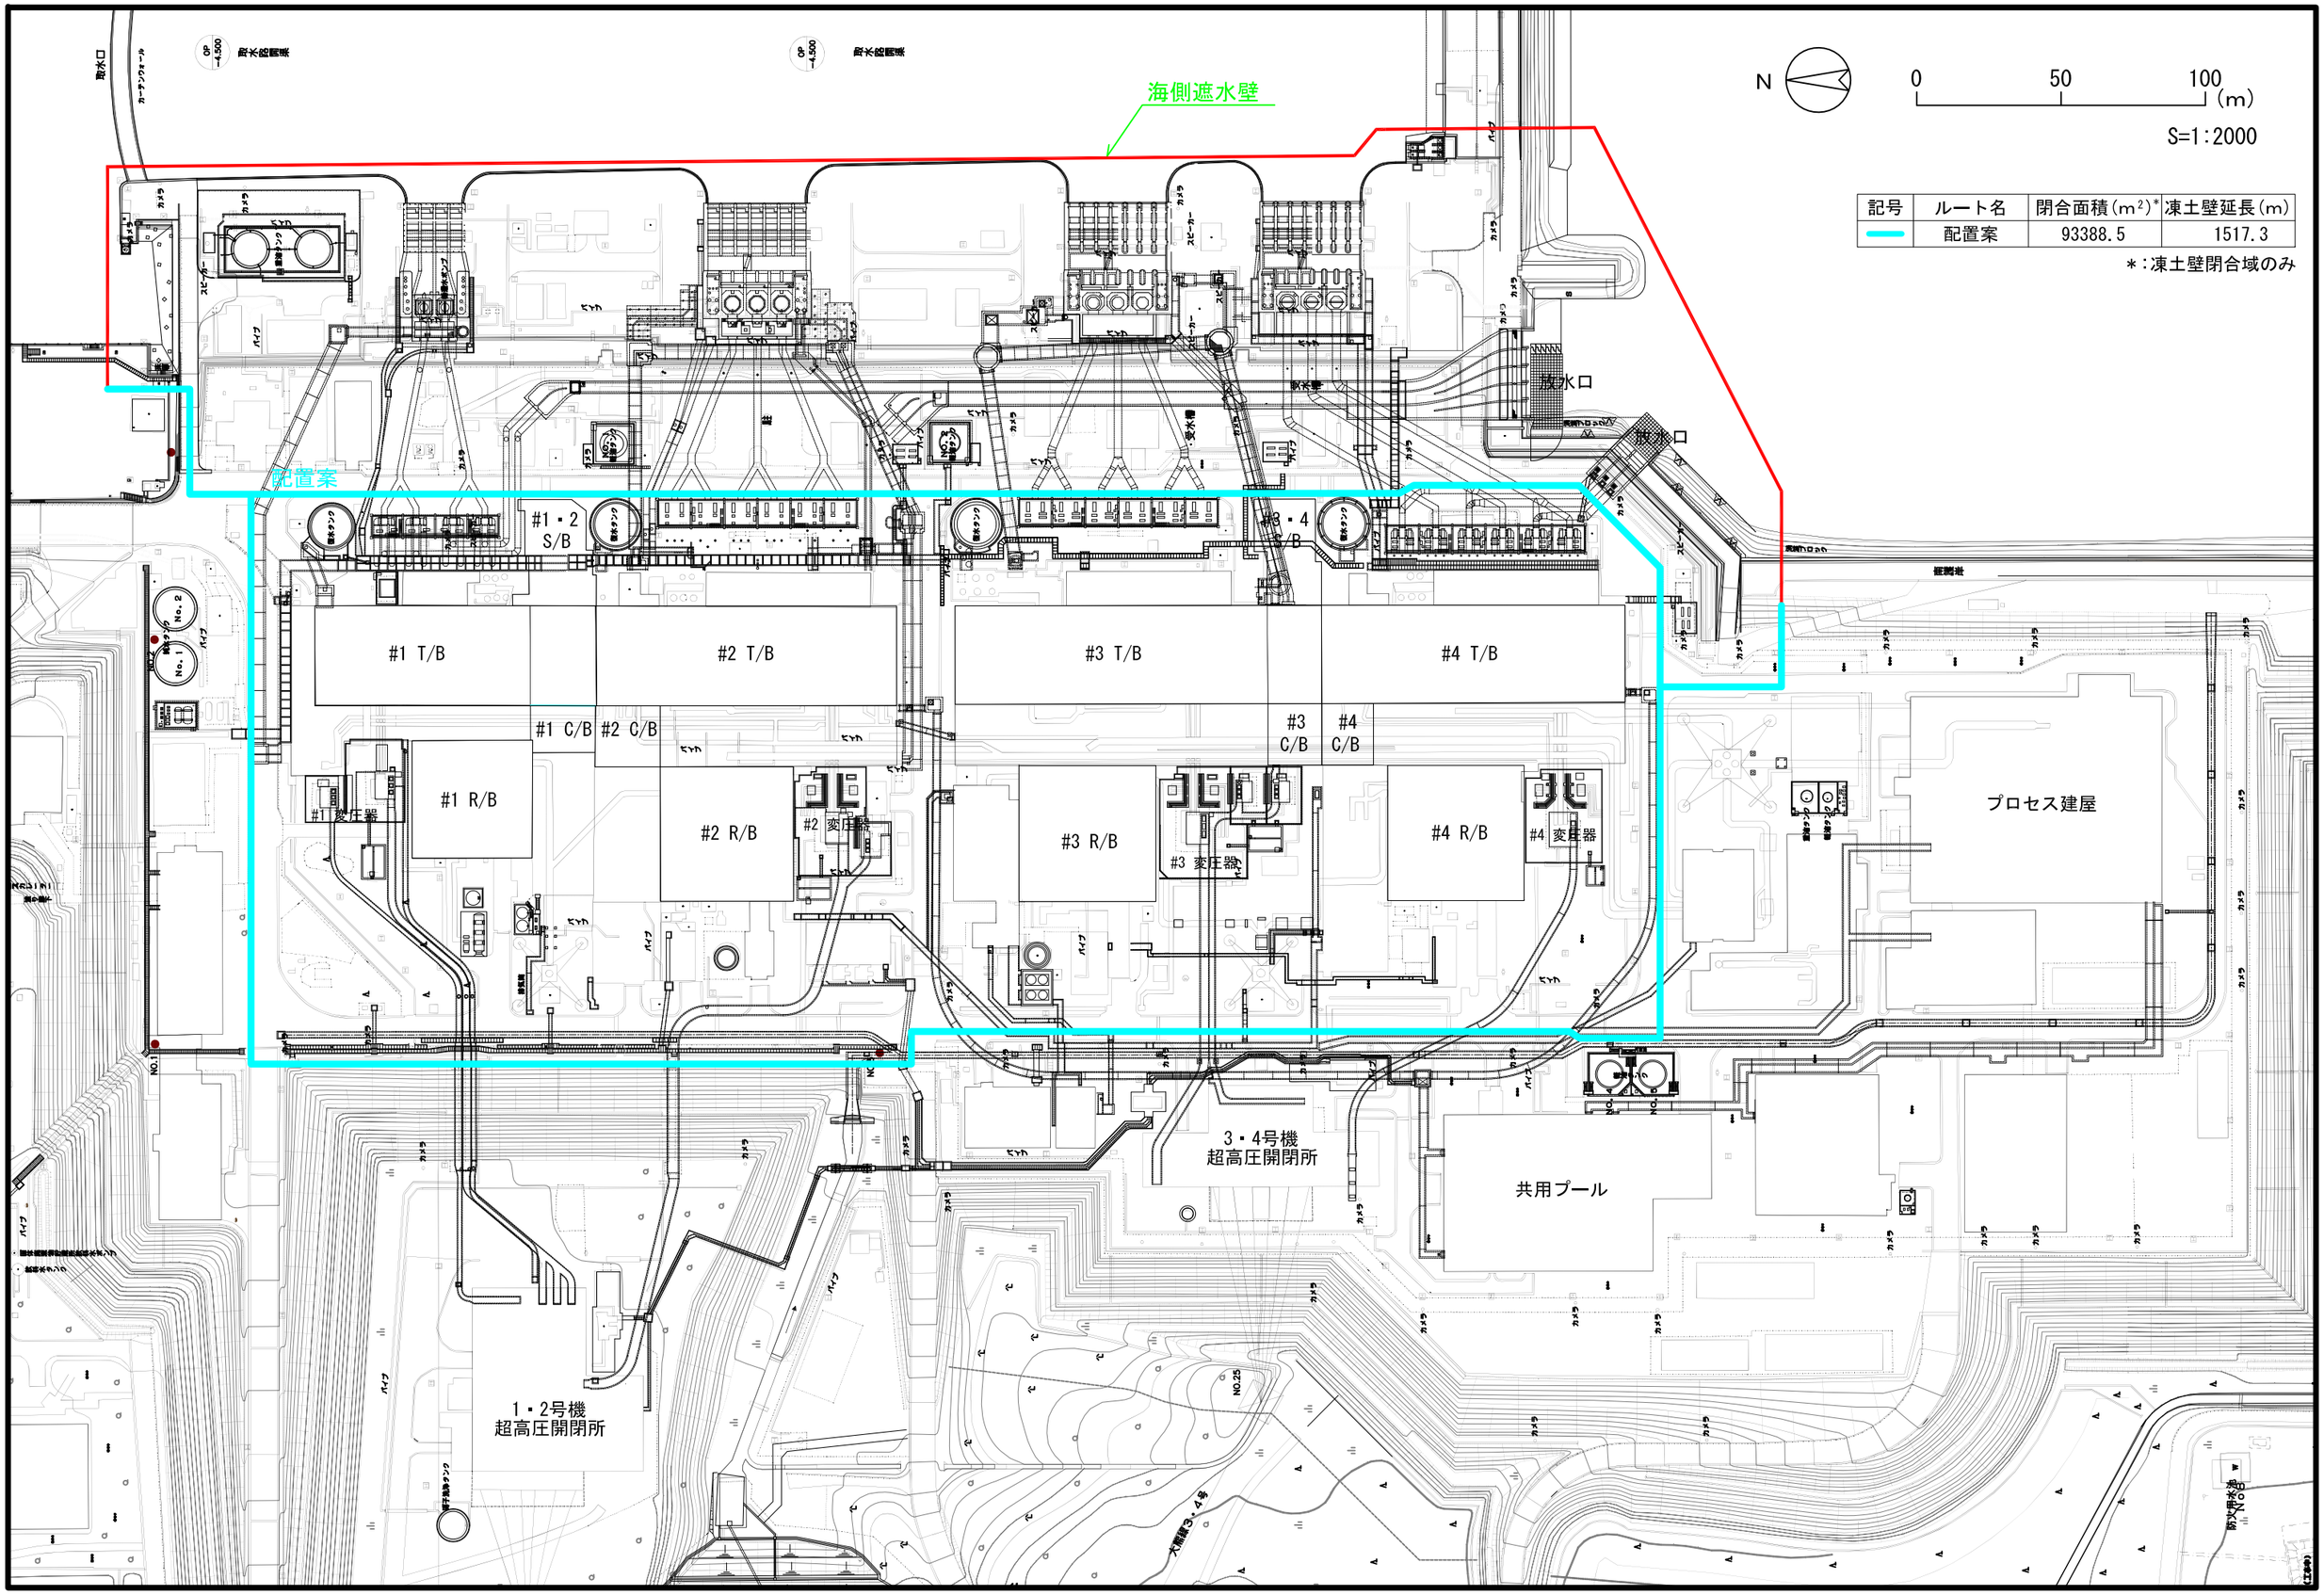

記号	ルート名	閉合面積(m²)*	凍土壁延長(m)
━	配置案	93388.5	1517.3

*:凍土壁閉合域のみ

無断複写・転載禁止　東京電力株式会社