

福島第一原子力発電所1～2号機取水口間における対策について


平成25年8月29日
東京電力株式会社




1. 護岸エリア対策の進捗および計画 [1～2号機間進捗]

①地盤改良（海側）：228本/228本
（H25.7.8 ～ 8.9 完了）


施工完了数/計画数
（工程）

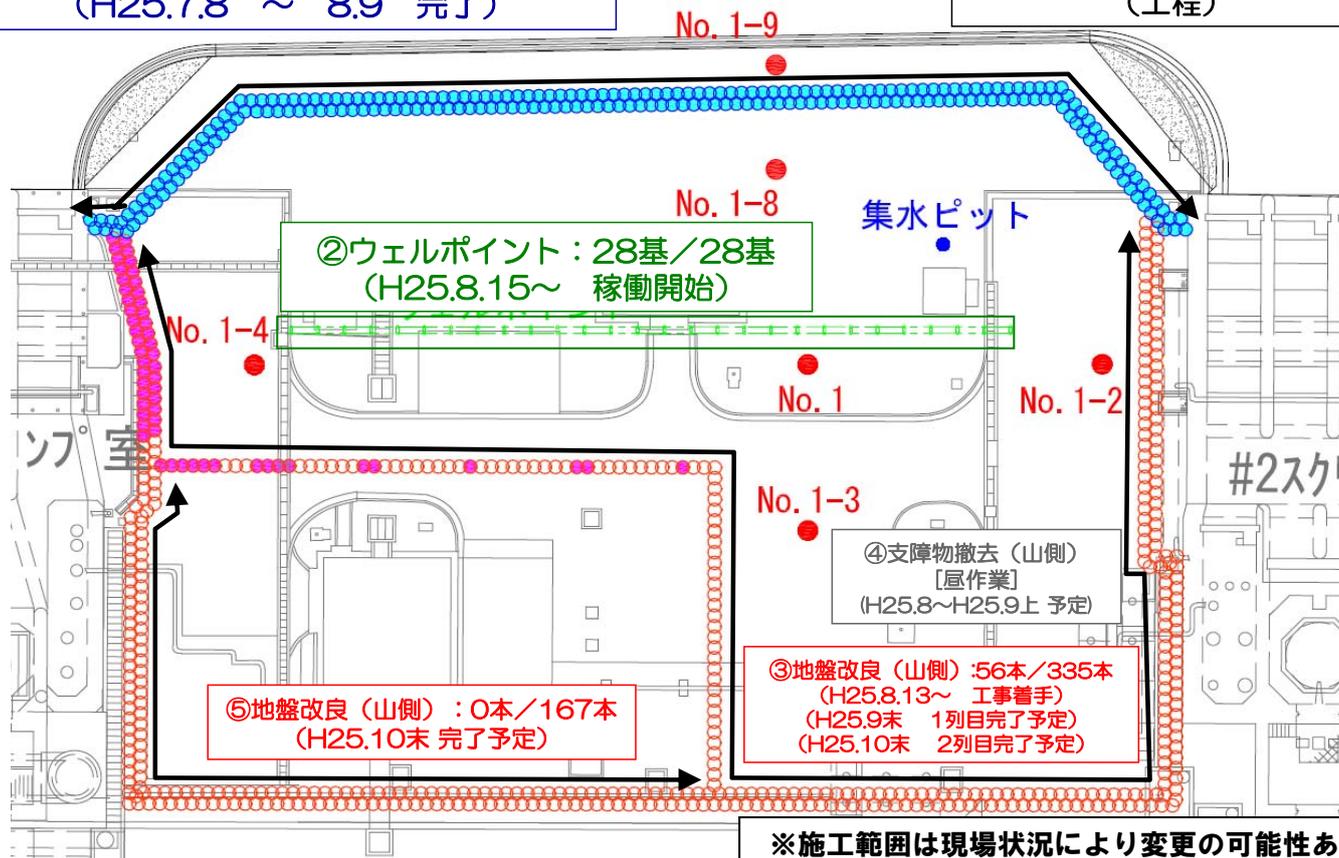

2. 護岸エリア対策の進捗および計画 [2～3号機間計画]

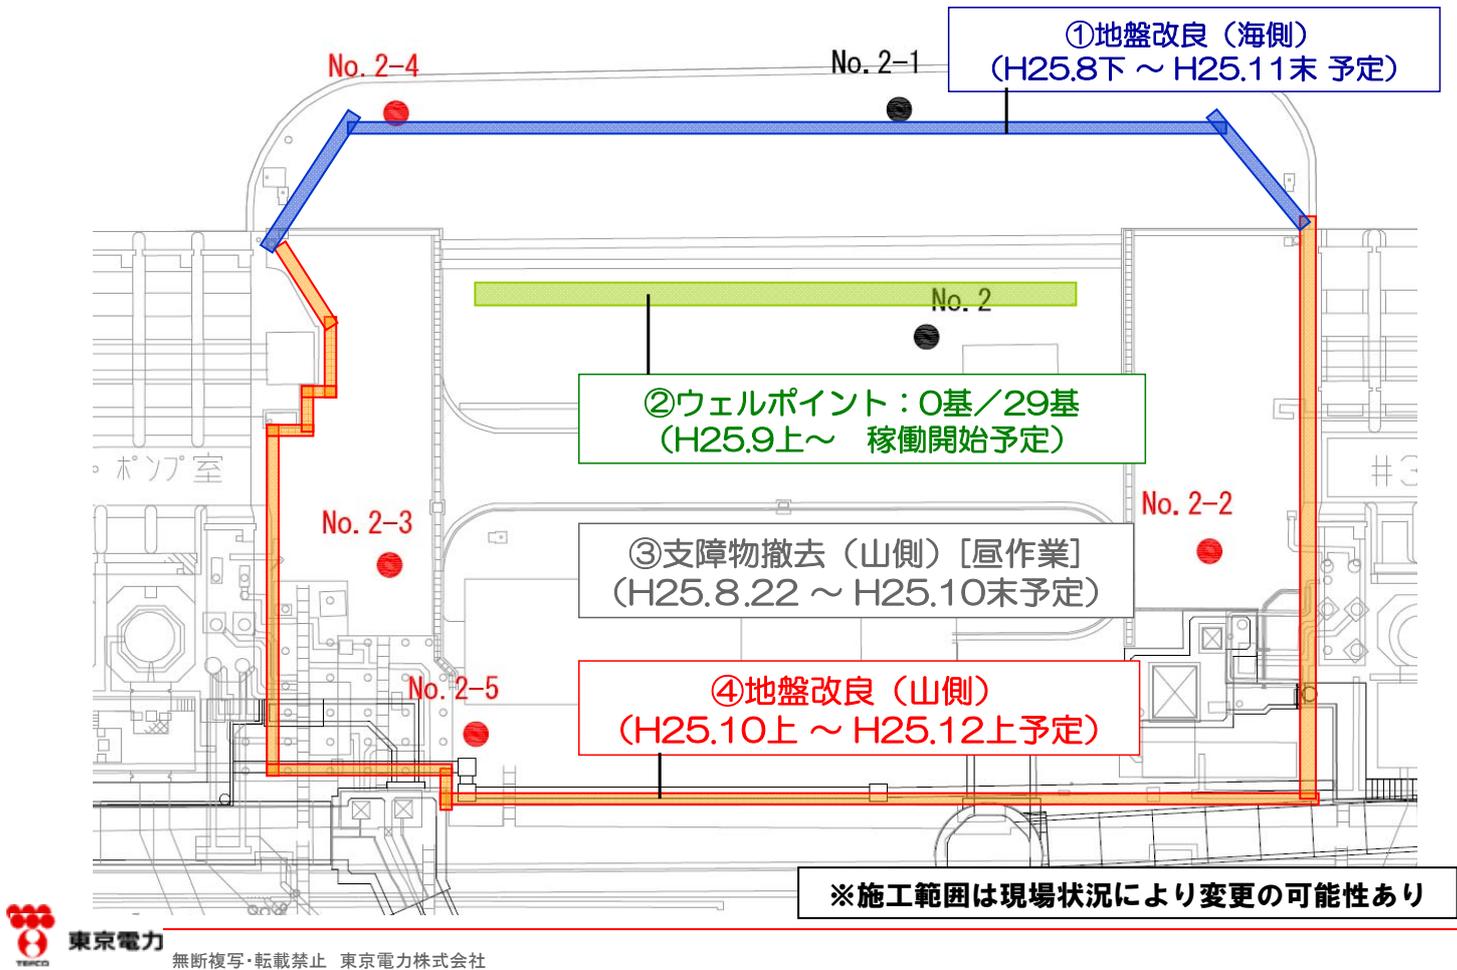


3. 護岸エリア対策の進捗および計画 [3～4号機間進捗・計画]

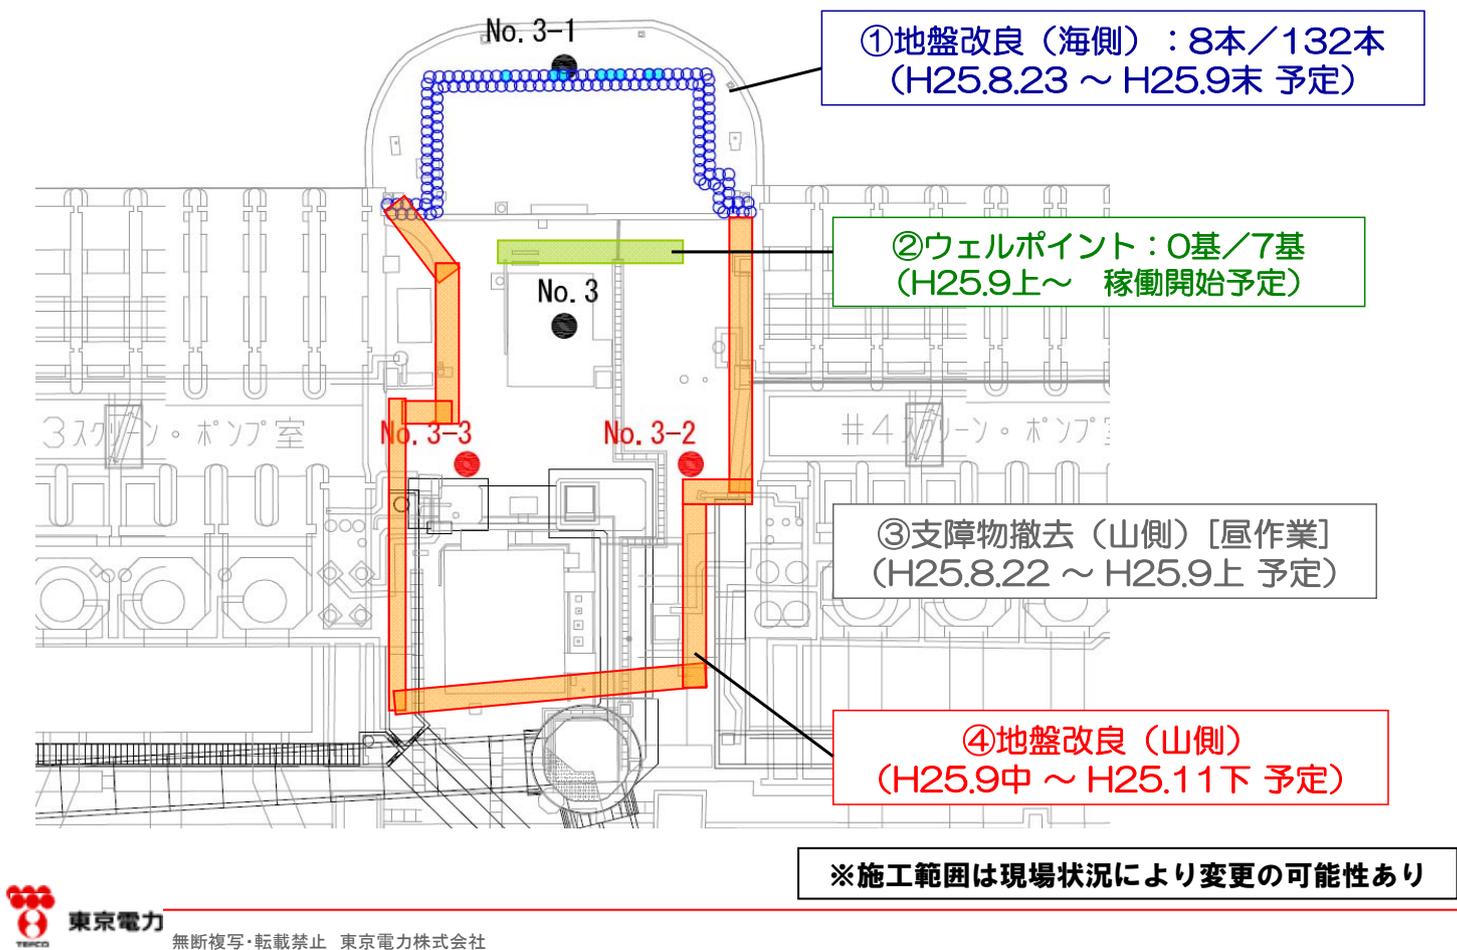

4. 地下水位の測定結果

- No.1-8の地下水位は、ウェルポイントで排水を行っているため、地盤改良天端レベル (O.P.+2.20m) を下回っている。
- No.1-9は潮位と連動している一方で、No.1-8は潮位と連動していない。

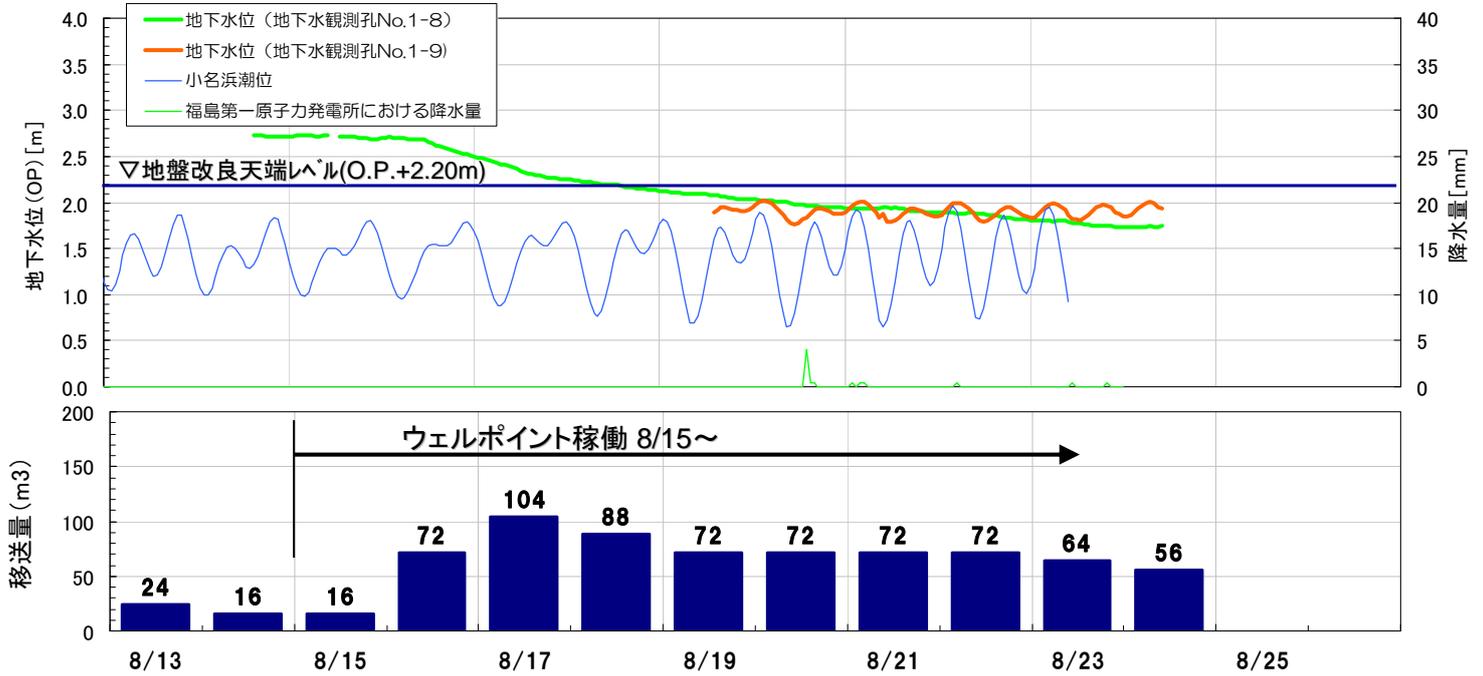

東京電力

無断複写・転載禁止 東京電力株式会社