
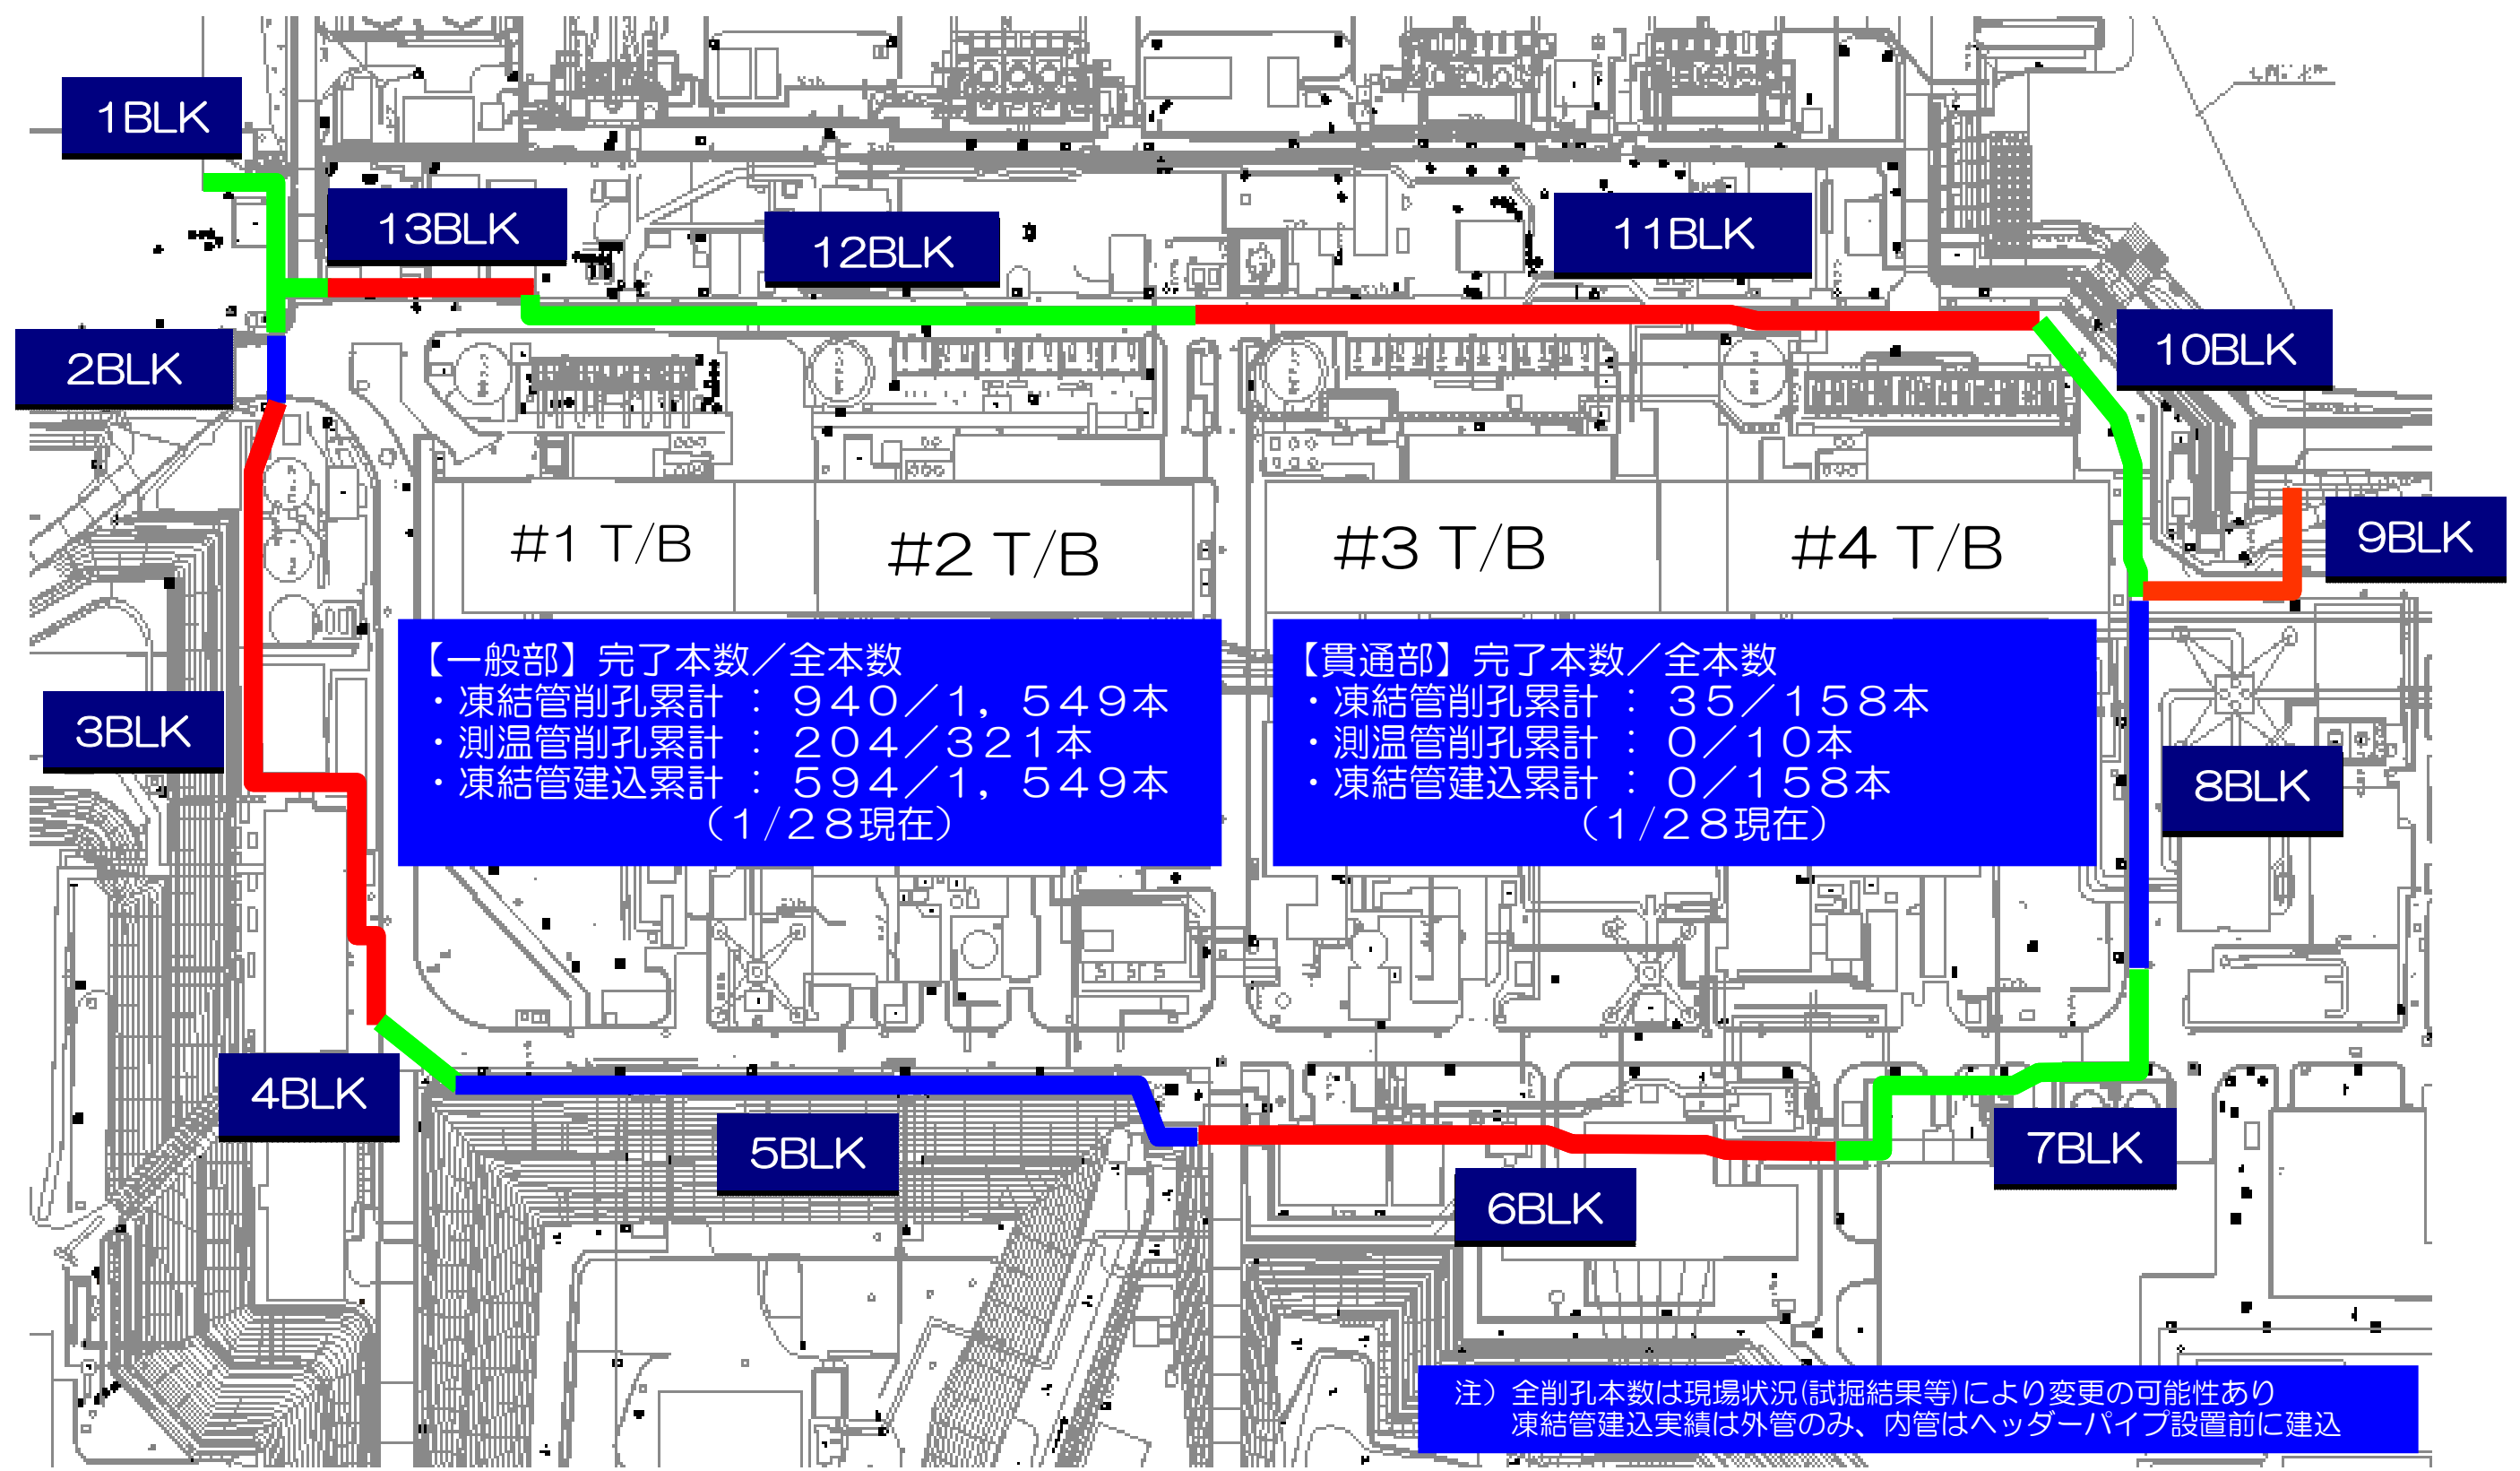


陸側遮水壁 4週間工程表 (平成27年1月18日～平成27年2月14日)

施工ブロック (削孔完了本数 [*] ／全削孔本数 [*]) ※()内数字は貫通本数再掲	2015年1月														2015年2月															
	先週							今週							来週							再来週								
	18日	19日	20日	21日	22日	23日	24日	25日	26日	27日	28日	29日	30日	31日	1日	2日	3日	4日	5日	6日	7日	8日	9日	10日	11日	12日	13日	14日		
凡例 準備工: 削孔工: 建込工: 配管工:	⇒ 安全総点検・作業休止 ※安全総点検実施により工程見直し中																													
1BLK (凍結:75/75本) (測温:16/16本) (建込:75/75本)			配管架台設置								配管架台設置、潮汐対策工								配管架台設置、潮汐対策工								ブライン配管工			
2BLK (凍結:19/19本) (測温:5/5本) (建込:18/19本)											ブライン配管工								ブライン配管工											
3BLK (凍結:192/196本) (測温:42/42本) (建込:104/196本)			凍結管・測温管削孔、凍結管建込								凍結管・測温管削孔、凍結管建込								凍結管・測温管削孔、凍結管建込								凍結管・測温管削孔、凍結管建込			
4BLK (凍結:31(6)/31(7)本) (測温:6/6本) (建込:0(0)/31(7)本)			凍結管・測温管削孔、ダクト貫通施工								凍結管・測温管削孔、ダクト貫通施工								凍結管・測温管削孔、ダクト貫通施工								凍結管・測温管削孔、凍結管建込、貫通施工			
5BLK (凍結:194(8)/221(23)本) (測温:41(0)/44(3)本) (建込:164(0)/221(23)本)			凍結管・測温管削孔、建込、貫通施工、配管工								凍結管・測温管削孔、貫通施工、配管工								凍結管・測温管削孔、貫通施工、配管工								凍結管・測温管削孔、貫通施工、配管工			
6BLK (凍結:144(7)/190(19)本) (測温:34/41本) (建込:30(0)/190(19)本)			凍結管・測温管削孔、貫通施工								凍結管・測温管削孔、凍結管建込、貫通施工								凍結管・測温管削孔、凍結管建込、貫通施工								凍結管・測温管削孔、凍結管建込、貫通施工			
7BLK (凍結:115(11)/125(14)本) (測温:26(0)/27(1)本) (建込:74(0)/125(14)本)			凍結管・測温管削孔、凍結管建込、貫通施工								凍結管・測温管削孔、凍結管建込、貫通施工								凍結管・測温管削孔、建込、貫通施工、配管工								凍結管・測温管削孔、建込、貫通施工、配管工			
8BLK (凍結:100/104本) (測温:21/21本) (建込:93/104本)			ブライン配管工(仕上げ)								ブライン配管工(仕上げ、漏気試験)																			
9BLK (凍結:67(3)/73(7)本) (測温:13(0)/14(1)本) (建込:36(0)/73(7)本)			凍結管・測温管削孔、凍結管建込、貫通施工								凍結管・測温管削孔、凍結管建込、貫通施工								凍結管・測温管削孔、凍結管建込								凍結管・測温管削孔、凍結管建込			
10BLK (凍結:3(0)/75(10)本) (測温:0/15本) (建込:0(0)/75(10)本)			4号CW上部改良、トレンチ設置								スタンドパイプ削孔、トレンチ設置								スタンドパイプ削孔、トレンチ設置								スタンドパイプ削孔			
11BLK (凍結:0(0)/225(40)本) (測温:0(0)/45(2)本) (建込:0(0)/225(40)本)			トレンチ設置、プラント設置								トレンチ設置、プラント設置								トレンチ設置、プラント設置								スタンドパイプ削孔			
12BLK (凍結:0(0)/159(29)本) (測温:0(0)/32(2)本) (建込:0(0)/159(29)本)			トレンチ設置								トレンチ設置								トレンチ設置、2号海水配管探査								トレンチ設置、2号海水配管探査			
13BLK (凍結:0(0)/56(9)本) (測温:0(0)/13(1)本) (建込:0(0)/56(9)本)			支障物撤去、1号海水配管探査								1号海水配管探査、支障物撤去								ケーブル移設								1号逆洗弁雨水対策			

陸側遮水壁 凍結管・測温管削孔ならびに凍結管建込実績

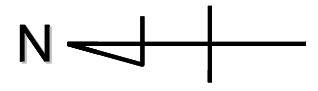

【一般部】完了本数/全本数
 ・凍結管削孔累計 : 940 / 1,549本
 ・測温管削孔累計 : 204 / 321本
 ・凍結管建込累計 : 594 / 1,549本
 (1/28現在)

【貫通部】完了本数/全本数
 ・凍結管削孔累計 : 35 / 158本
 ・測温管削孔累計 : 0 / 10本
 ・凍結管建込累計 : 0 / 158本
 (1/28現在)

注) 全削孔本数は現場状況(試掘結果等)により変更の可能性あり
 凍結管建込実績は外管のみ、内管はヘッダーパイプ設置前に建込