

## 施設概要

## 1. 場所

経済産業省本省庁舎厚生棟地下1階


## 2. 面積等

食堂B	面積 厨房(洗浄室含む) 約 119.70 m <sup>2</sup> (参考:ホール 約 355.05 m <sup>2</sup> ) 席数(現況) 約 115 席	給排水、照明、冷暖房 換気、通信、電気、ガ ス、消火
食品庫③	(含冷蔵室、冷凍室) 約 18.00 m <sup>2</sup>	換気、照明、消火
事務所②	約 9.00 m <sup>2</sup>	給水、照明、冷暖房換 気、通信、電気、ガス、 消火
更衣室 (事務所③使用)	約 7.65 m <sup>2</sup>	給水、照明、冷暖房換 気、通信、電気、ガス、 消火
トイレ	約 21.60 m <sup>2</sup> <2事業者:21.6m <sup>2</sup> /2> 約 10.80 m <sup>2</sup>	給排水、換気、消火
	約 165.15 m <sup>2</sup>	

※トイレは、他の事業者と共同利用で男女別

※電力(100V及び200V)、ガス(都市ガス)、通信(NTT及び内線)

※厨房設備については、設備機器一覧を参照のこと

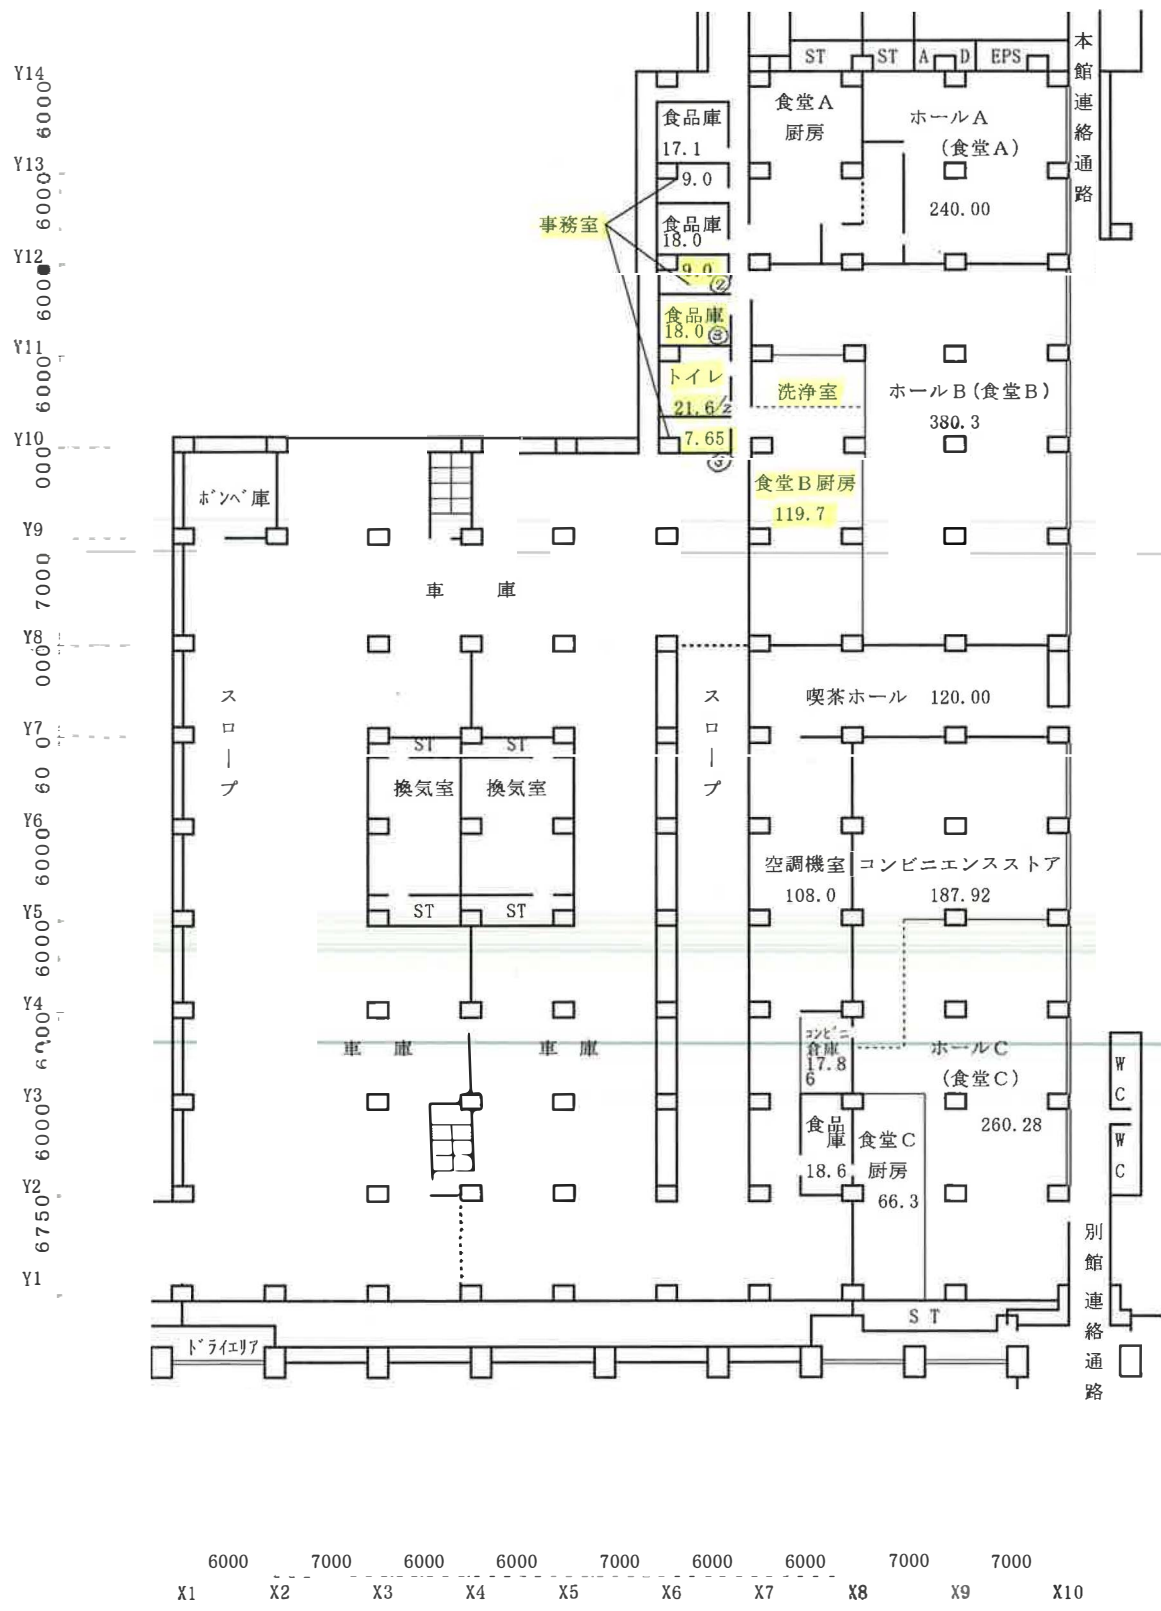

本館厚生棟 B 1 F 平面図 S:1/500