



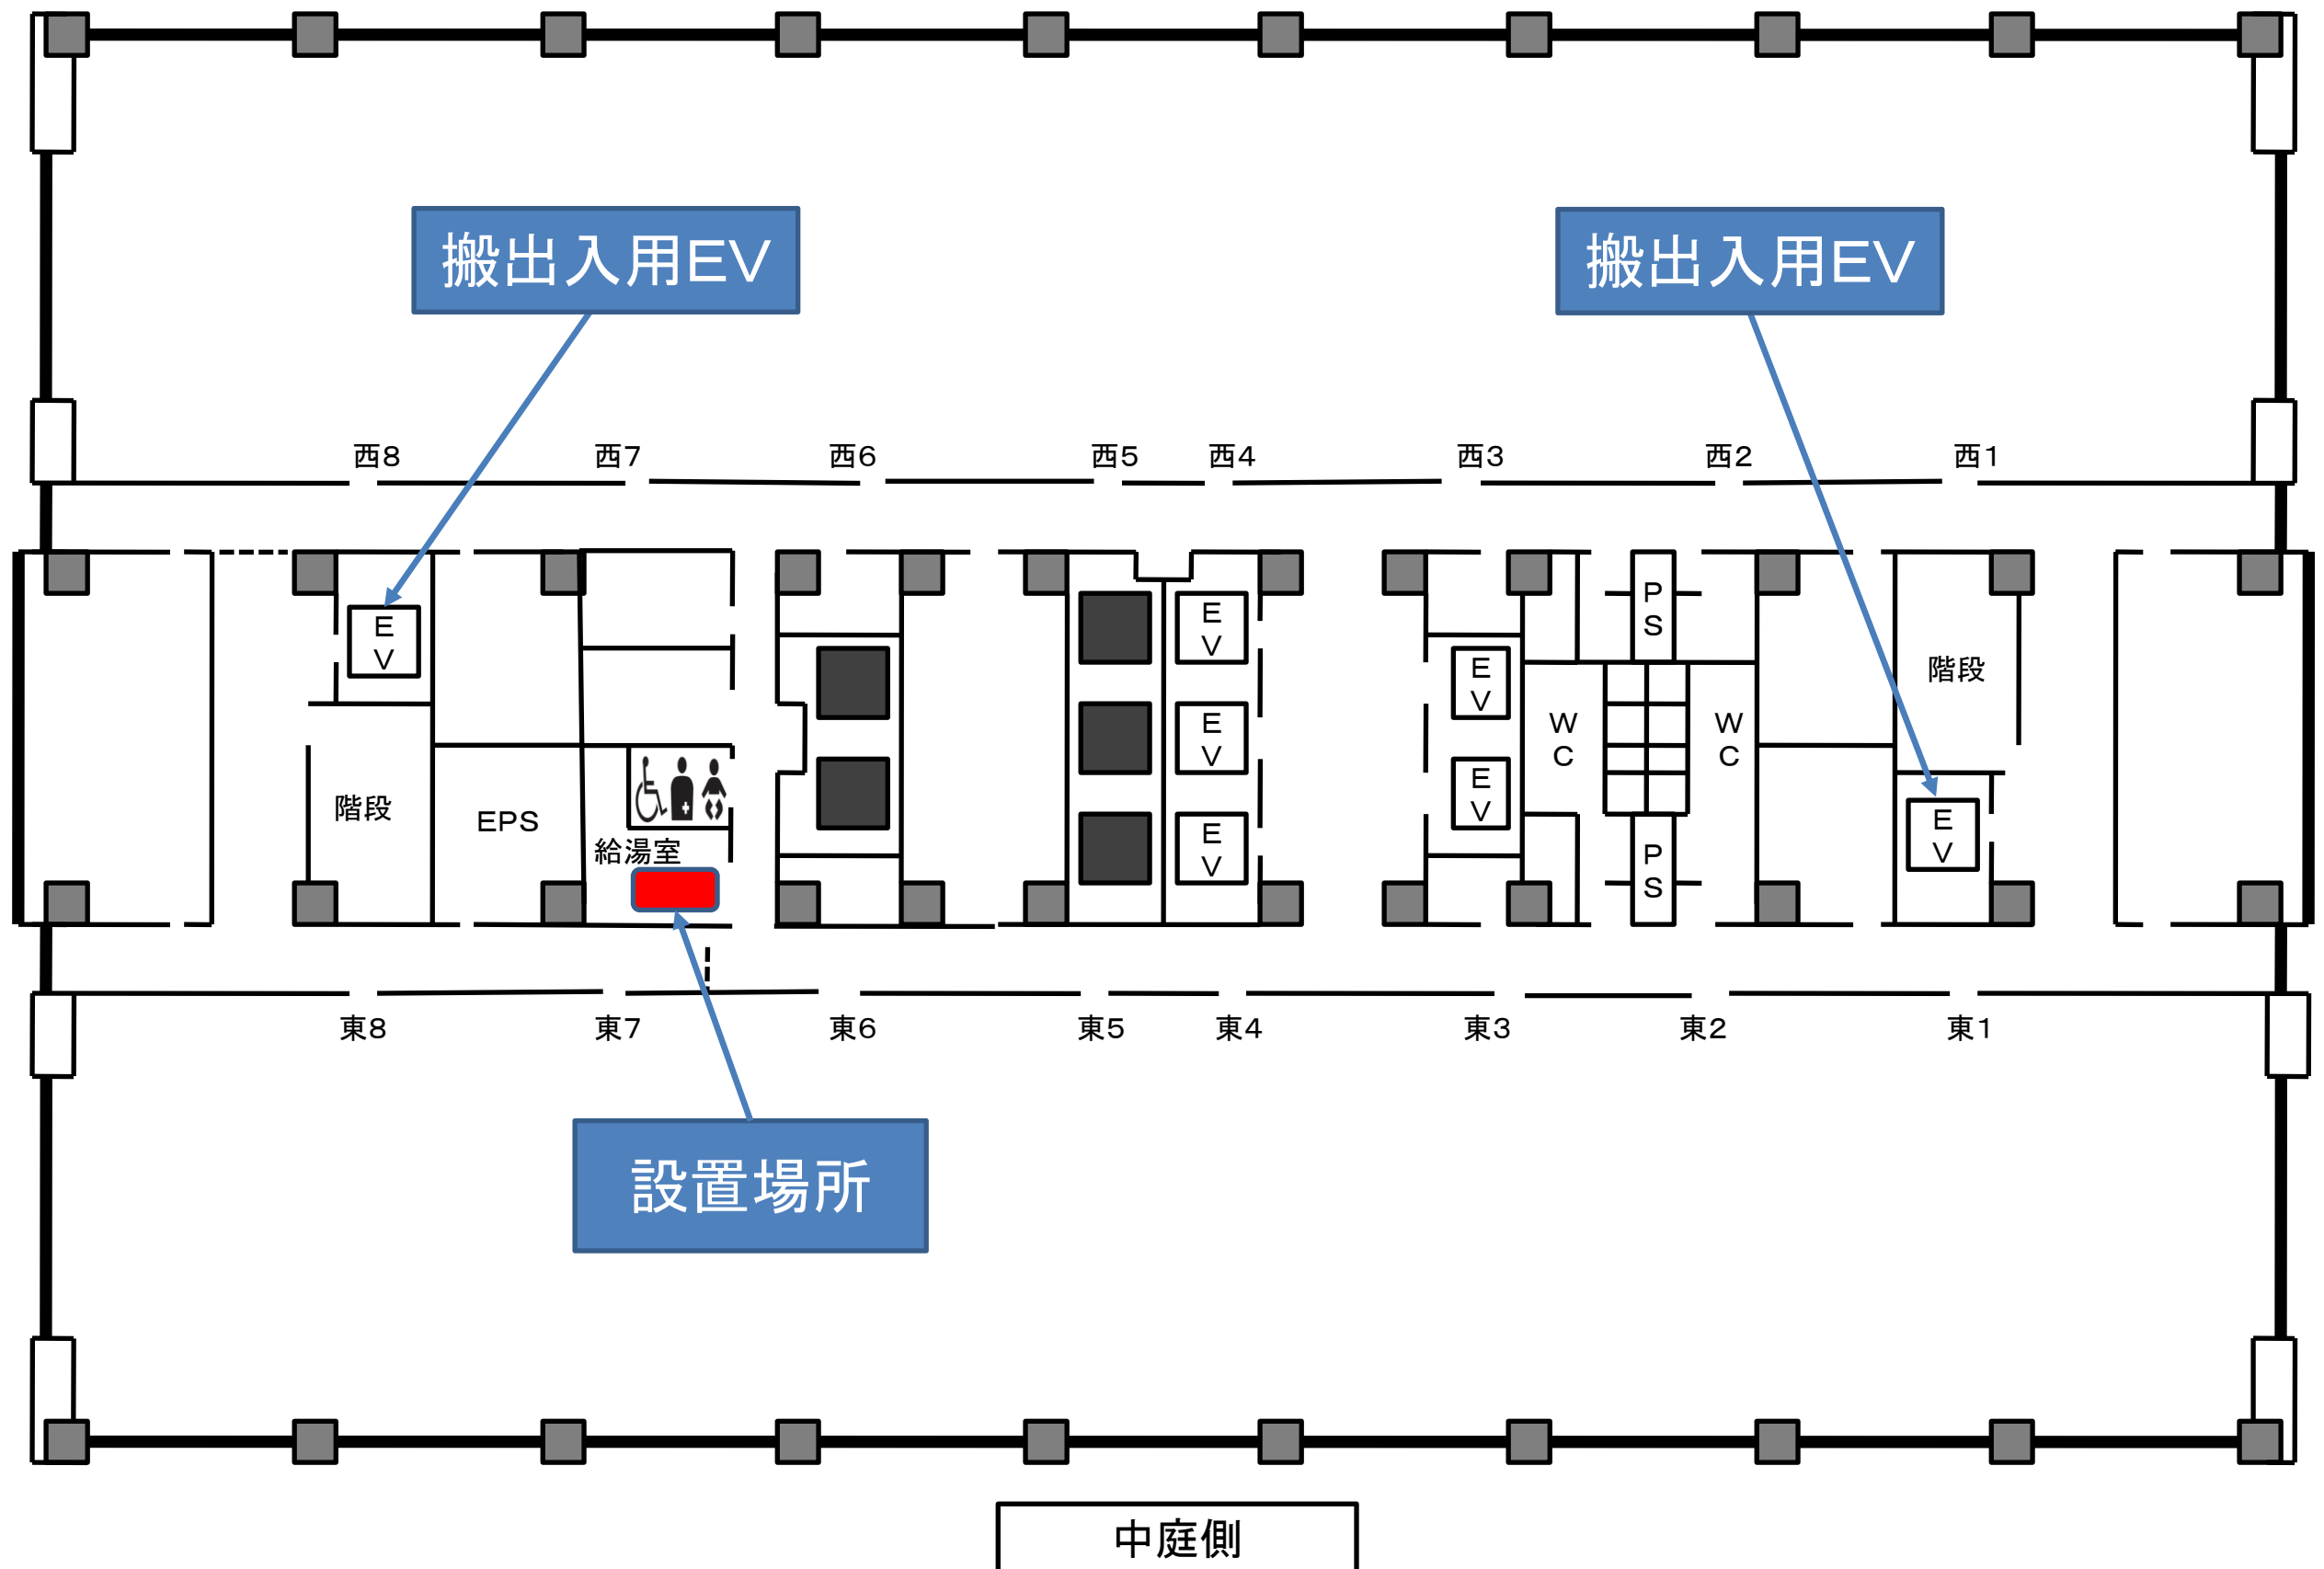

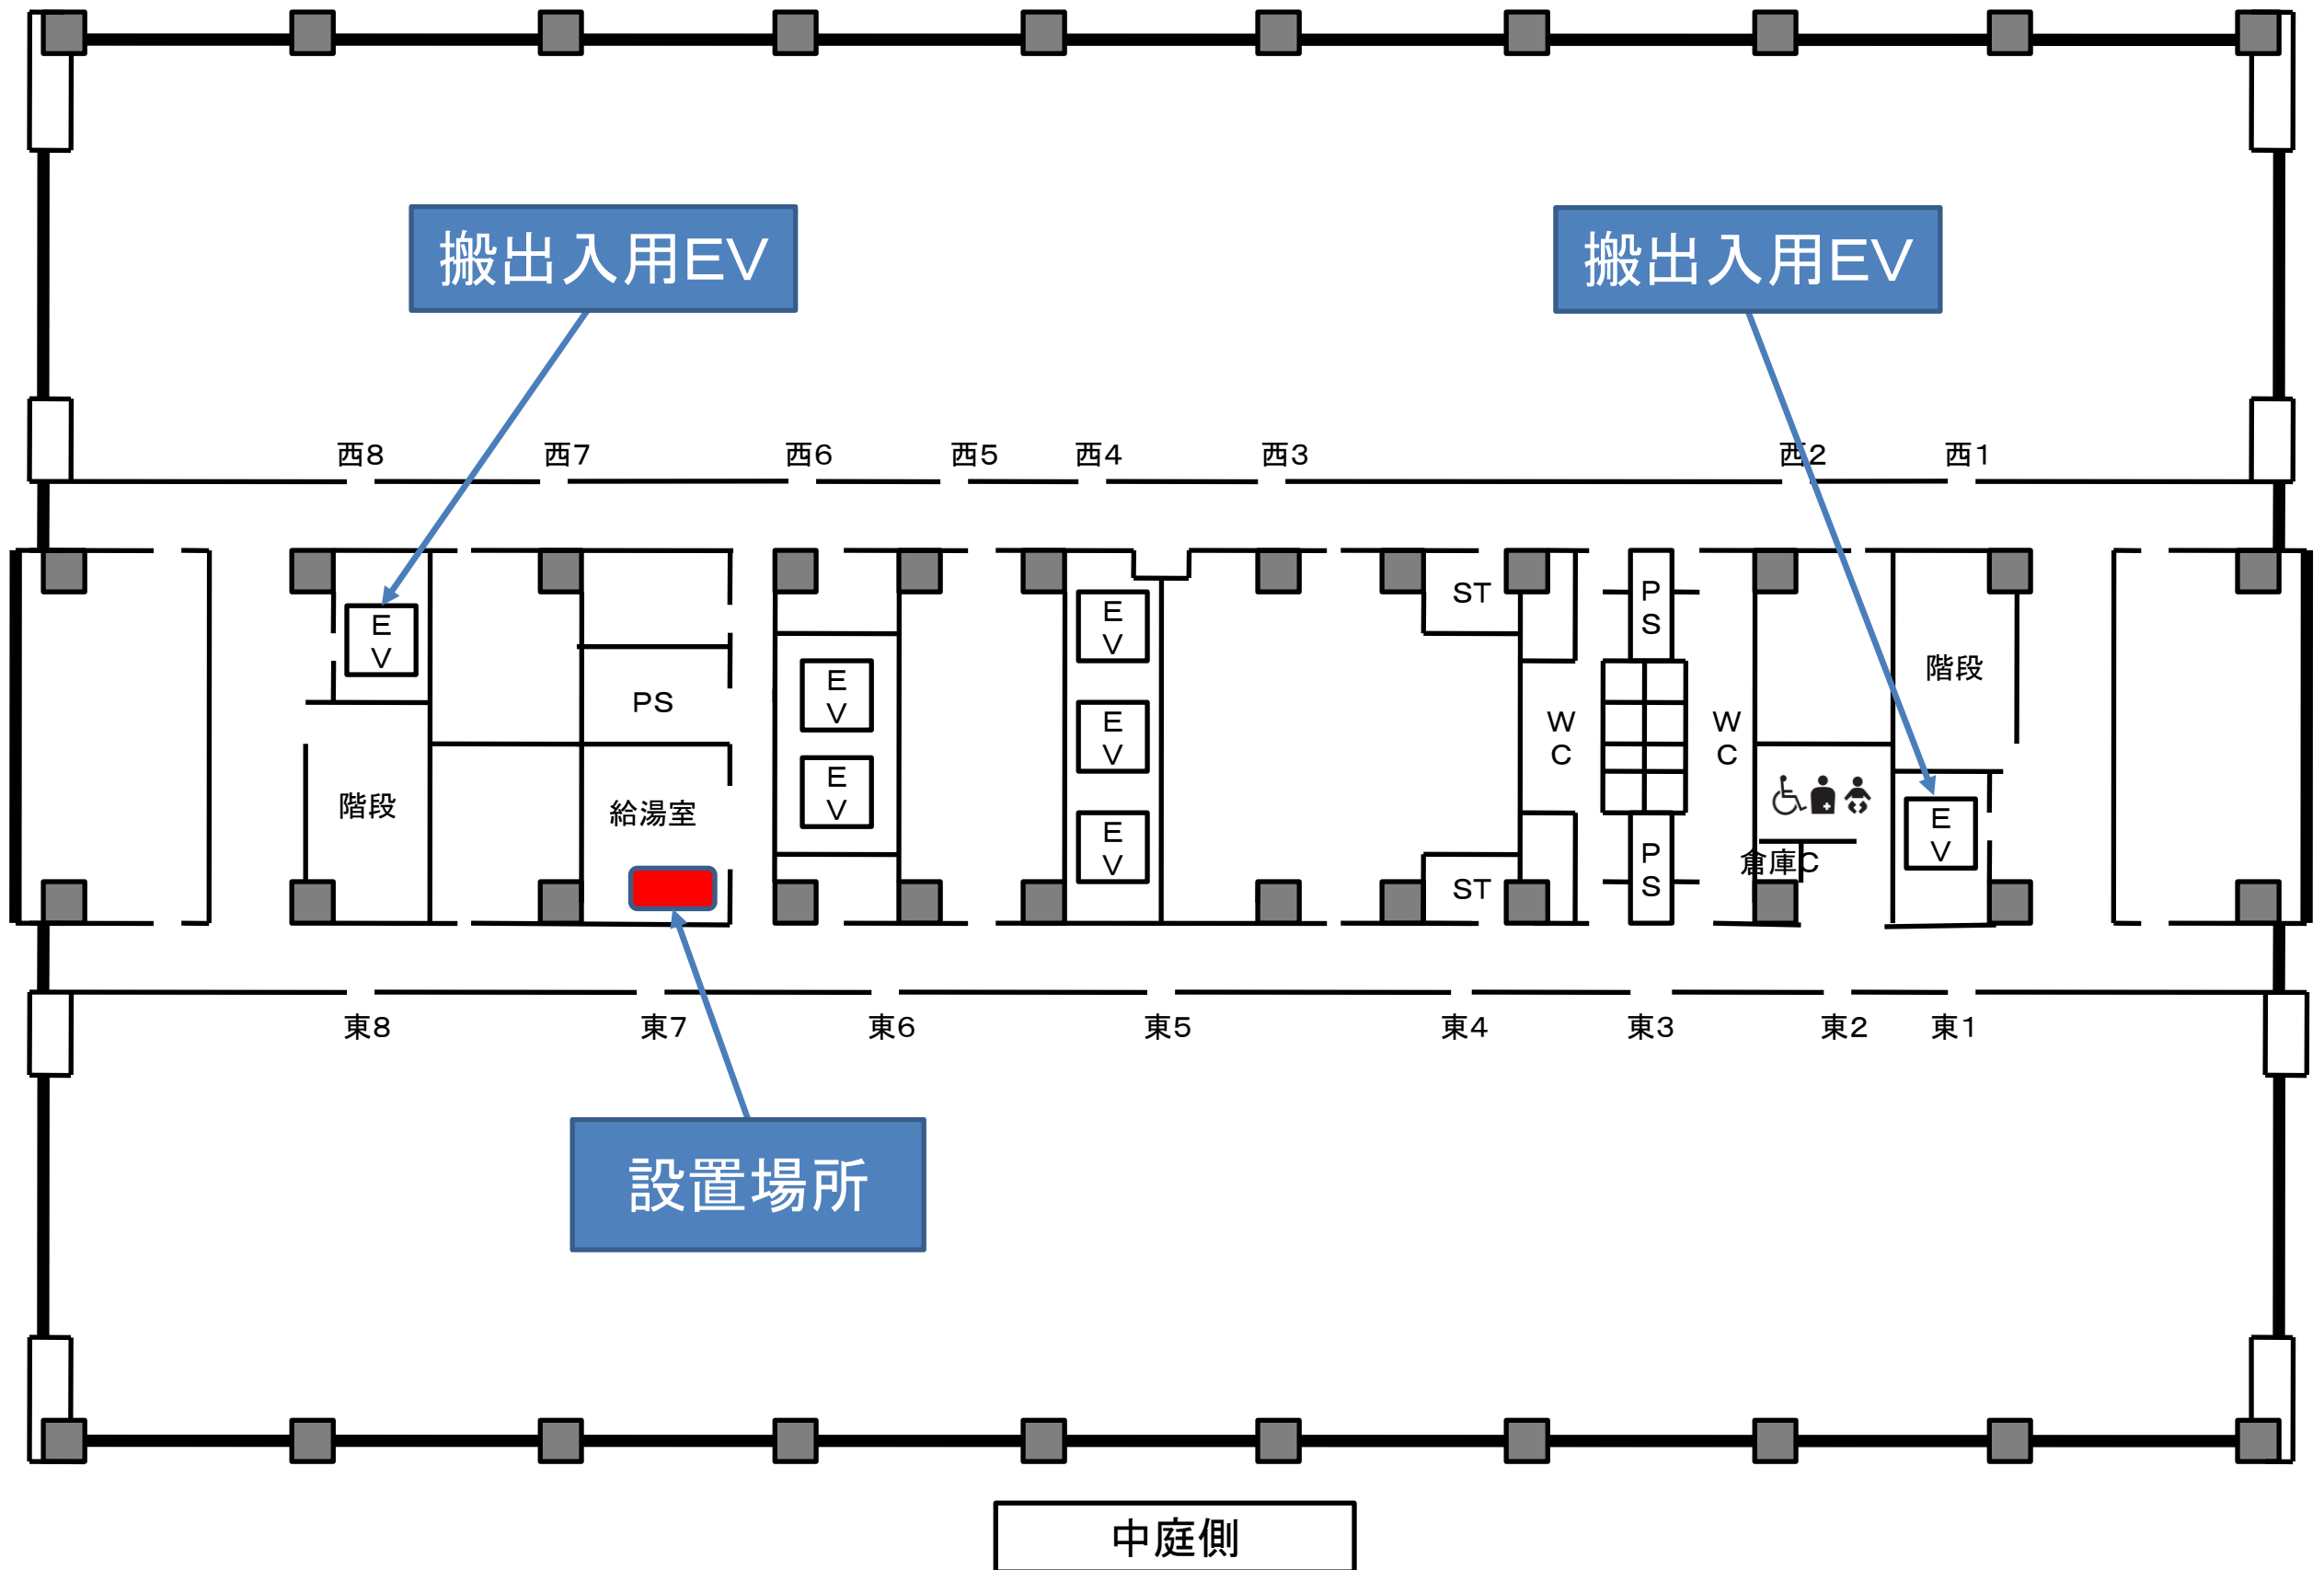

搬出入用EV

WC

WC

ホールA

ホールB

コンビニ

ホールC

スロープ

車庫

車庫

設置場所


階段

階段

車庫

車庫

スロープ

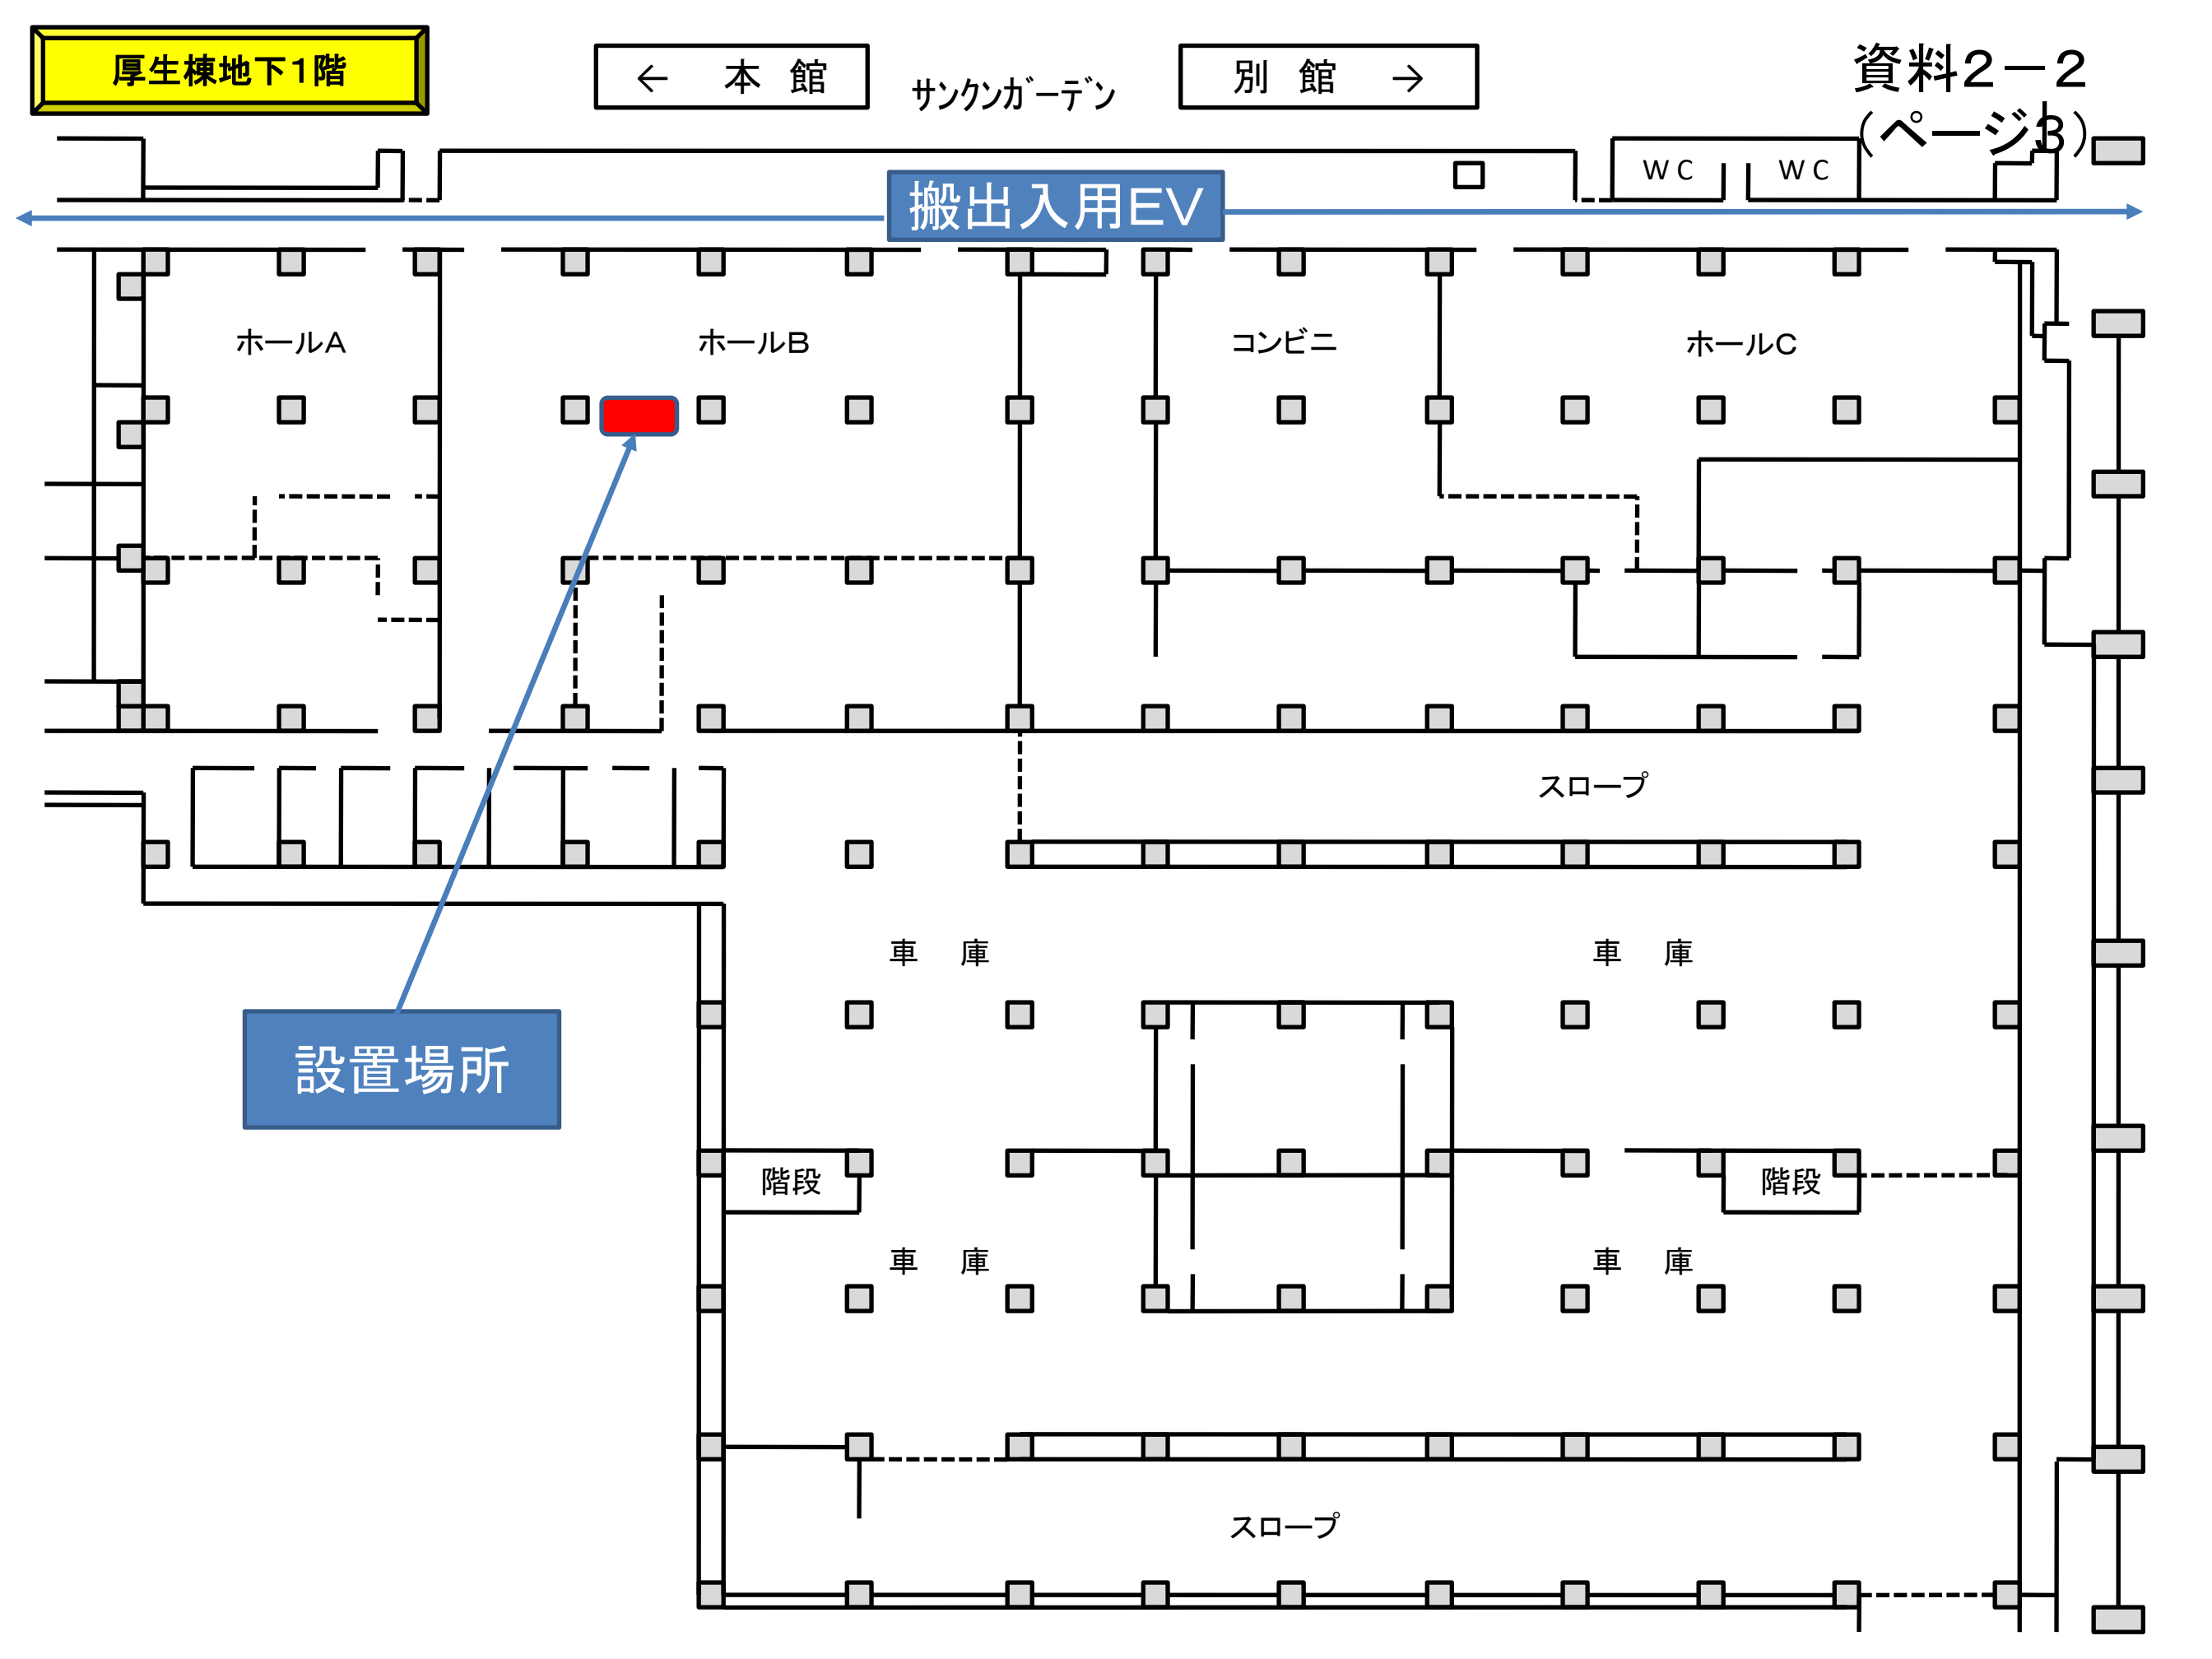

搬出入用EV

設置場所

搬出入用EV

