資料1－2

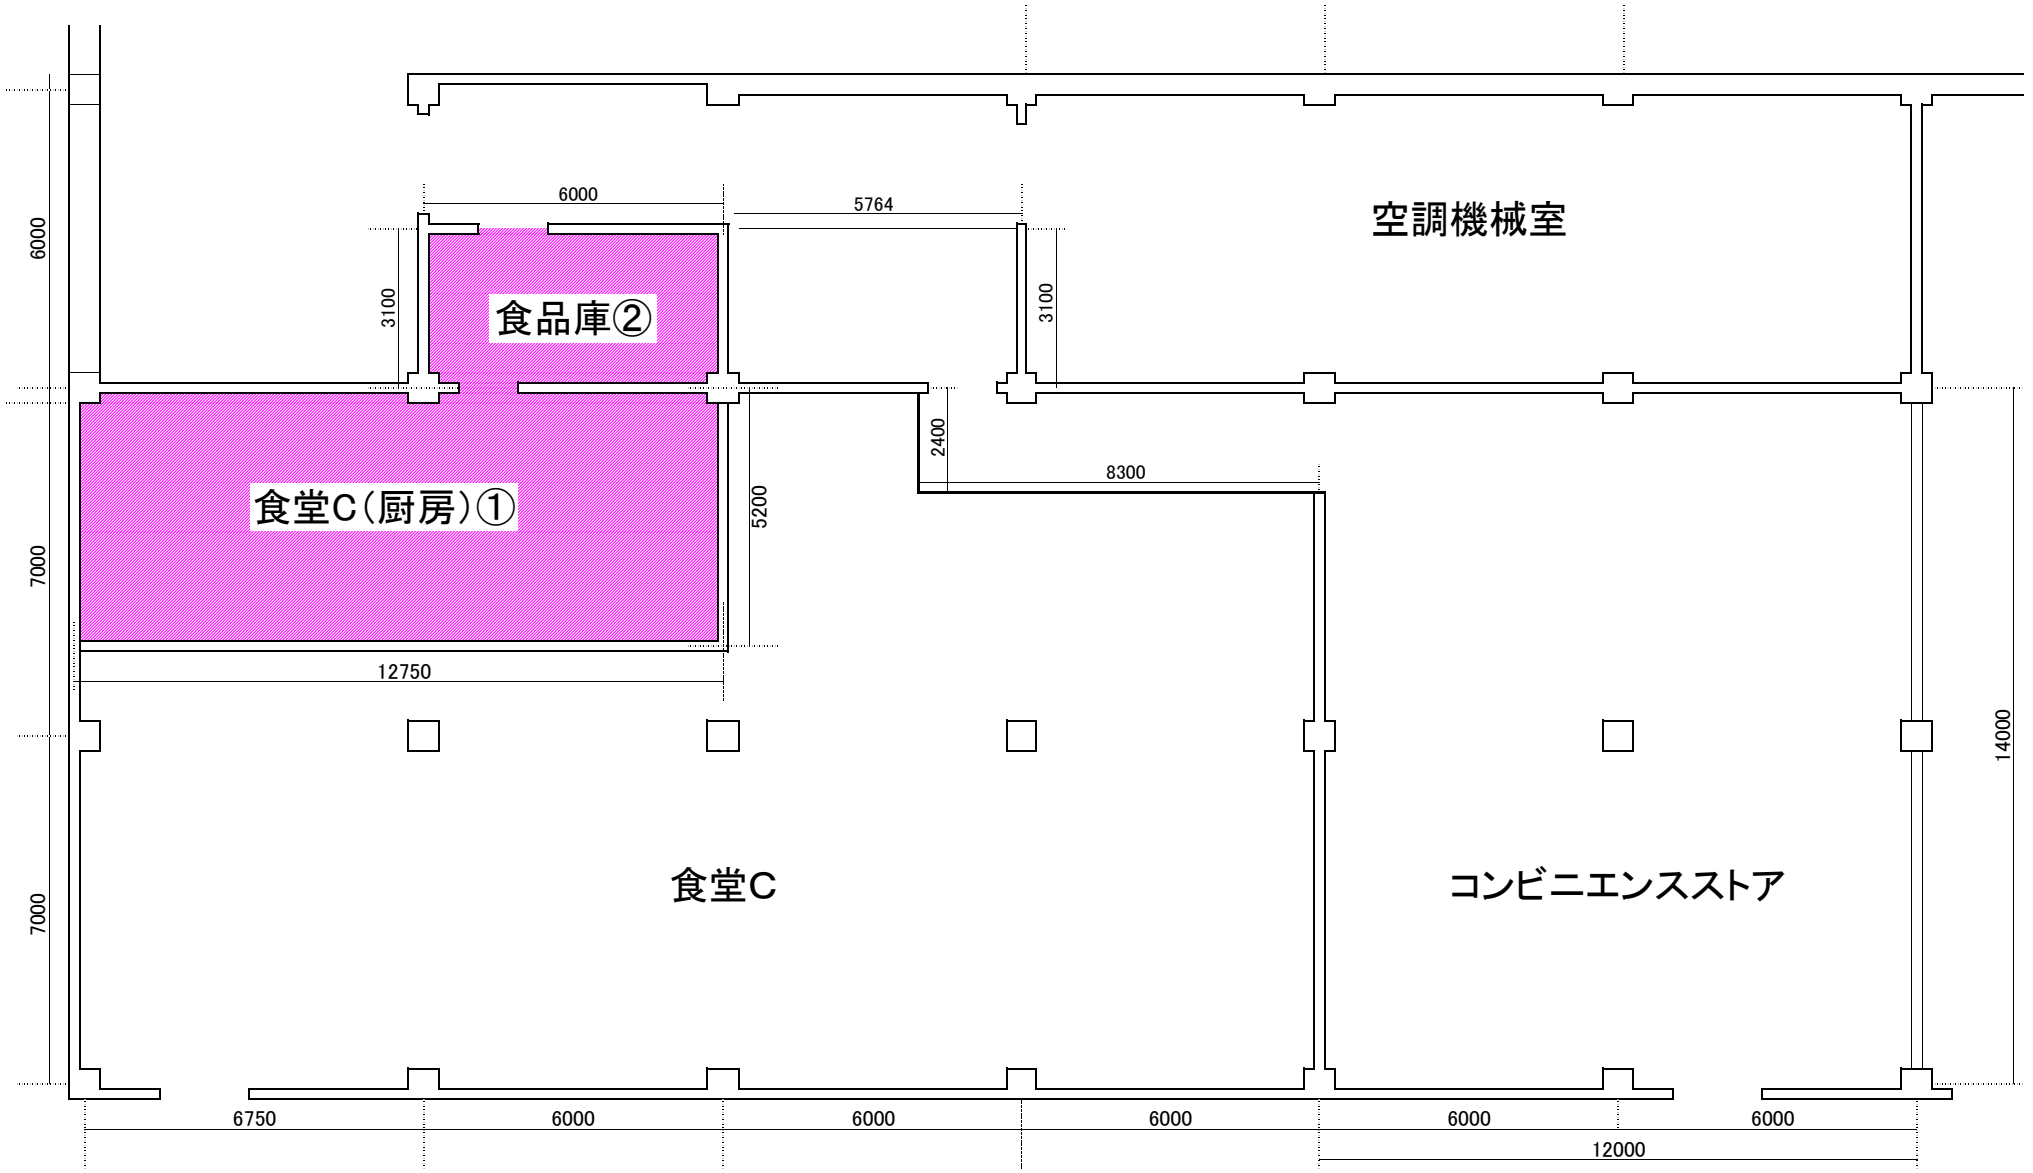
空調機械室
食品庫②
食堂C（厨房）①
食堂C
コンビニエンスストア
6000
5764
3100
3100
2400
8300
5200
12750
6000
7000
7000
14000
6750
6000
6000
6000
6000
6000
12000