


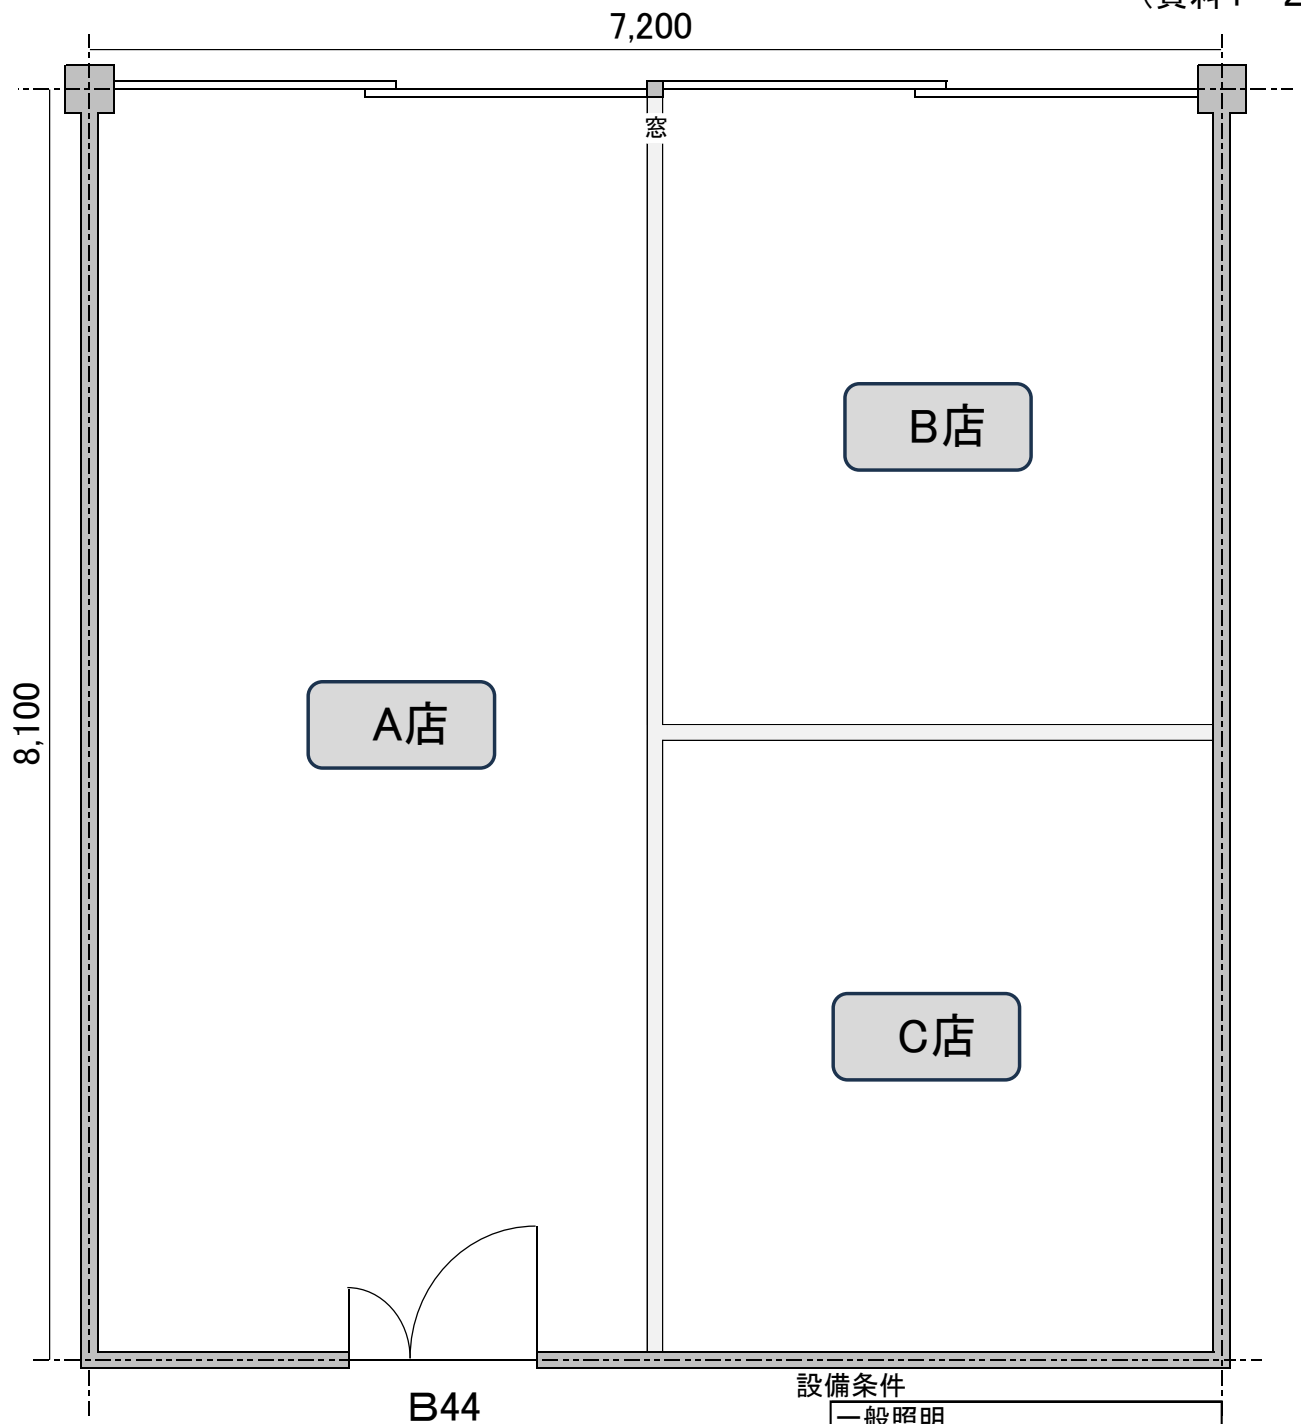

- 設備条件
- 一般照明
 - 冷暖房設備(全館)、給排気設備
 - 拡声装置、電話設備
 - スプリンクラー、火災報知器
 - 電気設備
 - (給排水設備なし)