


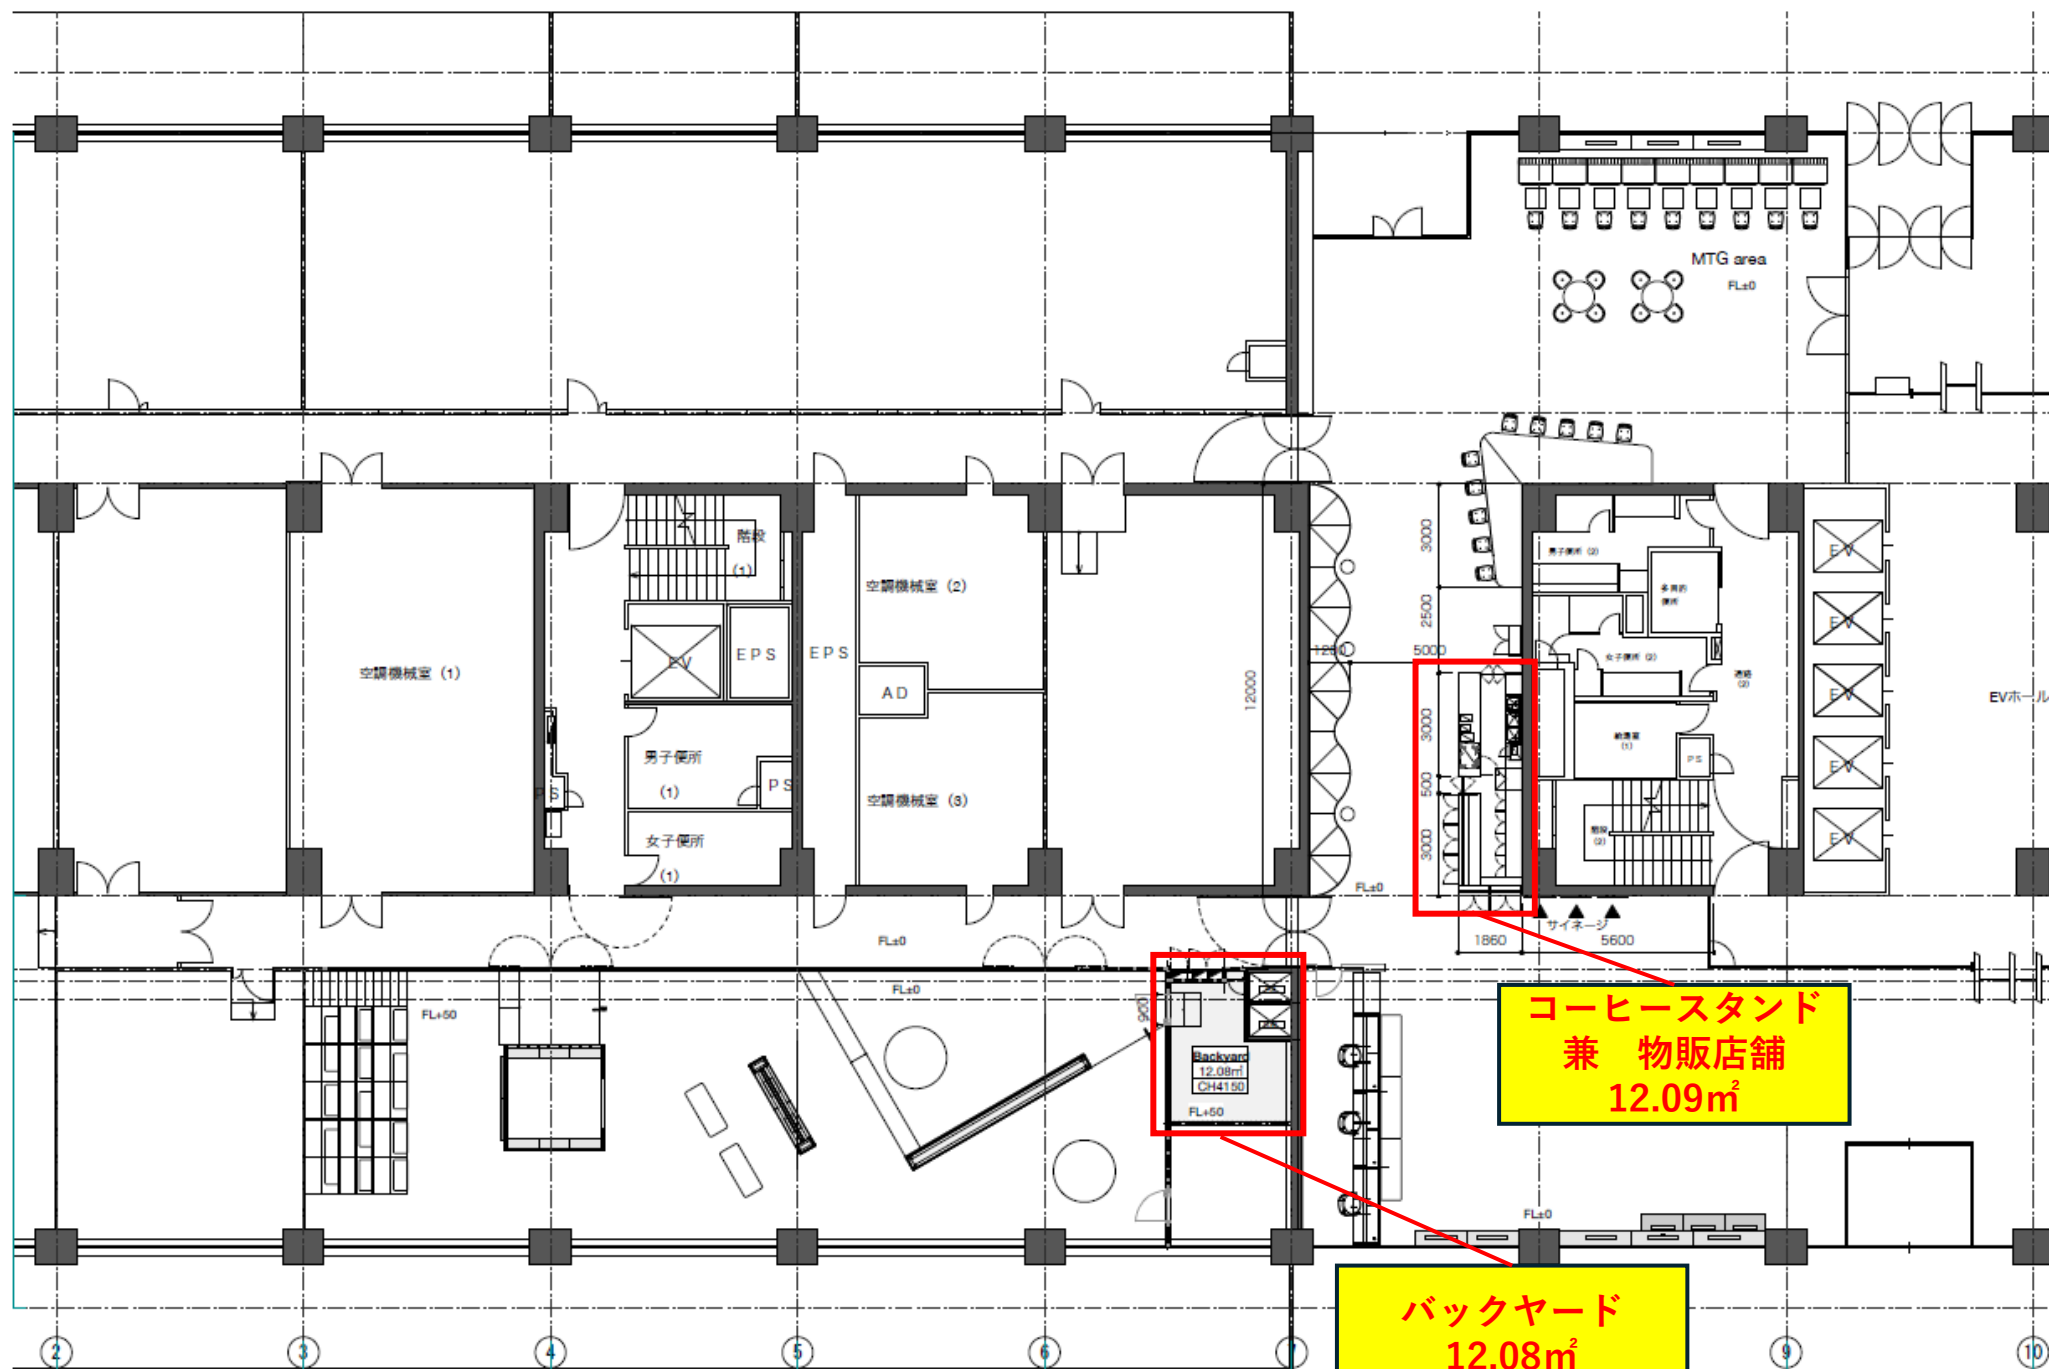

コーヒースタンド
兼 物販店舗
12.09㎡

バックヤード
12.08㎡