



別図1-4-1


經濟産業省総合庁舎 平面図等

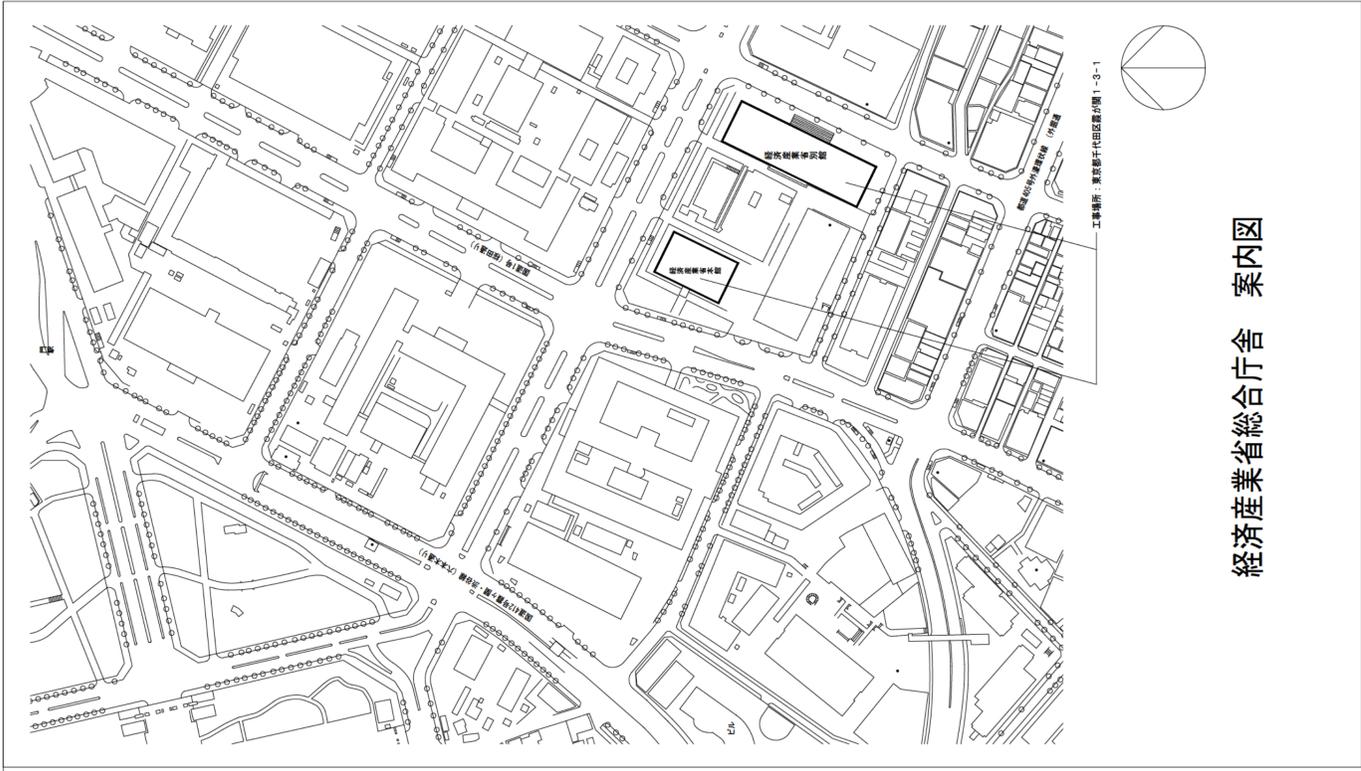


経済産業省総合庁舎 案内図

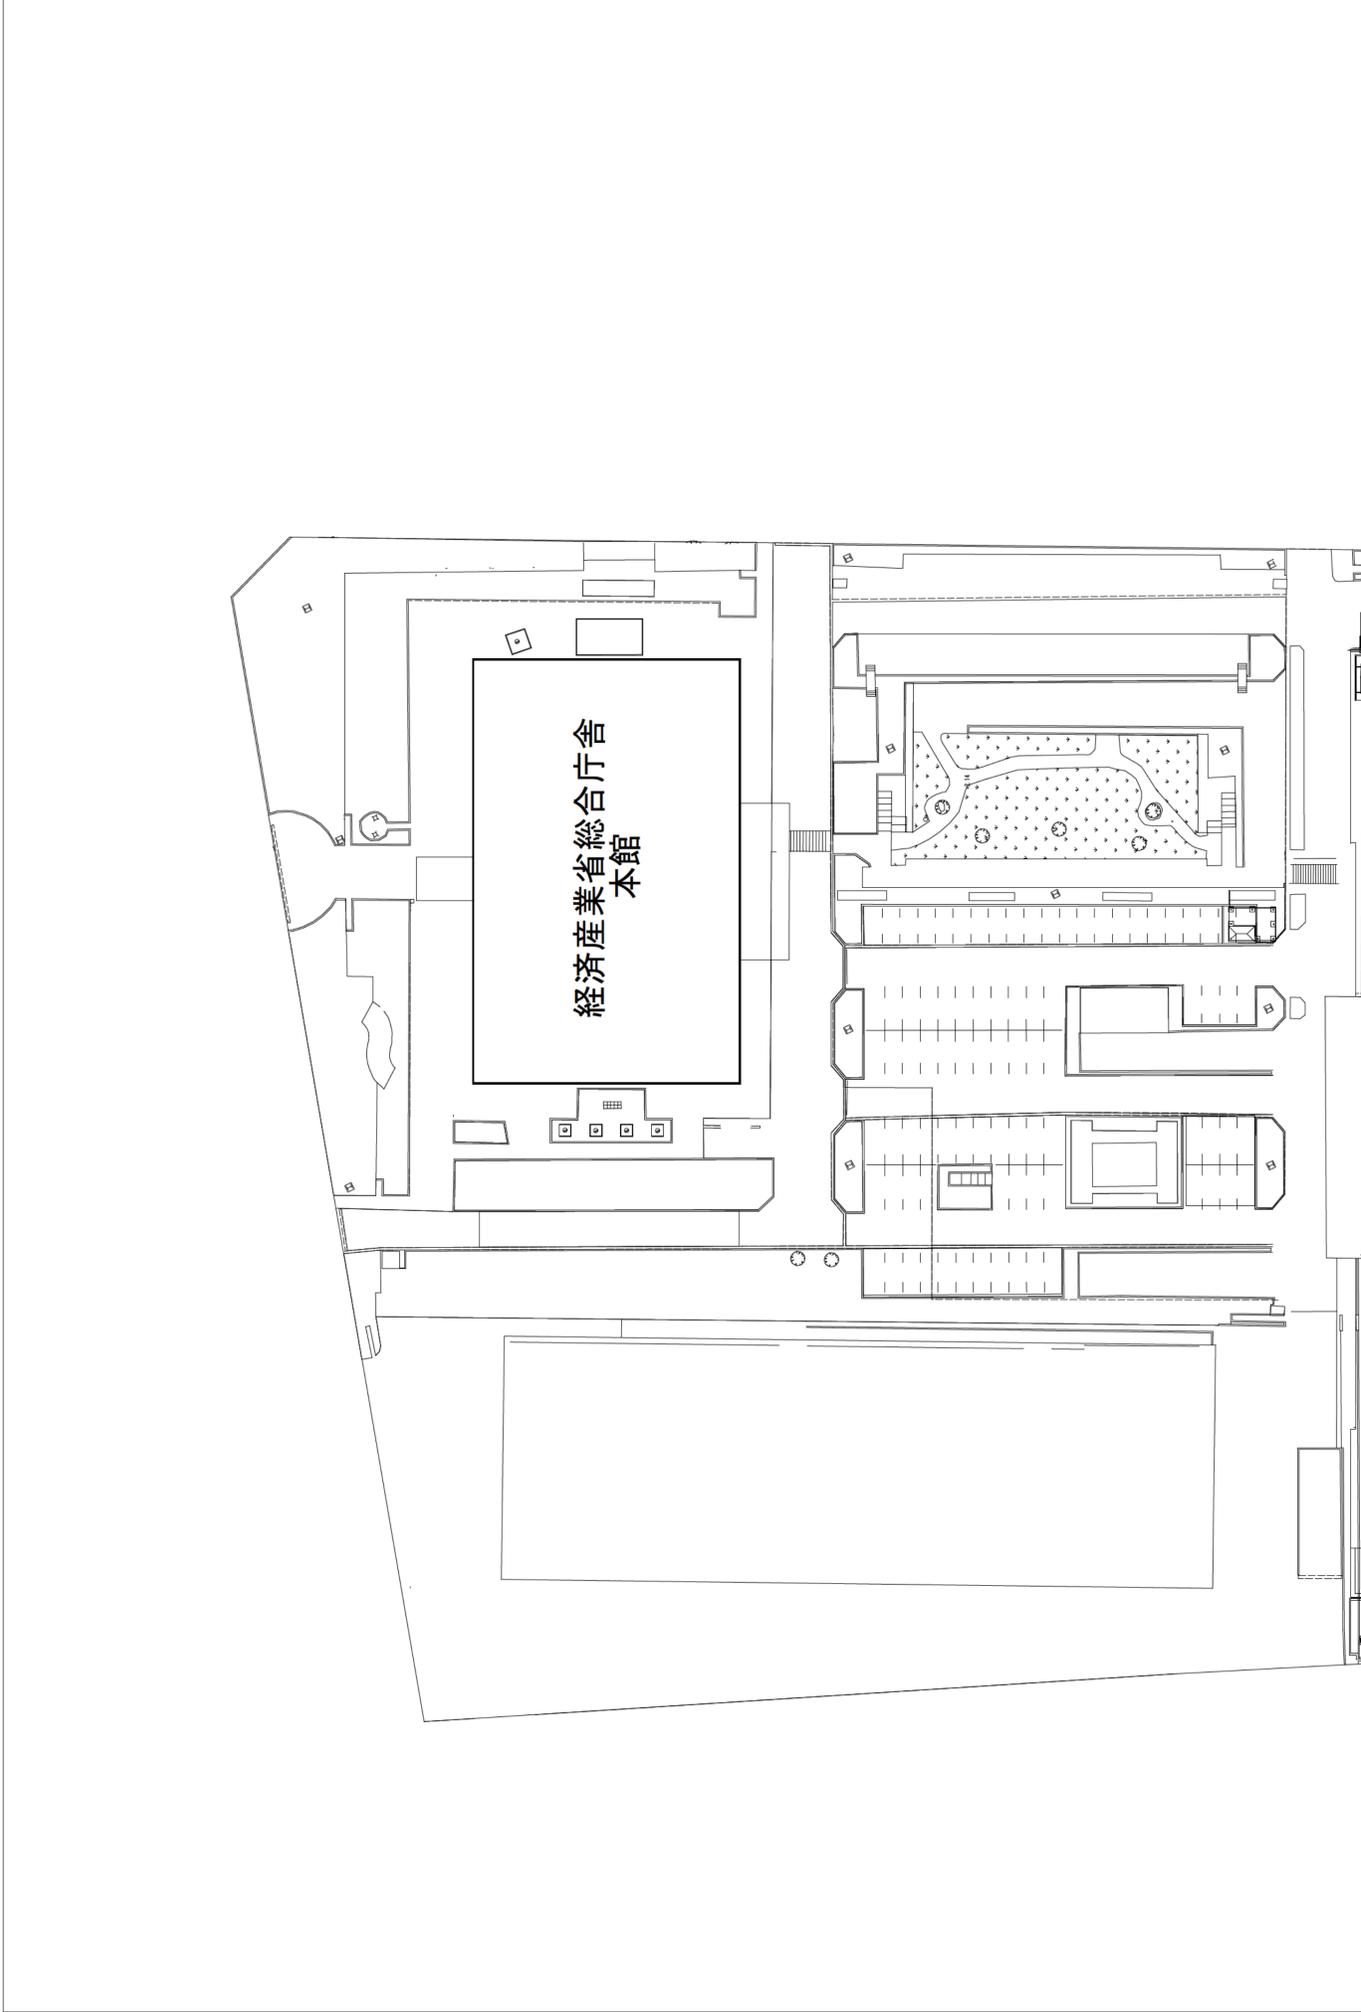


経済産業省総合庁舎 配置図

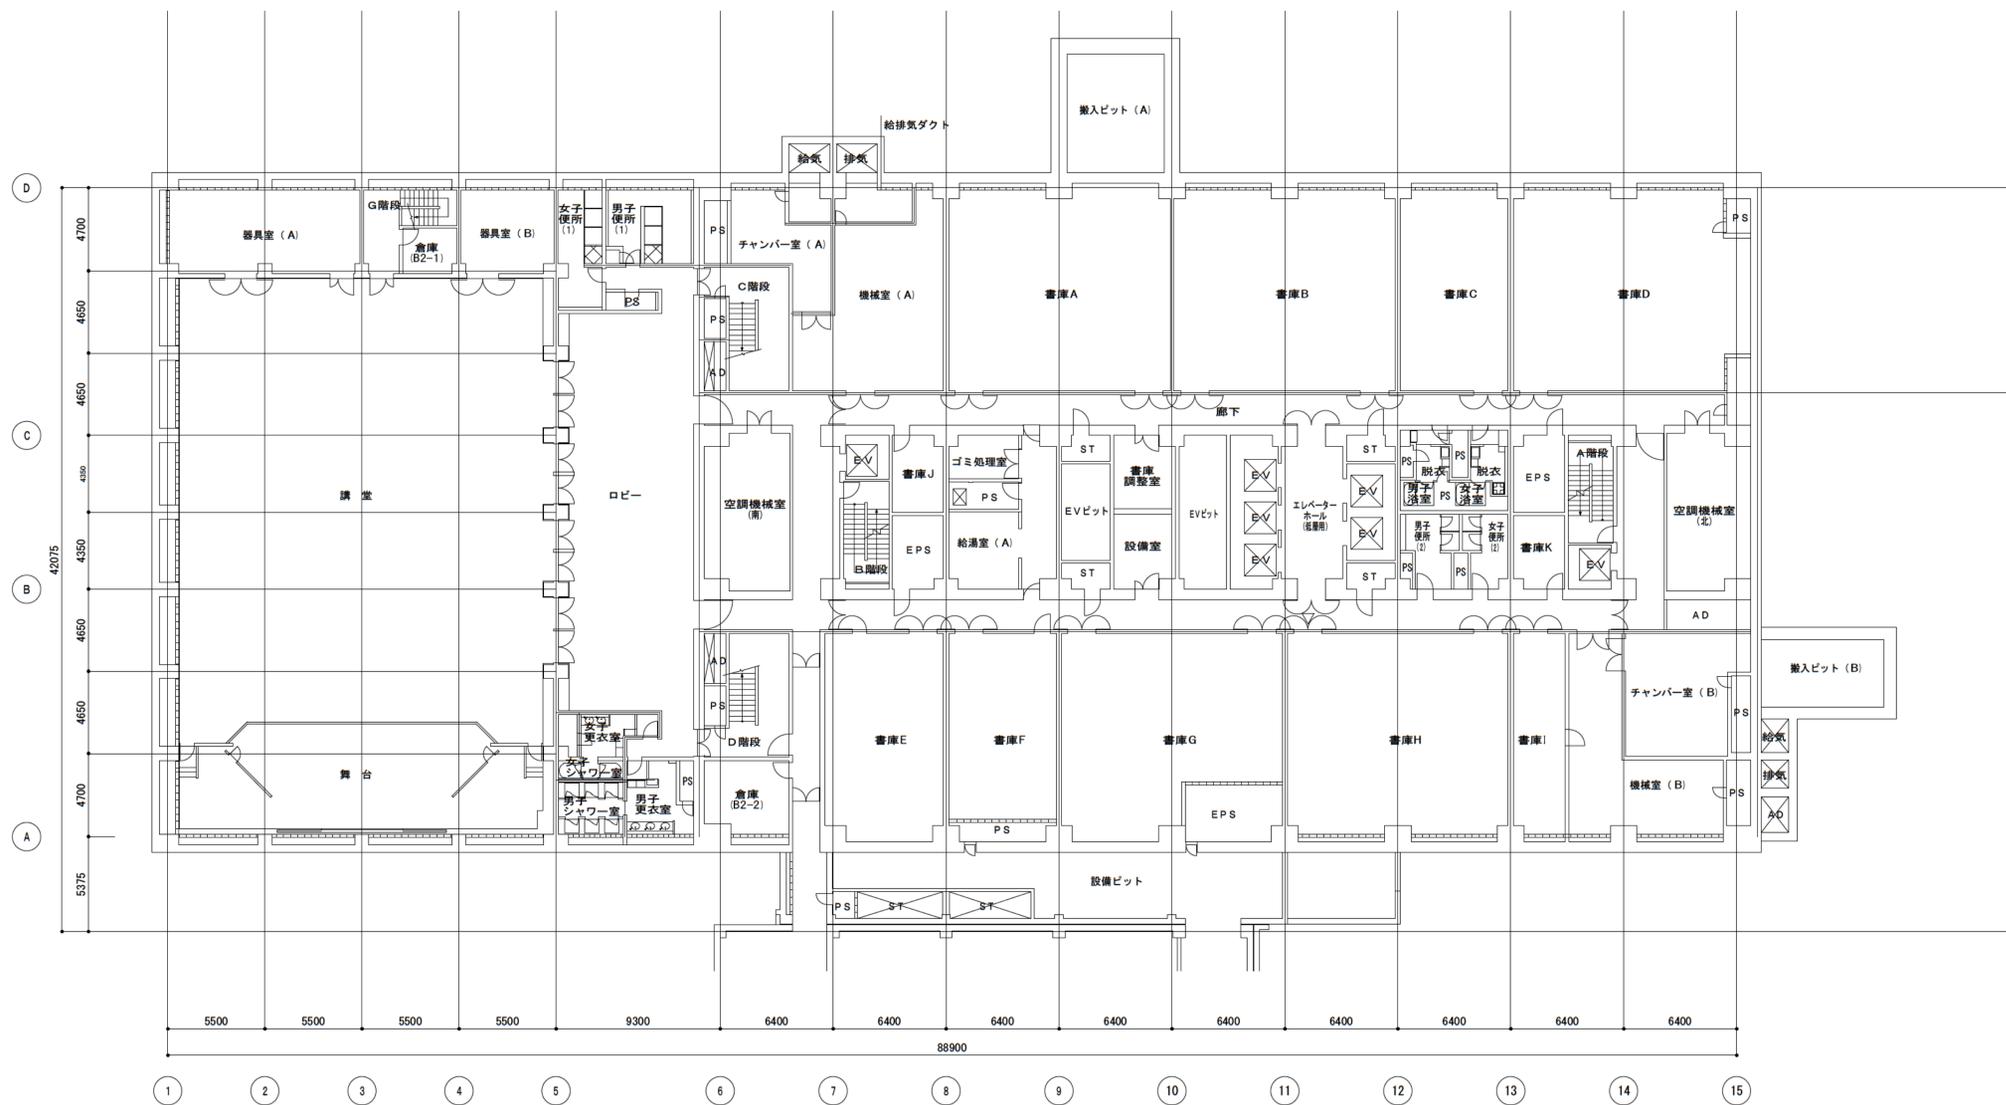


本館 地下2階平面図

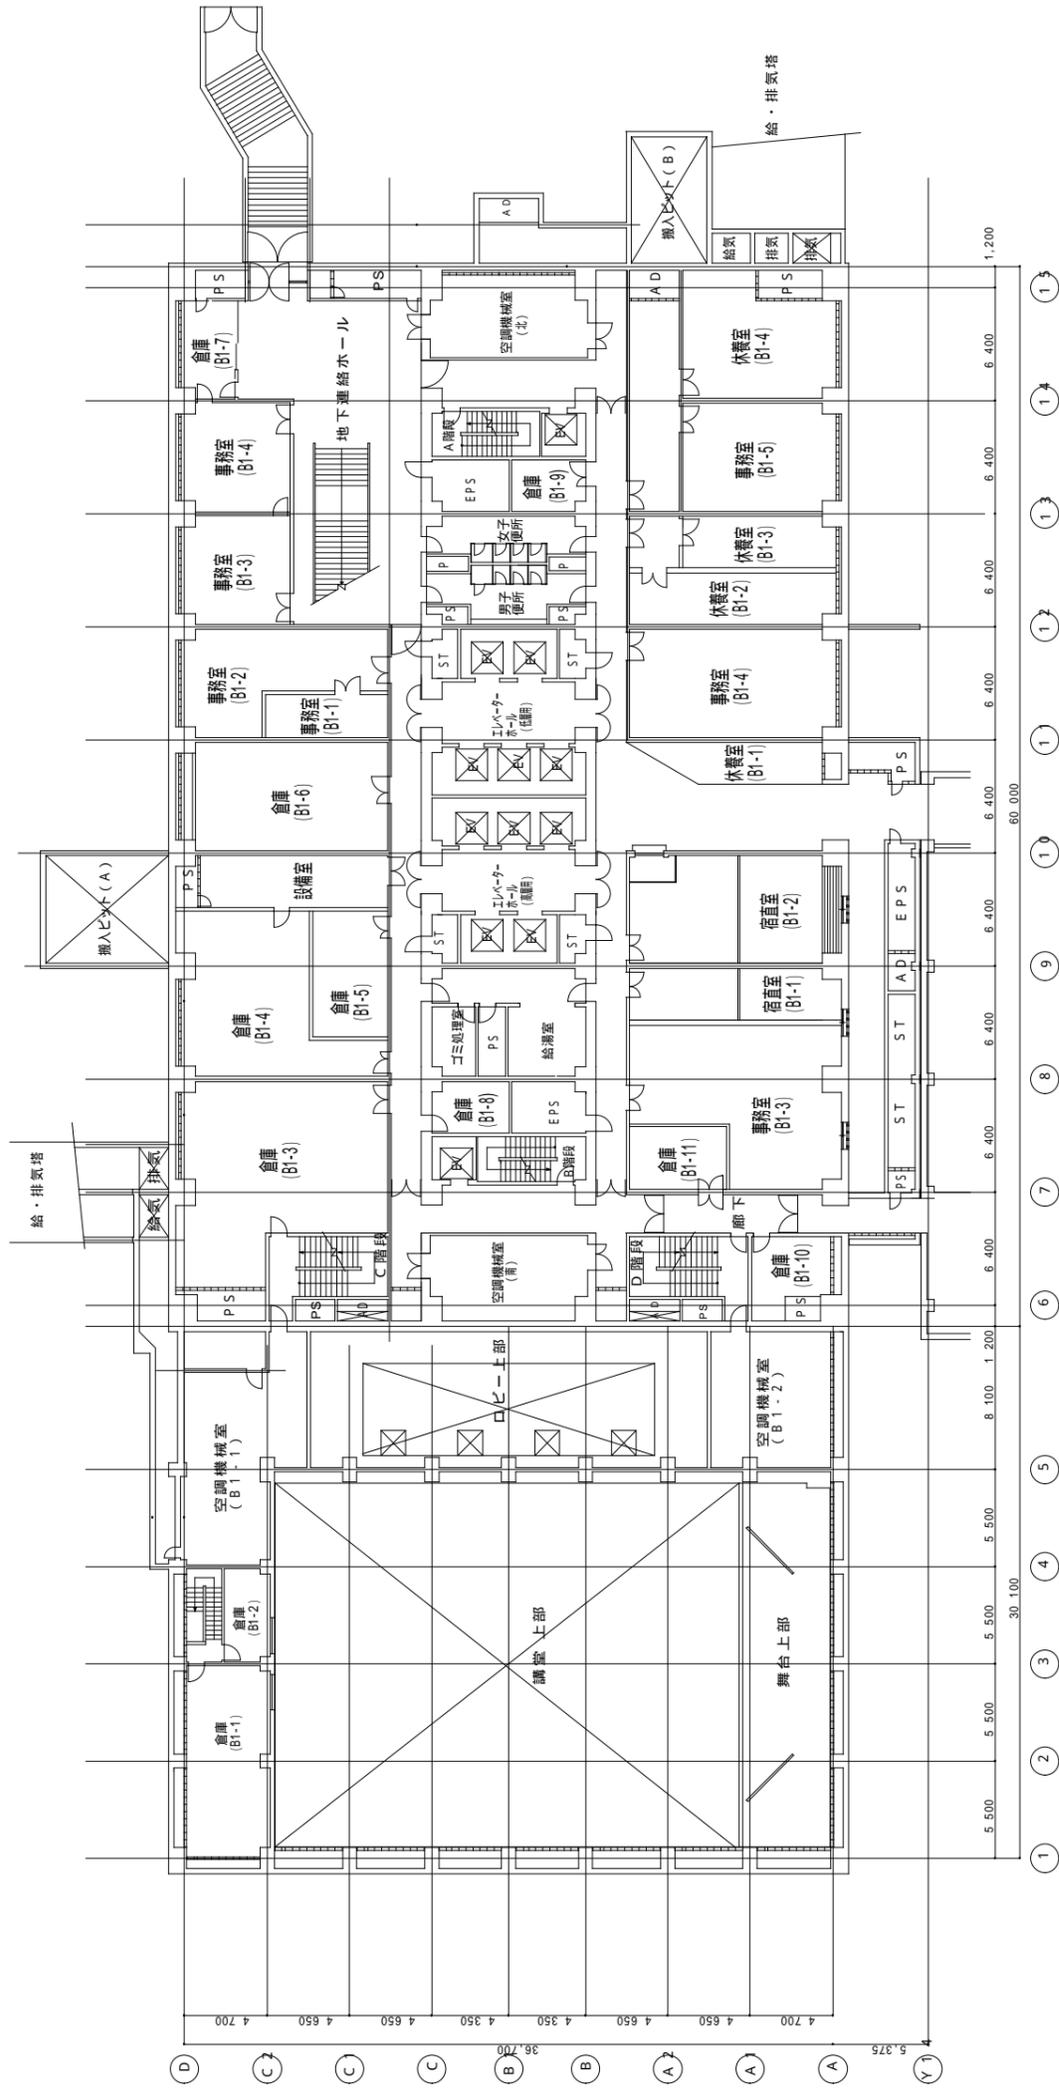


本館 地下1階平面図

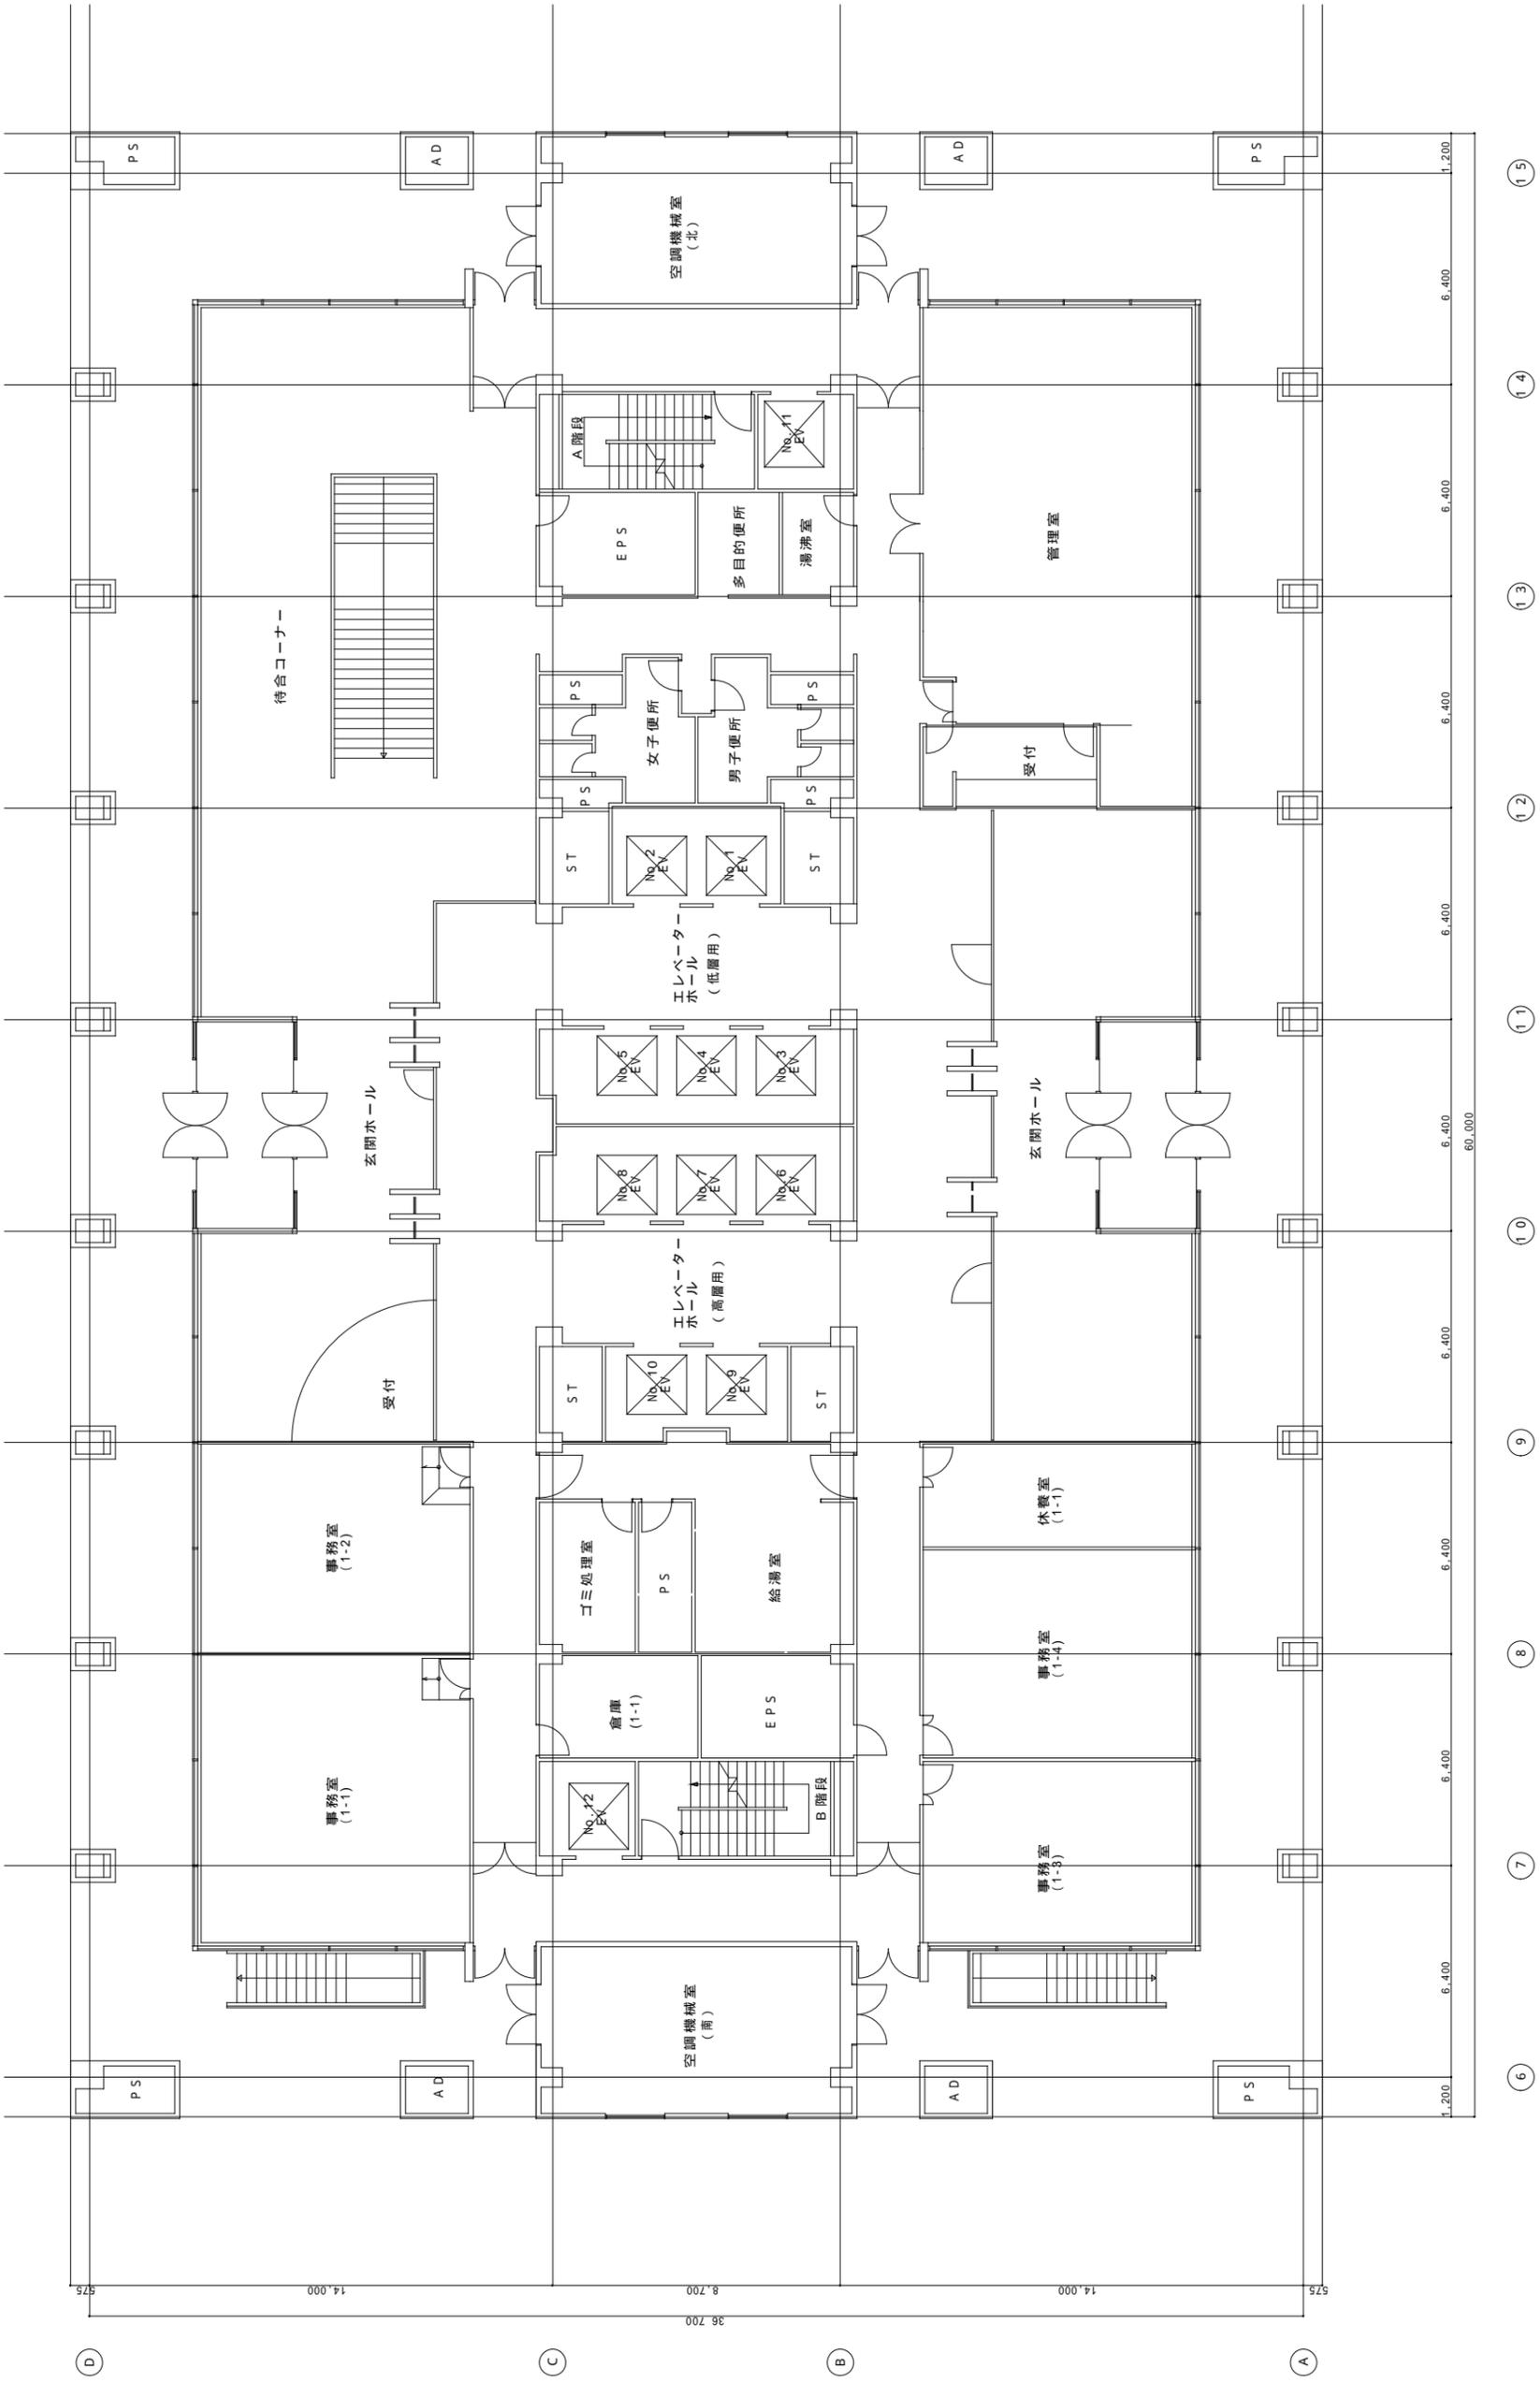


本館 1階平面図

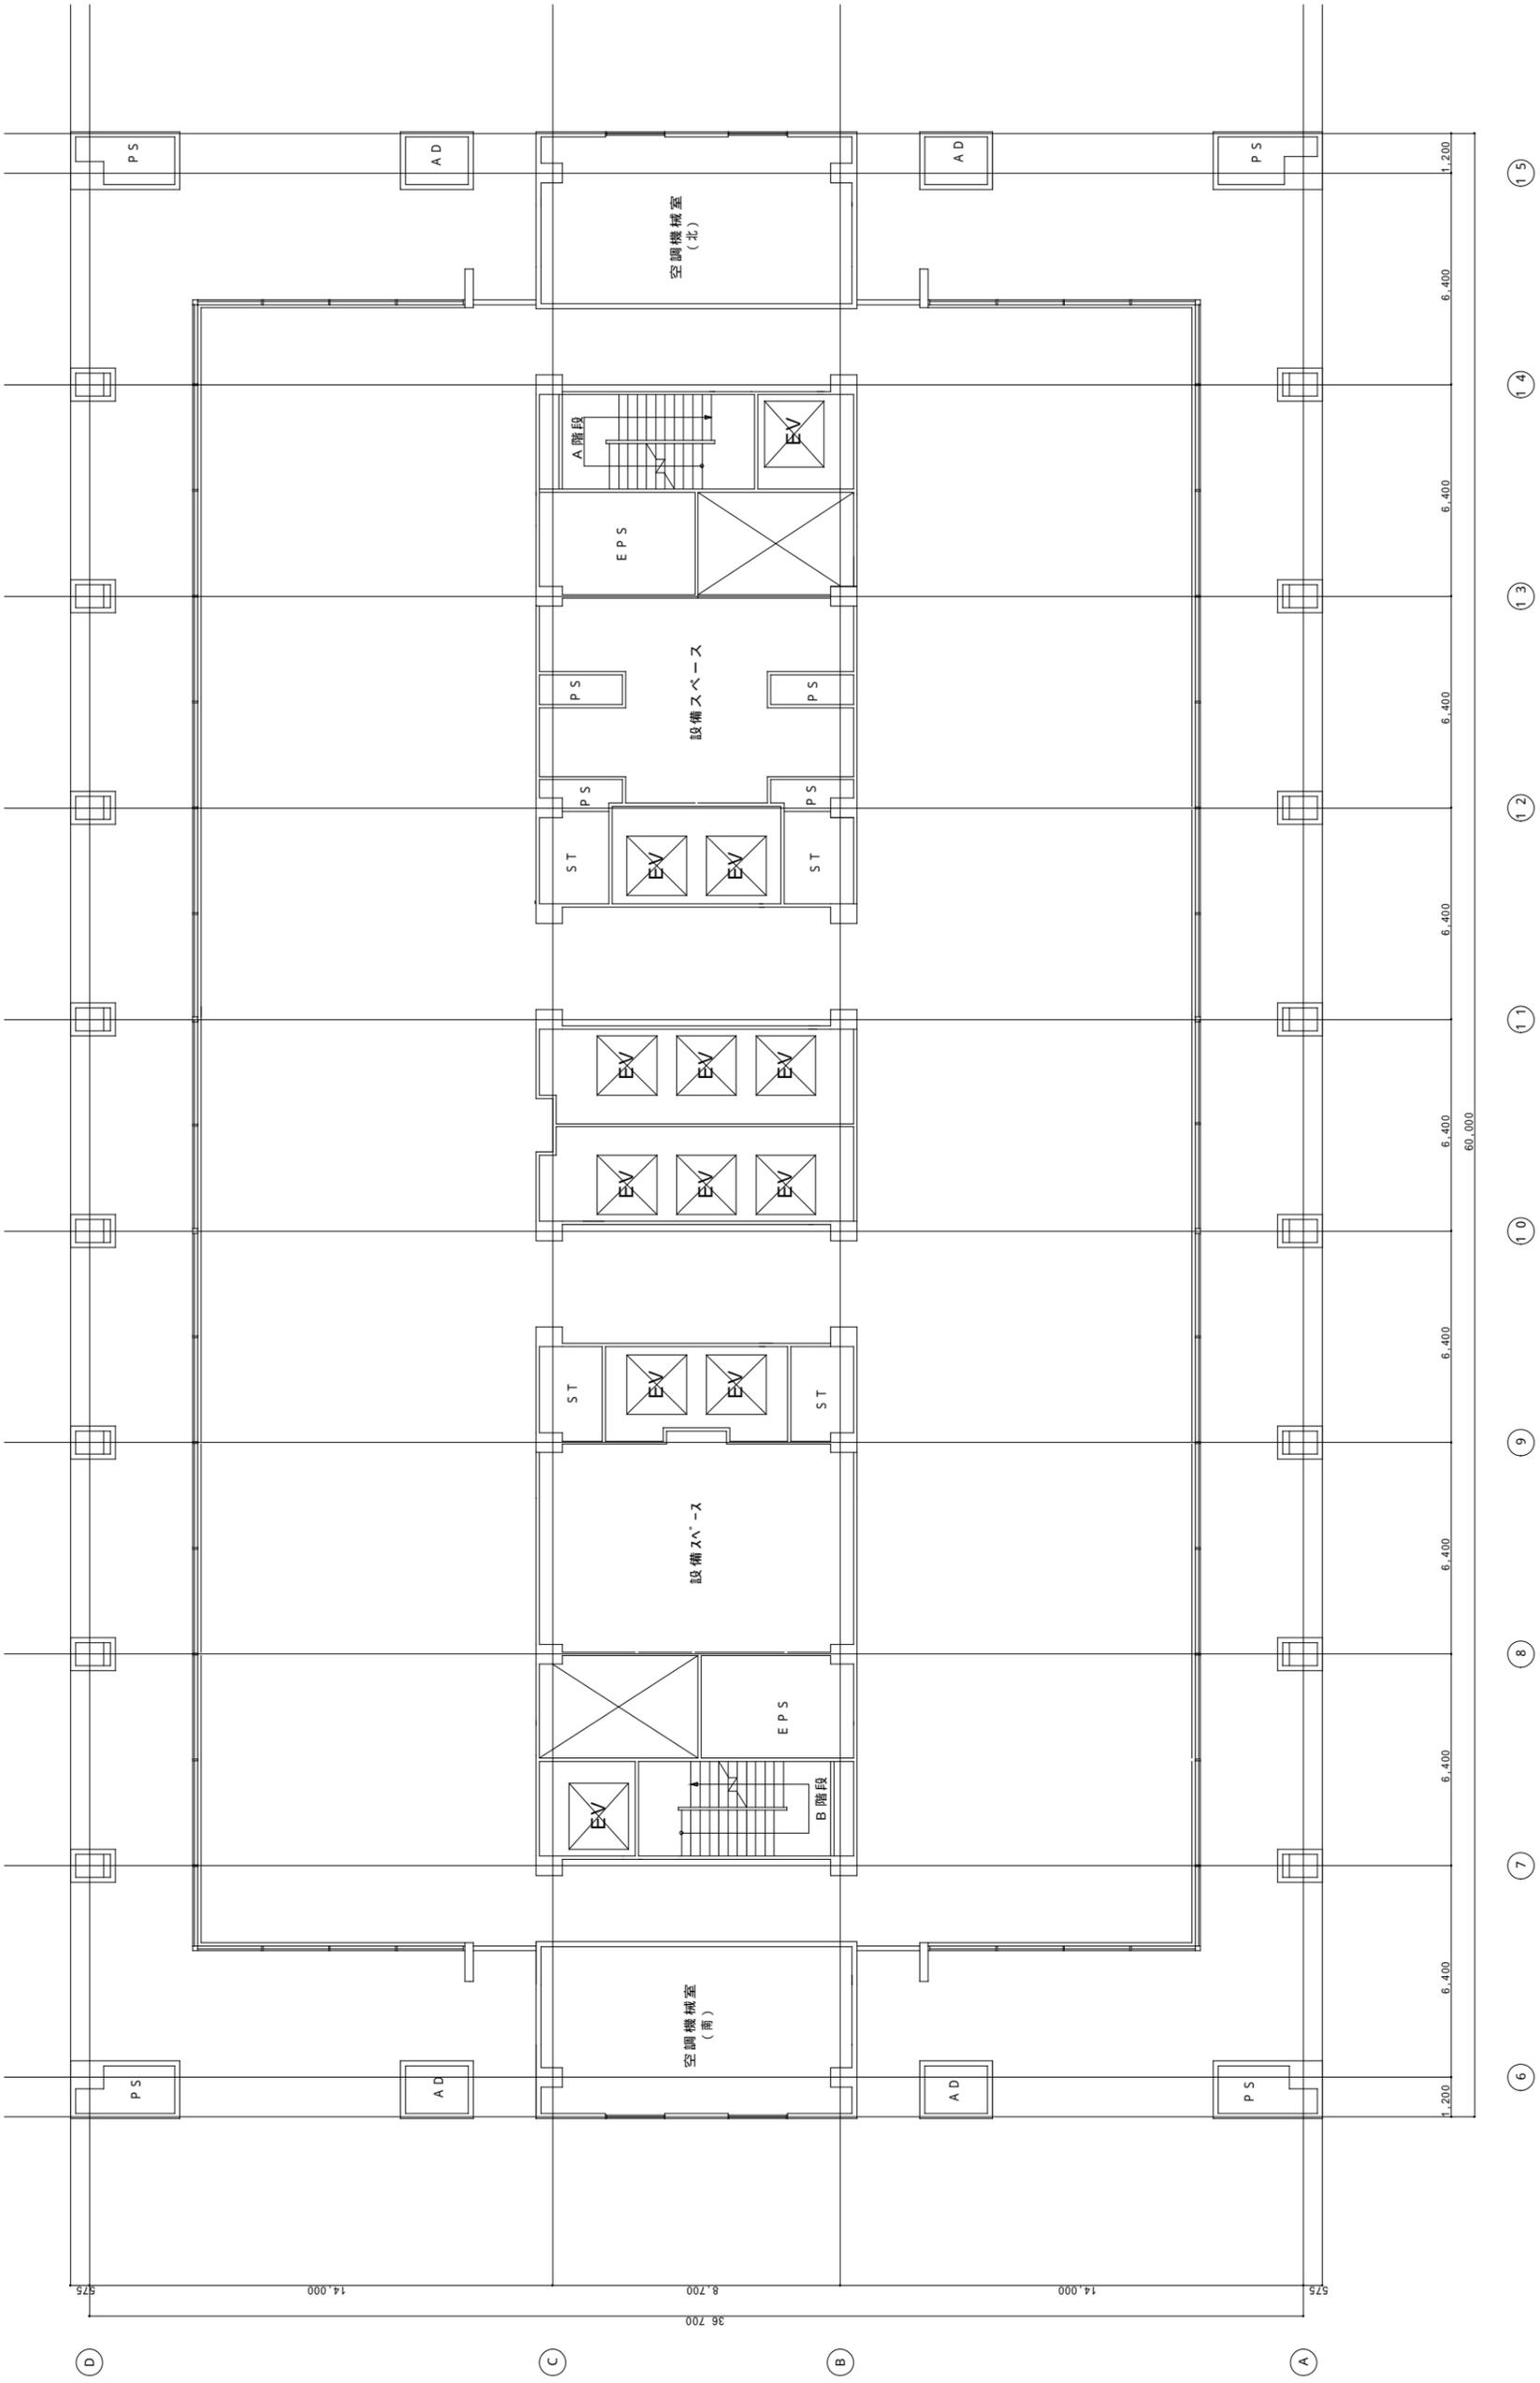


本館 M2階平面図

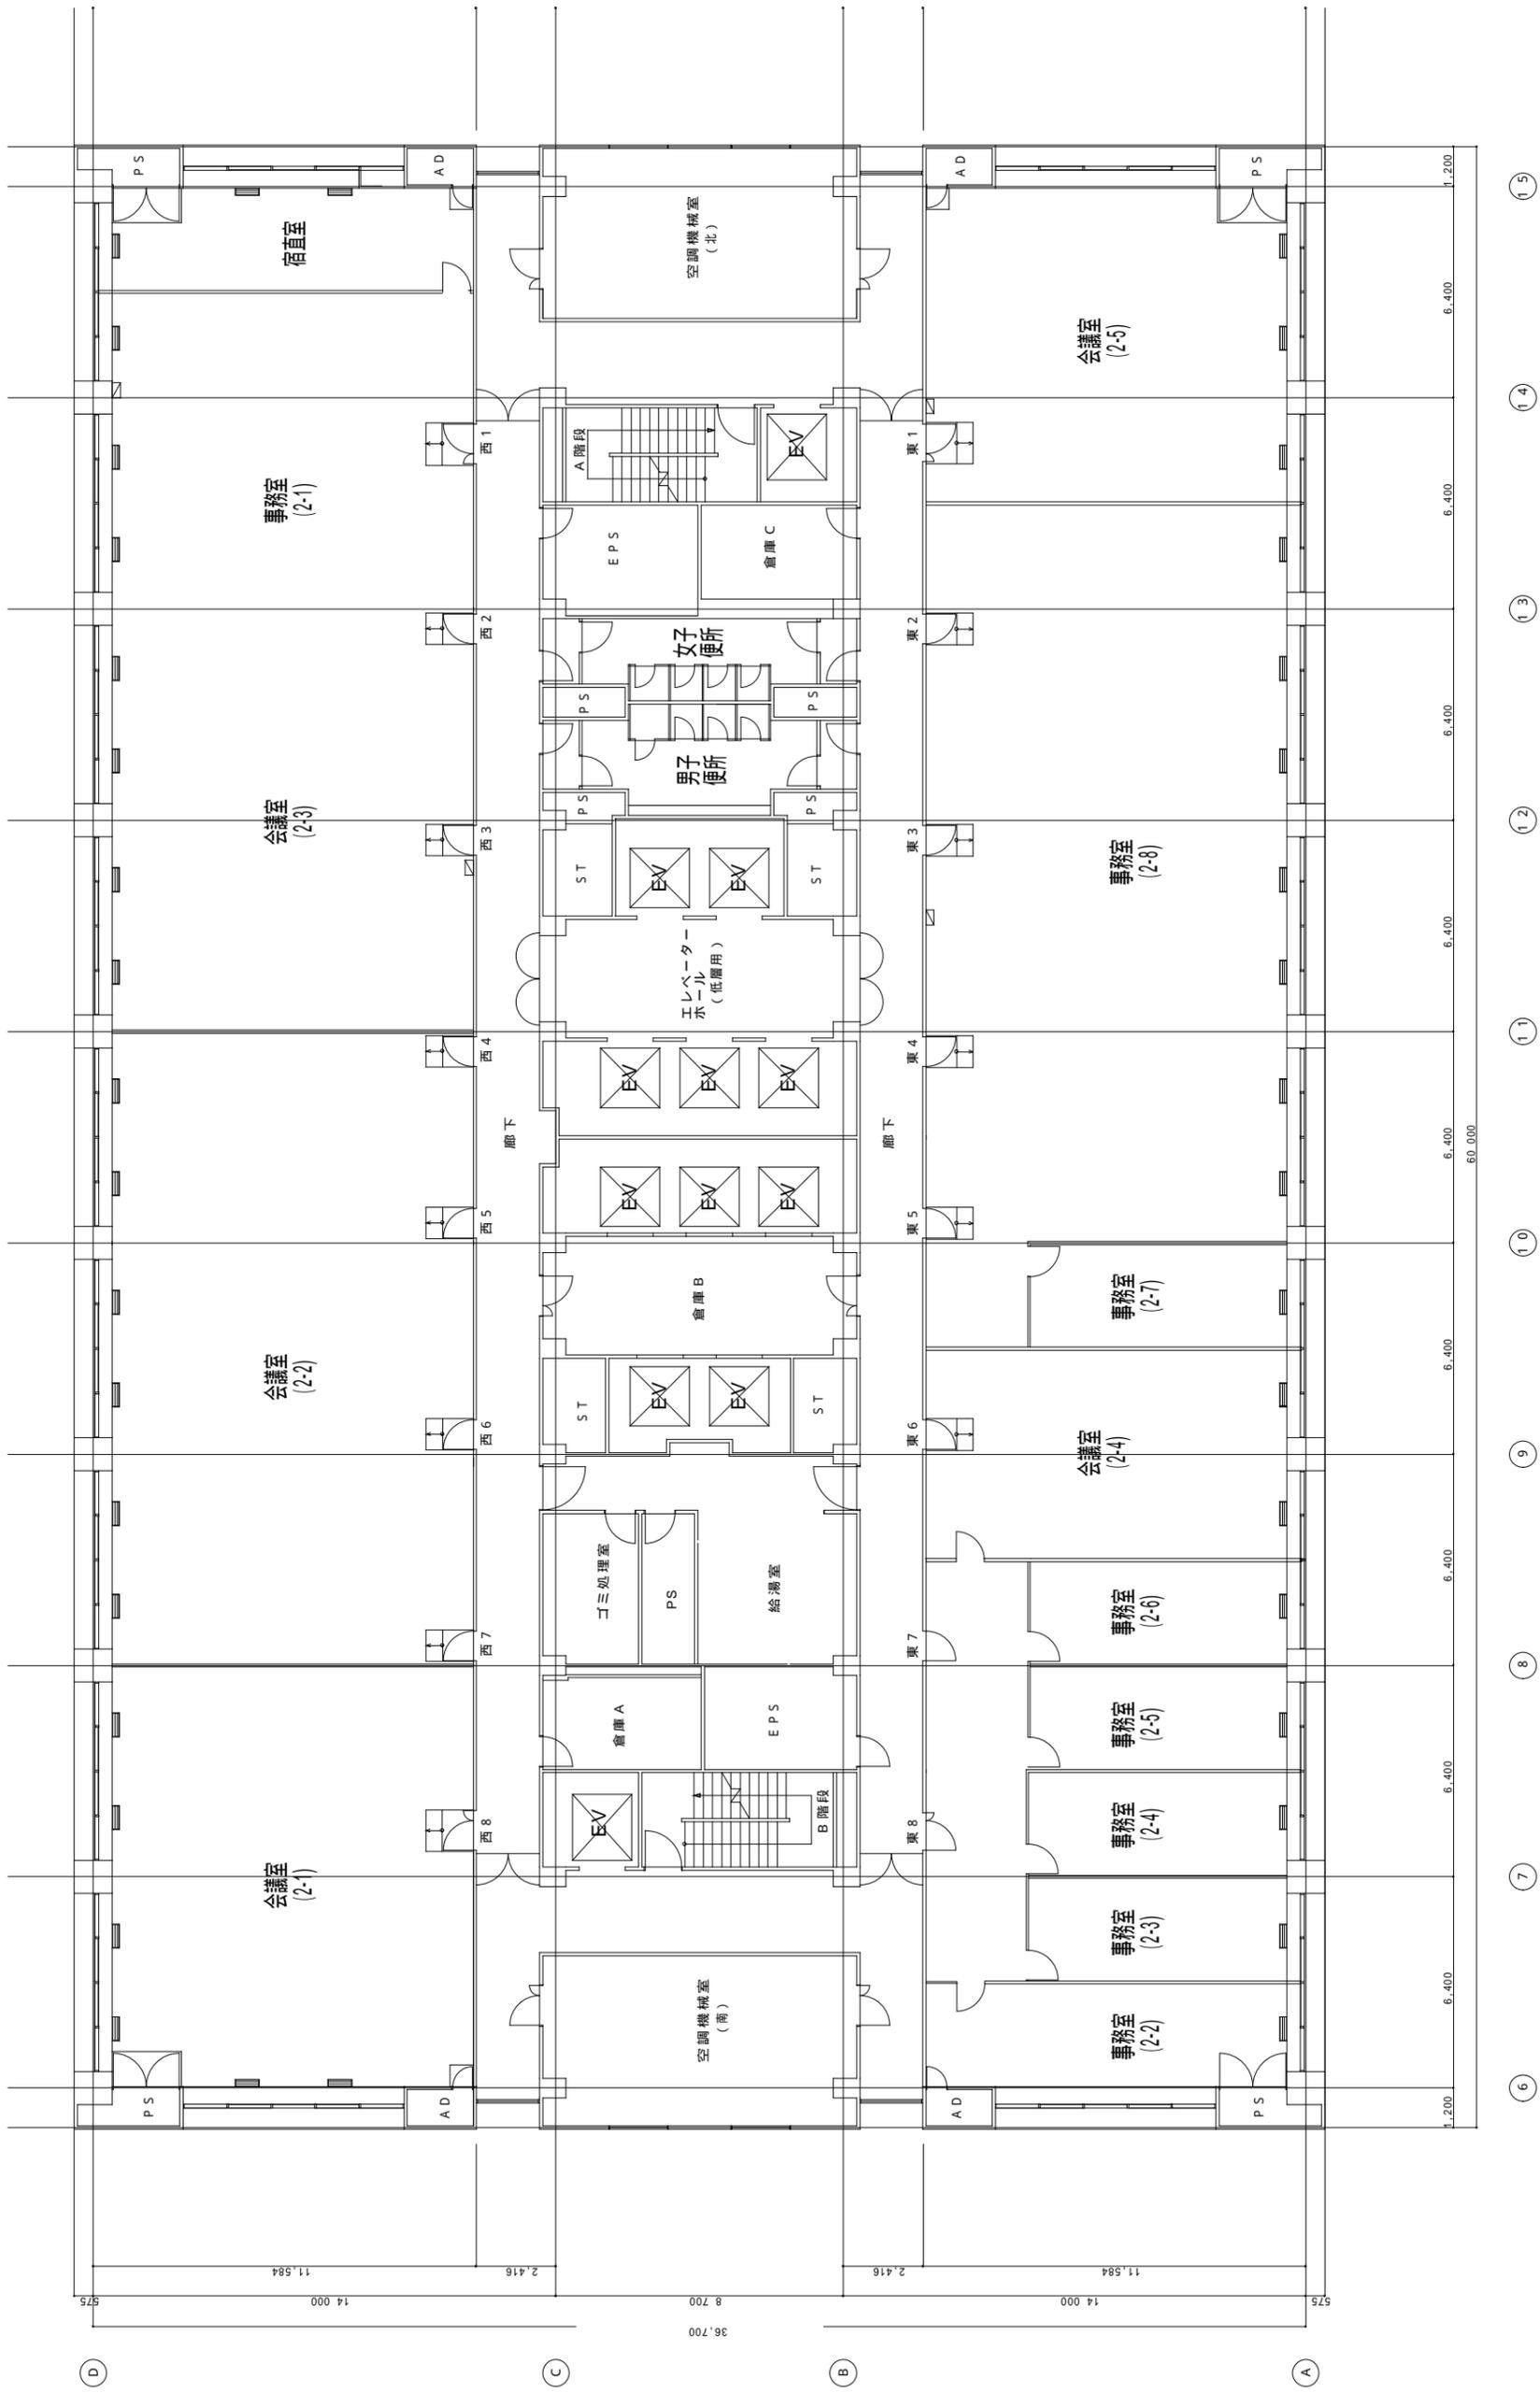


本館 2階平面図

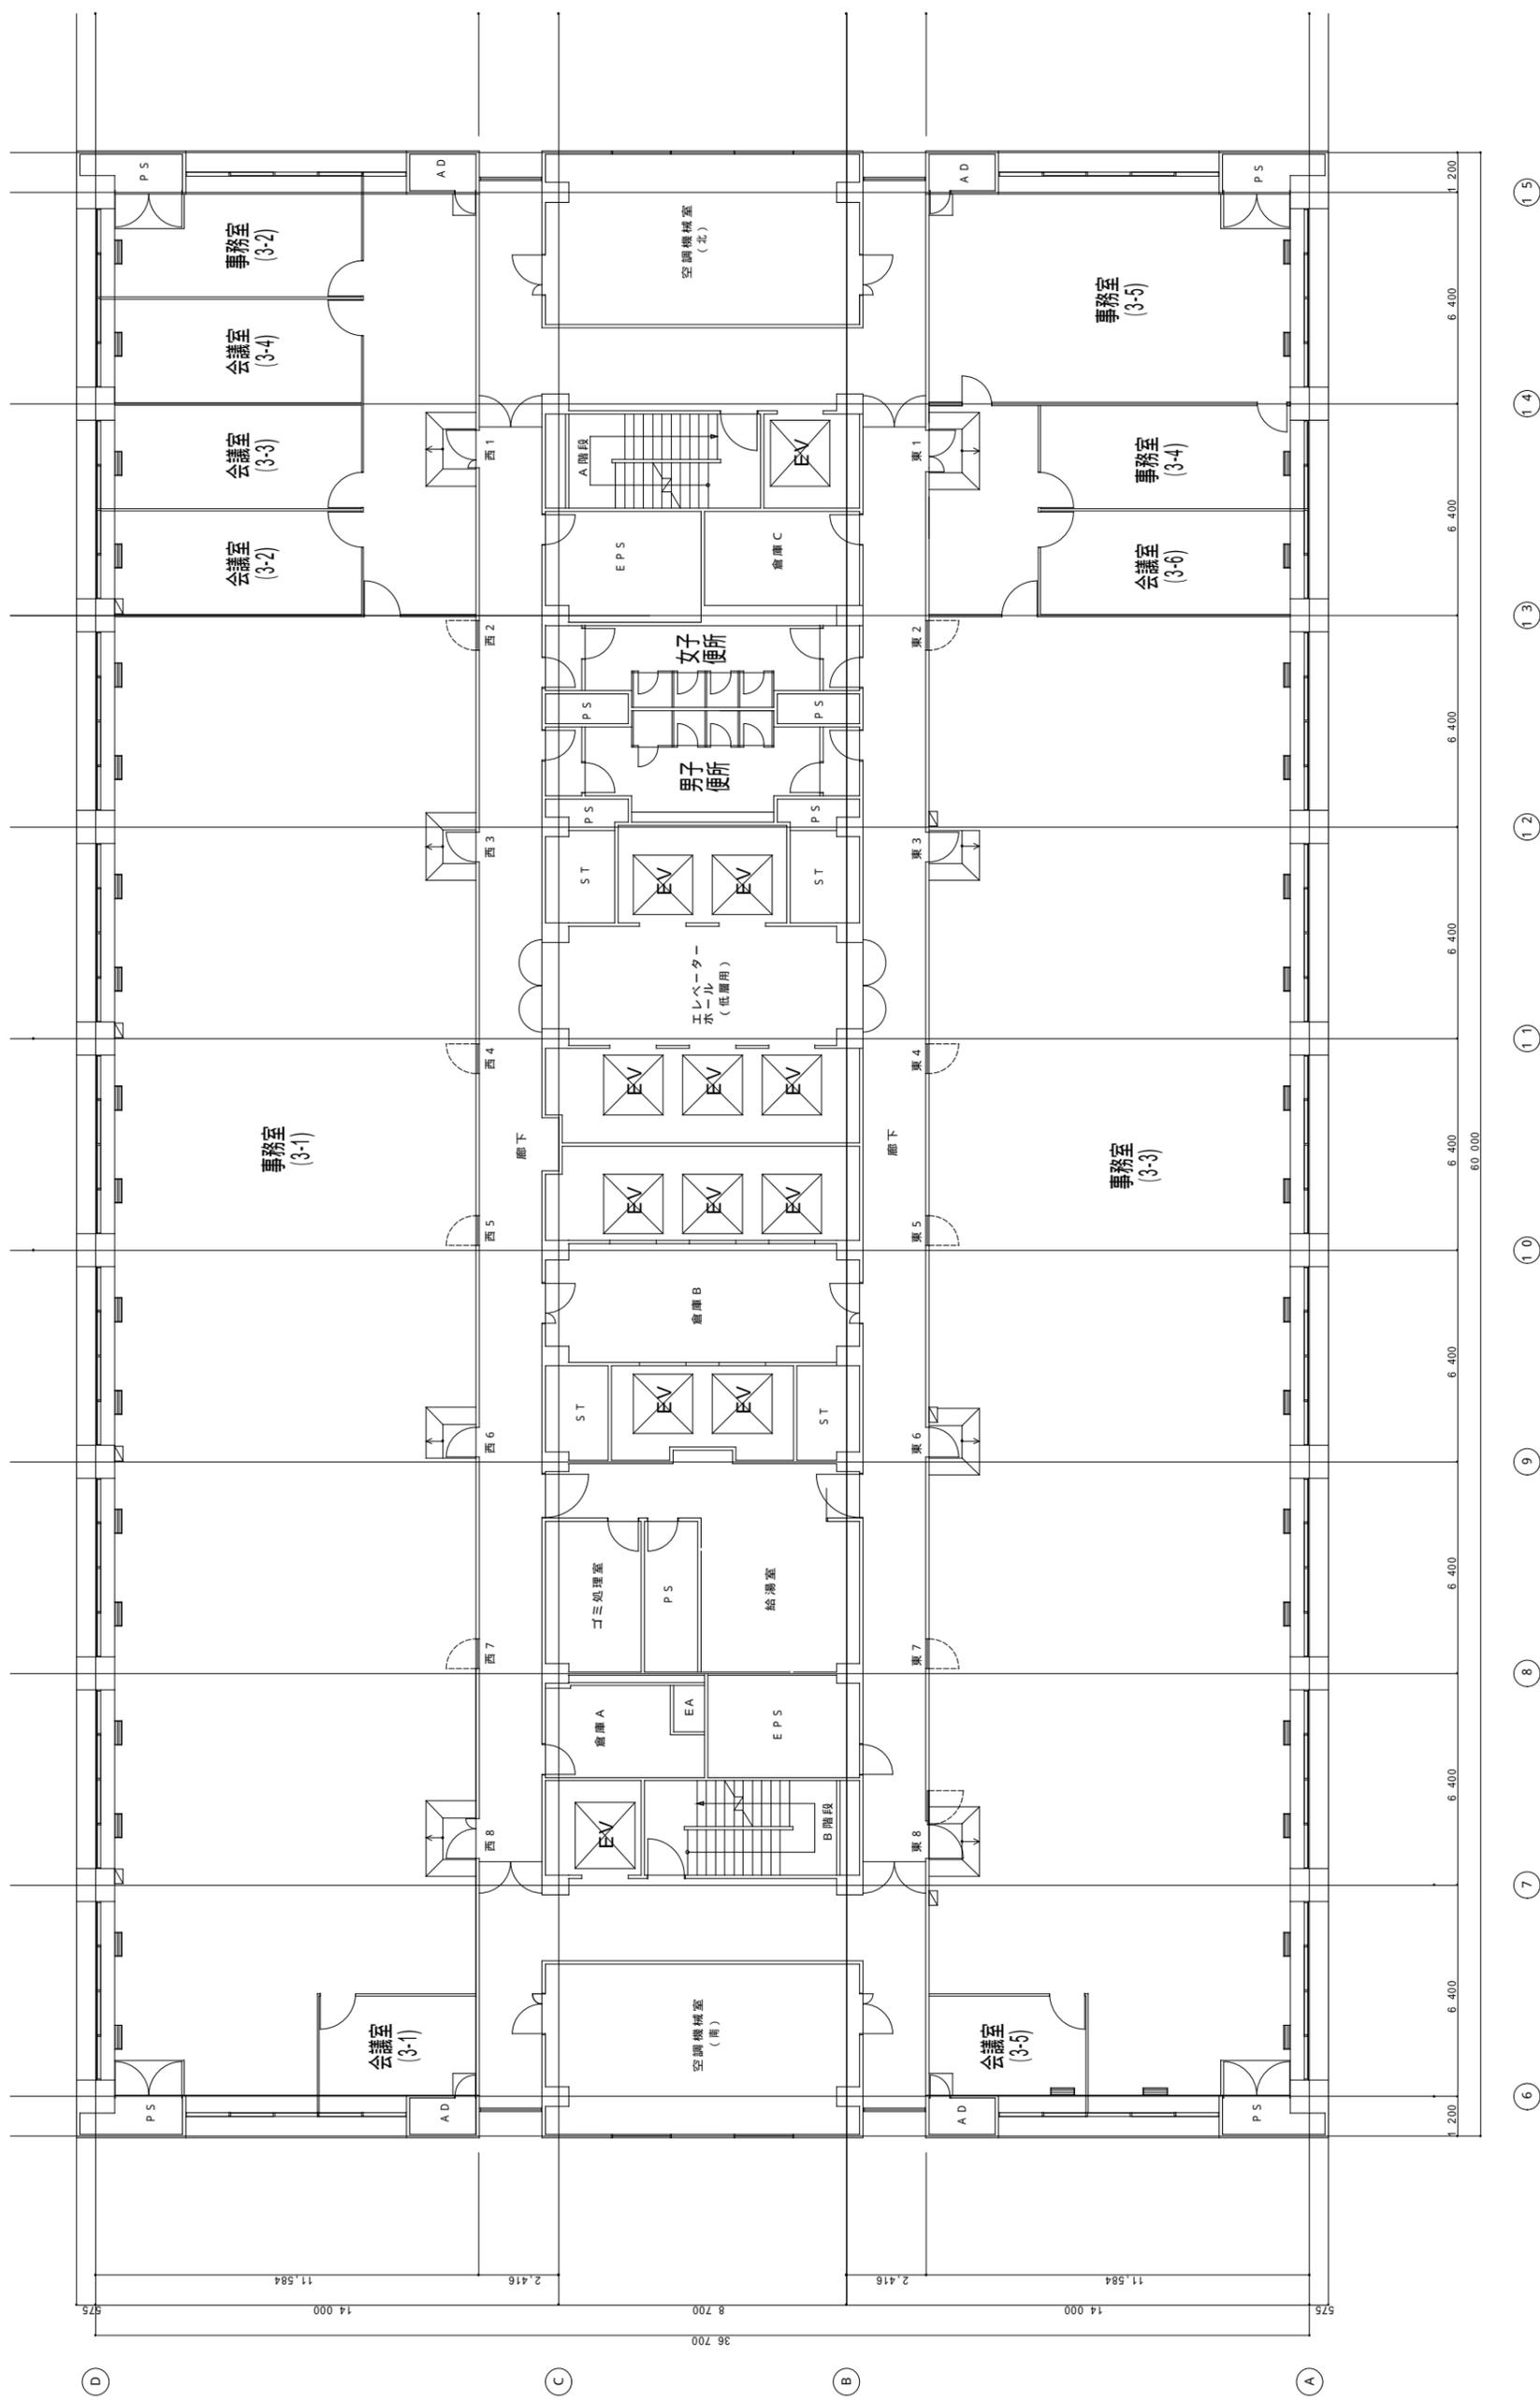


本館 3階平面図

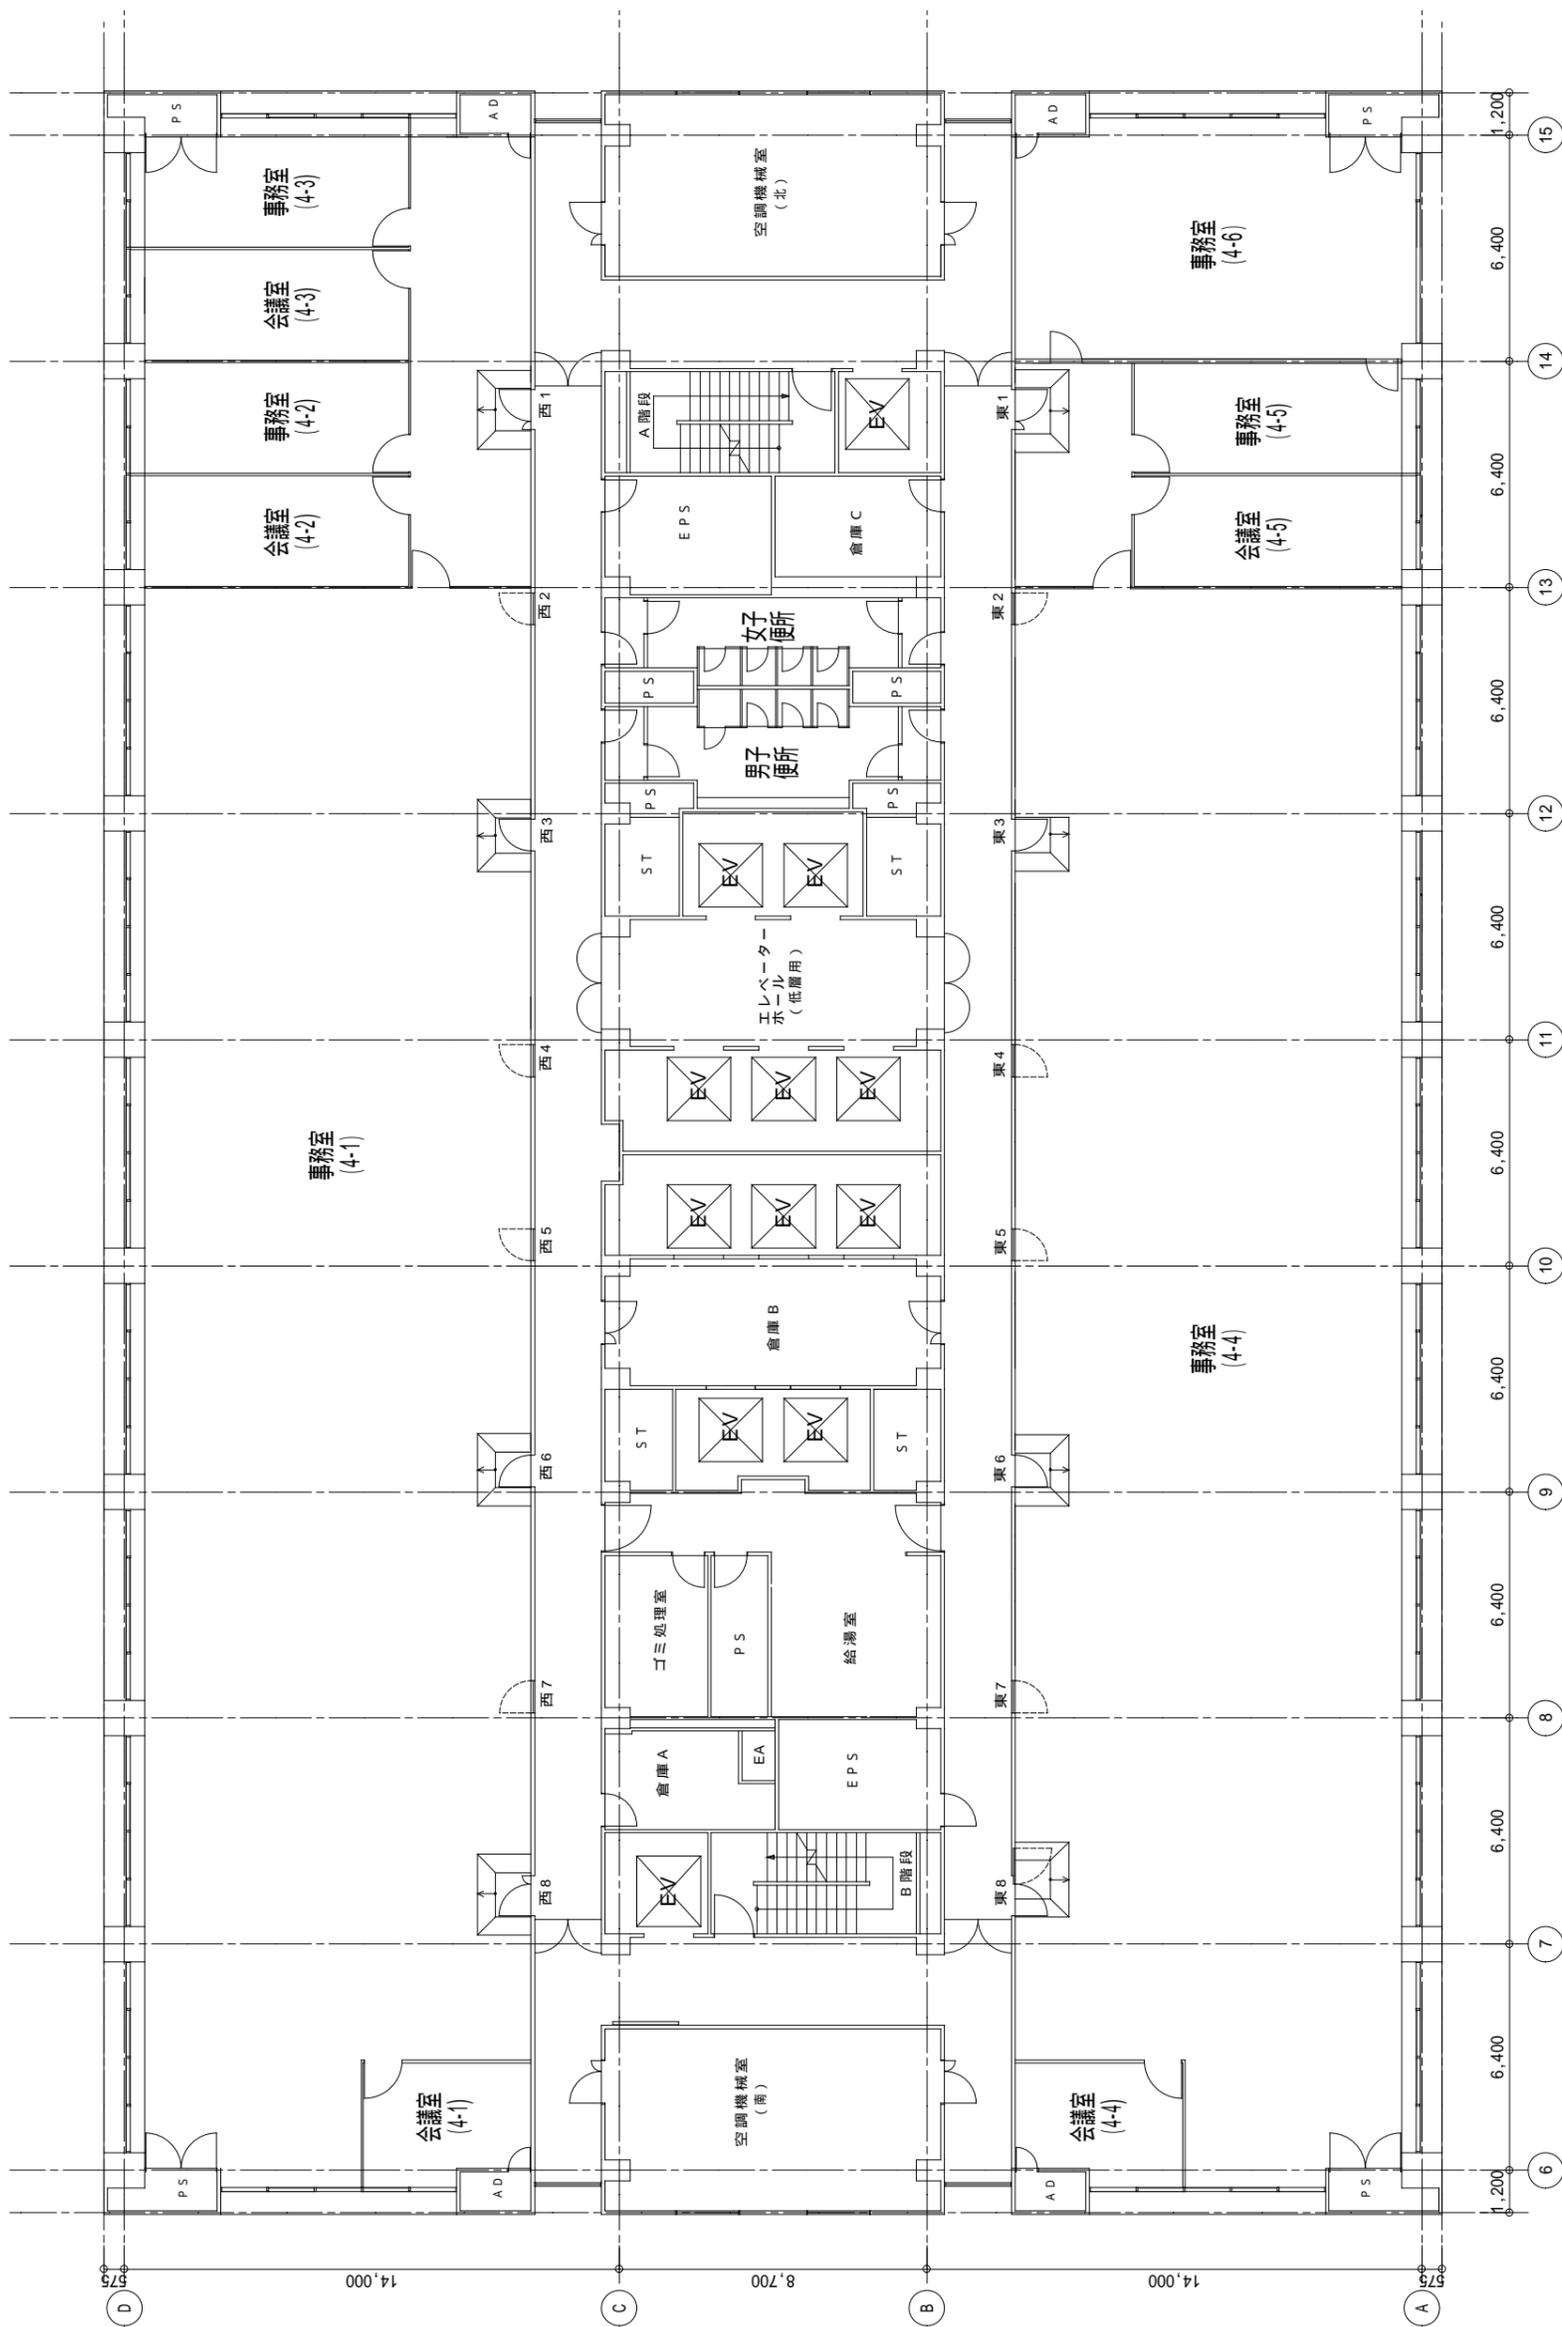


本館 4階平面図

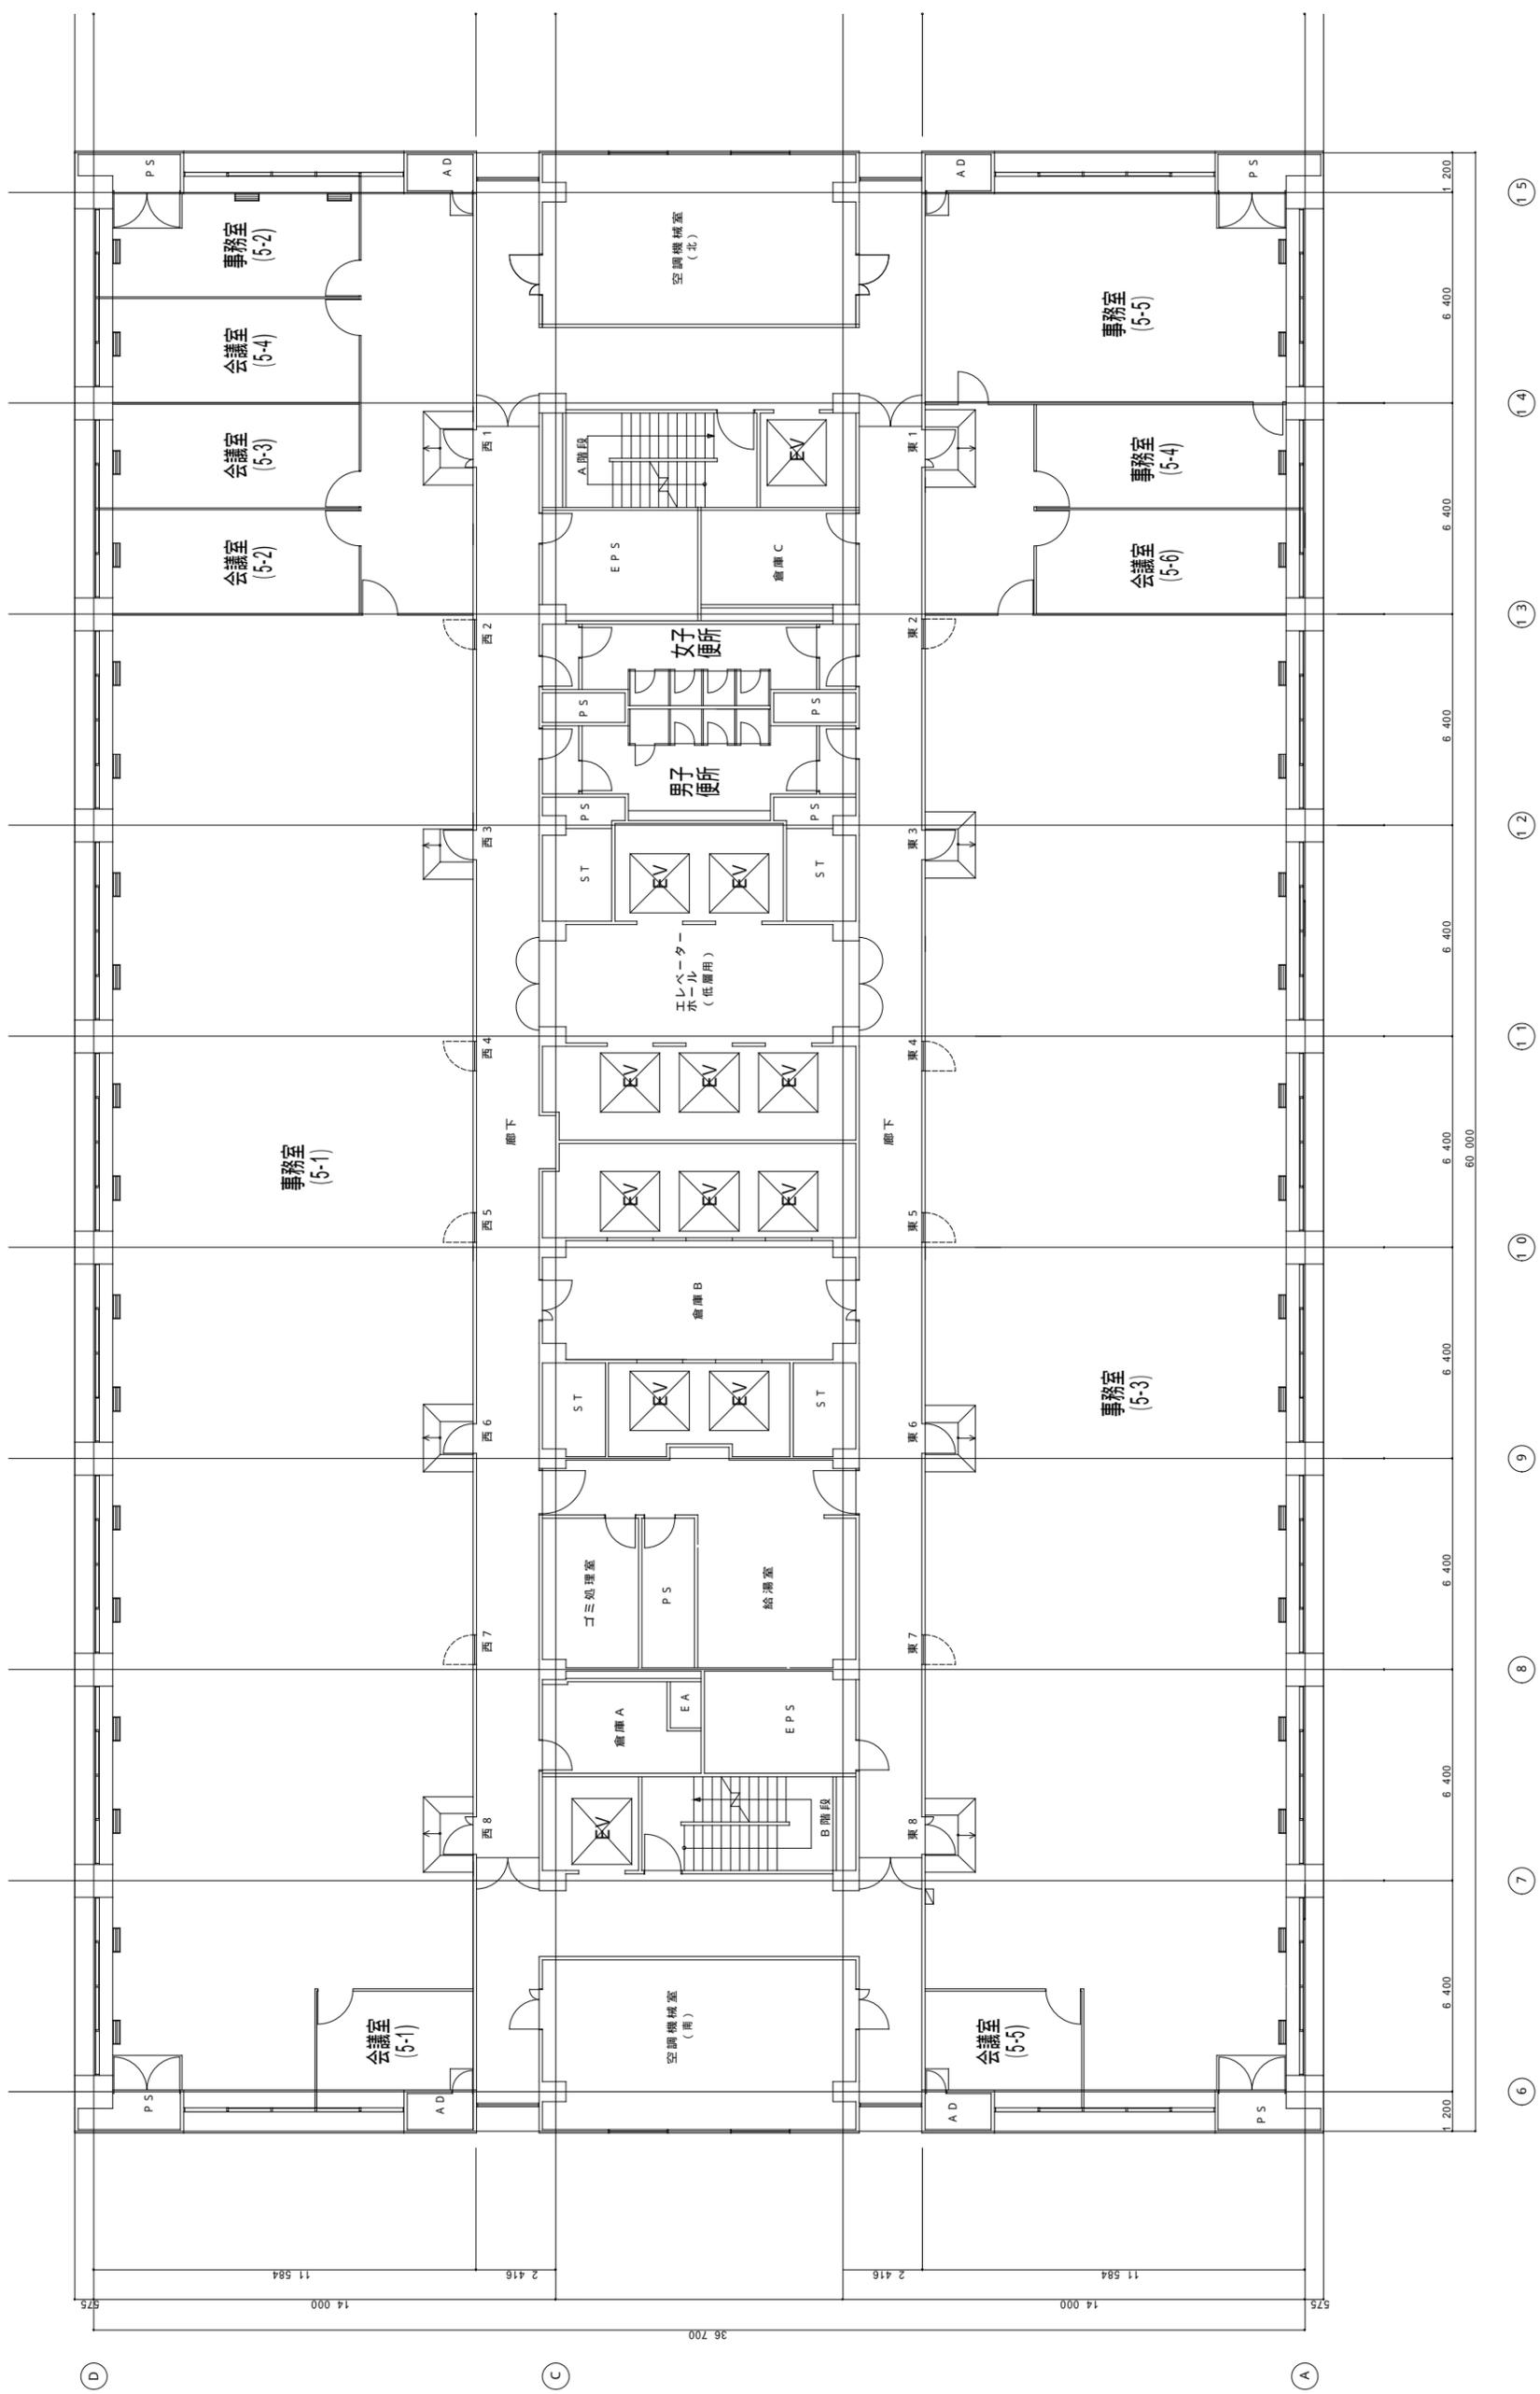

本館 5階平面図

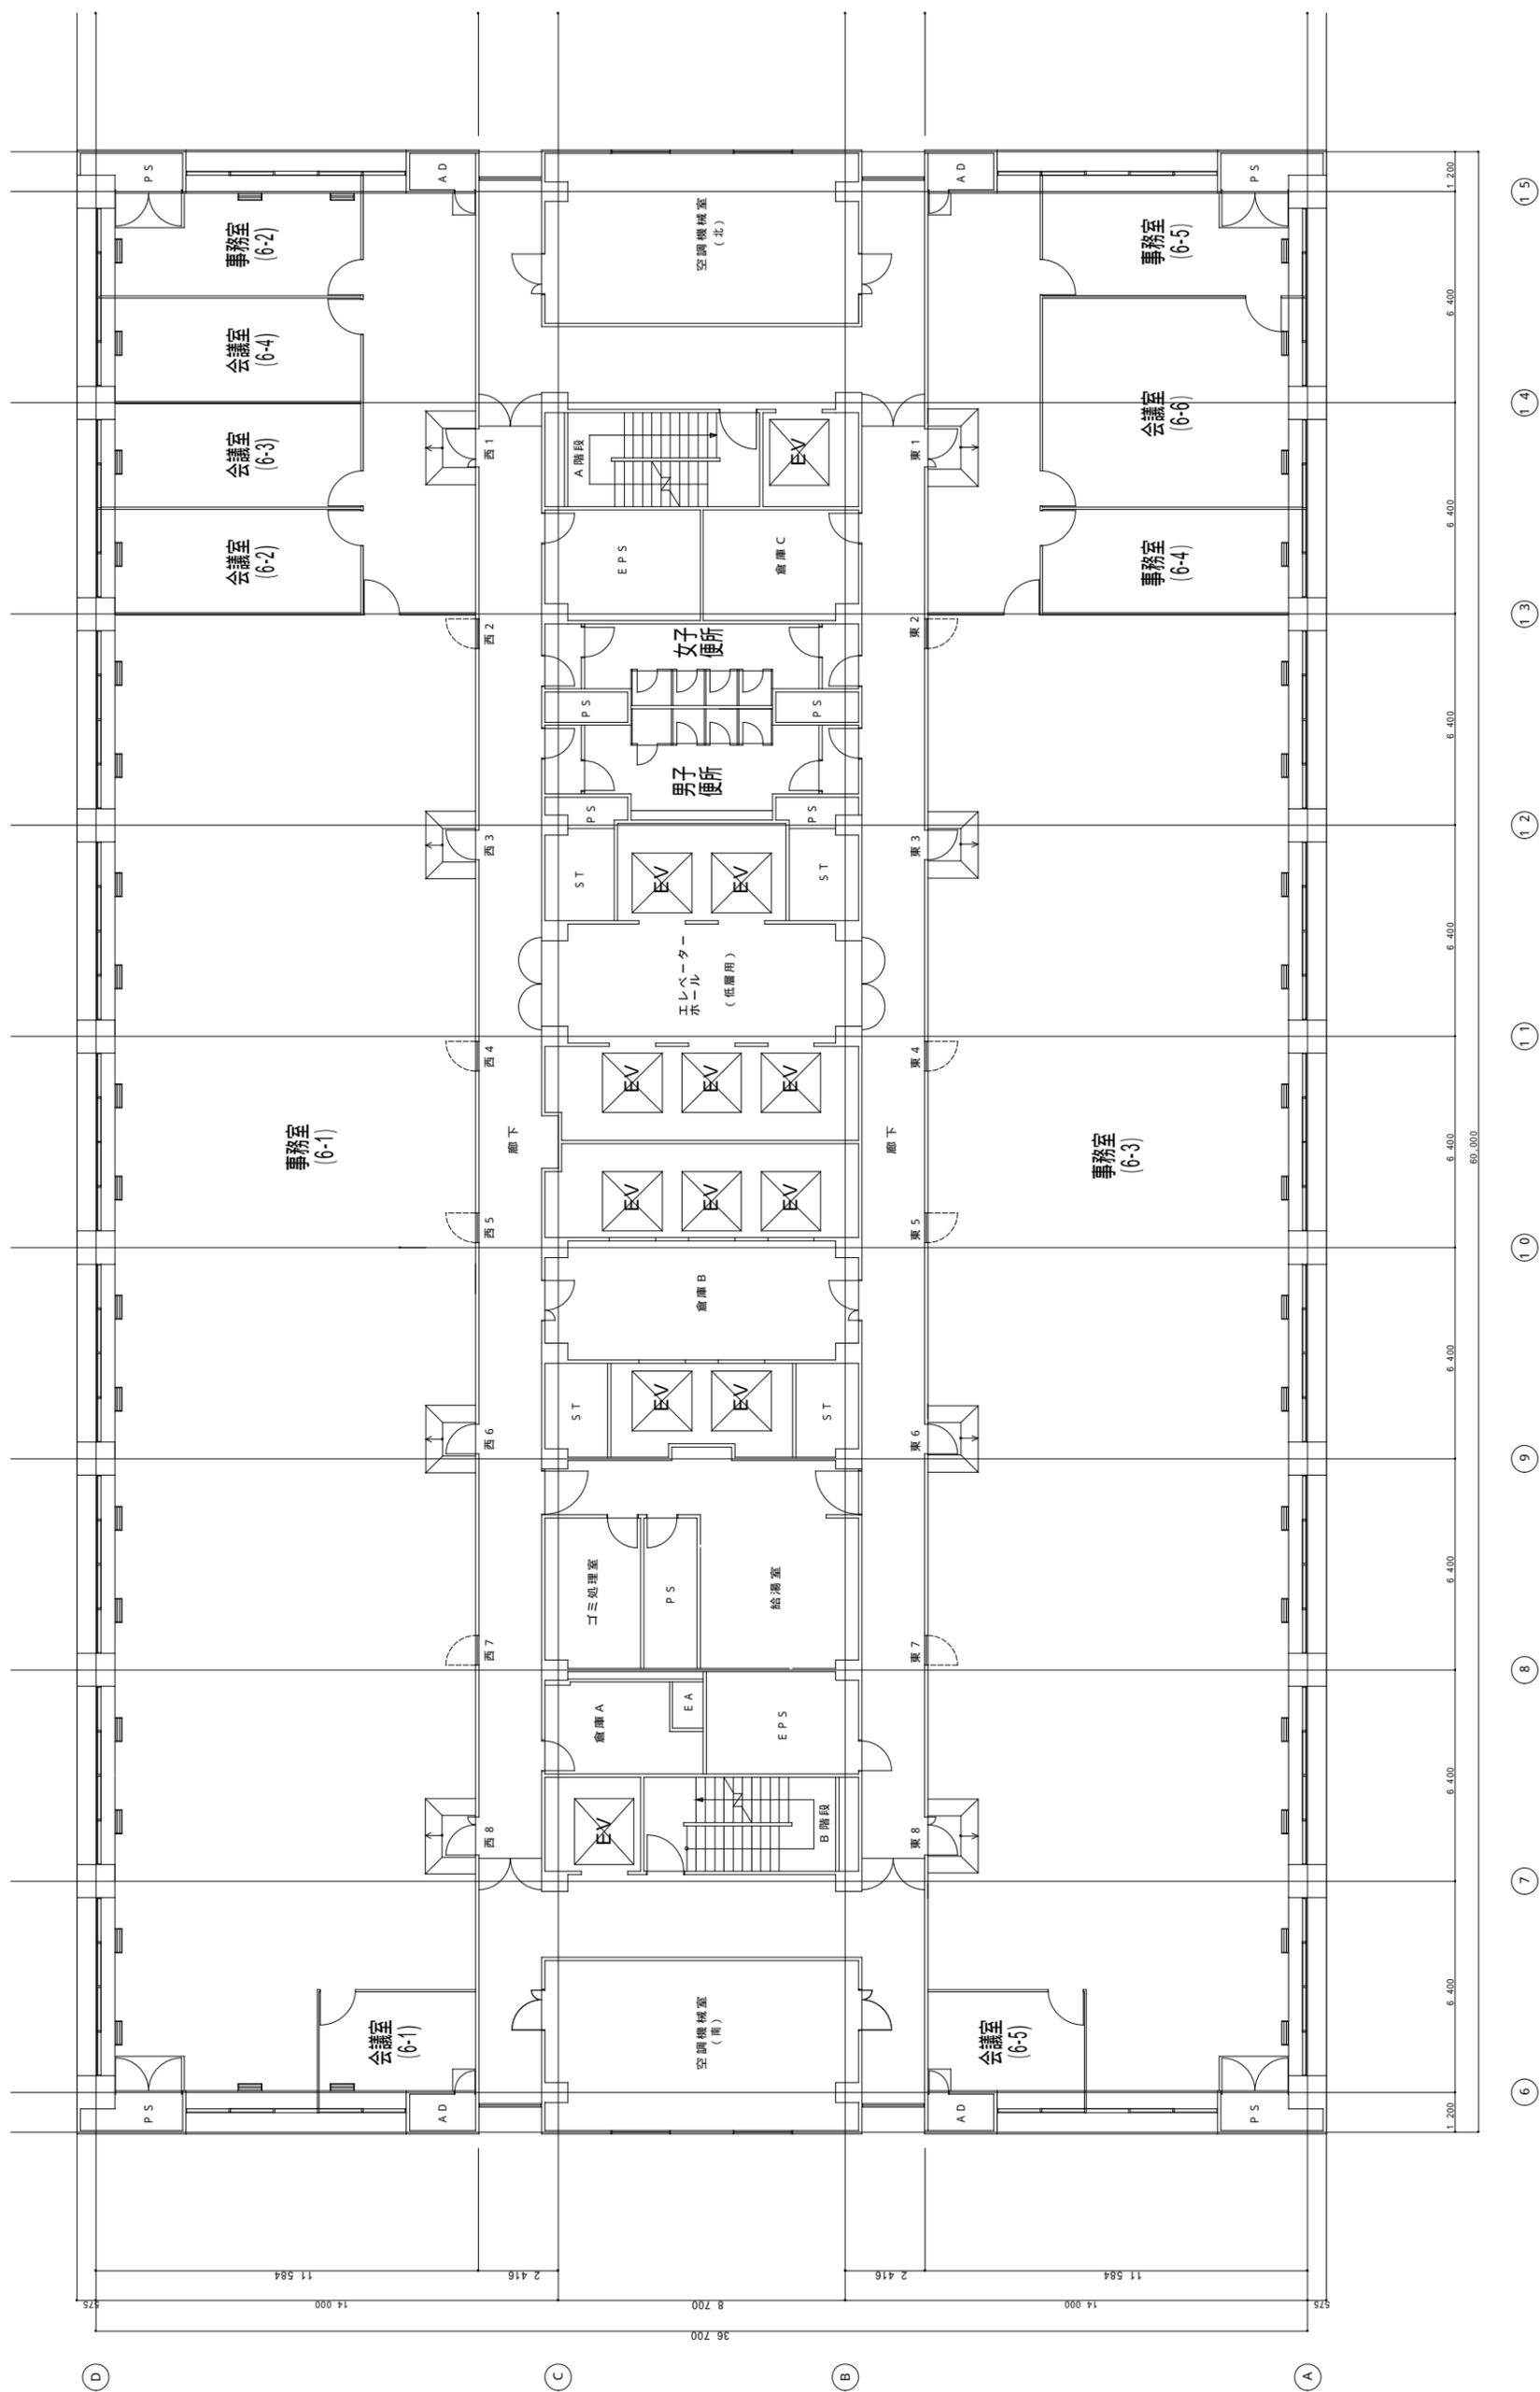


本館 6階平面図

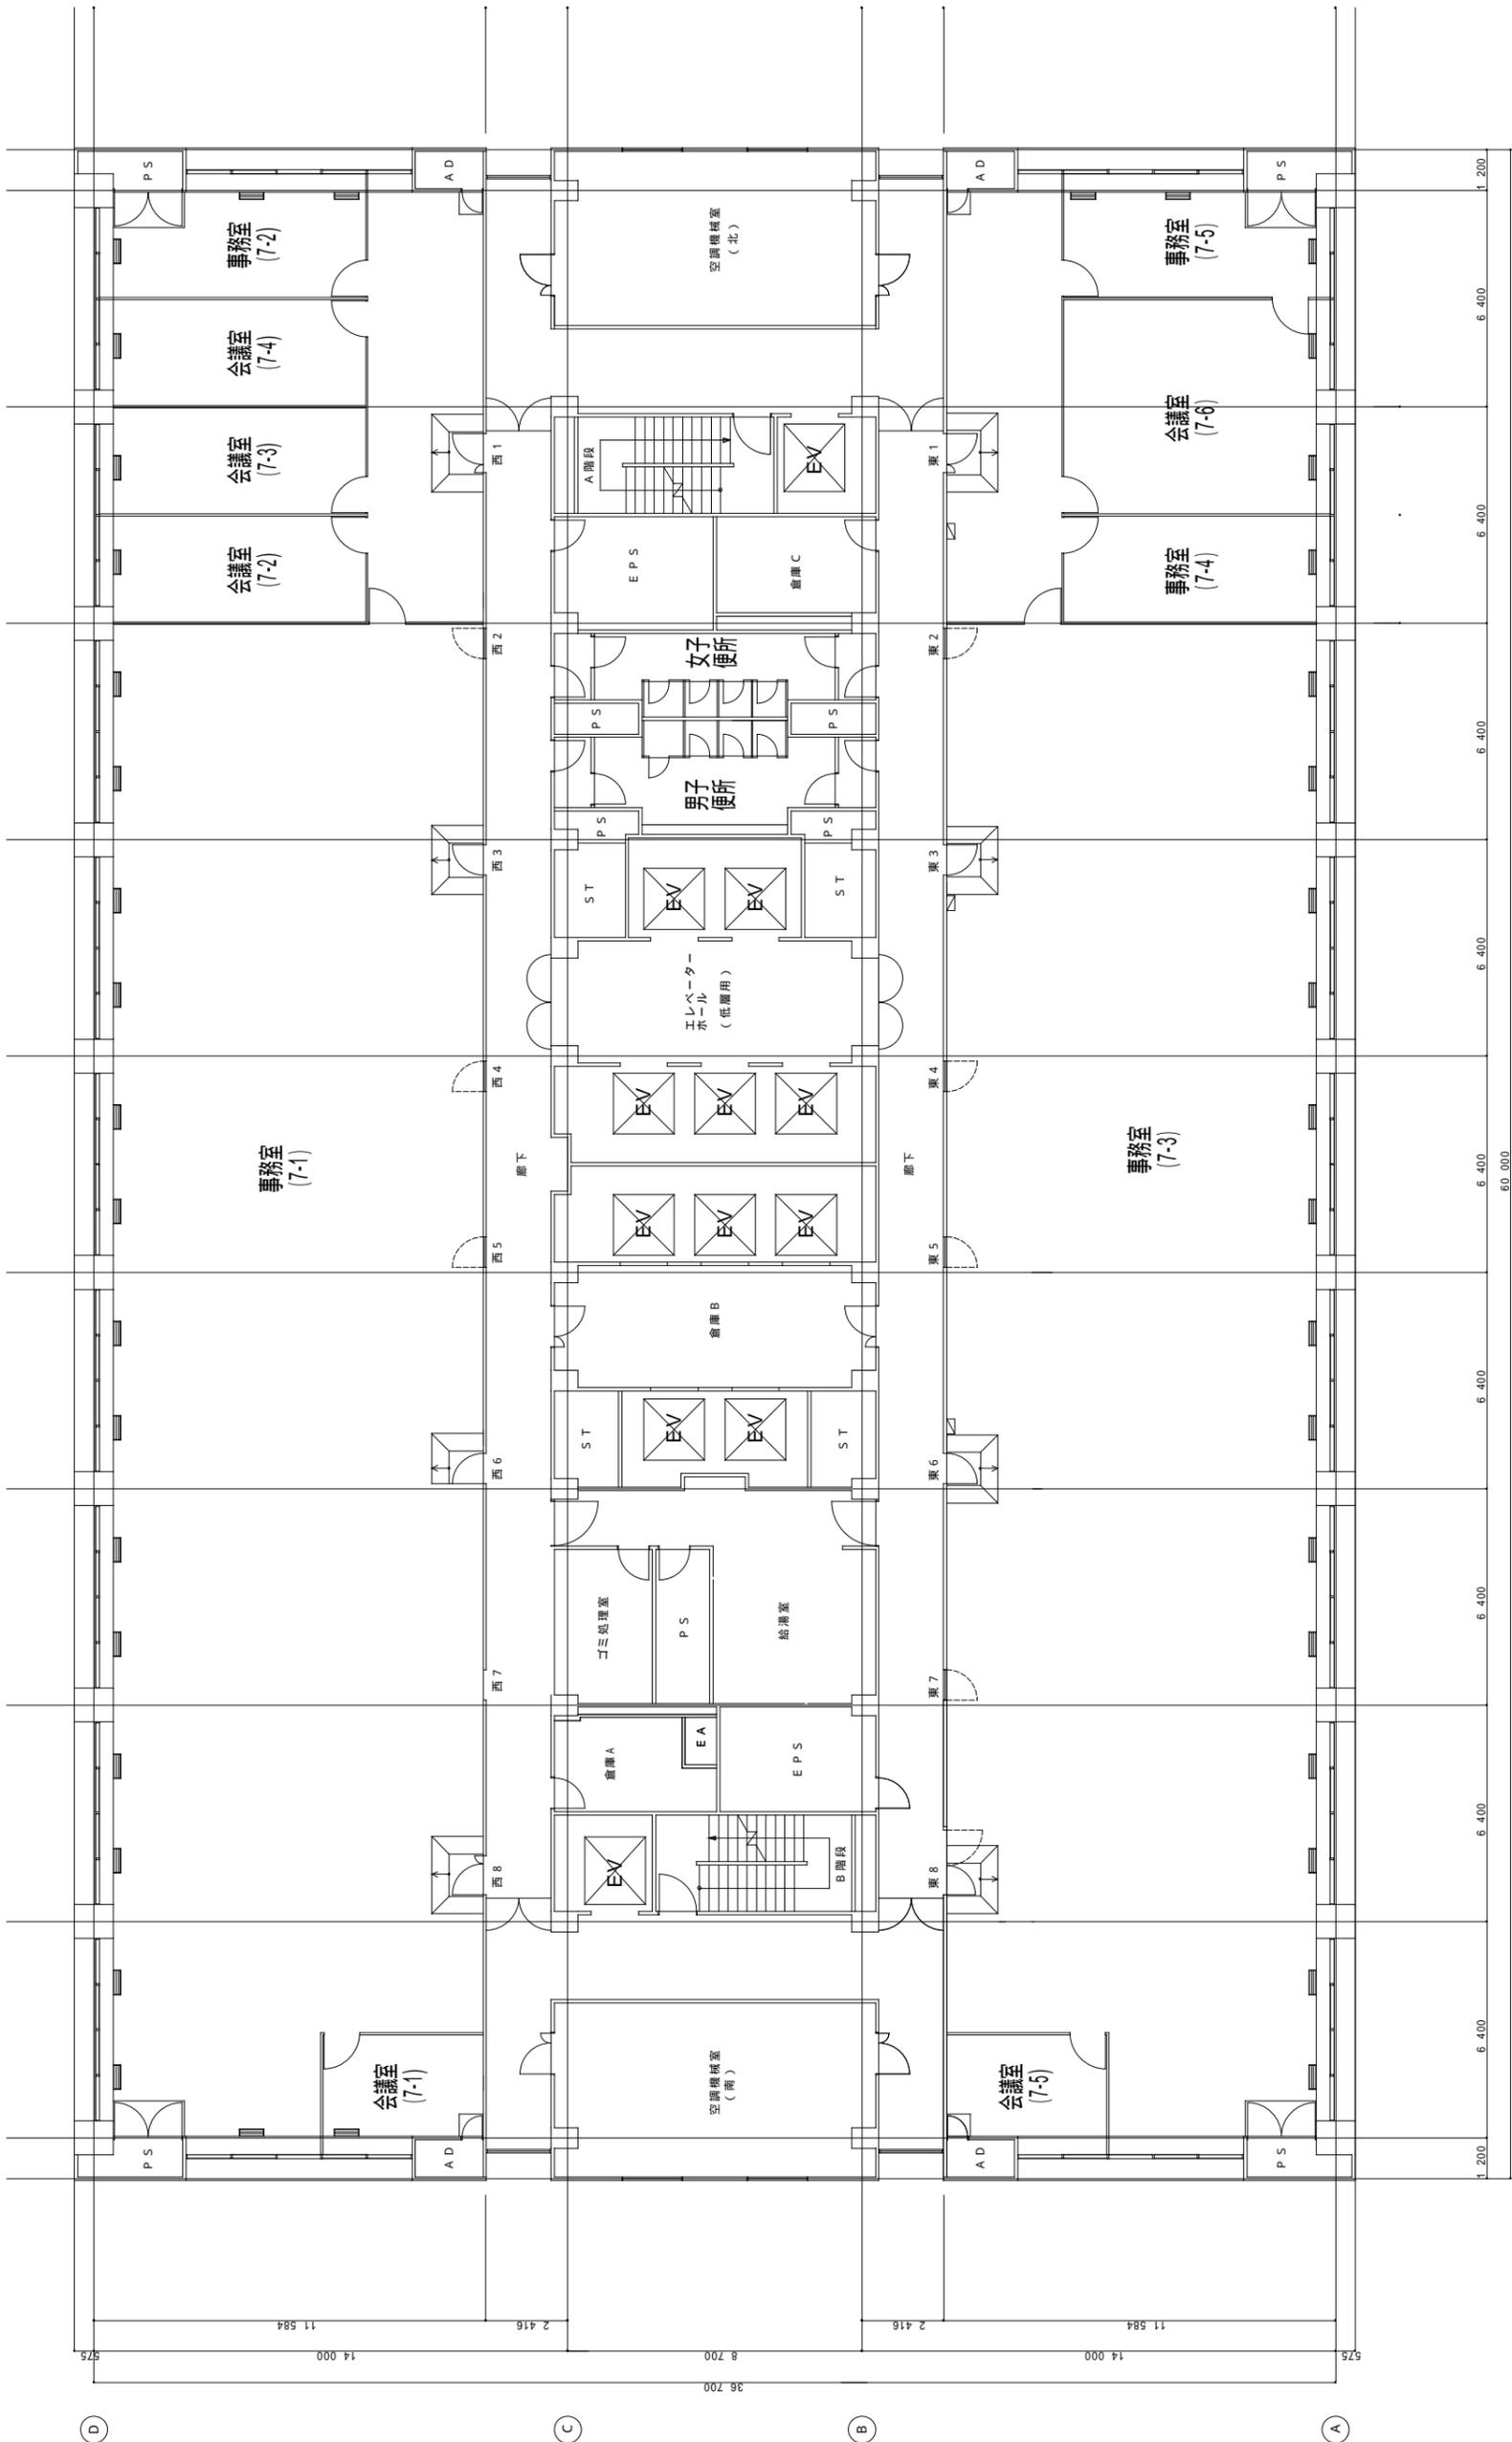


15 14 13 12 11 10 9 8 7 6


本館 7階平面図

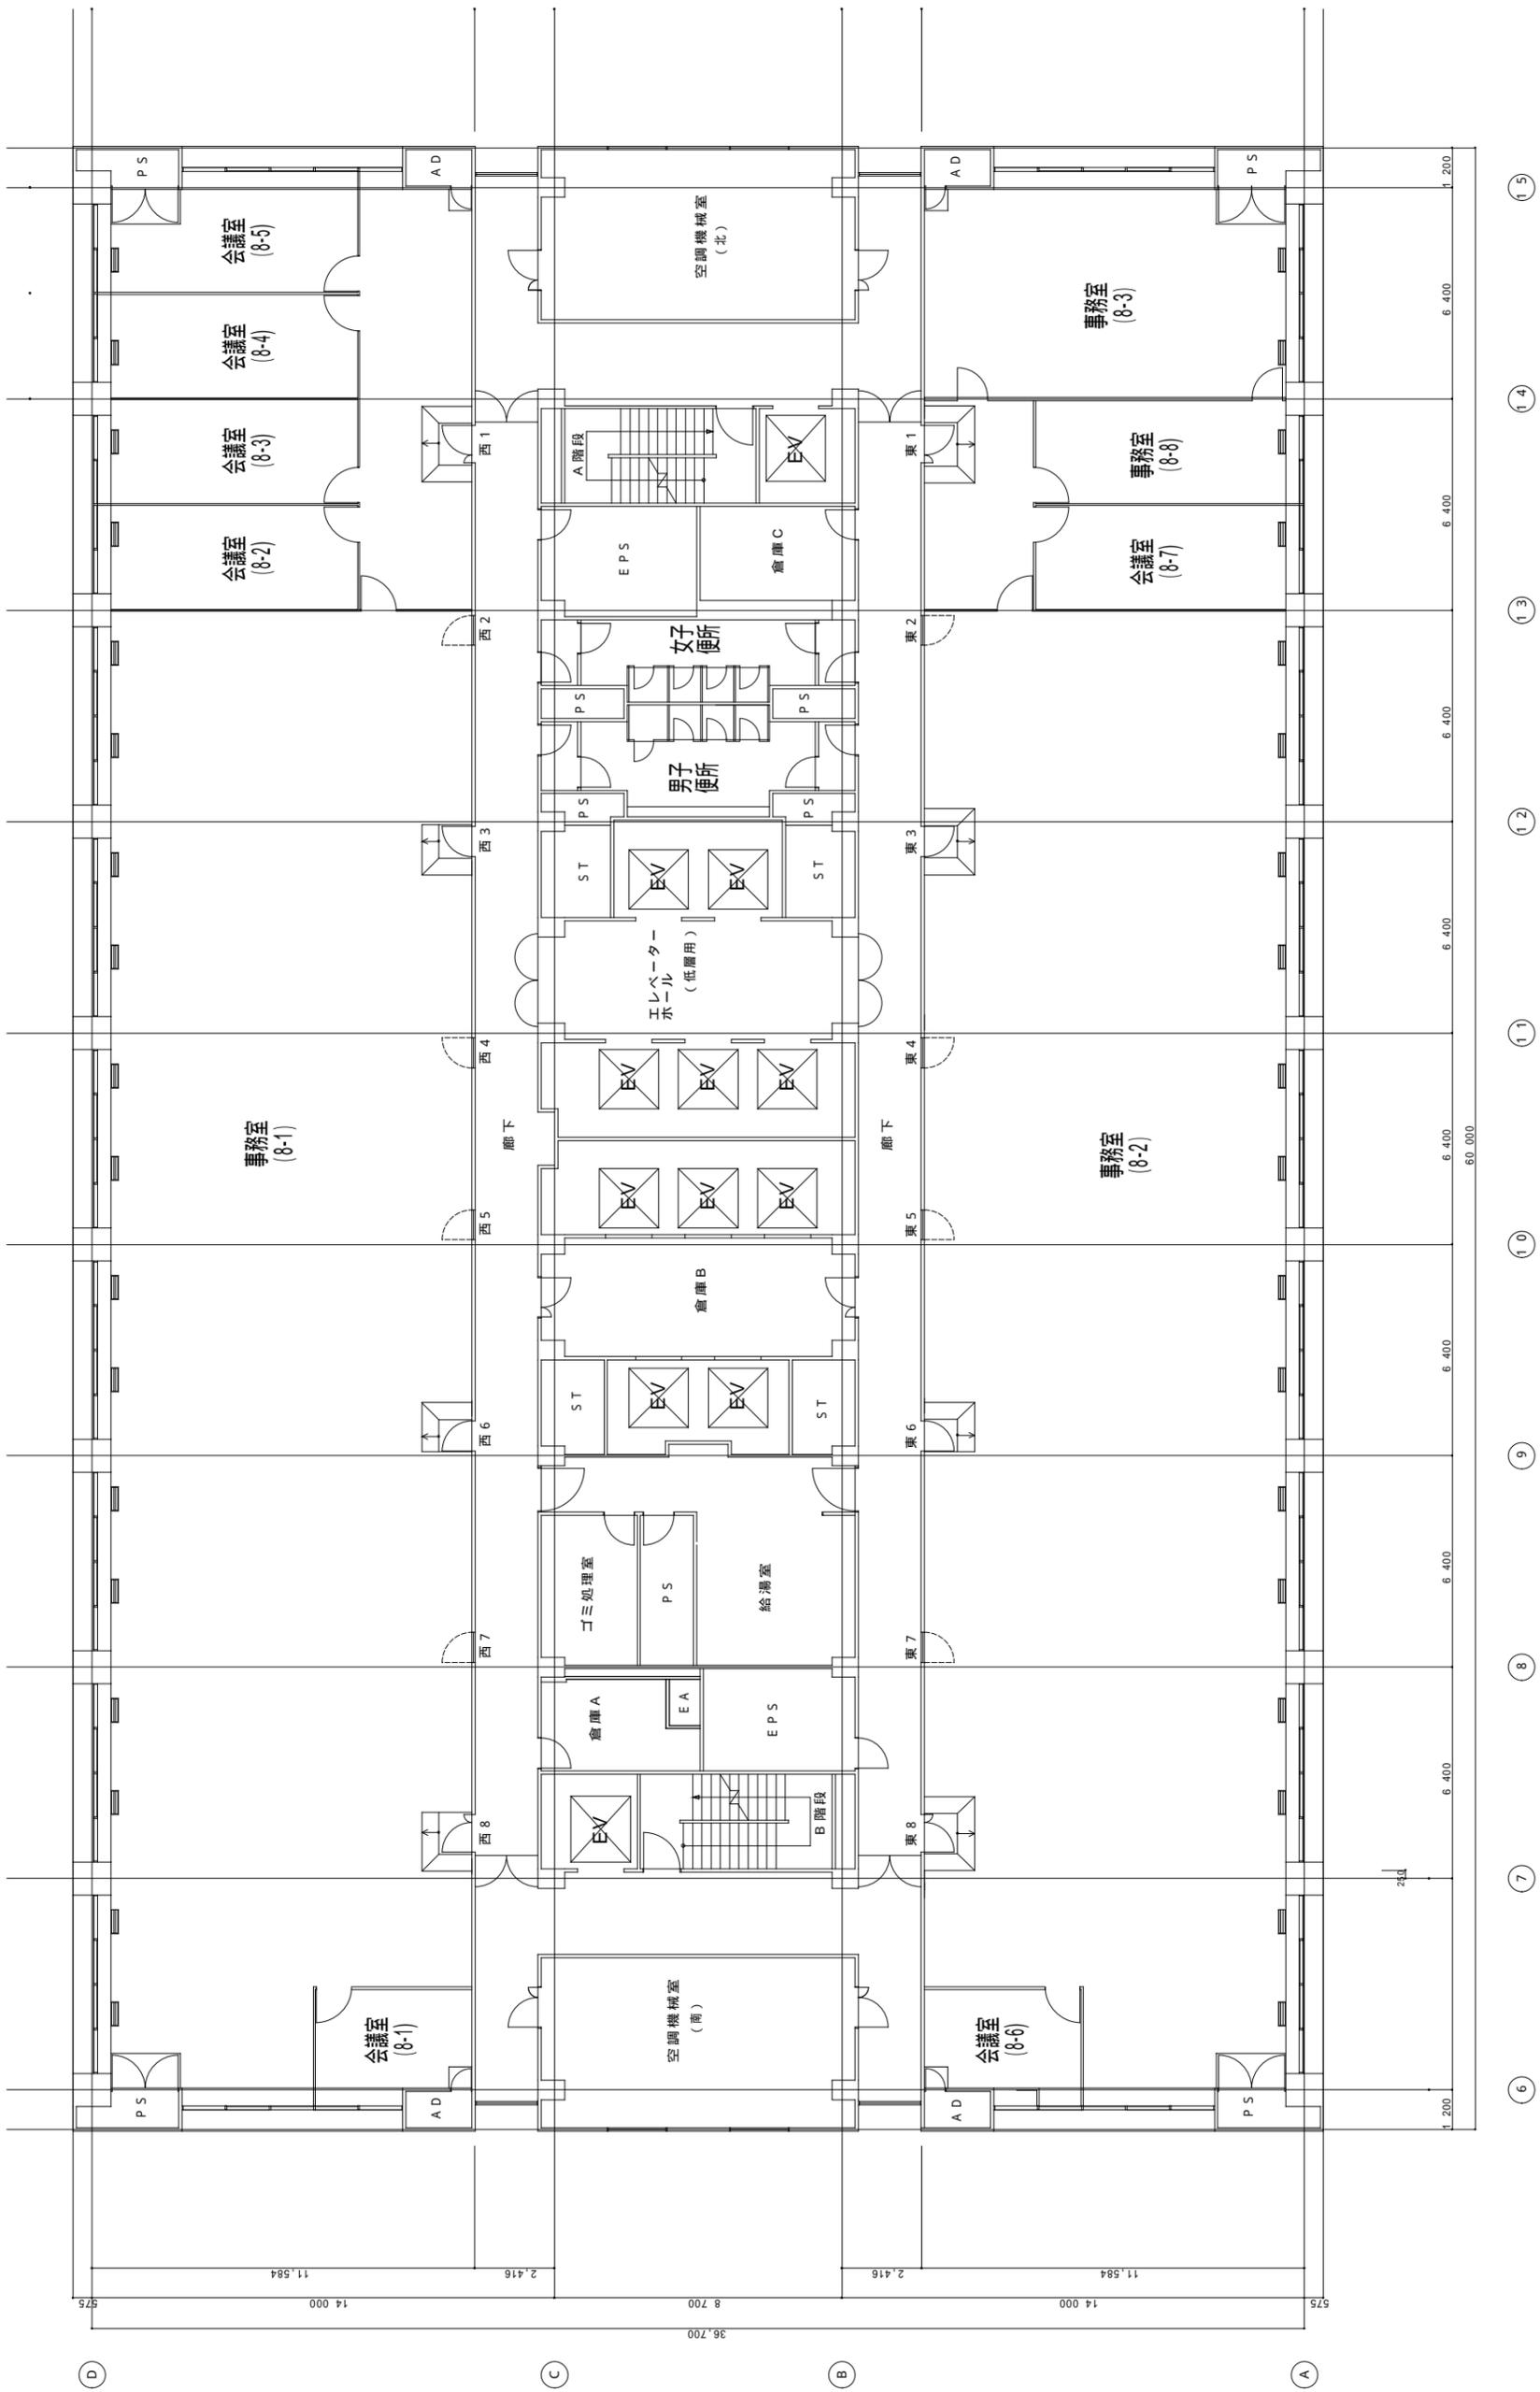


本館 8階平面図

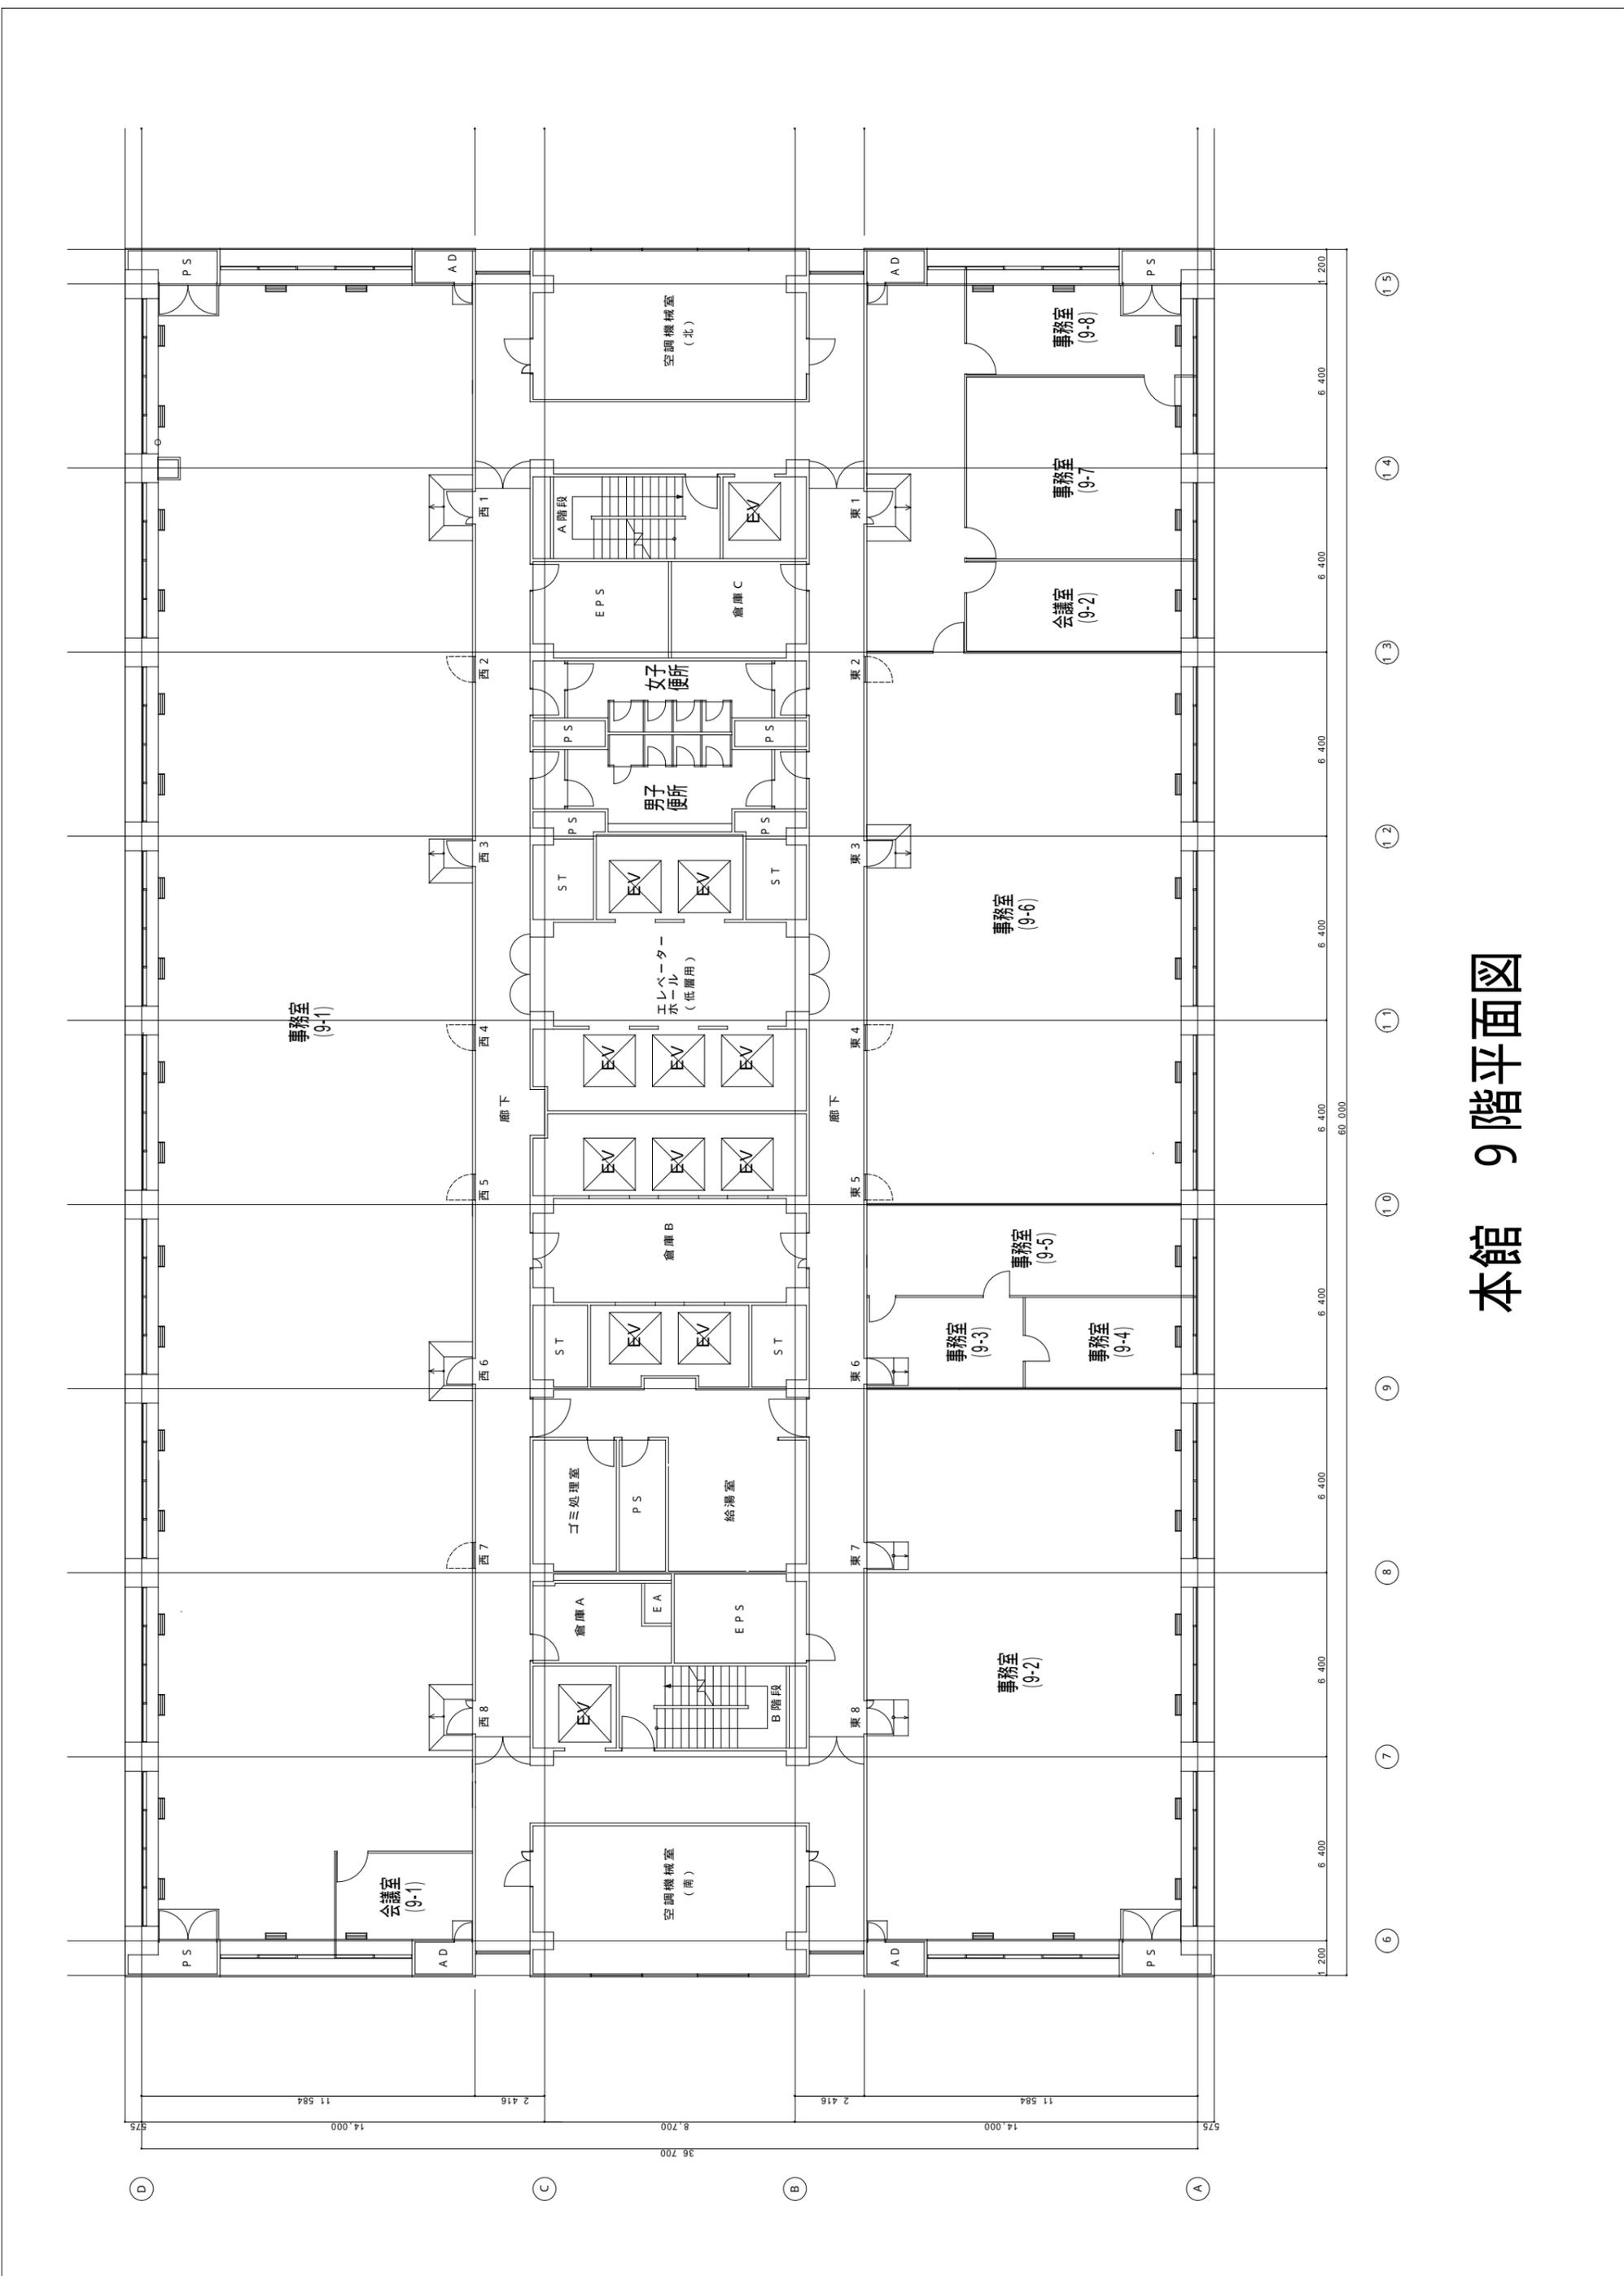


本館 9階平面図

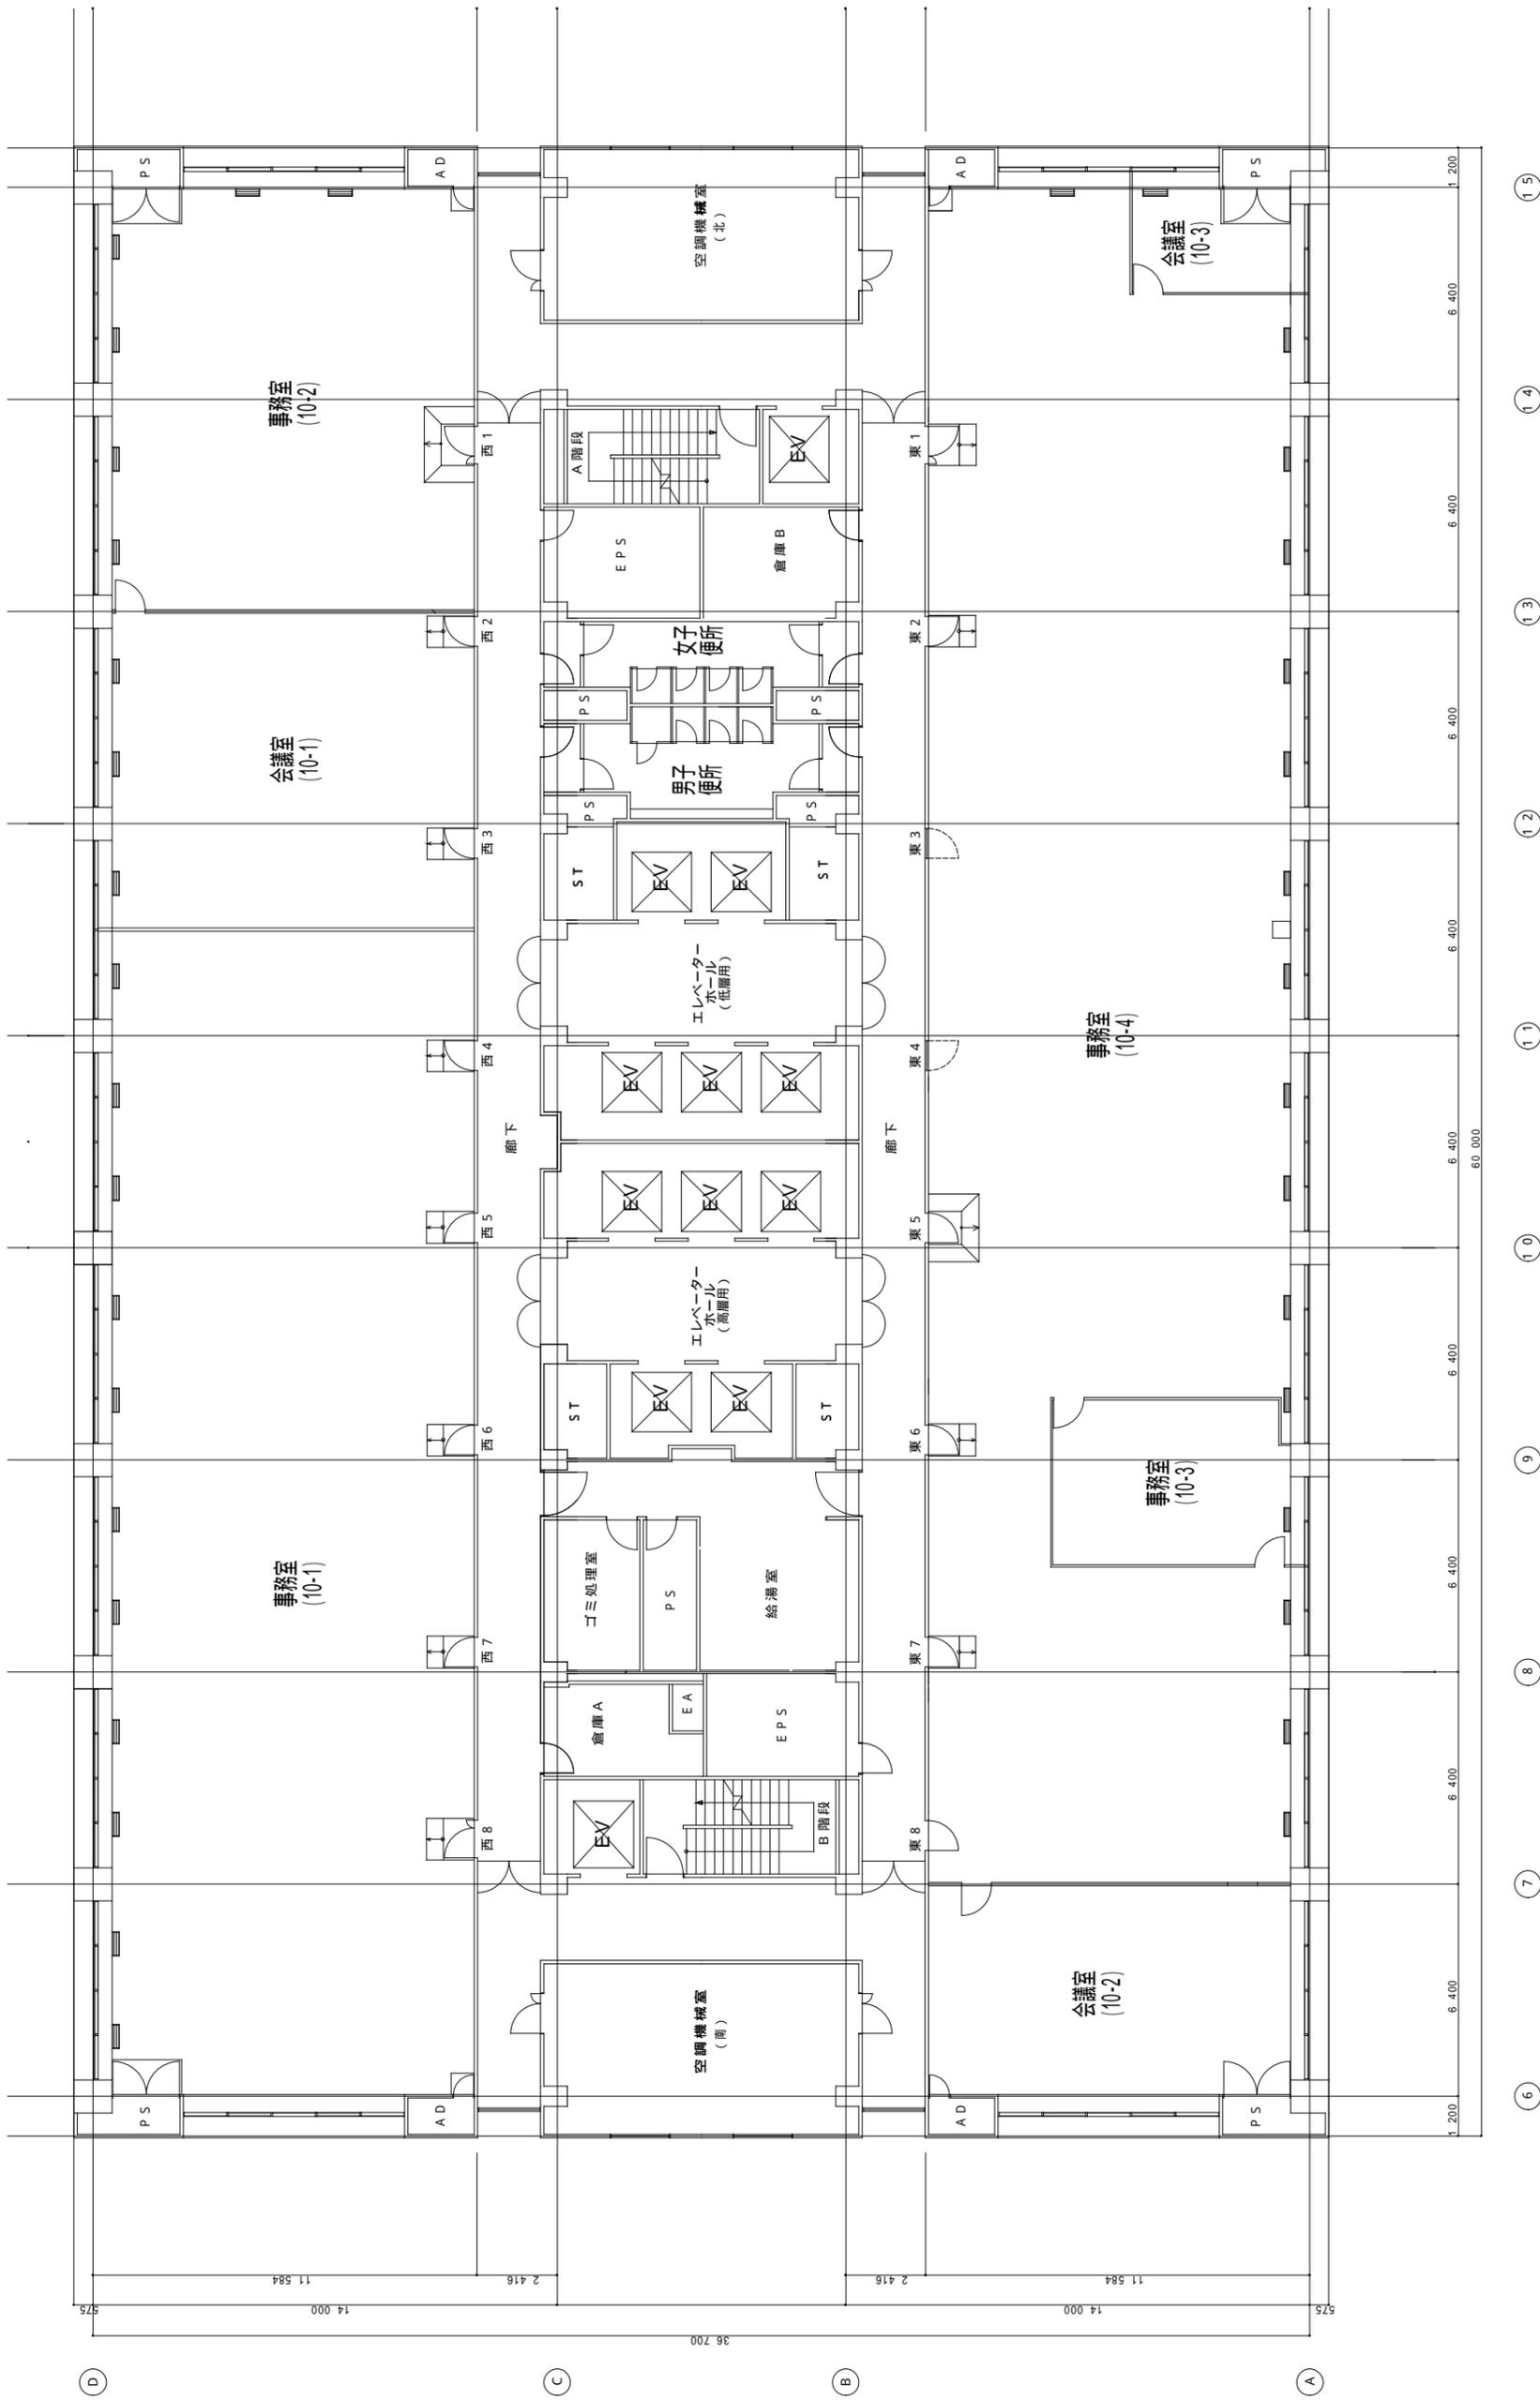


本館 10階平面図

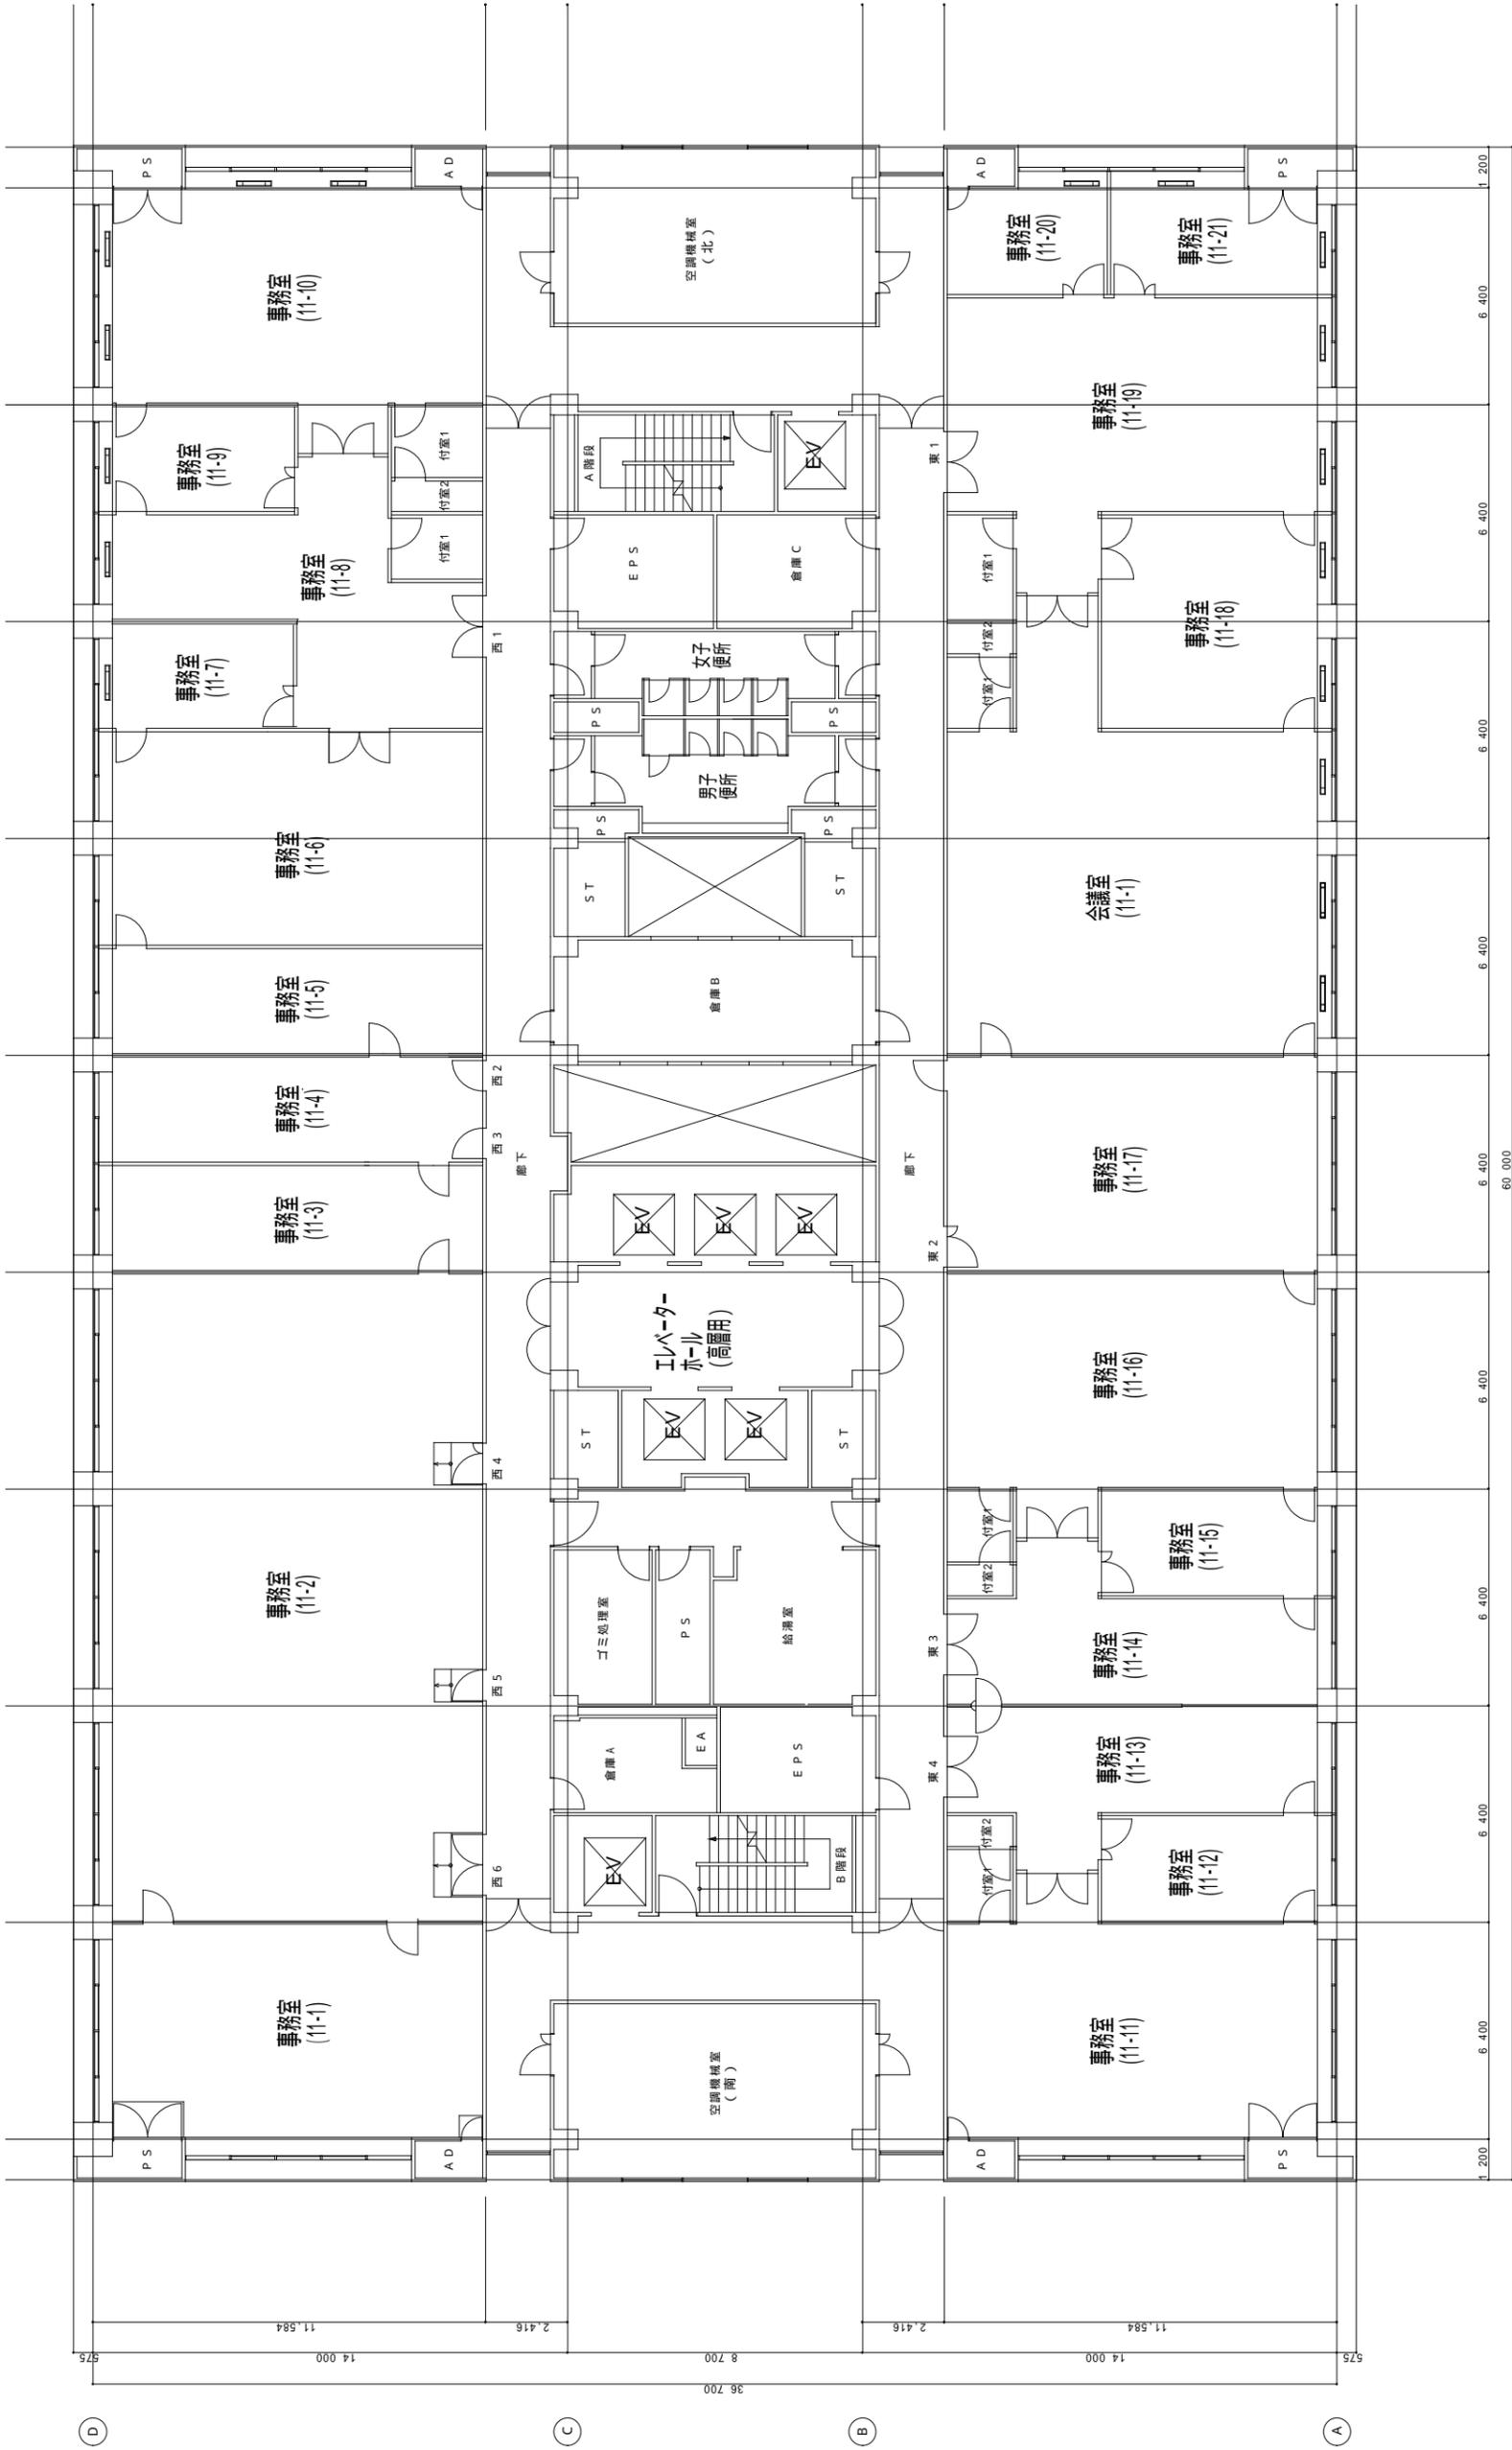


本館 1 1 階平面図

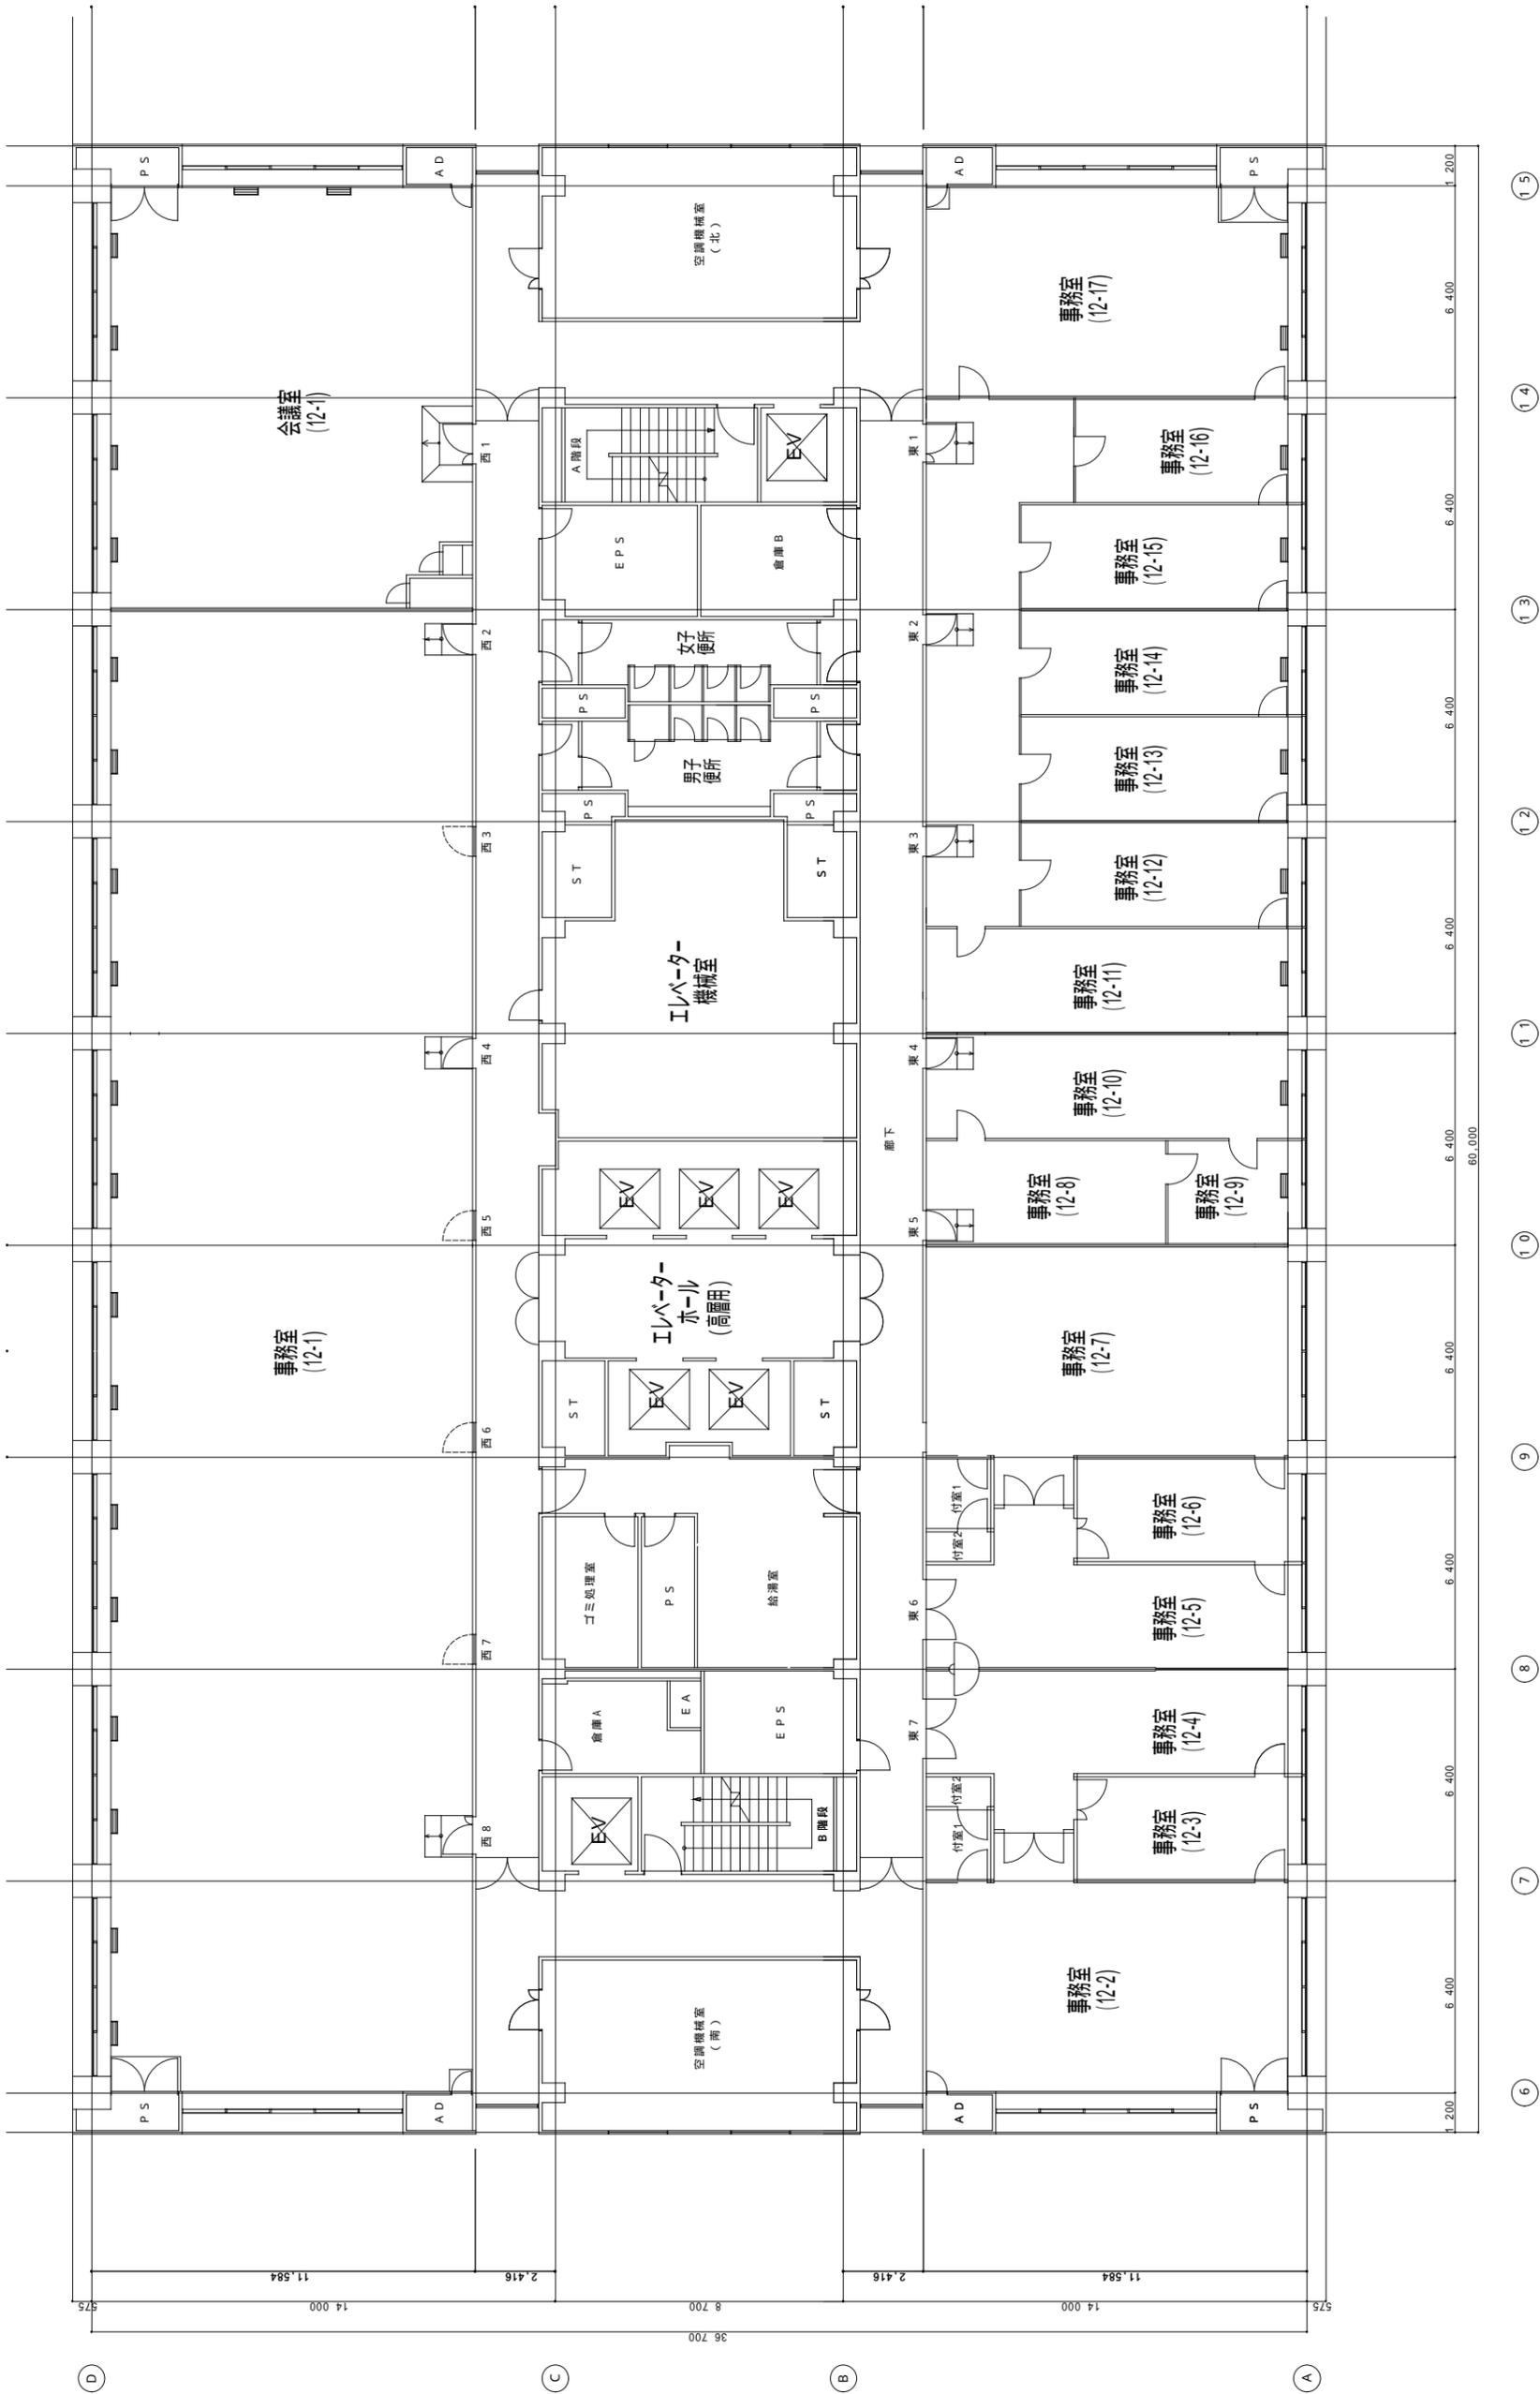


本館 12階平面図

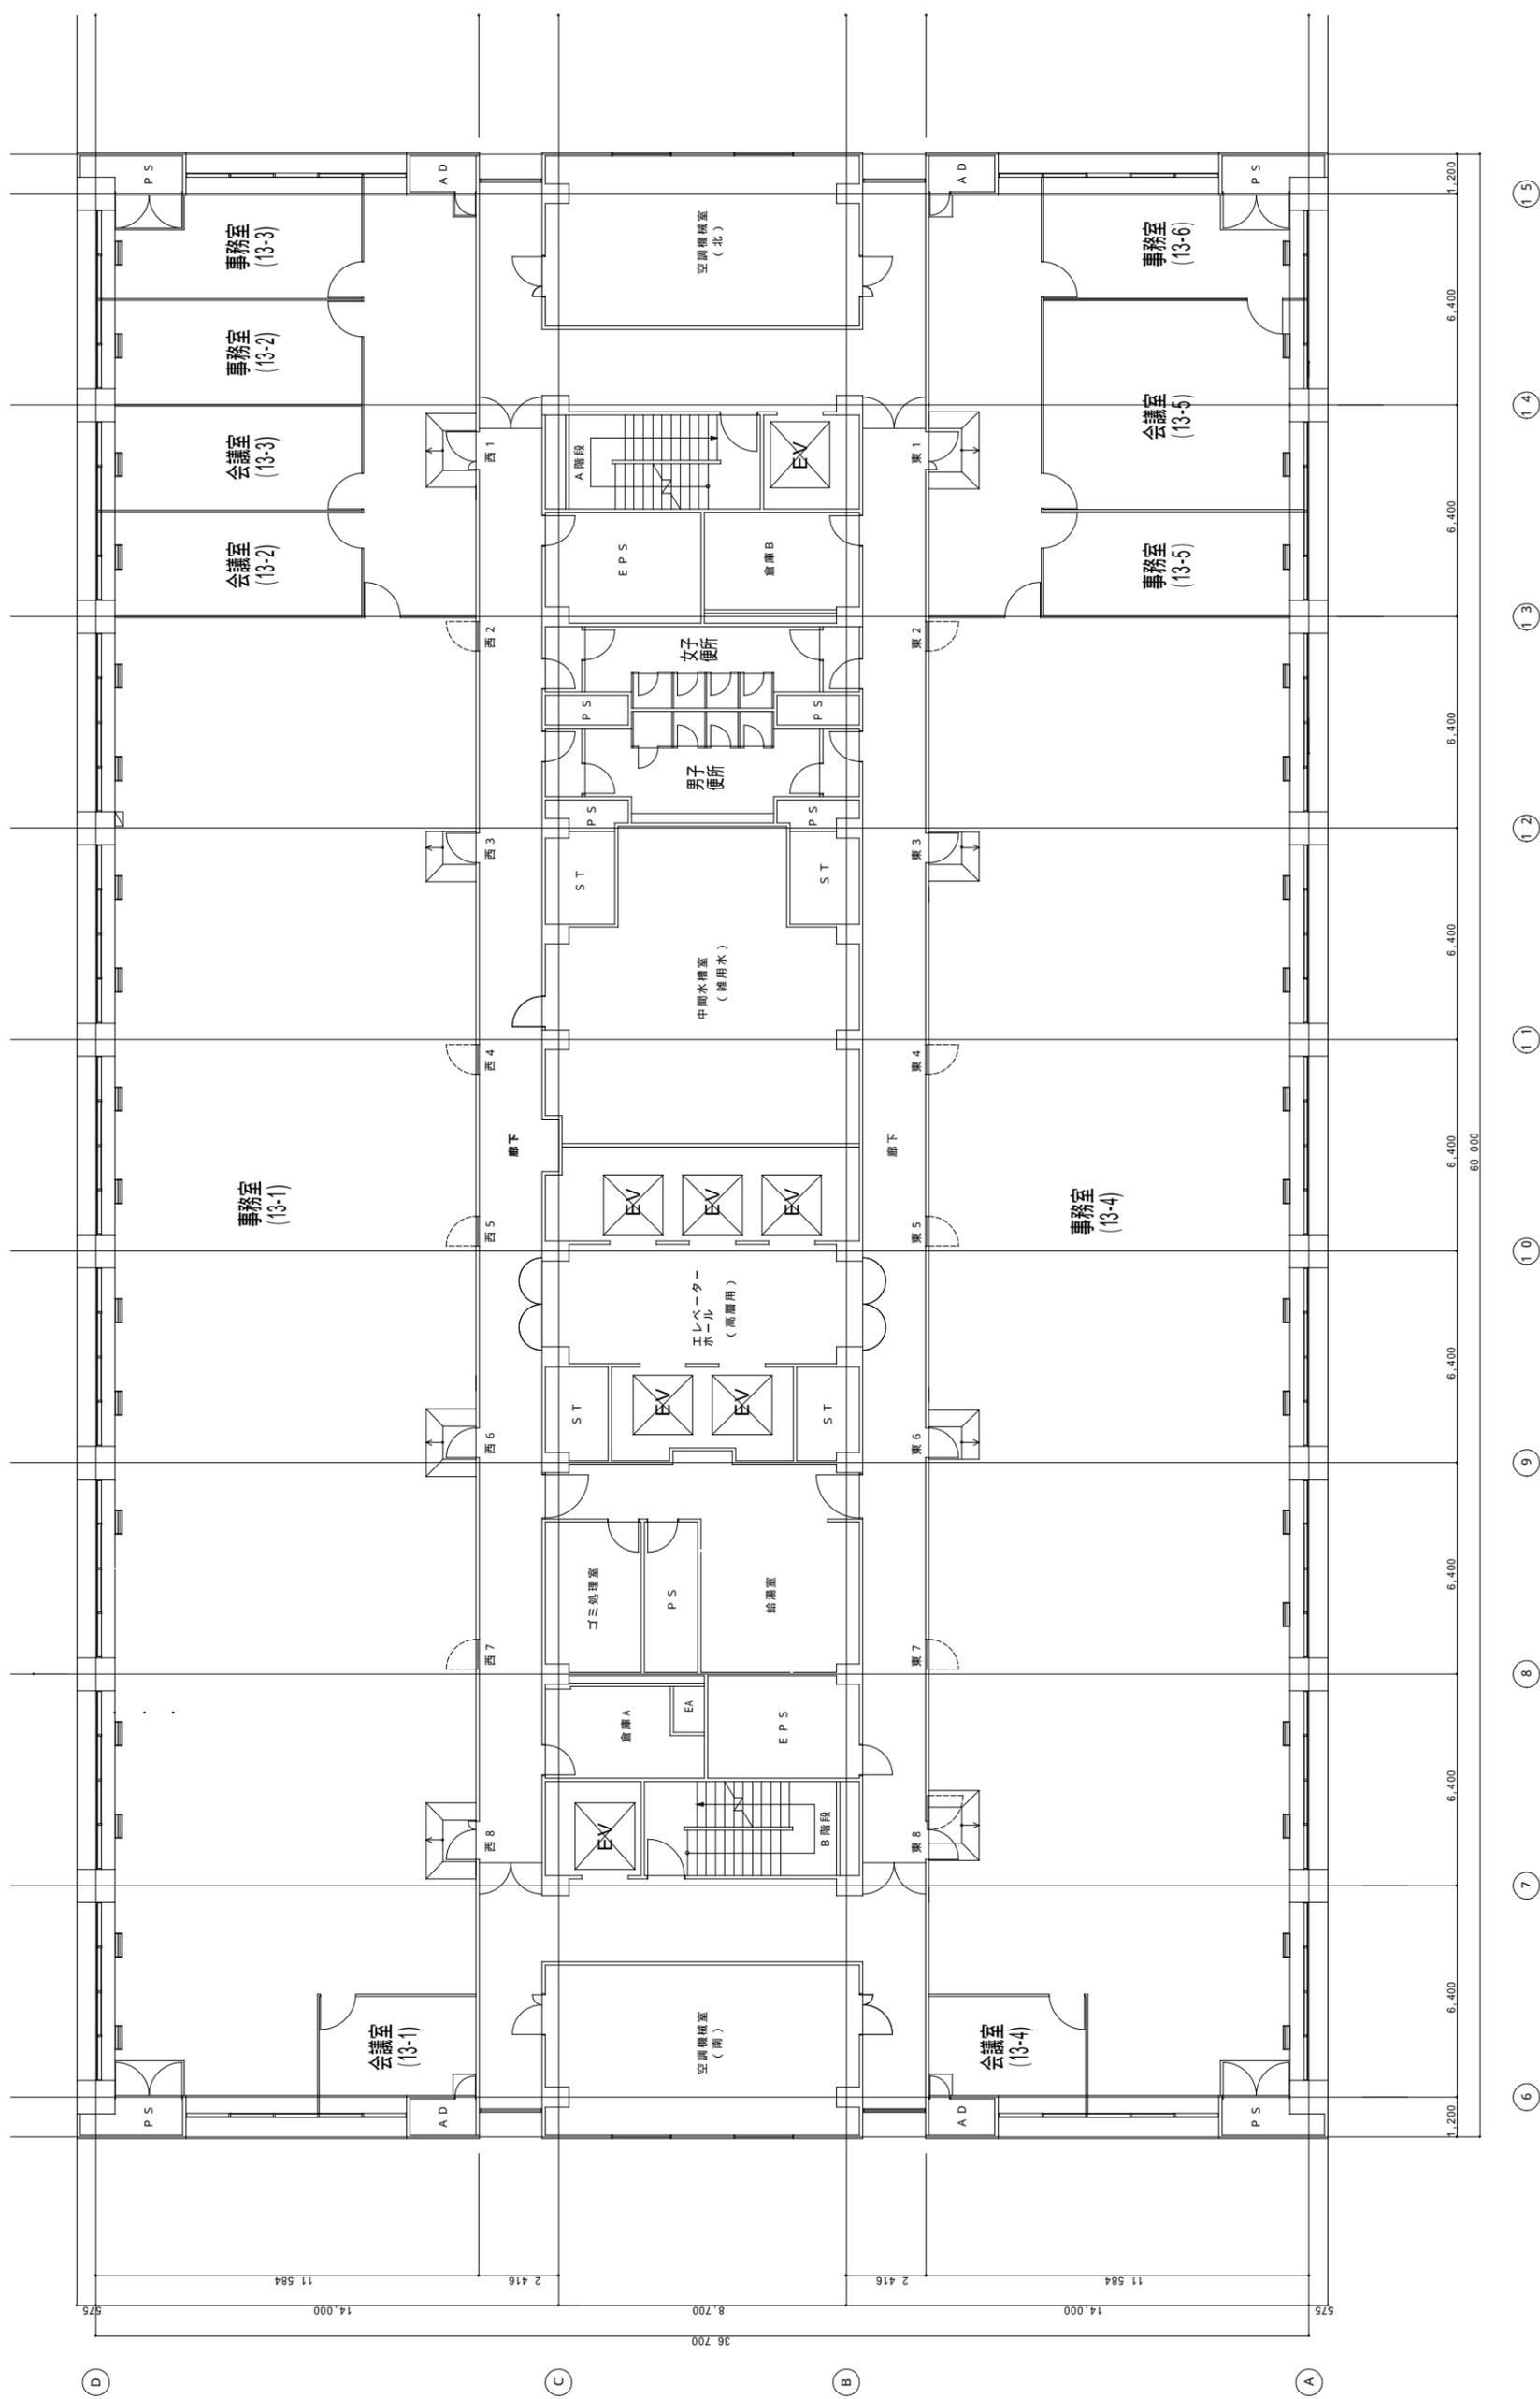


本館 13階平面図

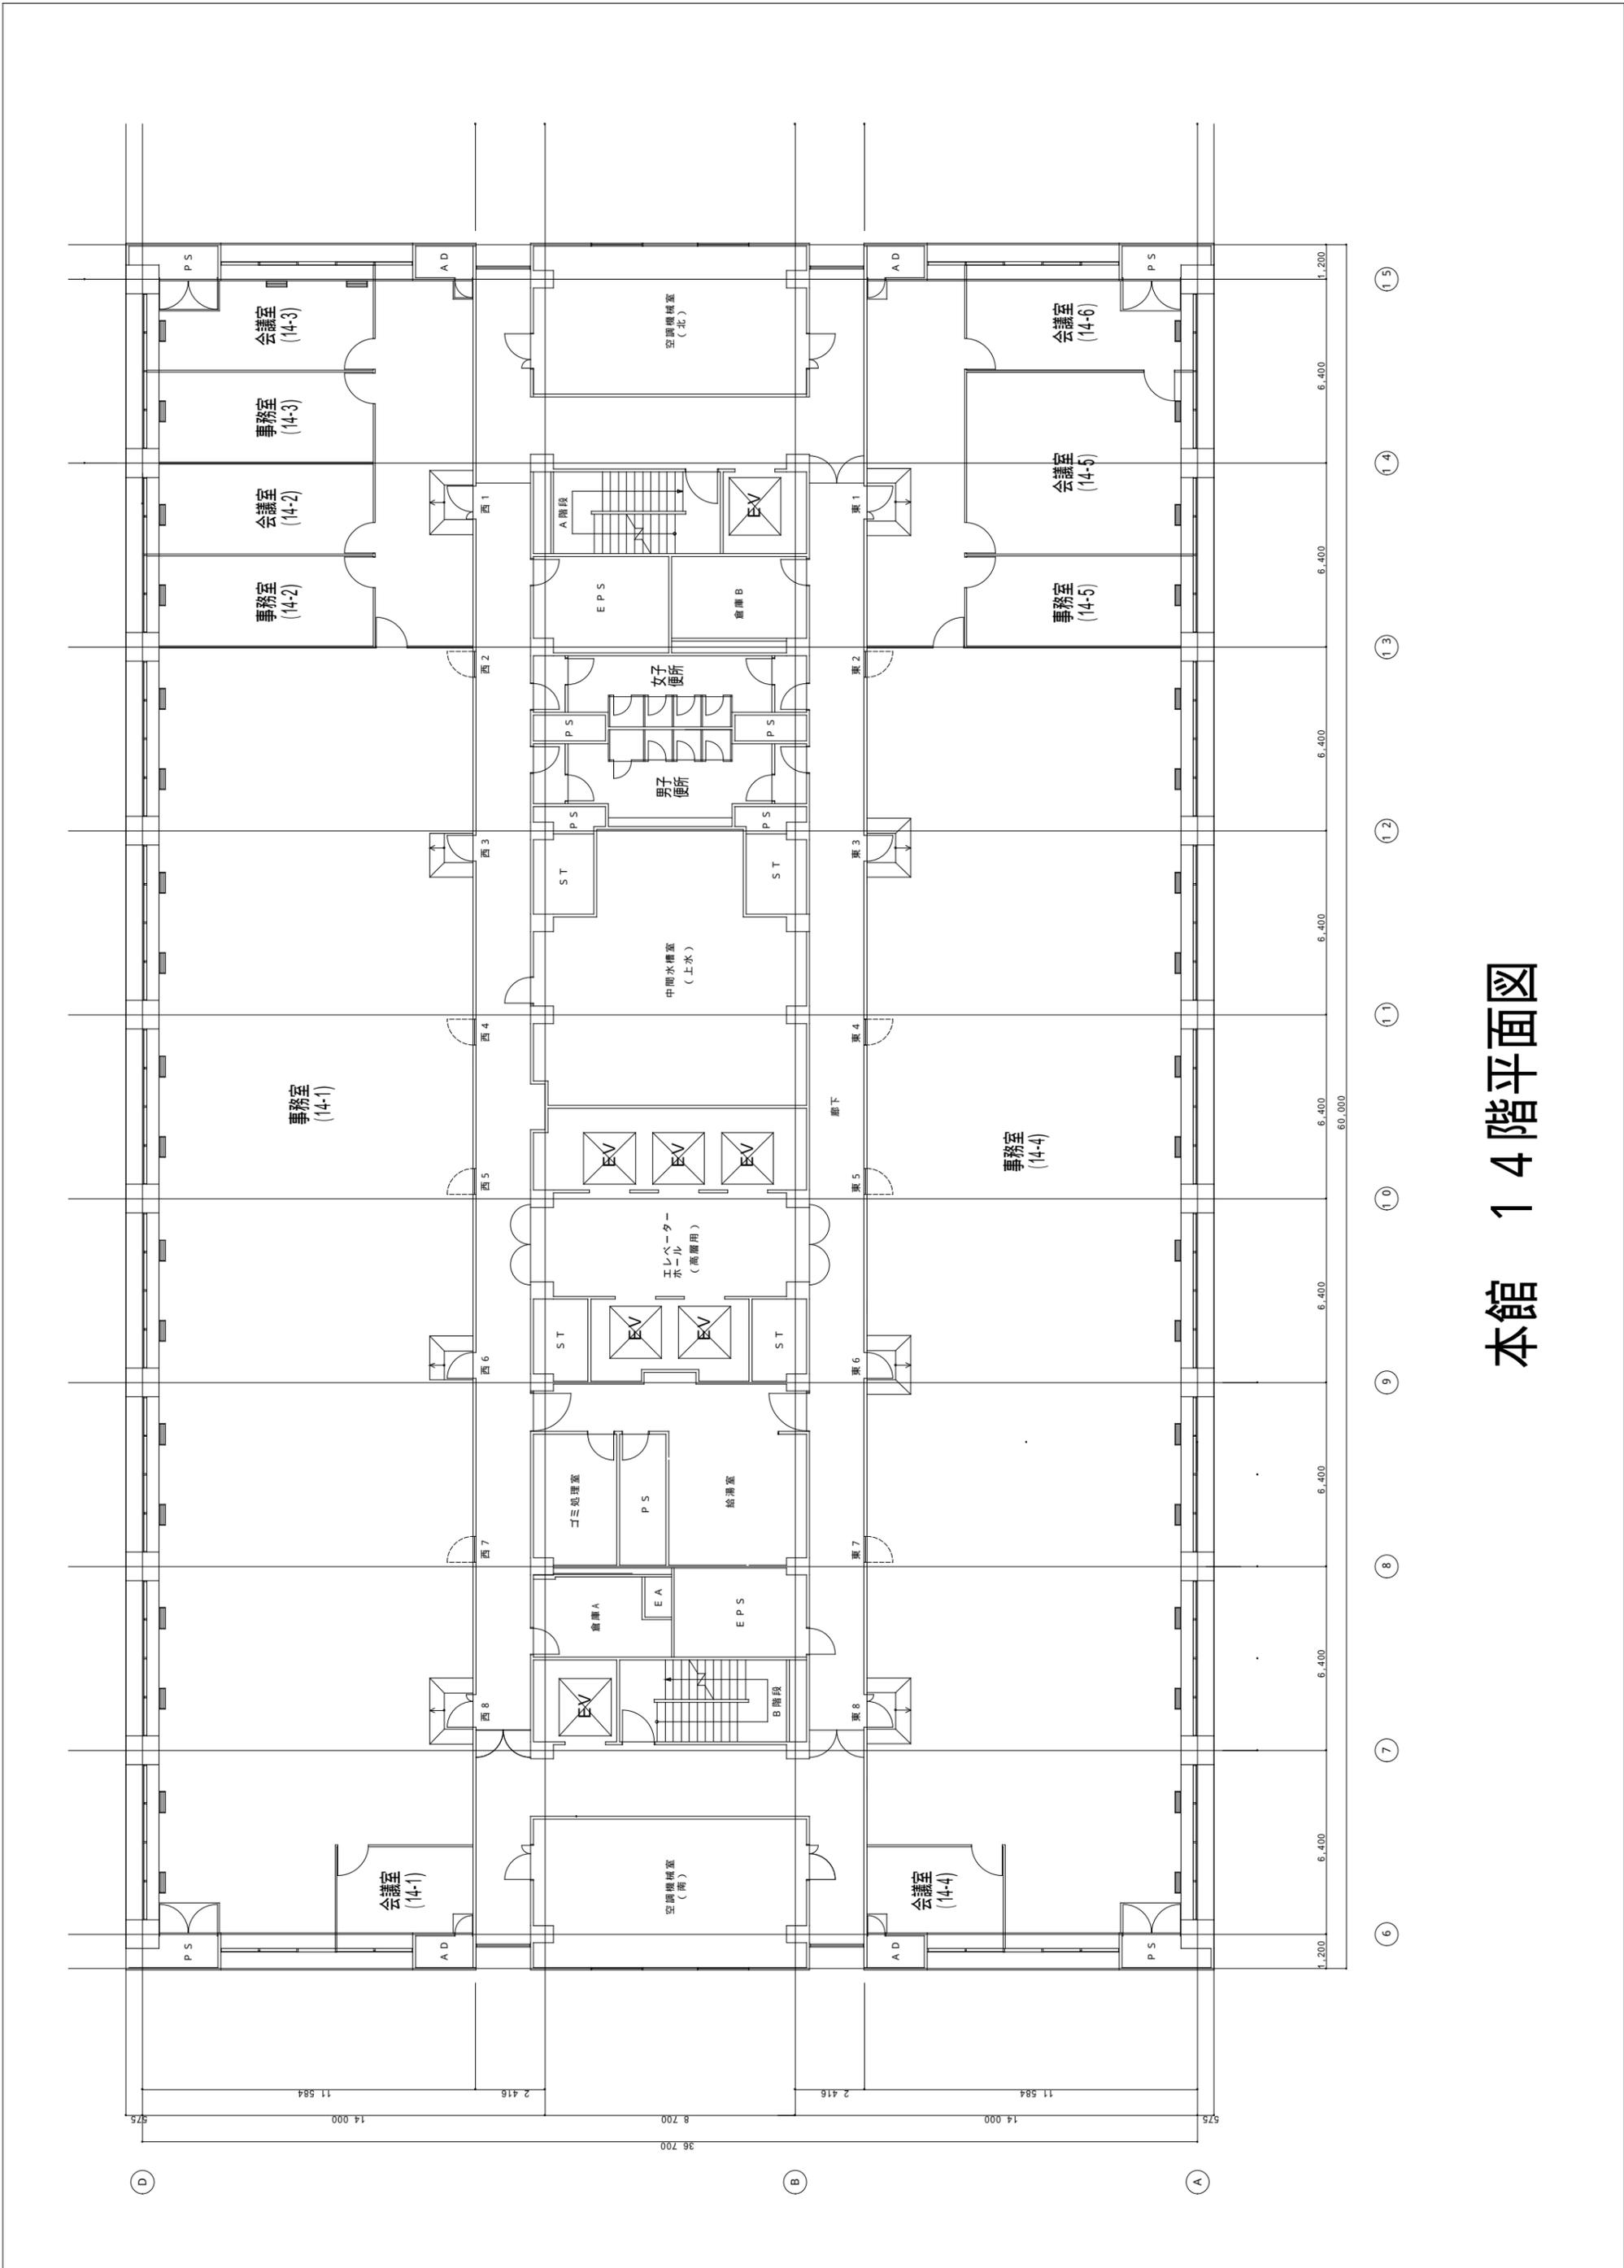


本館 14階平面図

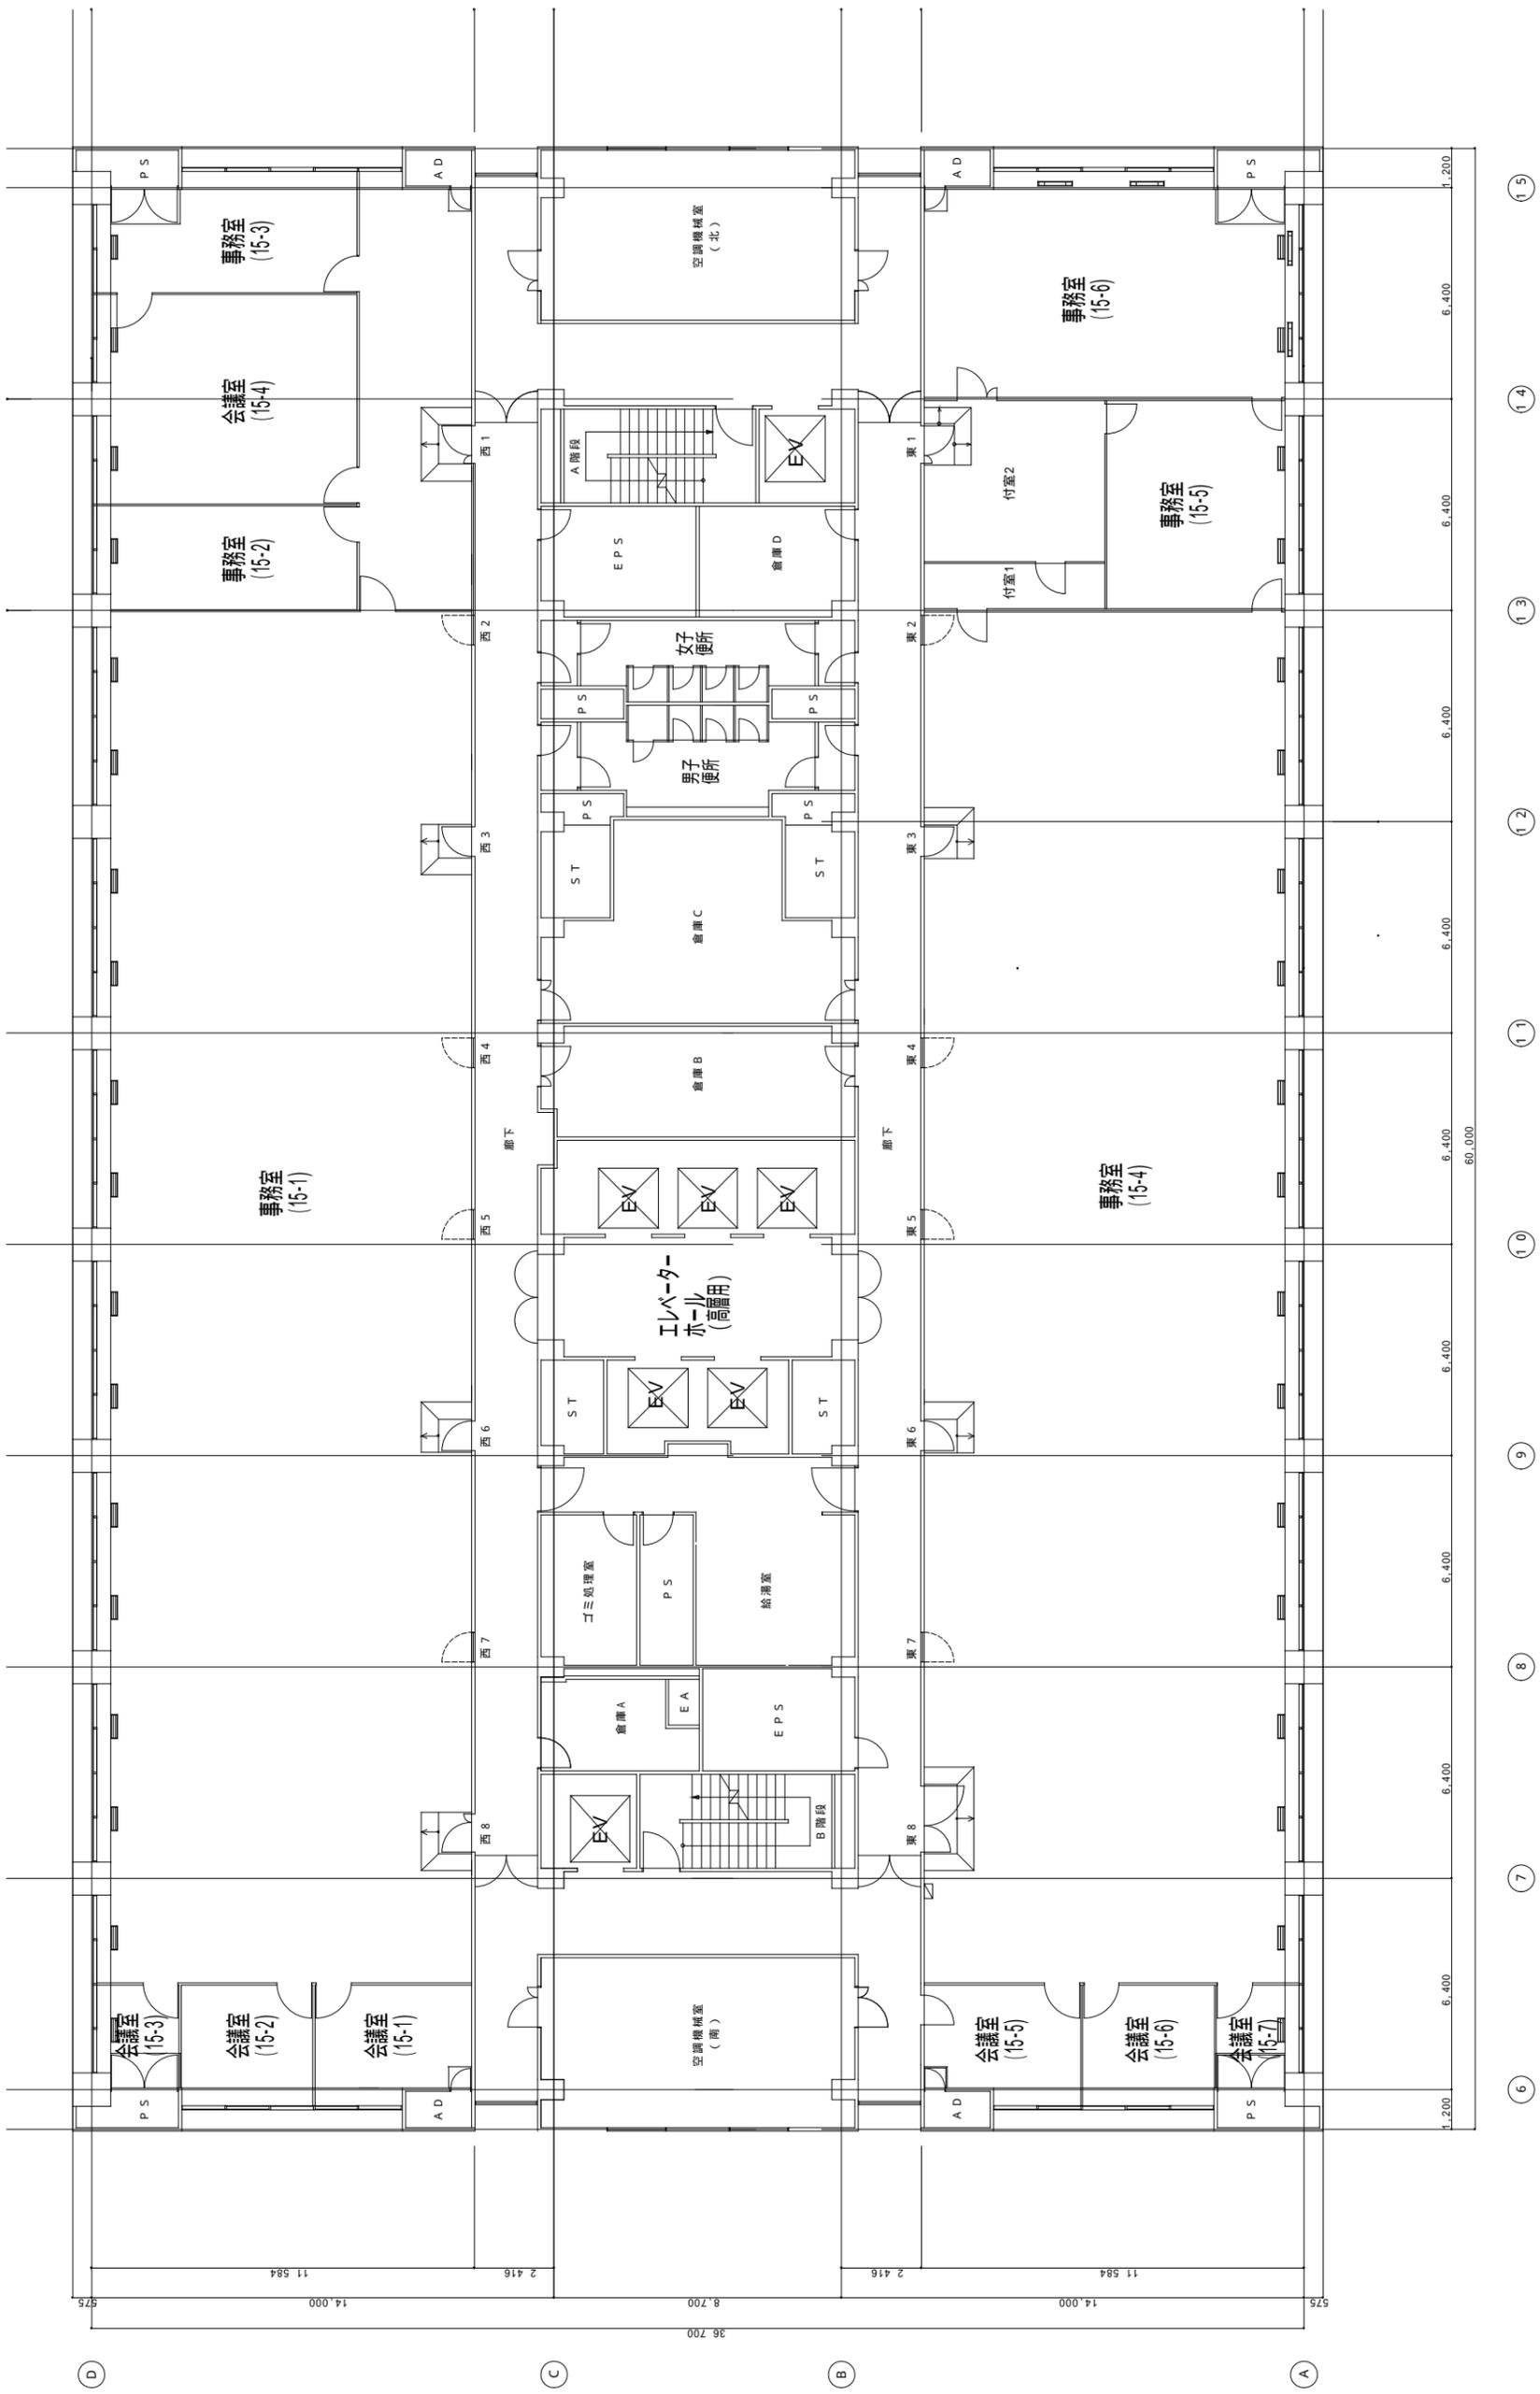


本館 15階平面図

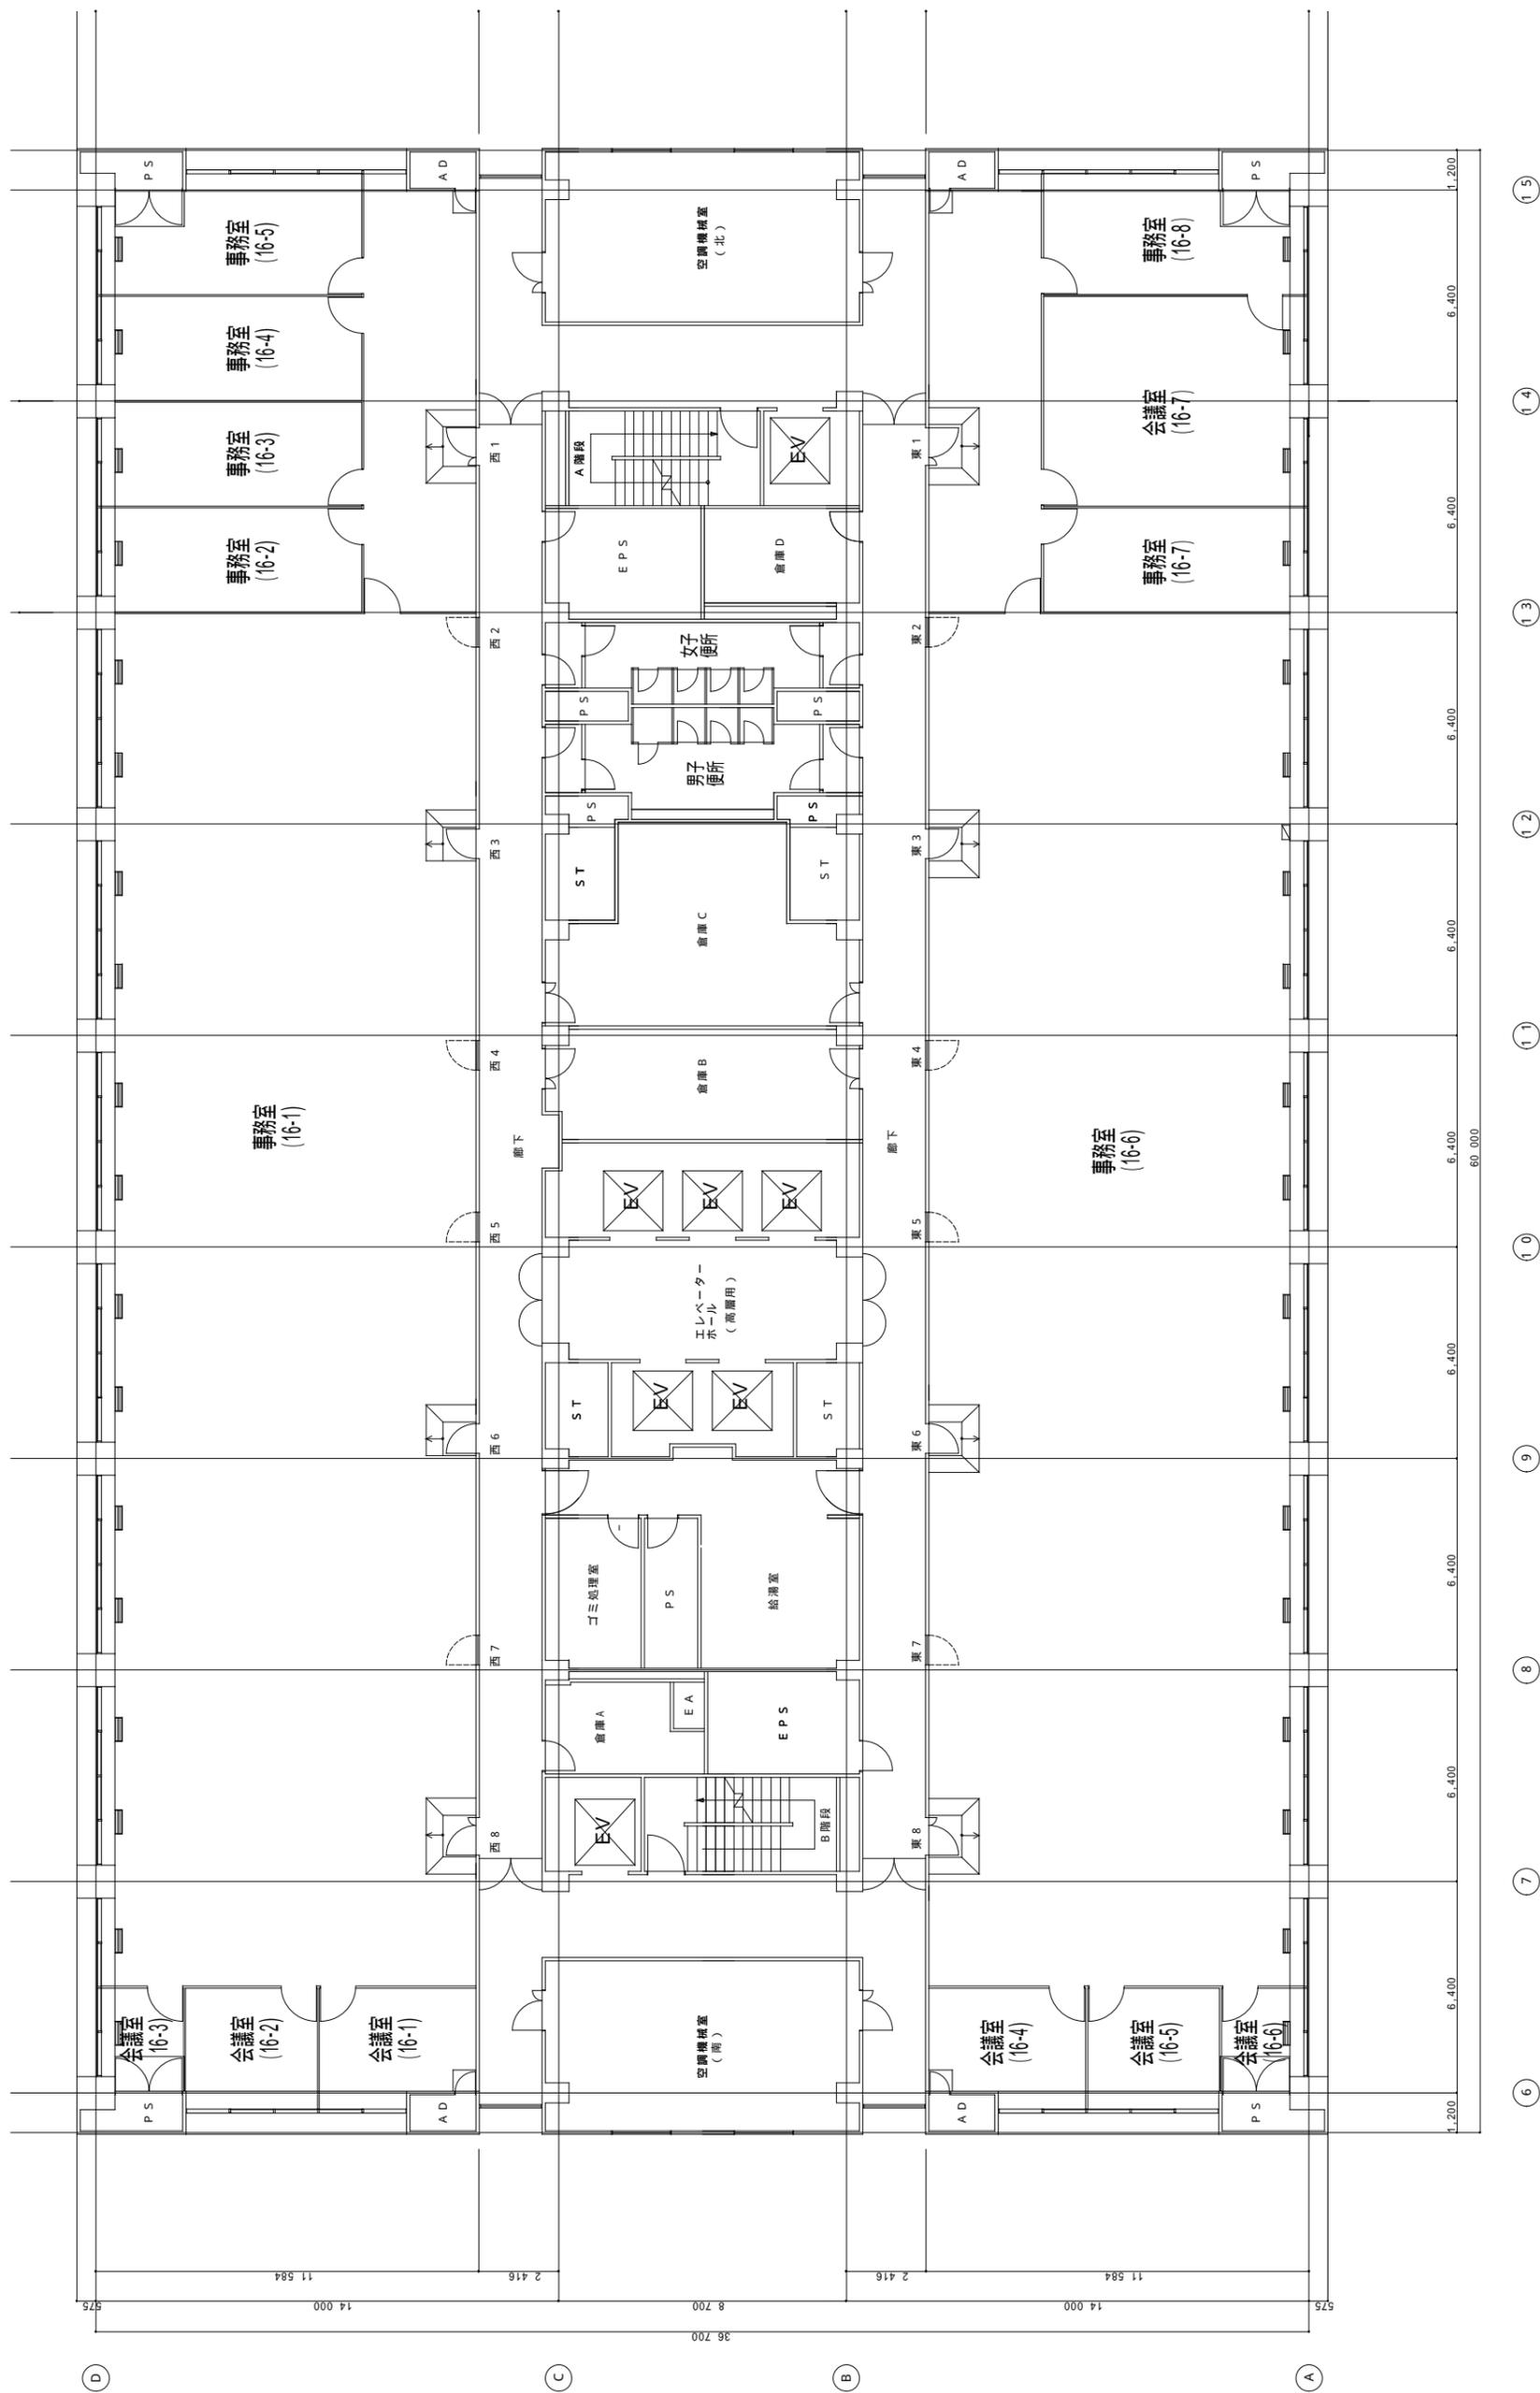


本館 16階平面図

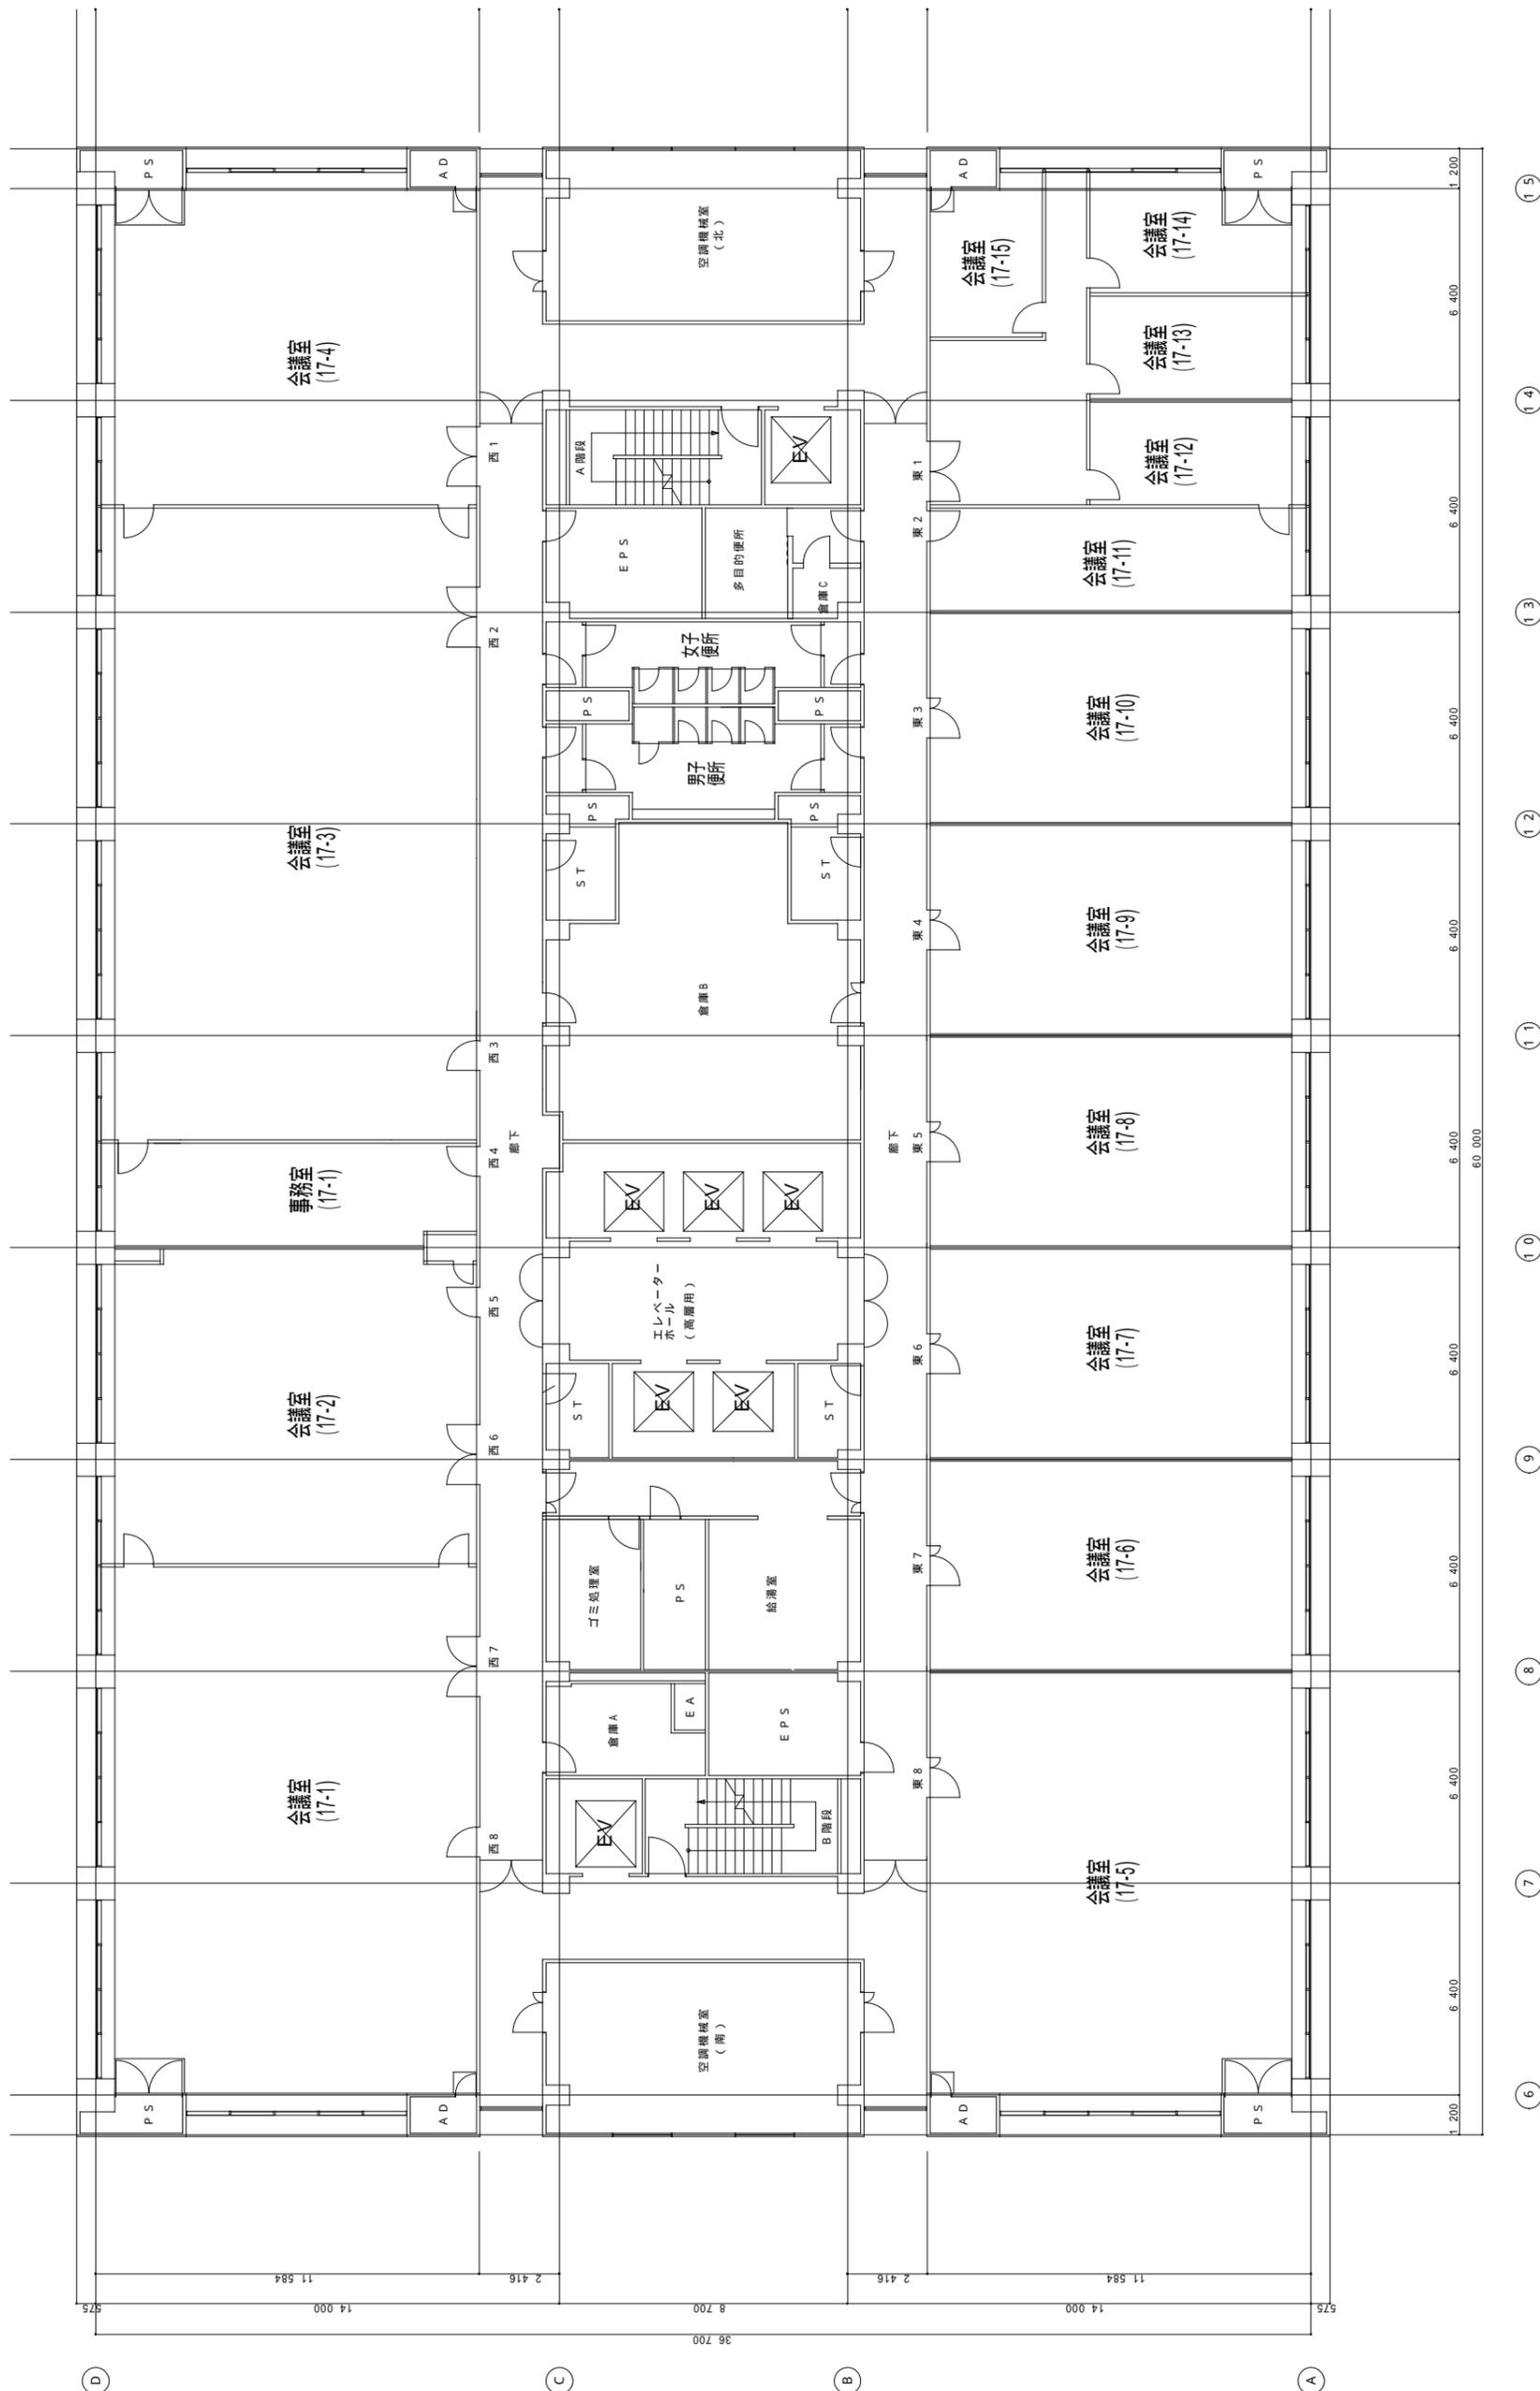


本館 17階平面図

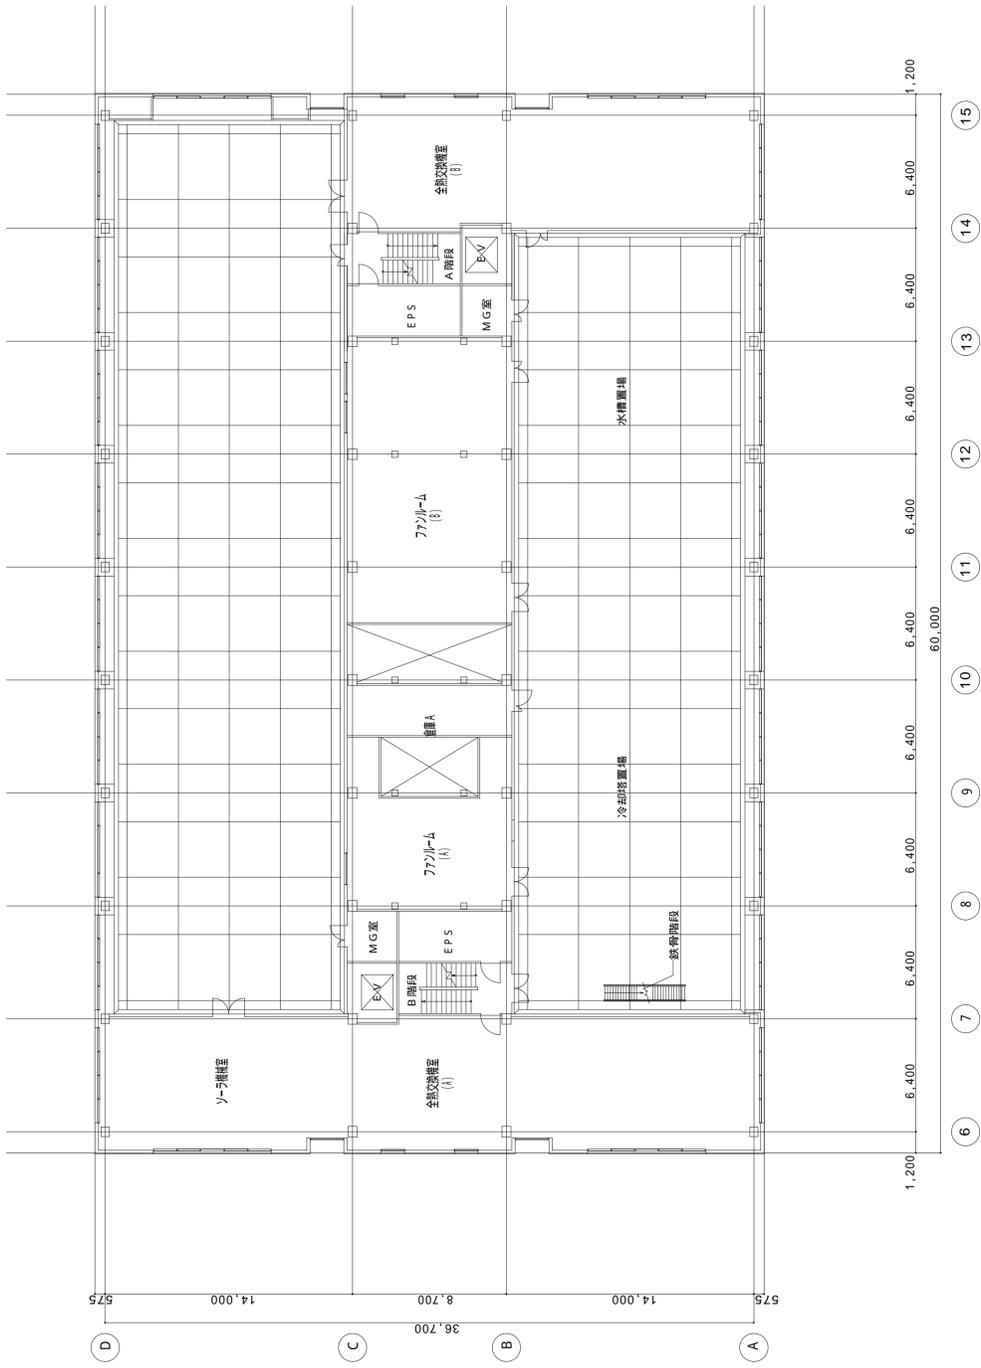


本館 18階平面図

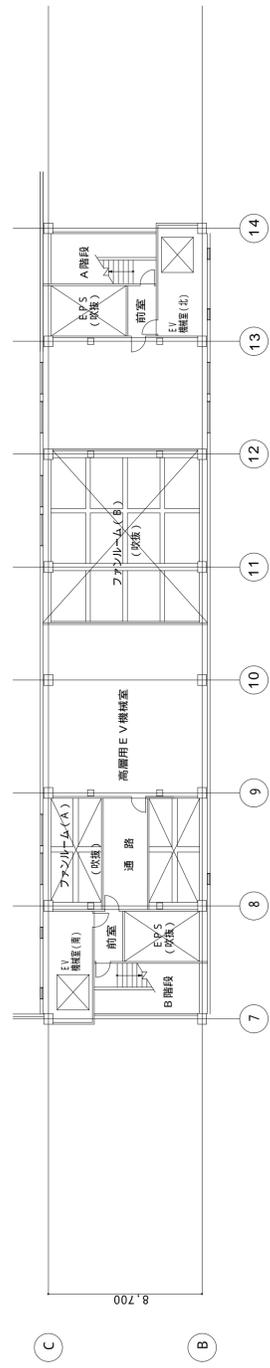


本館 MR階平面図

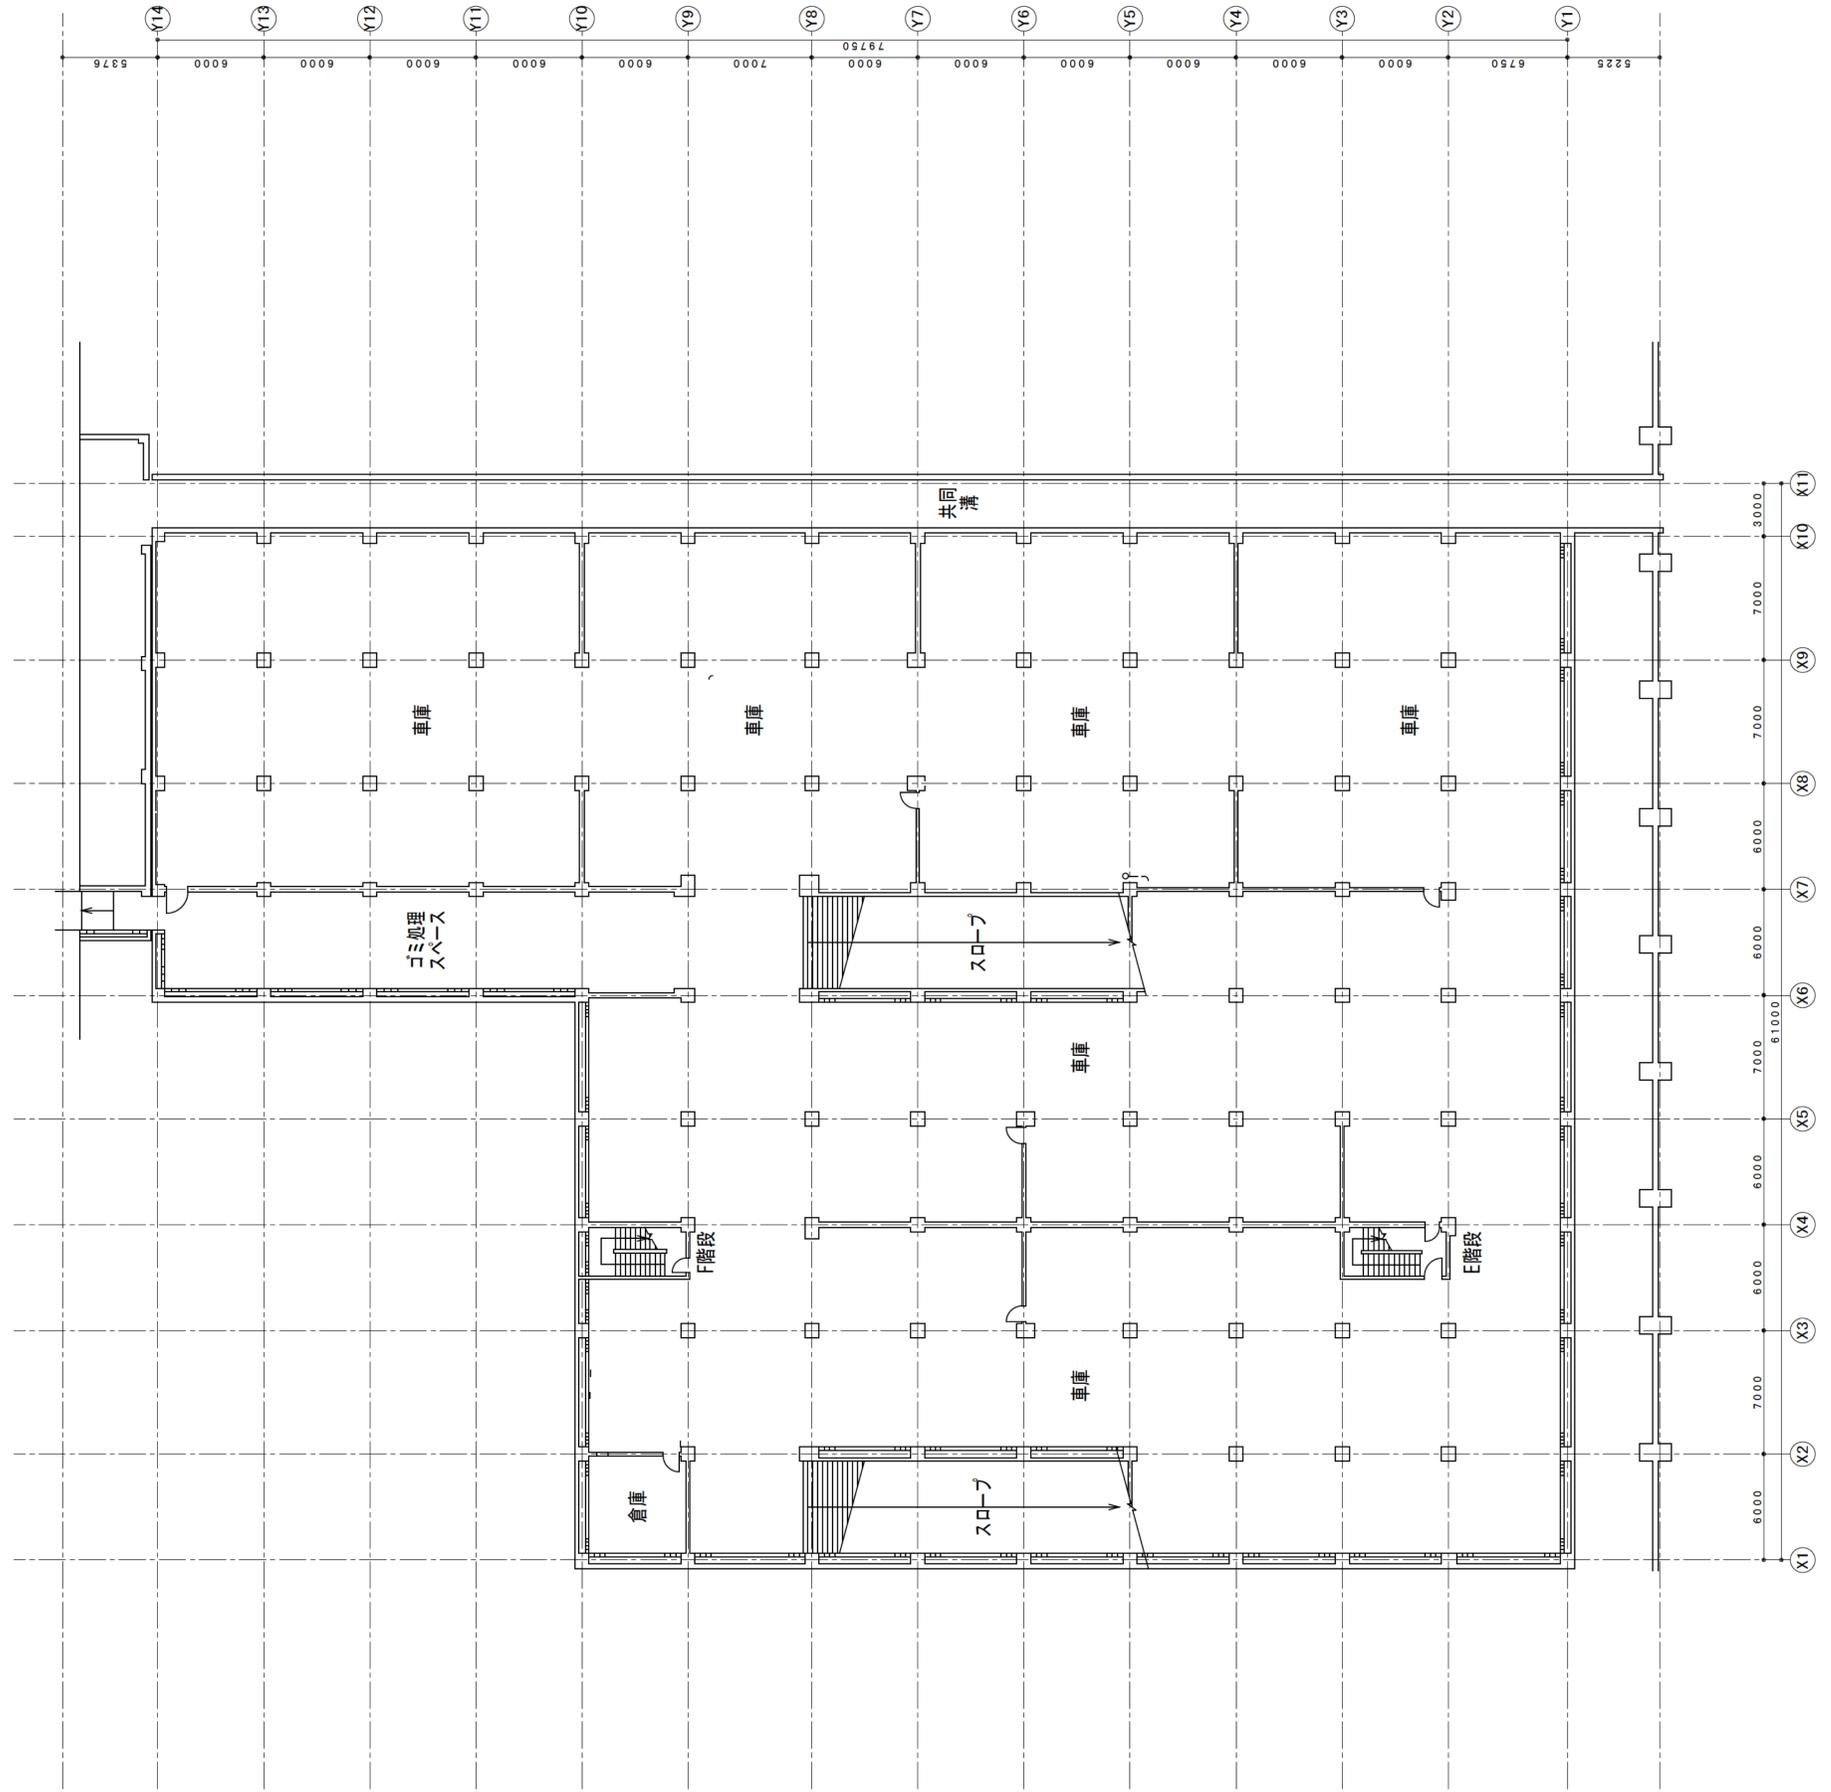


車庫・厚生棟 地下2F平面図

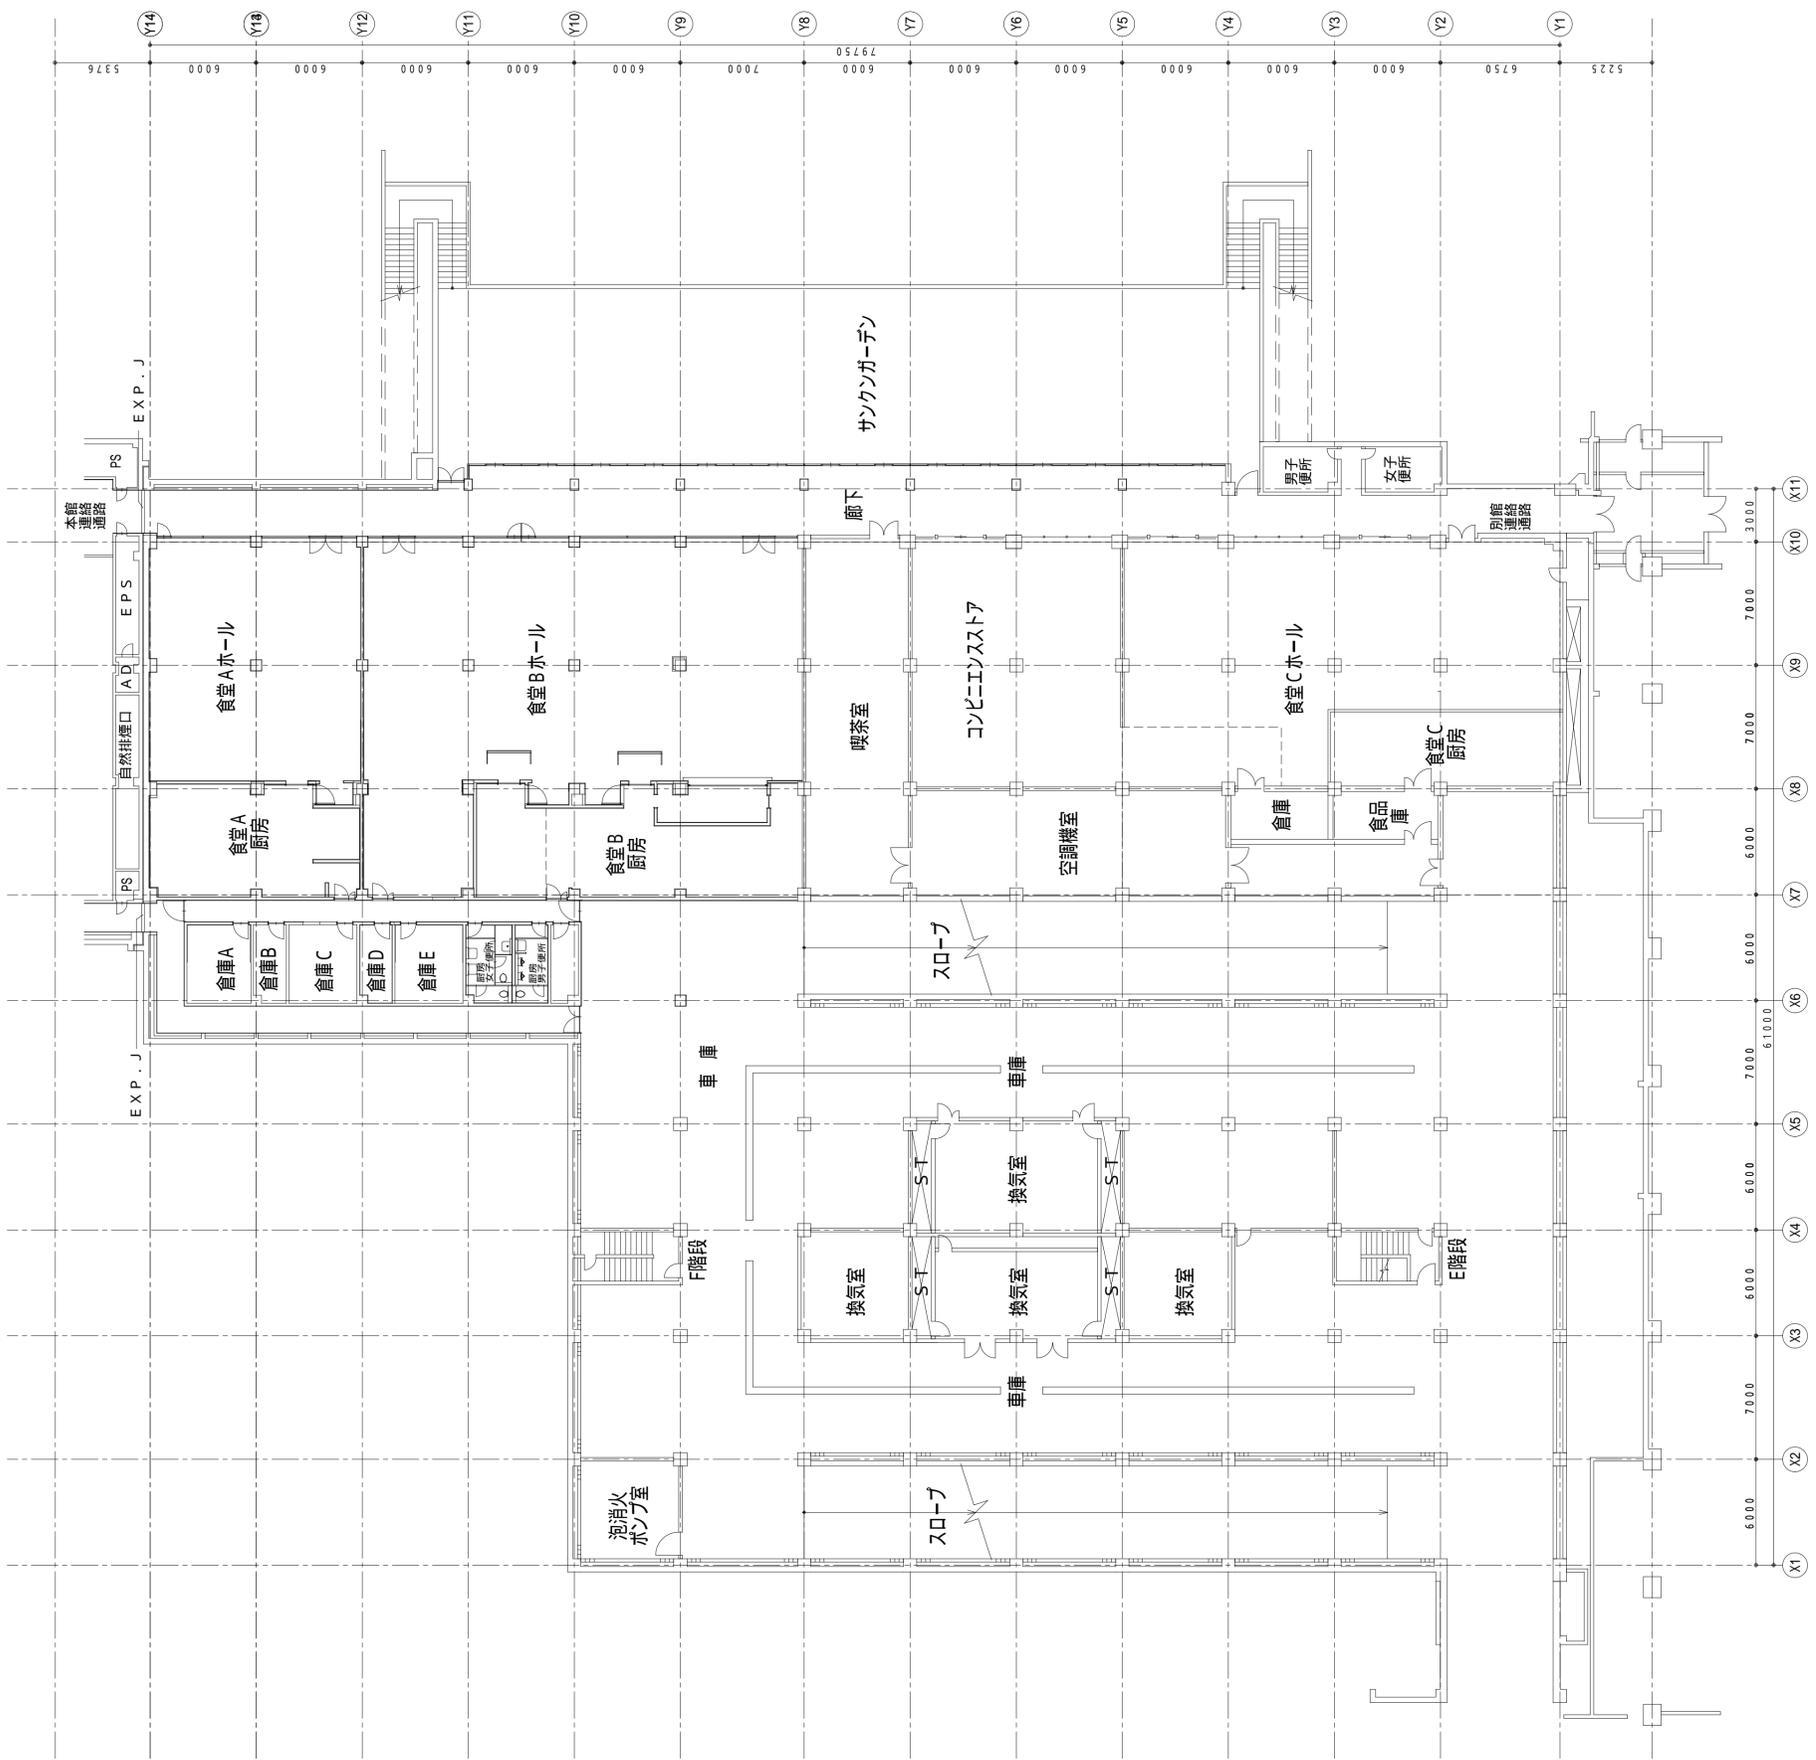


車庫・厚生棟 地下1F平面図

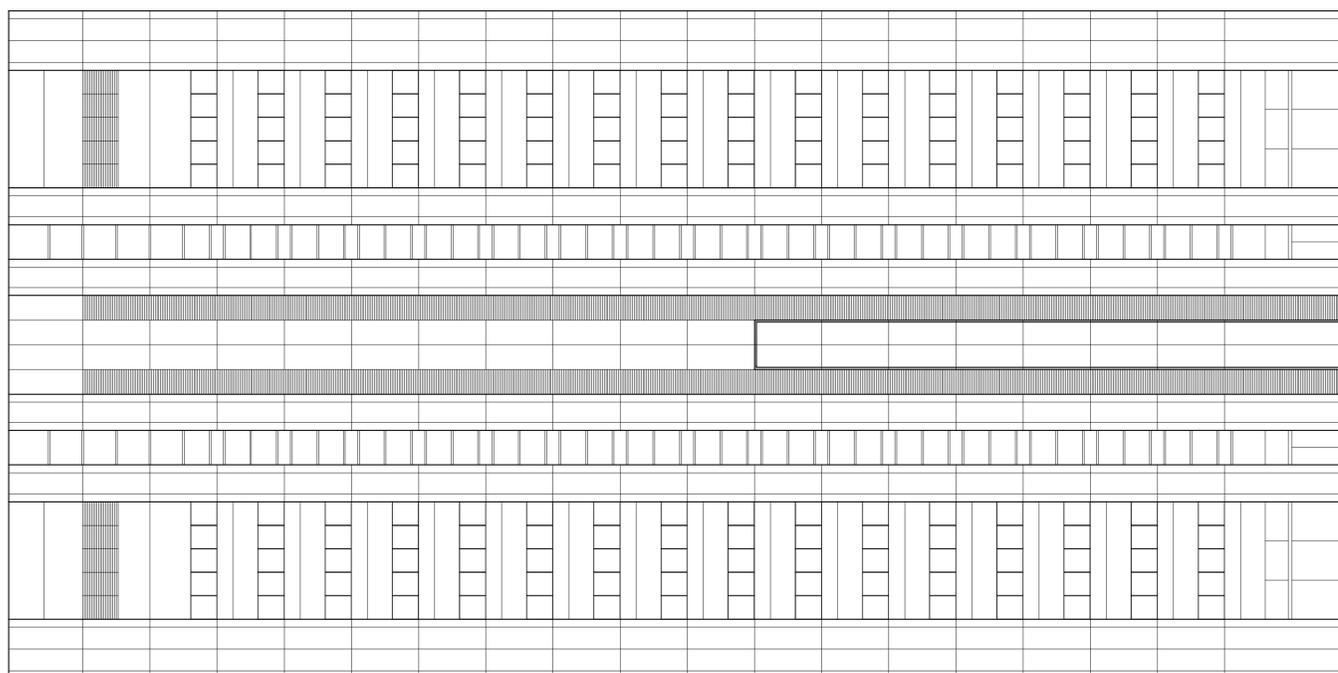

本館 南立面图

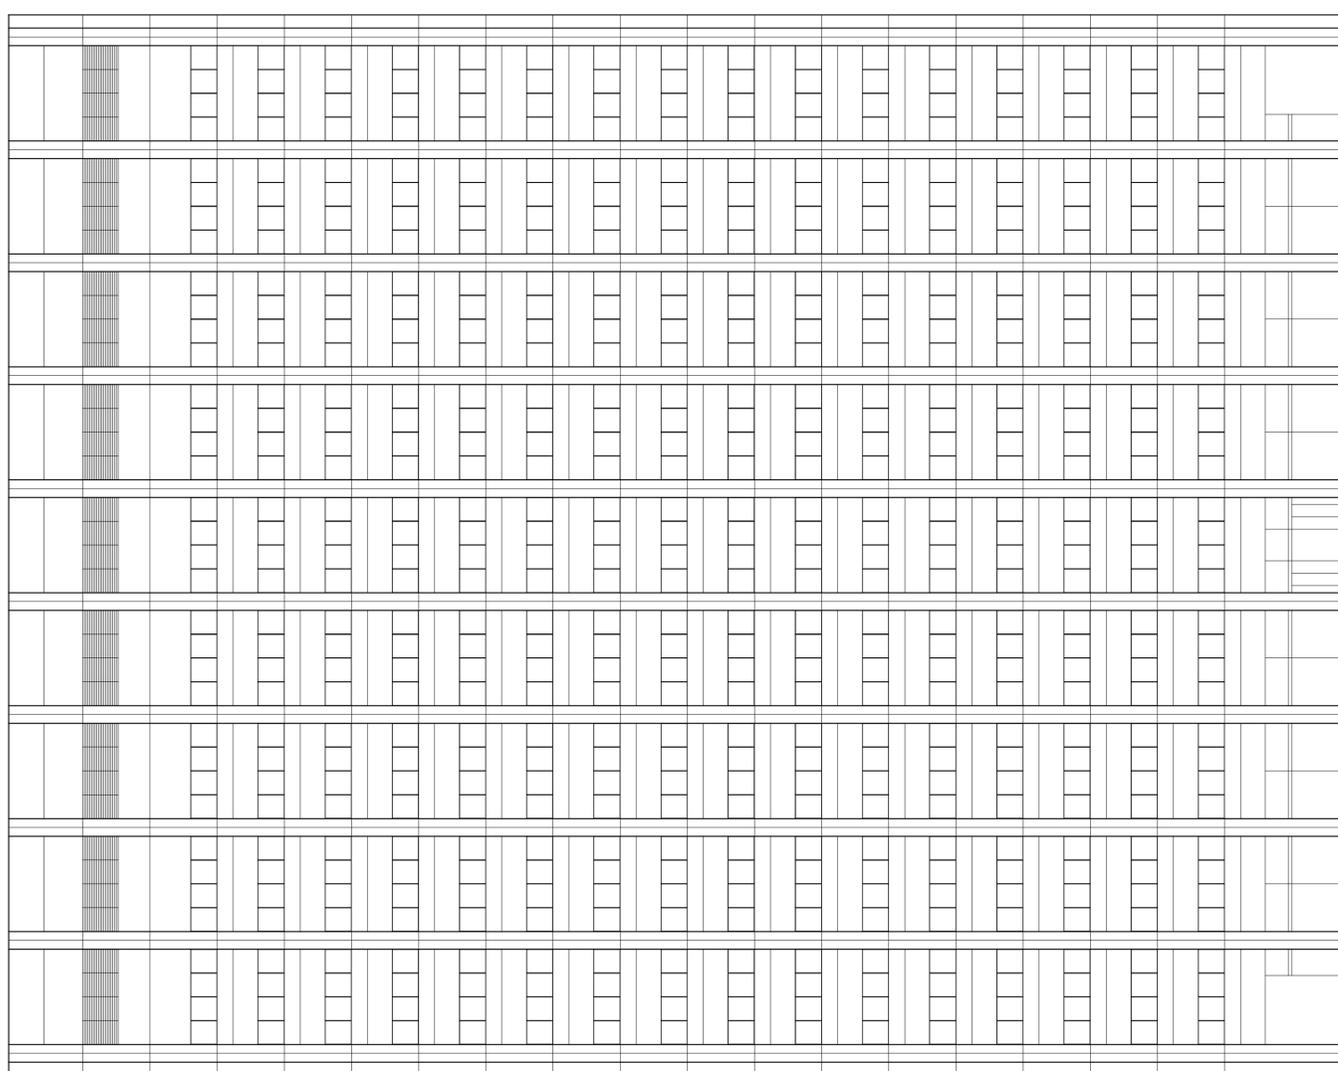

本館 東立面图

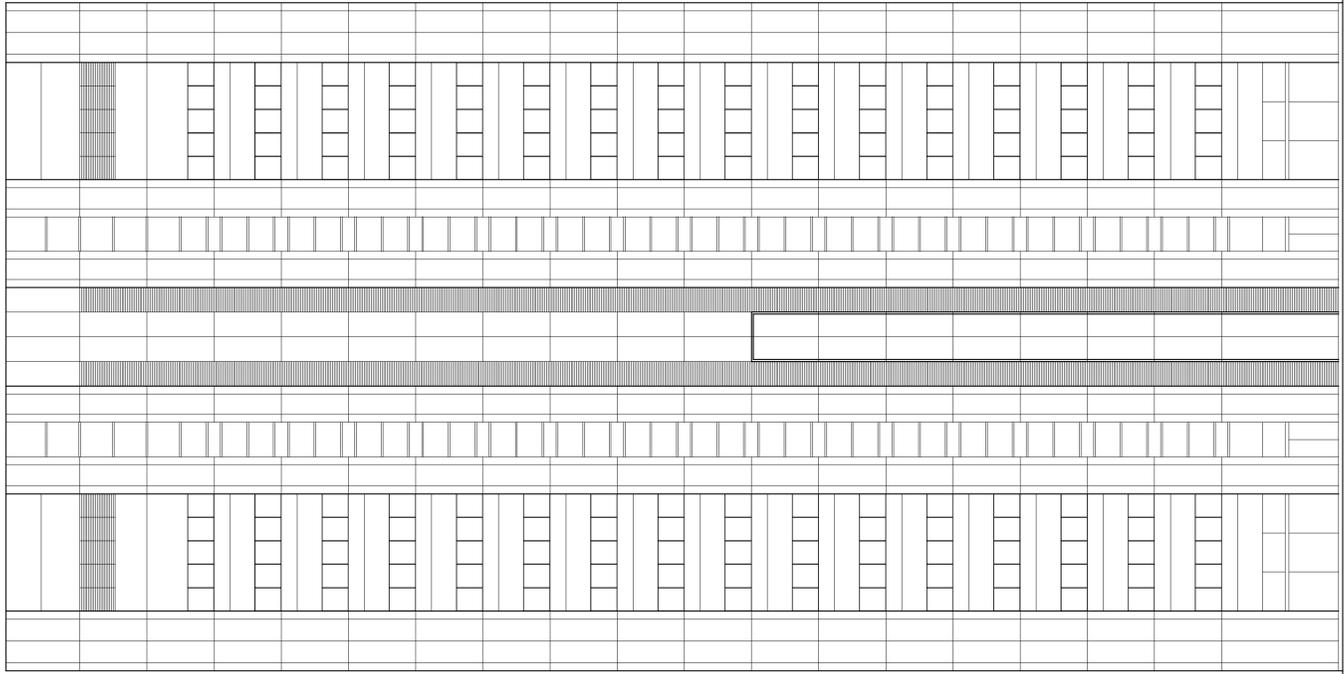


本館 北立面図



本館 西立面図




別館 地下2階平面図

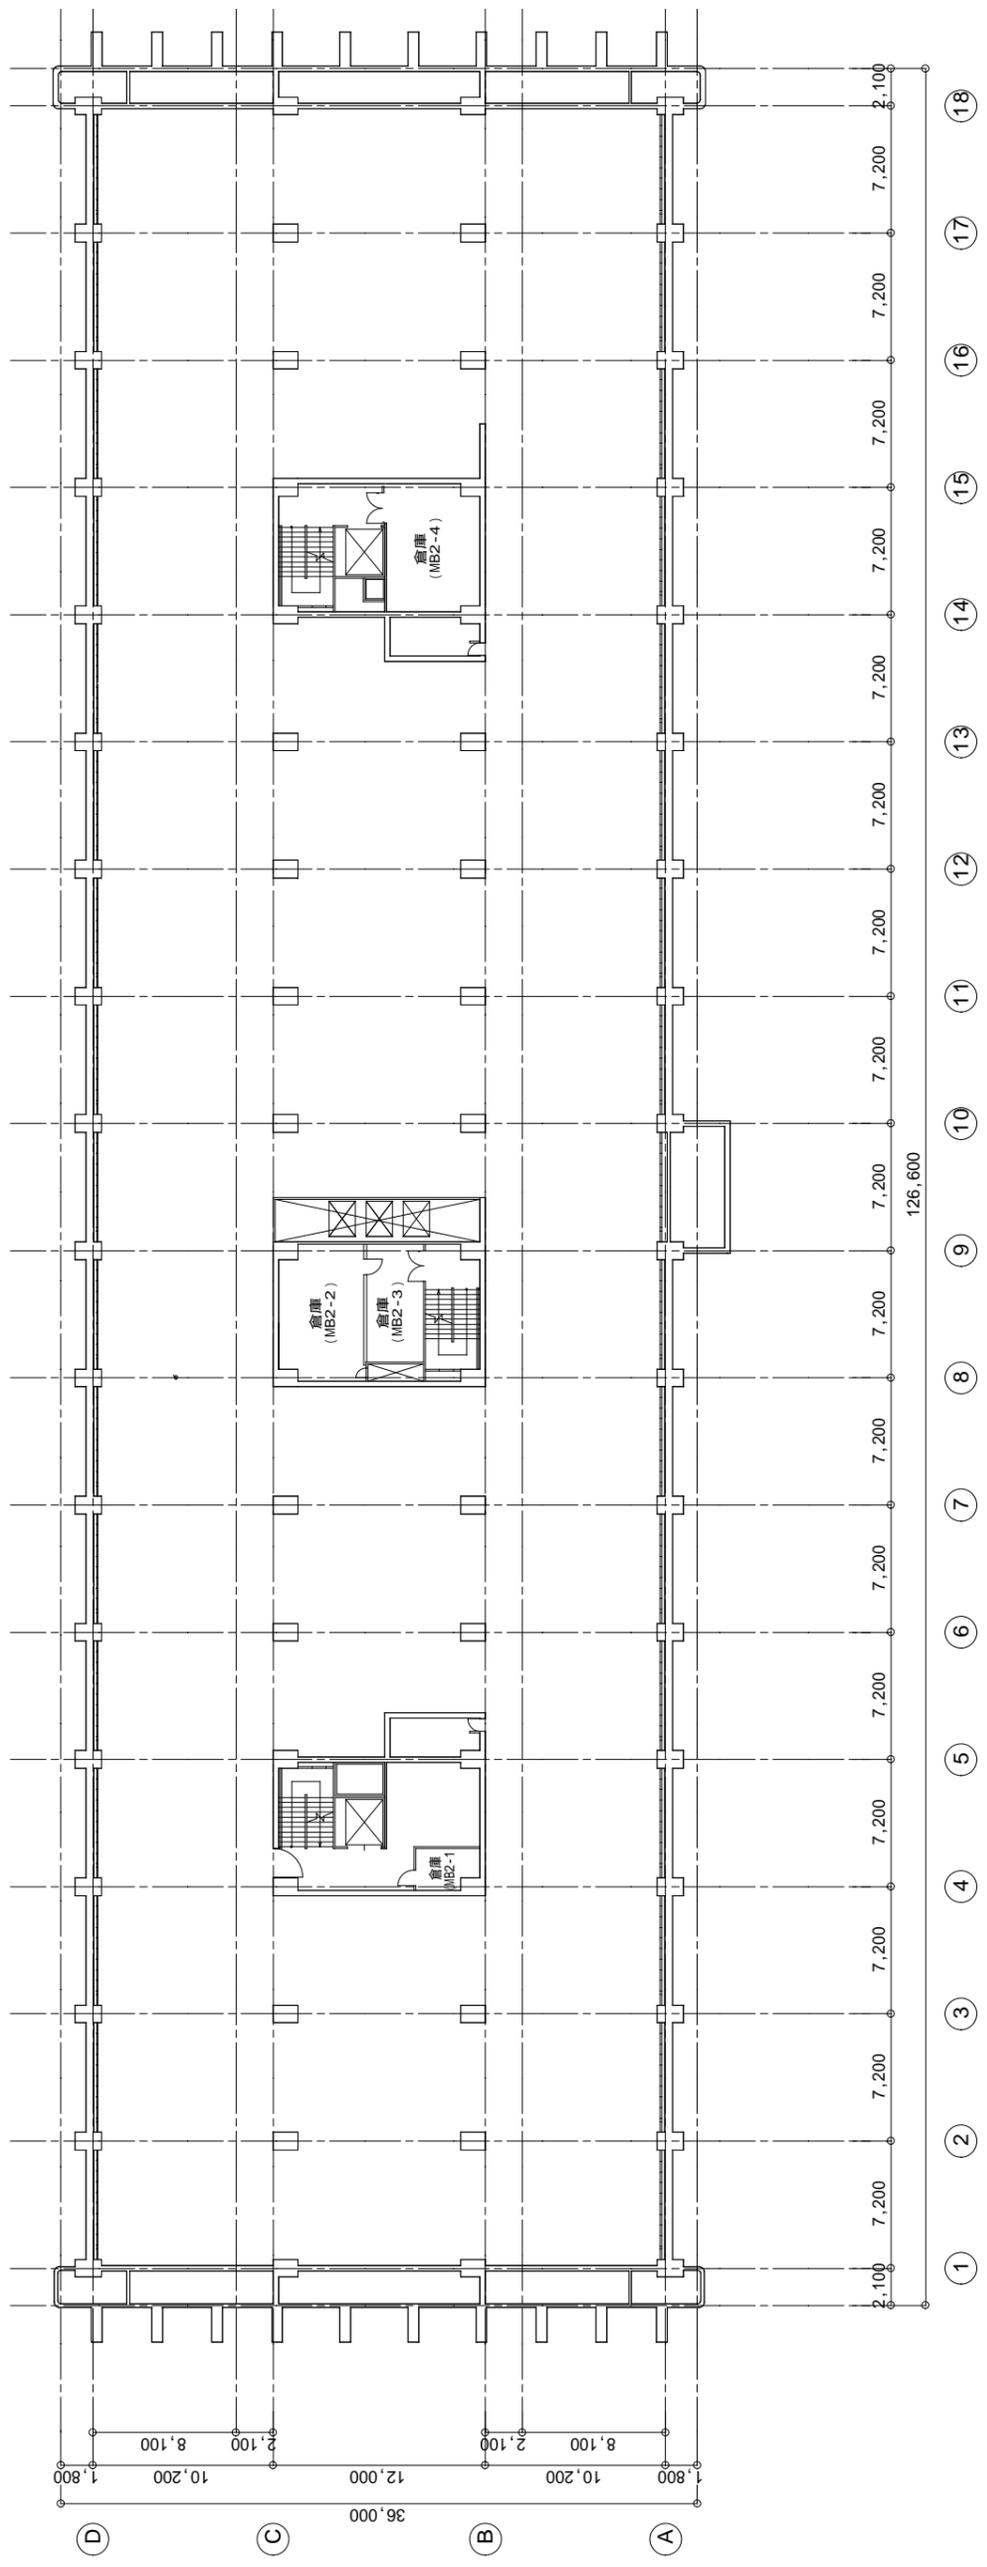


別館 MB2階平面図




別館 地下1階平面図

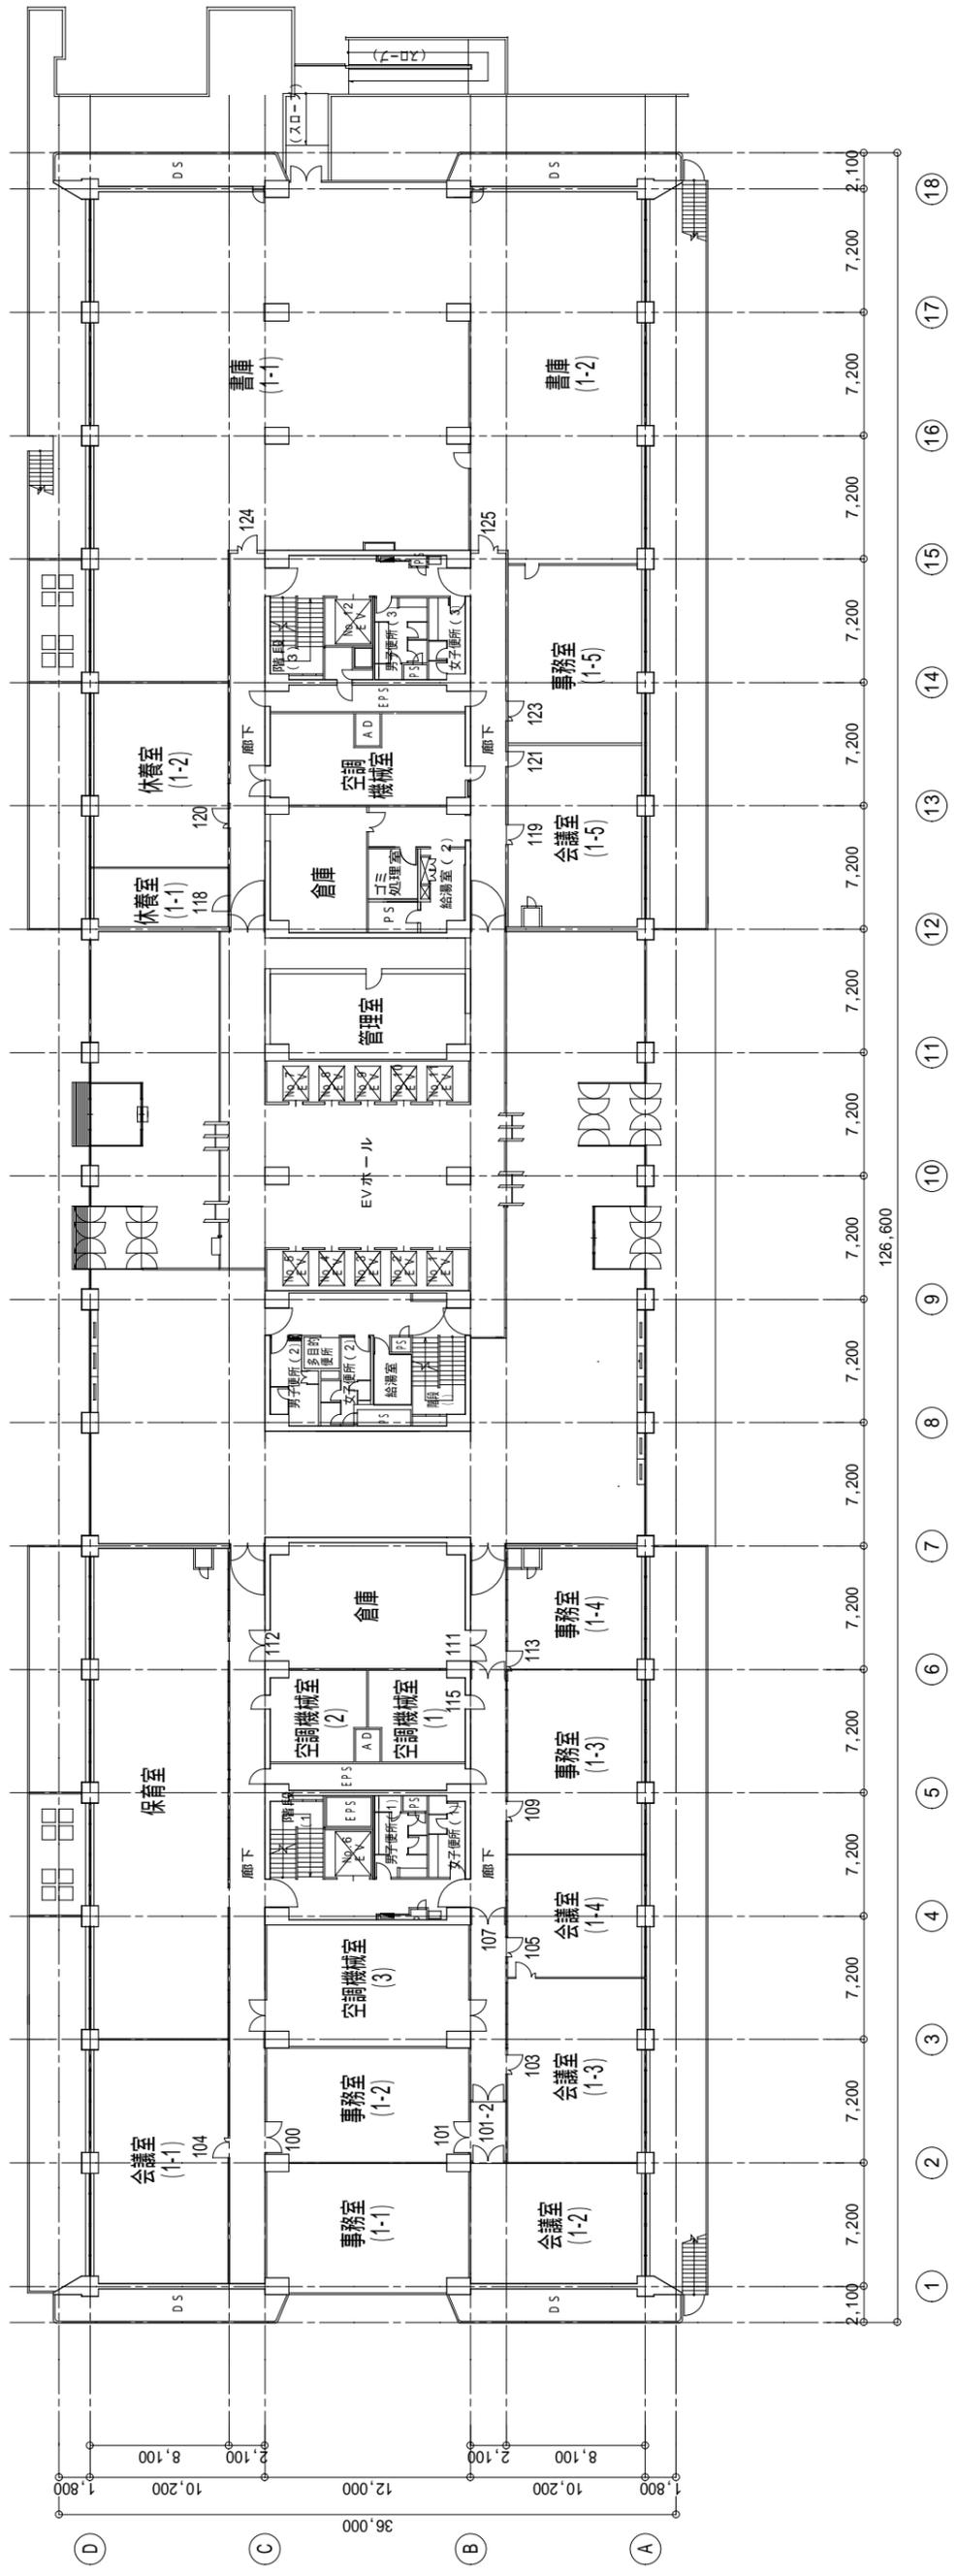


別館 1階平面図

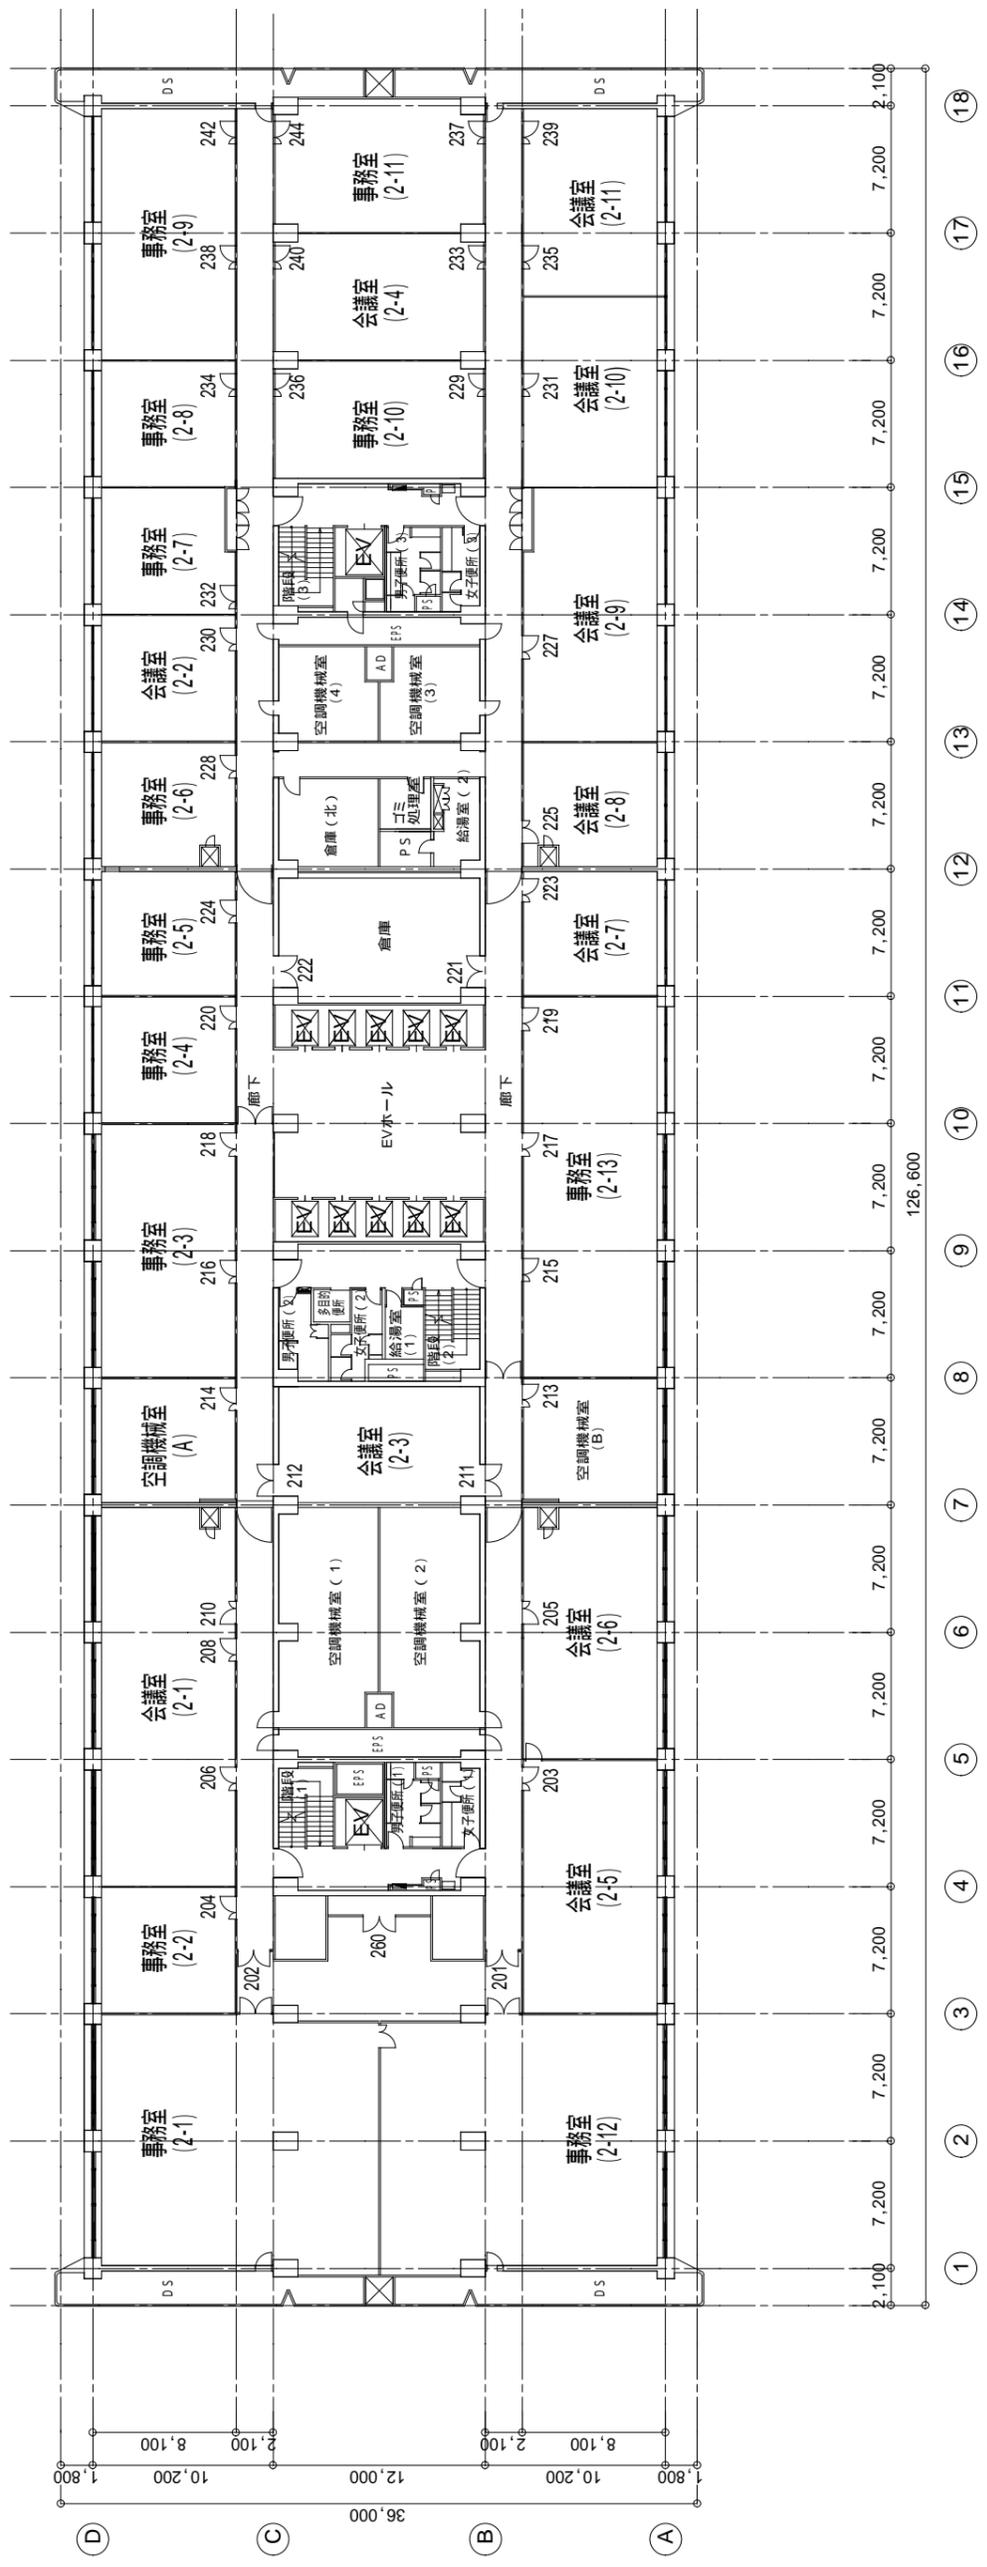


別館 2階平面図

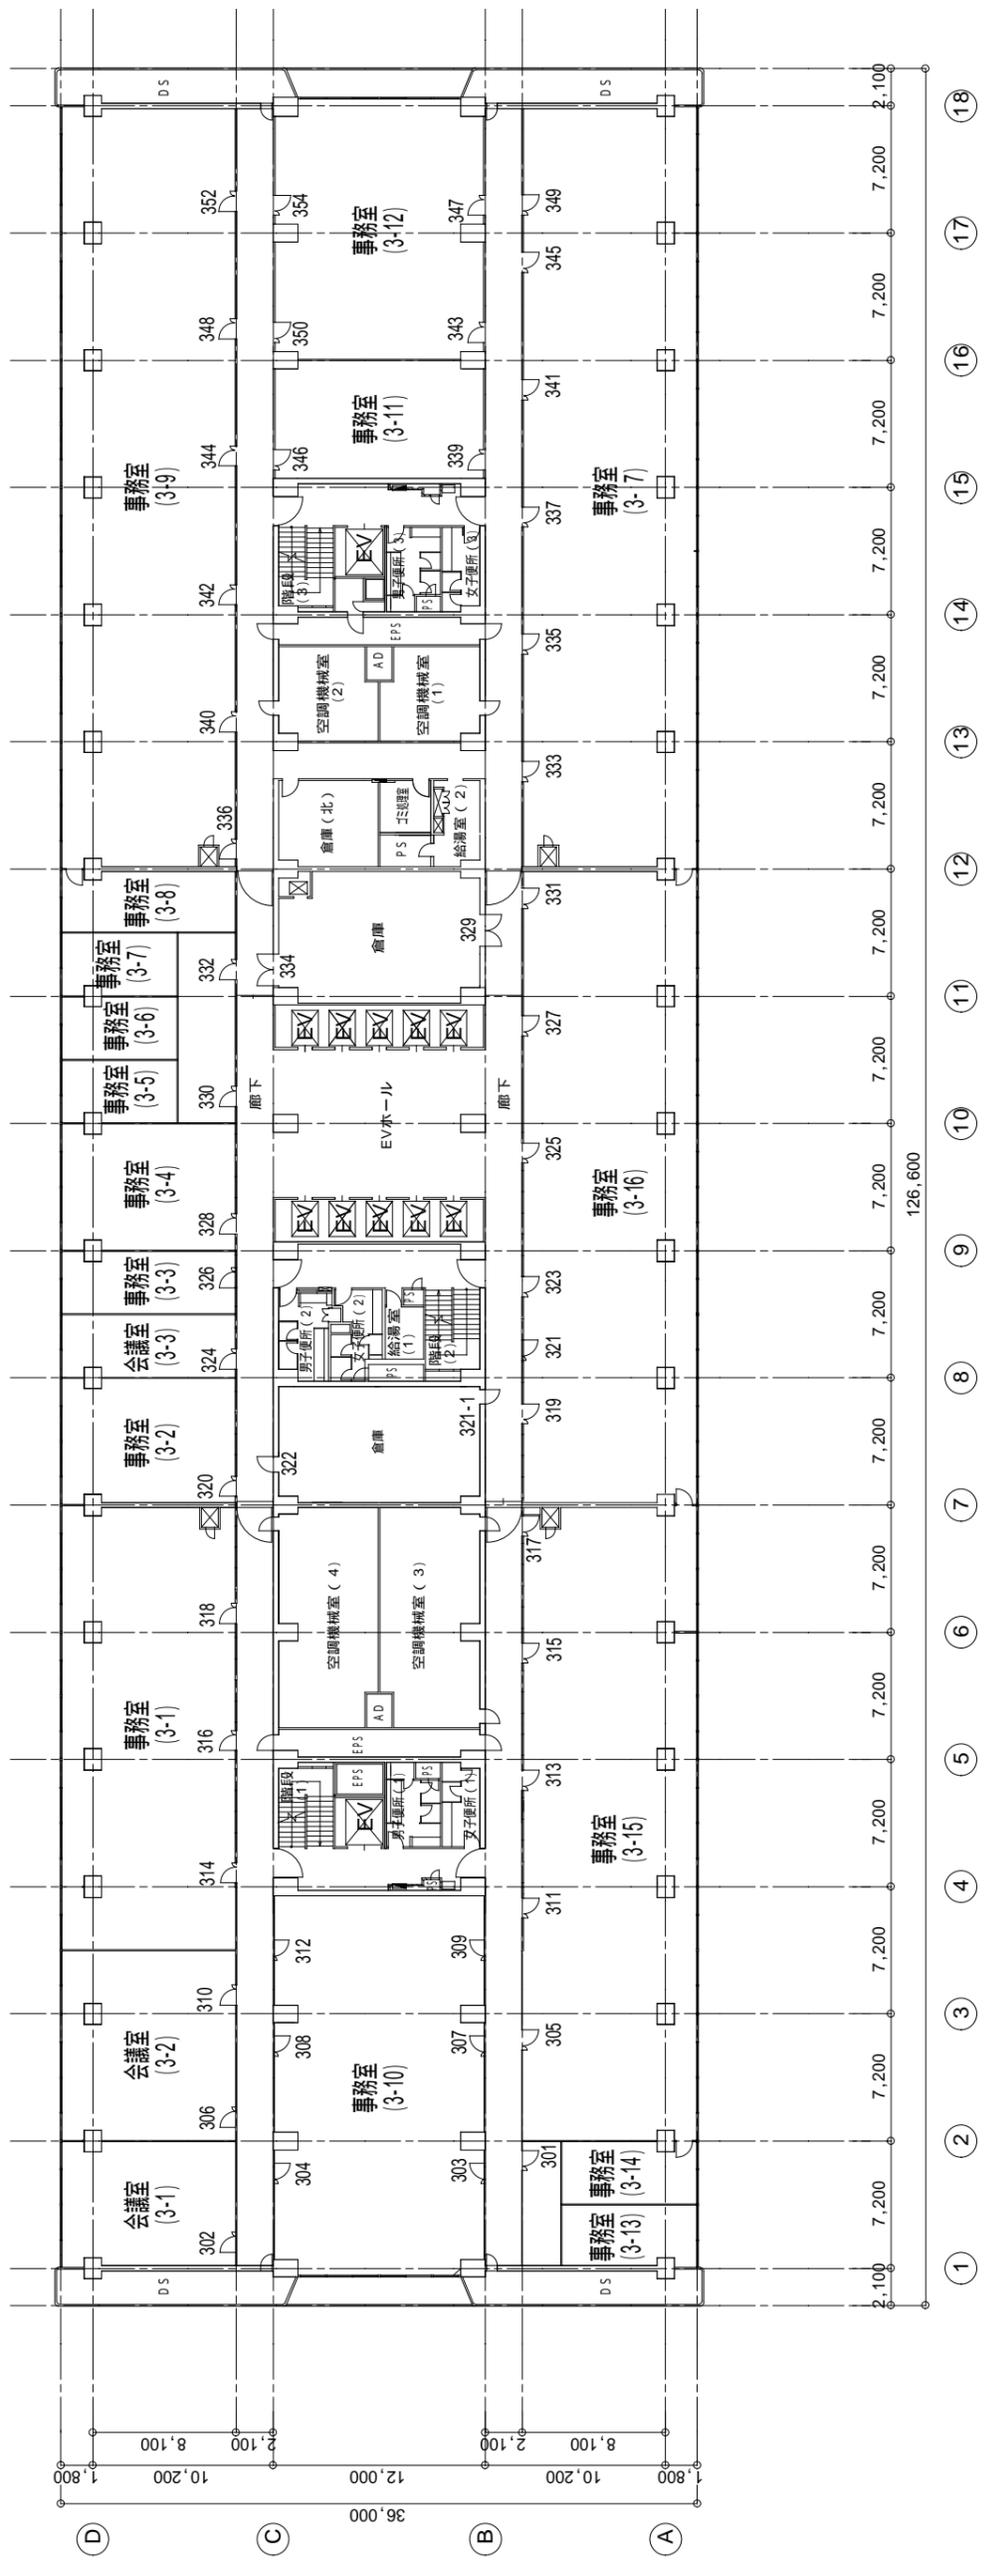


別館 3階平面図

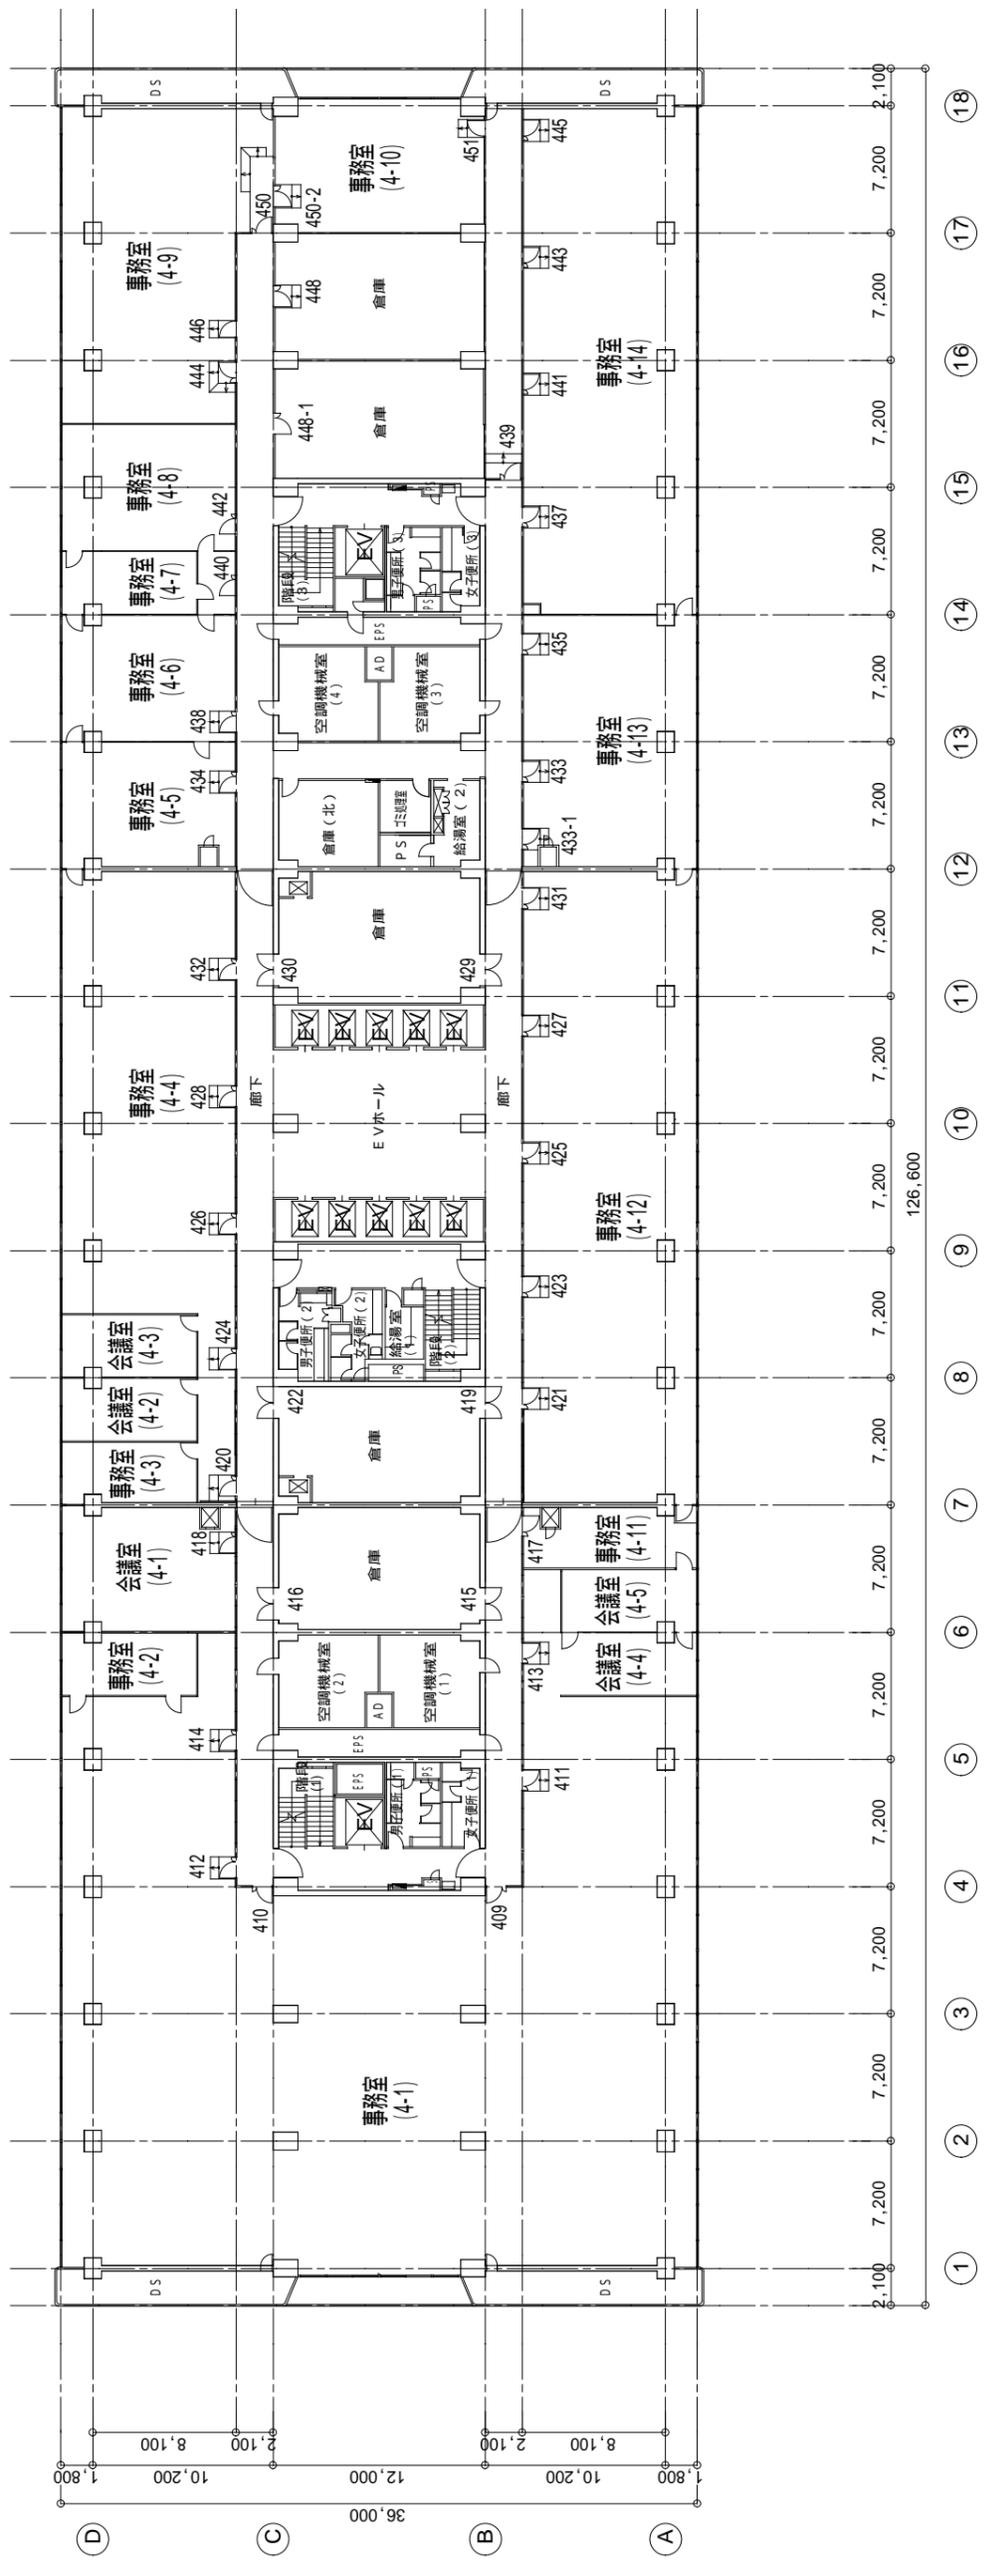


別館 4階平面図

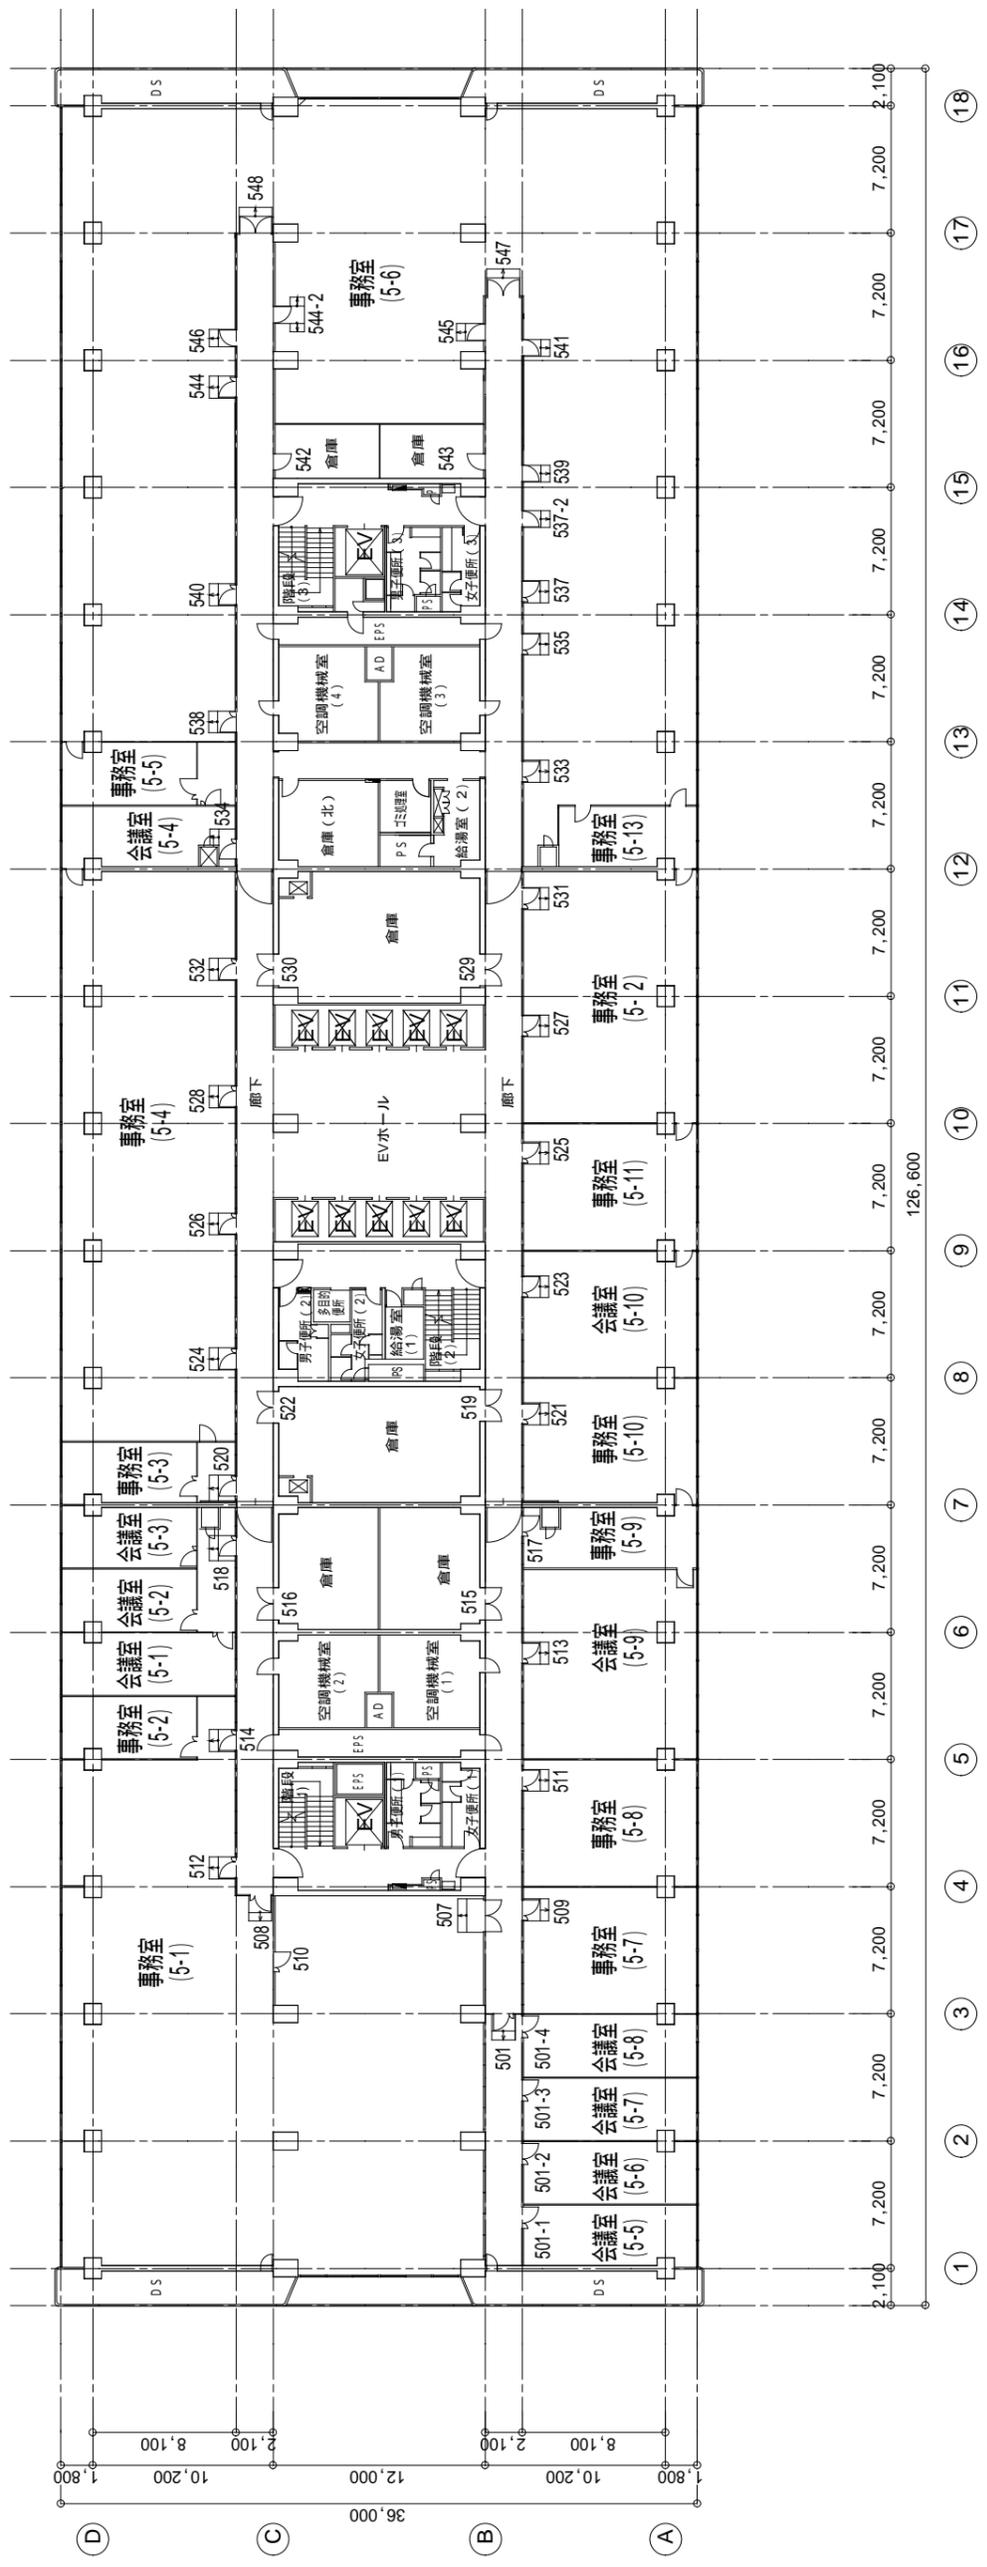


別館 5階平面図

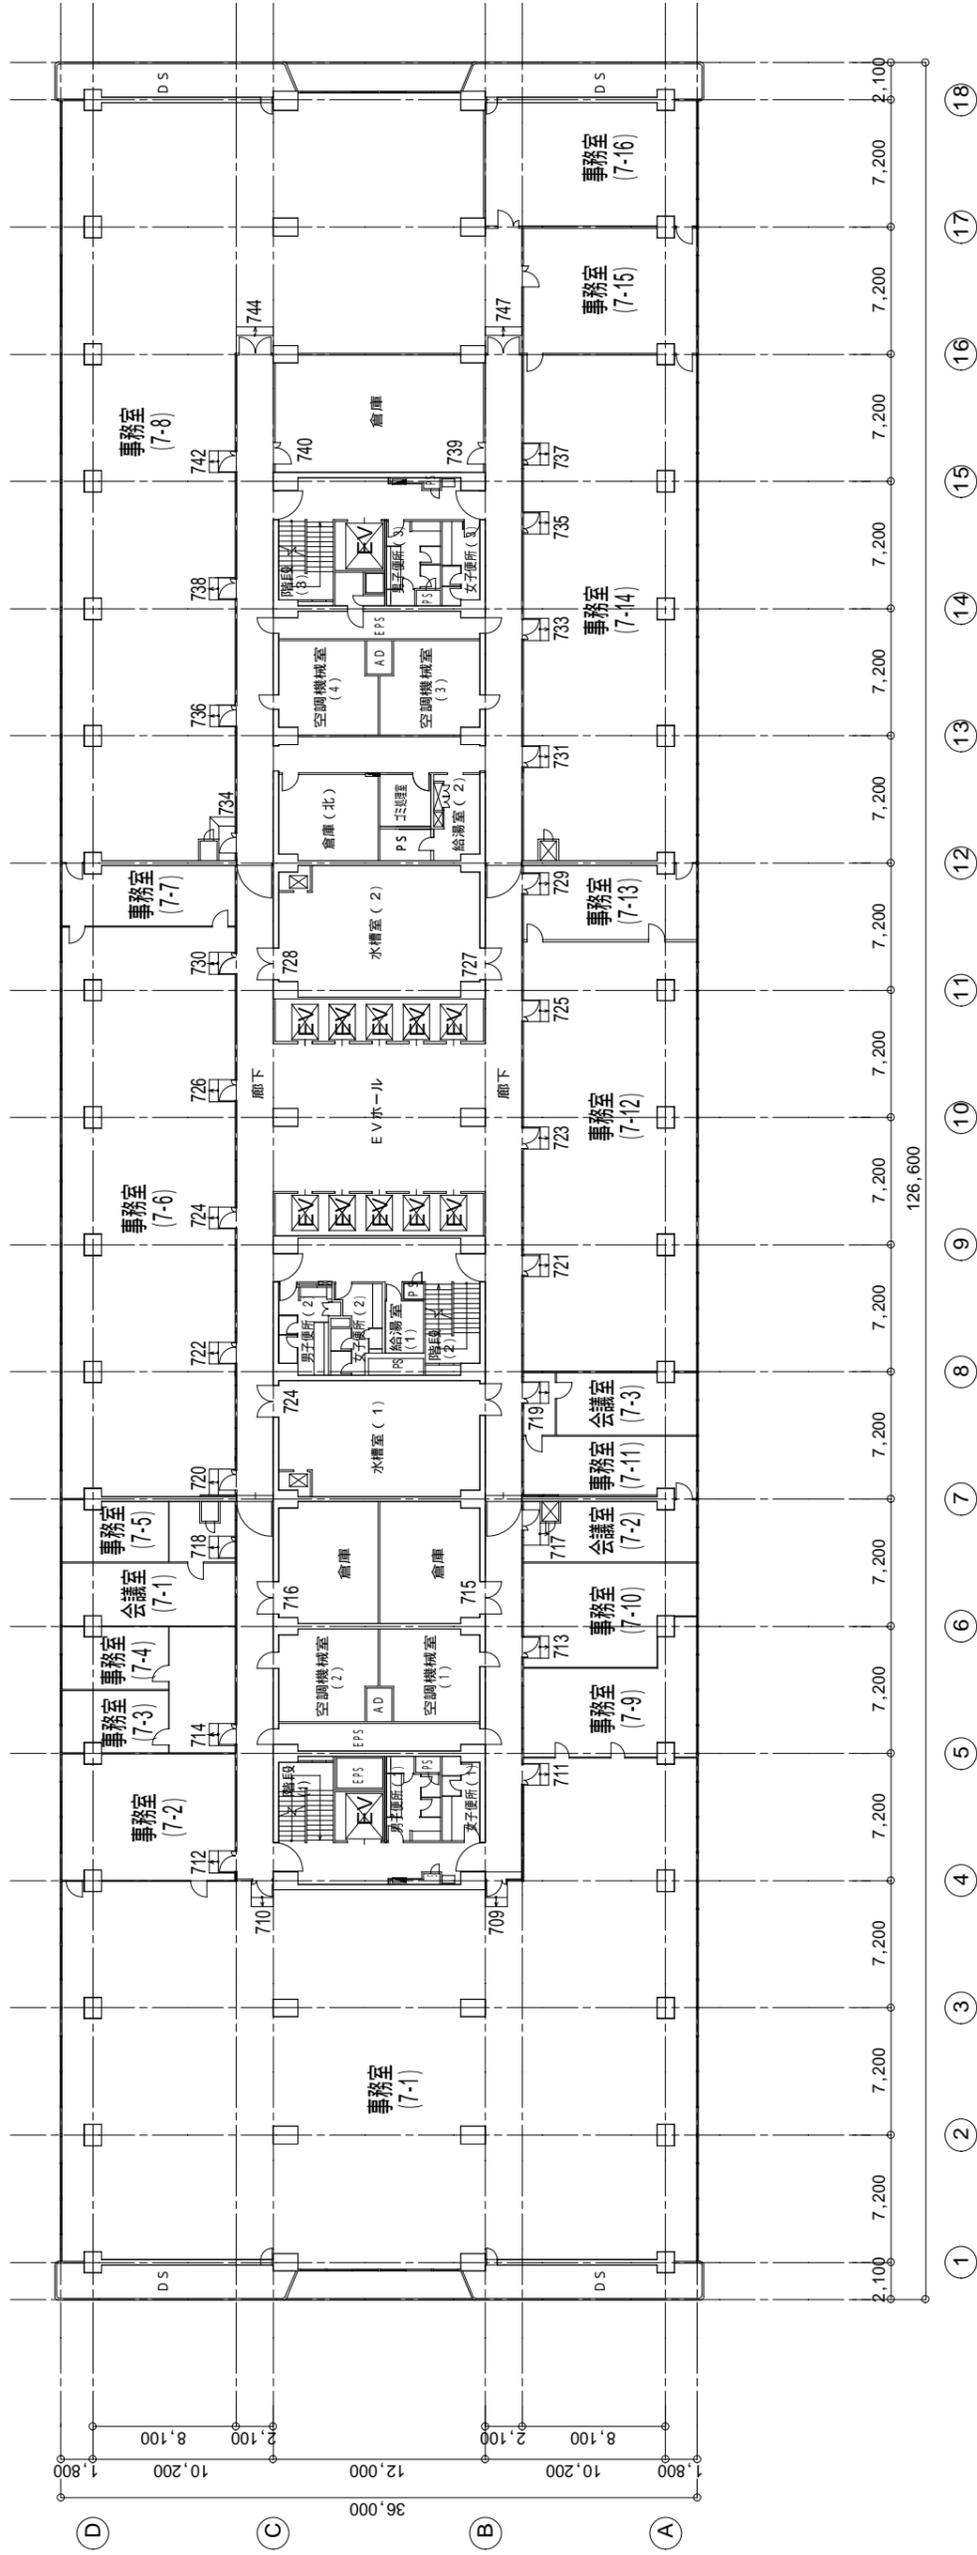


別館 7階平面図

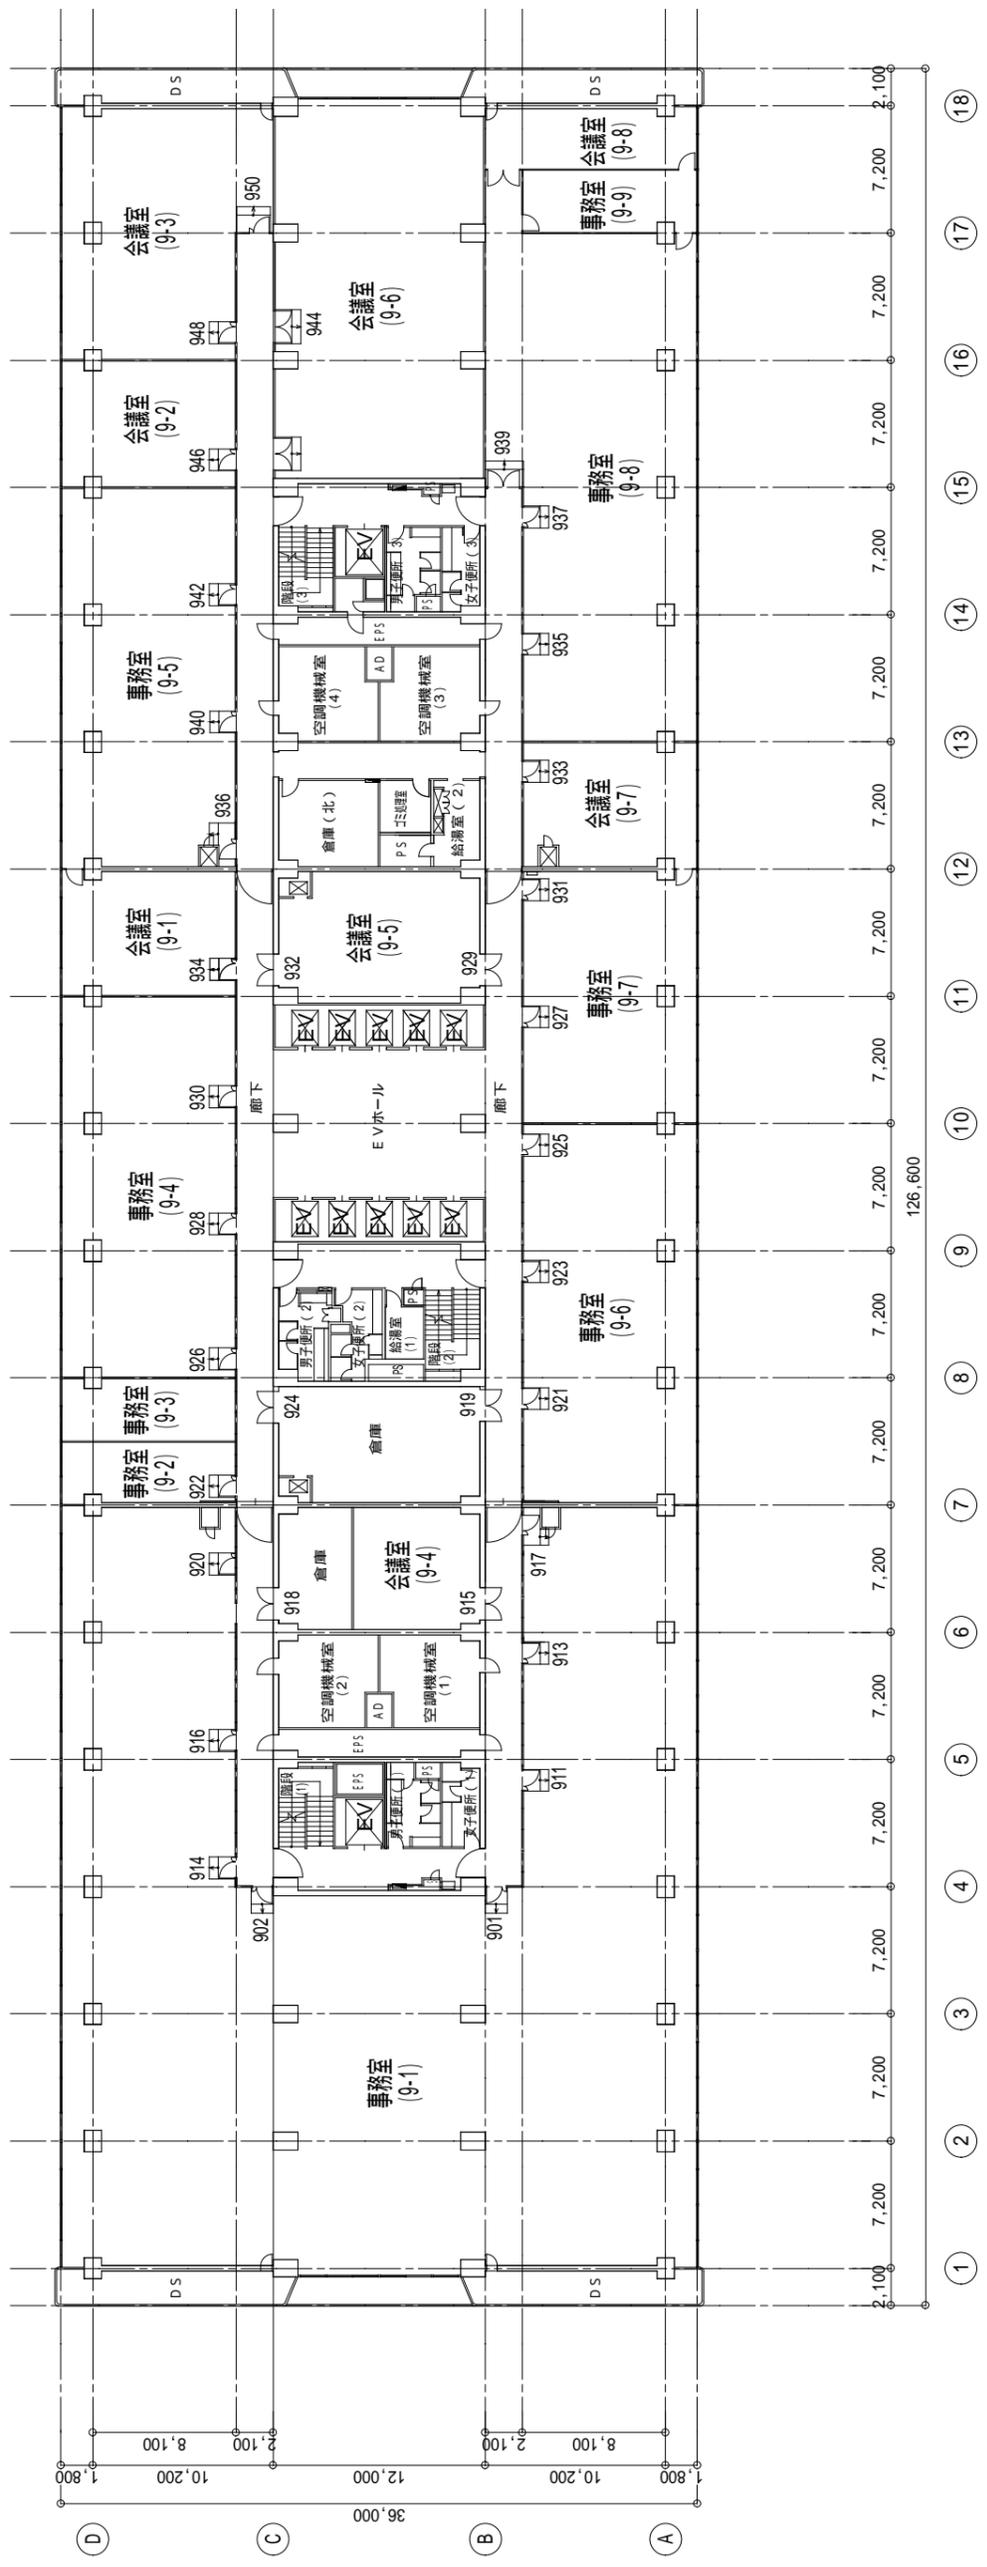

別館 9階平面図

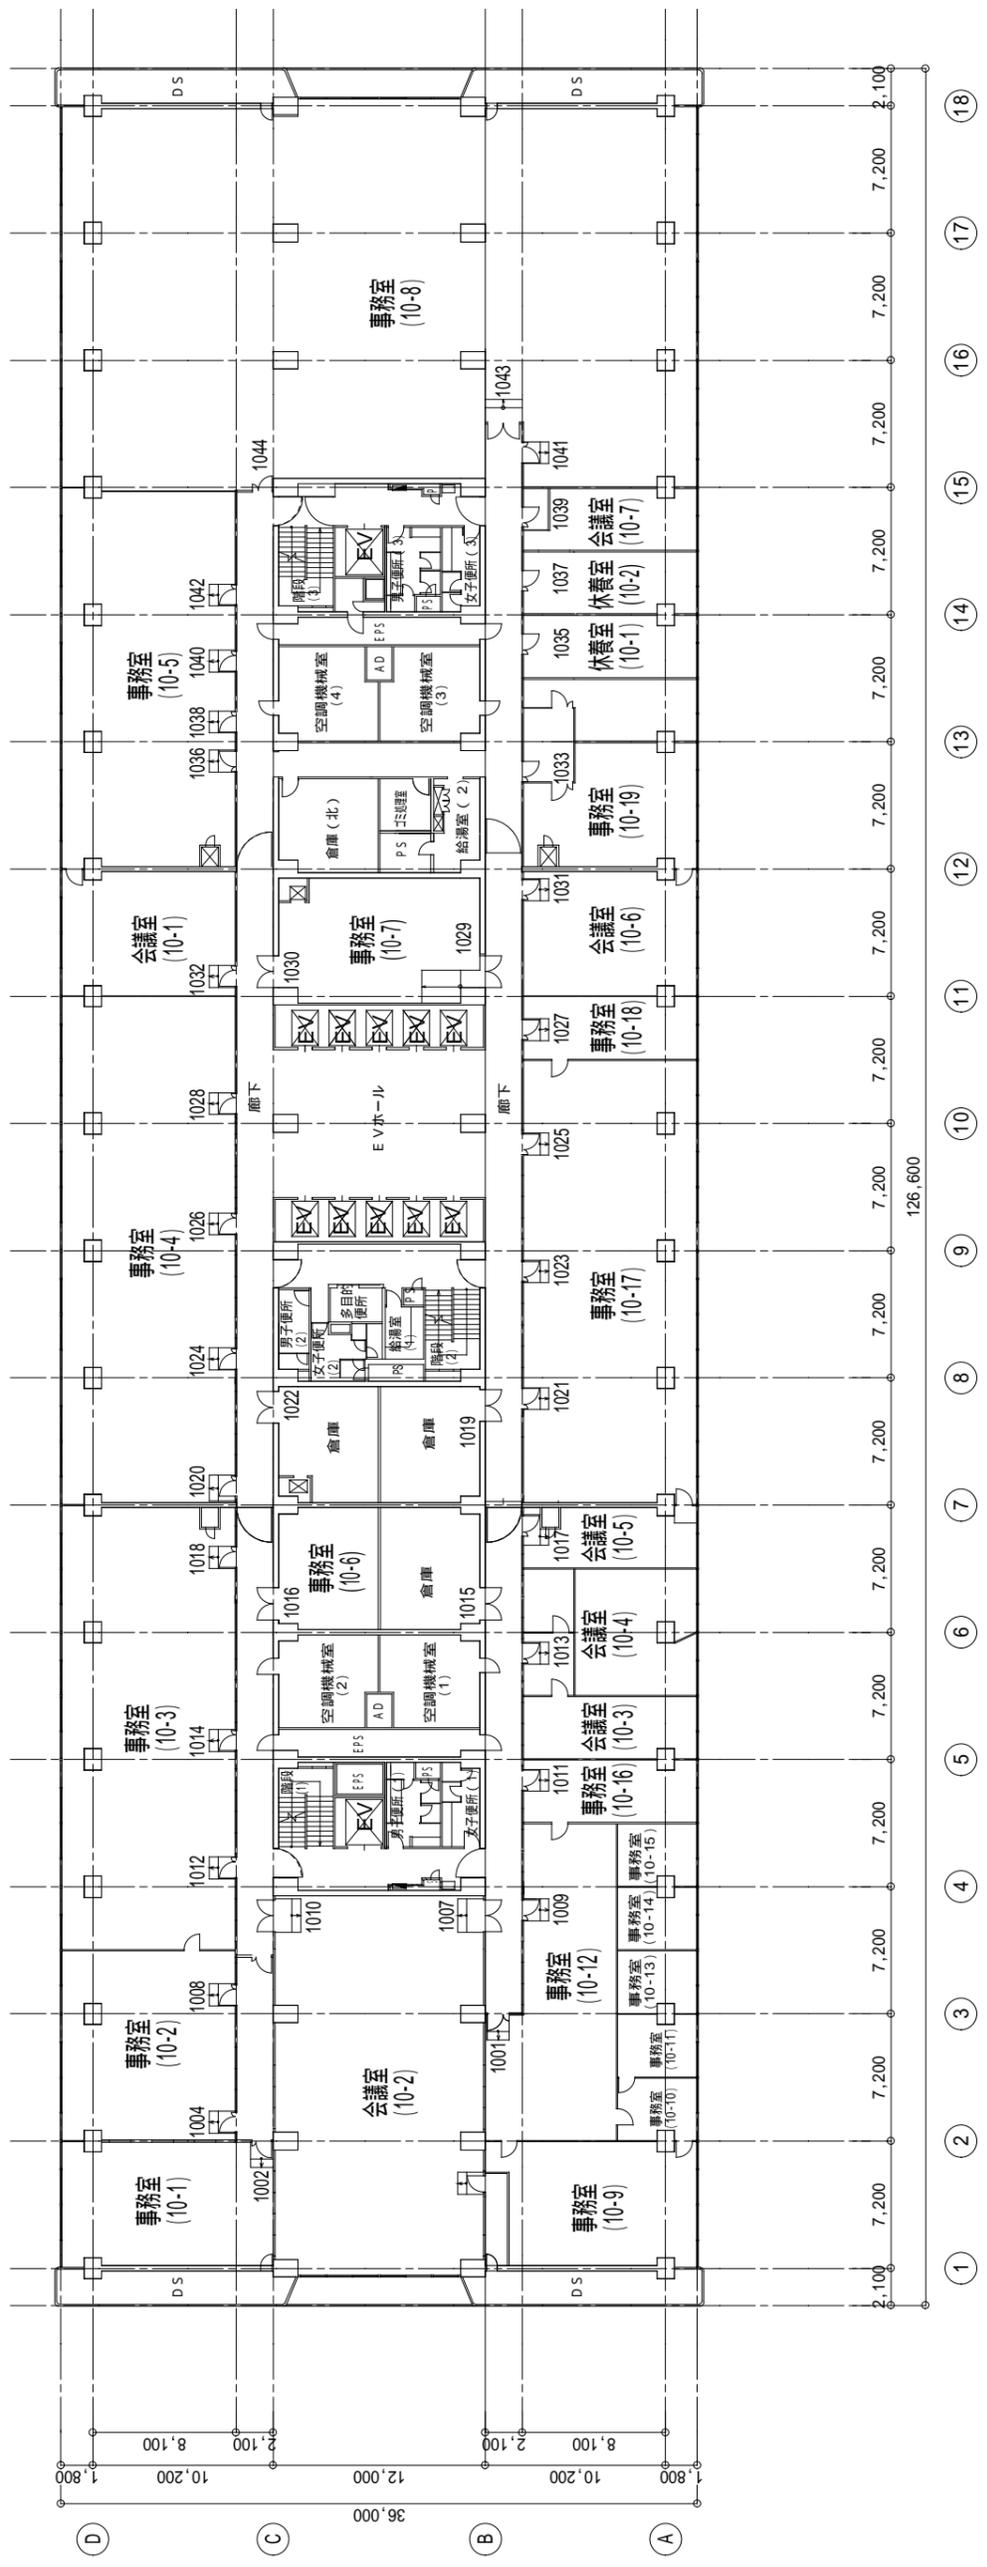

別館 10階平面図

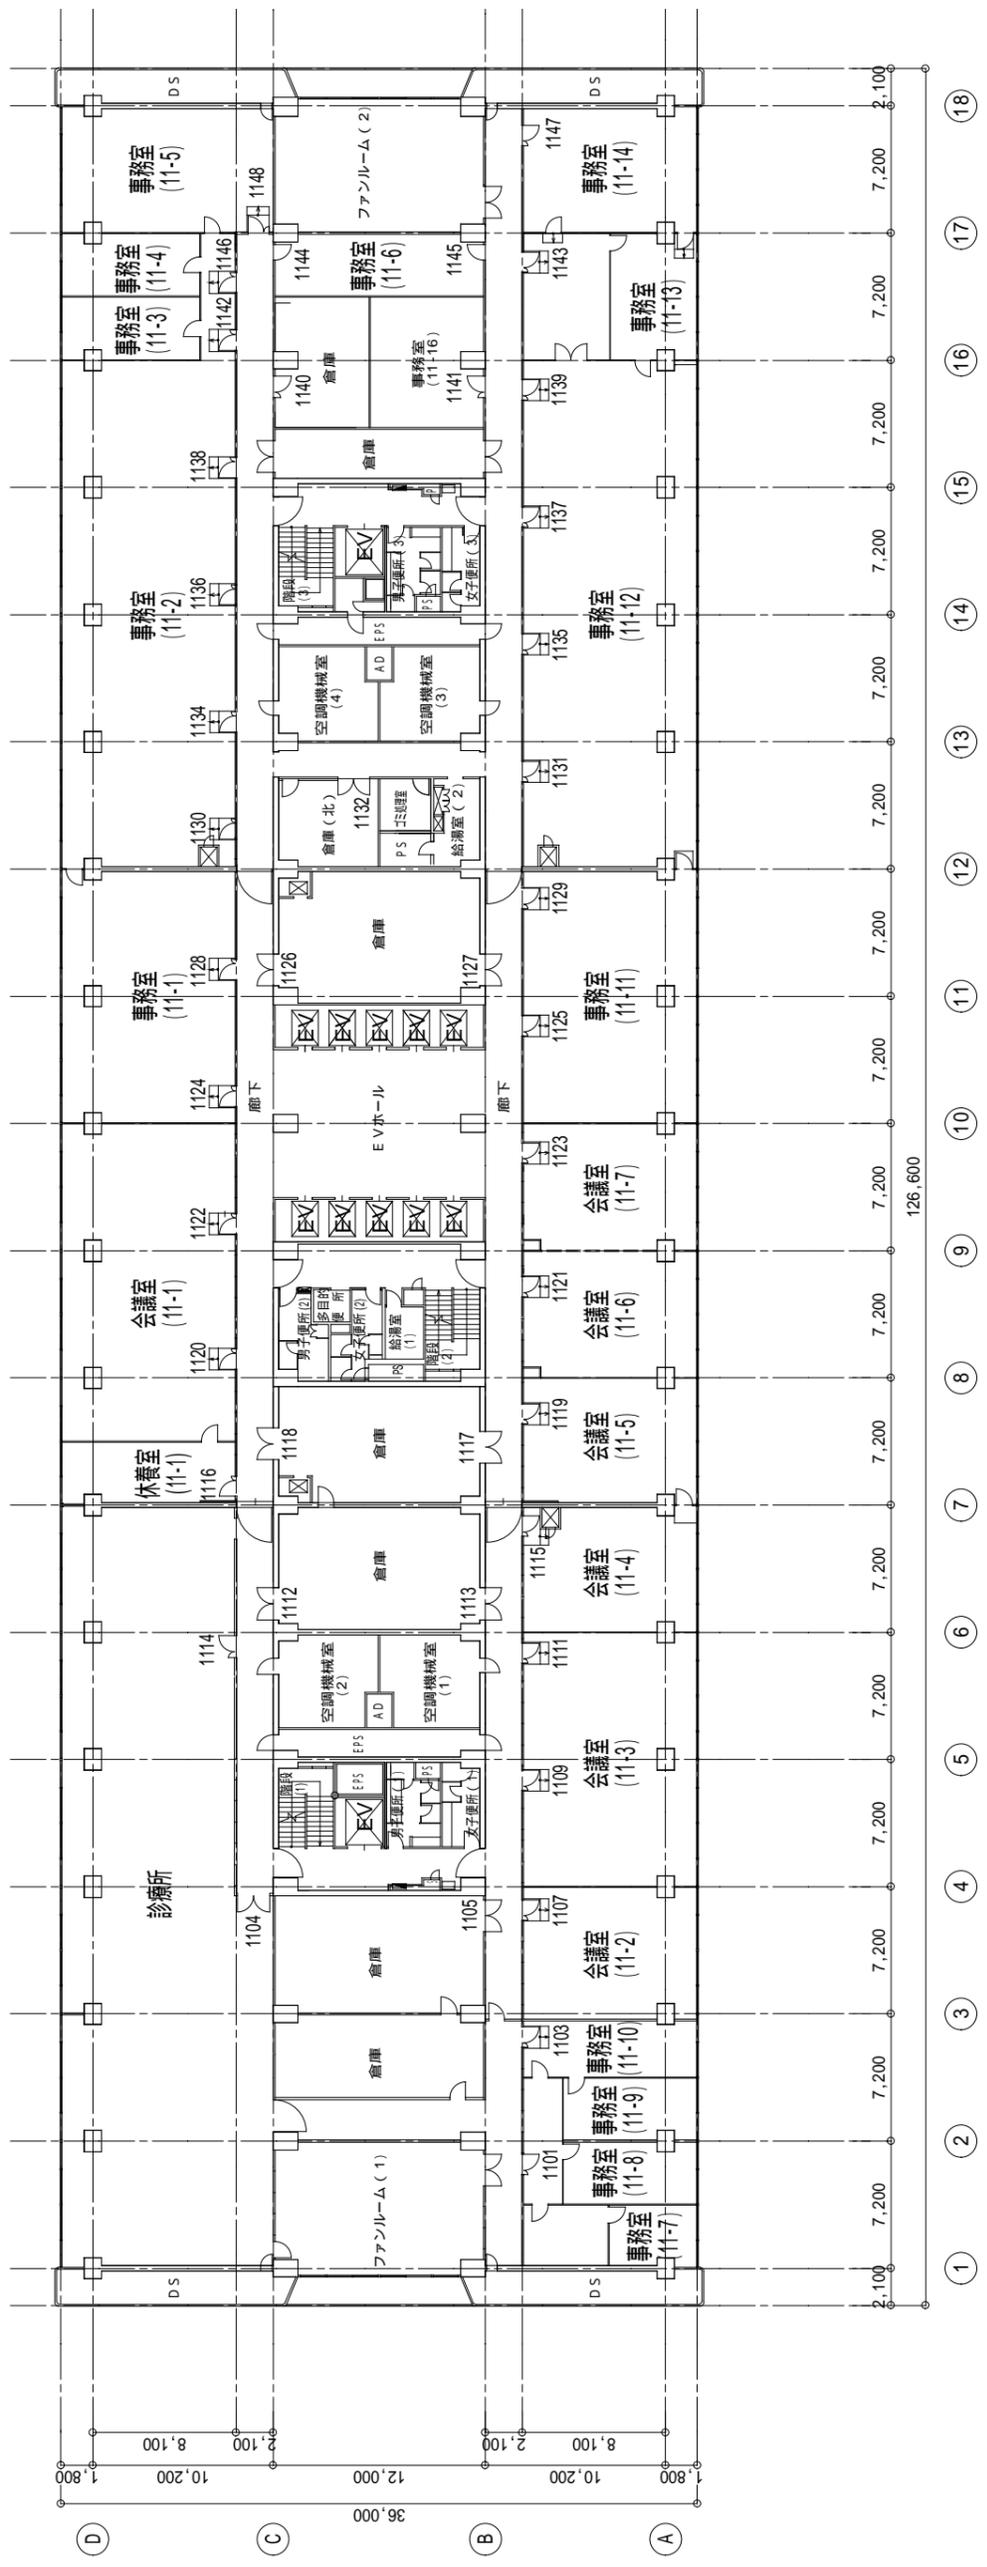

別館 1 1 階平面図




別館 12階平面図




別館 PH1階平面図


別館 PHR階平面図

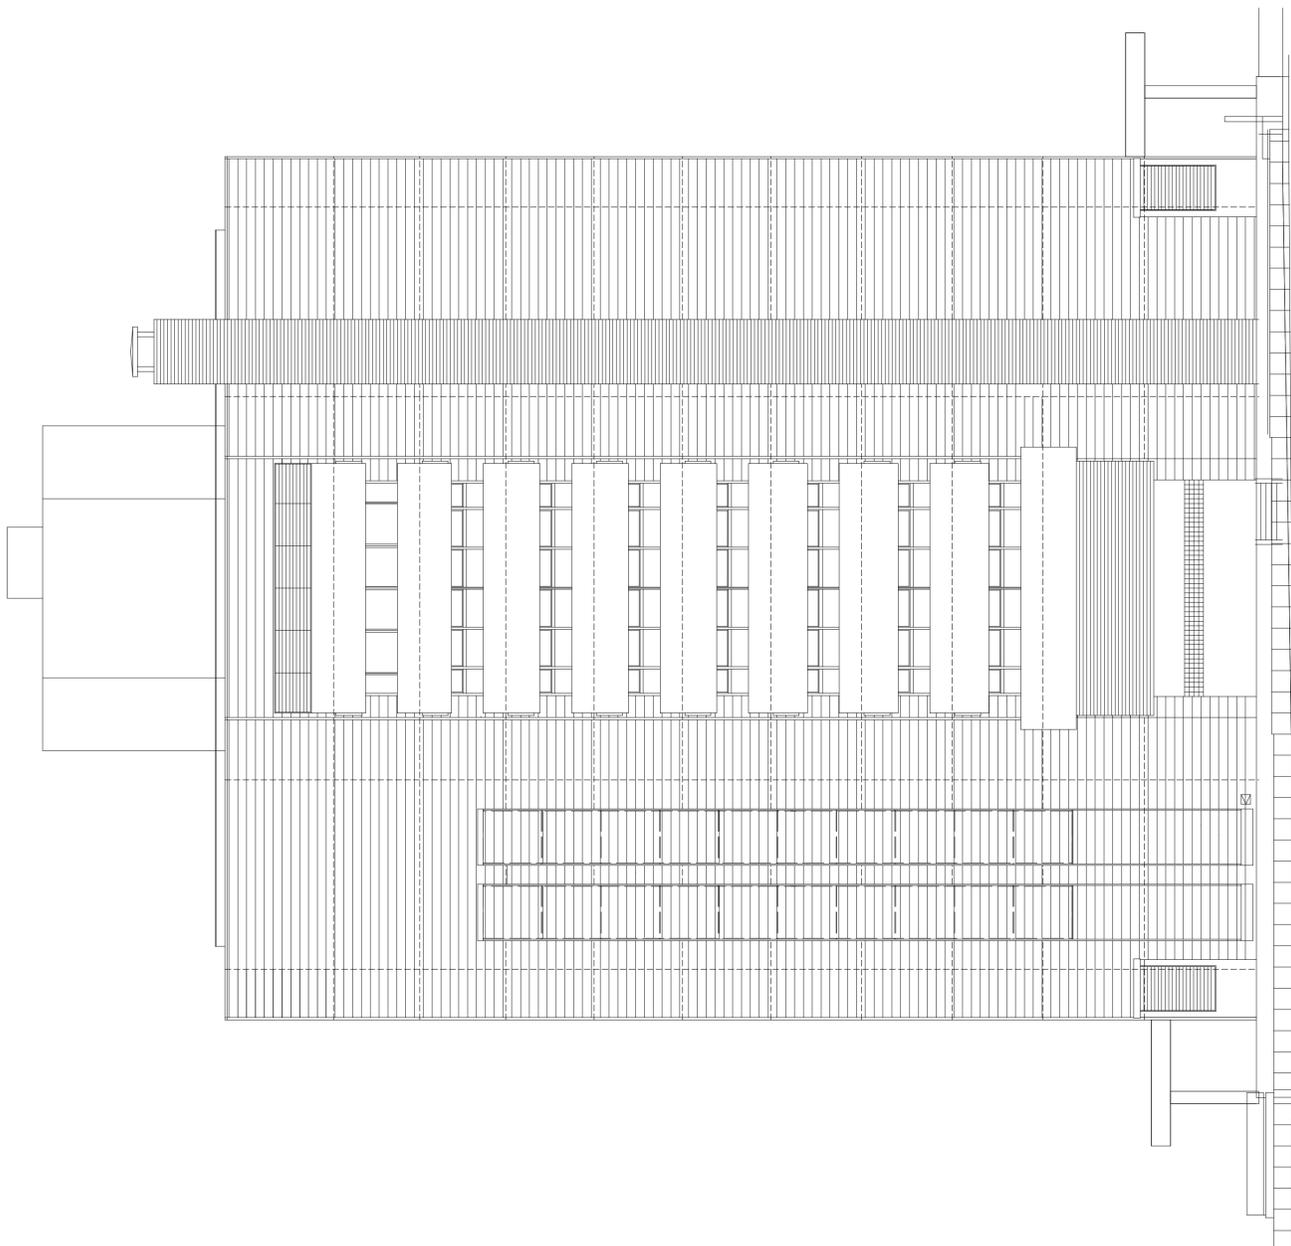


北立面图

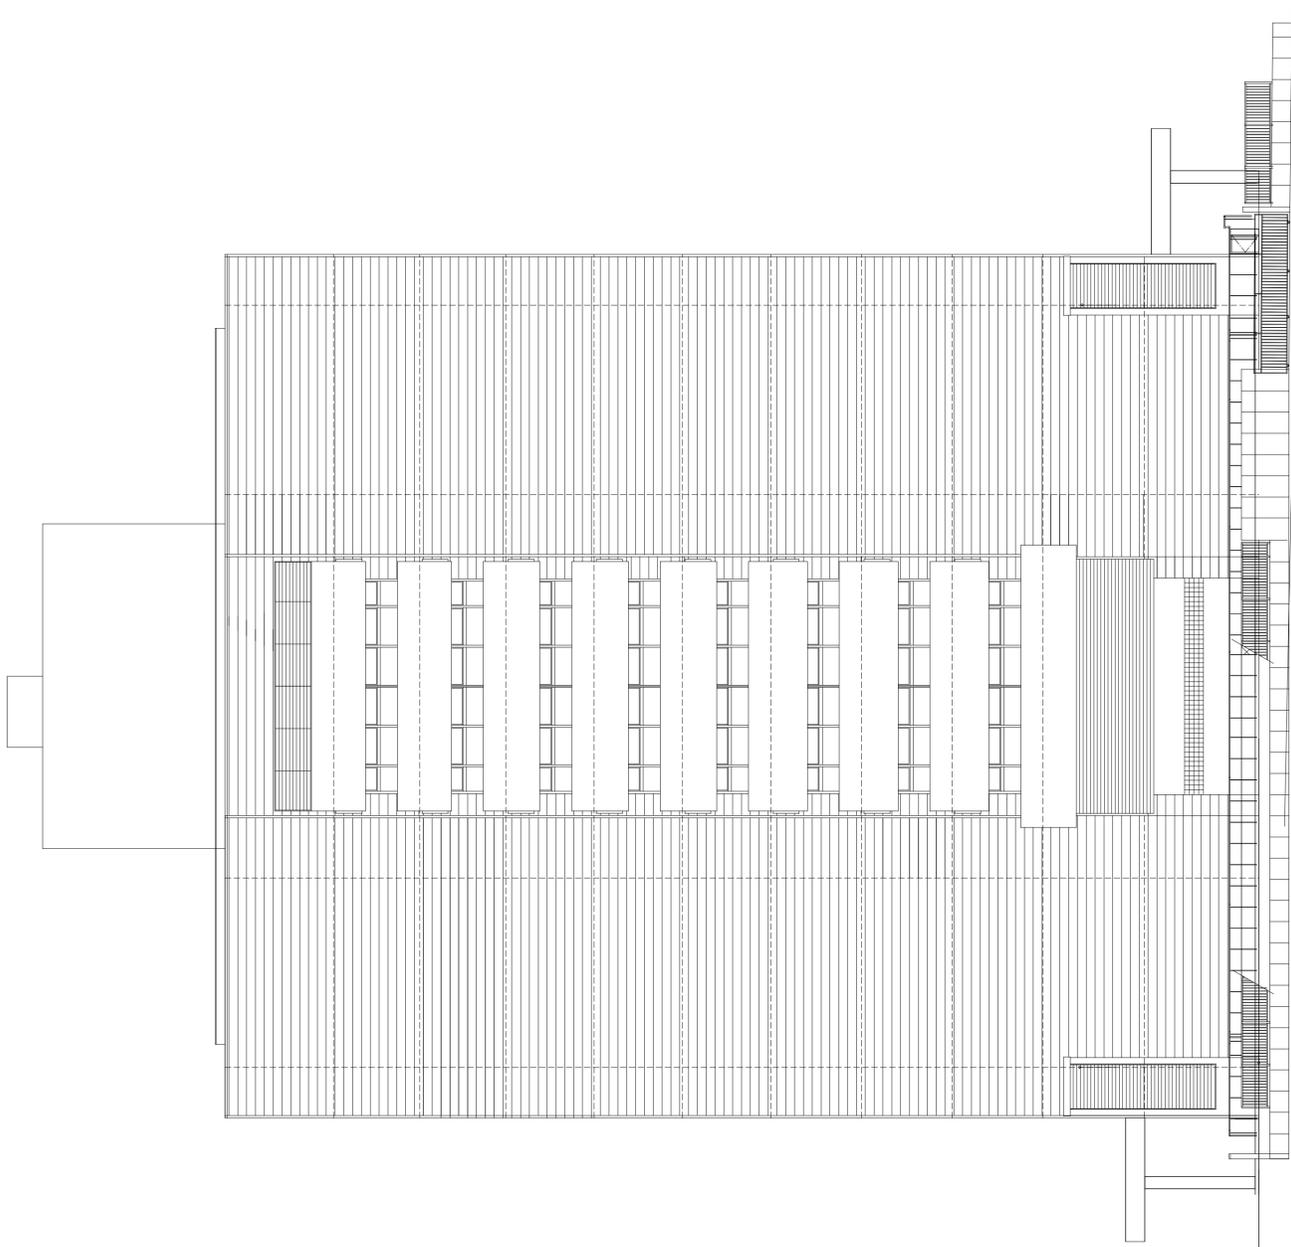


南立面图

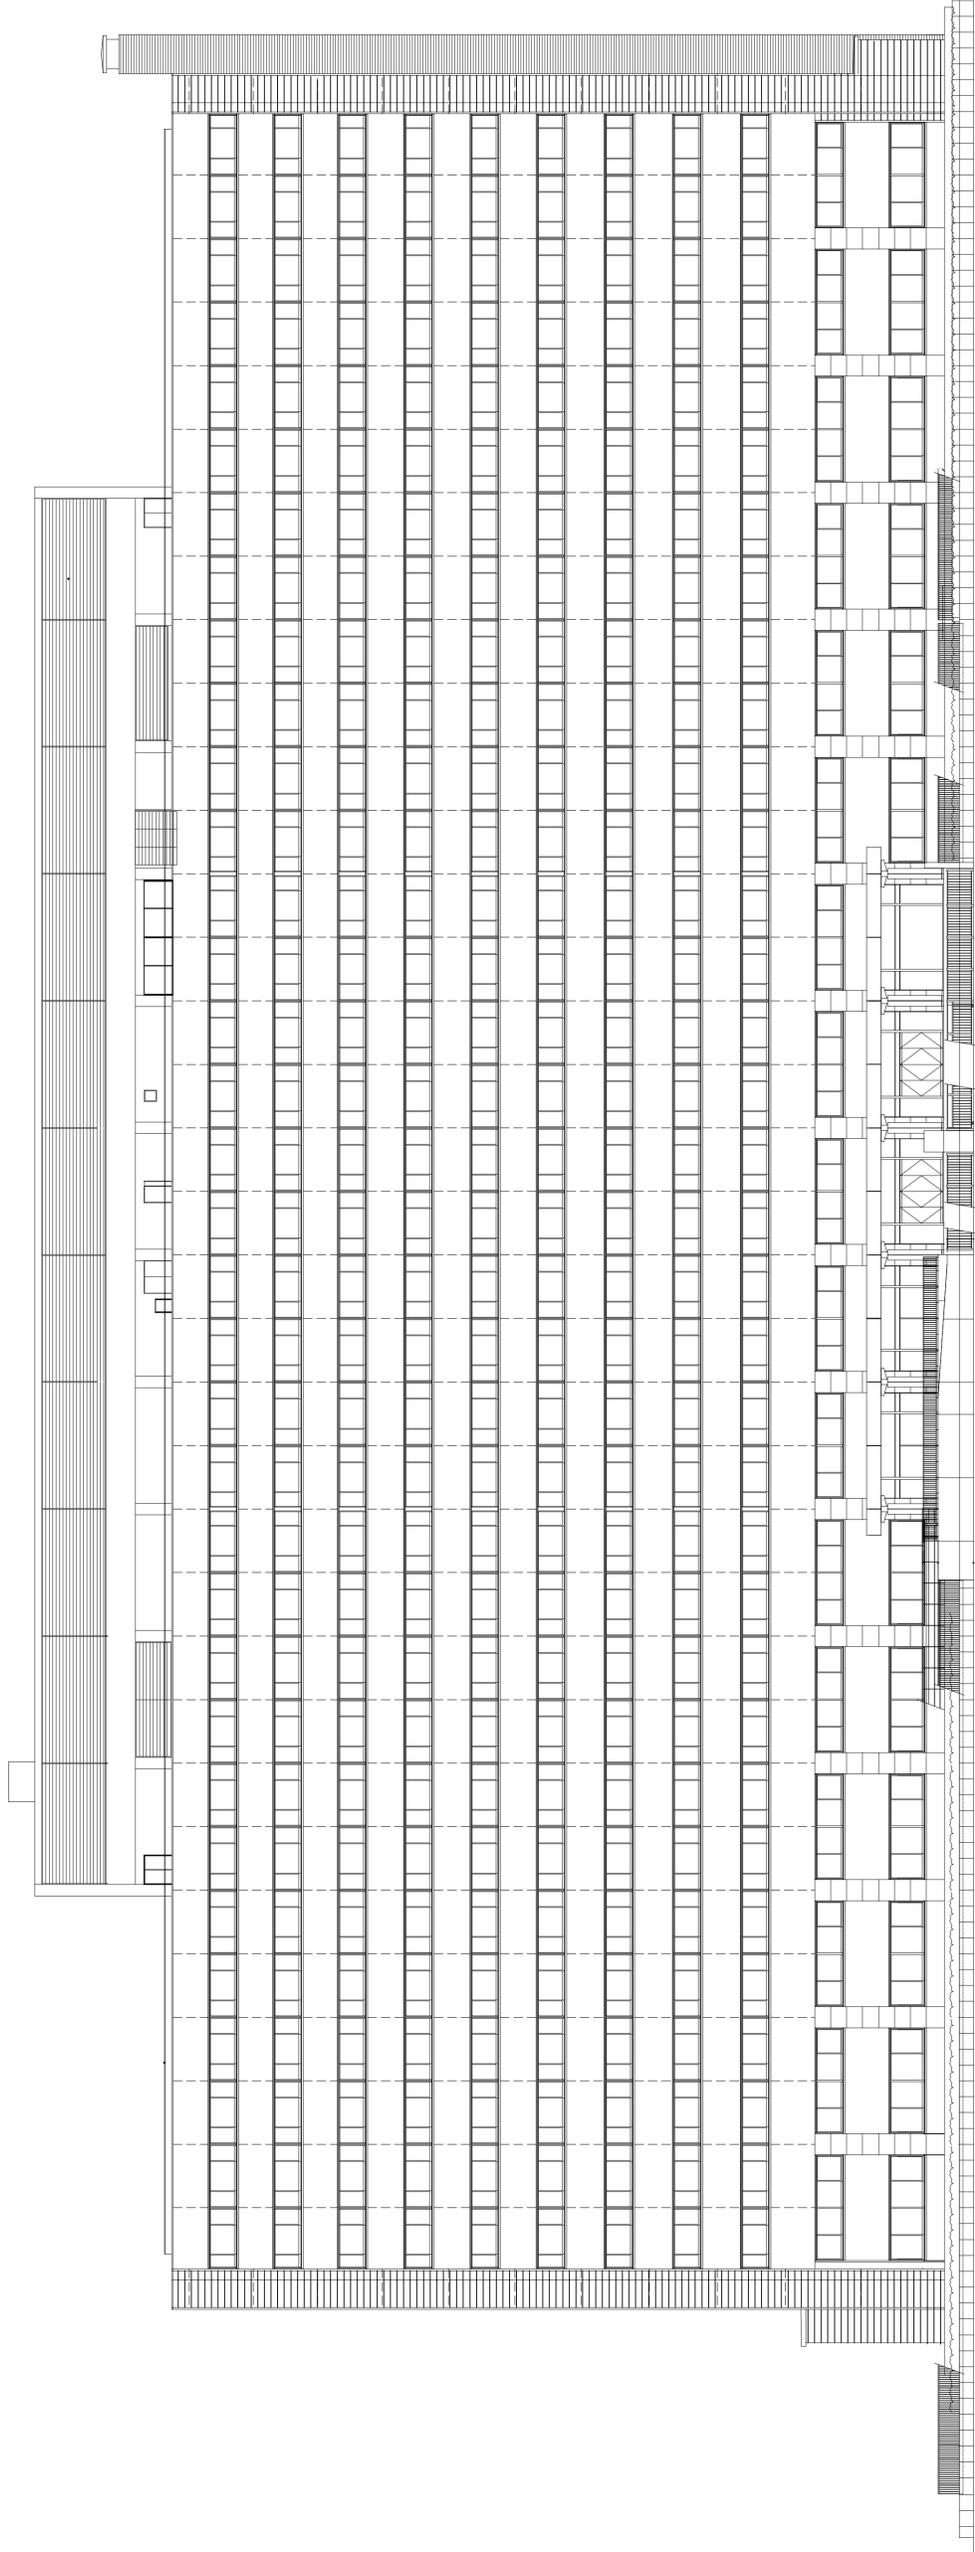

別館 東立面図

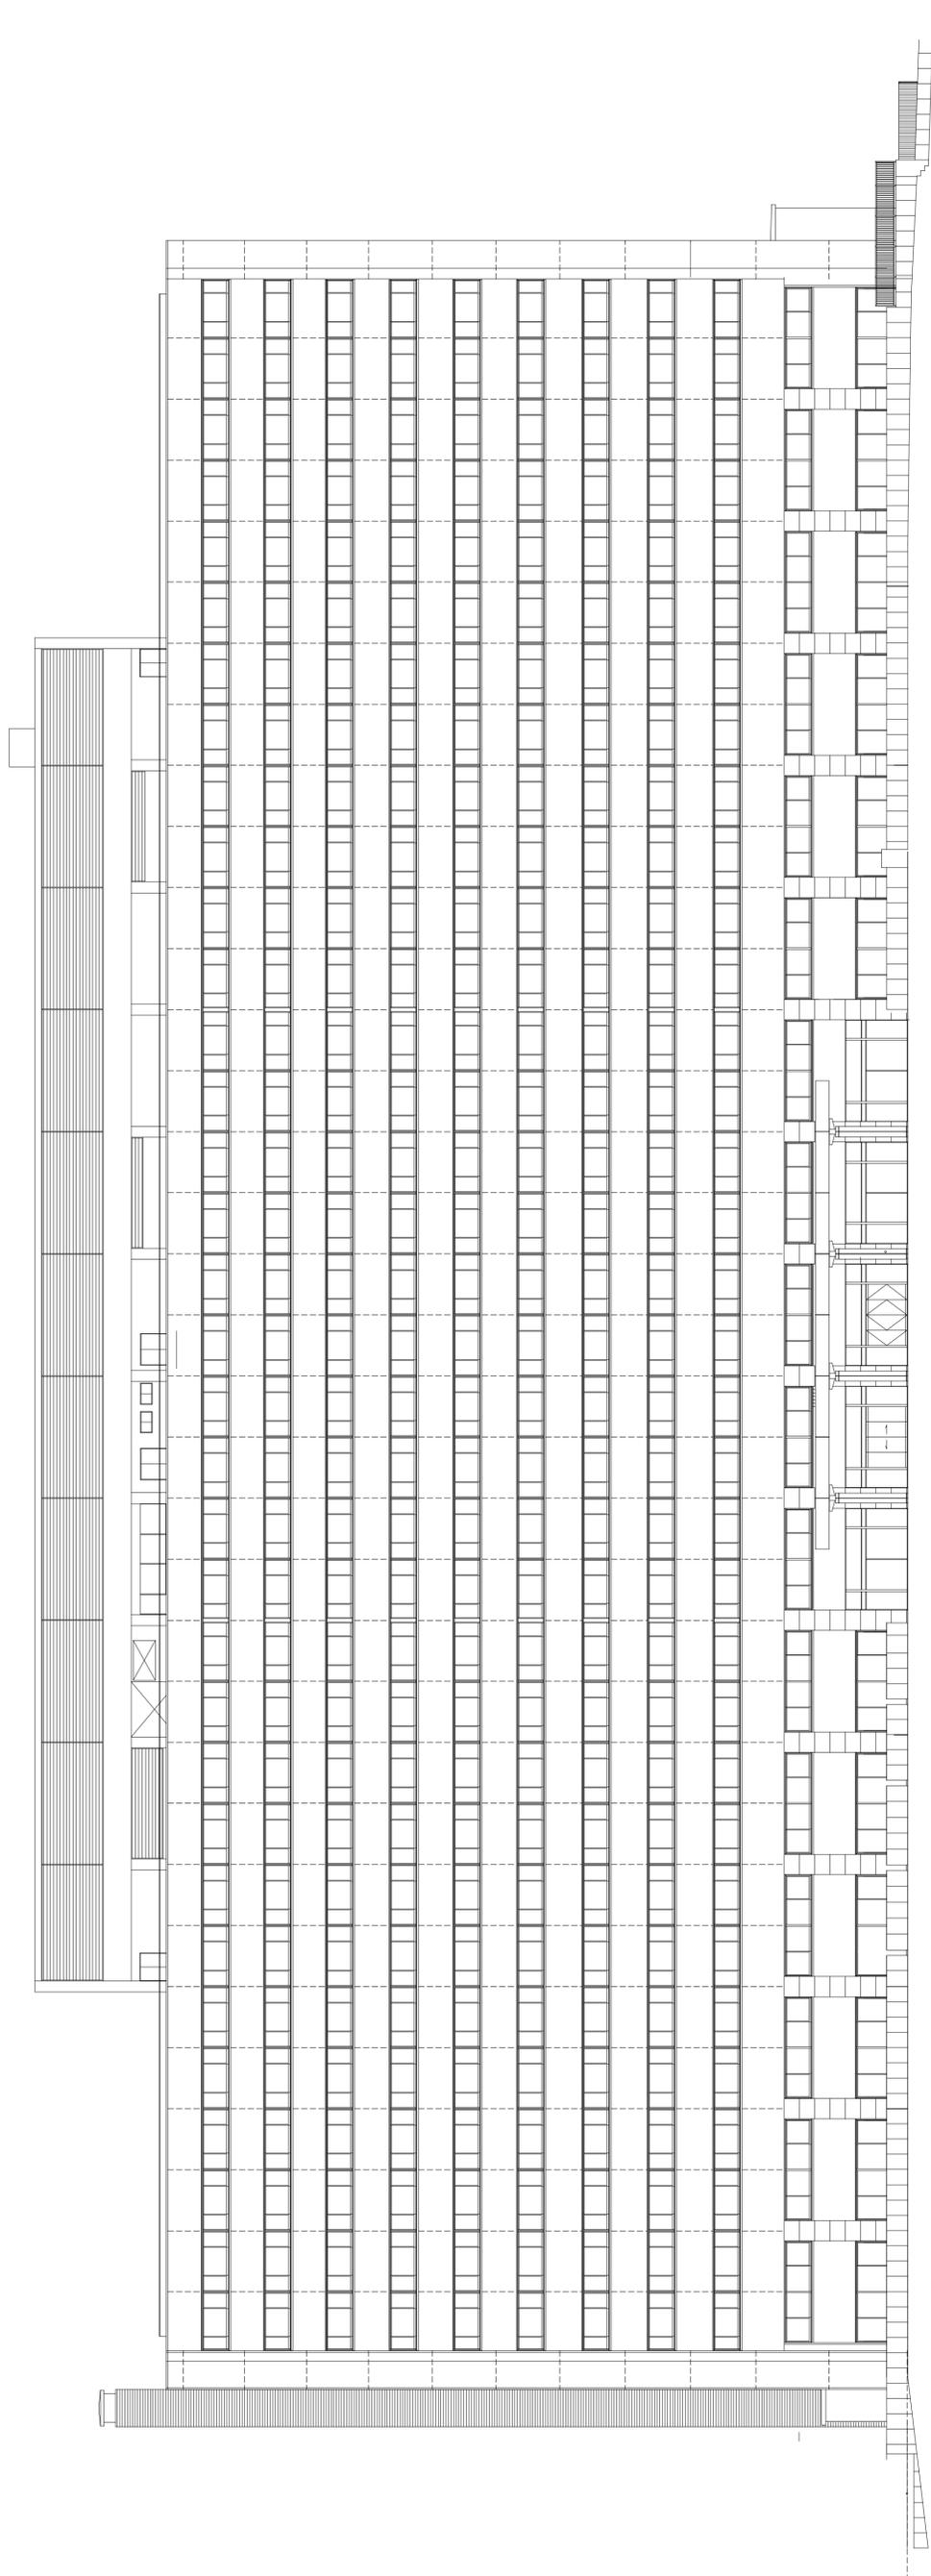

別館 西立面图

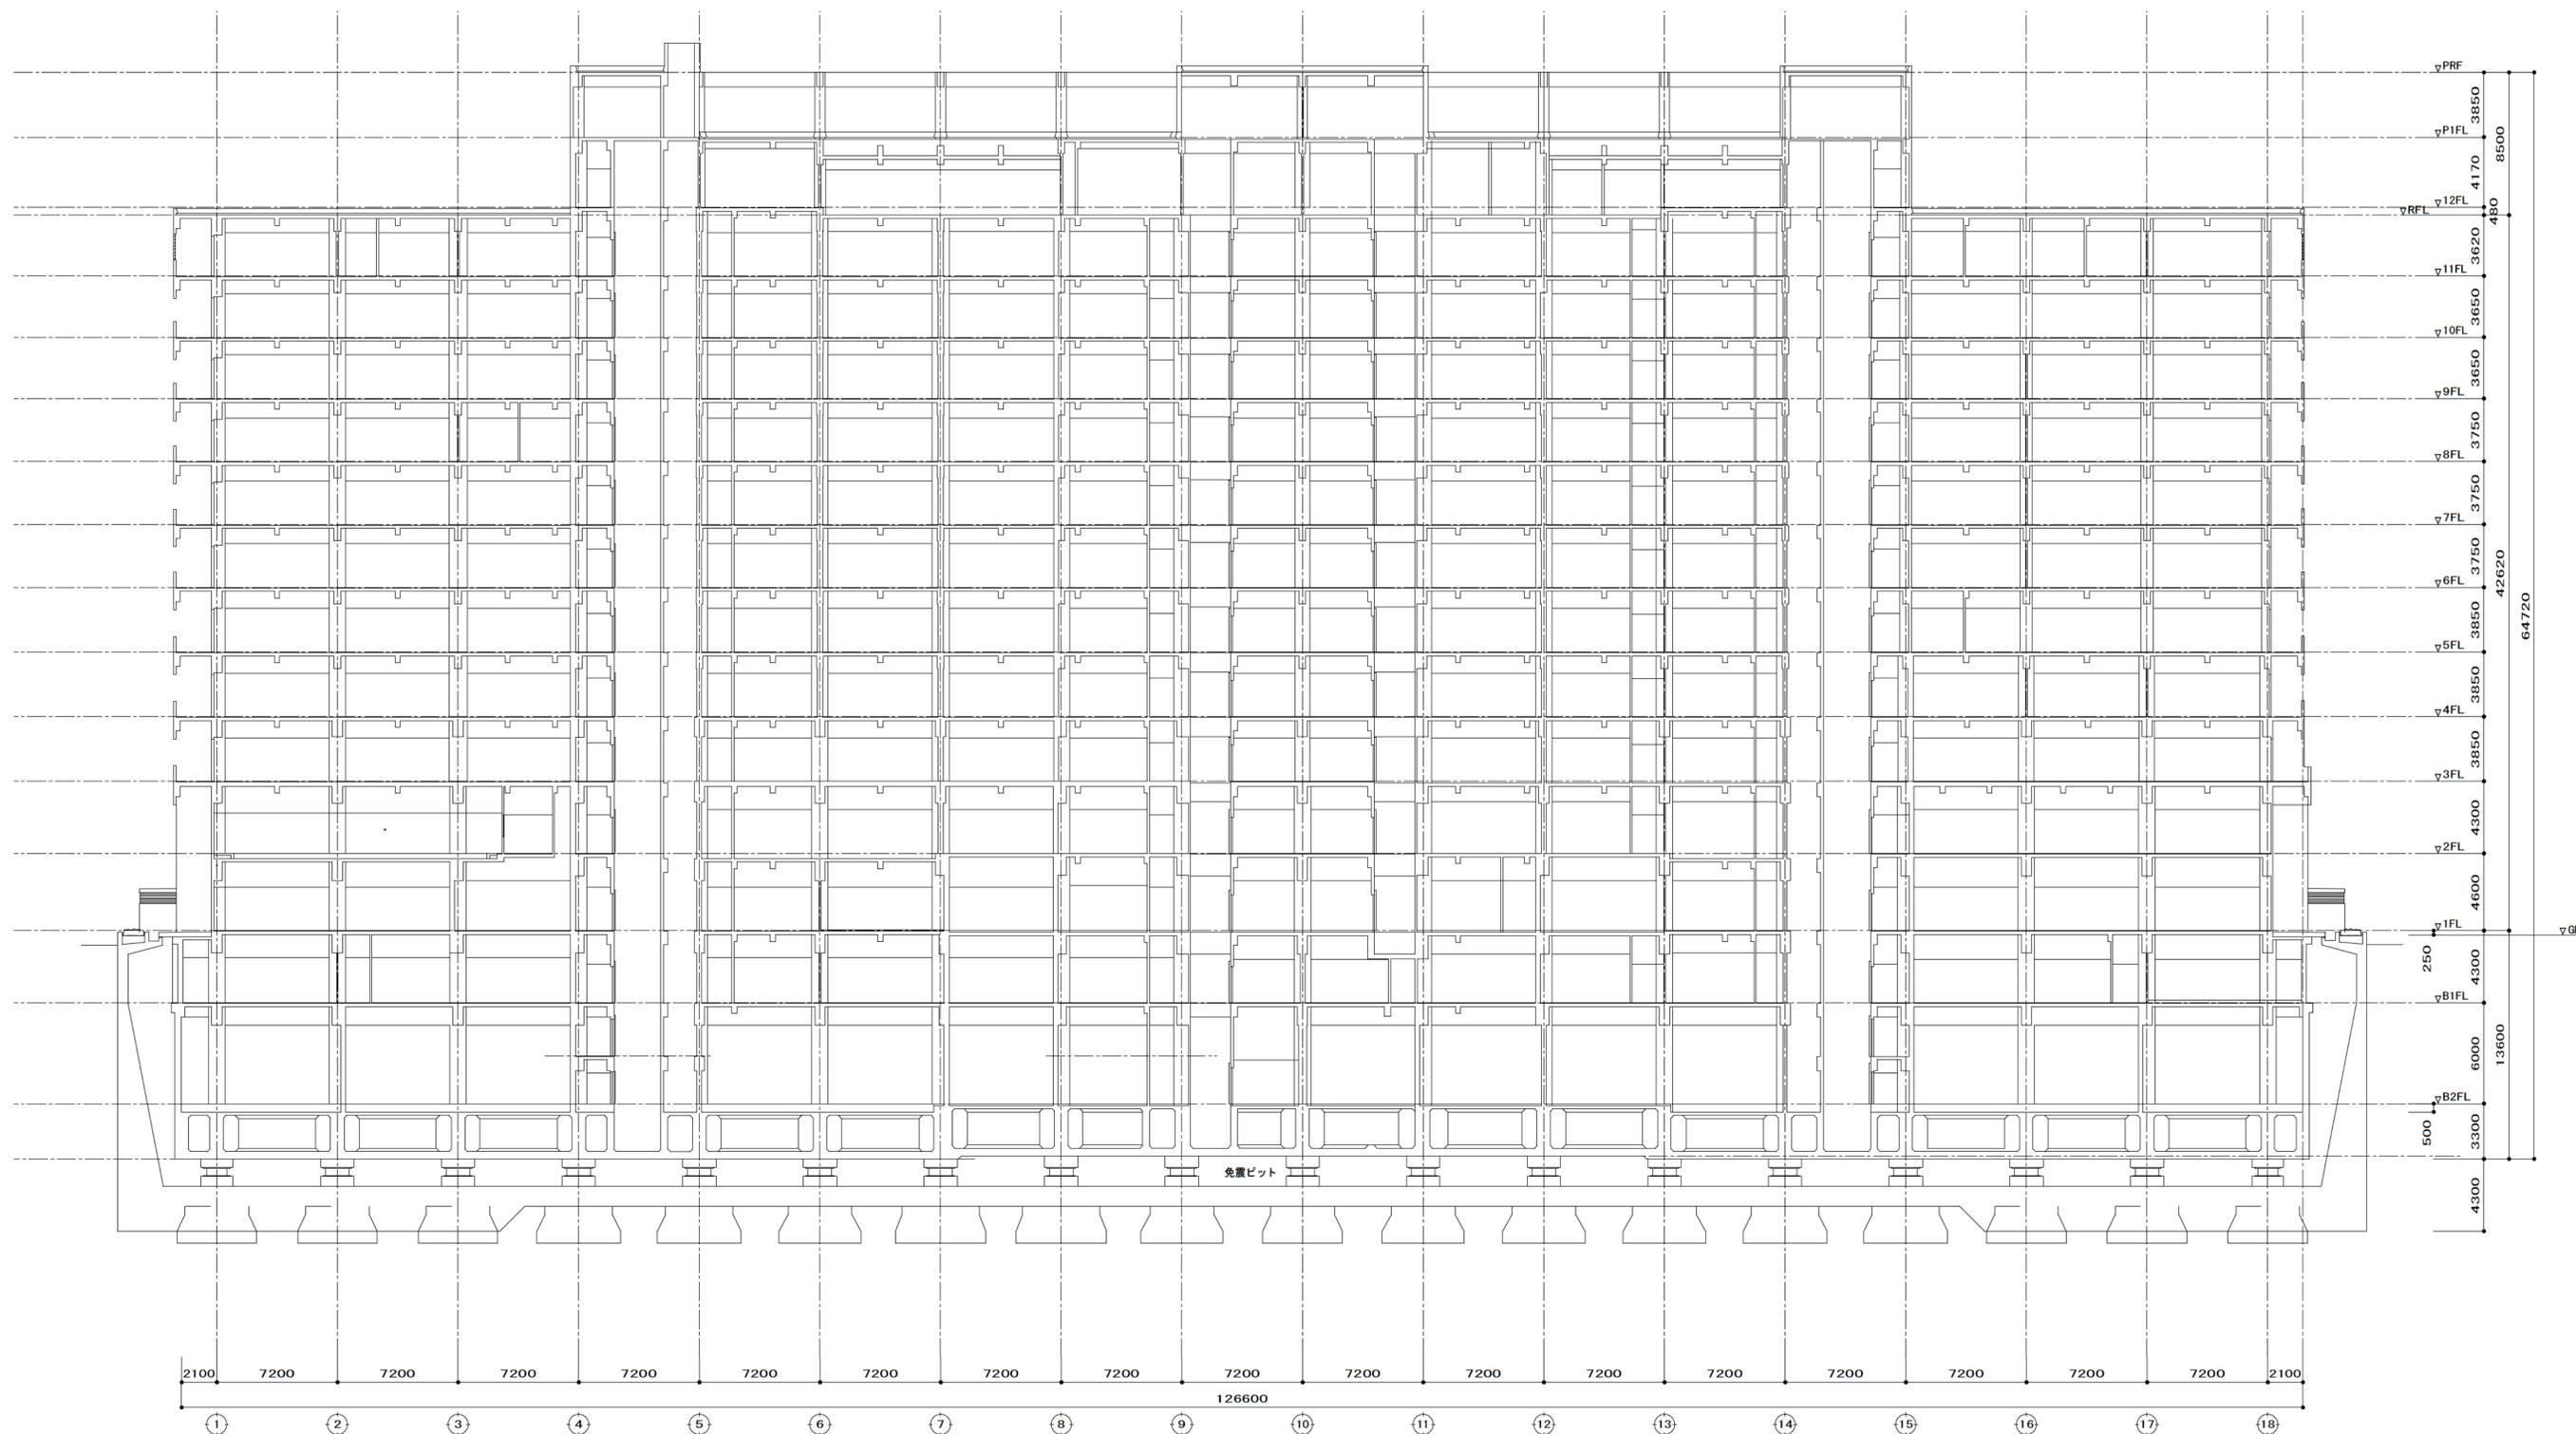

別館 断面図


図面
平面
係
總
合
庁
舎
消
防
設
備
業
務
關
係
圖



本館 地下3階平面図

凡例


- 消火栓
- 防火区画
- 防煙区画
- スプリンクラー消火設備
- ハロゲン化物消火設備

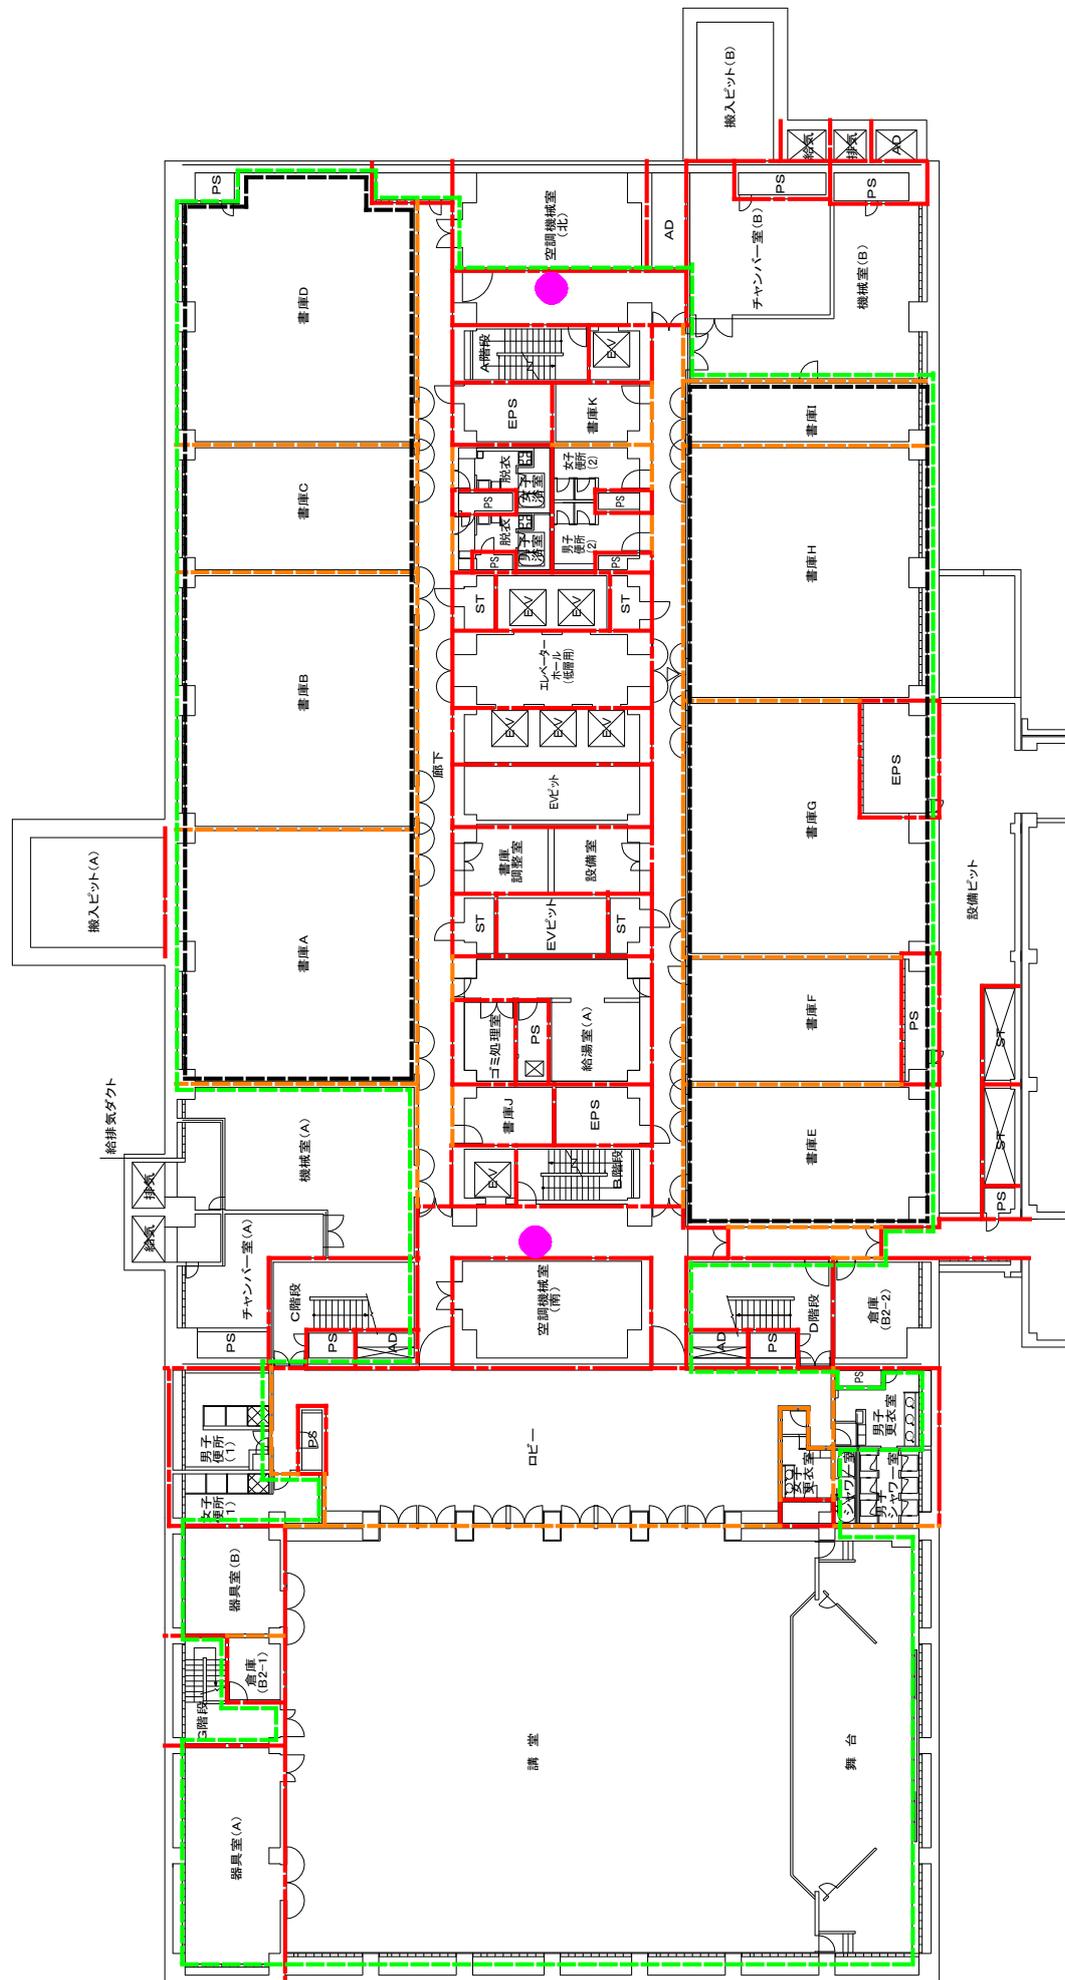

本館 地下2階平面図

凡例

- 消火栓
- 防火区画
- 防煙区画
- スプリンクラー消火設備
- ハロゲン化物消火設備

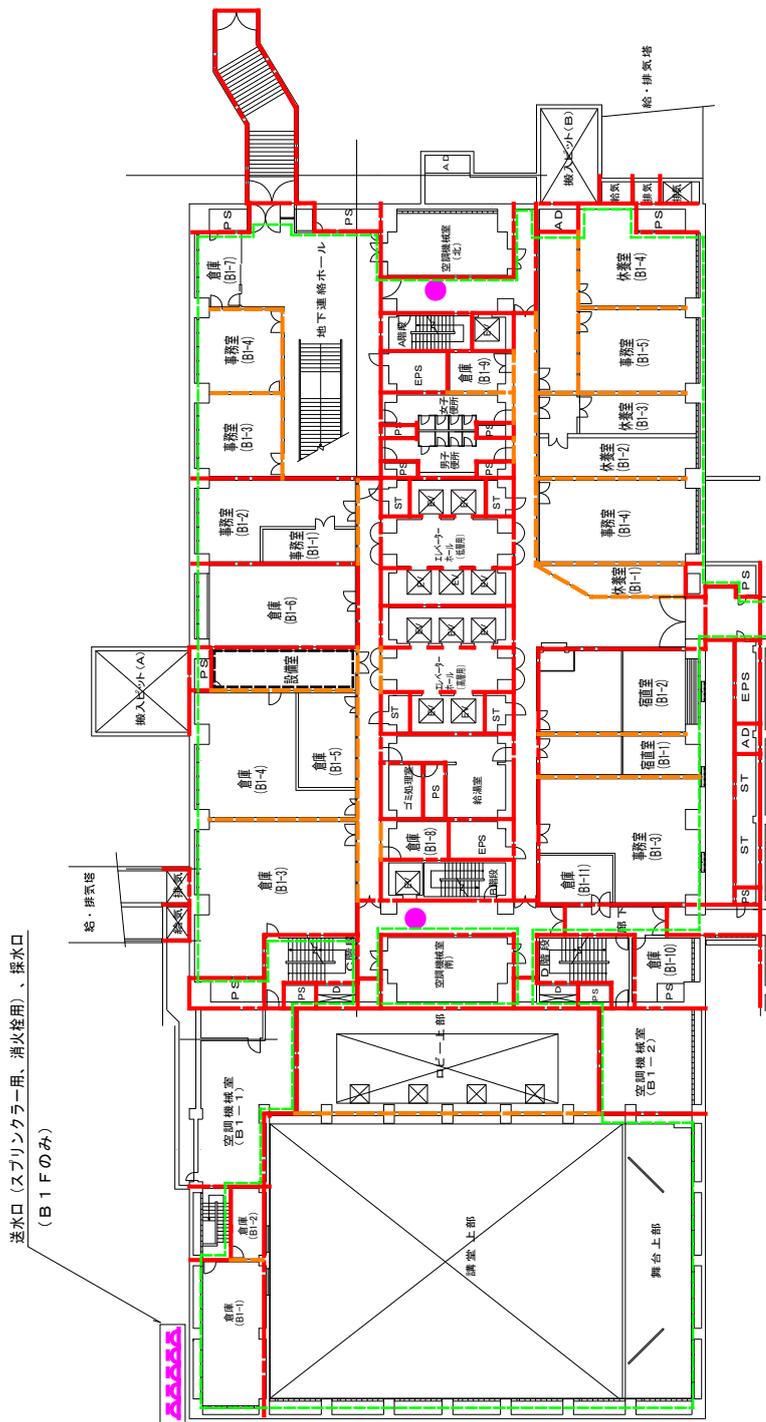

本館 地下1階平面図


凡例

- 消火栓
- 防火区画
- 防煙区画
- 防煙区画
- スプリンクラー消火設備
- ハロゲン化物消火設備

凡例


- 消火栓
- 防火区画
- 防煙区画
- スプリンクラー消火設備
- ハロゲン化物消火設備
- Ⓢ 防火シャッター

本館 1階平面図

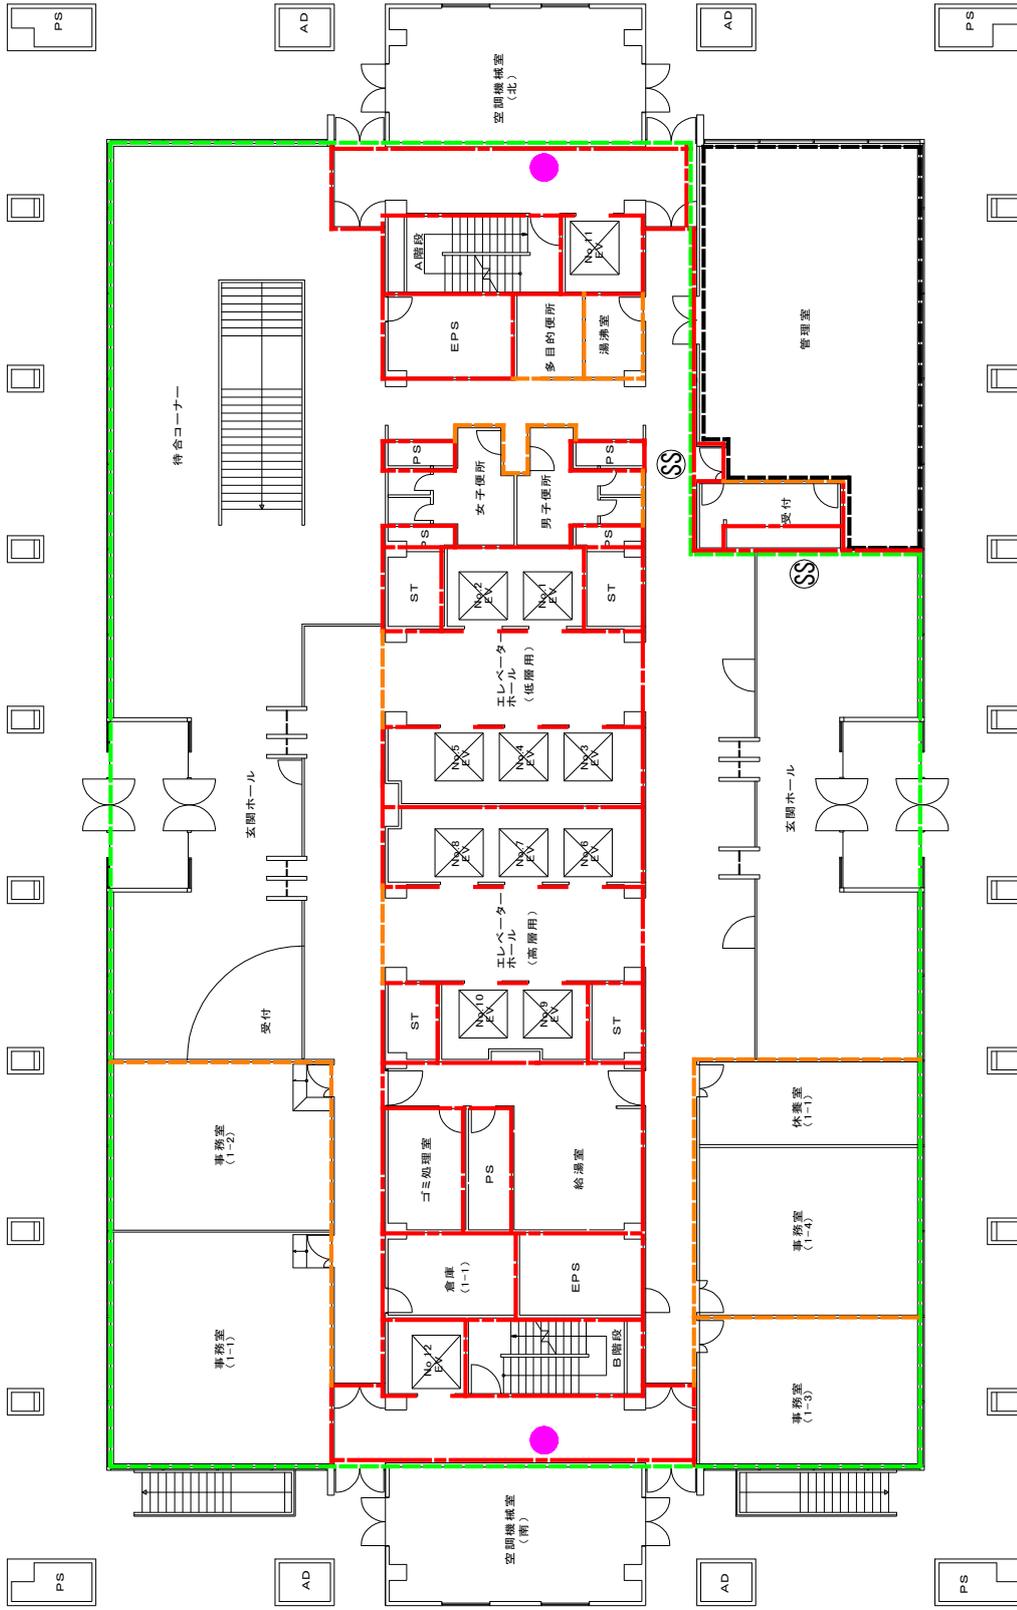

凡例


- 消火栓
- 防火区画
- 防煙区画
- スプリンクラー消火設備
- パッケージ型消火設備

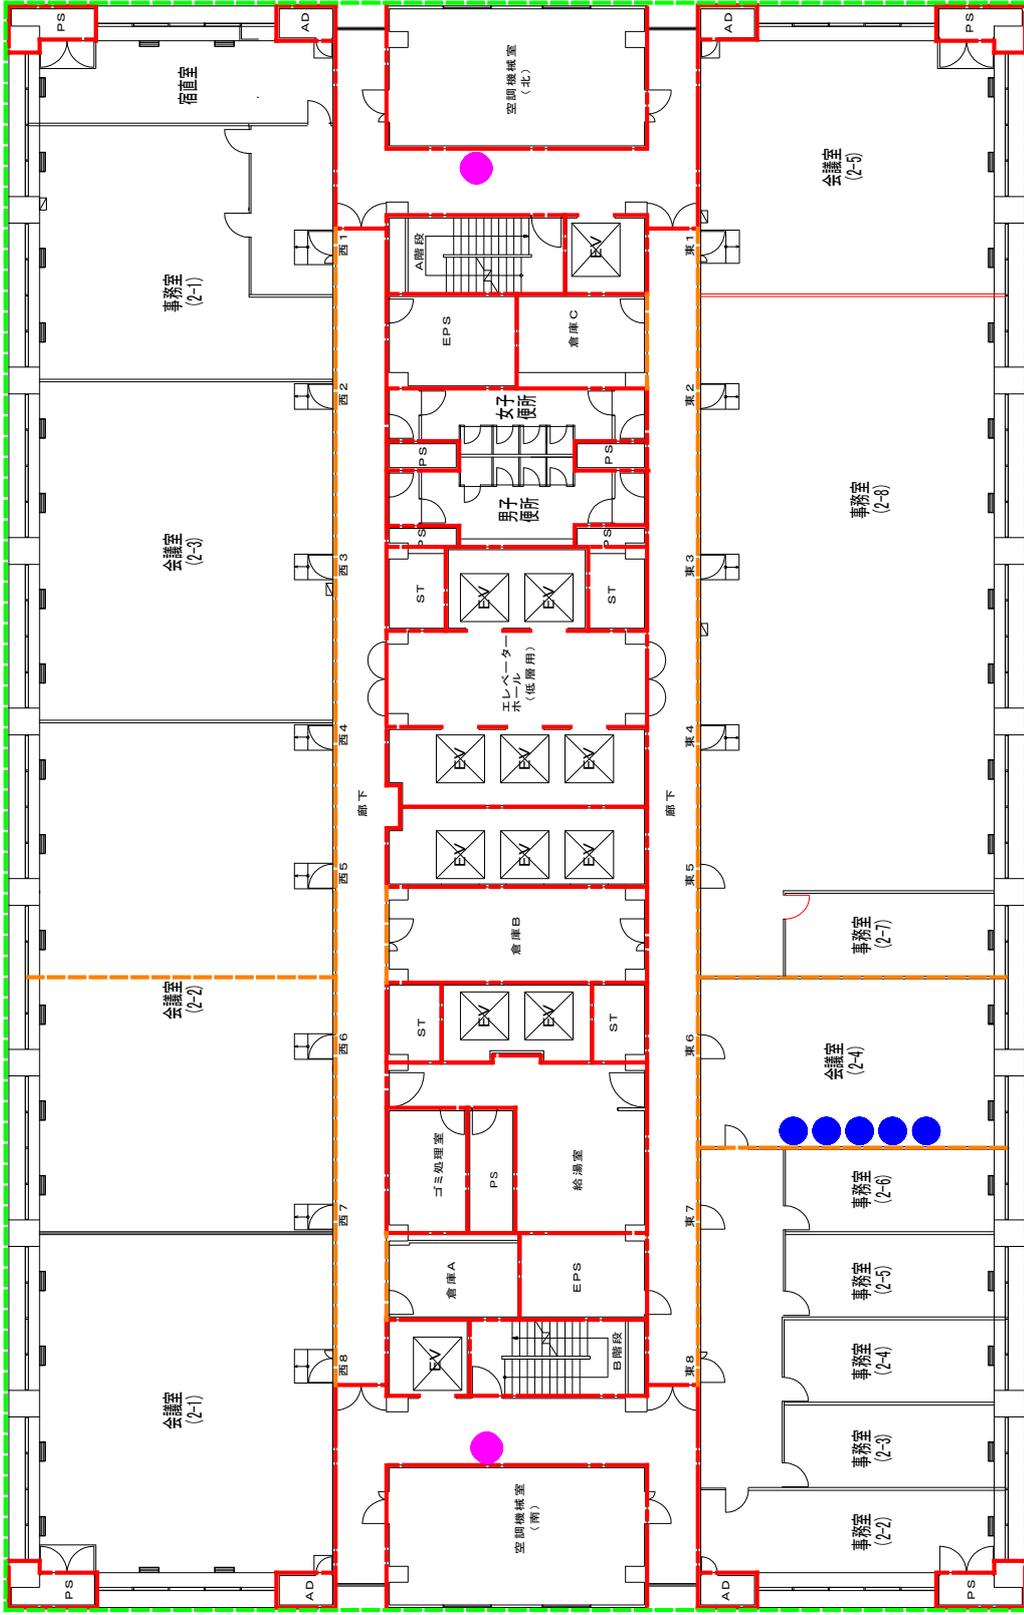


本館 2階 平面図

凡例

- 消火栓
- 防火区画
- 防火区画
- 防煙区画
- スプリンクラー消火設備
- パッケージ型消火設備

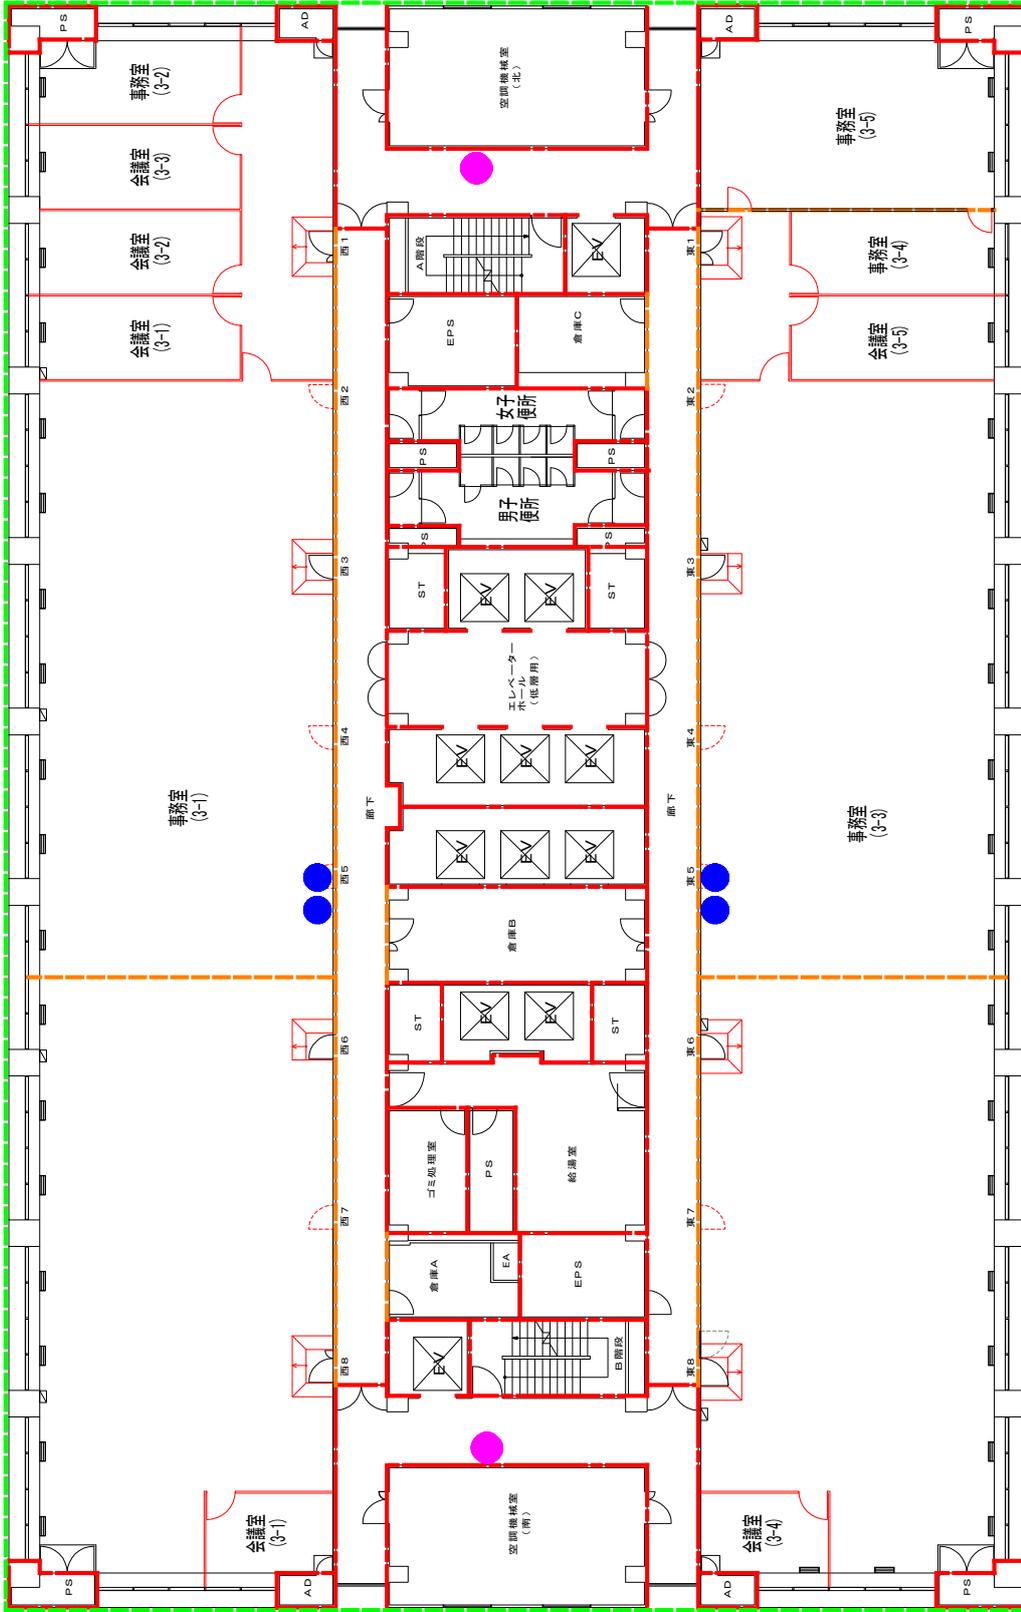


本館 3階 平面図

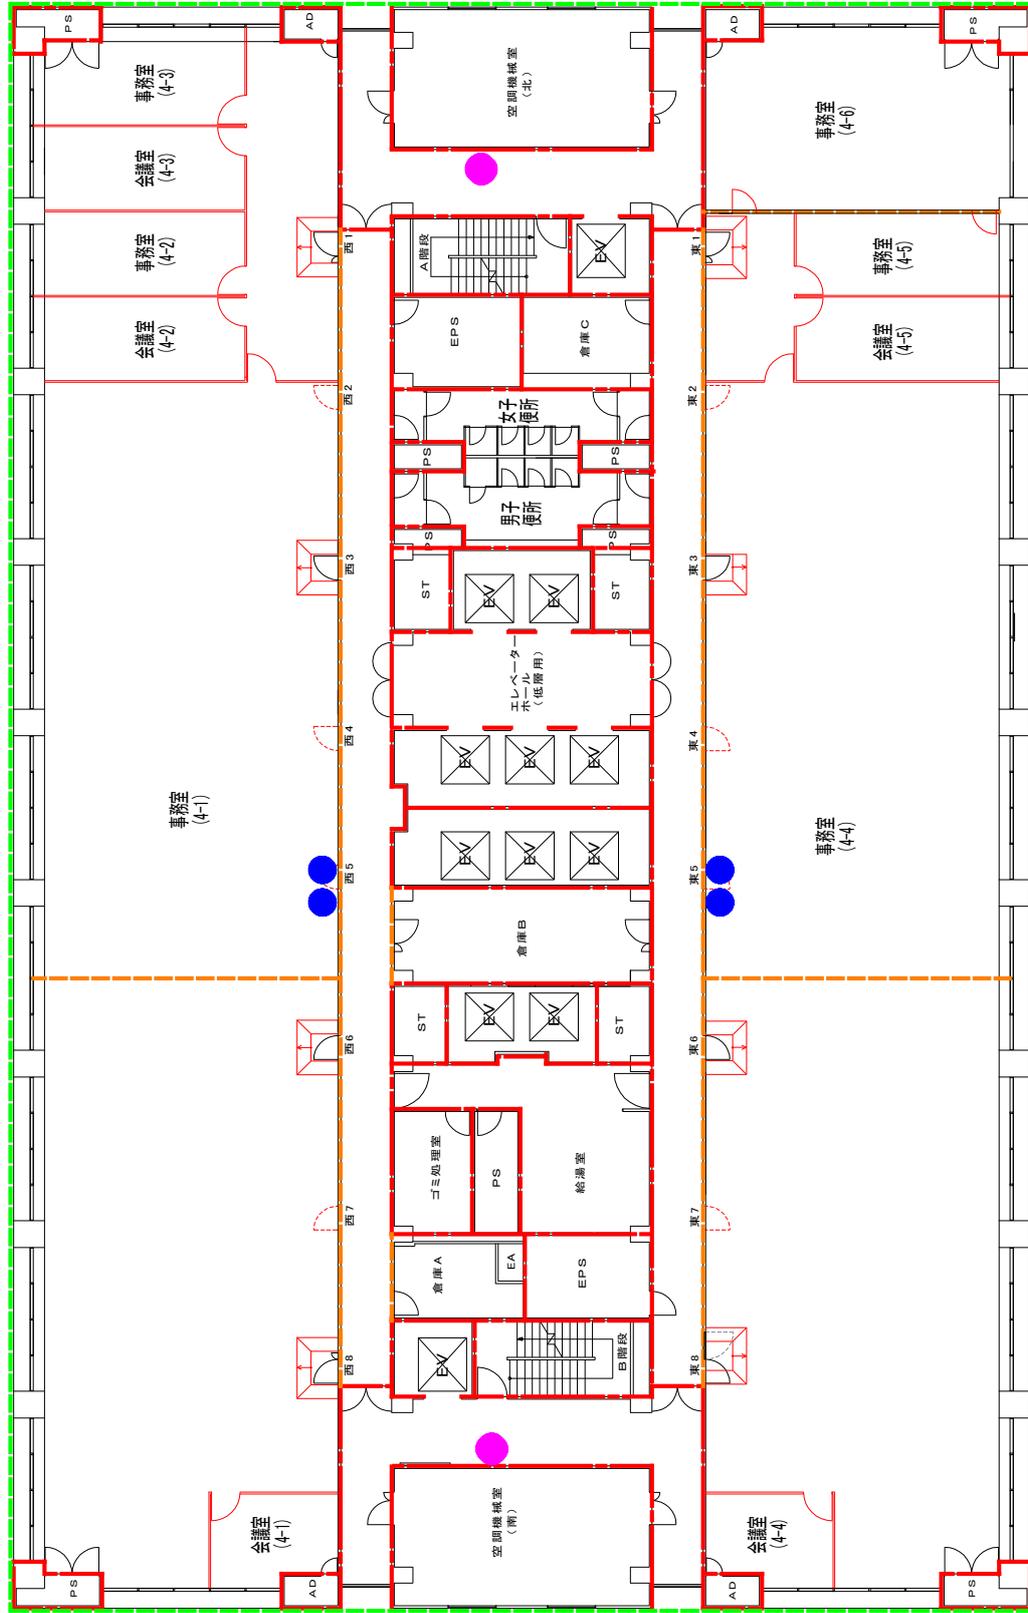

本館 4階 平面図

凡例

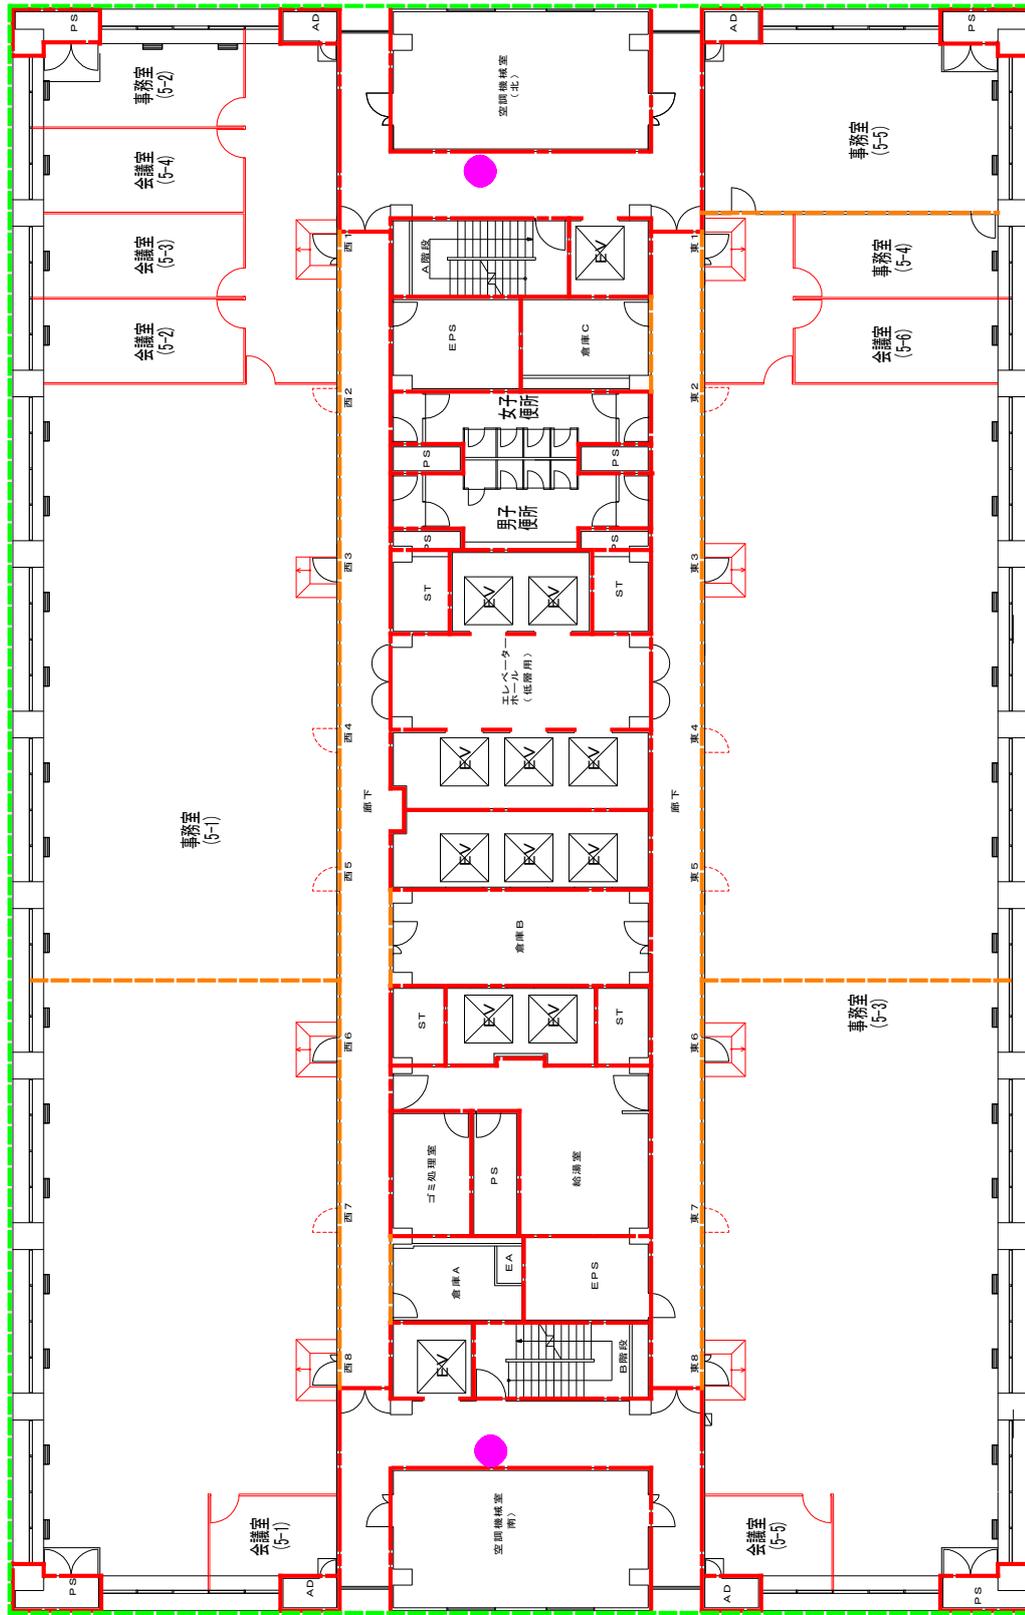

本館 5階 平面図


凡例


- 消火栓
- 防火区画
- 防煙区画
- スプリンクラー消火設備

凡例

- 消火栓
- パッケージ型消火設備
- 防火区画
- 防煙区画
- スプリンクラー消火設備

本館 6階 平面図

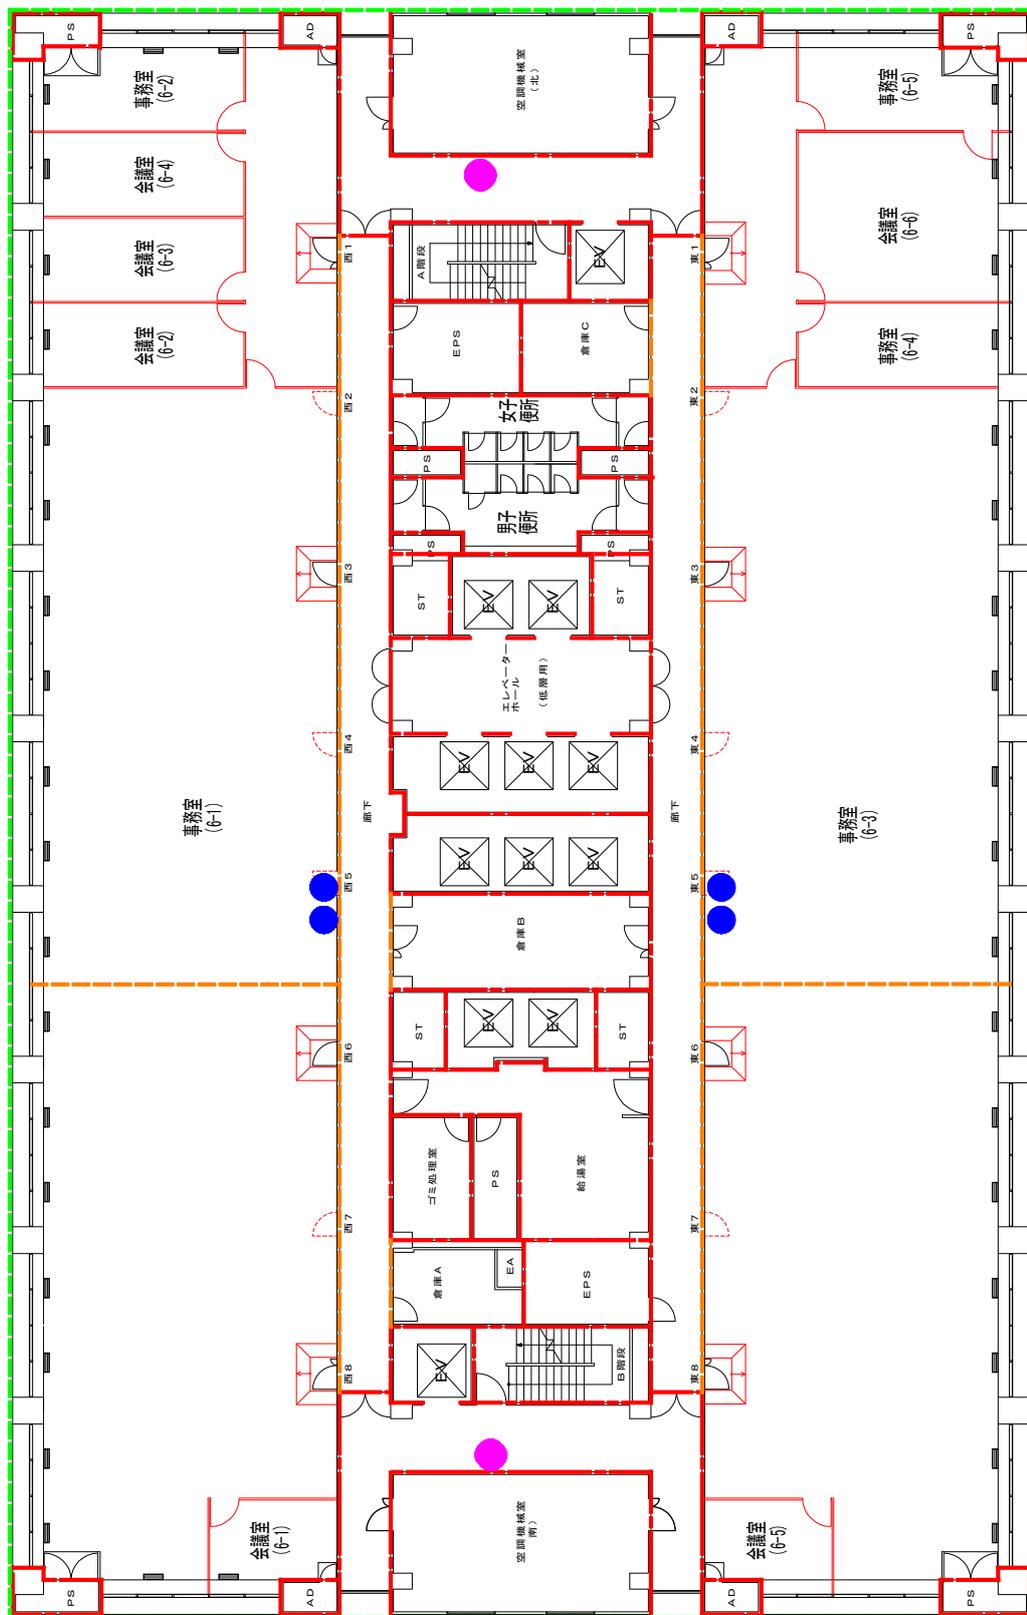


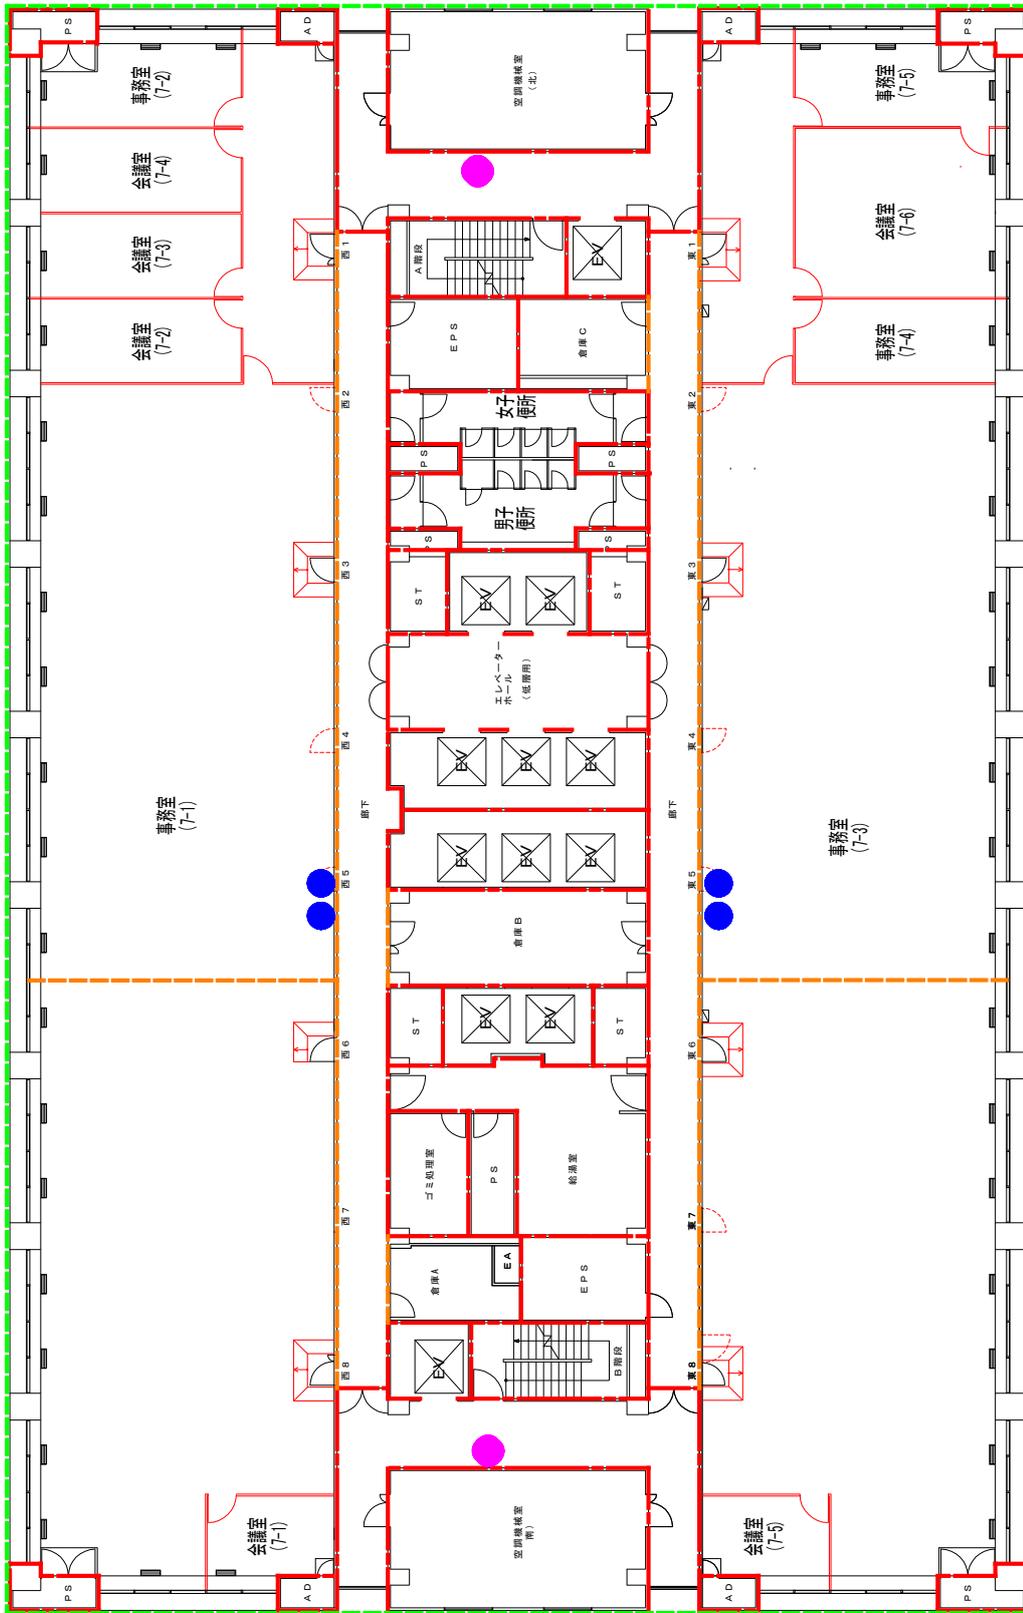

本館 7階 平面図

凡例


- 消火栓
- パッケージ型消火設備
- 防煙区画
- スプリンクラー消火設備
- 防火区画

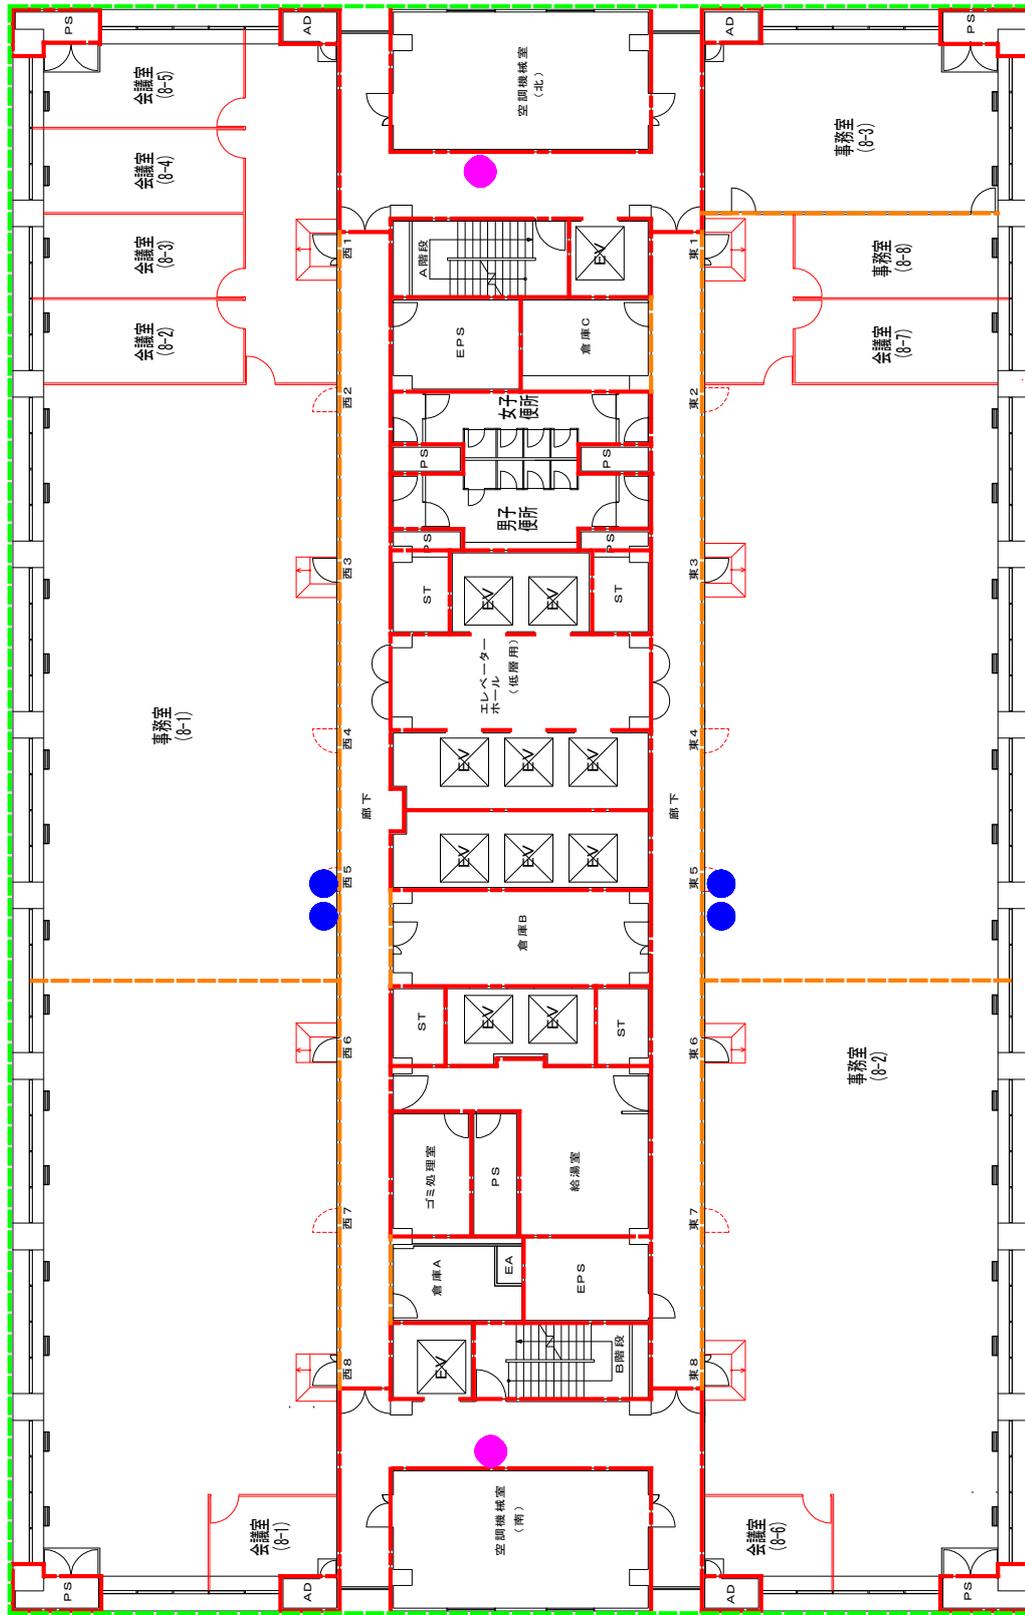

本館 8階 平面図

凡例


- 消火栓
- パッケージ型消火設備
- 防煙区画
- 防火区画
- スプリンクラー消火設備

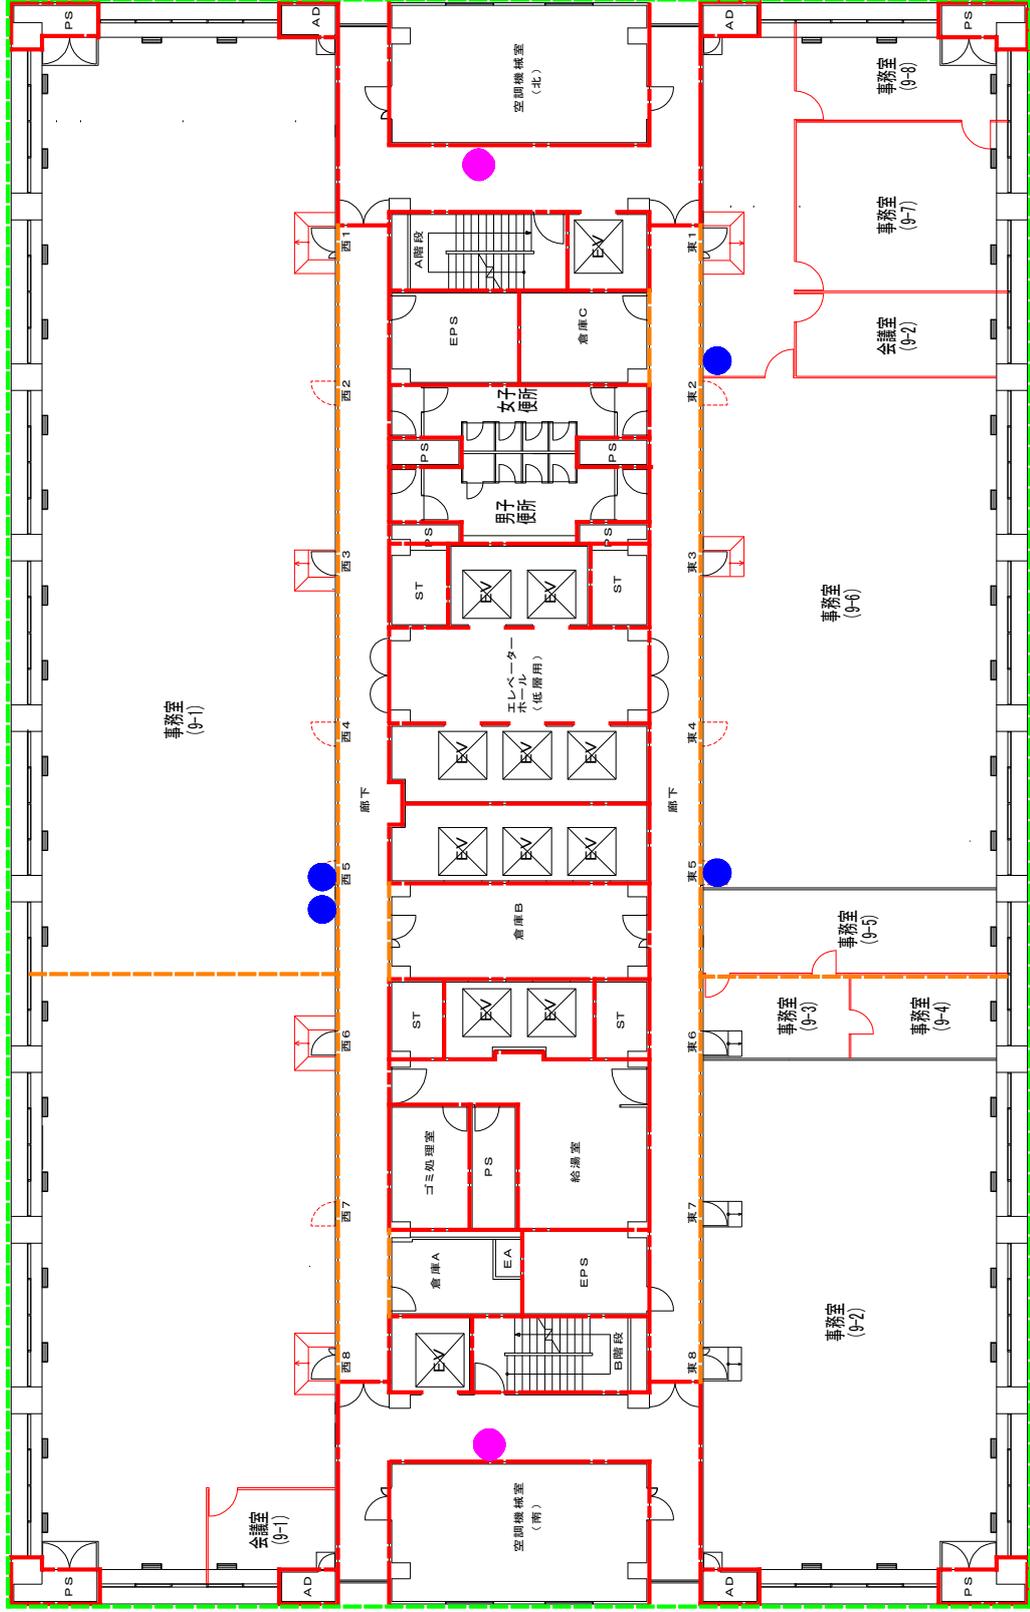

本館 9階 平面図

凡例


- 消火栓
- 防火区画
- 防煙区画
- 防煙区画
- スプリンクラー消火設備
- パッケージ型消火設備

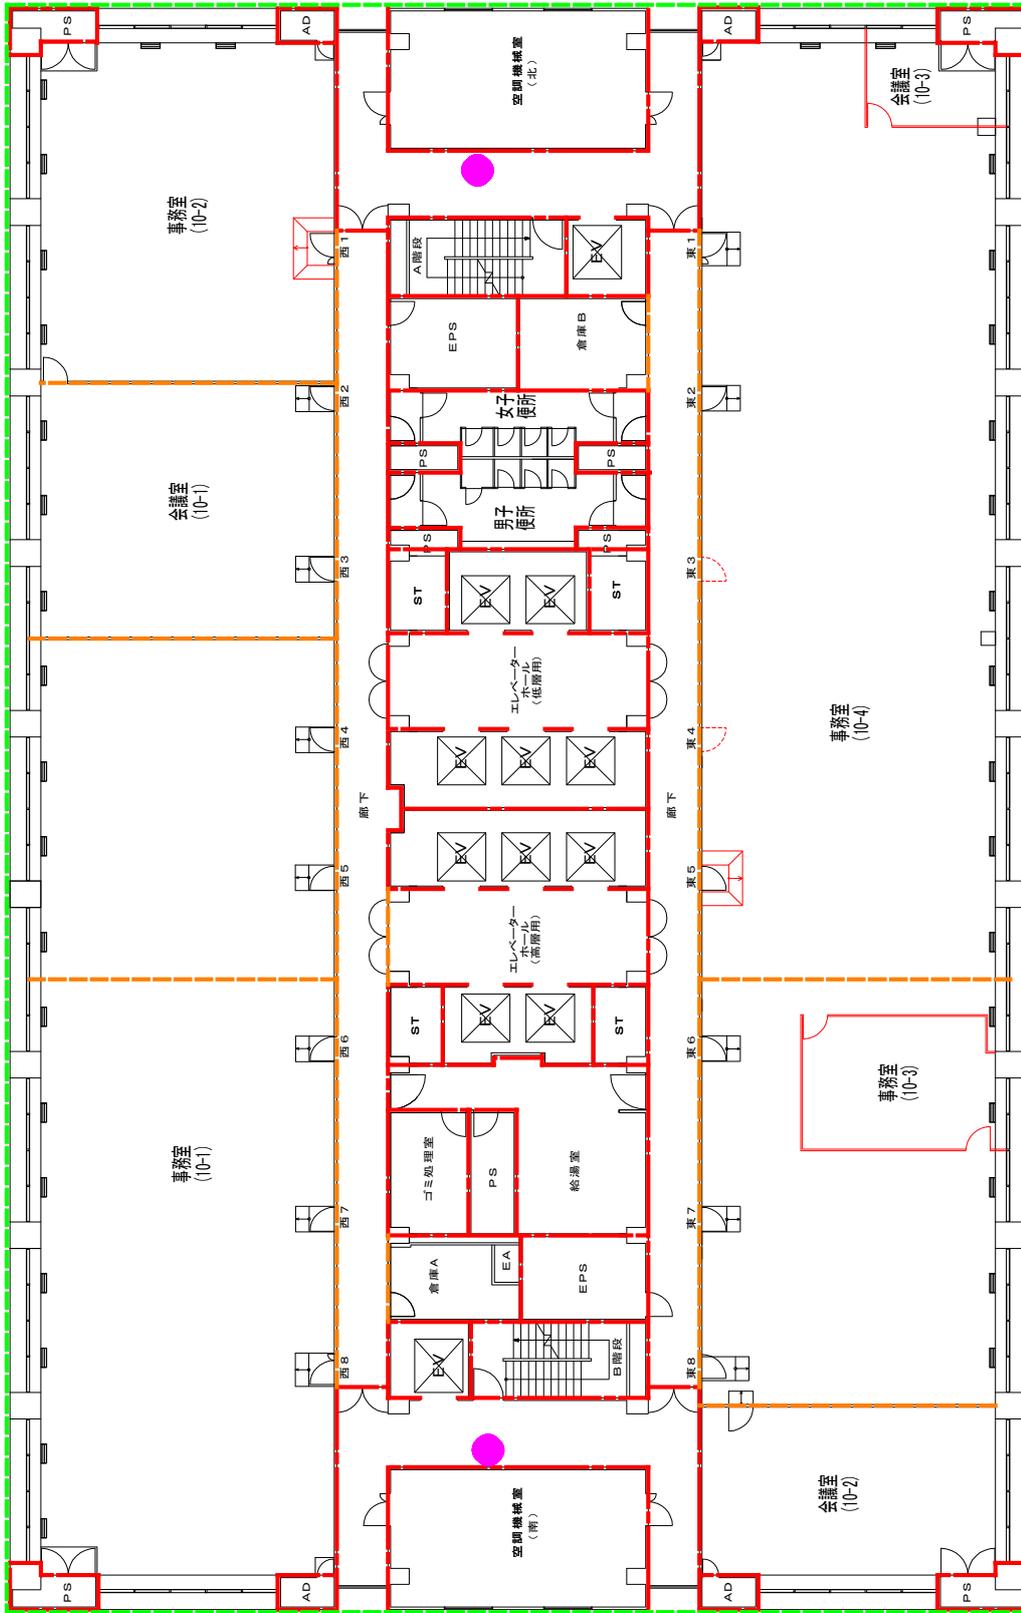

本館10階 平面図

凡例

- 消火栓
- 防火区画
- 防煙区画
- スプリンクラー消火設備

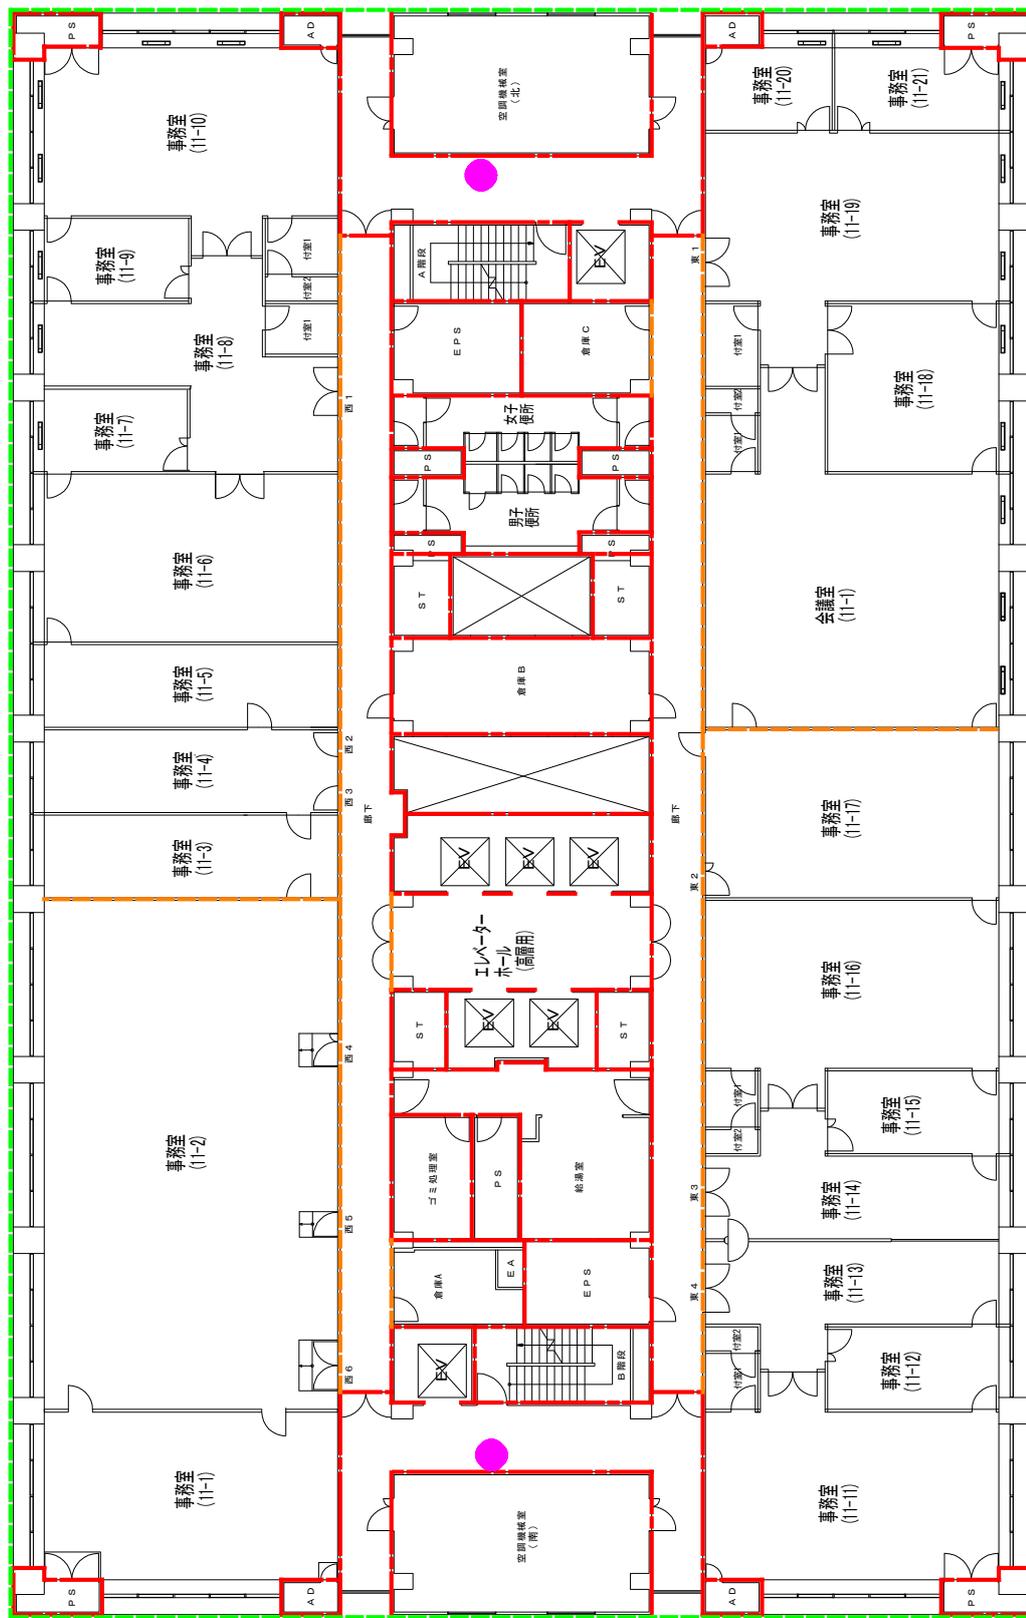

本館11階 平面図


凡例


- 消火栓
- 防火区画
- 防煙区画
- スプリンクラー消火設備

凡例

- 消火栓
- 防火区画
- 防煙区画
- スプリンクラー消火設備

本館12階 平面図

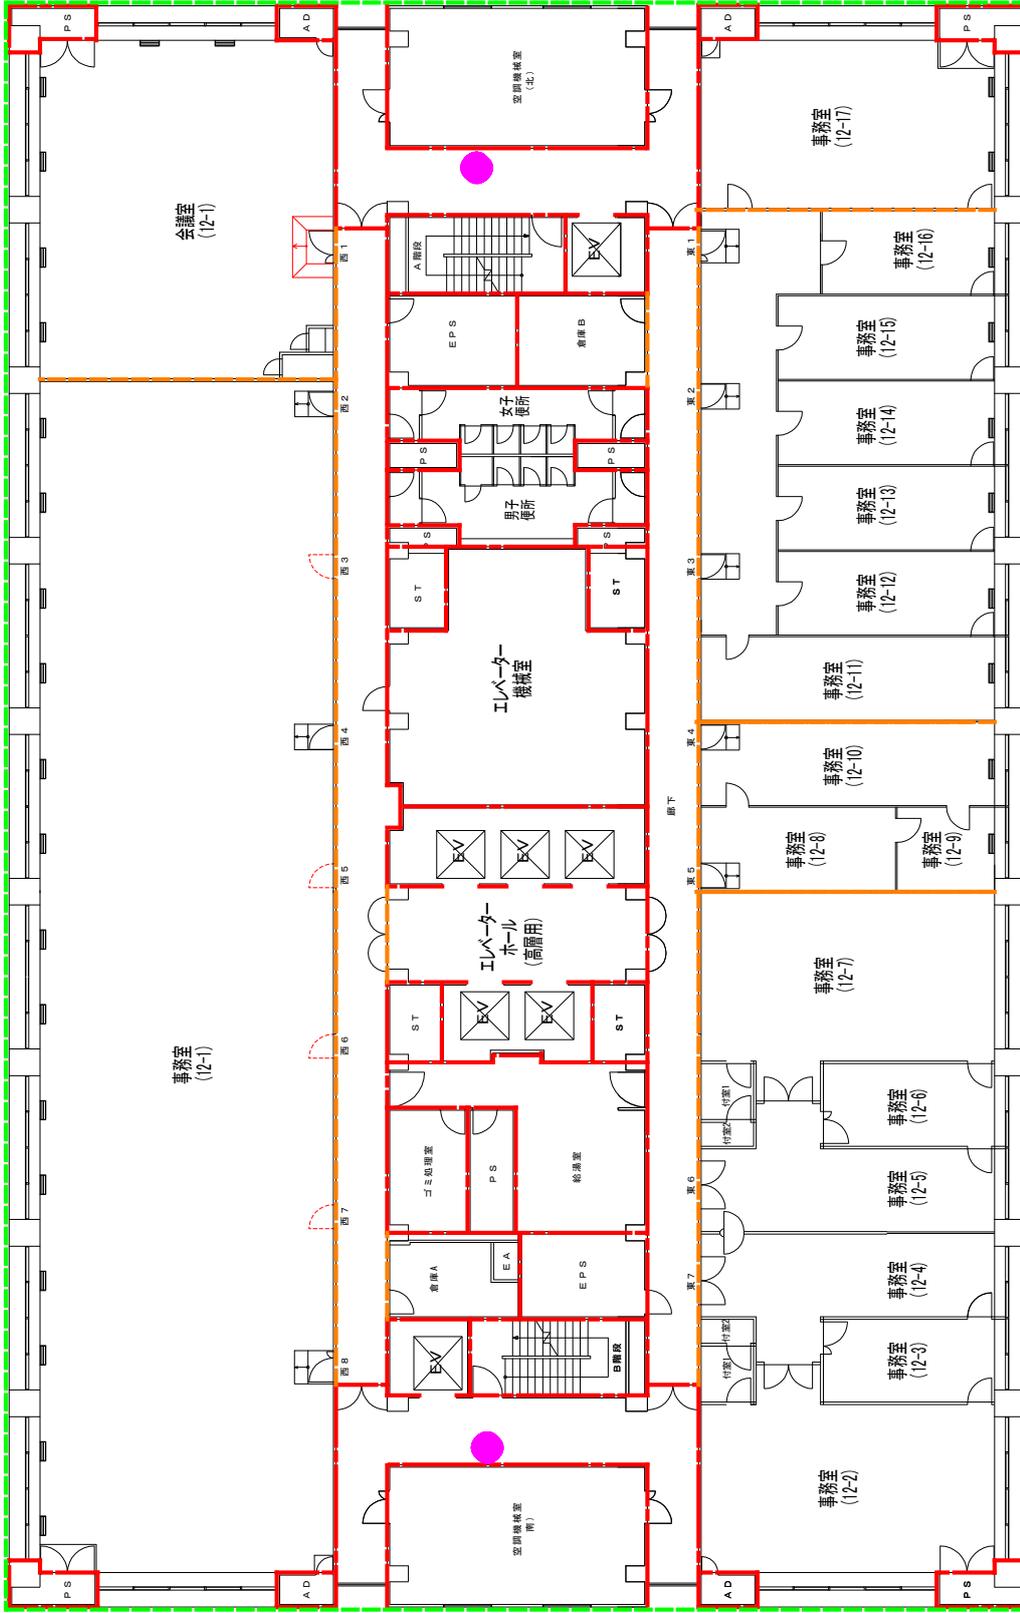


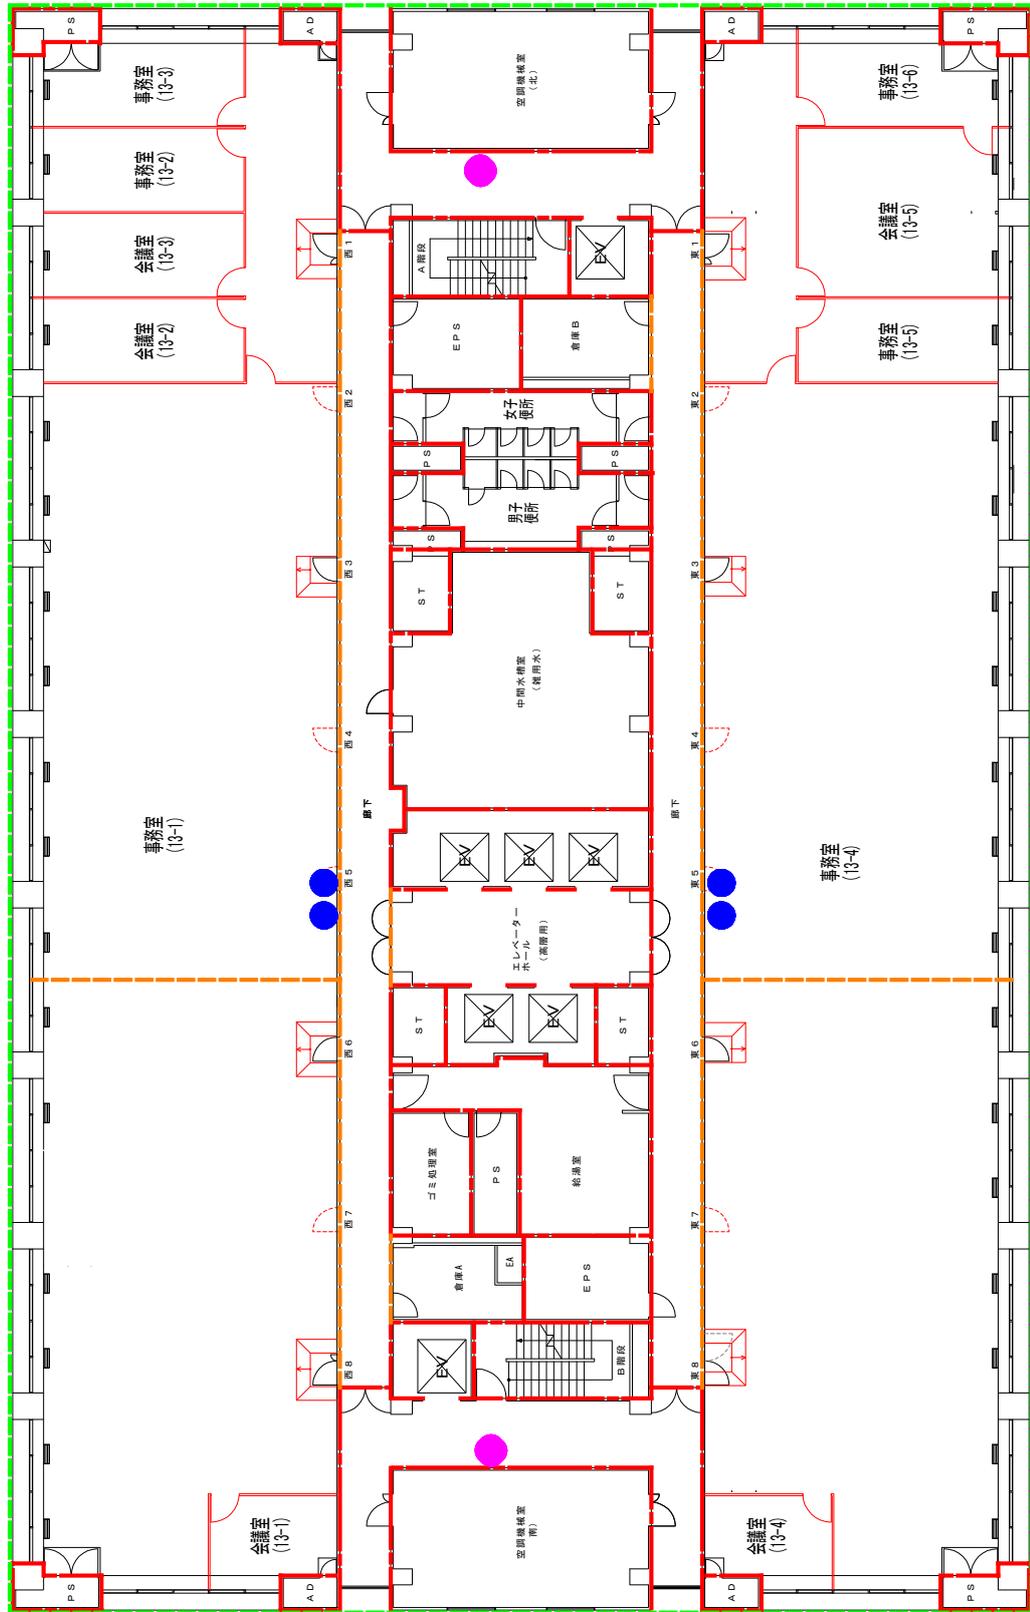

本館13階 平面図

凡例


- 消火栓
- 防火区画
- 防煙区画
- スプリンクラー消火設備
- パッケージ型消火設備

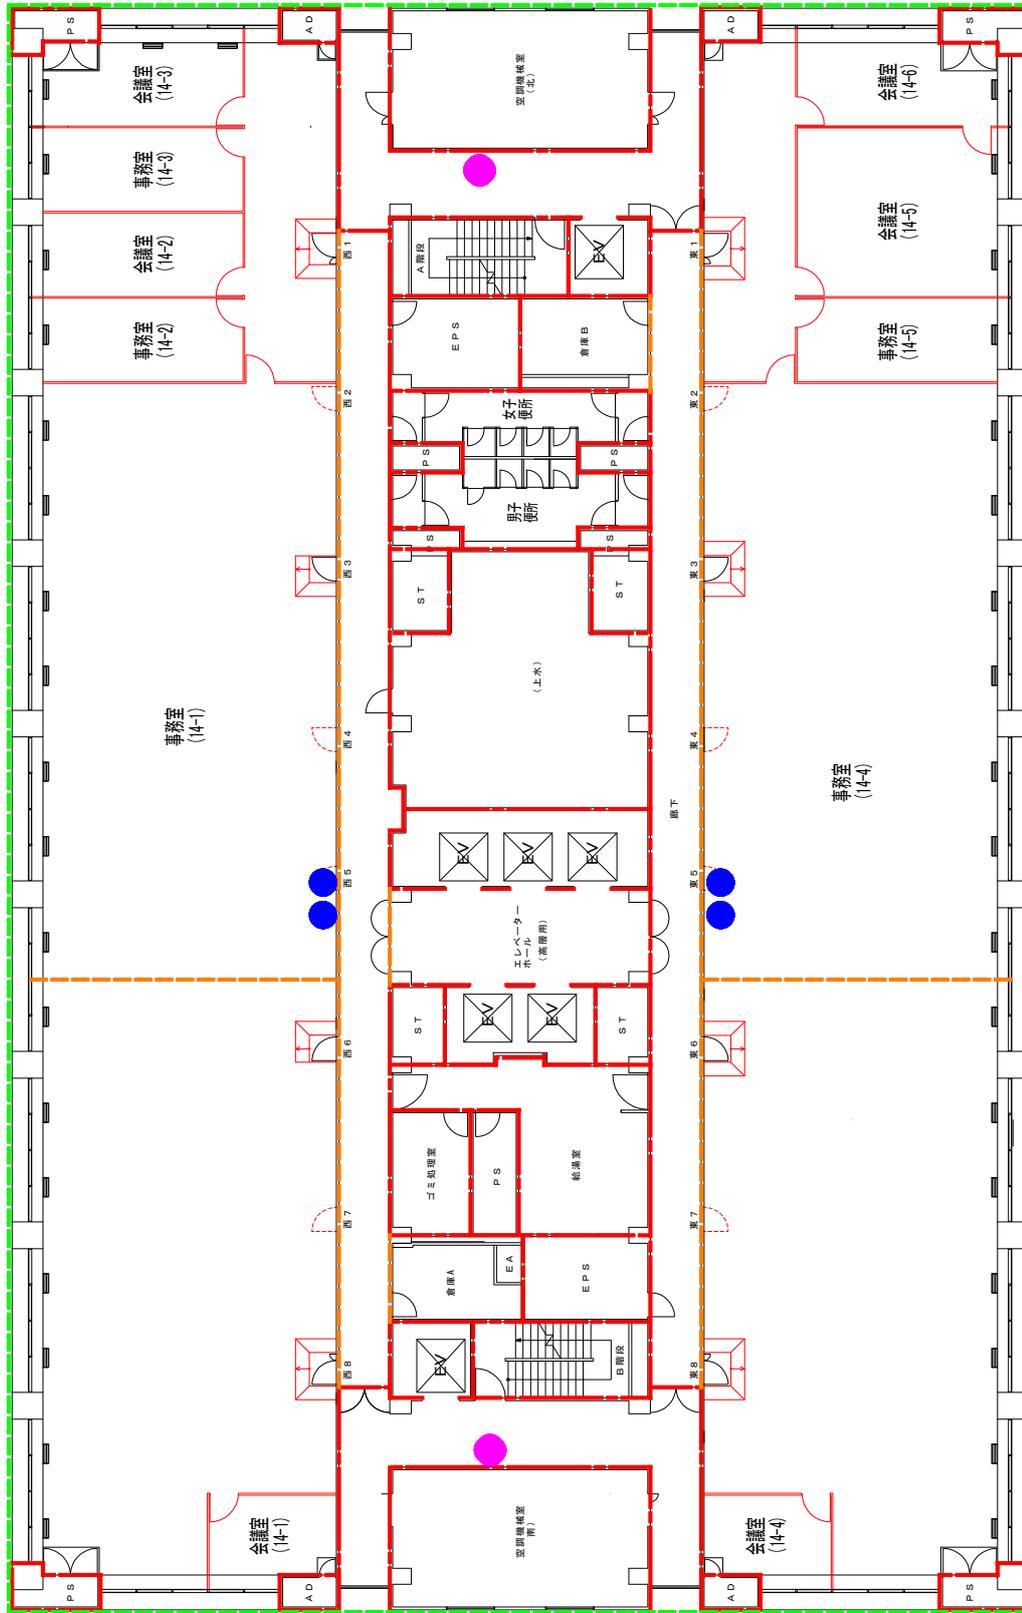

本館14階 平面図

凡例


- 消火栓
- スプリンクラー消火設備
- パッケージ型消火設備
- 防煙区画
- 防火区画

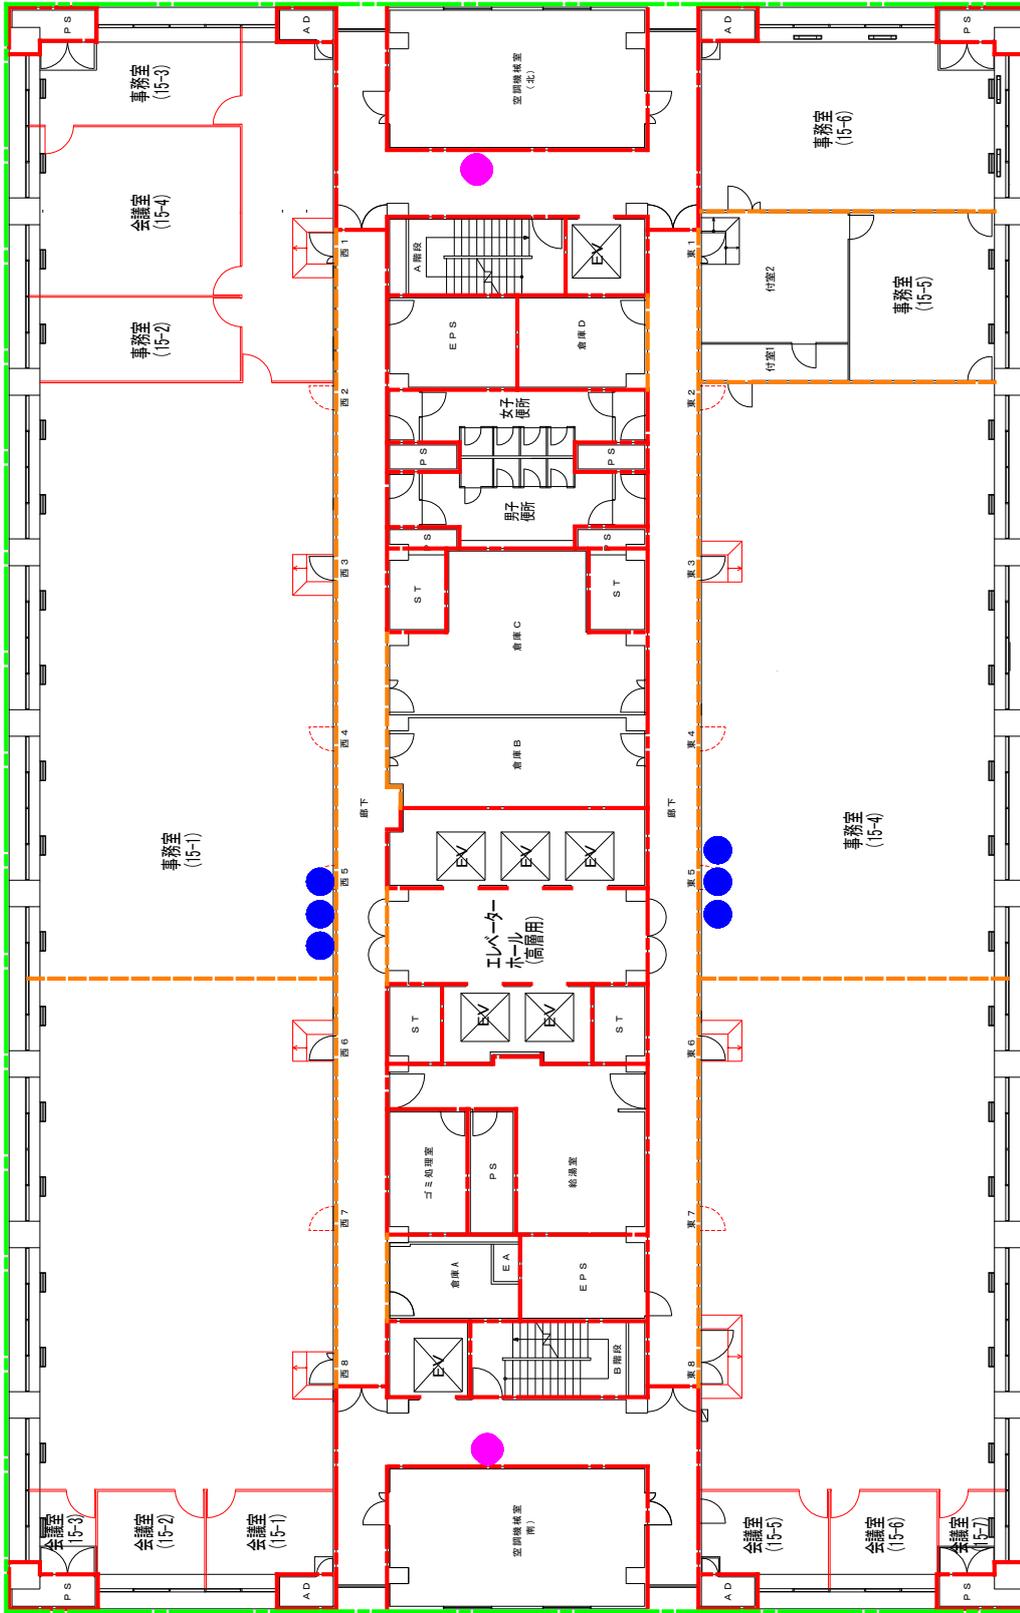

本館15階 平面図

凡例

- 消火栓
- バケージ型消火設備
- 防火区画
- 防煙区画
- スプリンクラー消火設備
- パッケージ型消火設備

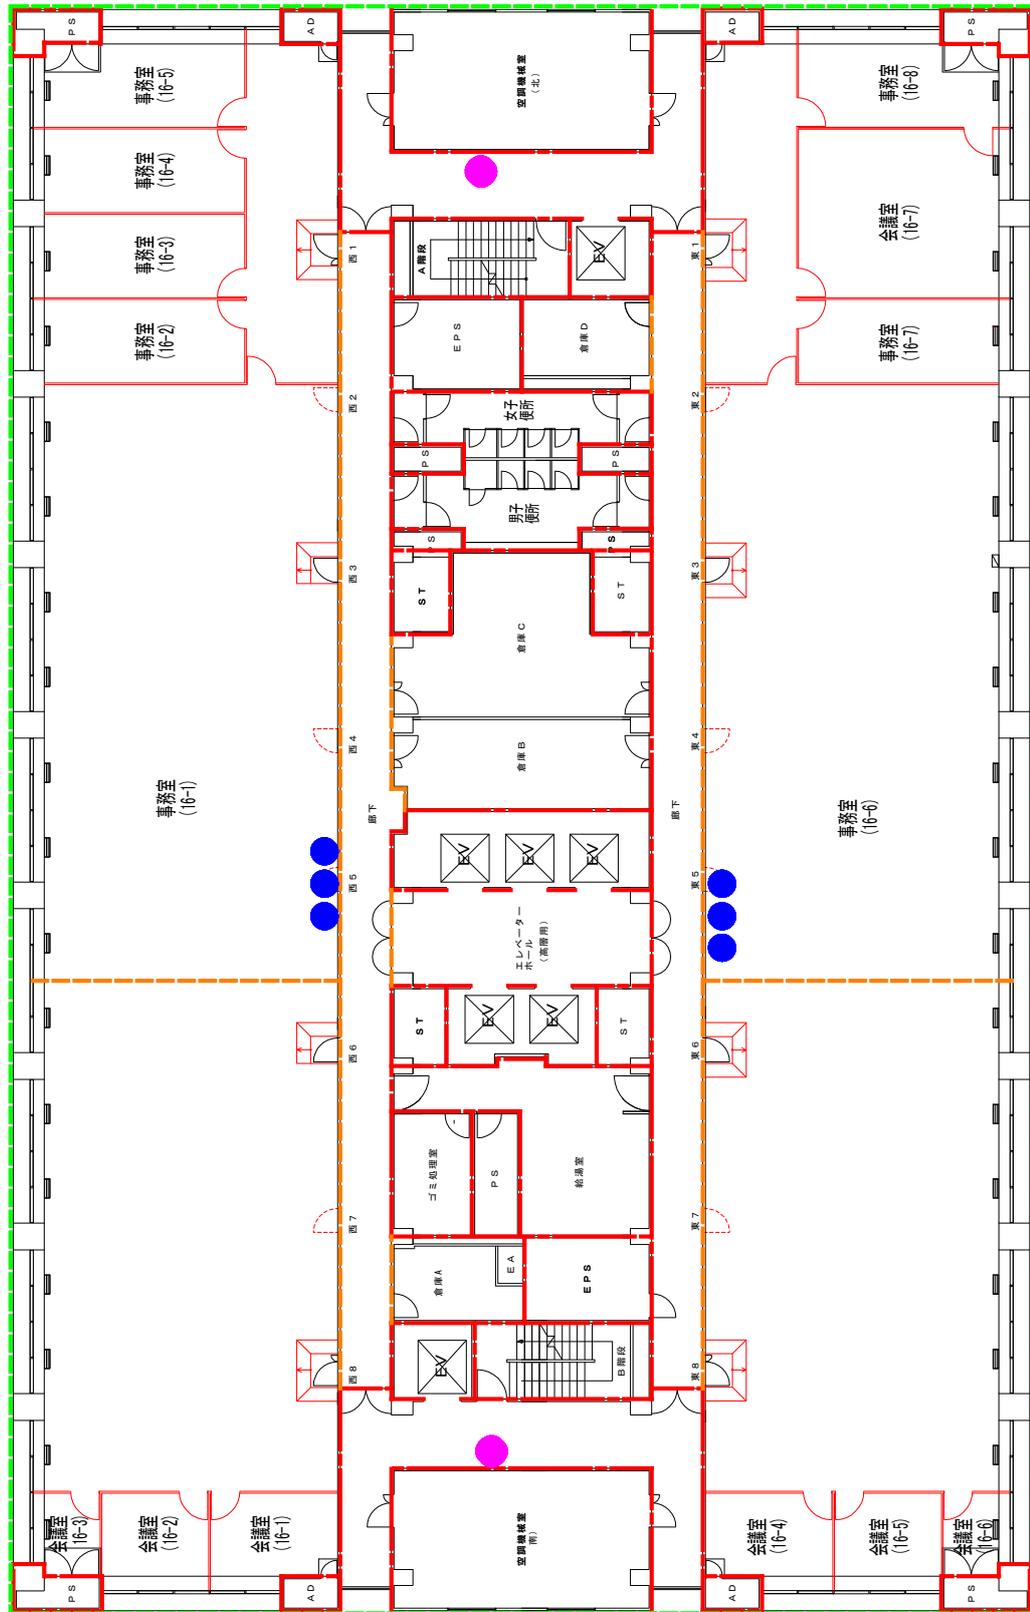

本館16階 平面図

凡例


- 消火栓
- 防火区画
- 防煙区画
- スプリンクラー消火設備
- パッケージ型消火設備




本館17階 平面図

凡例

- 消火栓
- 防火区画
- 防煙区画
- スプリンクラー消火設備

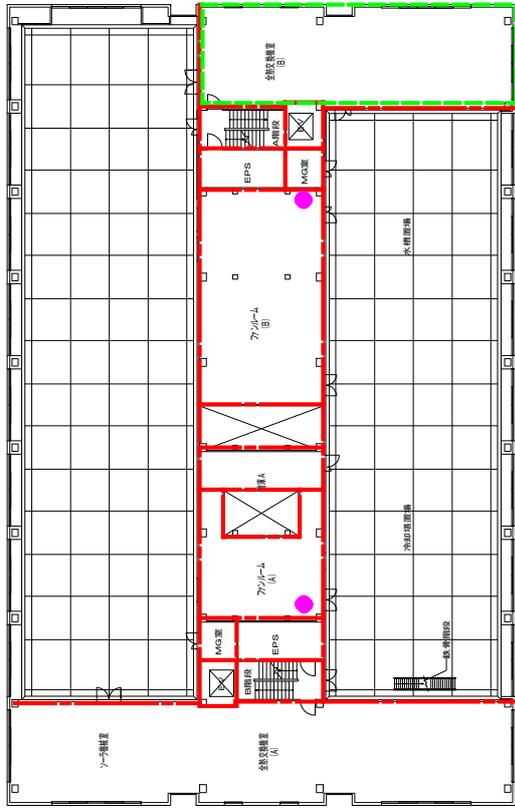


本館 18階平面図

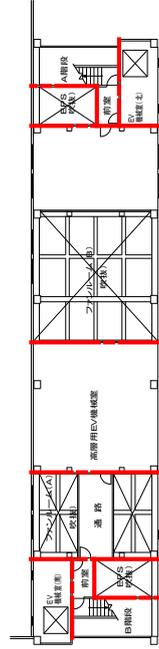

本館 MR階平面図

凡例

- 消火栓
- 防火区画
- 防煙区画
- スプリンクラー消火設備

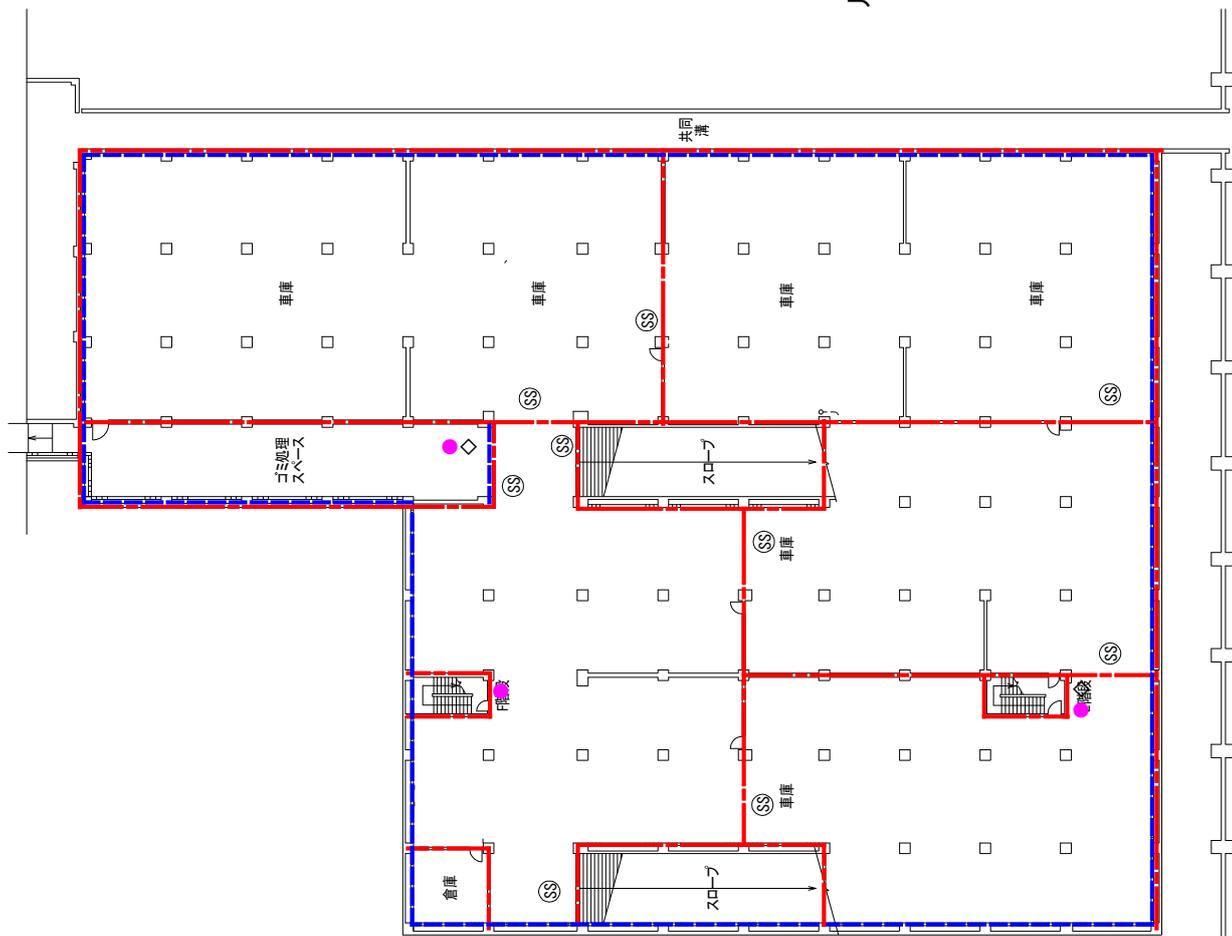


凡例

- 消火栓
- ◻ 泡消火設備
- ◻ スプリンクラー消火設備
- ◻ 防火区画
- ◇ 消火栓(放水口)
- Ⓢ 防火シャッター

車庫・厚生棟 地下2F平面図

凡例

- 消火栓
- ◊ 消火栓(放水口)
- ⑧ 防火シャッター
- ⑧ 防火区画
- ⑧ 防煙区画
- 泡消火設備
- 簡易自動消火設備
- スプリンクラー消火設備
- 防火区画
- 防煙区画

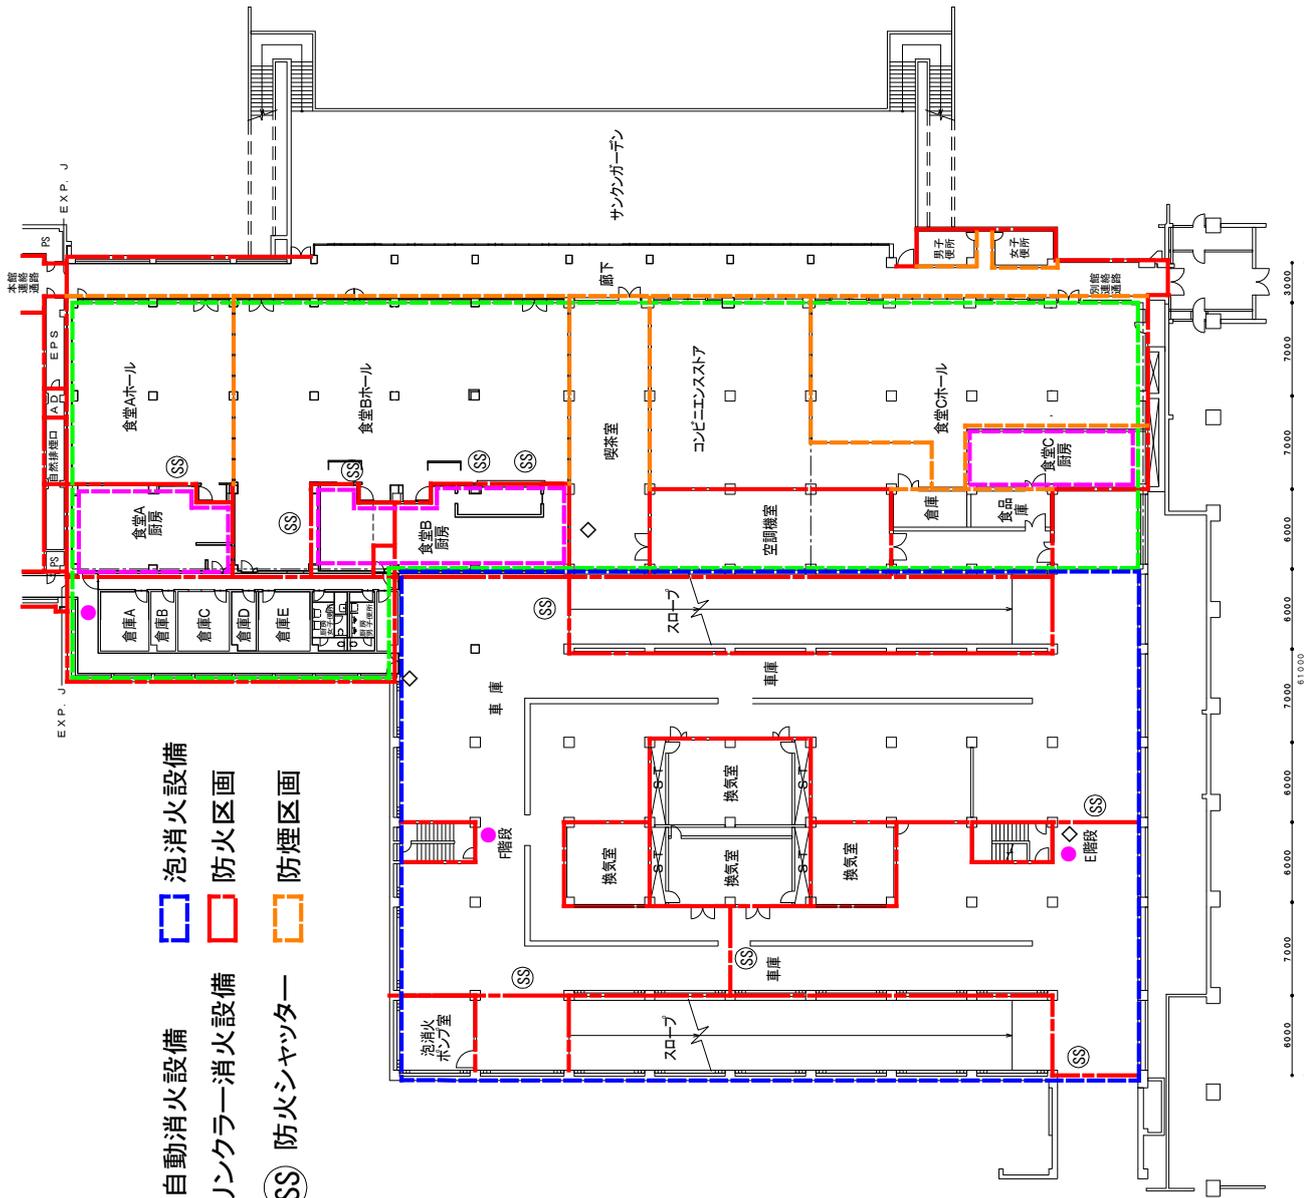


車庫・厚生棟 地下1F平面図



別館 地下2階平面図


凡例

- 消火栓
- 防火区画
- 防煙区画
- ハロゲン化物消火設備(FK-5-1-12)
- 不活性ガス消火設備(N2)

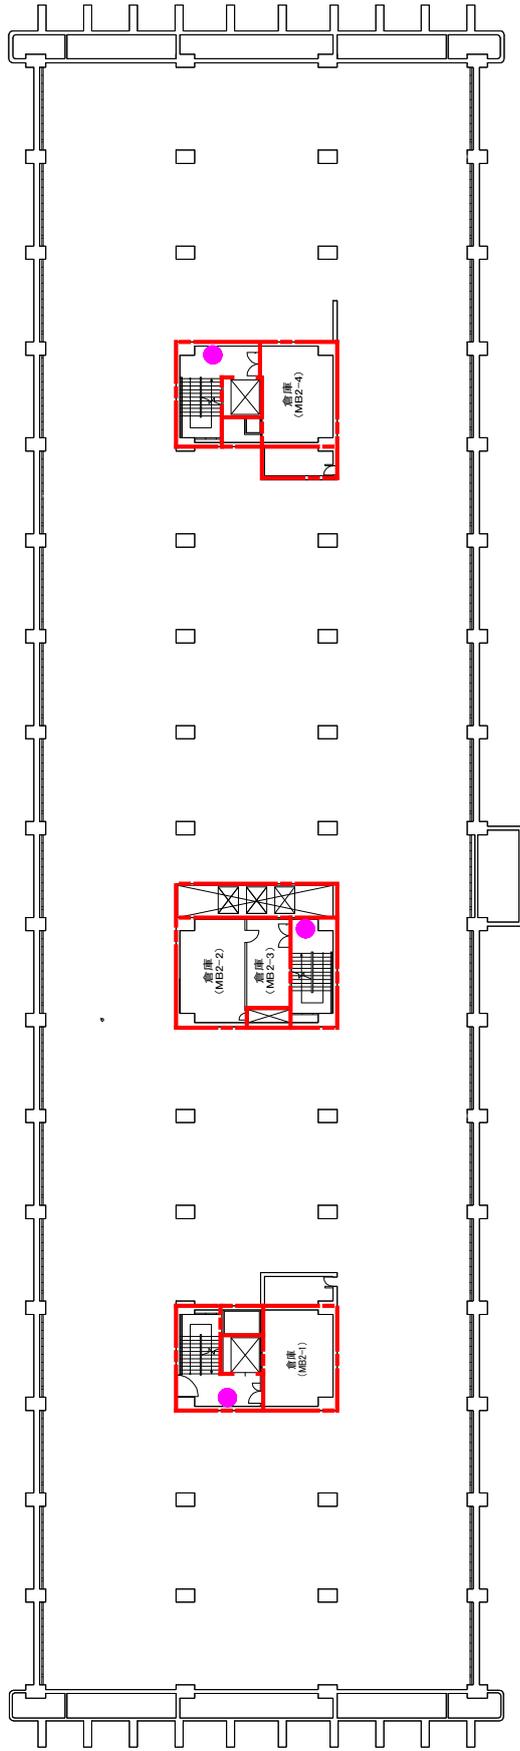

別館 MB 2 階平面図


- 凡例
- 消火栓
 - 防火区画

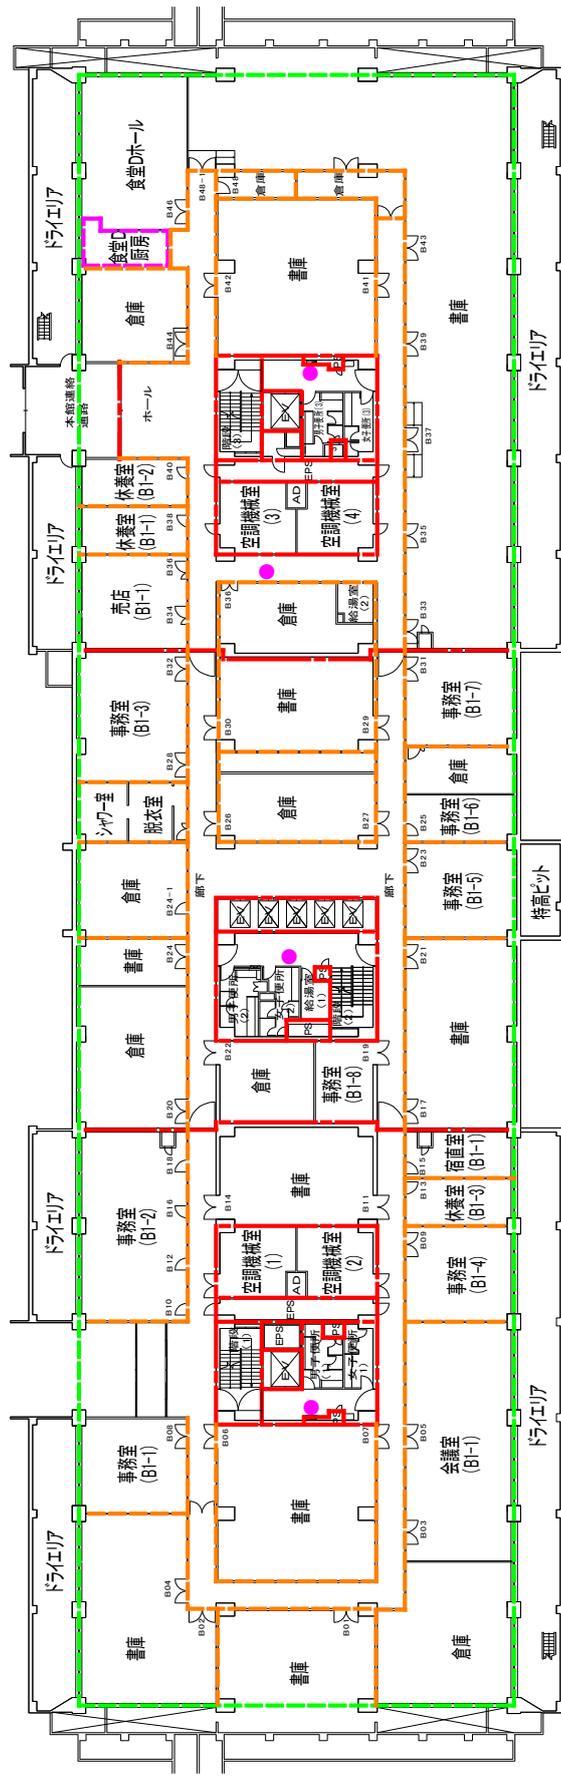

別館 地下1階平面図

凡例


- 消火栓
- 防火区画
- 防煙区画
- 簡易自動消火設備
- スプリンクラー消火設備

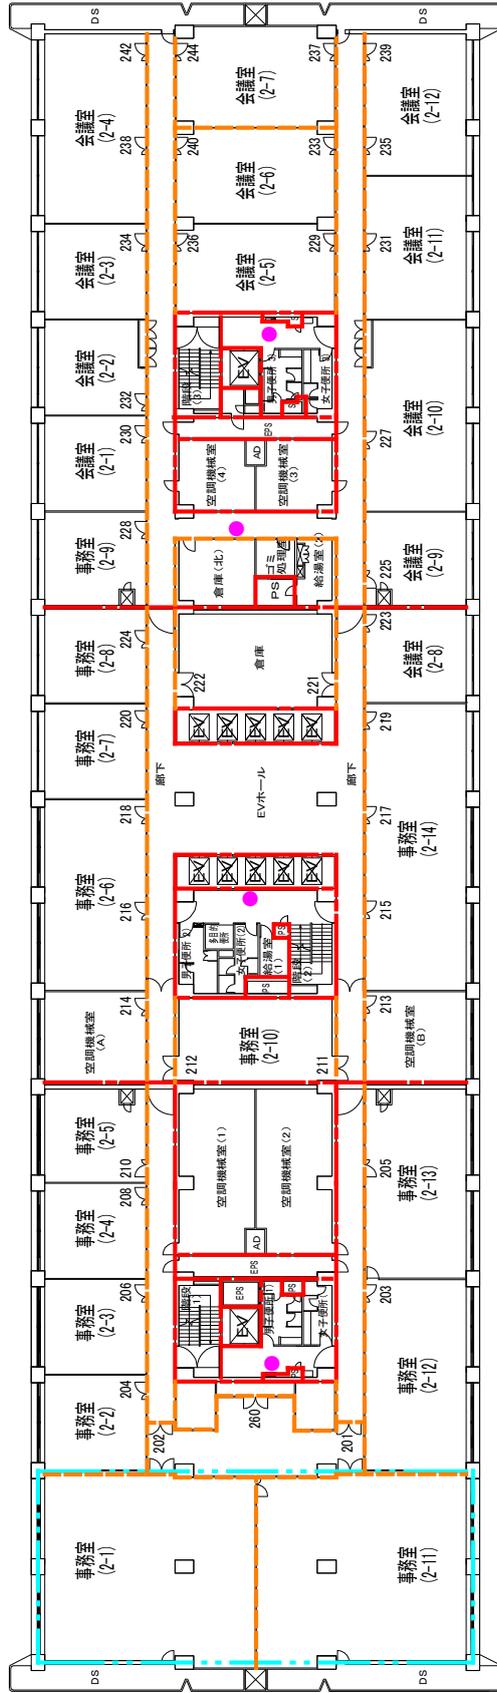

別館 2階平面図

凡例


- 消火栓
- 防火区画
- 防煙区画
- 不活性ガス消火設備(N2)

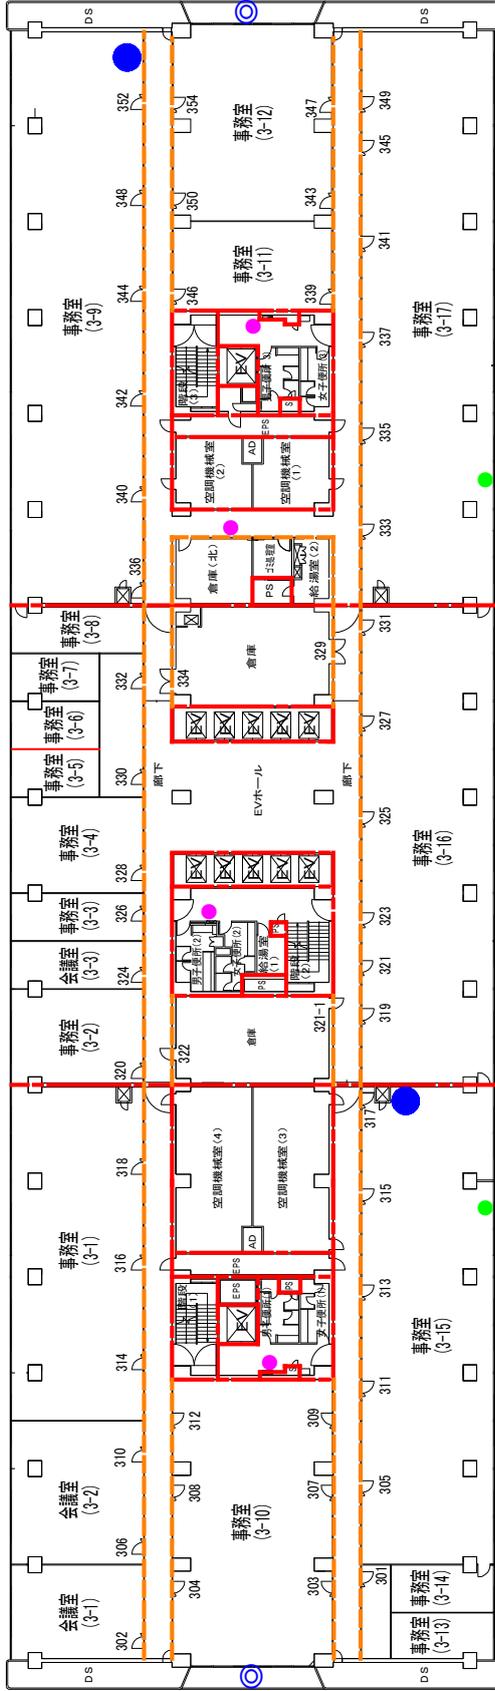

別館 3階平面図

凡例


- 消火栓
- 防火区画
- 防煙区画
- 緩降機
- 救助袋
- パッケージ型消火設備

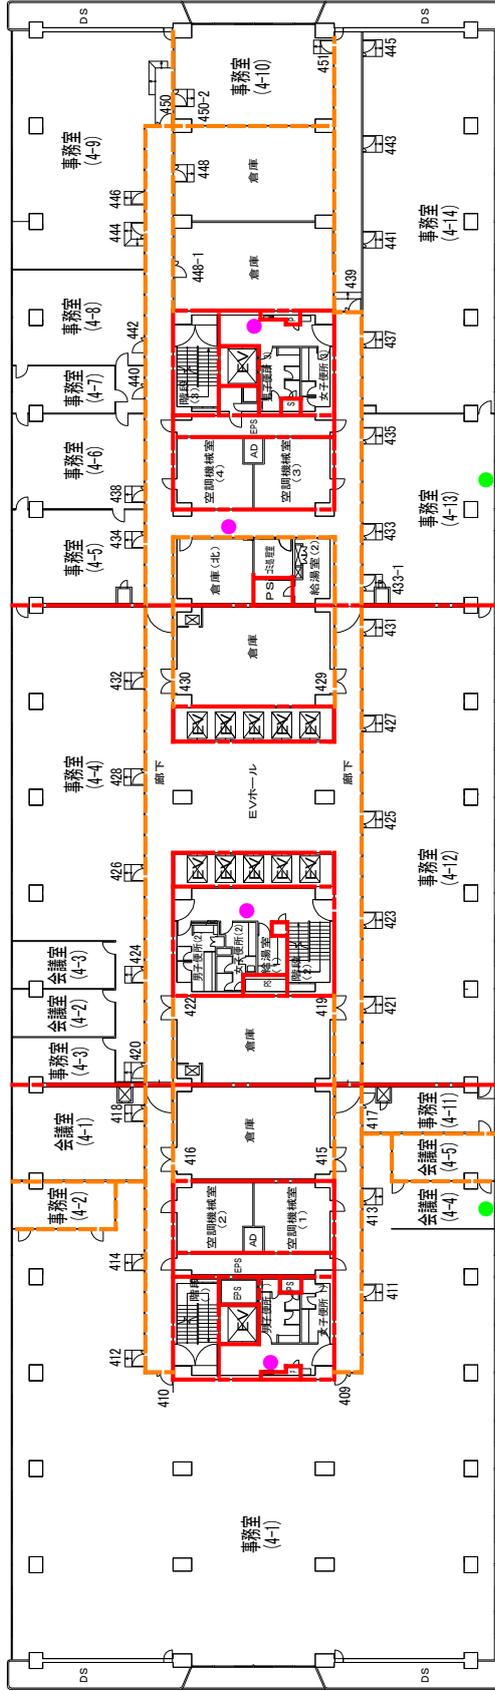

別館 4階平面図

凡例


- 消火栓
- 防火区画
- 防火区画
- 防煙区画
- ◎ 緩降機
- 救助袋

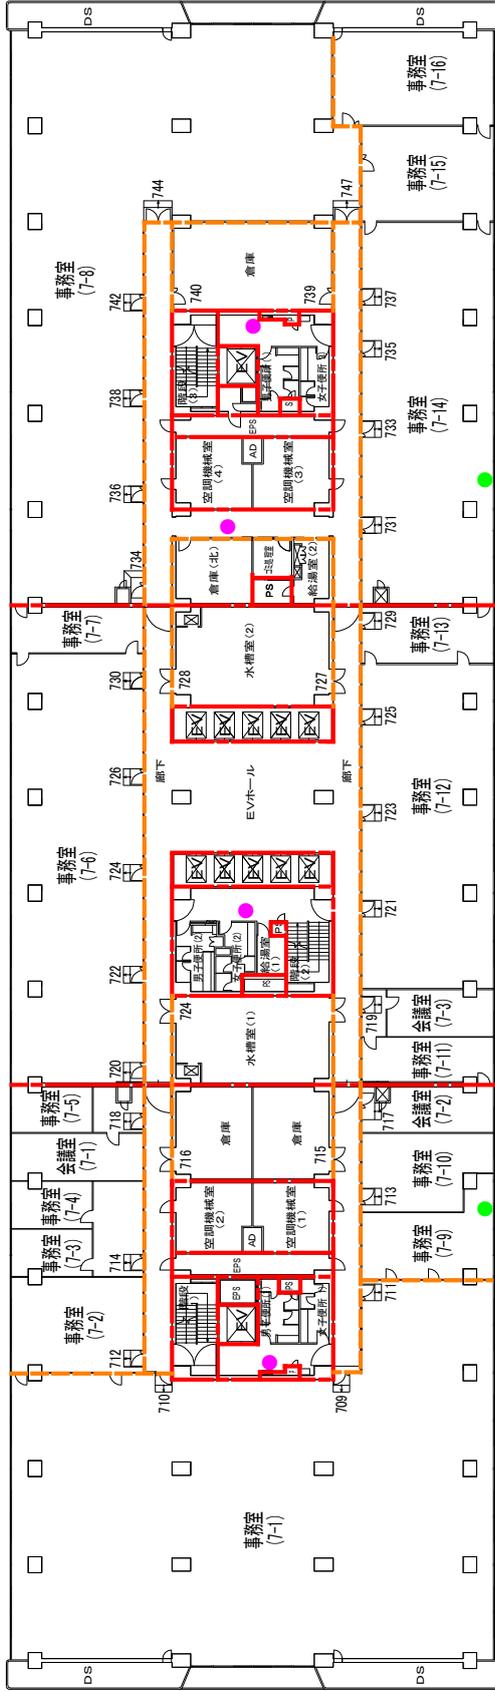

別館 7階平面図

凡例


- 消火栓
- 防火区画
- 防煙区画
- 緩降機
- 救助袋

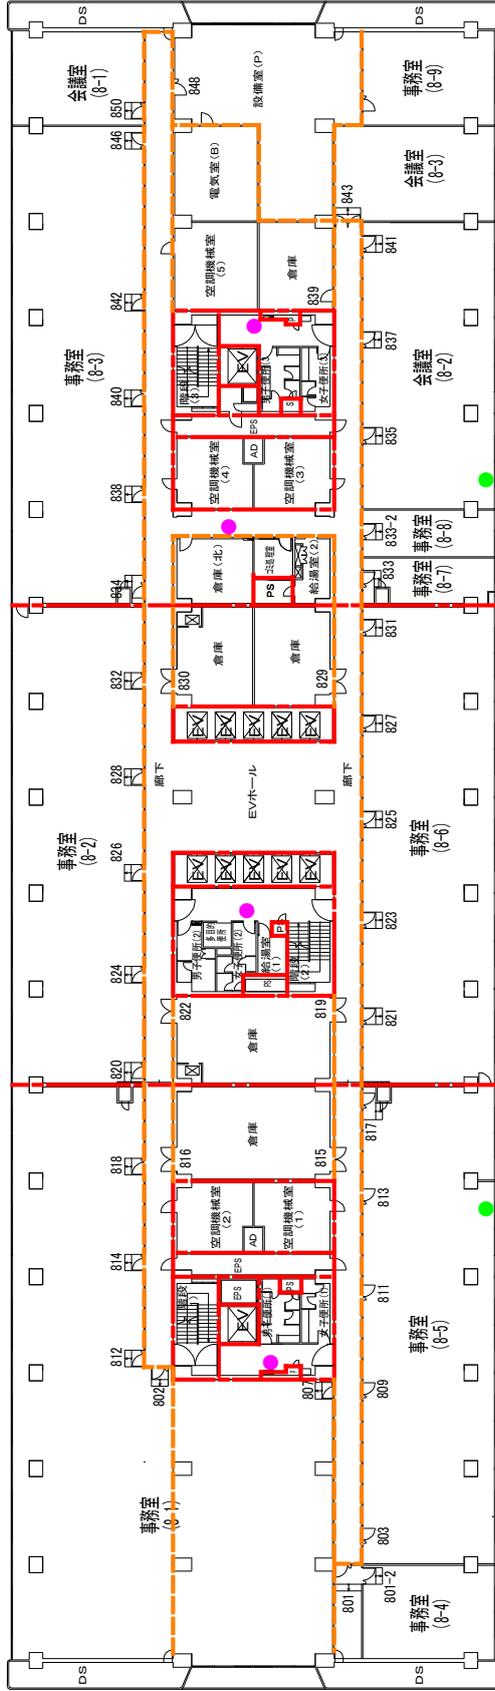

別館 8階平面図

凡例


- 消火栓
- 防火区画
- 防煙区画
- 緩降機
- 救助袋

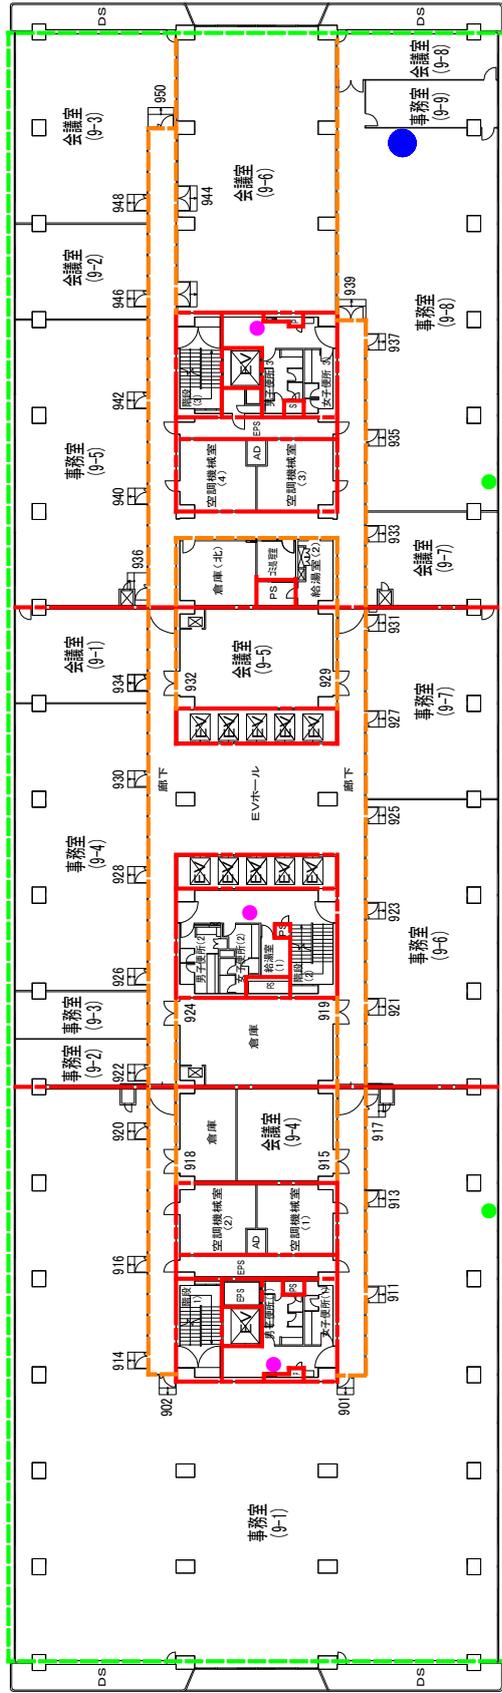

別館 9階平面図

凡例


- 消火栓
- 防煙区画
- 防火区画
- 防煙区画
- 緩降機
- 救助袋
- スプリングローラー消火設備
- パッケージ型消火設備

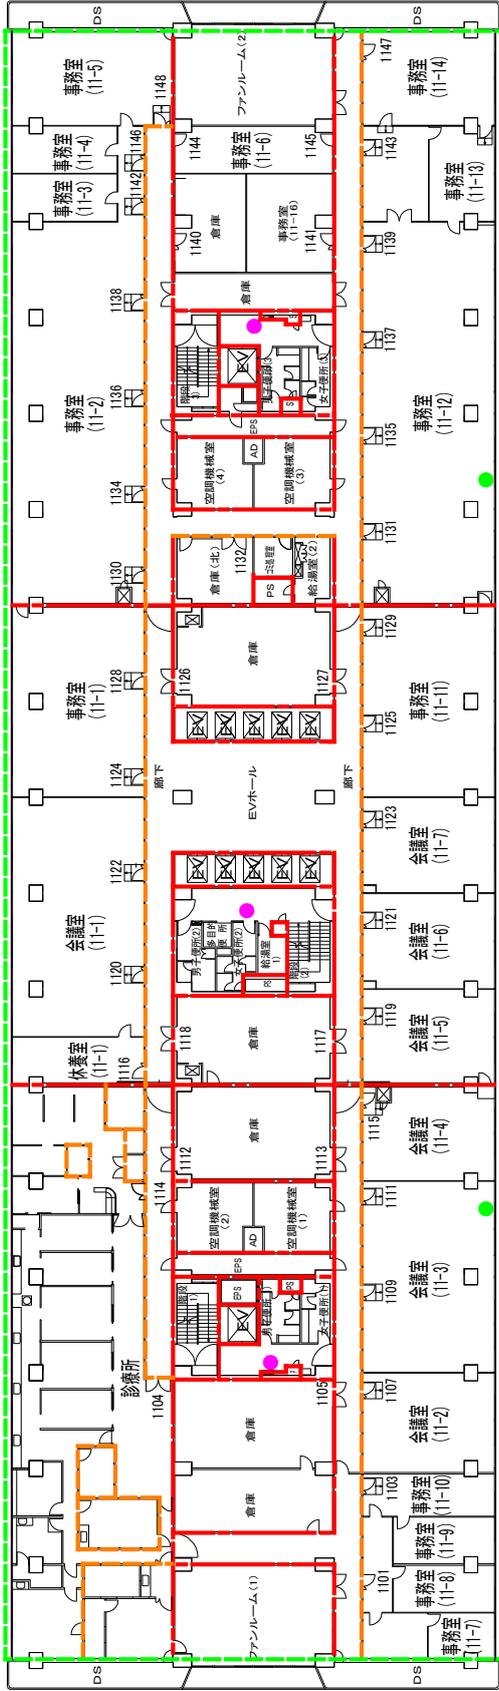

別館1 1階平面図

凡例

- 消火栓
- 防煙区画
- 防火区画
- 防煙区画
- 緩降機
- 救助袋
- スプリンクラー消火設備

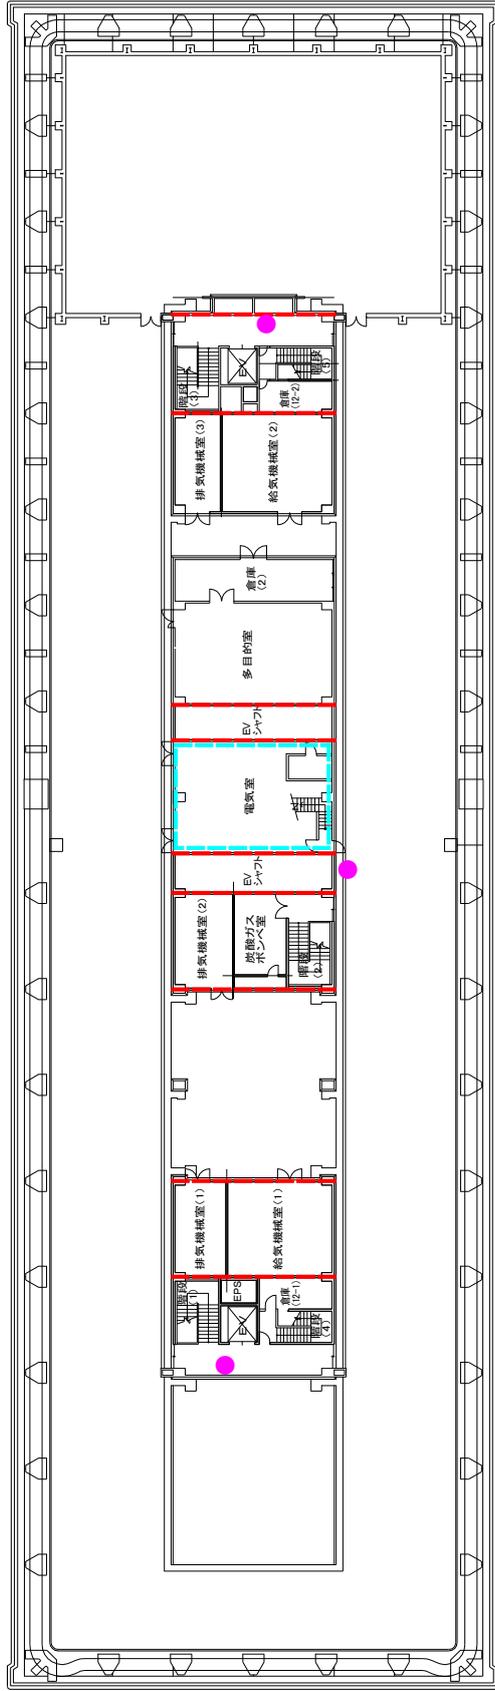


別館 1 2 階平面図


凡例

- 消火栓
- 防火区画
- 不活性ガス消火設備 (N2)

経済産業省総務局 吹付石綿等封じ込め処理範囲図

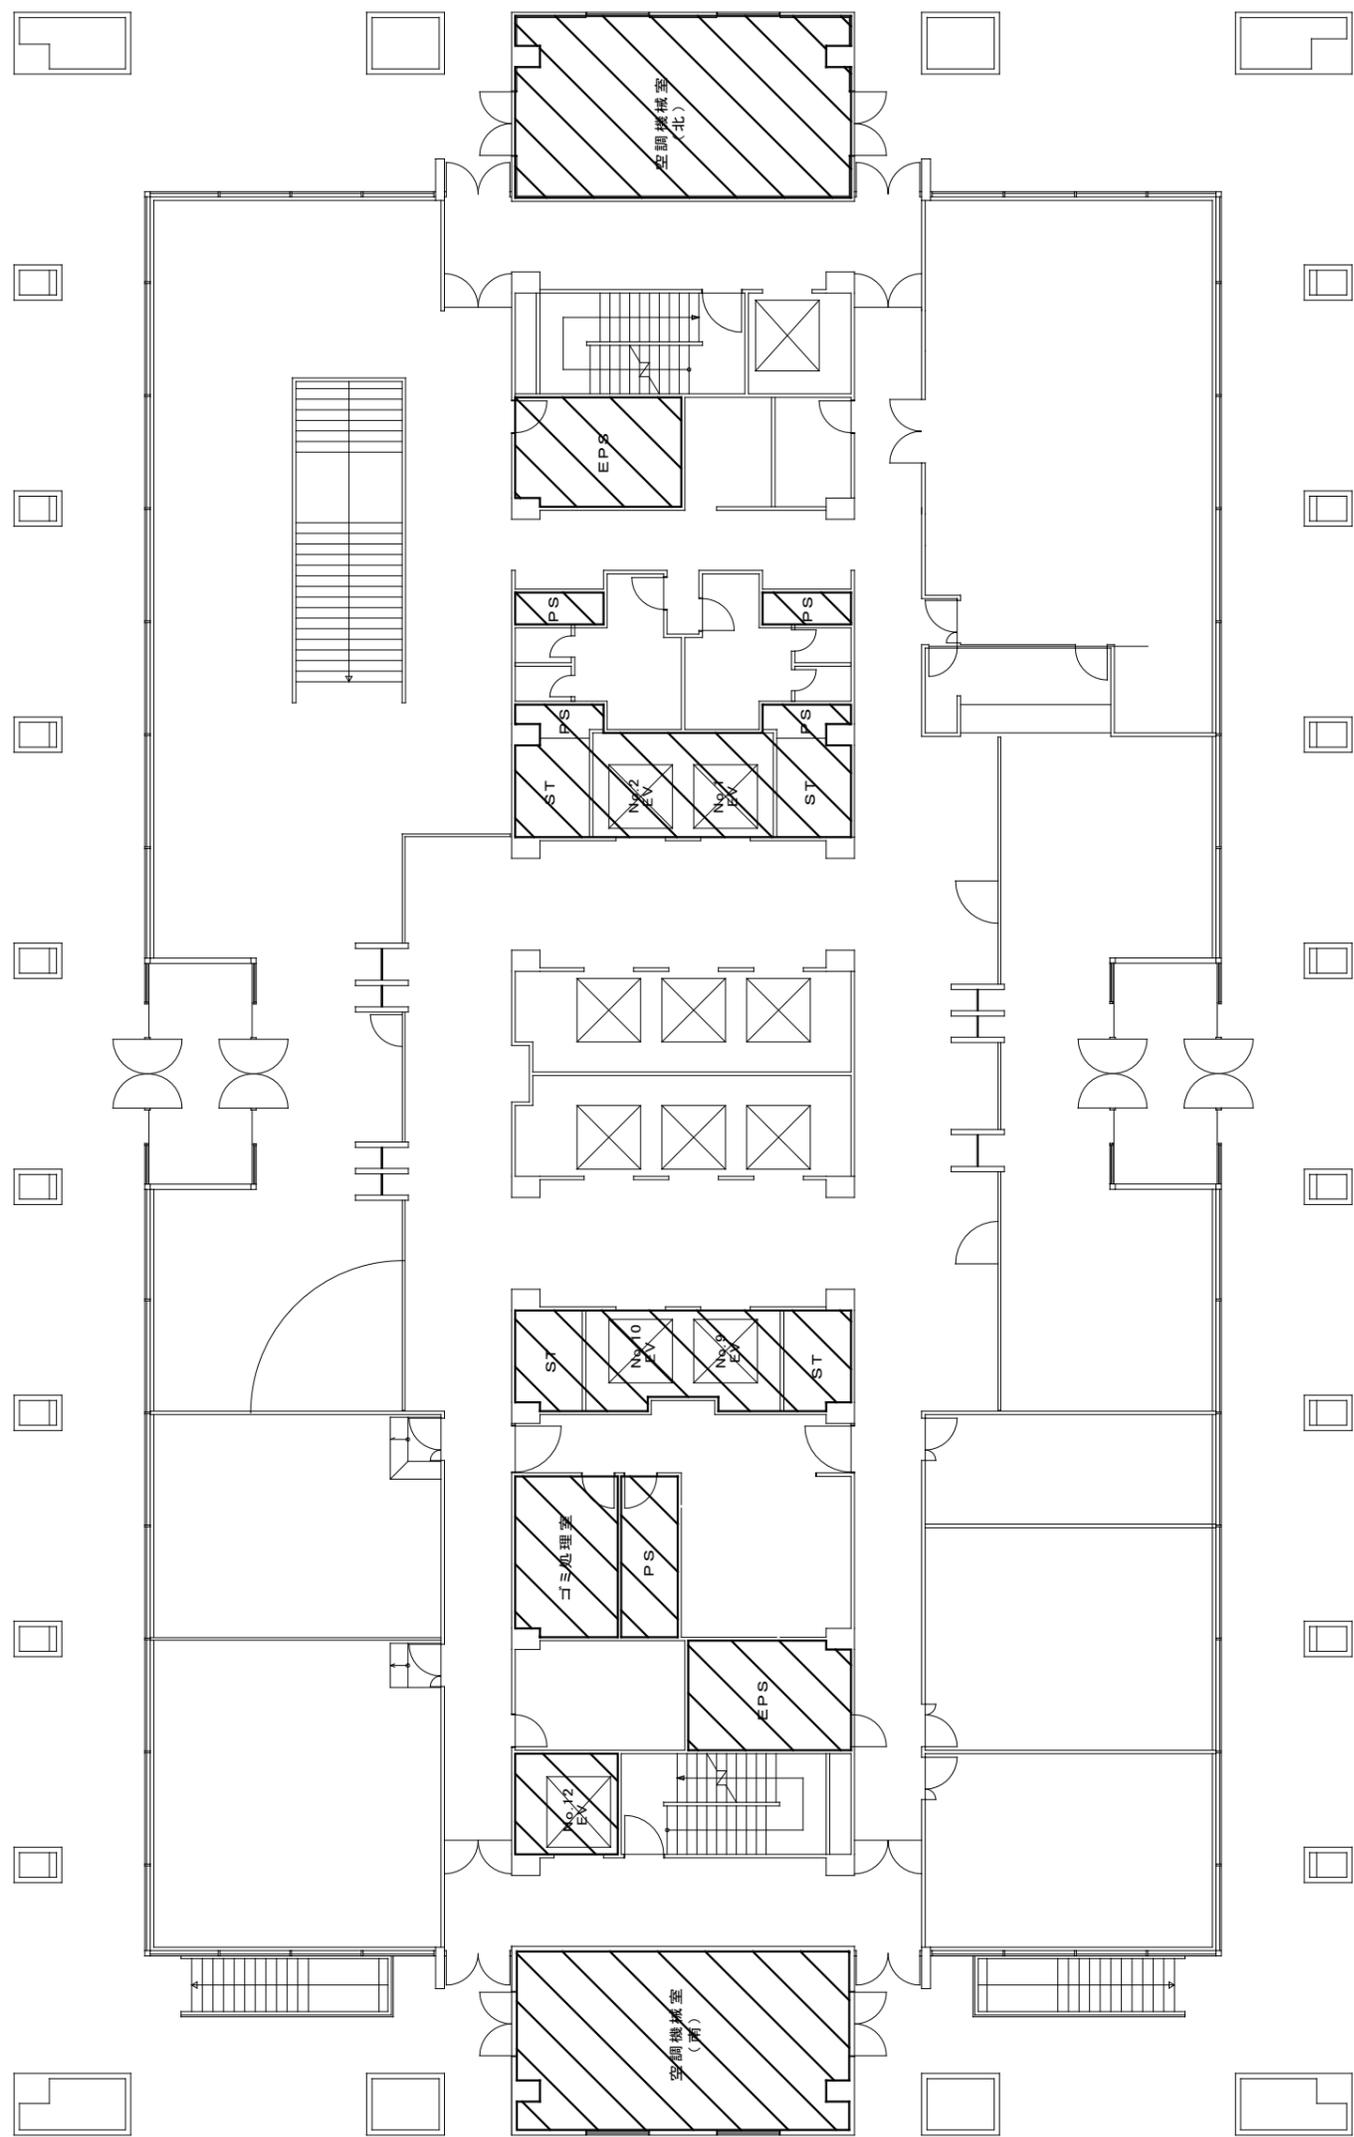


本館 1階平面図

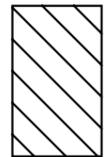

密封処理

凡例

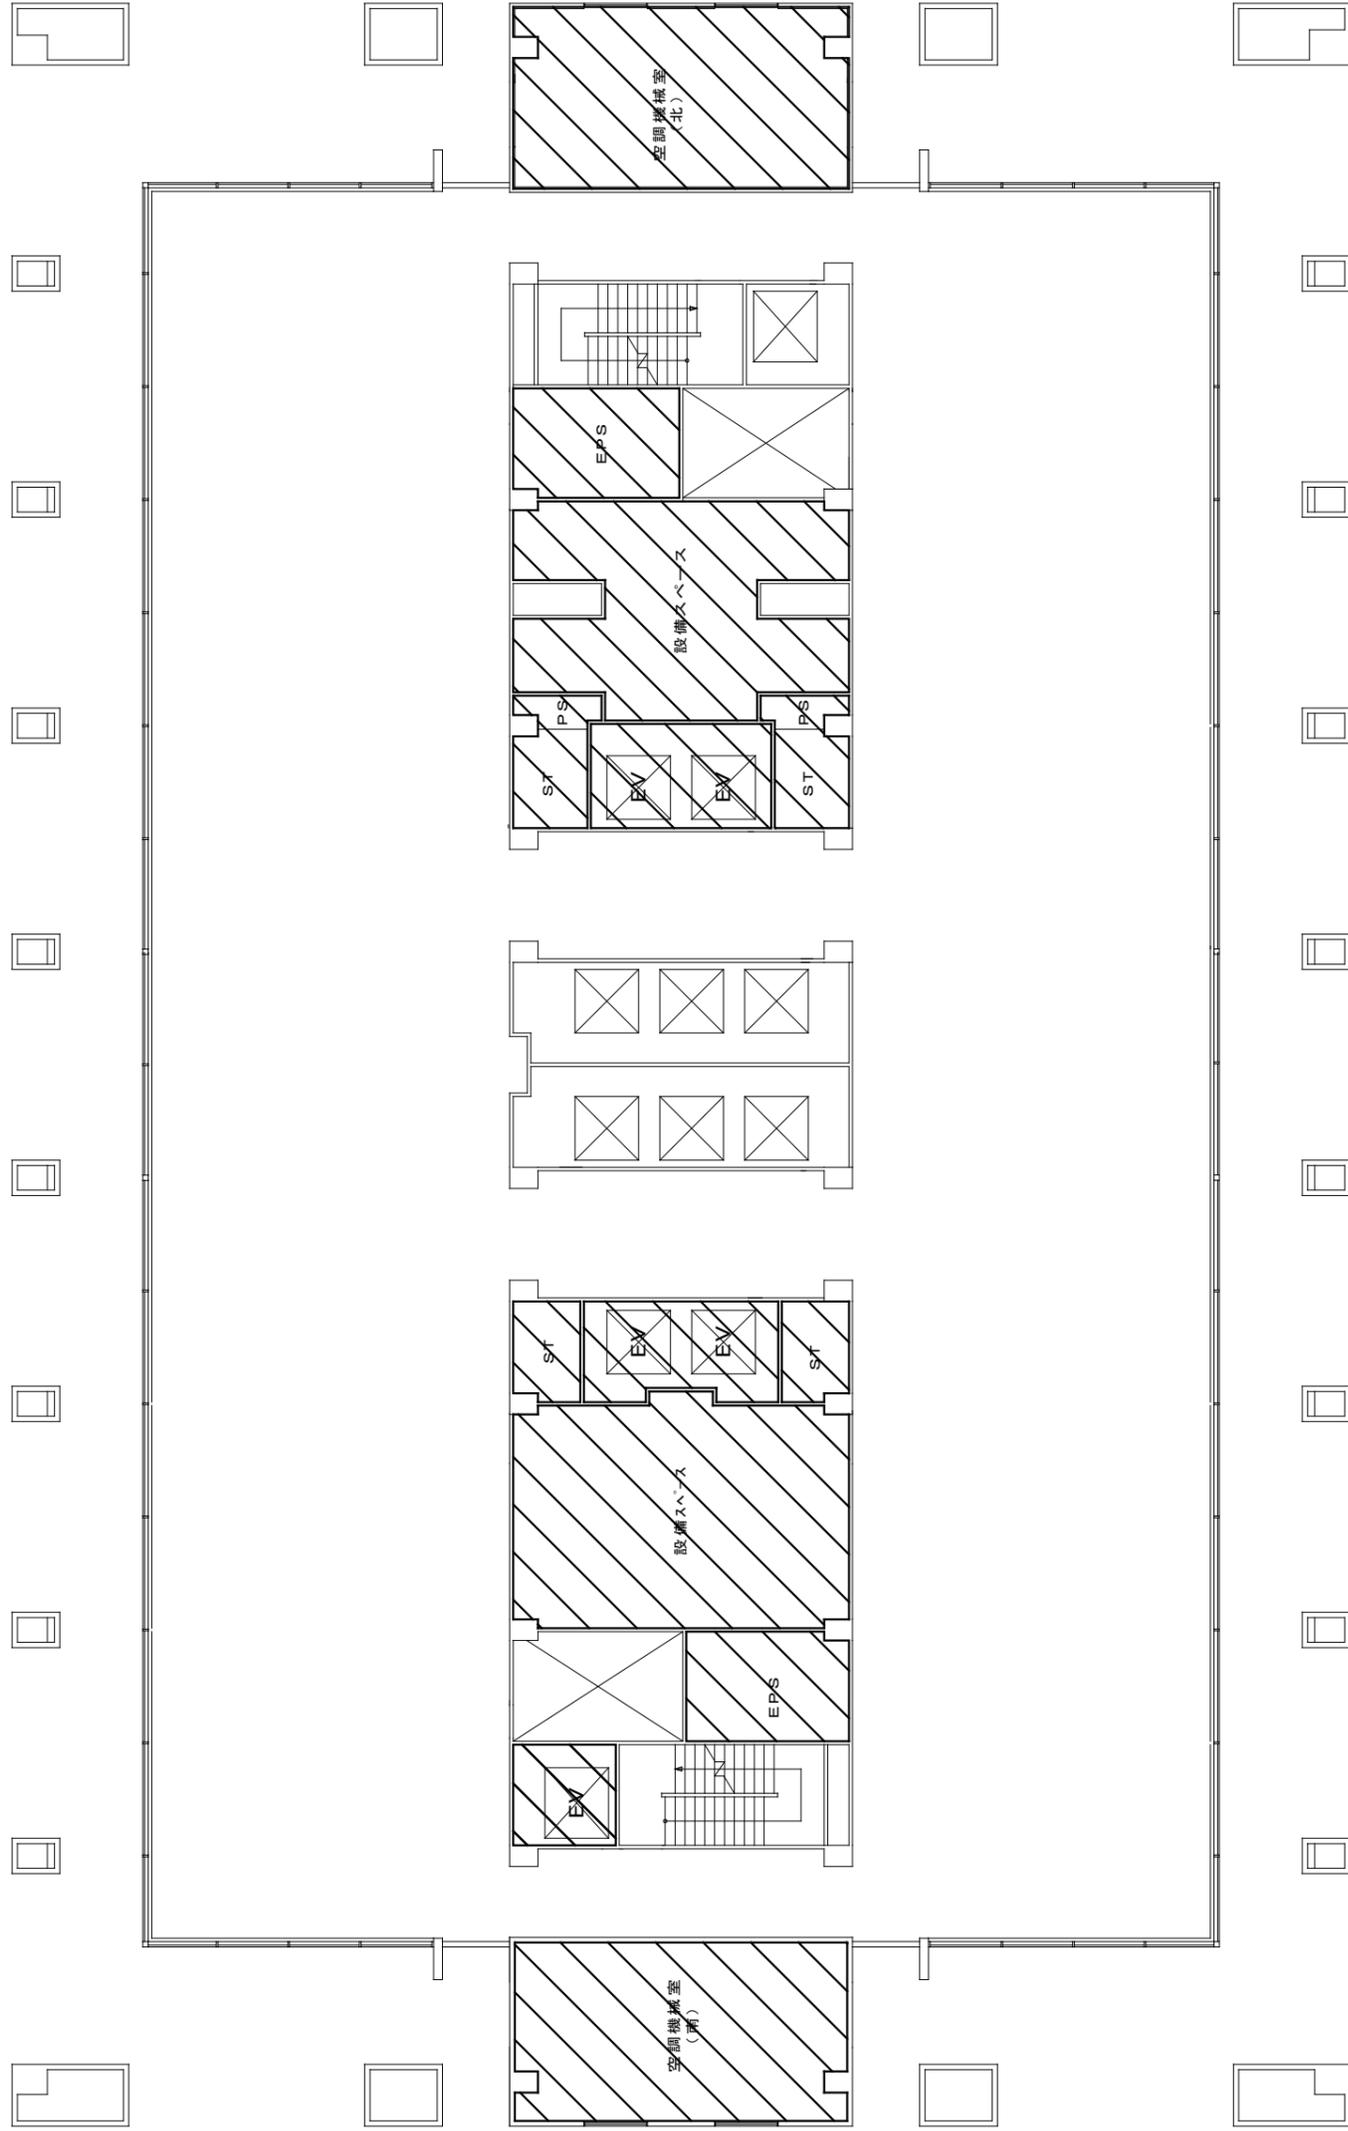


本館 M2階平面図

凡例




封じ込め処理

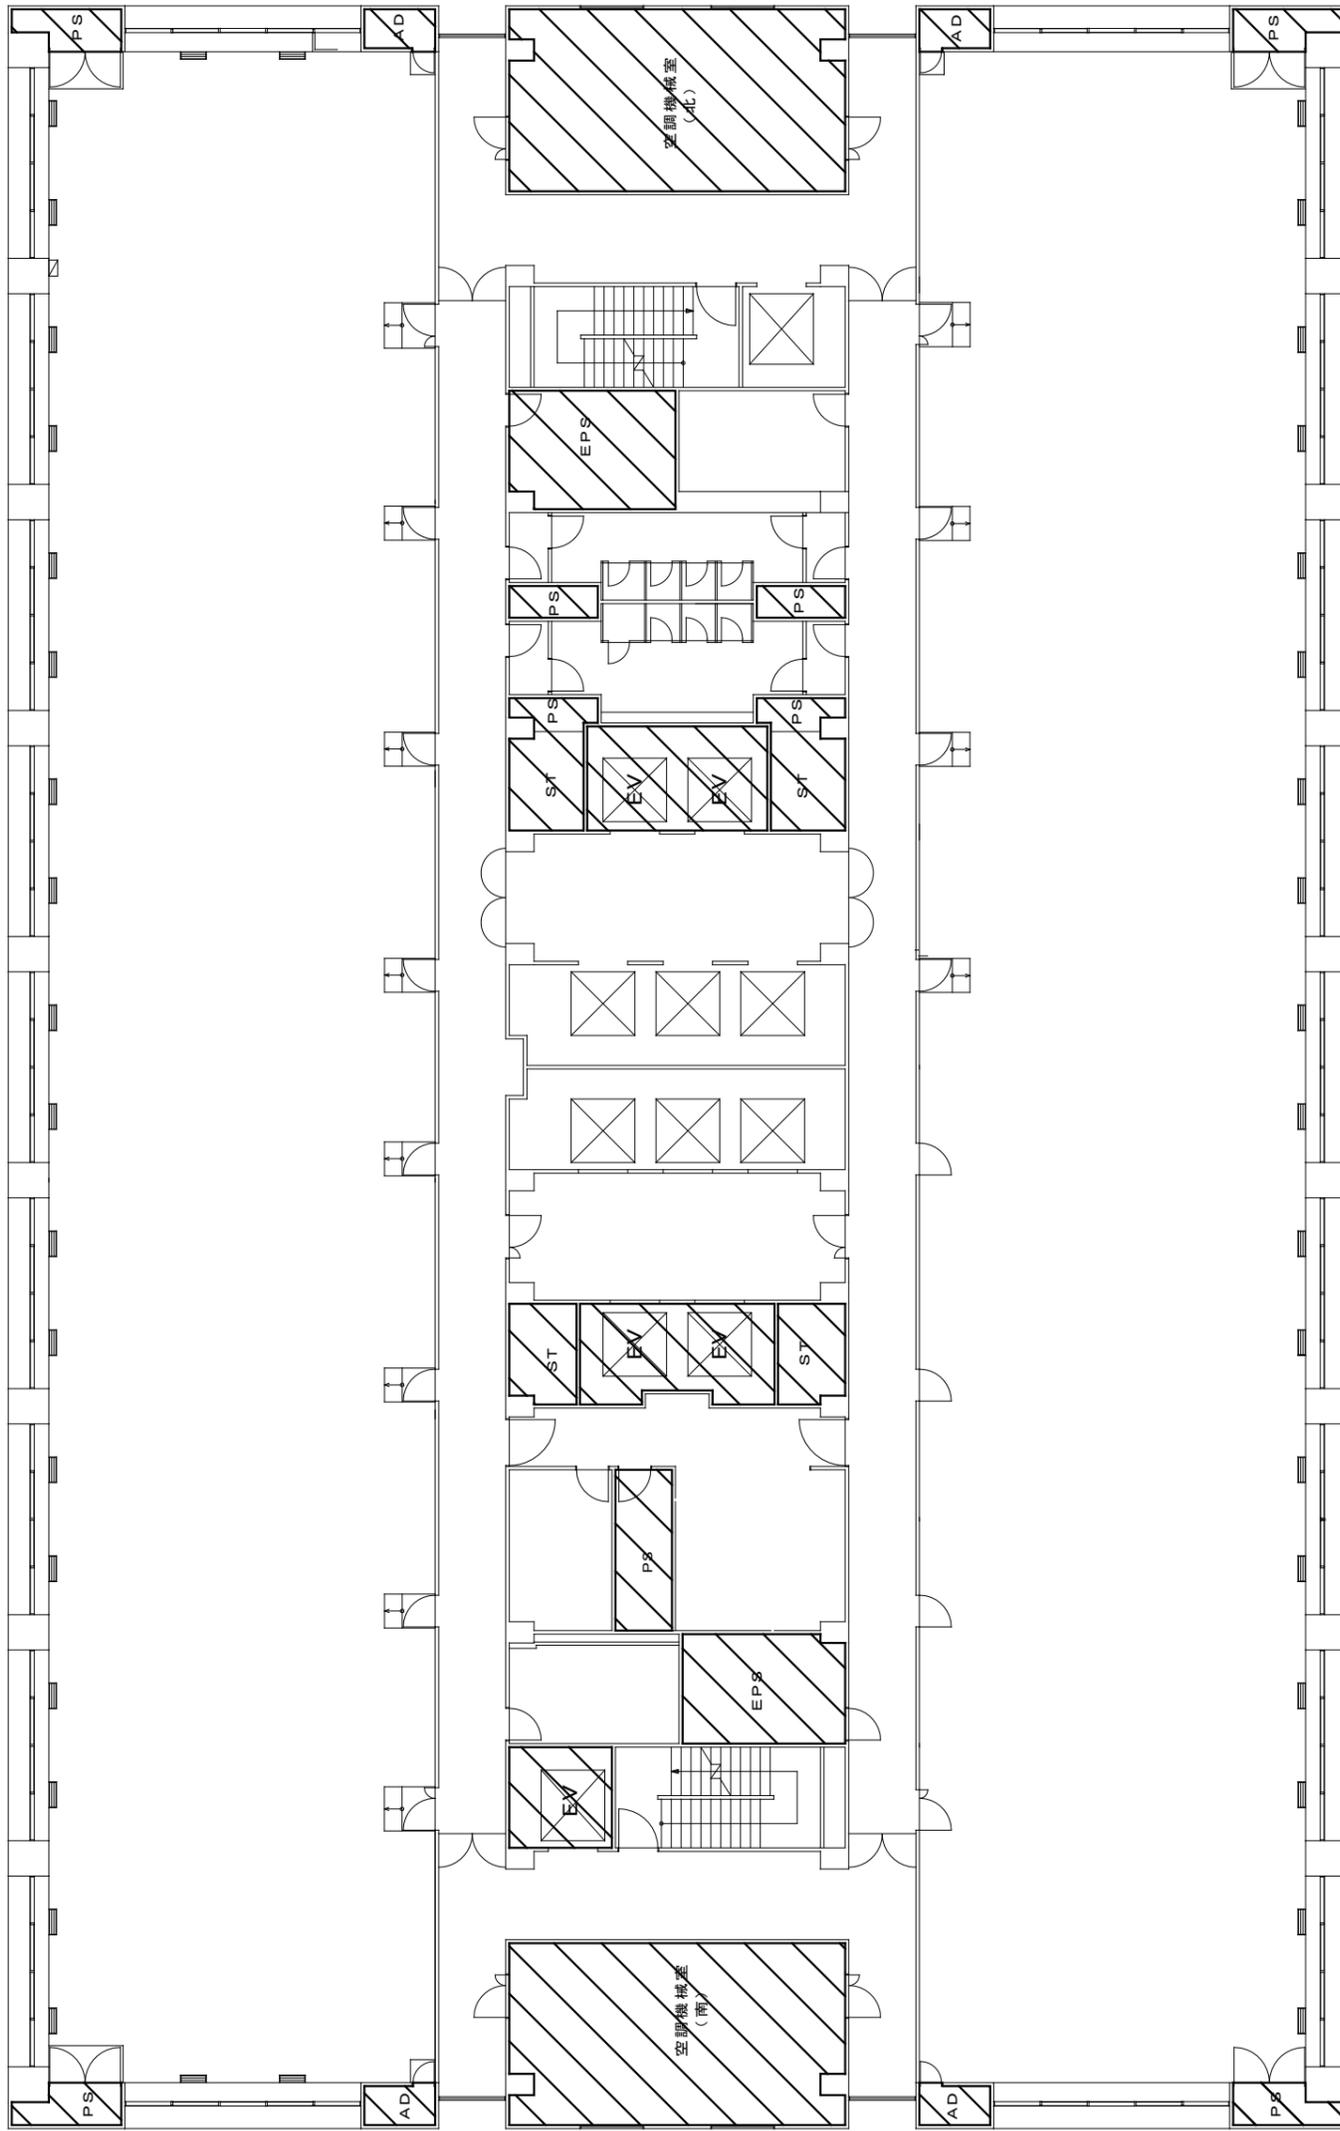


本館 2・4・6・8・10・12・16階平面図

封じ込め処理
凡例

※ EVに凡例が記載されている箇所については、各階封じ込め処理をするものとする。

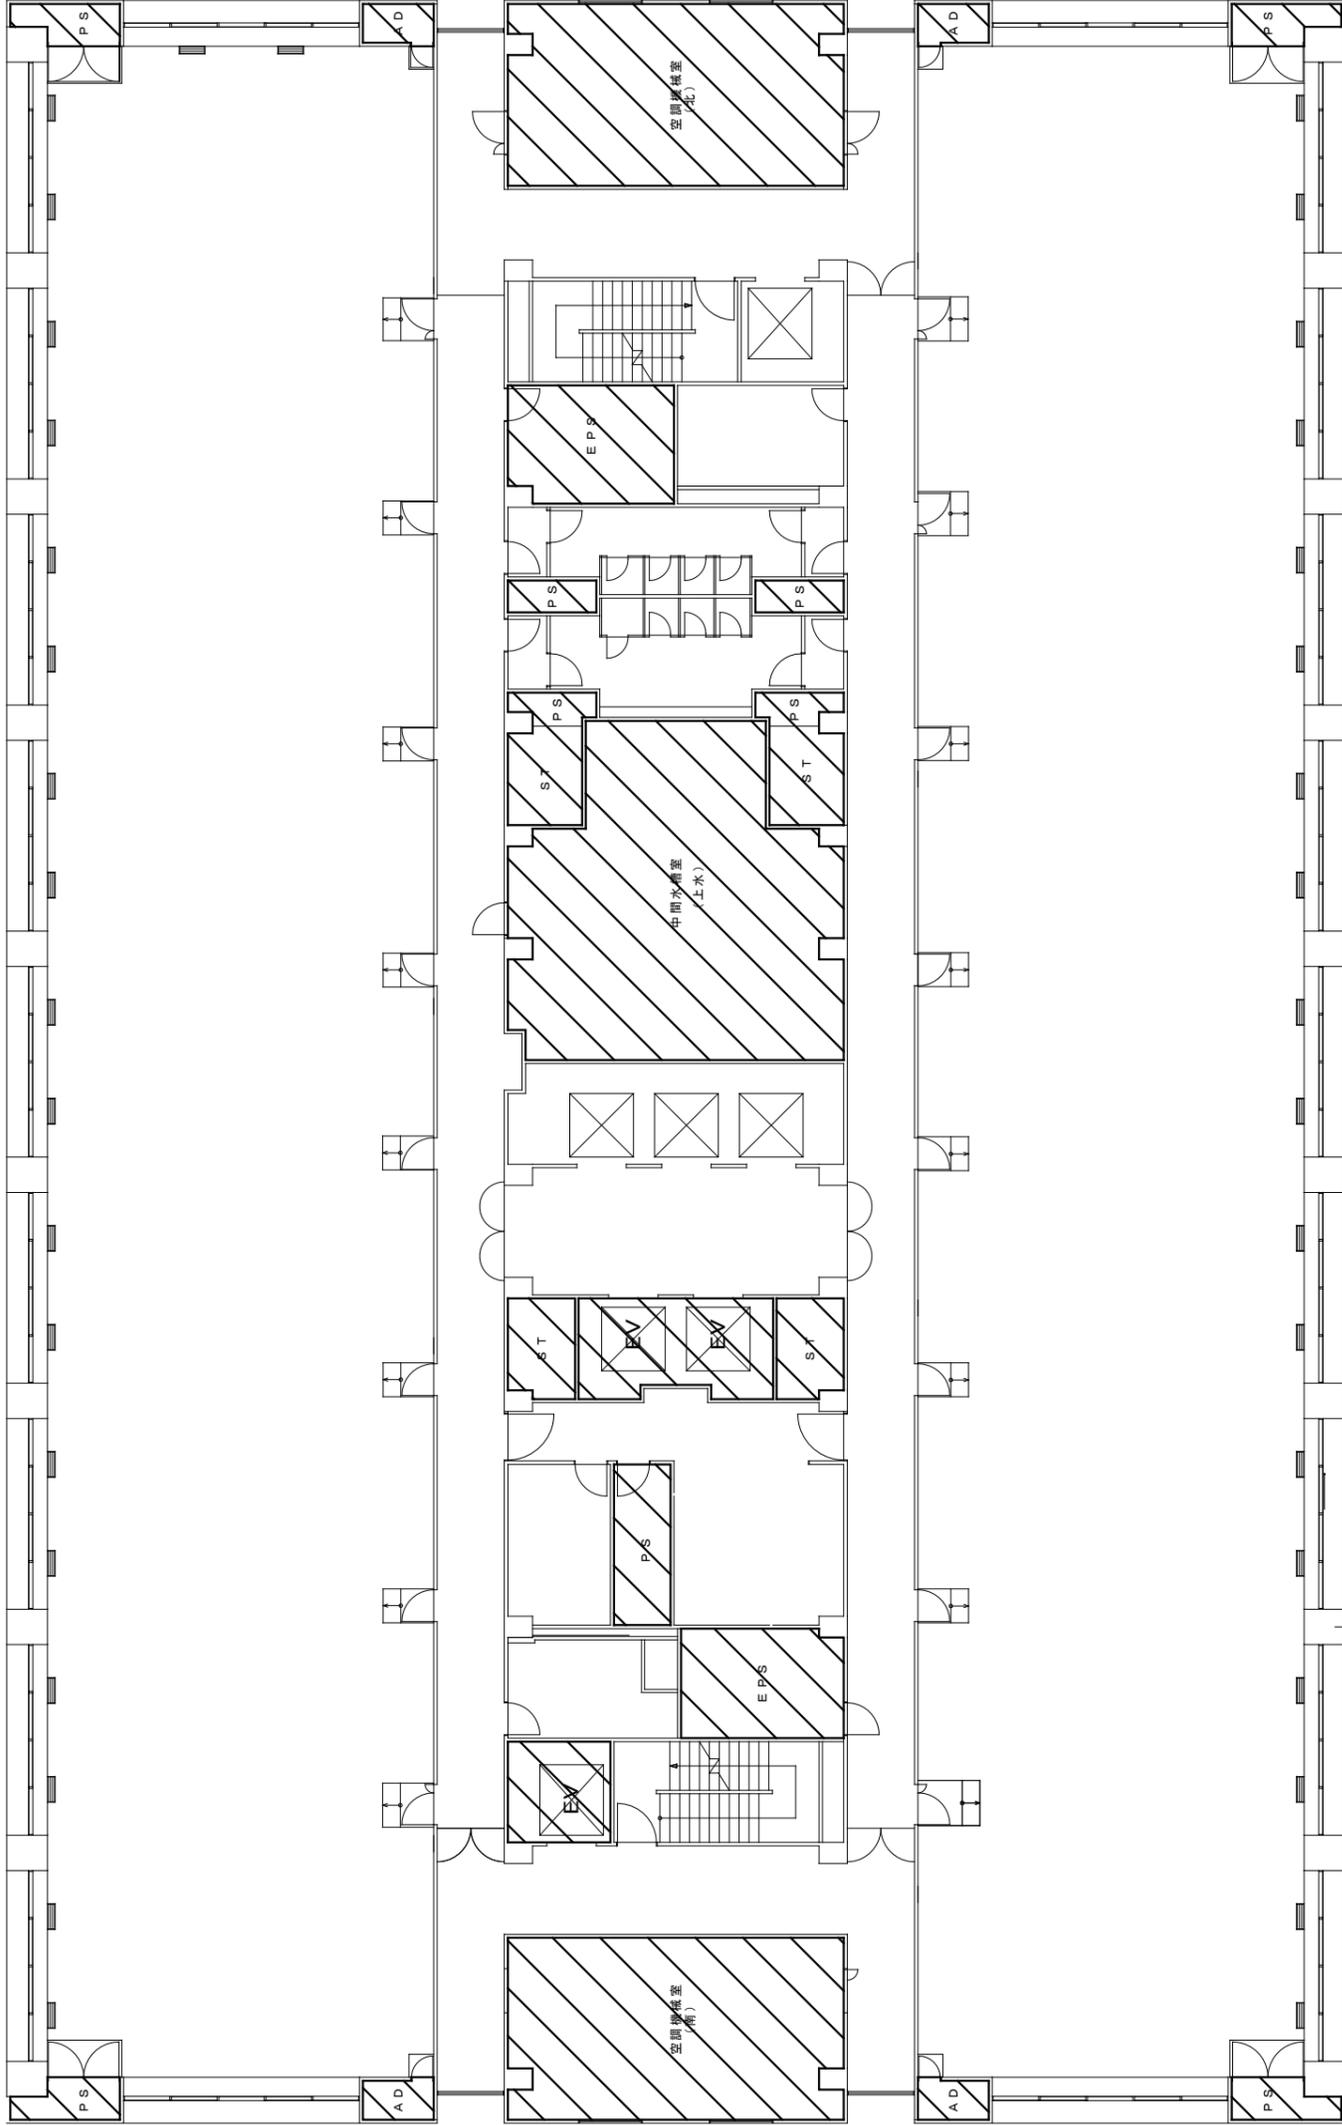


本館 14階平面図

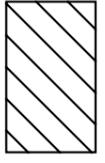


凡例

封じ込め処理

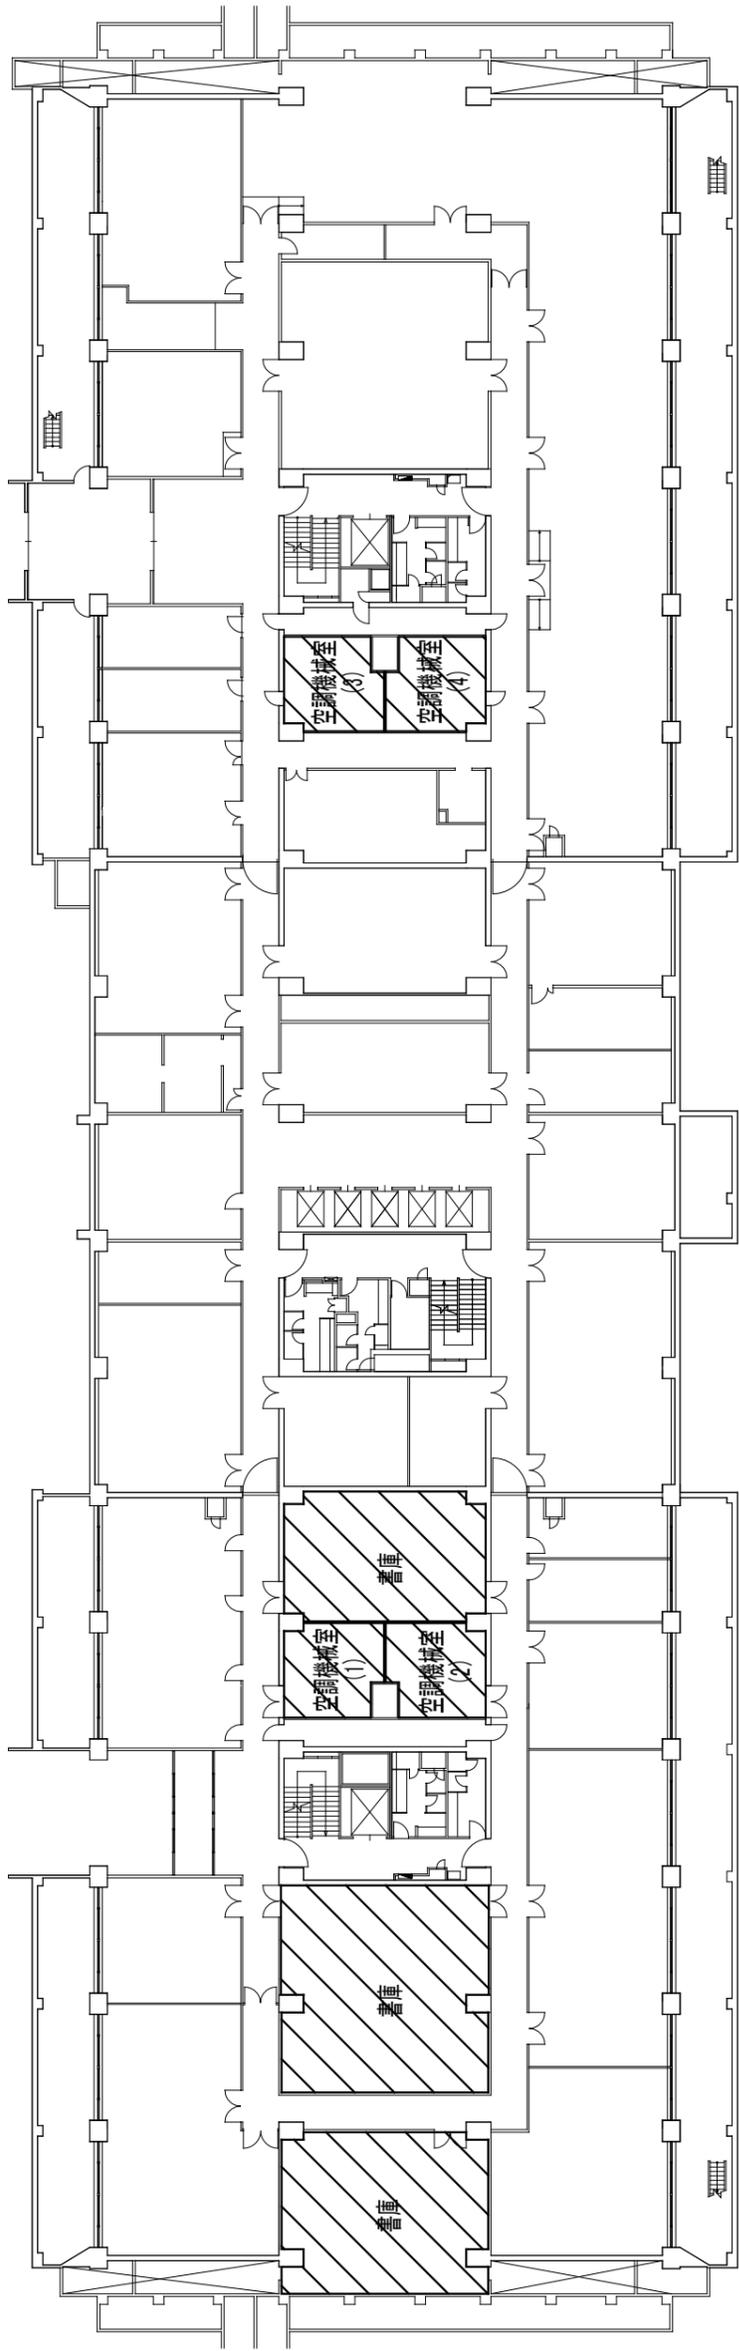


別館 地下1階平面図


凡例

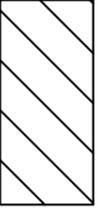


封じ込め処理

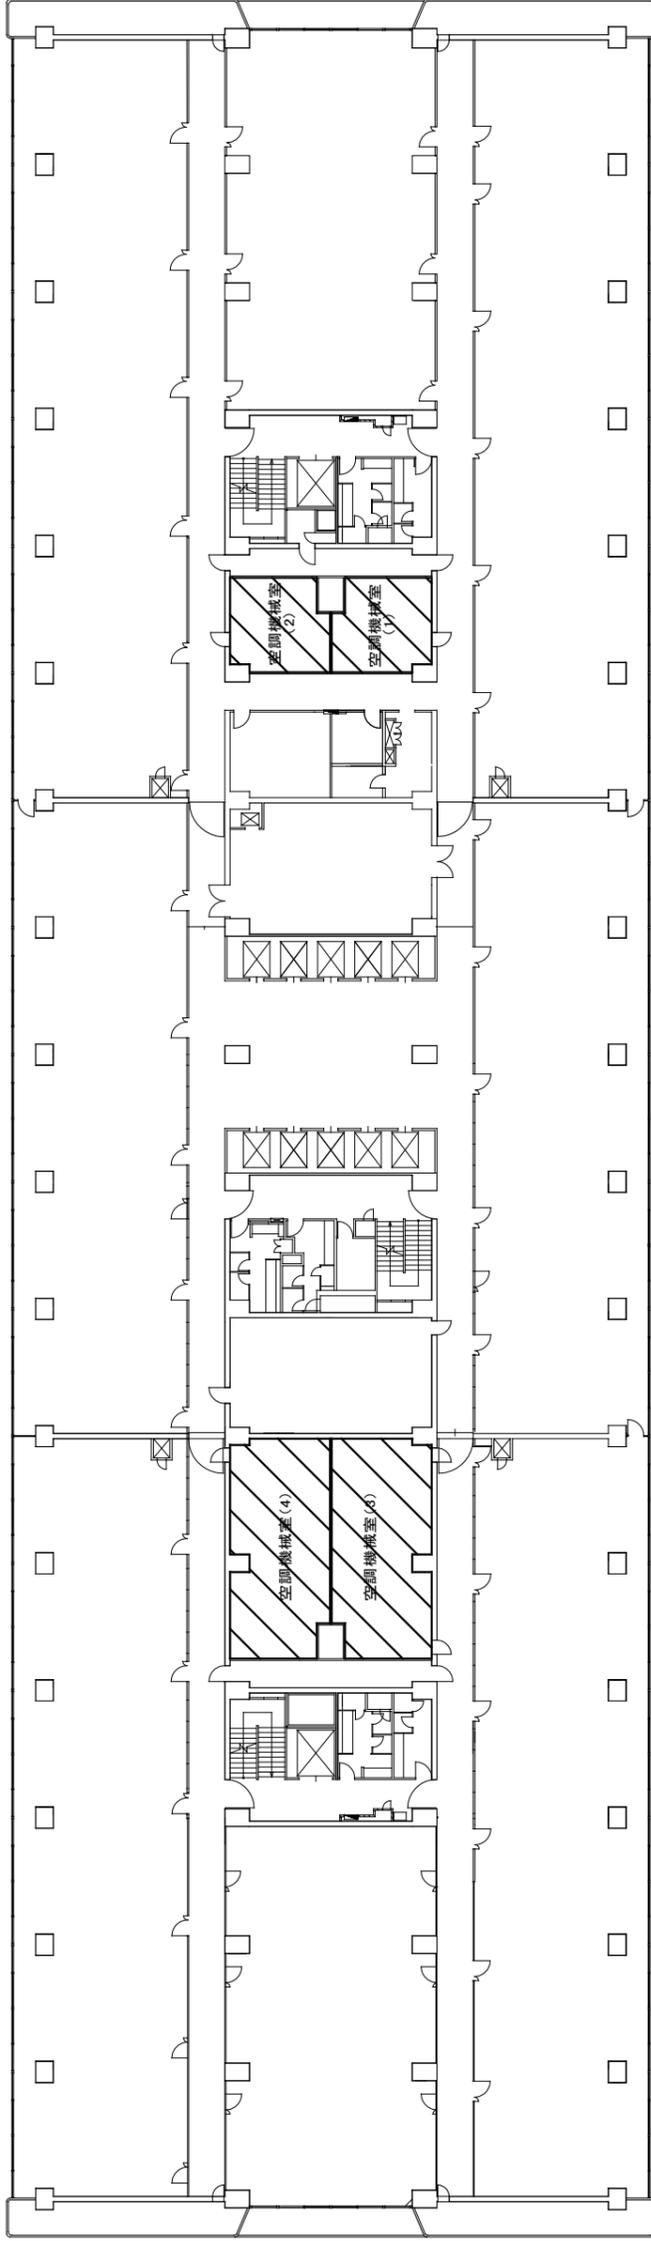

別館 2～3階平面図

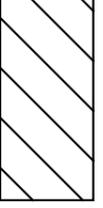凡例  封じ込め処理

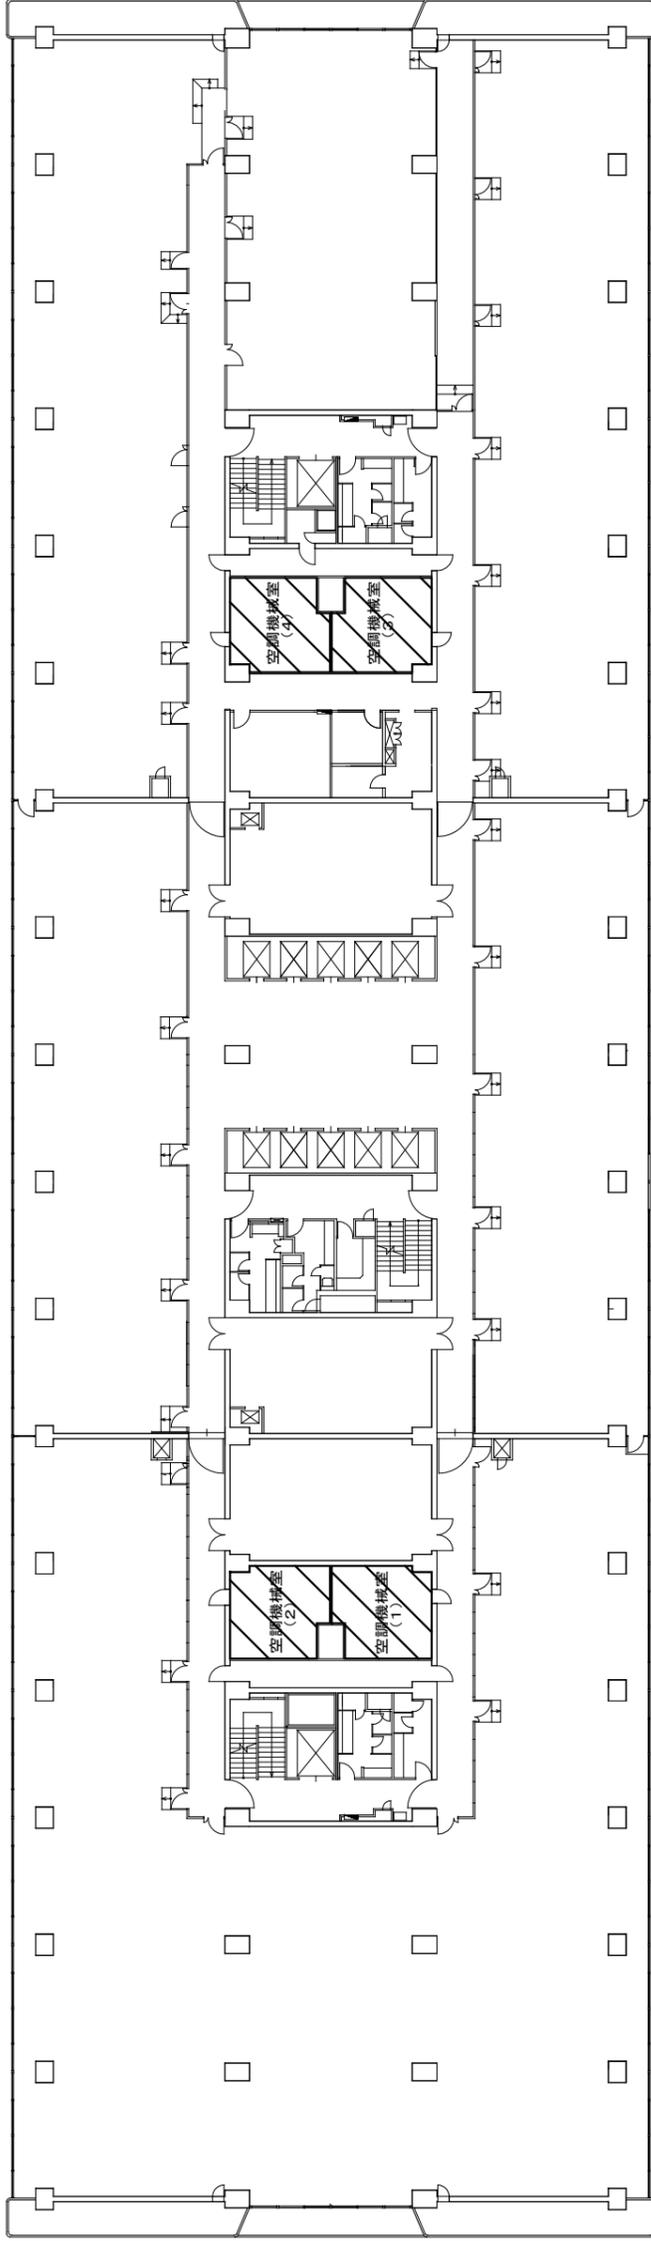


別館 4～7、9～10階平面図

凡例




封じ込め処理

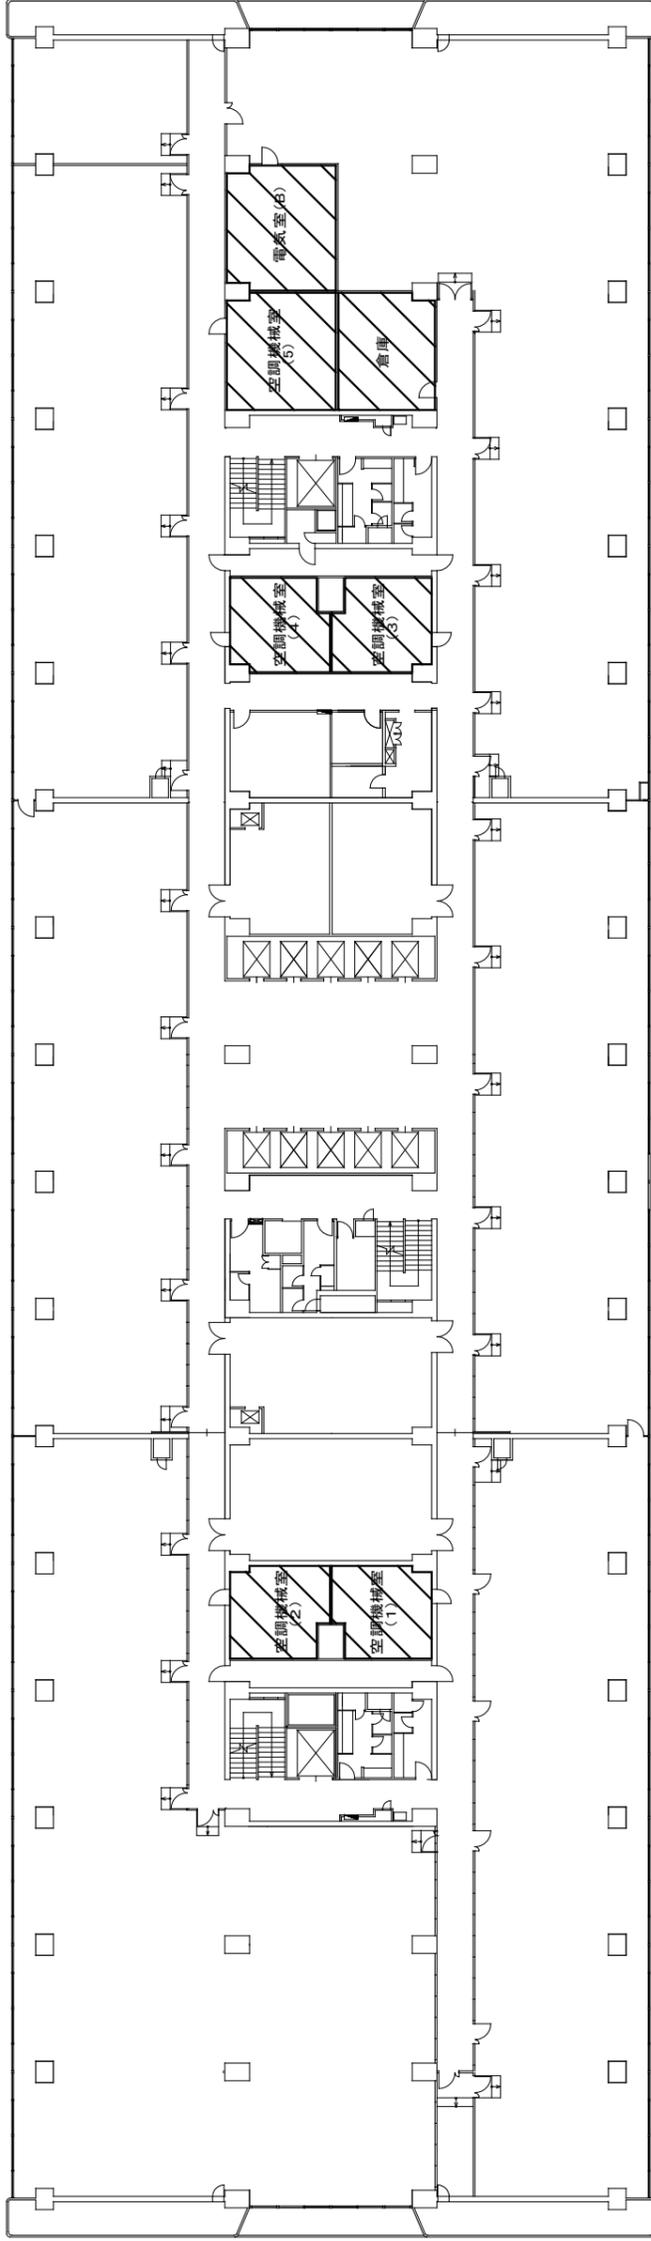


別館 8階平面図


凡例

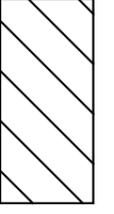

封じ込め処理

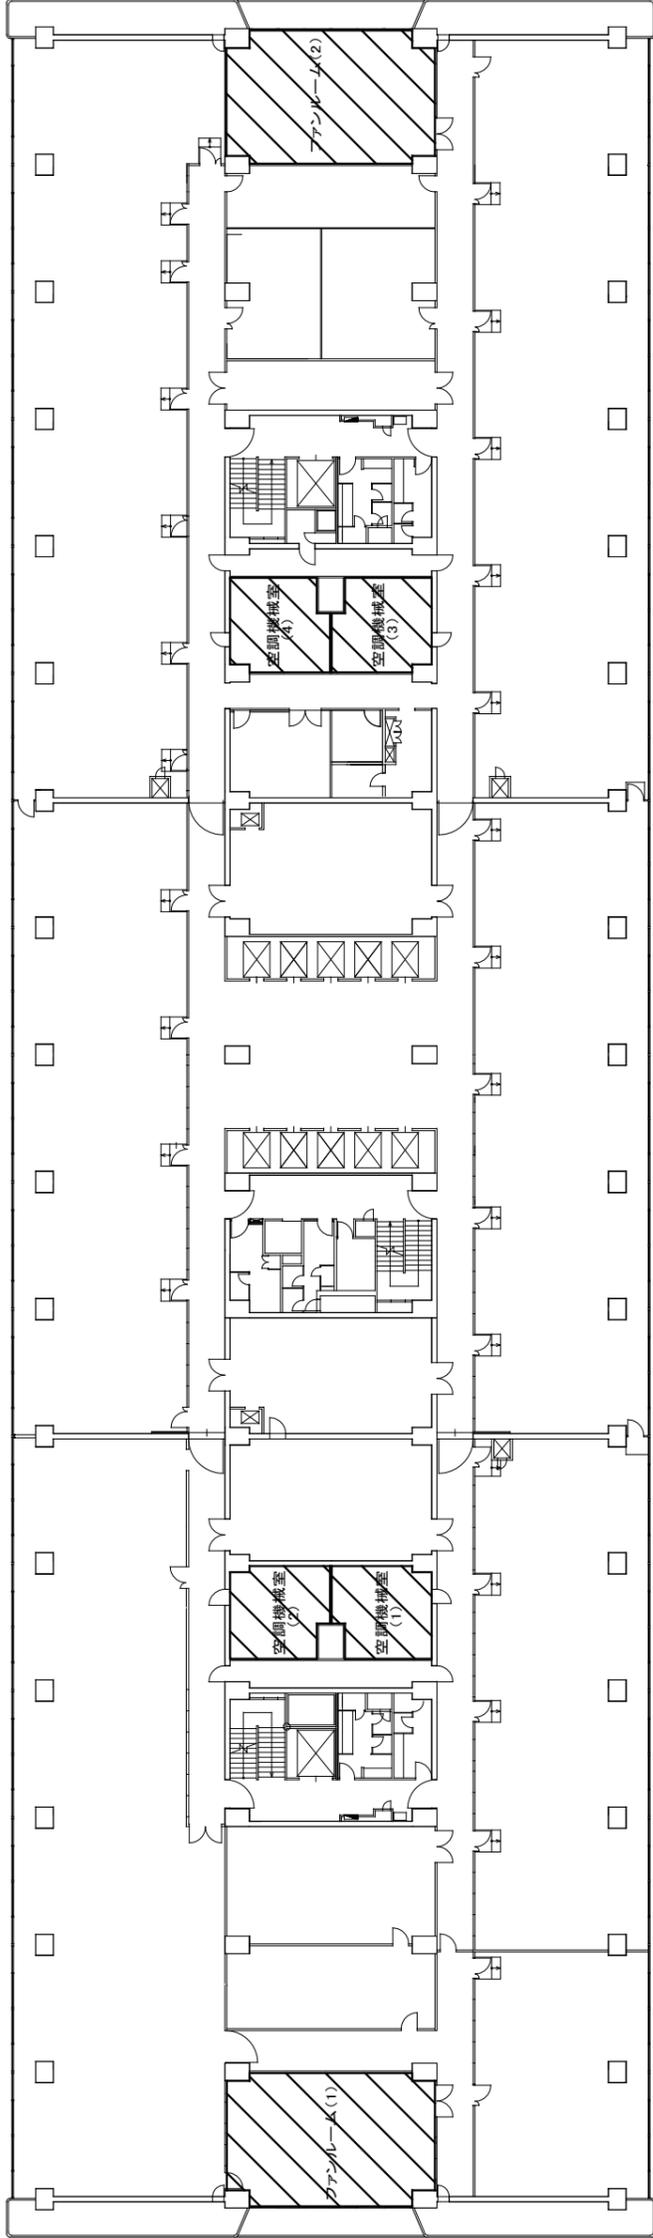


別館 1 1 階平面図

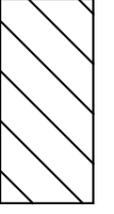


凡例

封じ込め処理

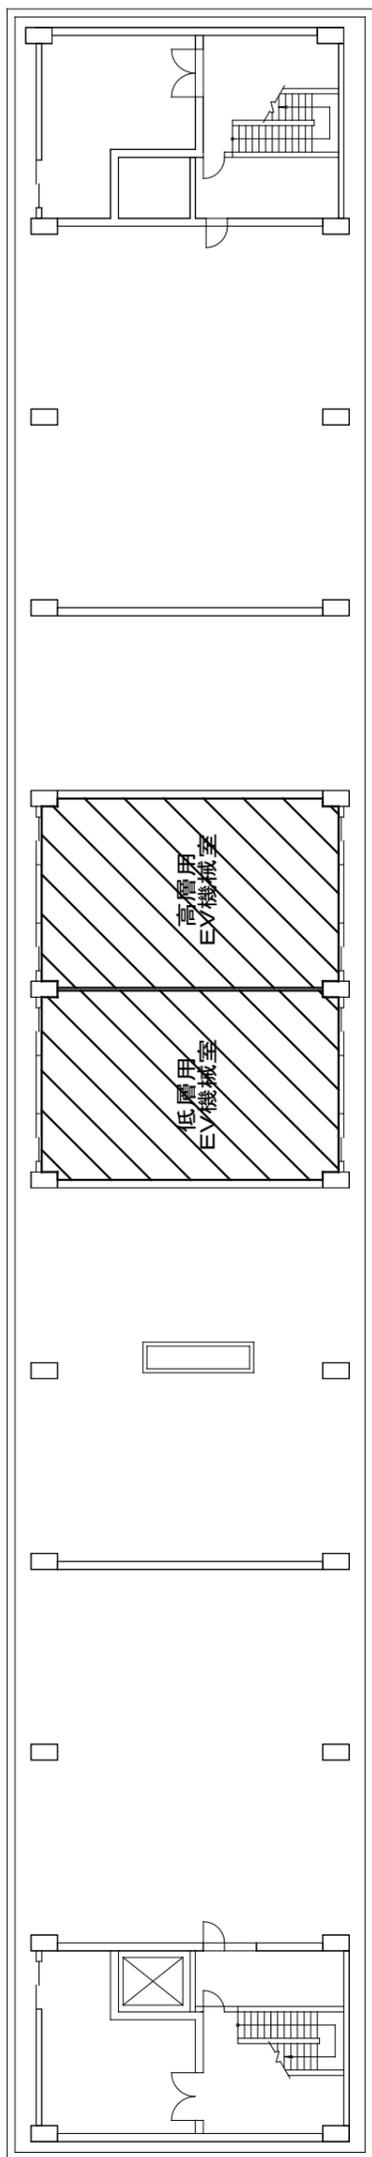

別館 PH1階平面図

凡例

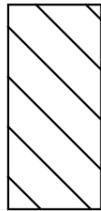

封じ込め処理