


経済防
産設
業備
省関
係
合平
片面
舎図



本館 地下3階平面図

凡例

- 消火栓
- 防火区画
- 防煙区画
- スプリンクラー消火設備
- ハロゲン化物消火設備

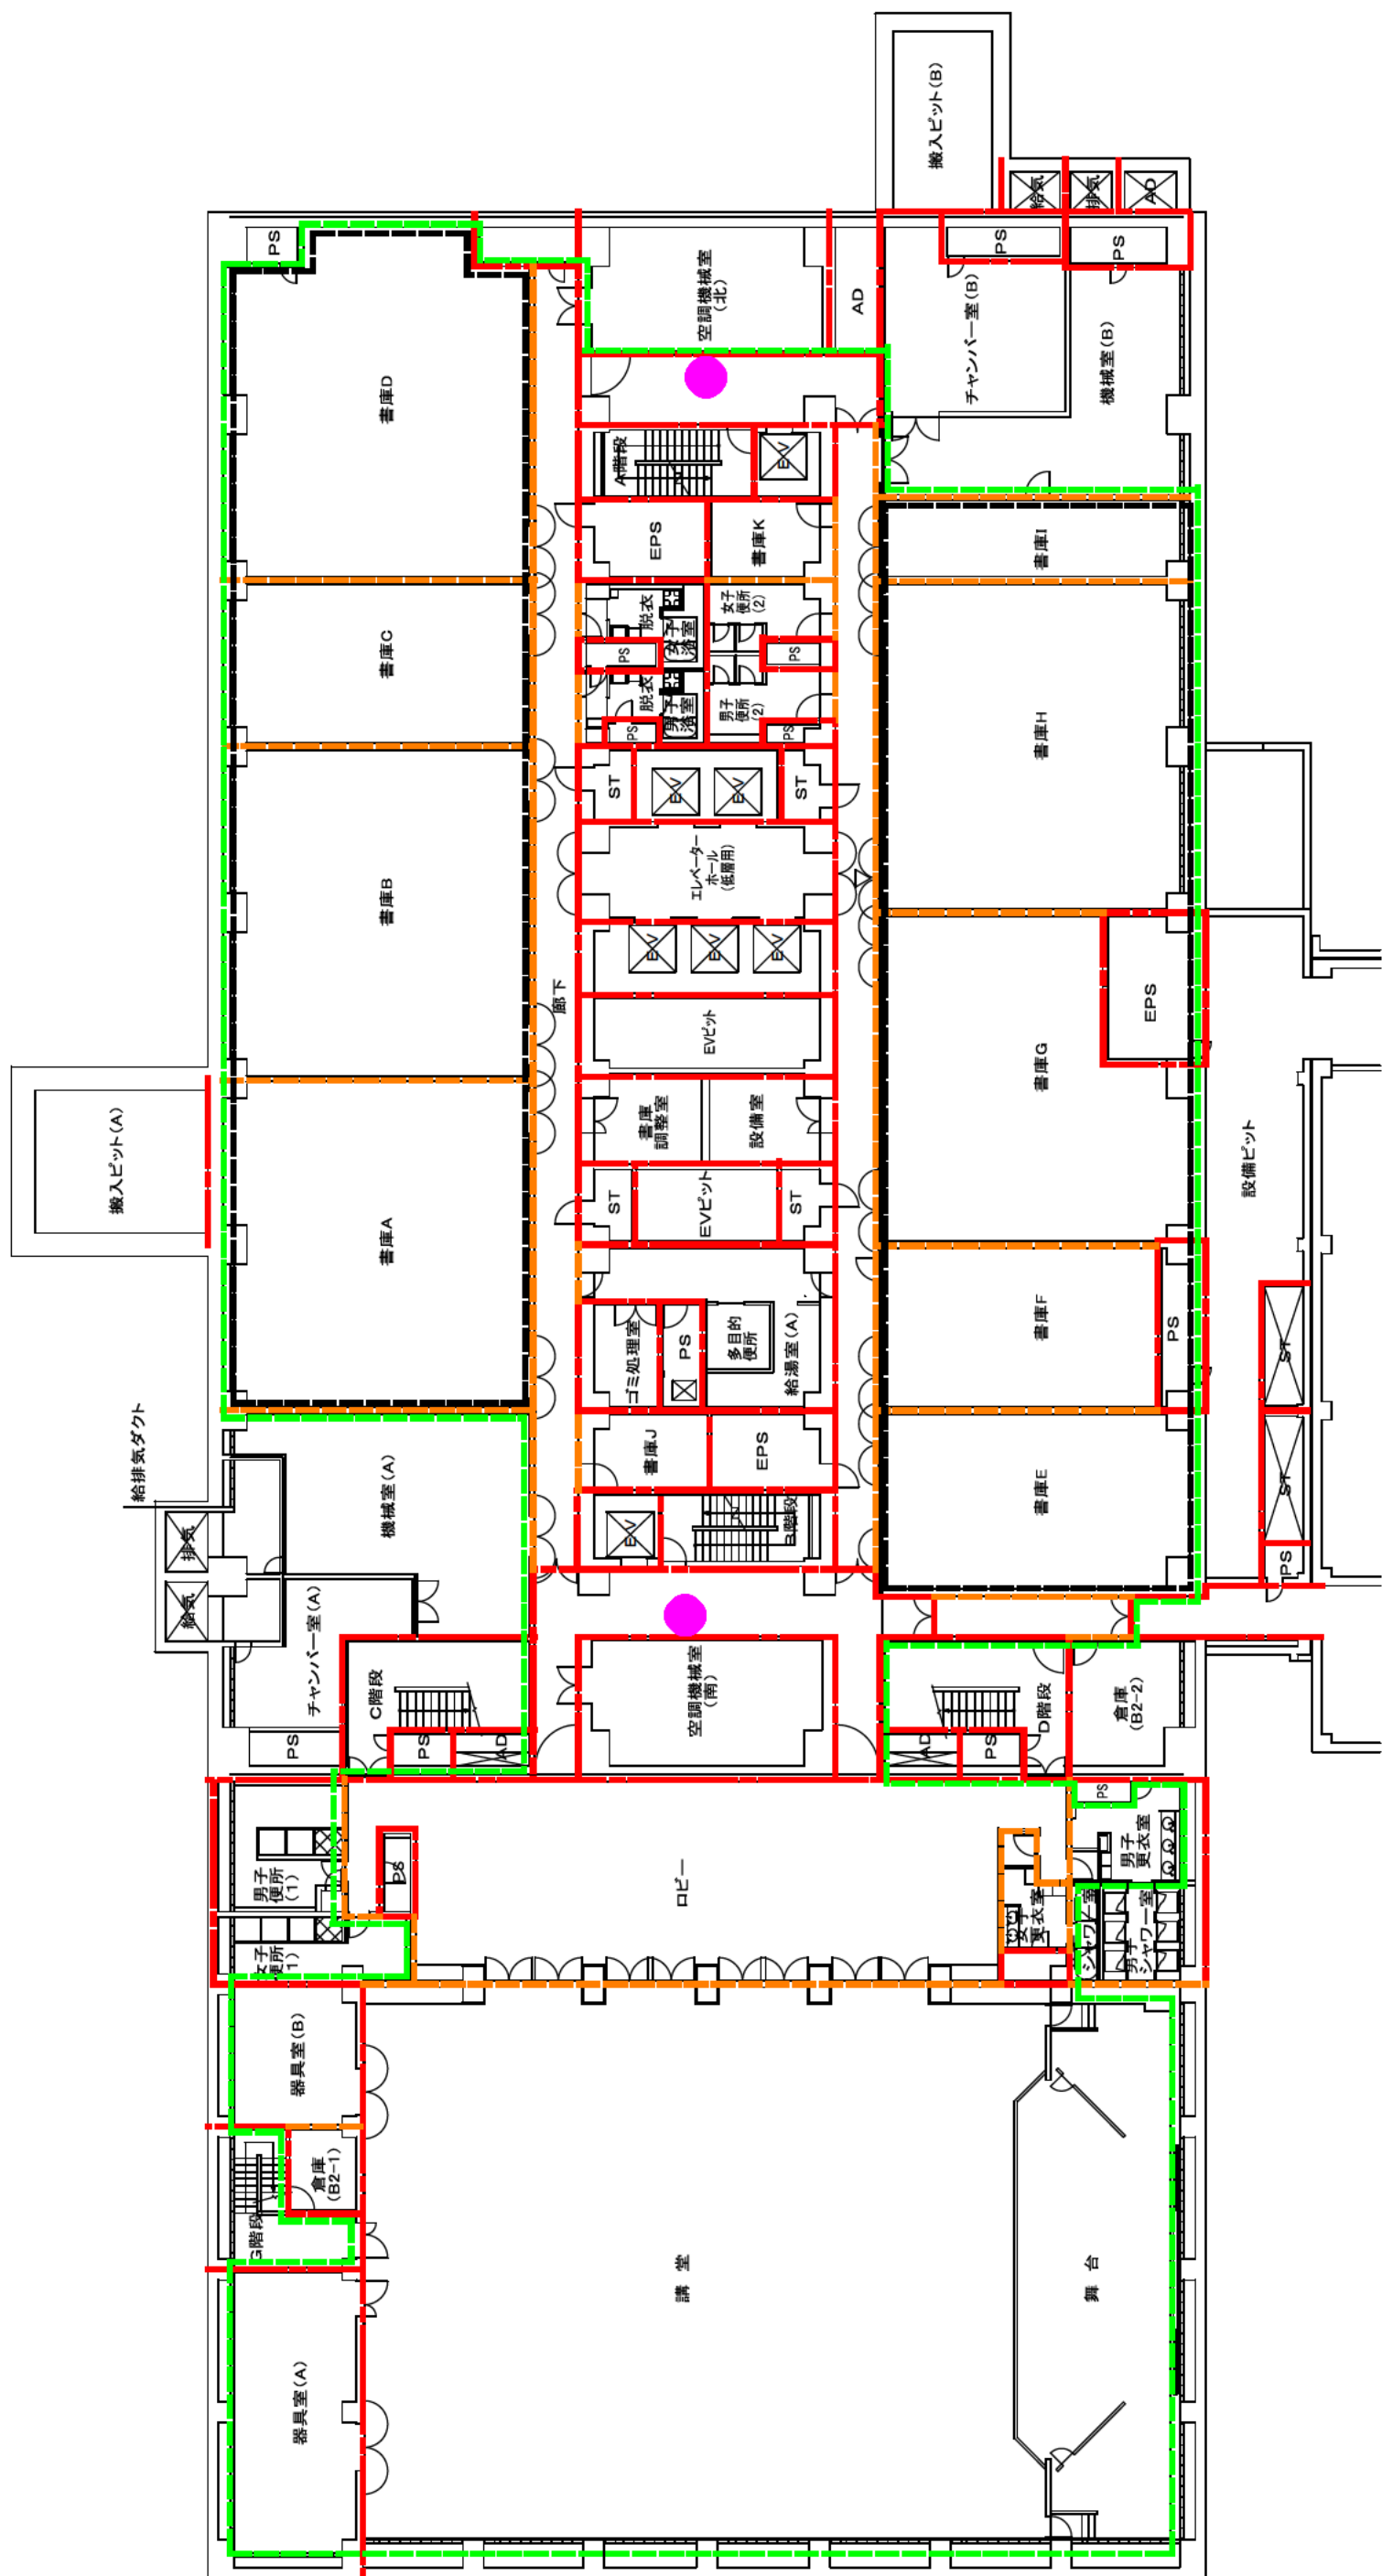

本館 地下2階平面図

凡例

- 消火栓
- 防火区画
- 防煙区画
- スプリンクラー消火設備
- ハロゲン化物消火設備


凡例

- 消火栓
☐ 防火区画
☐ 防煙区画
☐ スプリンクラー消火設備
☐ ハロゲン化物消火設備

凡例


- 消火栓
- 防火区画
- 防煙区画
- スプリンクラー消火設備
- ハロゲン化物消火設備
- Ⓢ 防火シャッター

本館 1階平面図

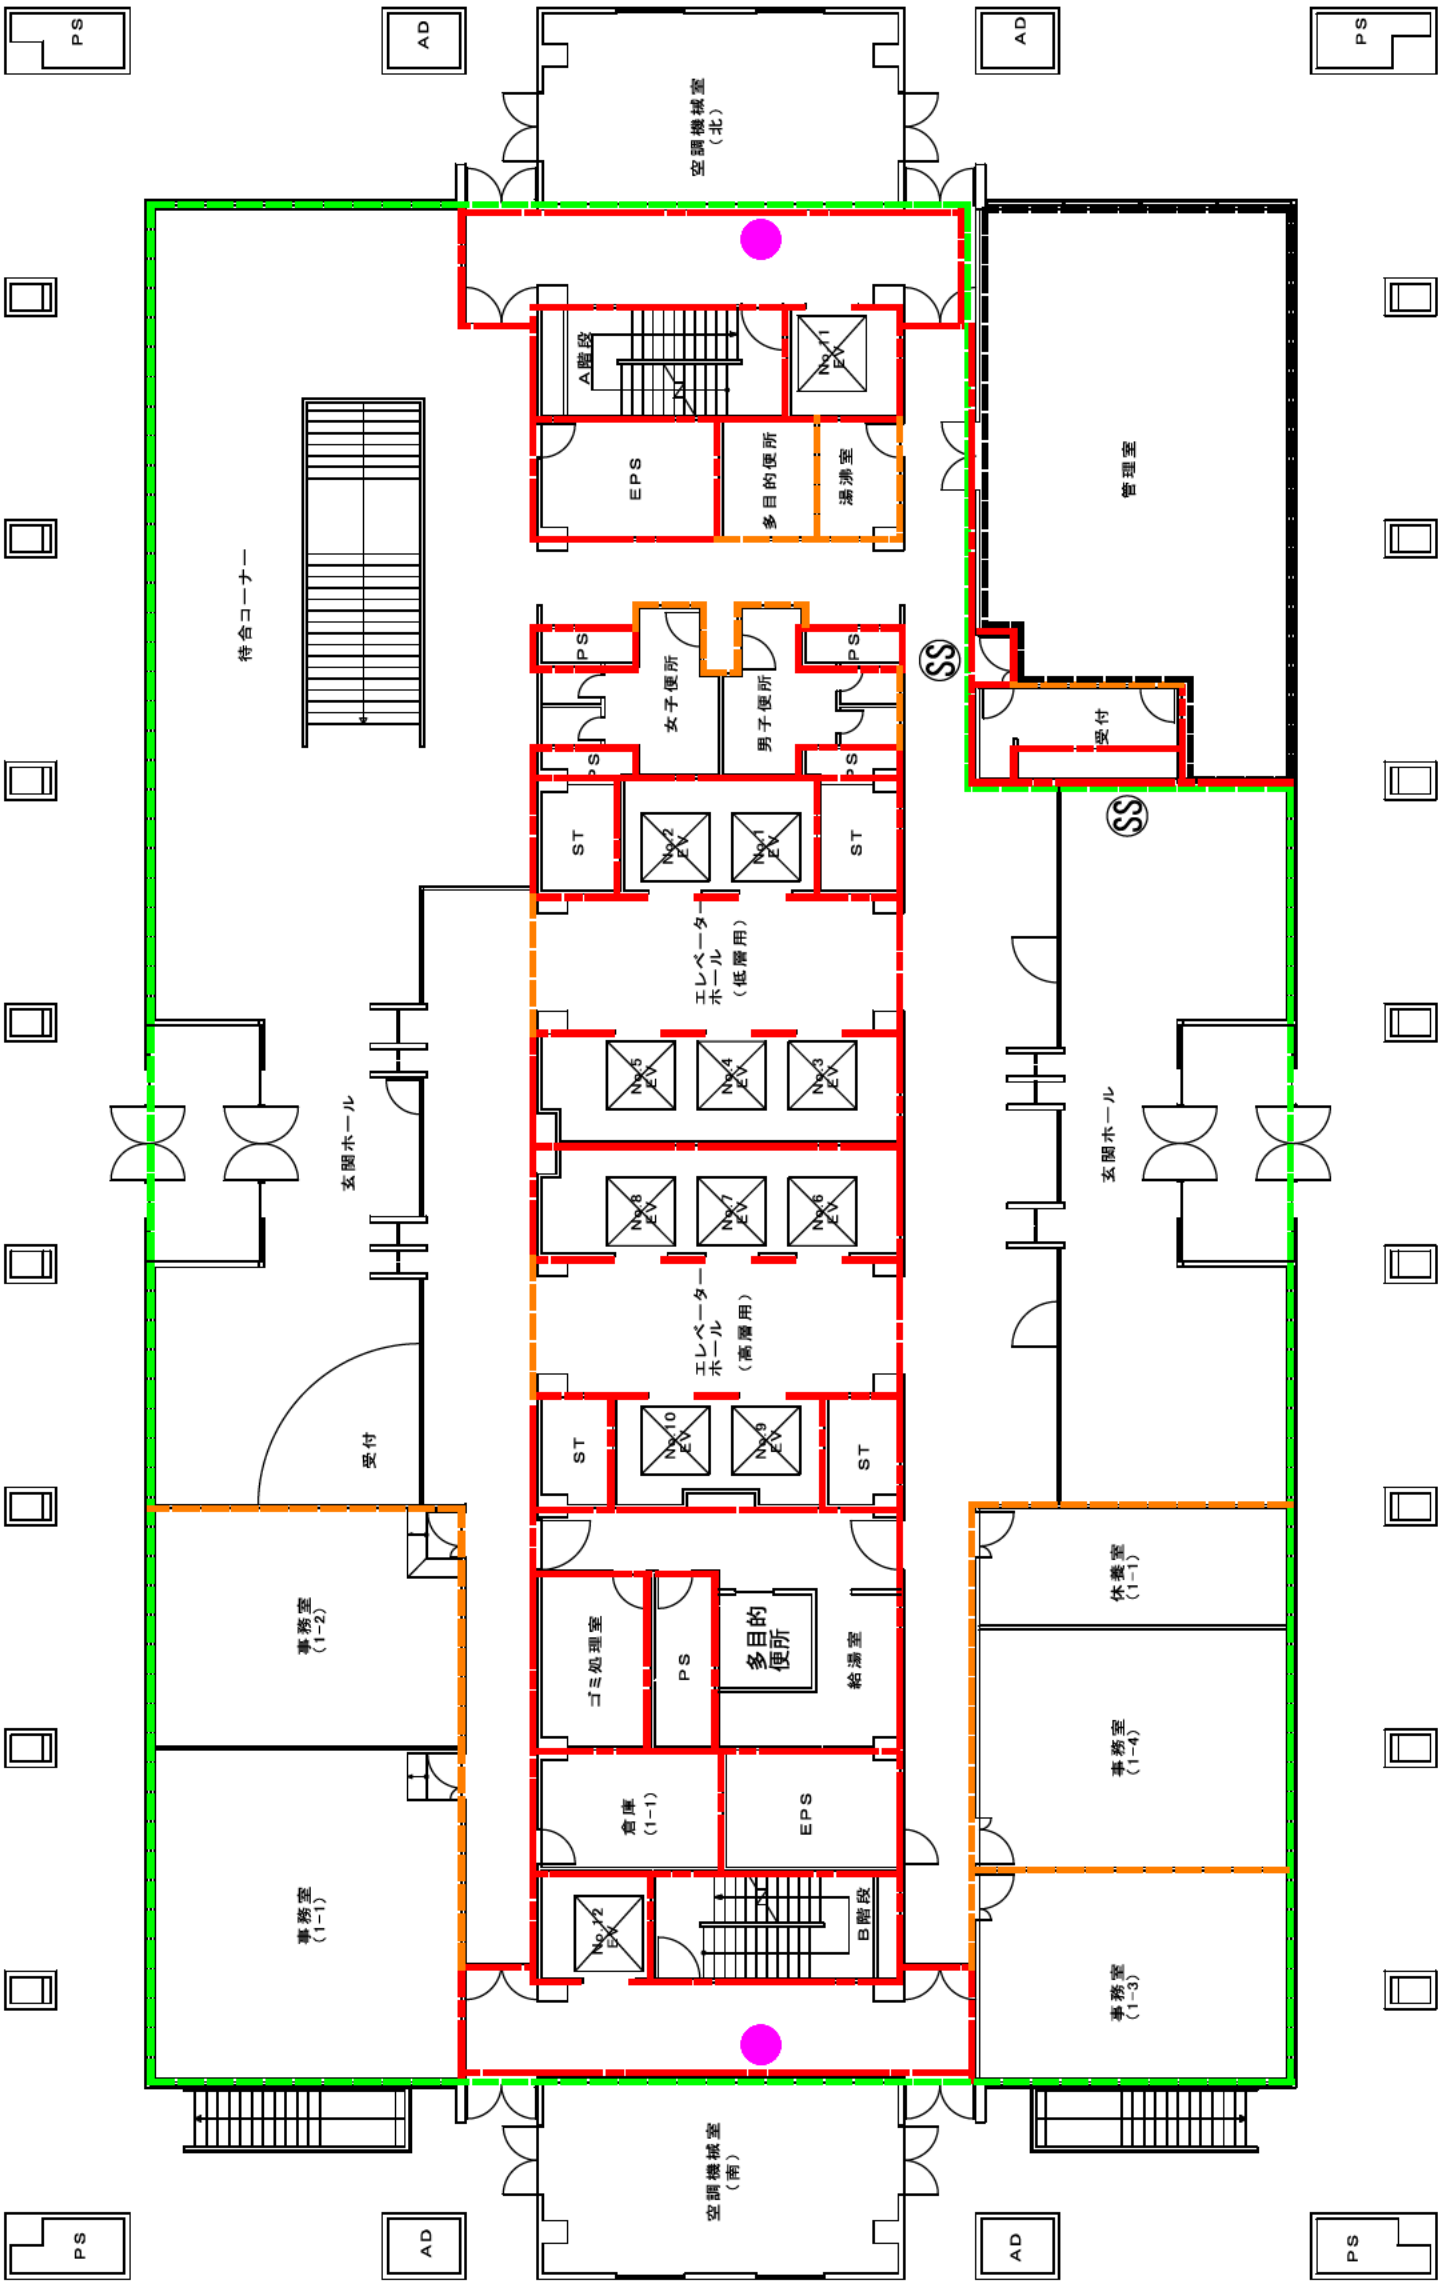

凡例


- 消火栓
- 防火区画
- 防煙区画
- スプリンクラー消火設備
- パッケージ型消火設備

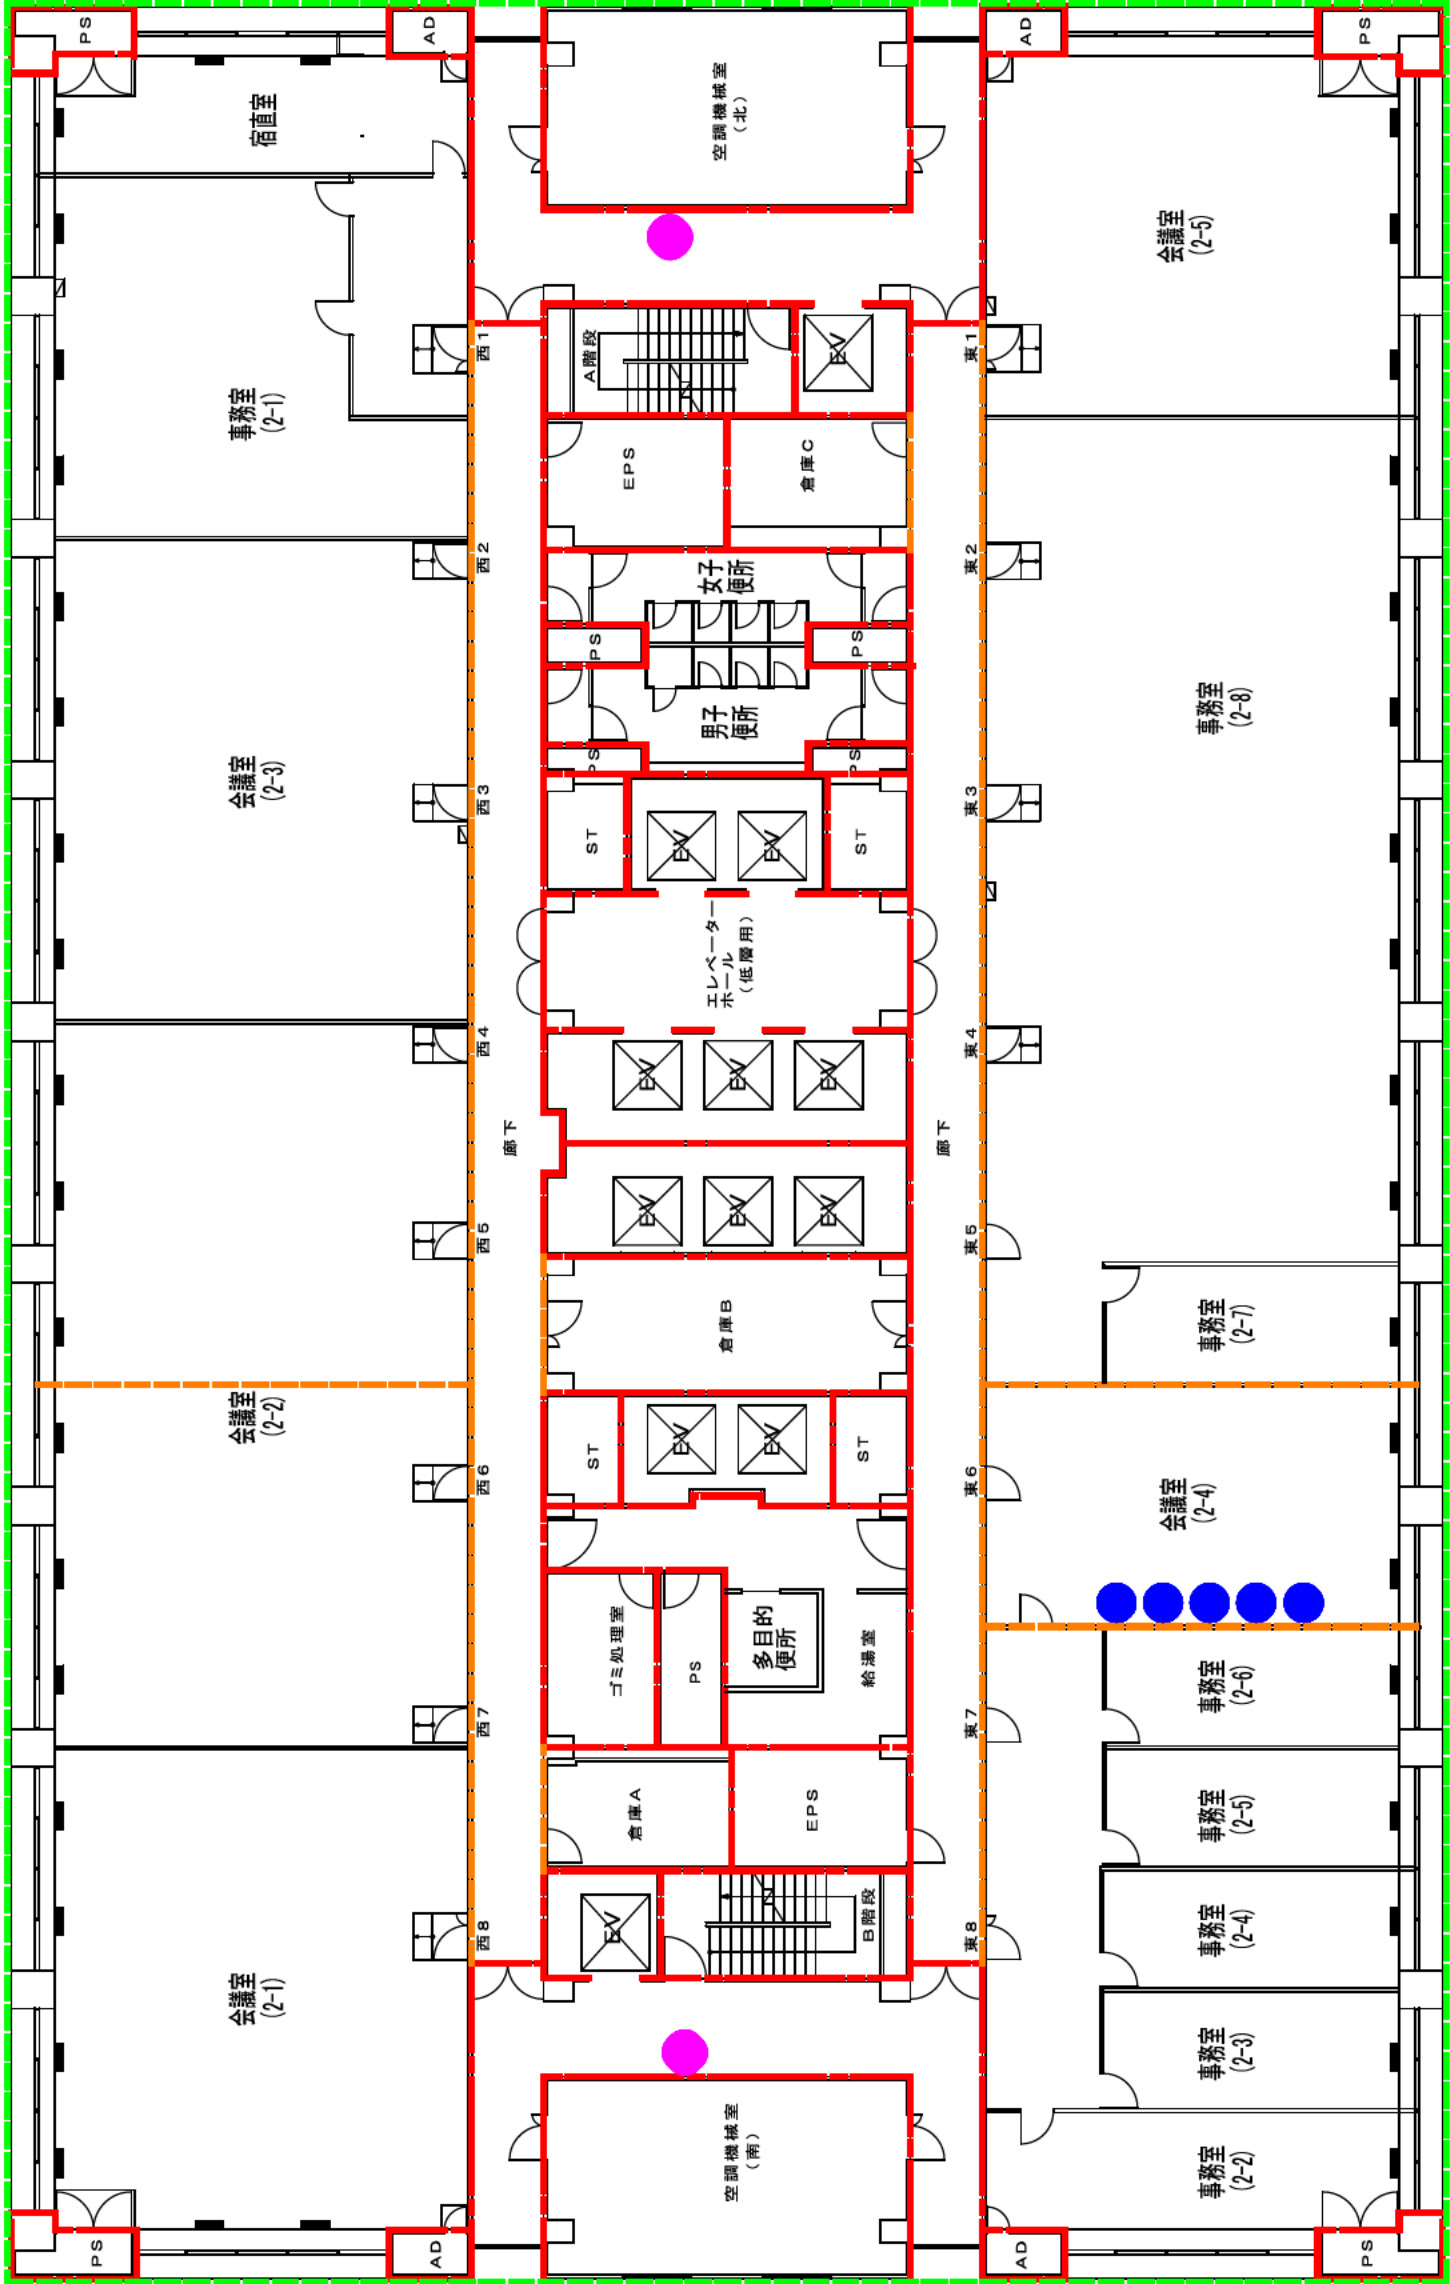


本館 2階 平面図

凡例

- 消火栓
- 防火区画
- 防煙区画
- スプリンクラー消火設備
- パッケージ型消火設備

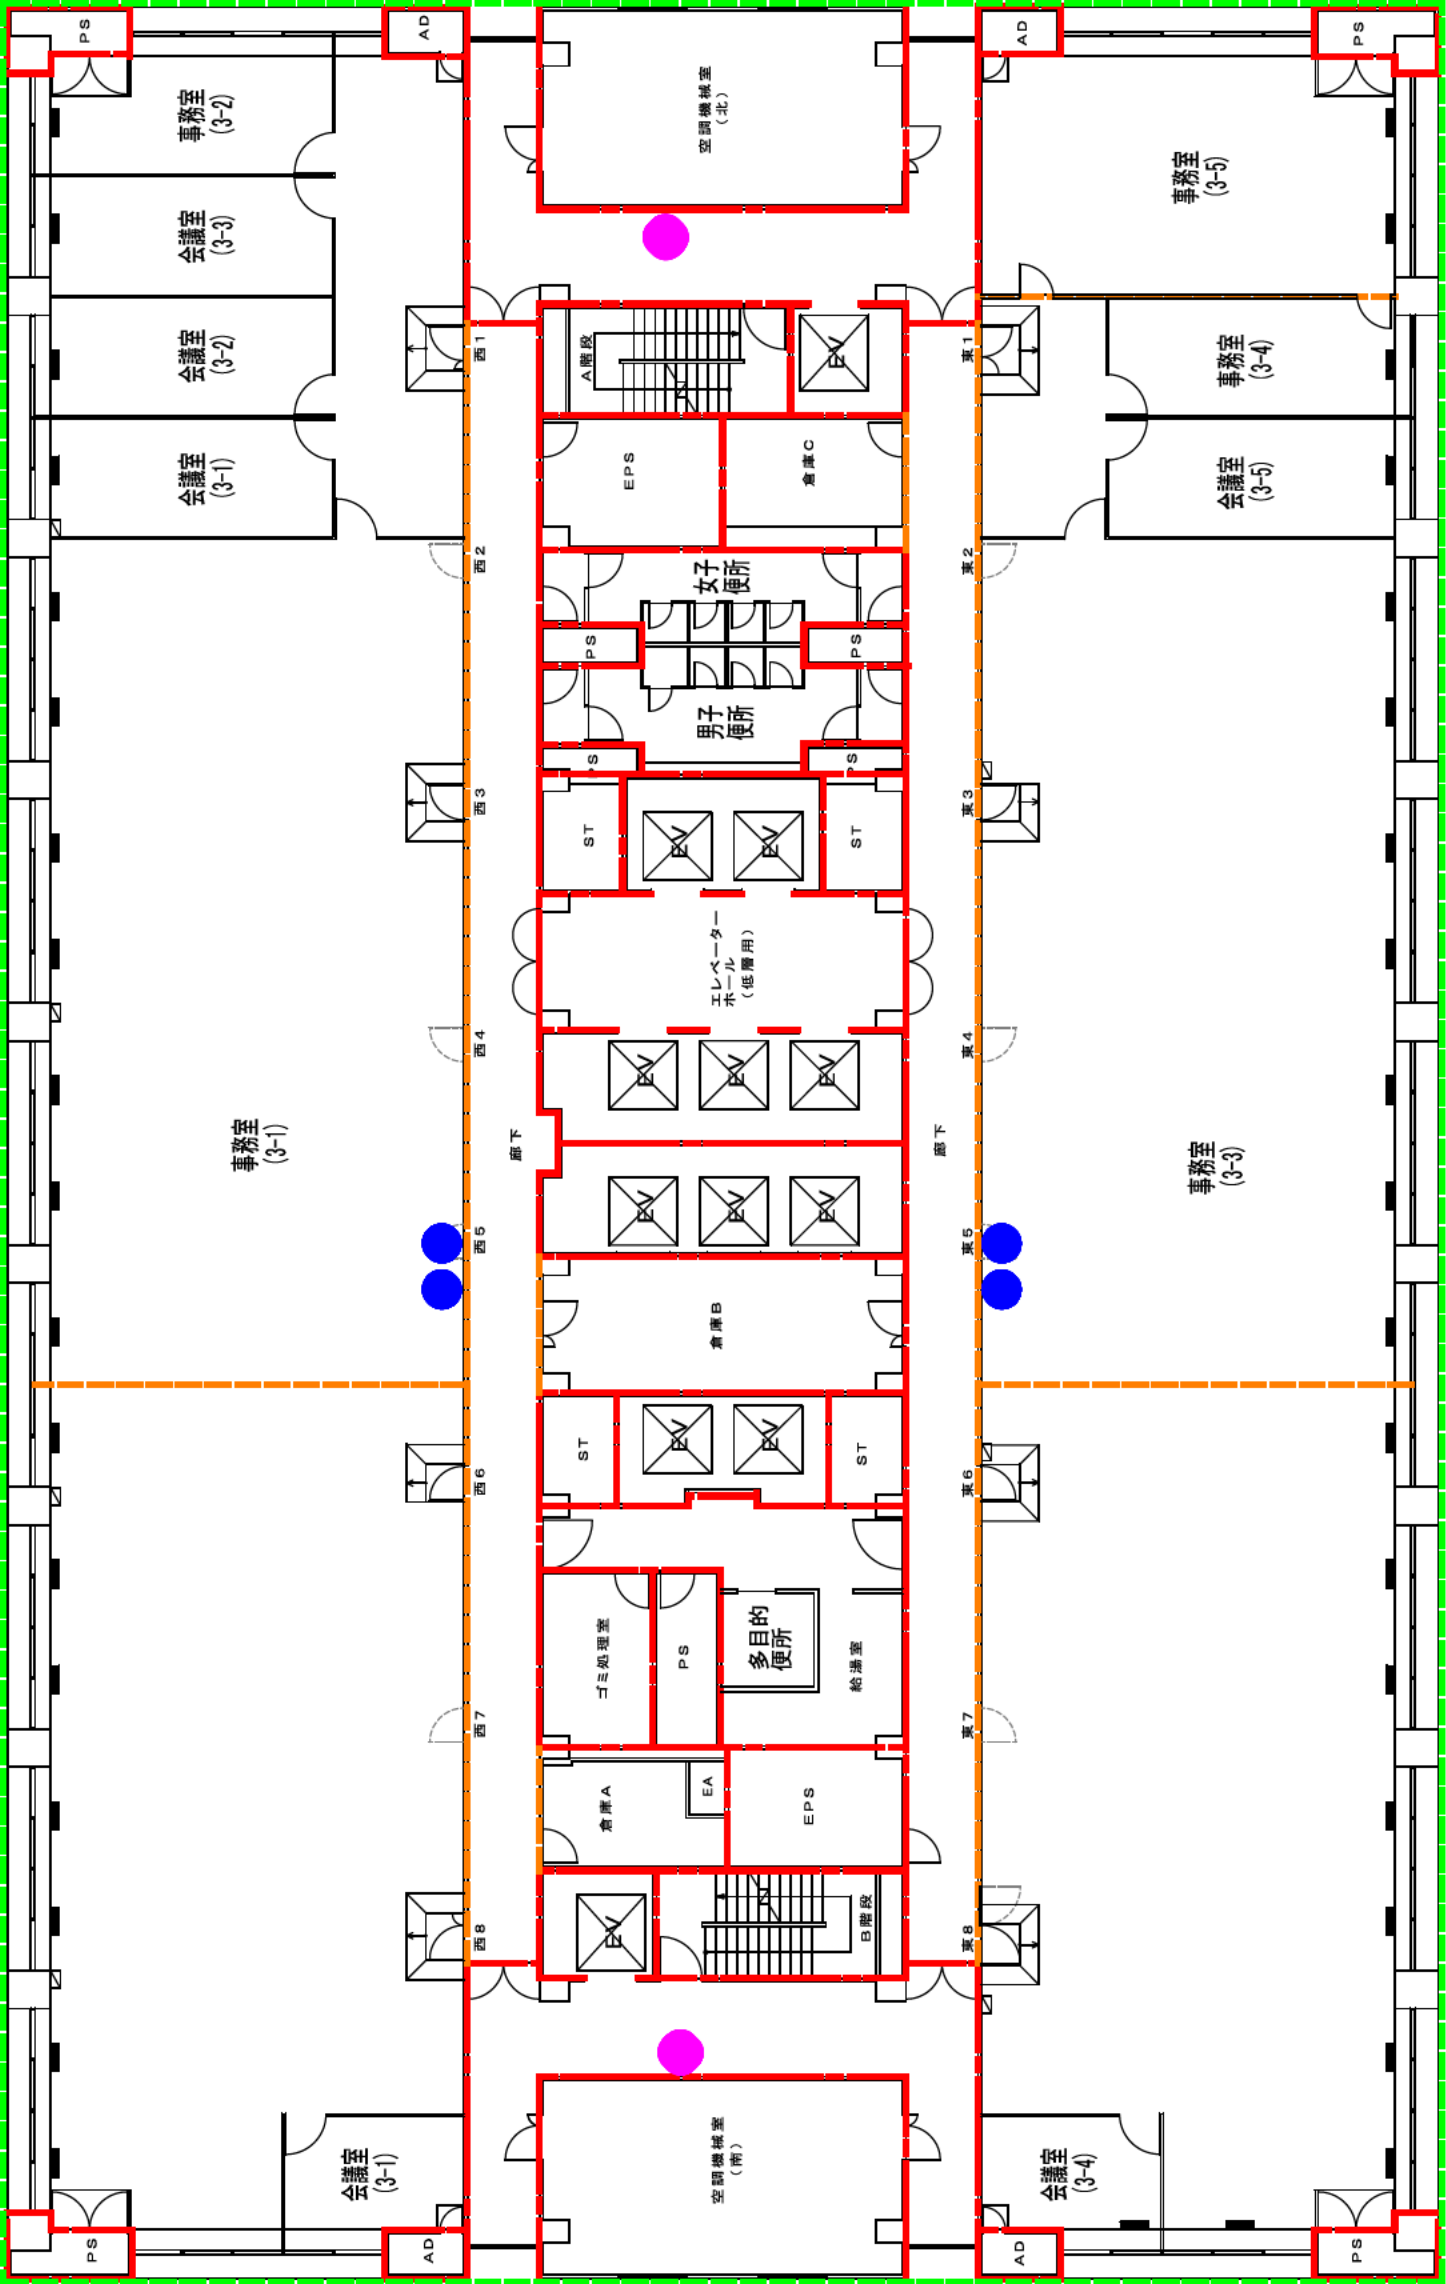

本館 3階 平面図

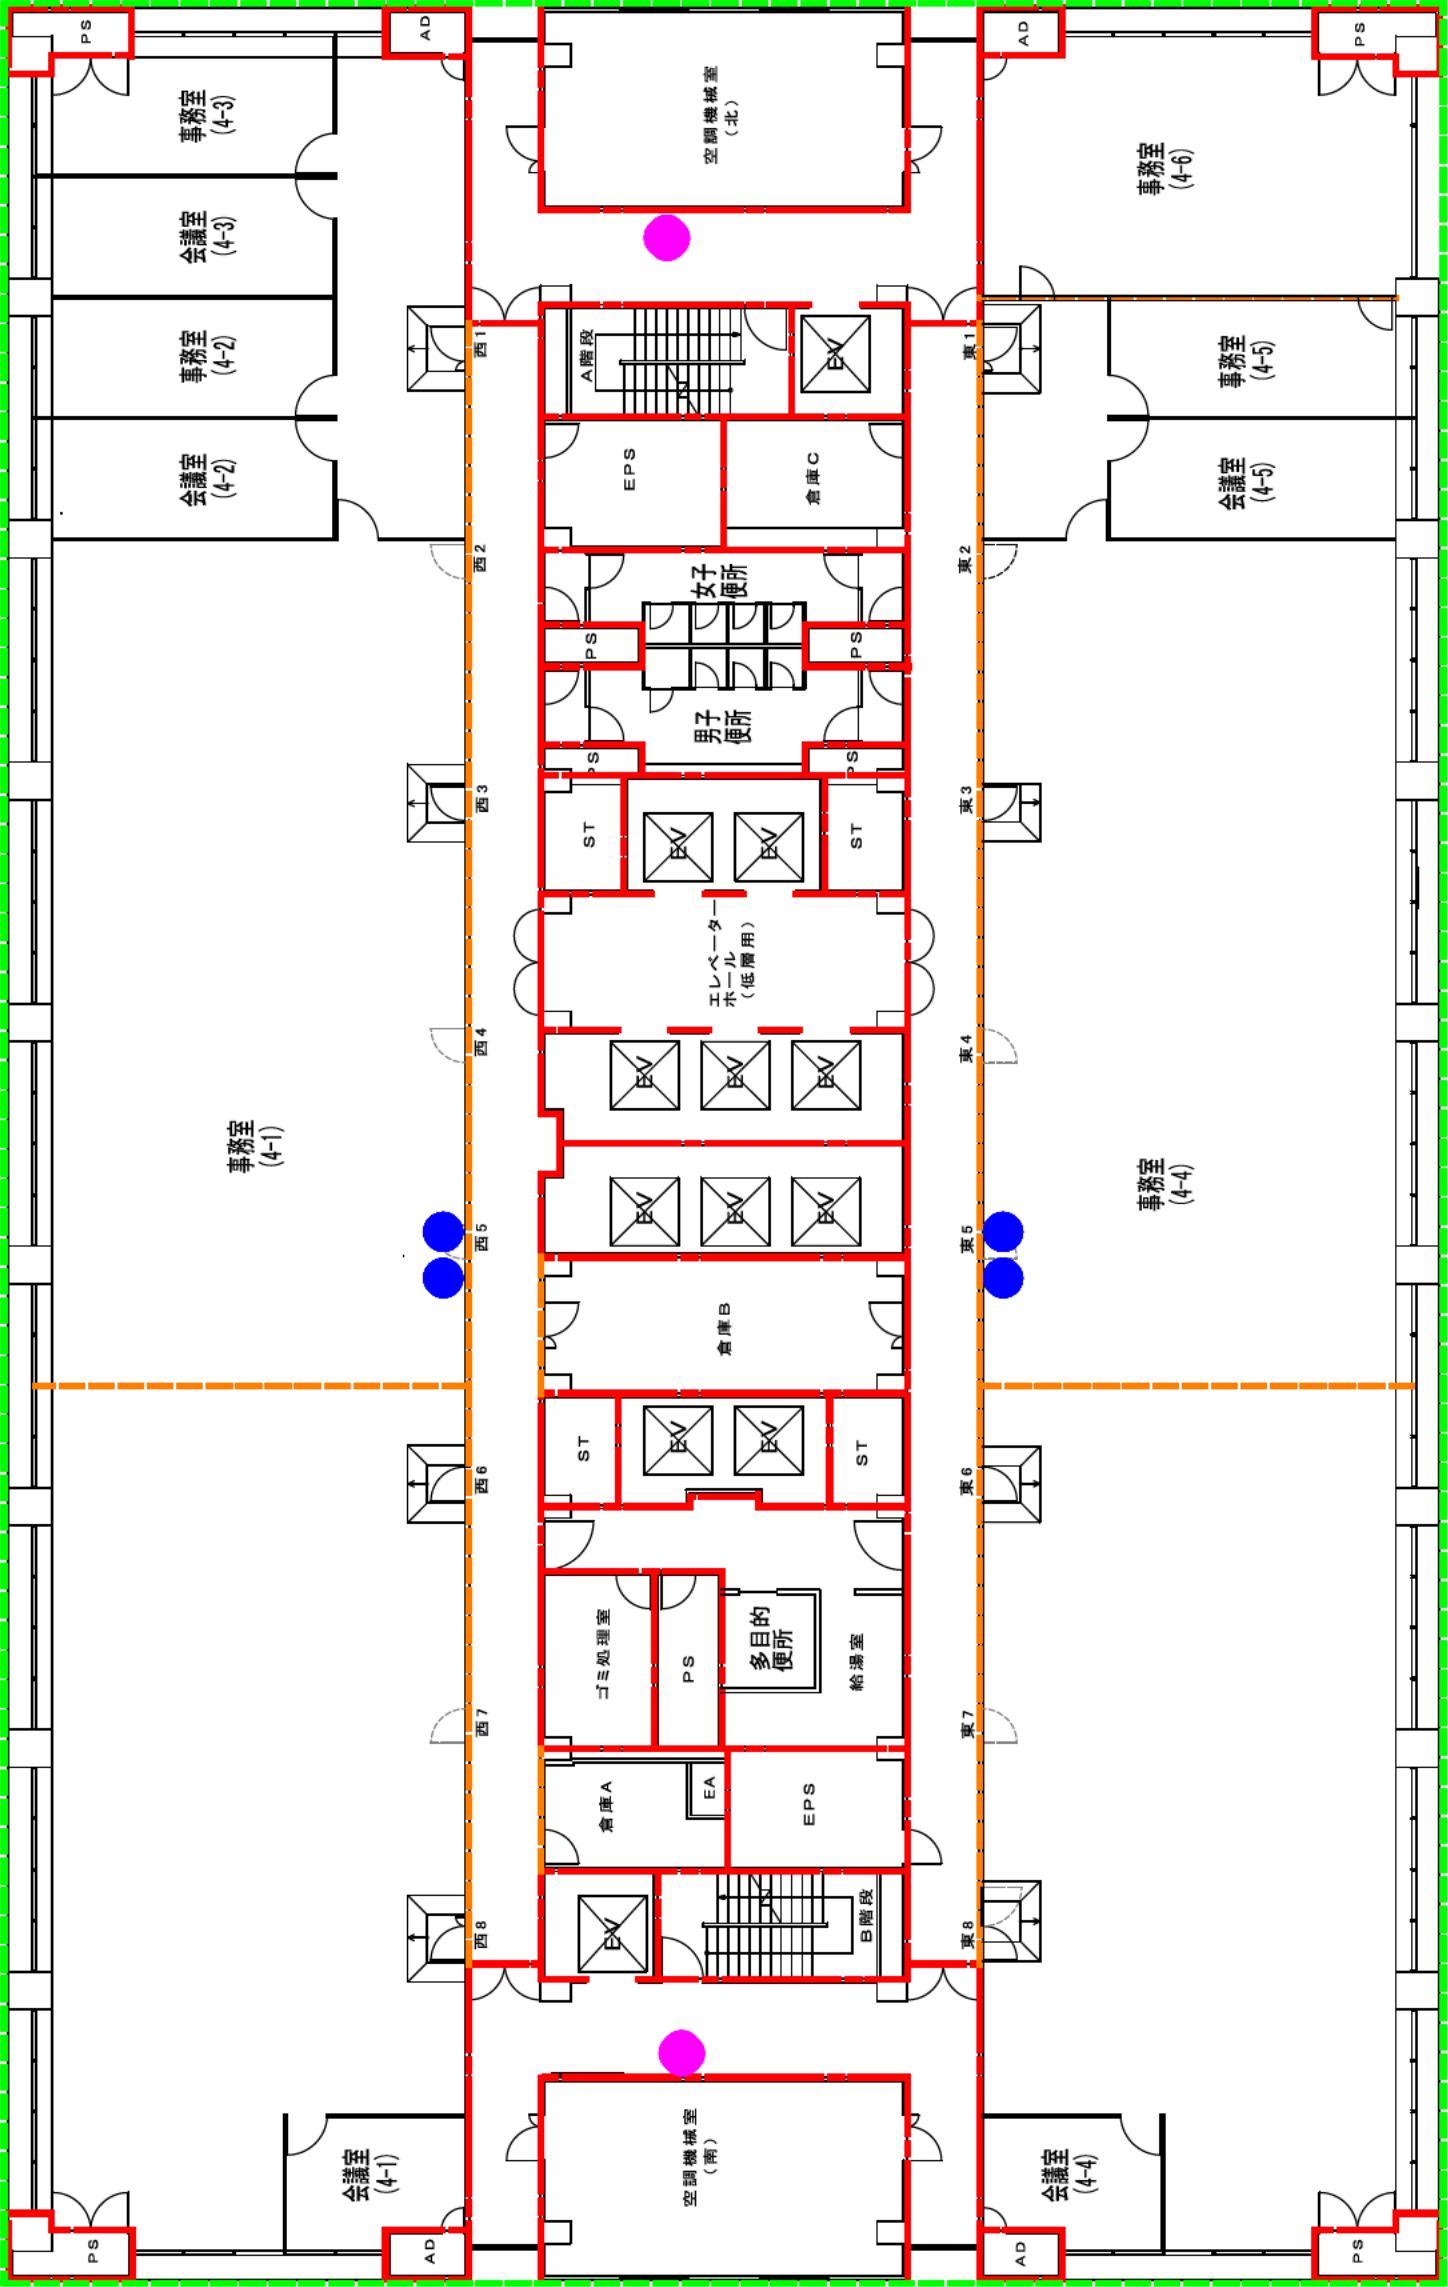


本館 4階 平面図

凡例

- 消火栓
- 防火区画
- 防煙区画
- スプリンクラー消火設備
- パッケージ型消火設備

凡例

- 消火栓
- 防火区画
- 防煙区画
- スプリンクラー消火設備

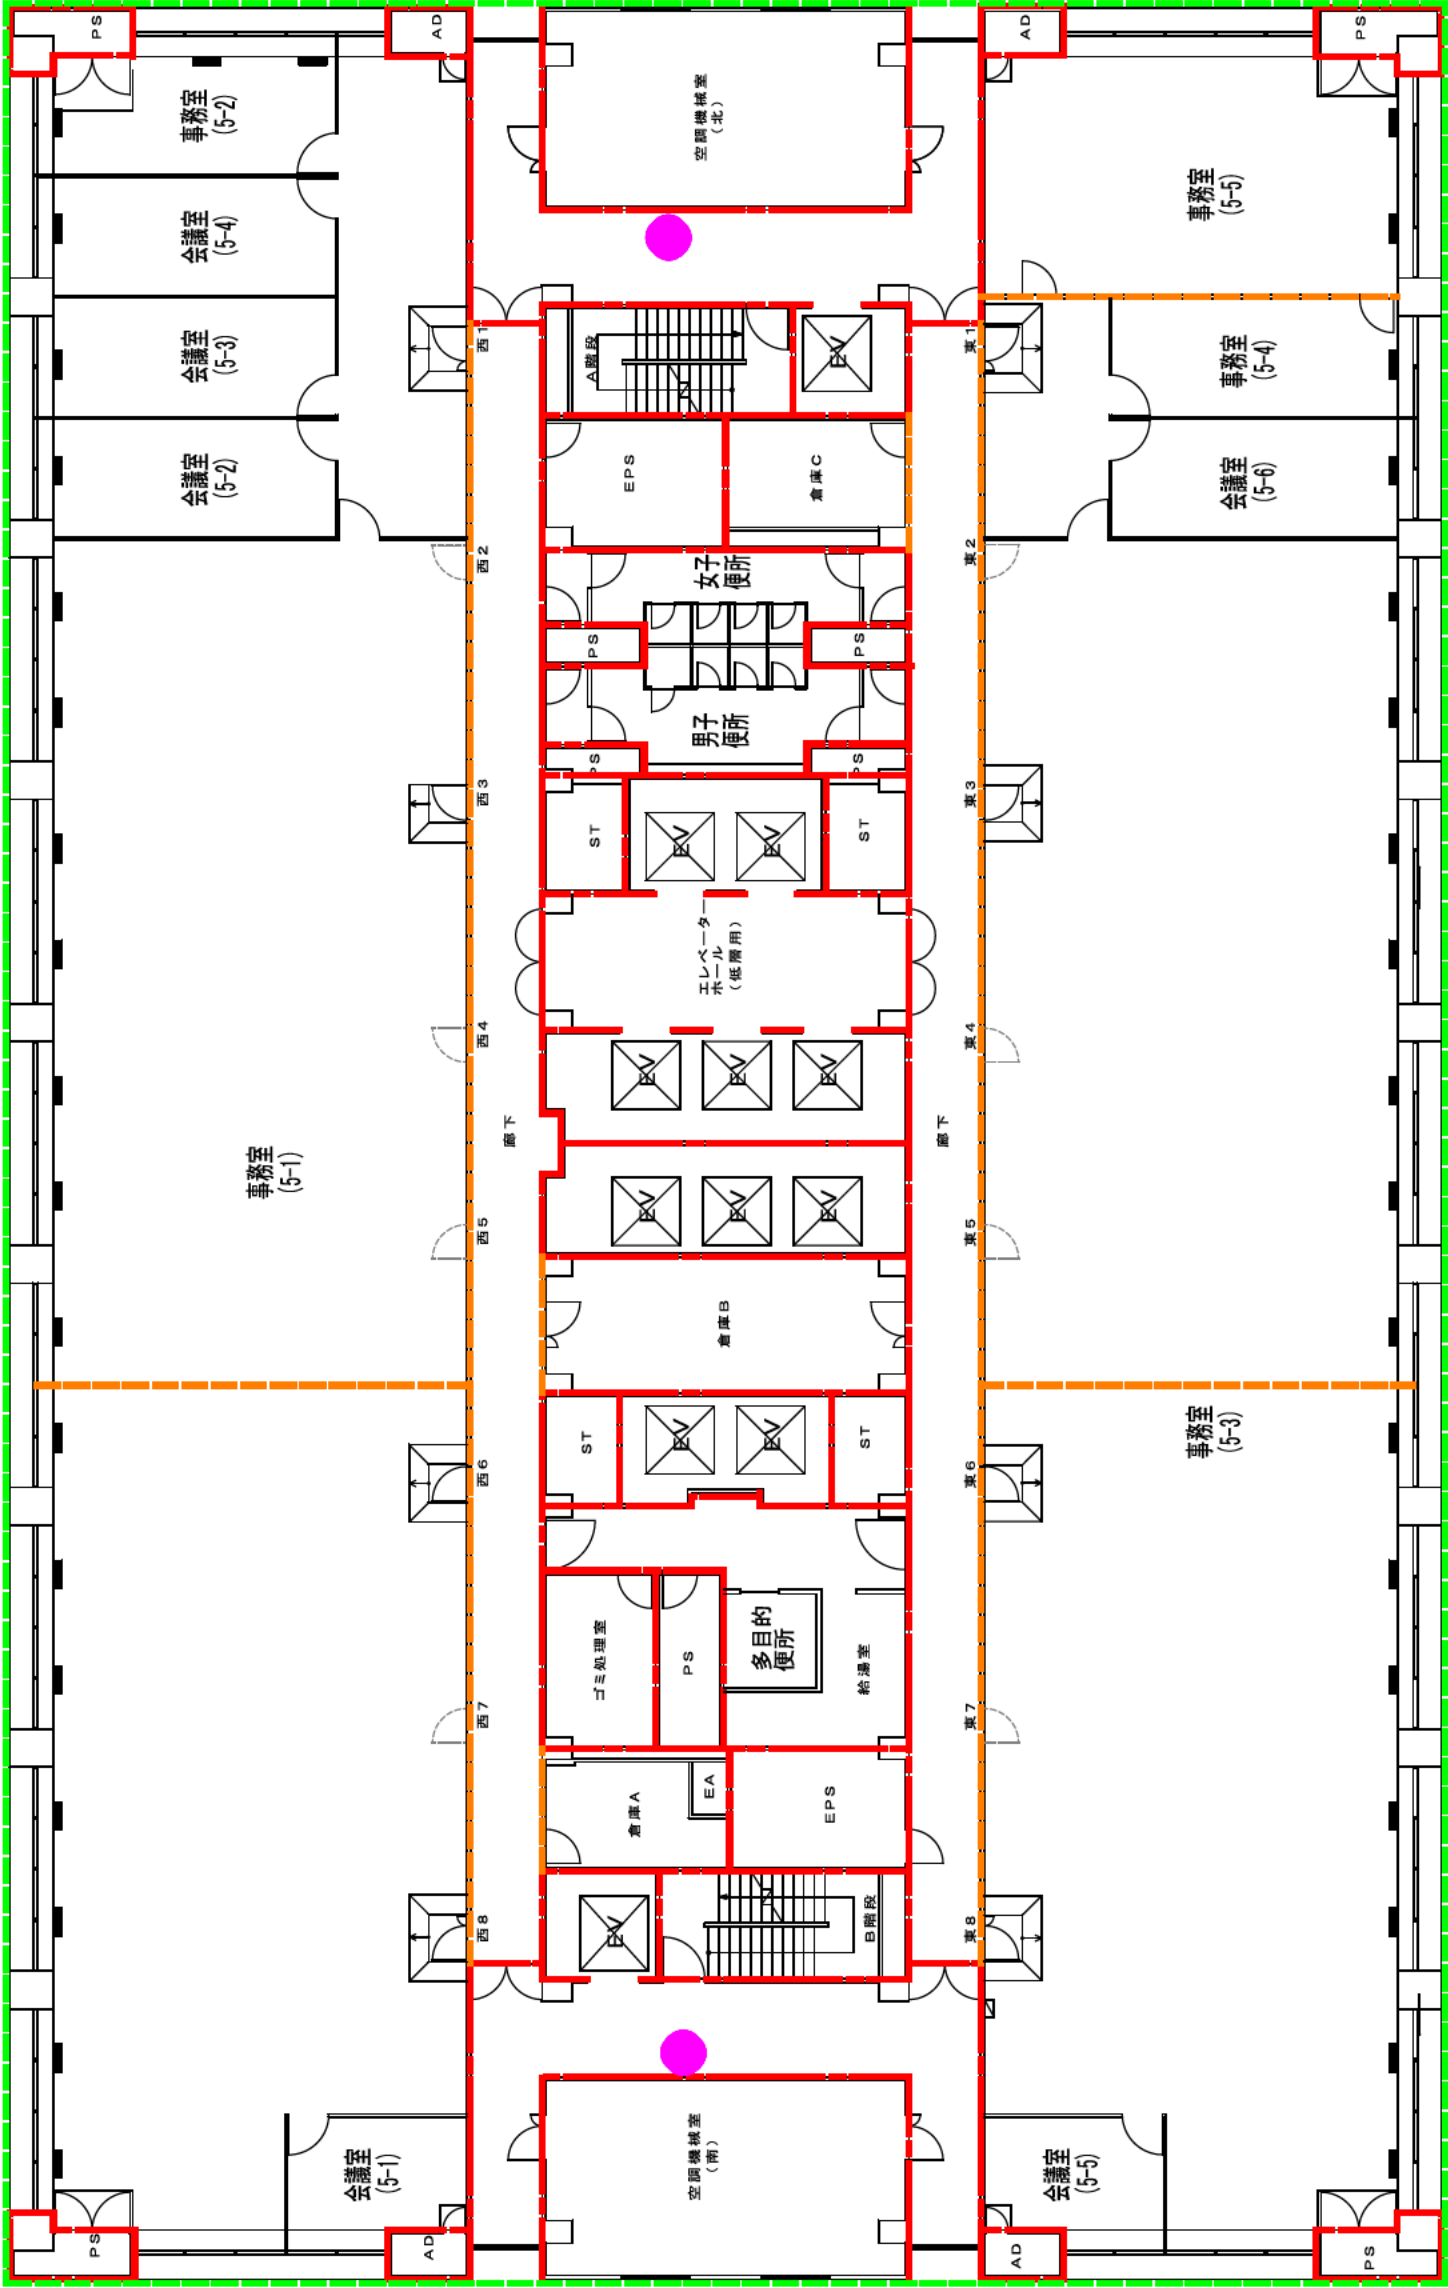

本館 5階 平面図

凡例


● 消火栓

□ 防火区画

□ 防煙区画

□ スプリンクラー消火設備

● パッケージ型消火設備

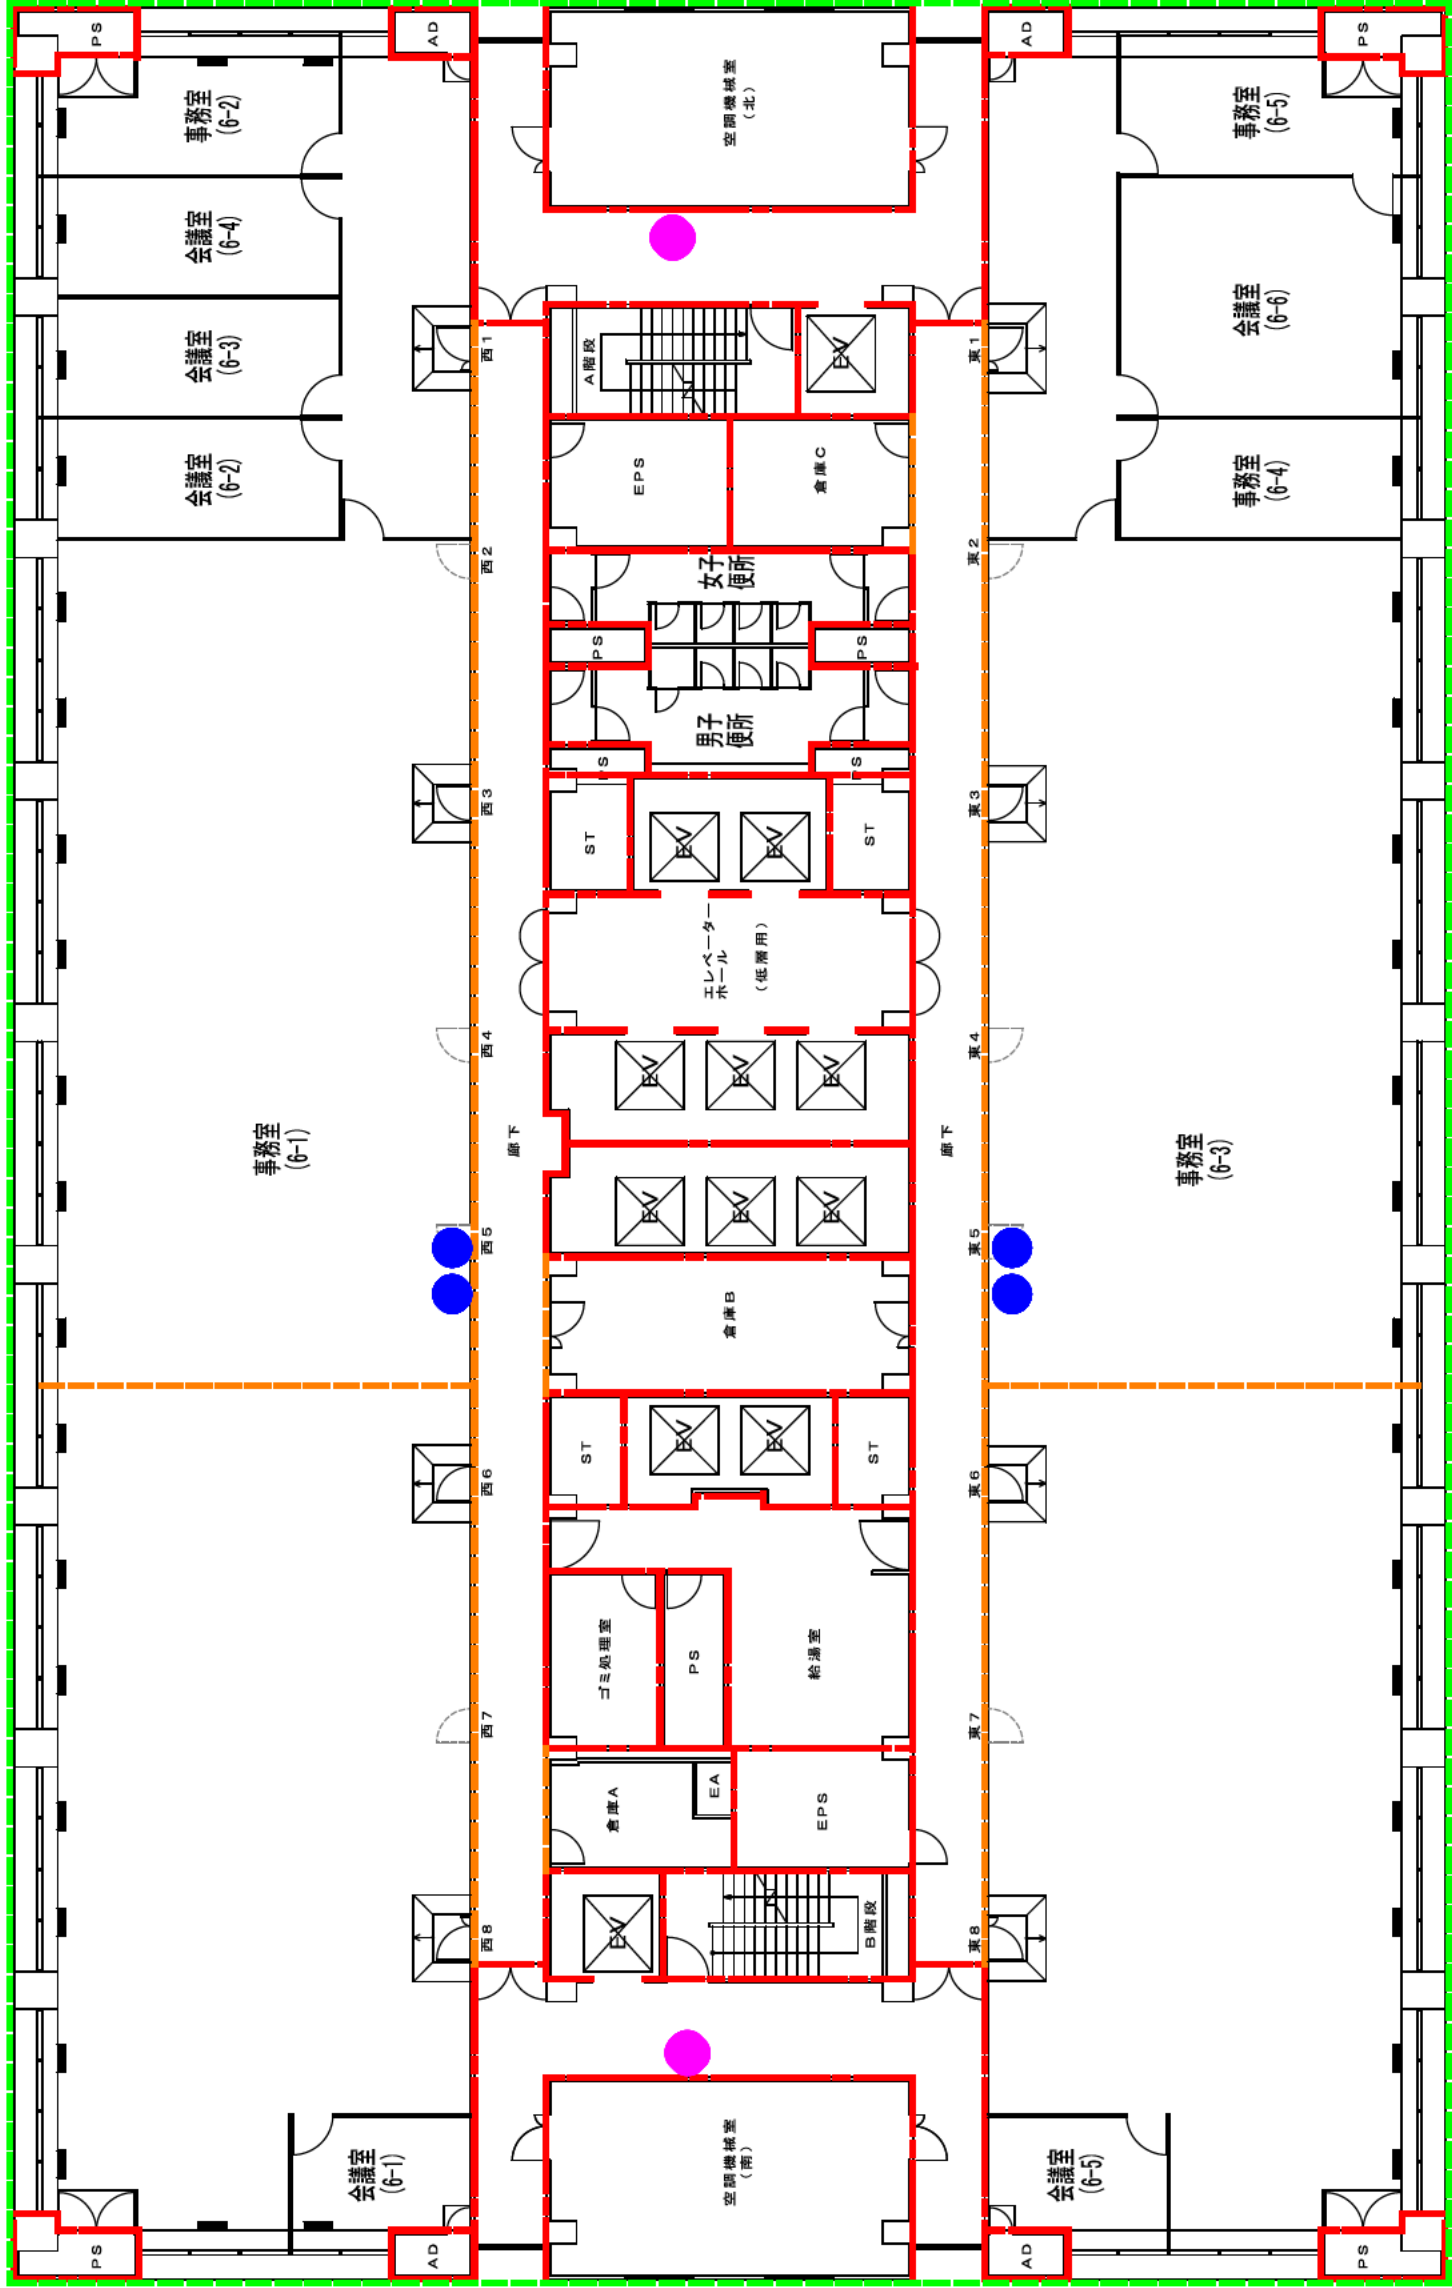

本館 6階 平面図


本館7階平面図

凡例

- 消火栓
□ 防火区画
□ 防煙区画
■ スプリンクラー消火設備
● パッケージ型消火設備

凡例


- 消火栓
- 防火区画
- 防煙区画
- スプリンクラー消火設備
- パッケージ型消火設備

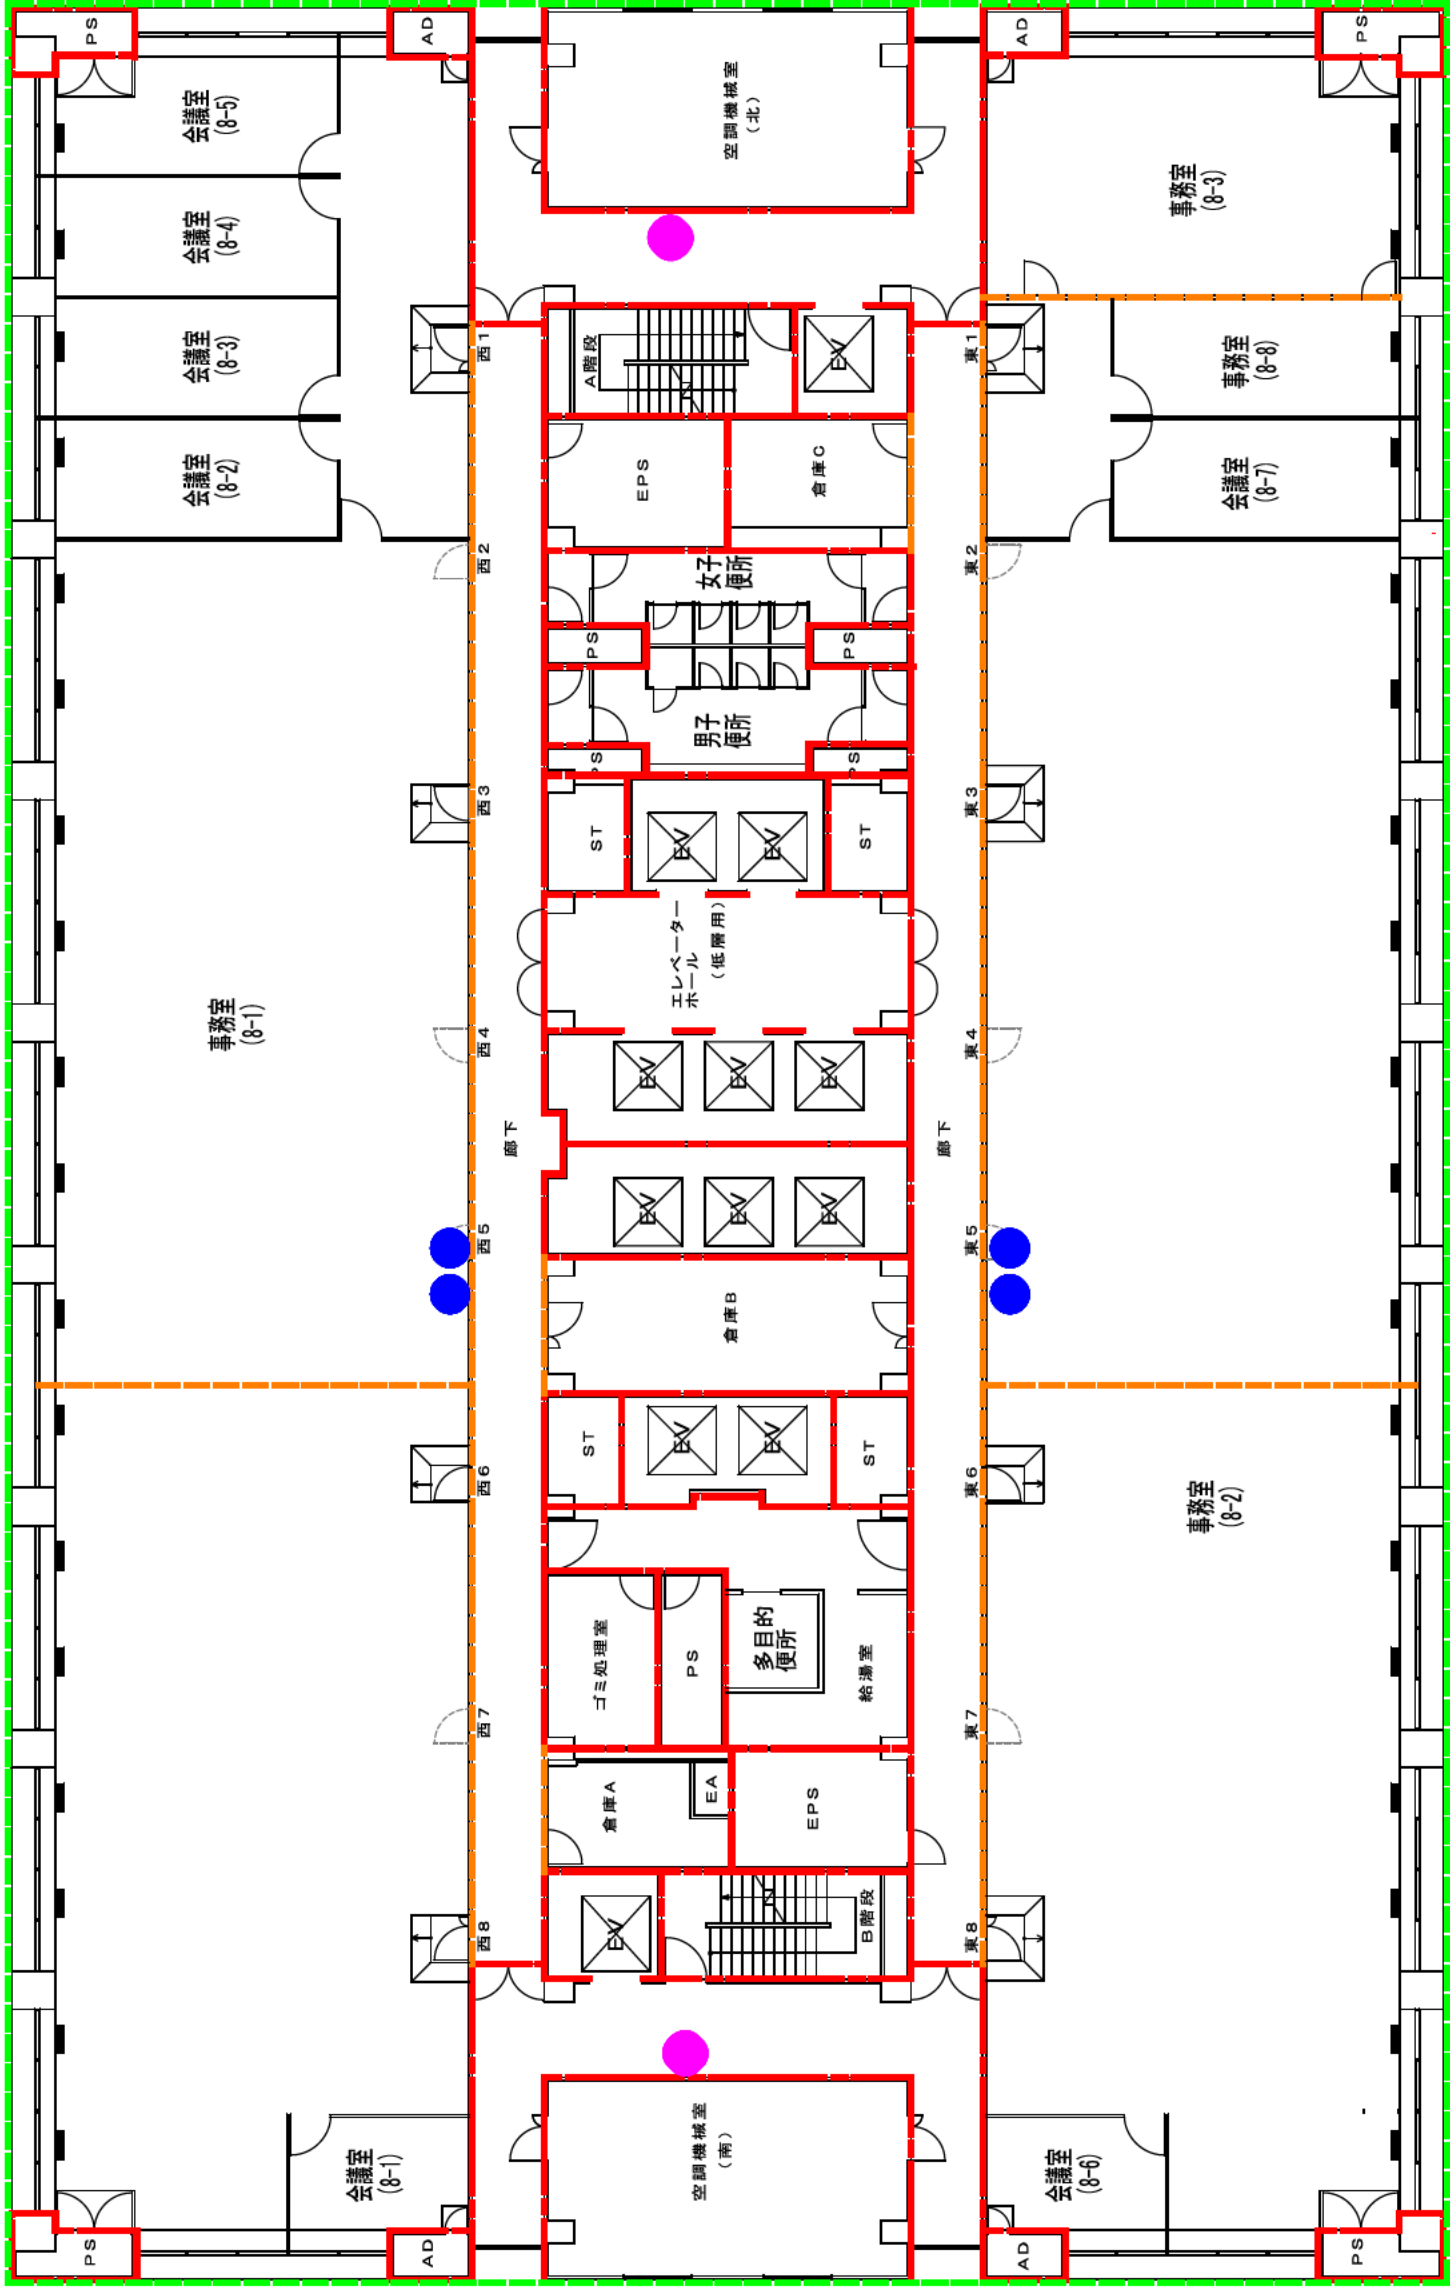

本館 8階 平面図

凡例


- 消火栓
- 防火区画
- 防煙区画
- スプリンクラー消火設備
- パッケージ型消火設備

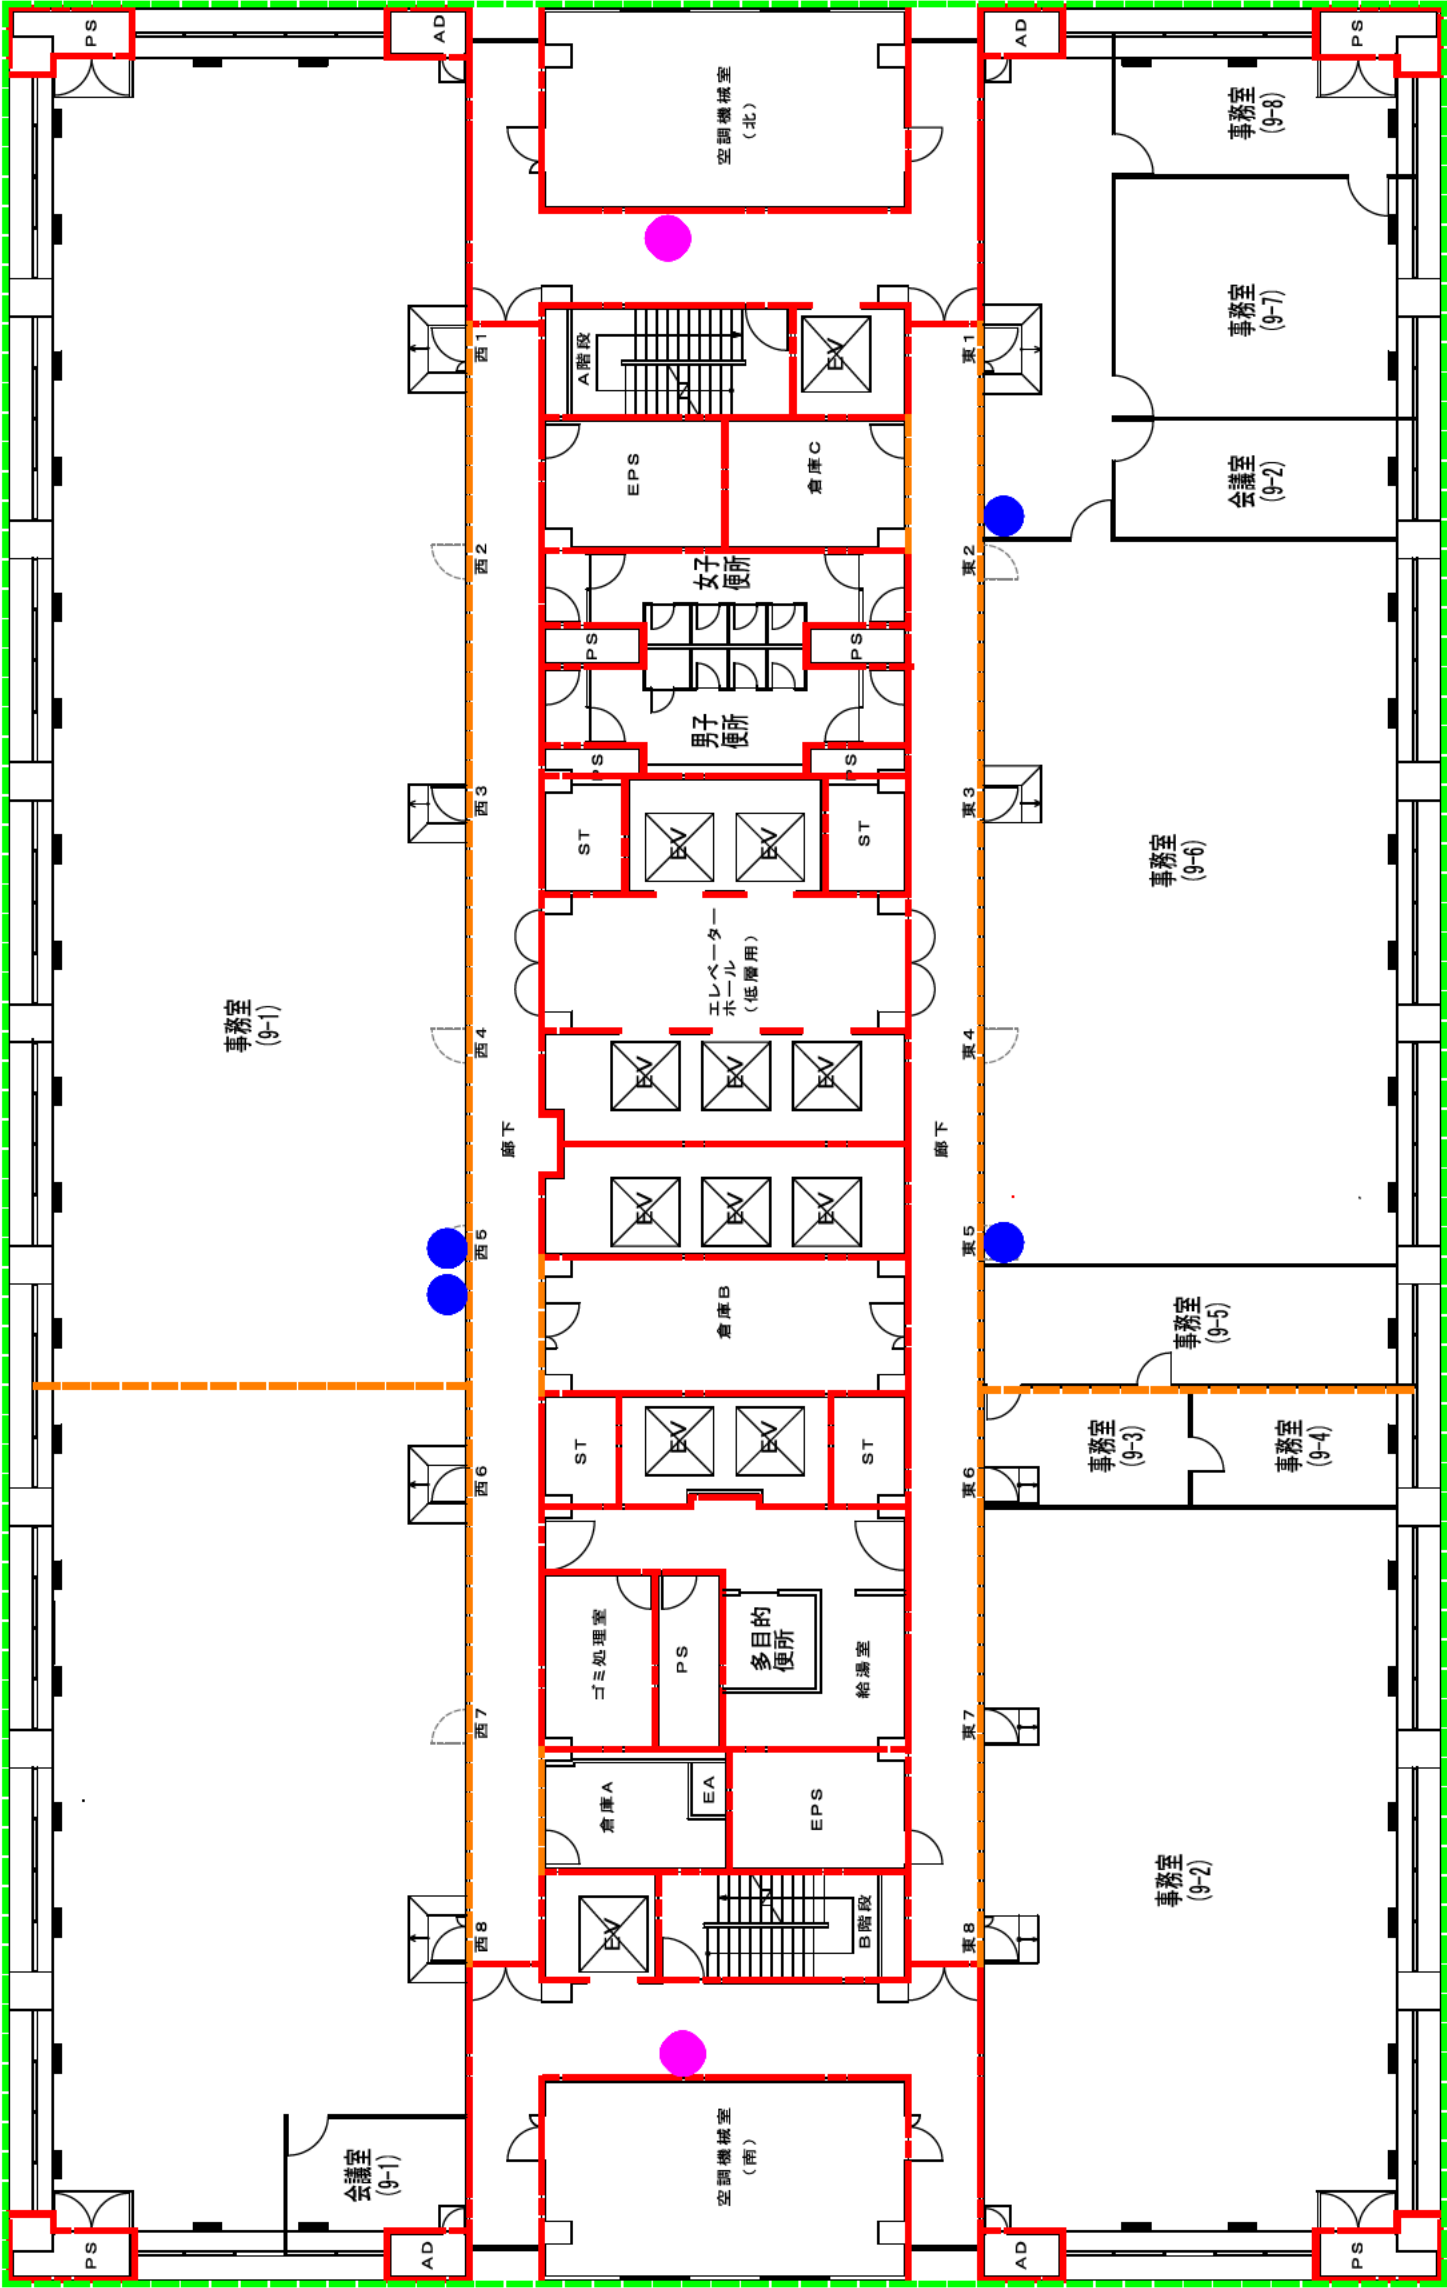

本館 9階 平面図

凡例

- 消火栓
- 防火区画
- 防煙区画
- スプリンクラー消火設備
- パッケージ型消火設備

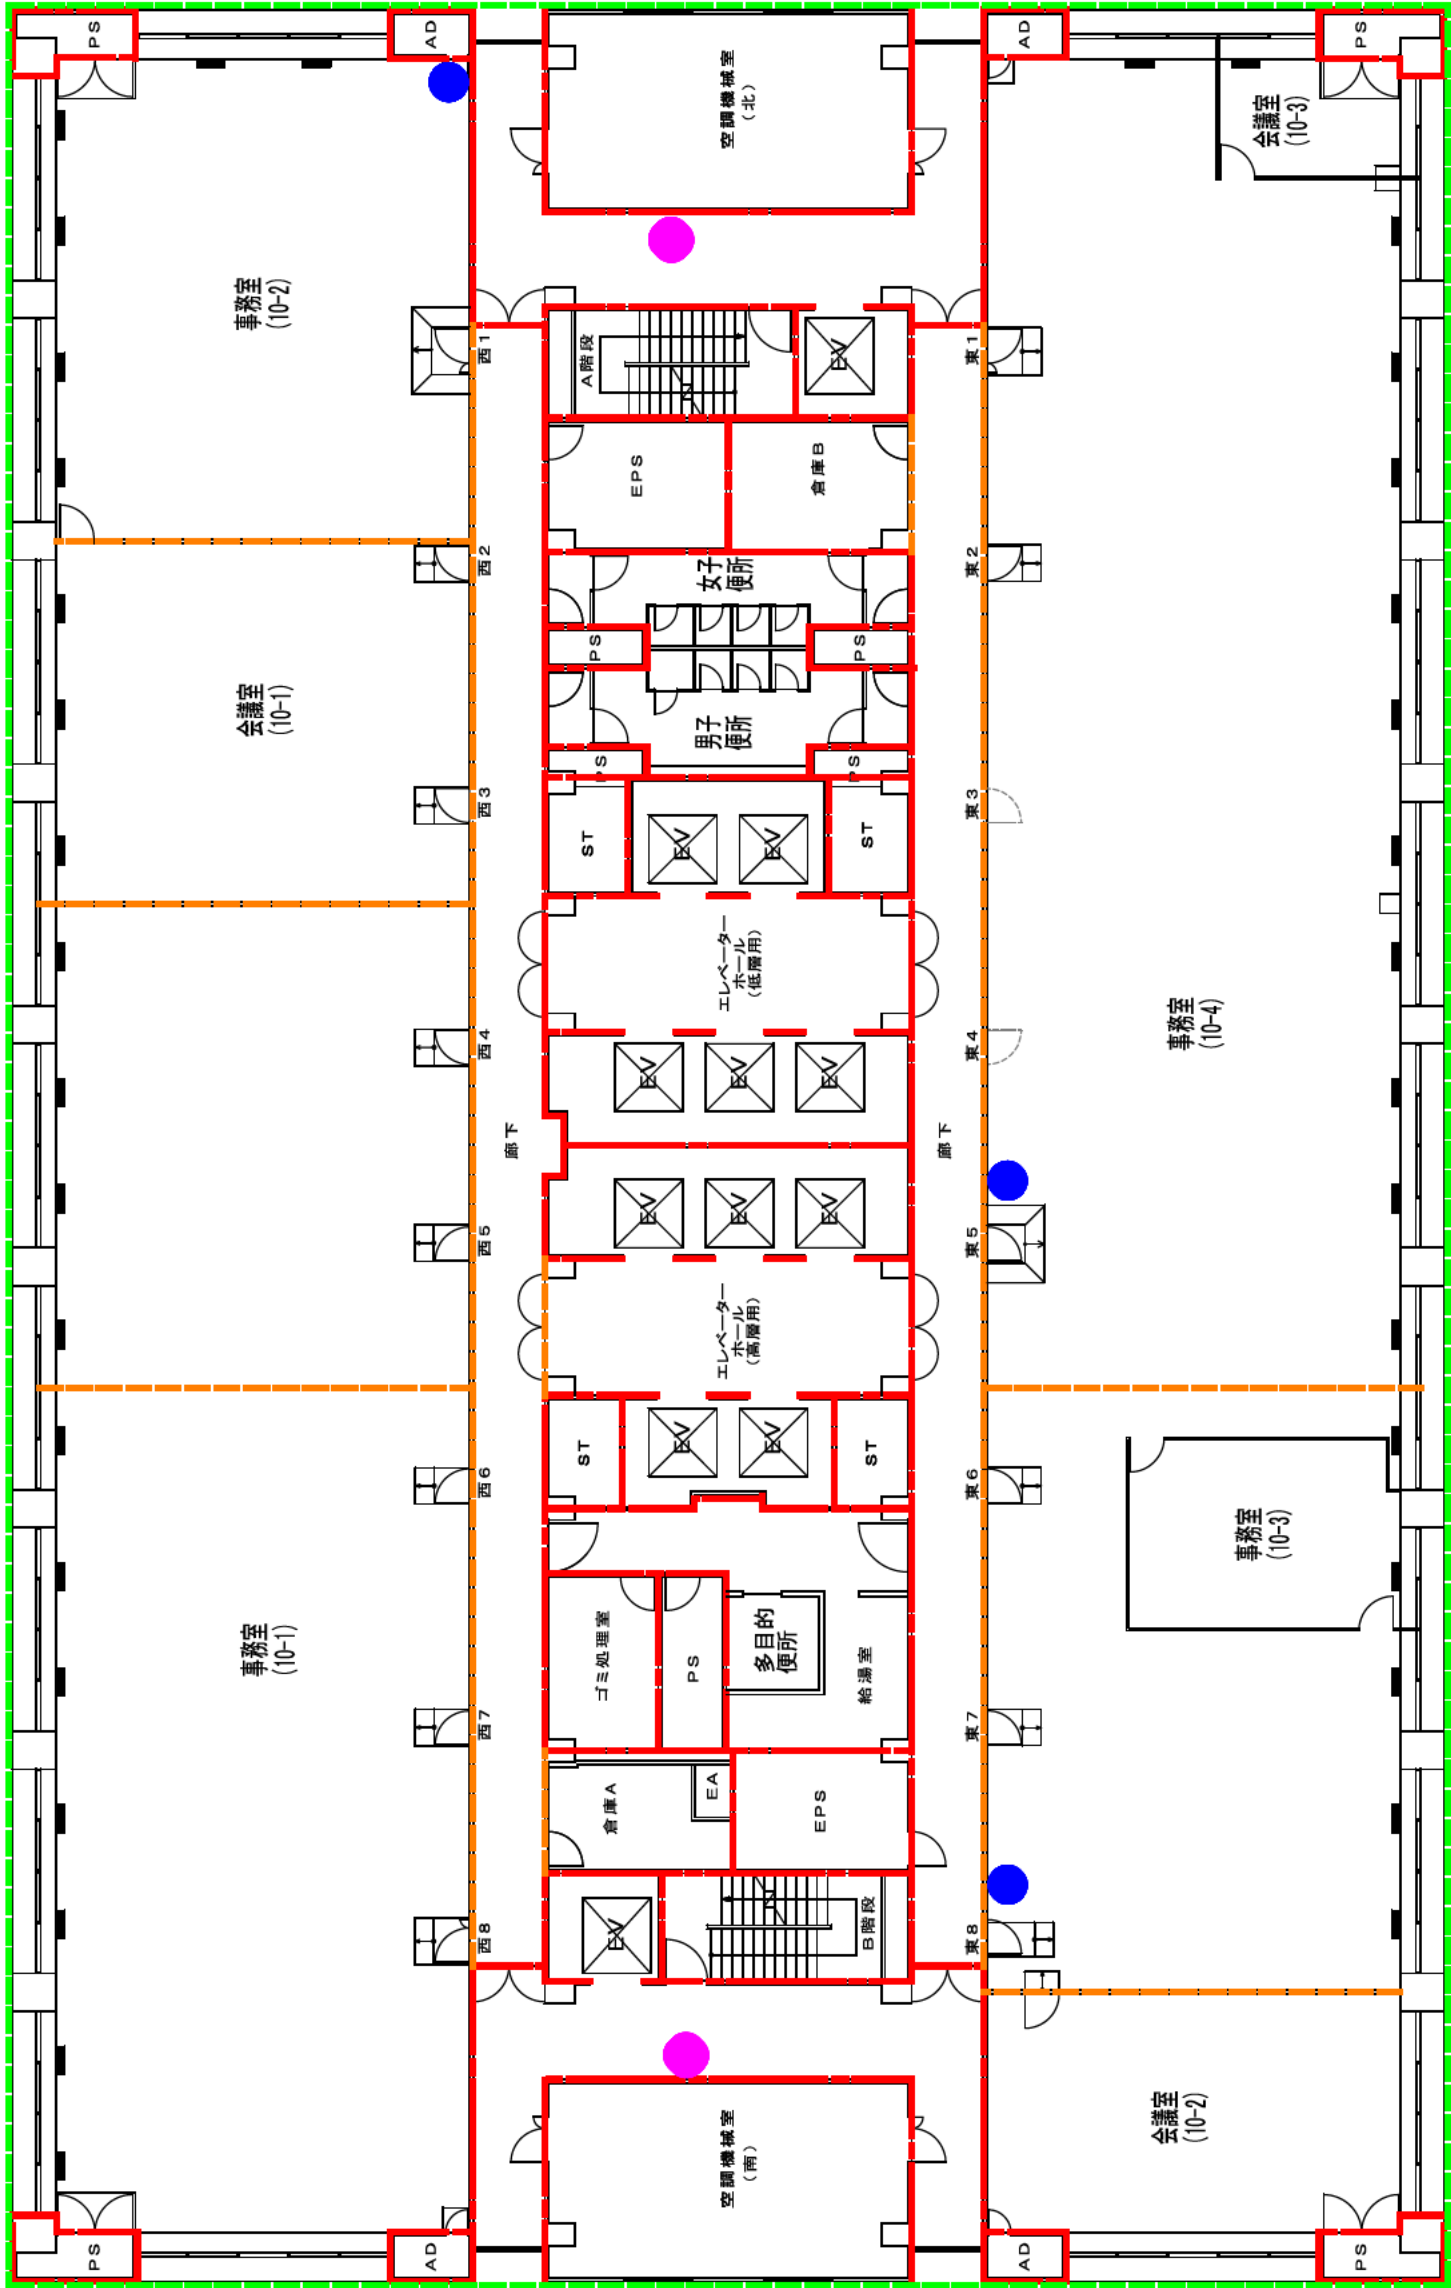


本館10階 平面図

凡例


- 消火栓
- 防火区画
- 防煙区画
- スプリンクラー消火設備
- パッケージ型消火設備


本館11階 平面図

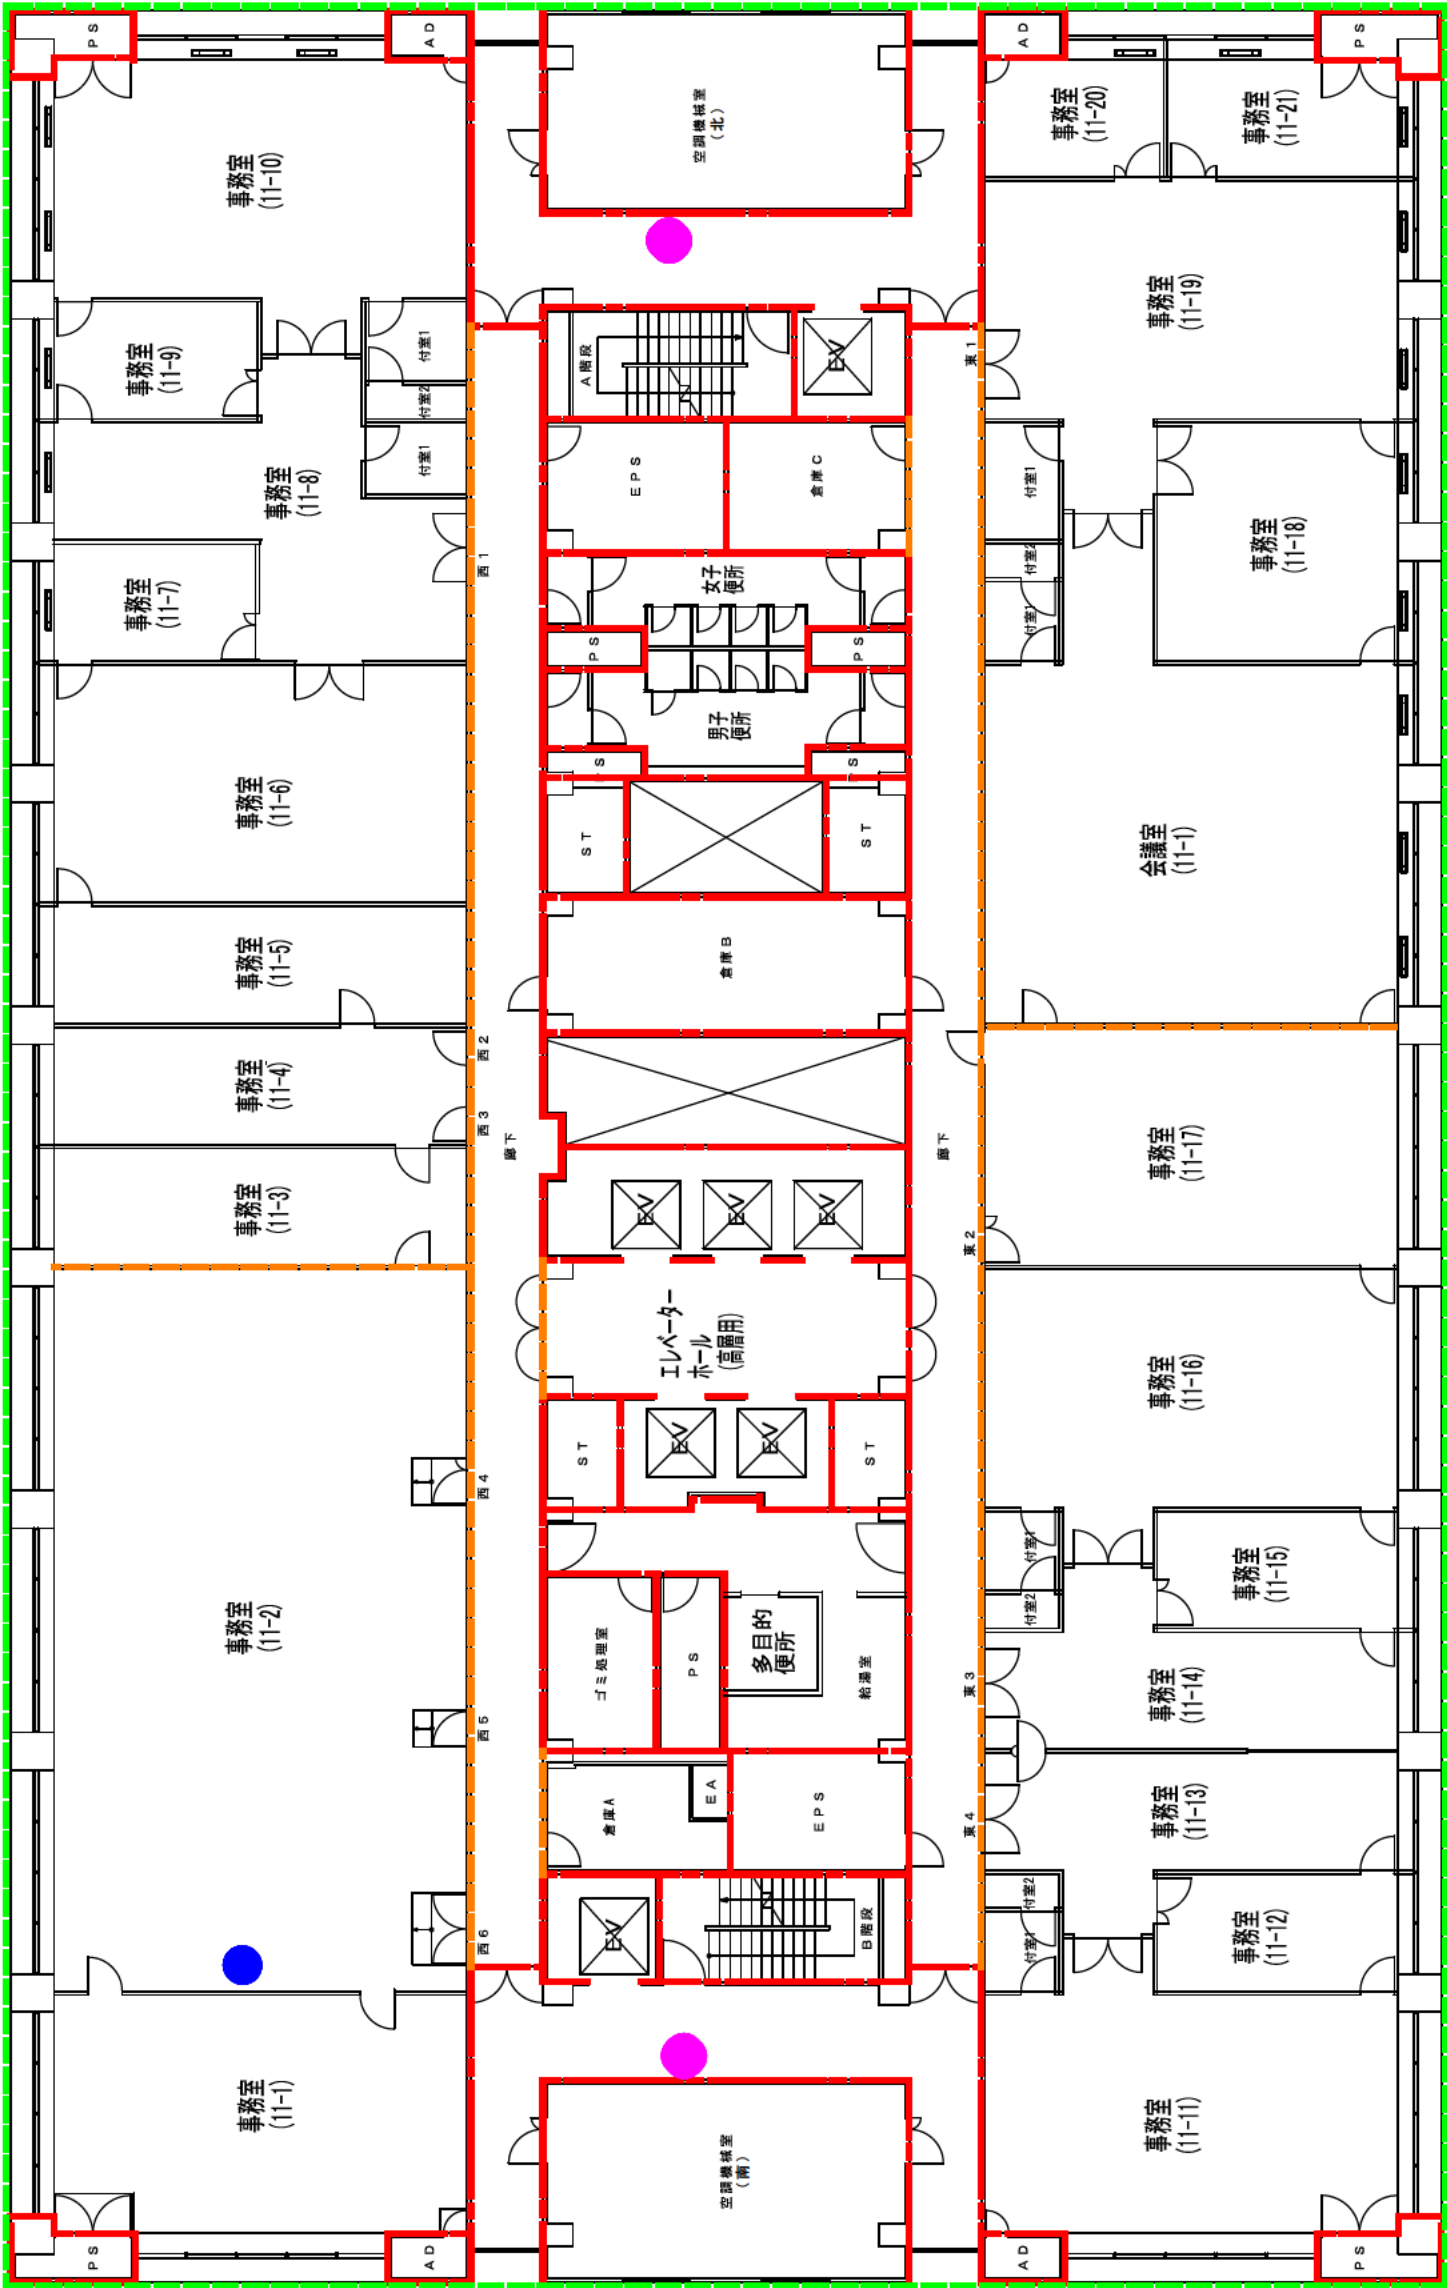

凡例

- 消火栓
- 防火区画
- 防煙区画
- スプリンクラー消火設備
- パッケージ型消火設備

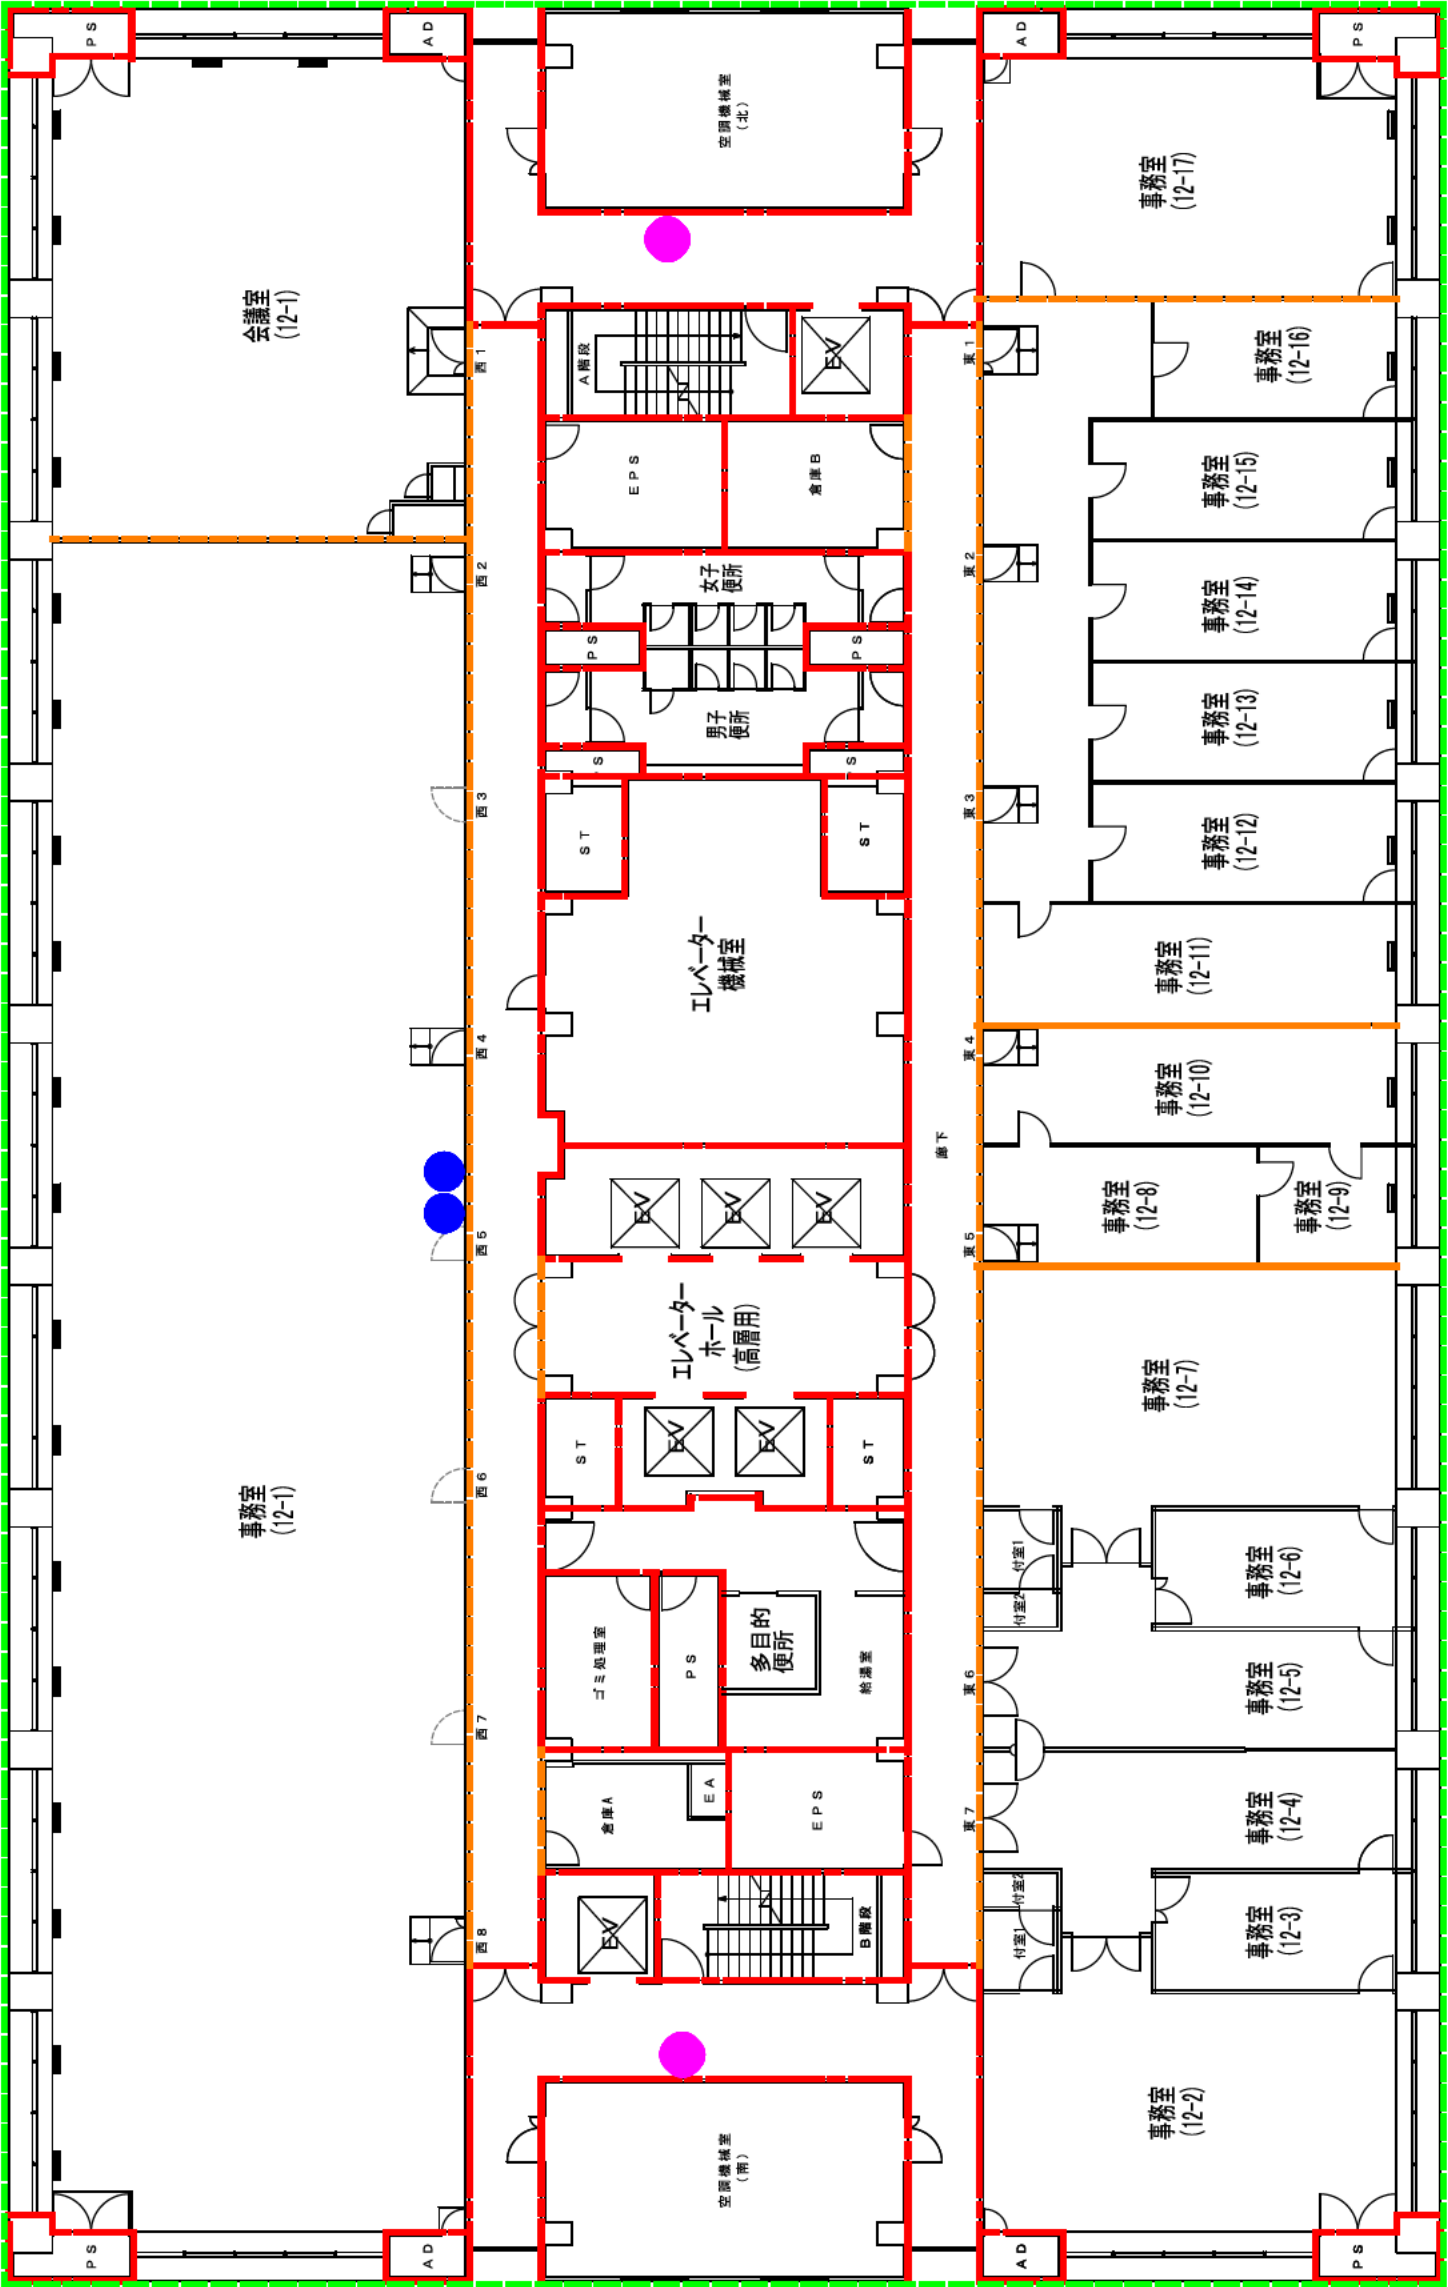

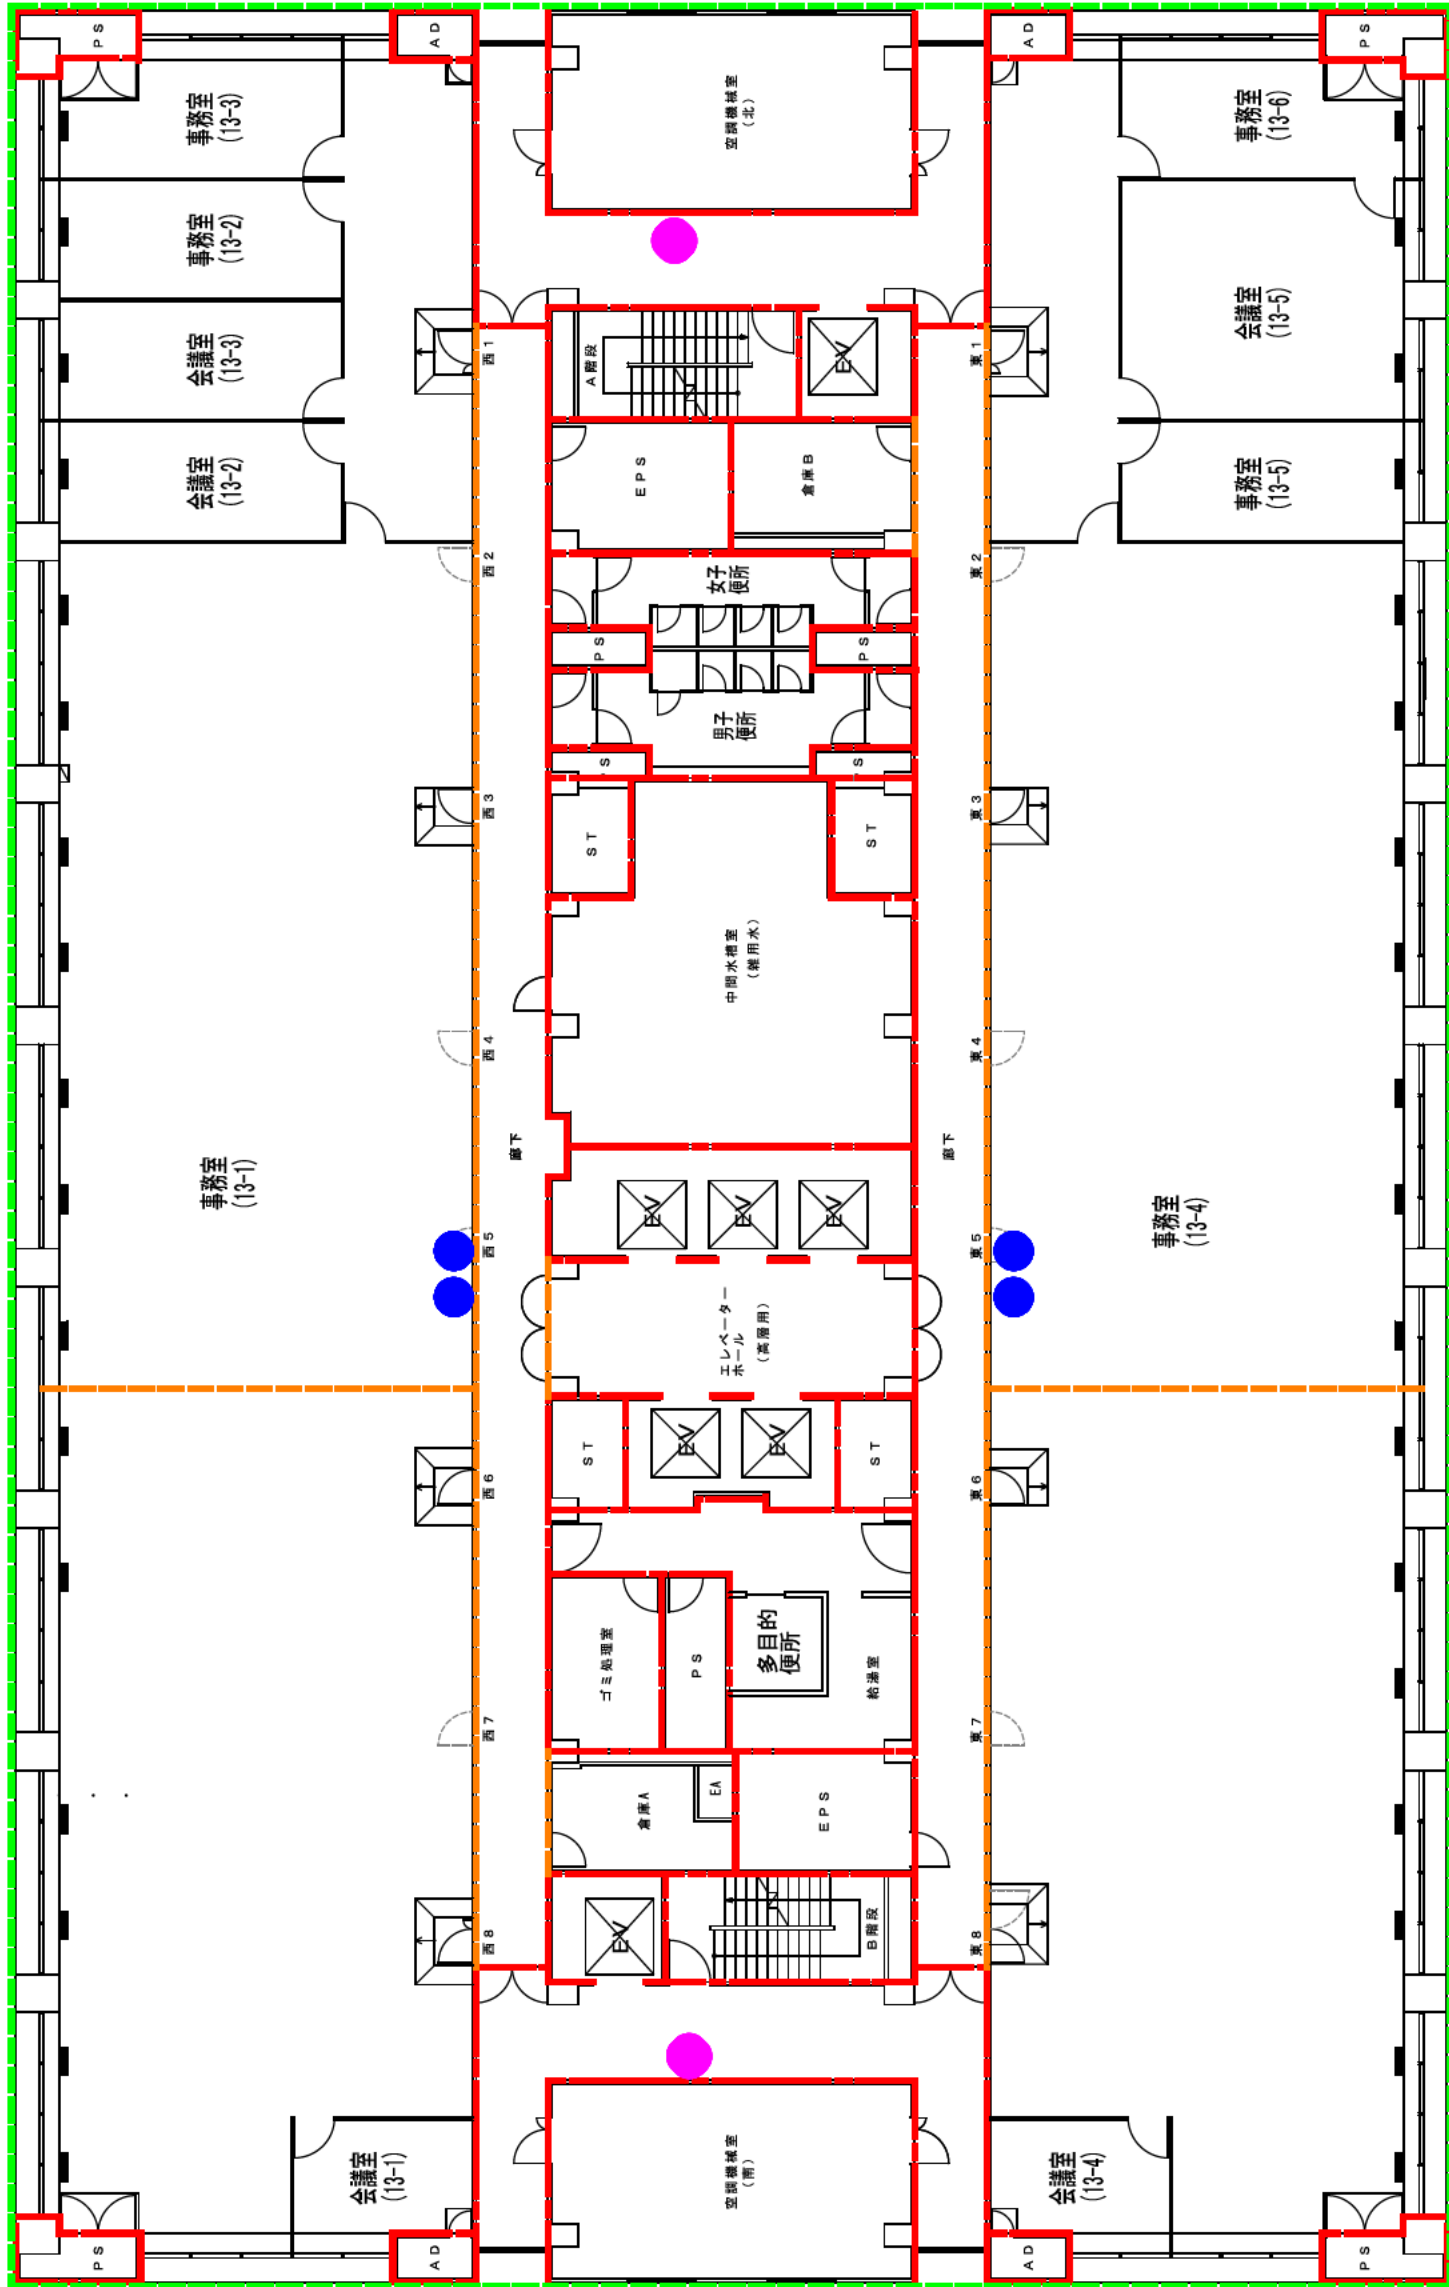


本館13階平面図

凡例

- 消火栓
□ 防火区画
□ 防煙区画
■ スプリンクラー消火設備
● パッケージ型消火設備

凡例


- 消火栓
- 防火区画
- 防煙区画
- スプリンクラー消火設備
- パッケージ型消火設備

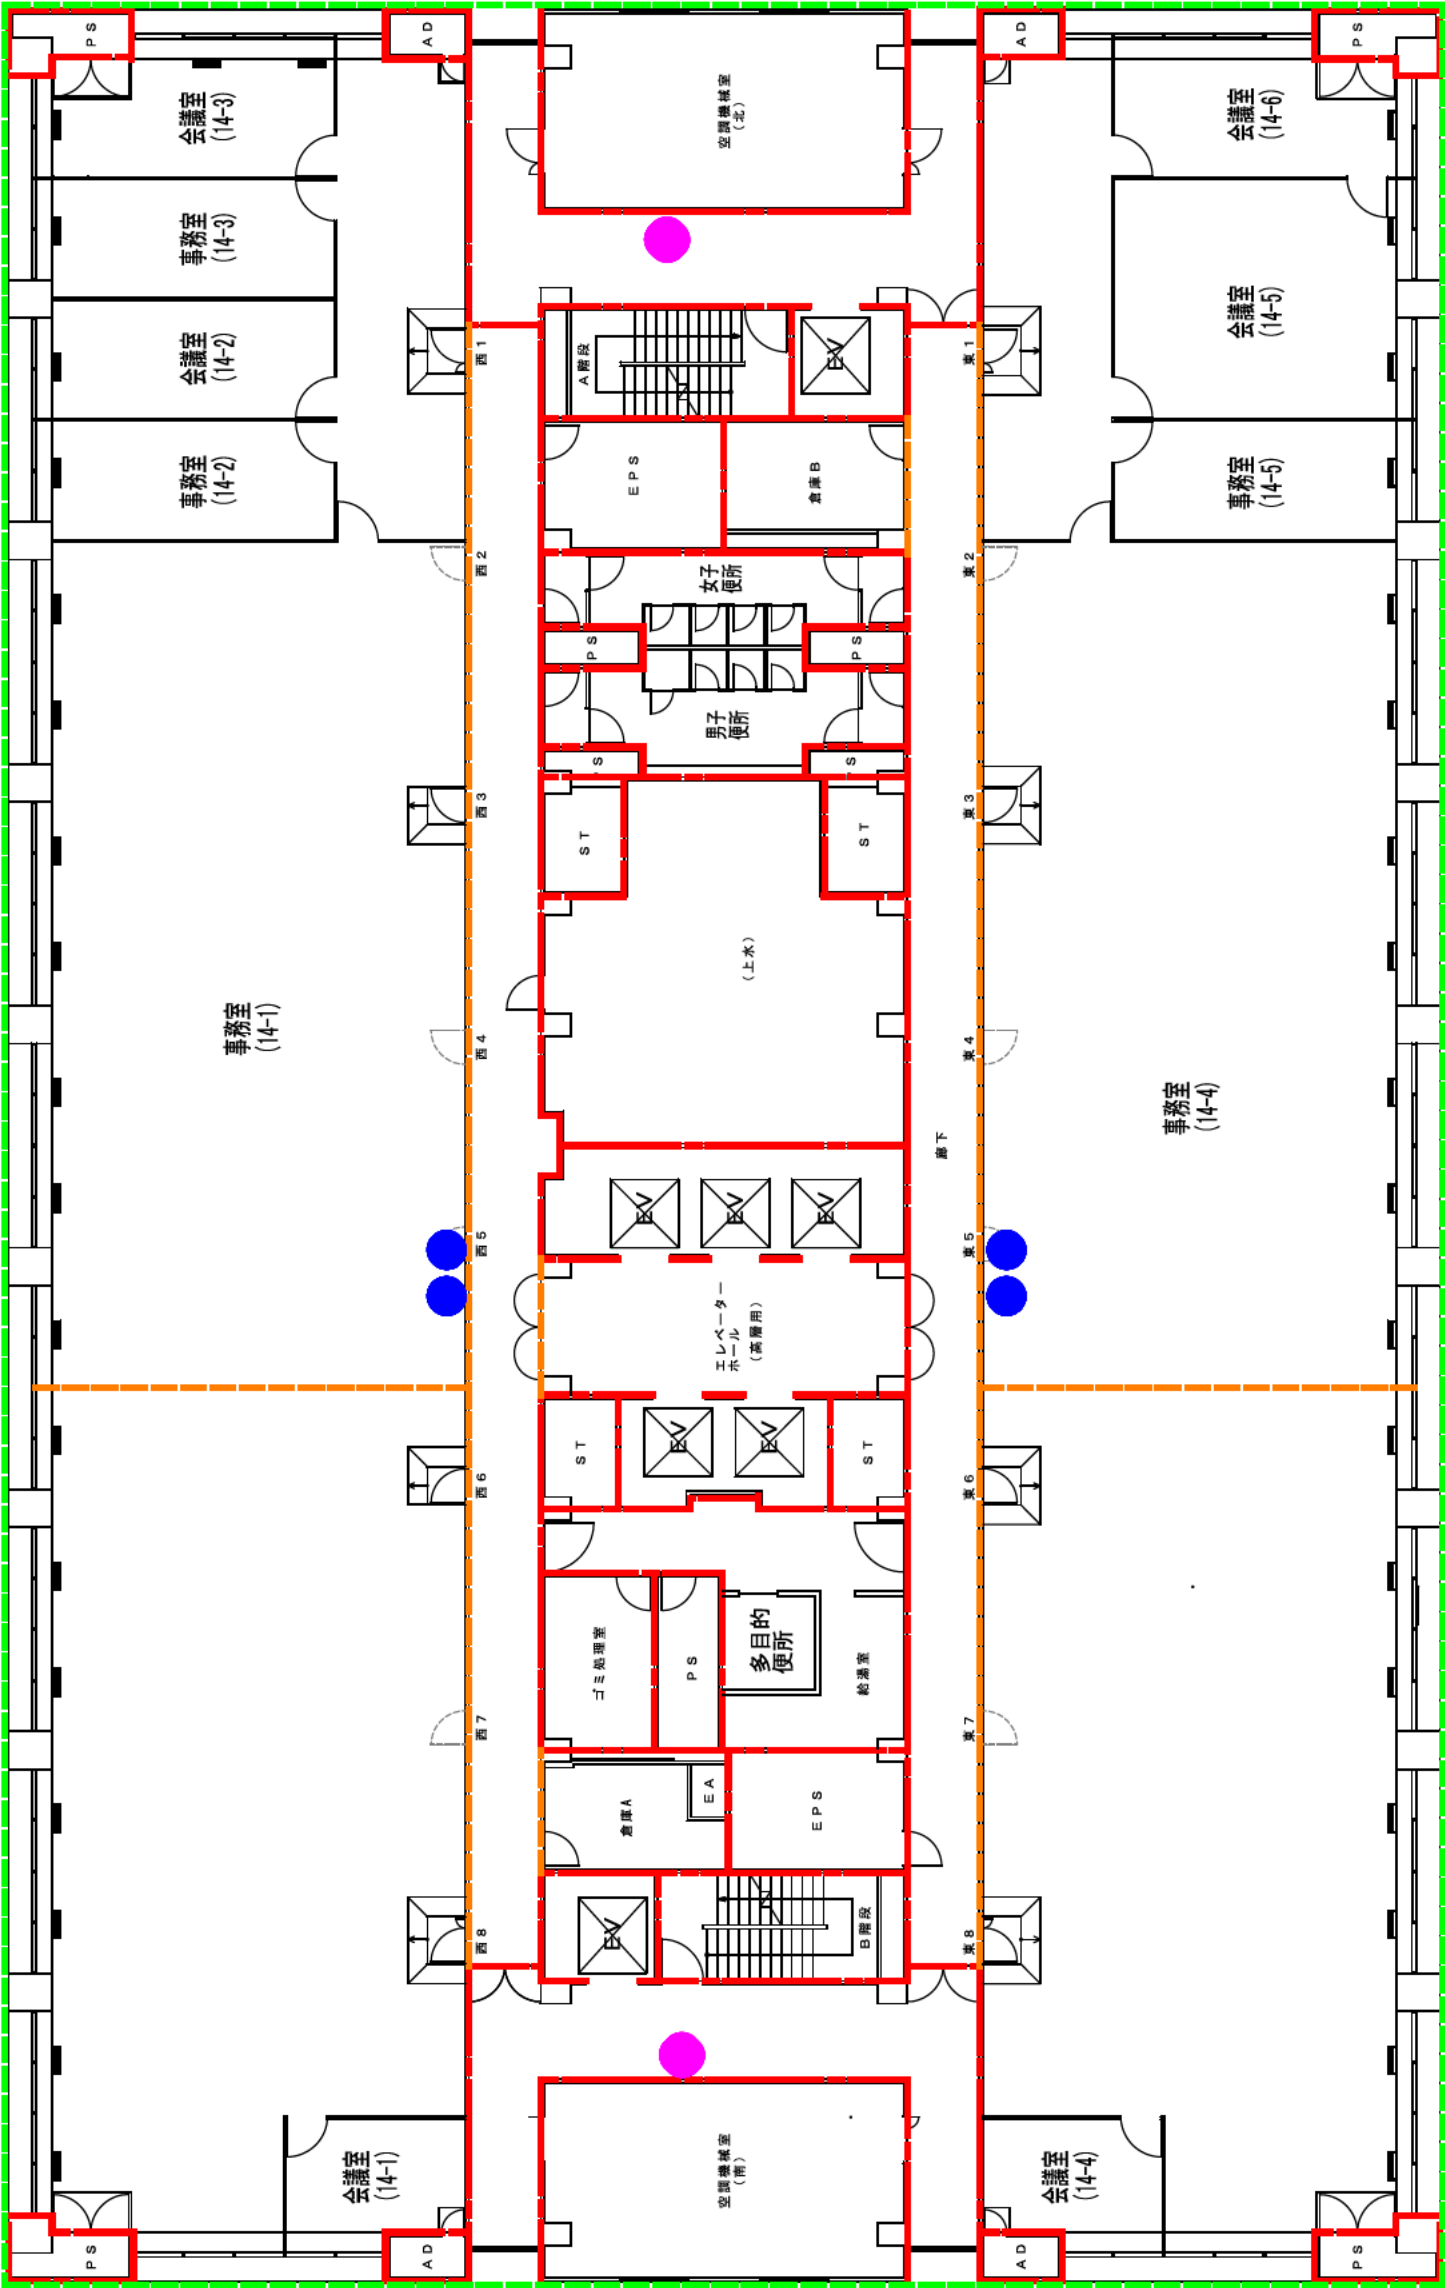

本館14階 平面図

凡例


- 消火栓
- 防火区画
- 防煙区画
- スプリンクラー消火設備
- パッケージ型消火設備

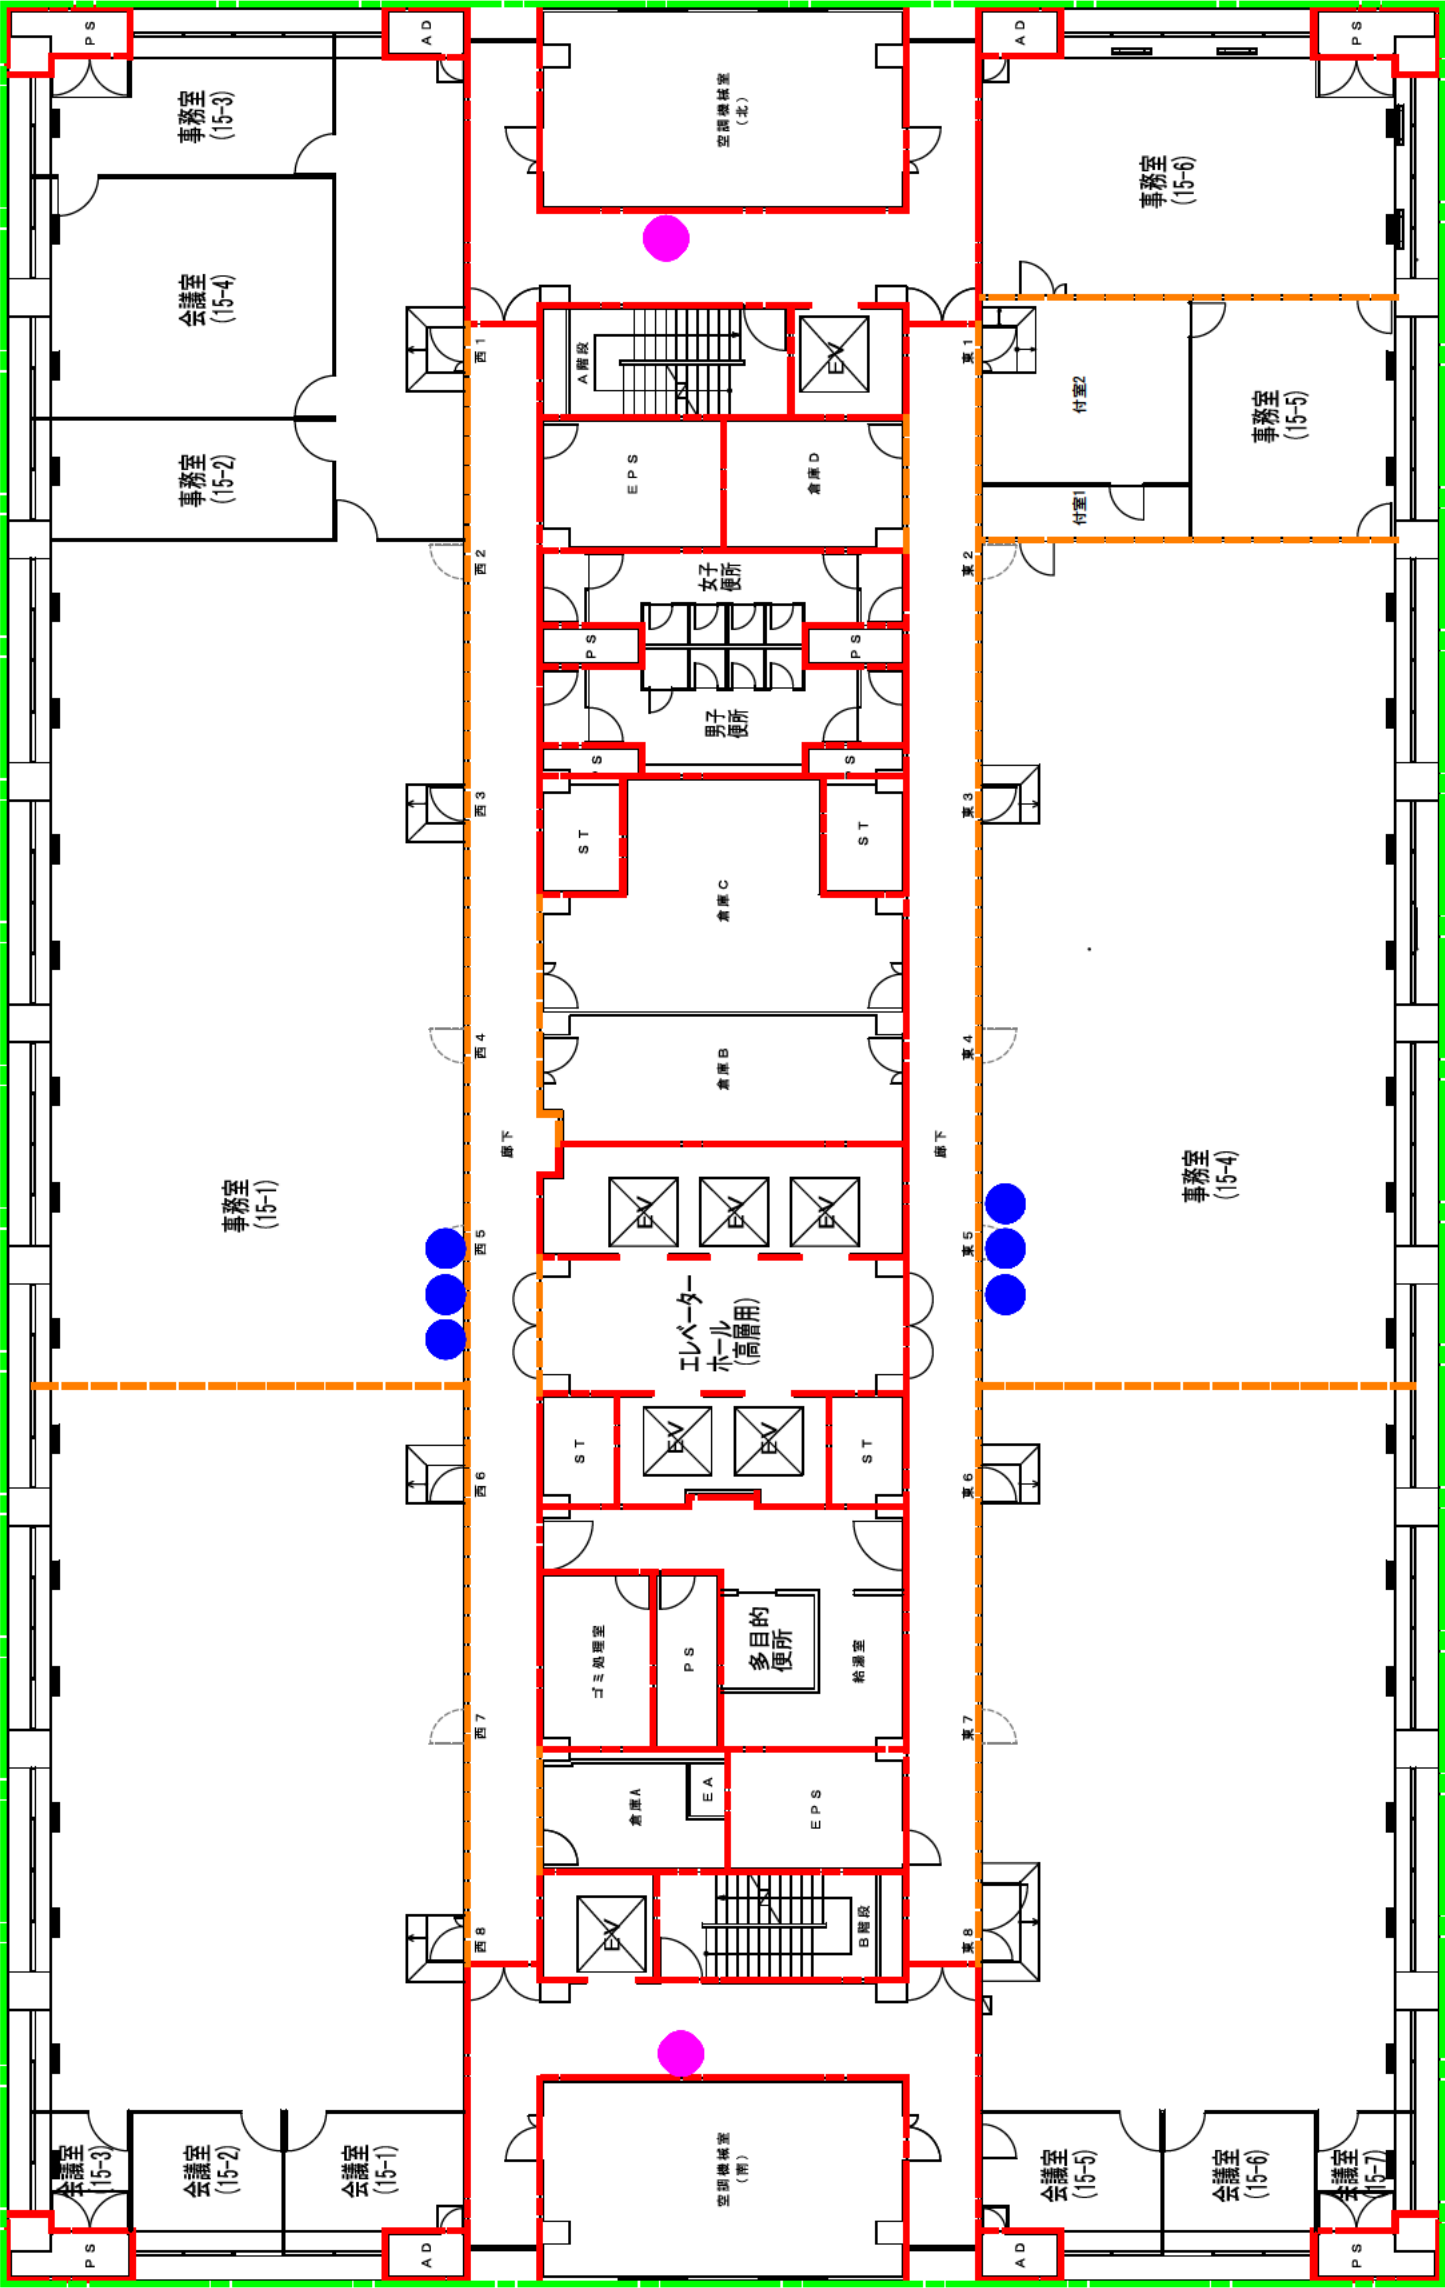

本館15階 平面図

凡例


- 消火栓
- 防火区画
- 防煙区画
- スプリンクラー消火設備
- パッケージ型消火設備

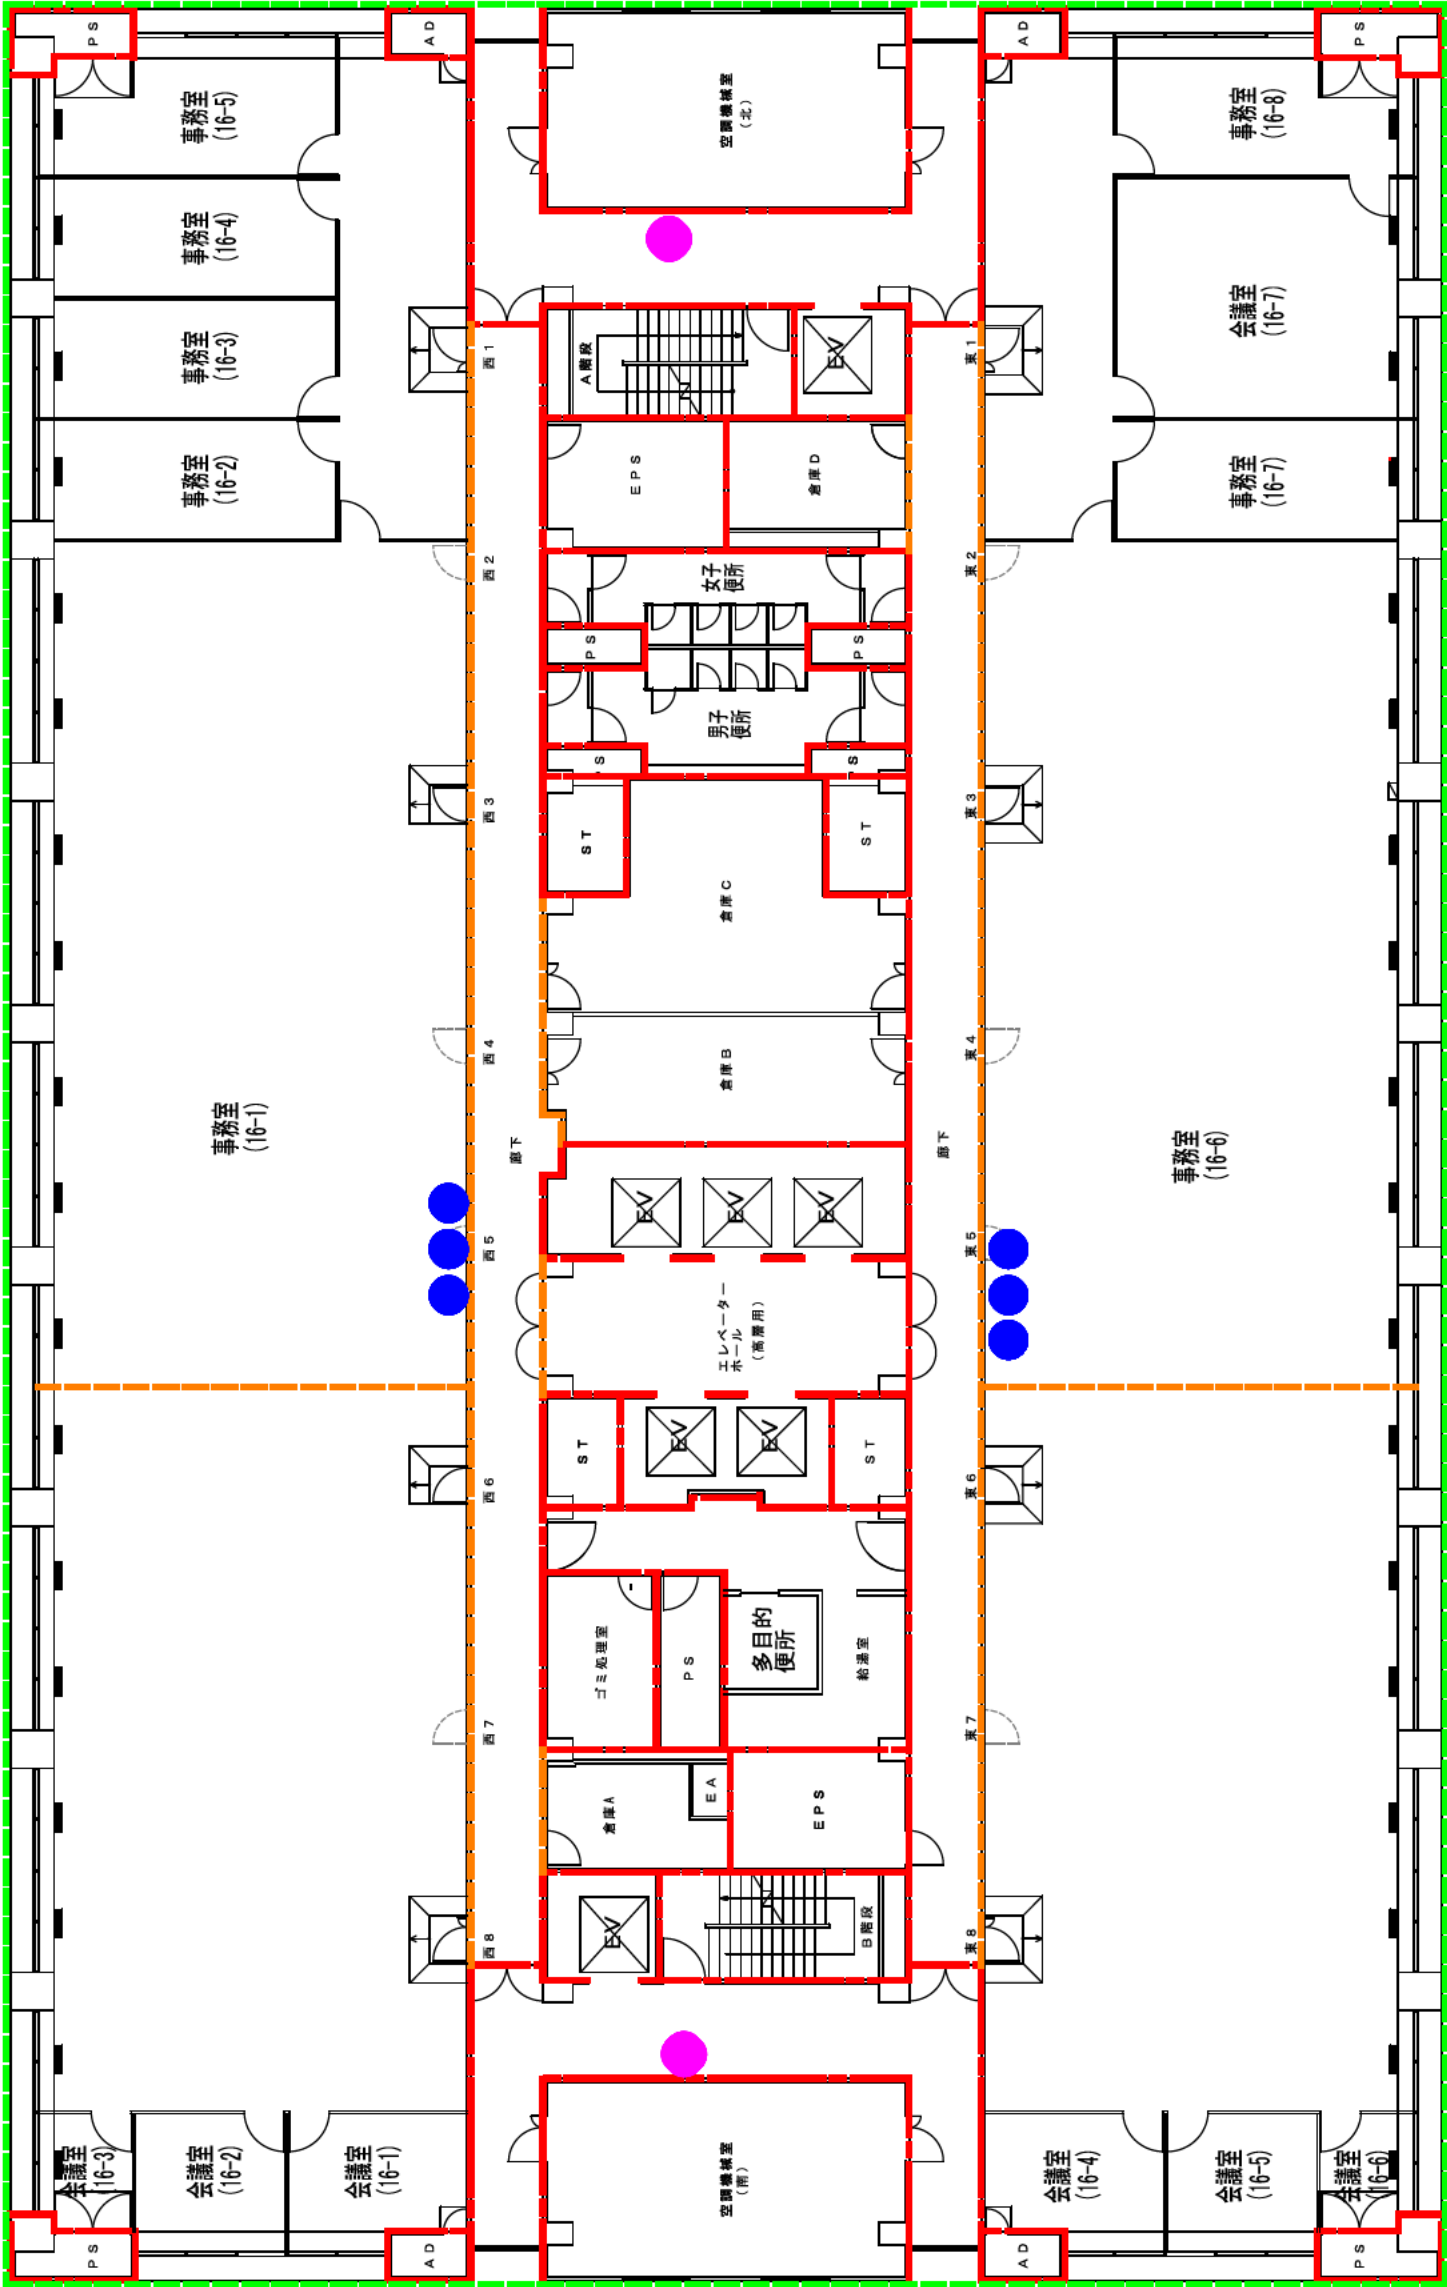


本館16階 平面図

凡例


- 消火栓
- 防火区画
- 防煙区画
- スプリンクラー消火設備

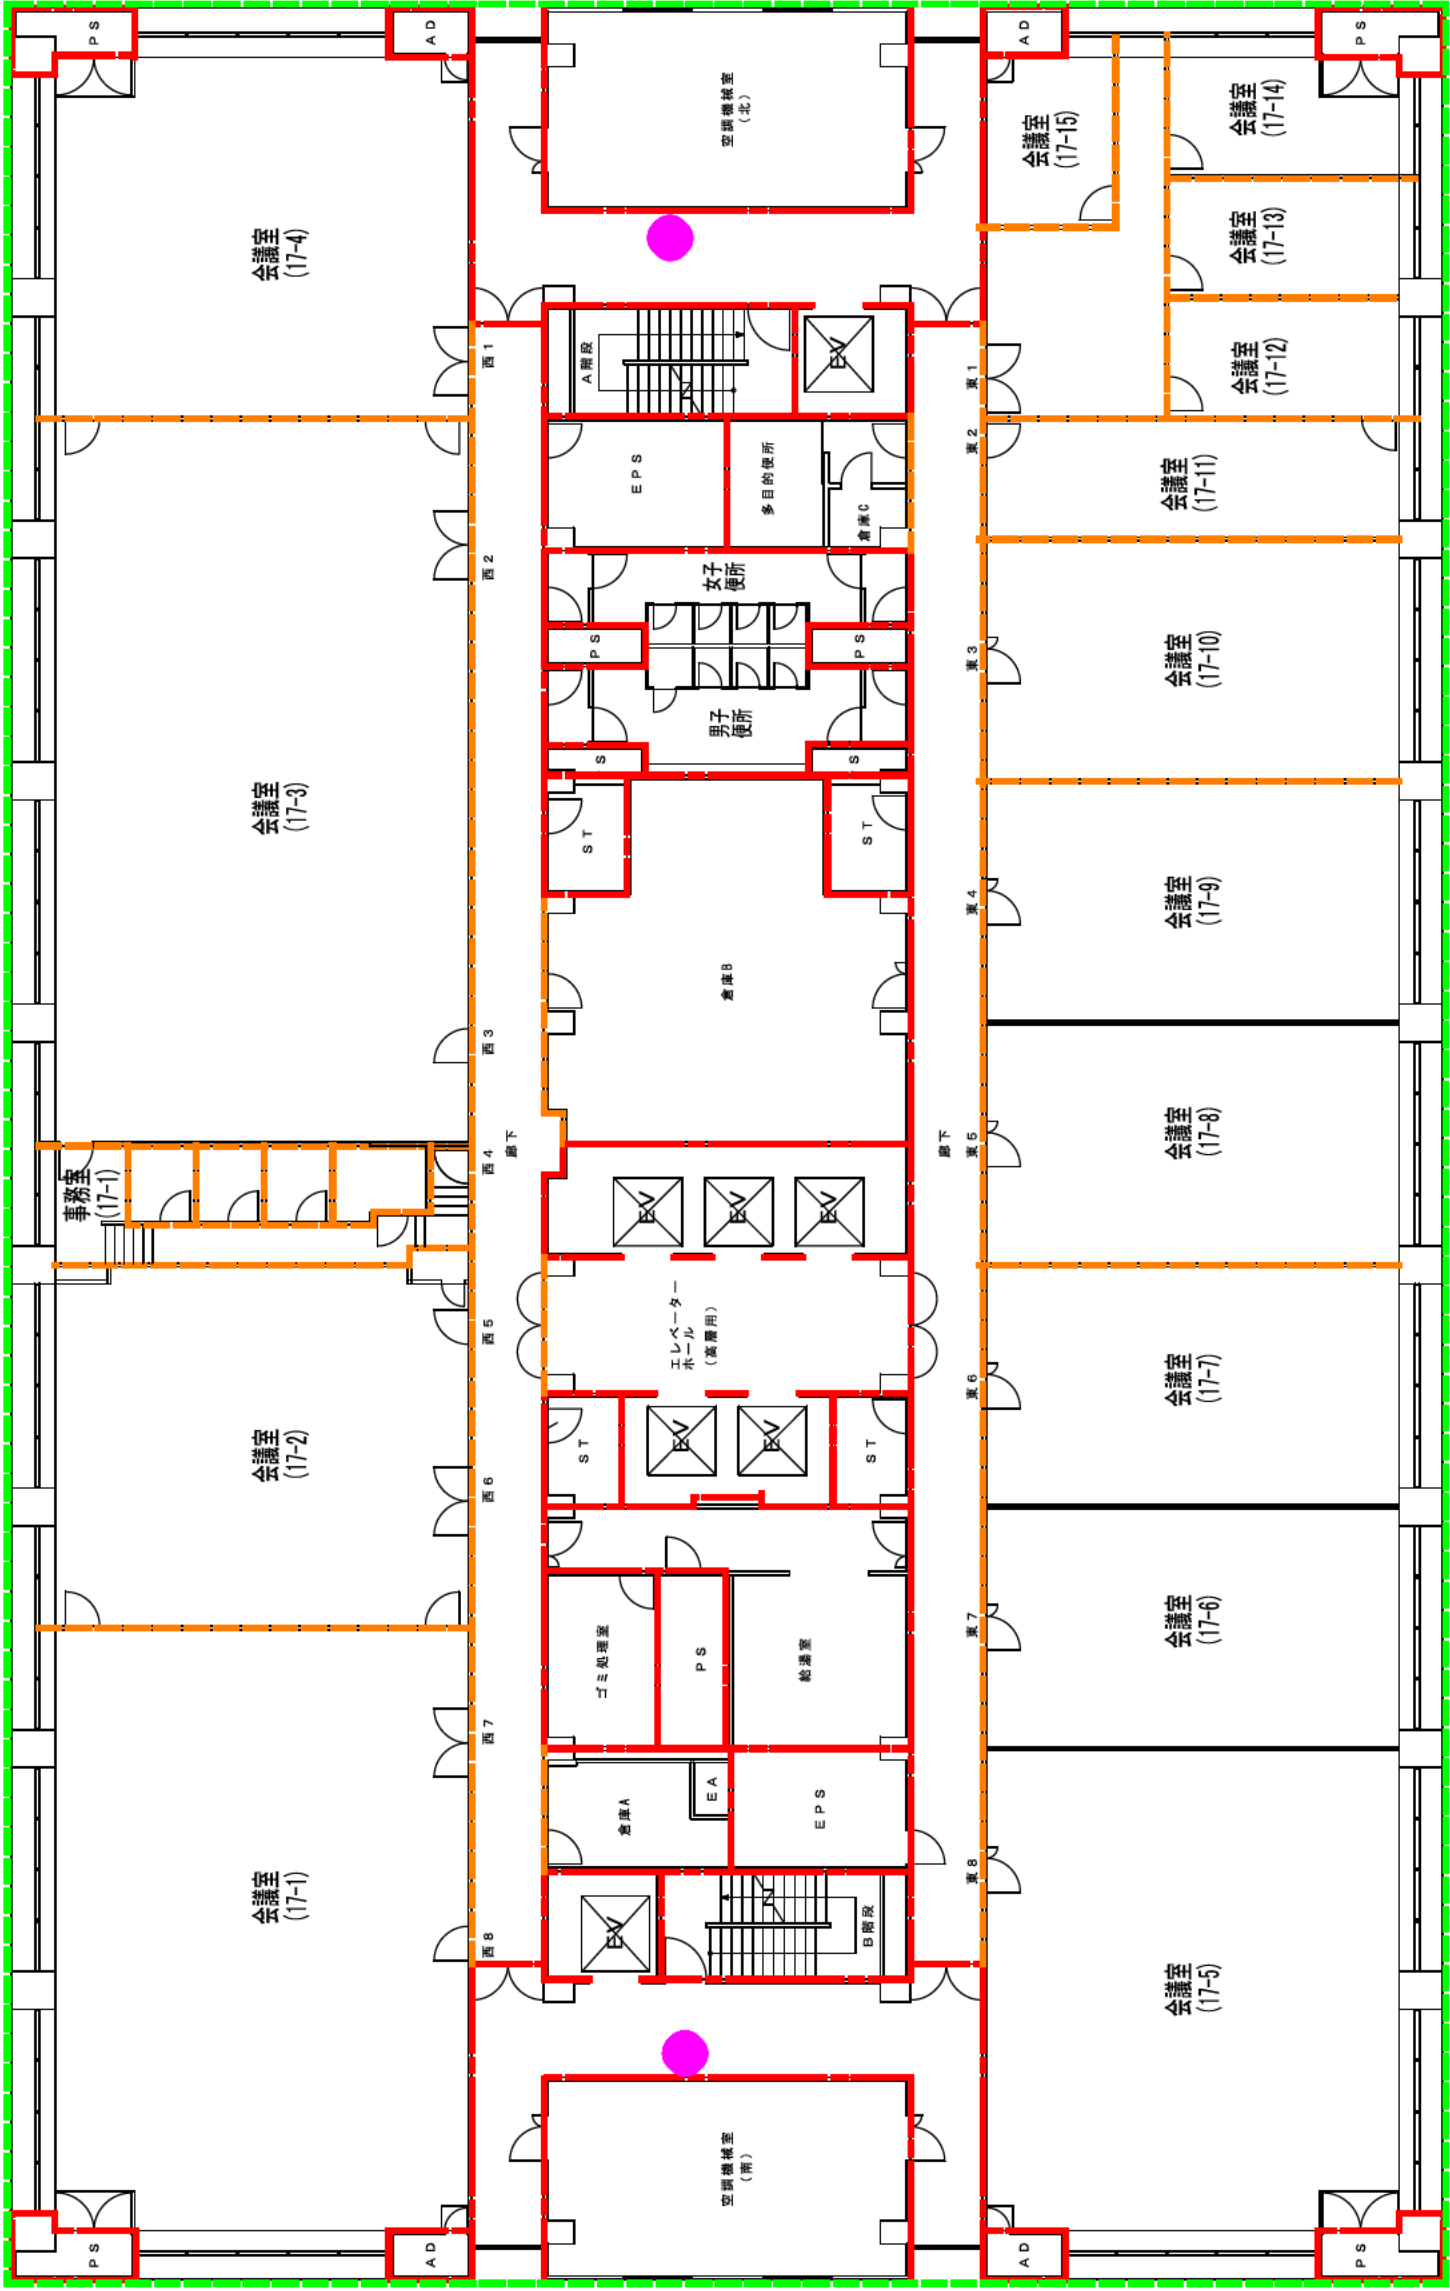

本館17階 平面図

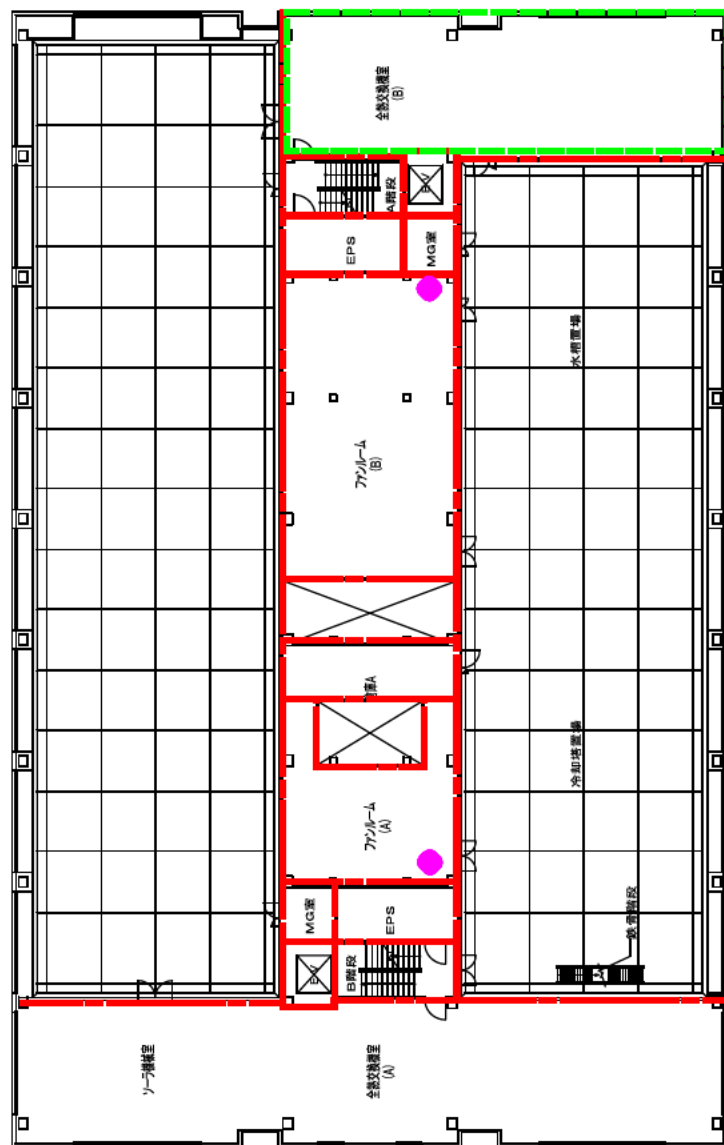

本館 18階平面図

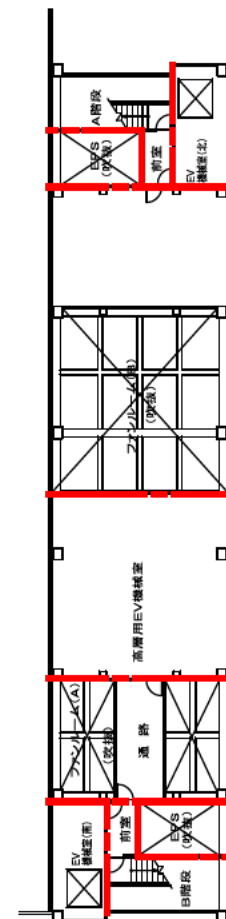

本館 MR階平面図

凡例

- 消火栓
- 防火区画
- 防煙区画
- スプリンクラー消火設備



泡消火設備

防火区画


防煙區画



別館 地下2階平面図

凡例

- 消火栓
- 防火区画
- 防煙区画
- ハロゲン化物消火設備 (FK-5-1-12)
- 不活性ガス消火設備 (N2)

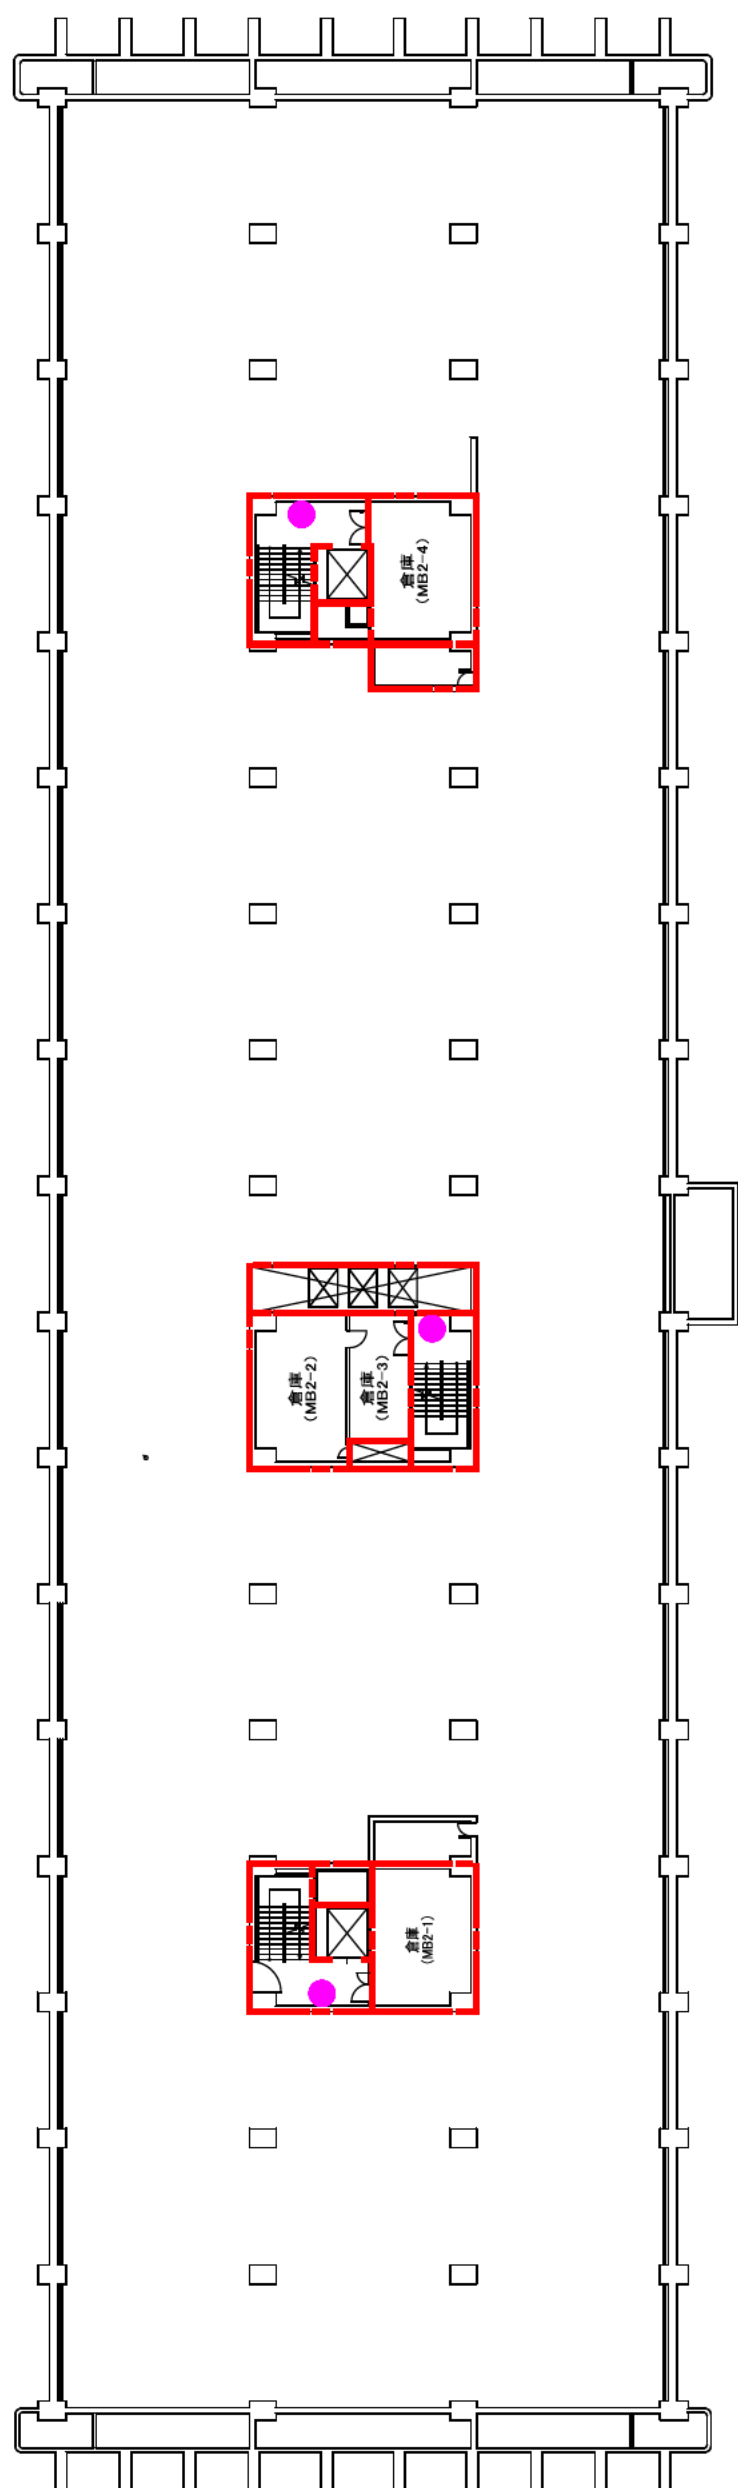


別館 MB 2 階平面図

凡例

● 消火栓




防火区画

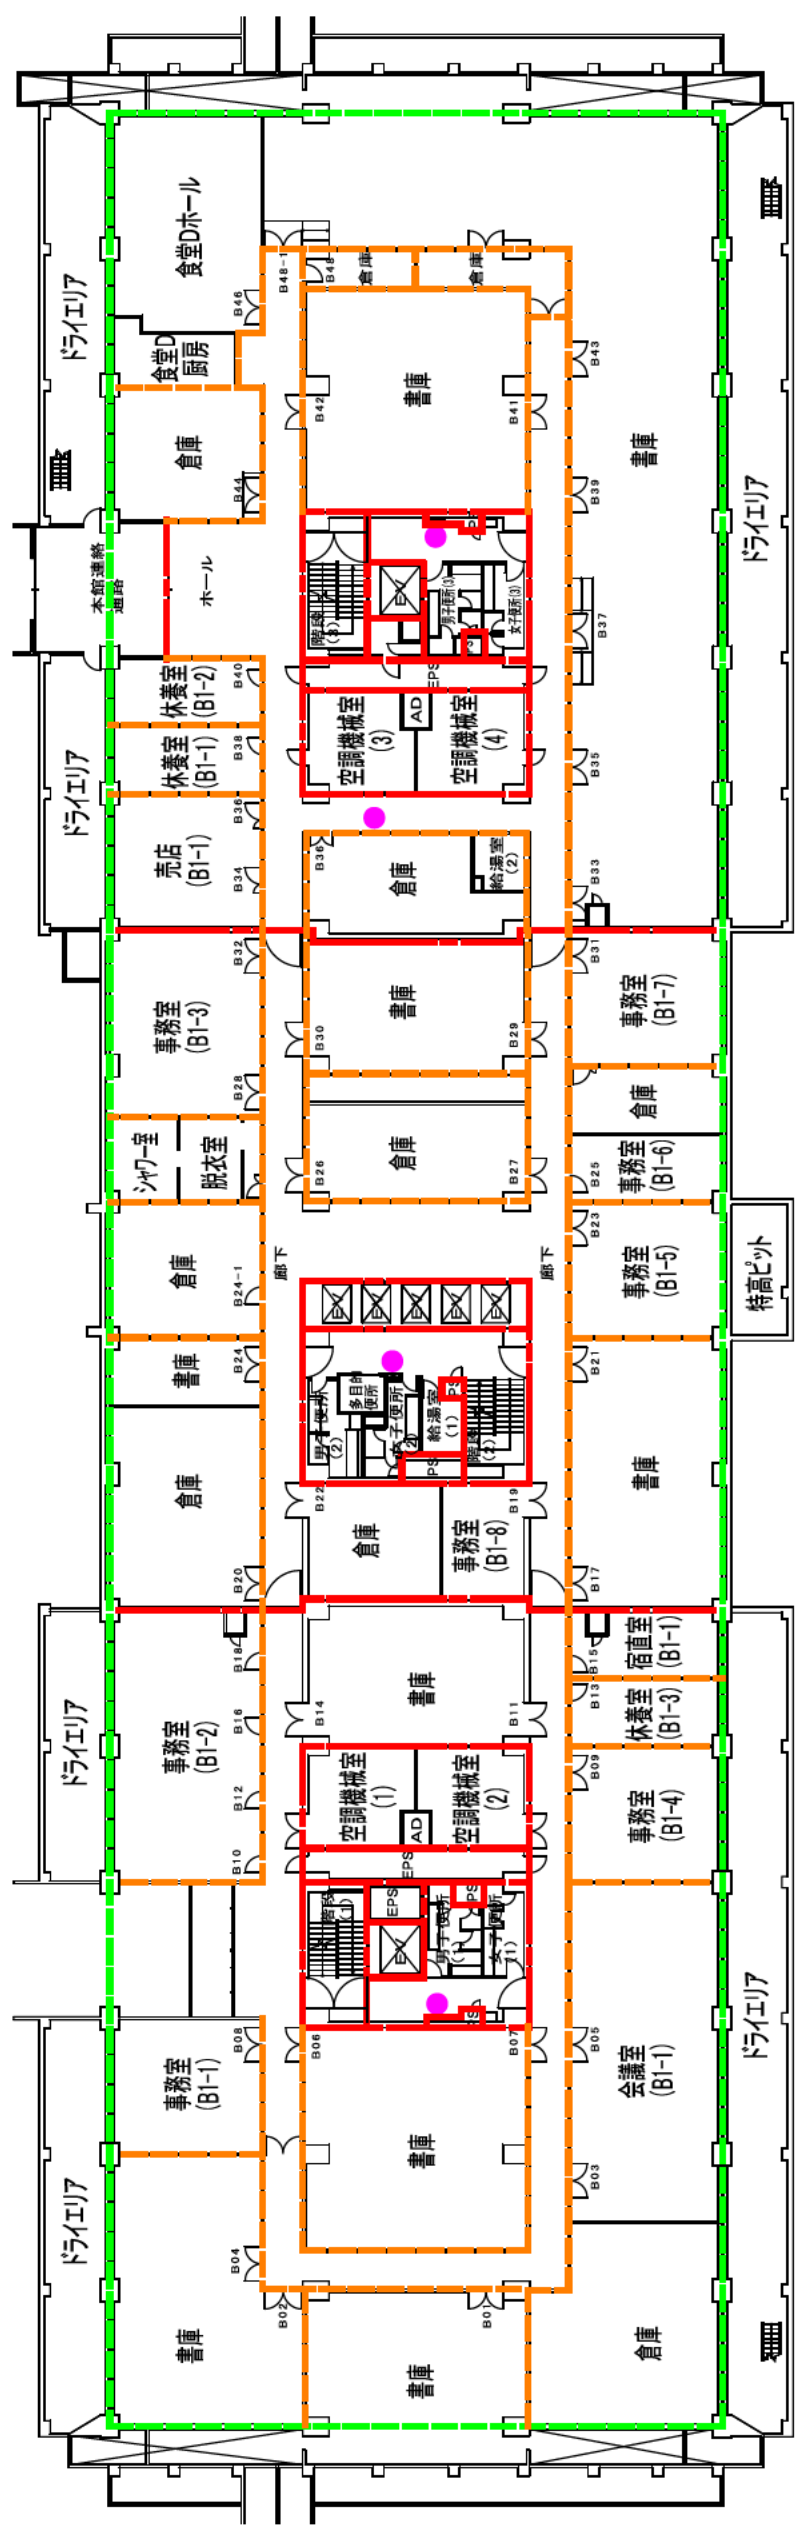

別館 地下1階平面図

凡例


- 消火栓
- 防火区画
- 防煙区画
- スプリンクラー消火設備

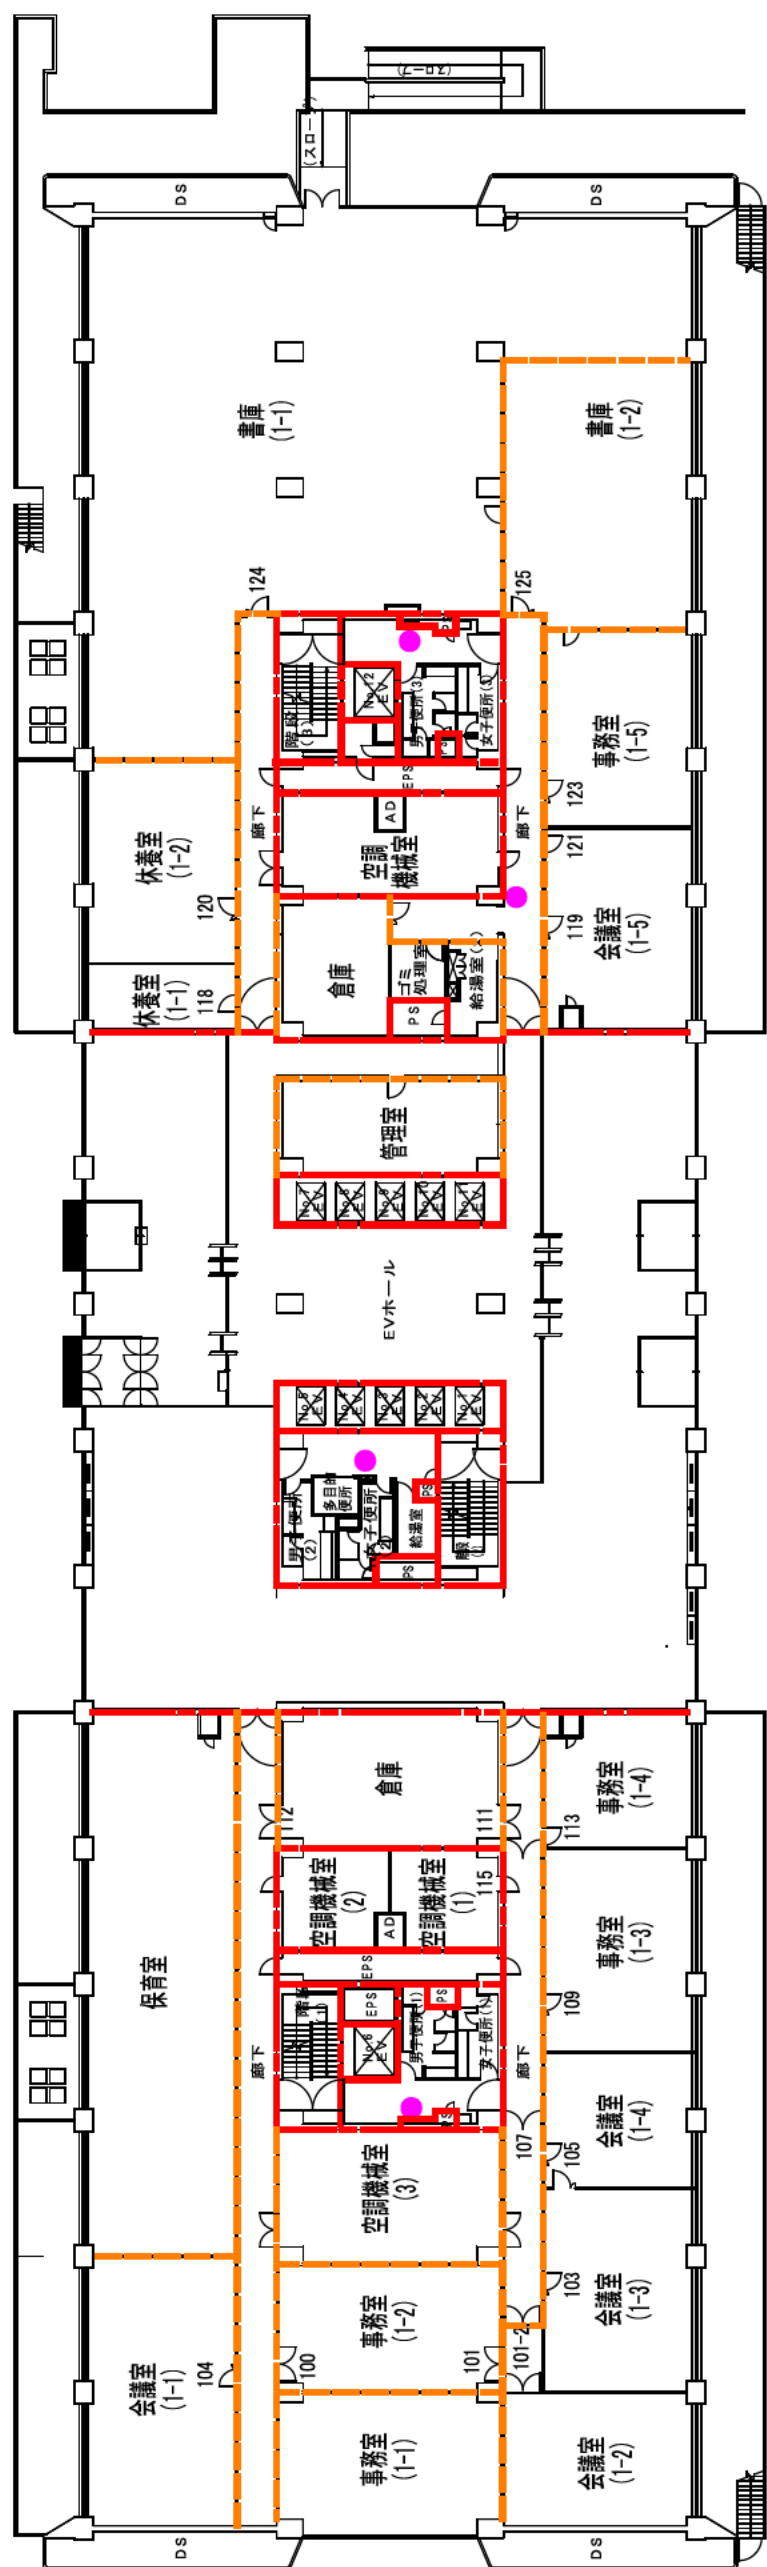

別館 1階平面図

凡例


- 消火栓
- 防火区画
- 防煙区画

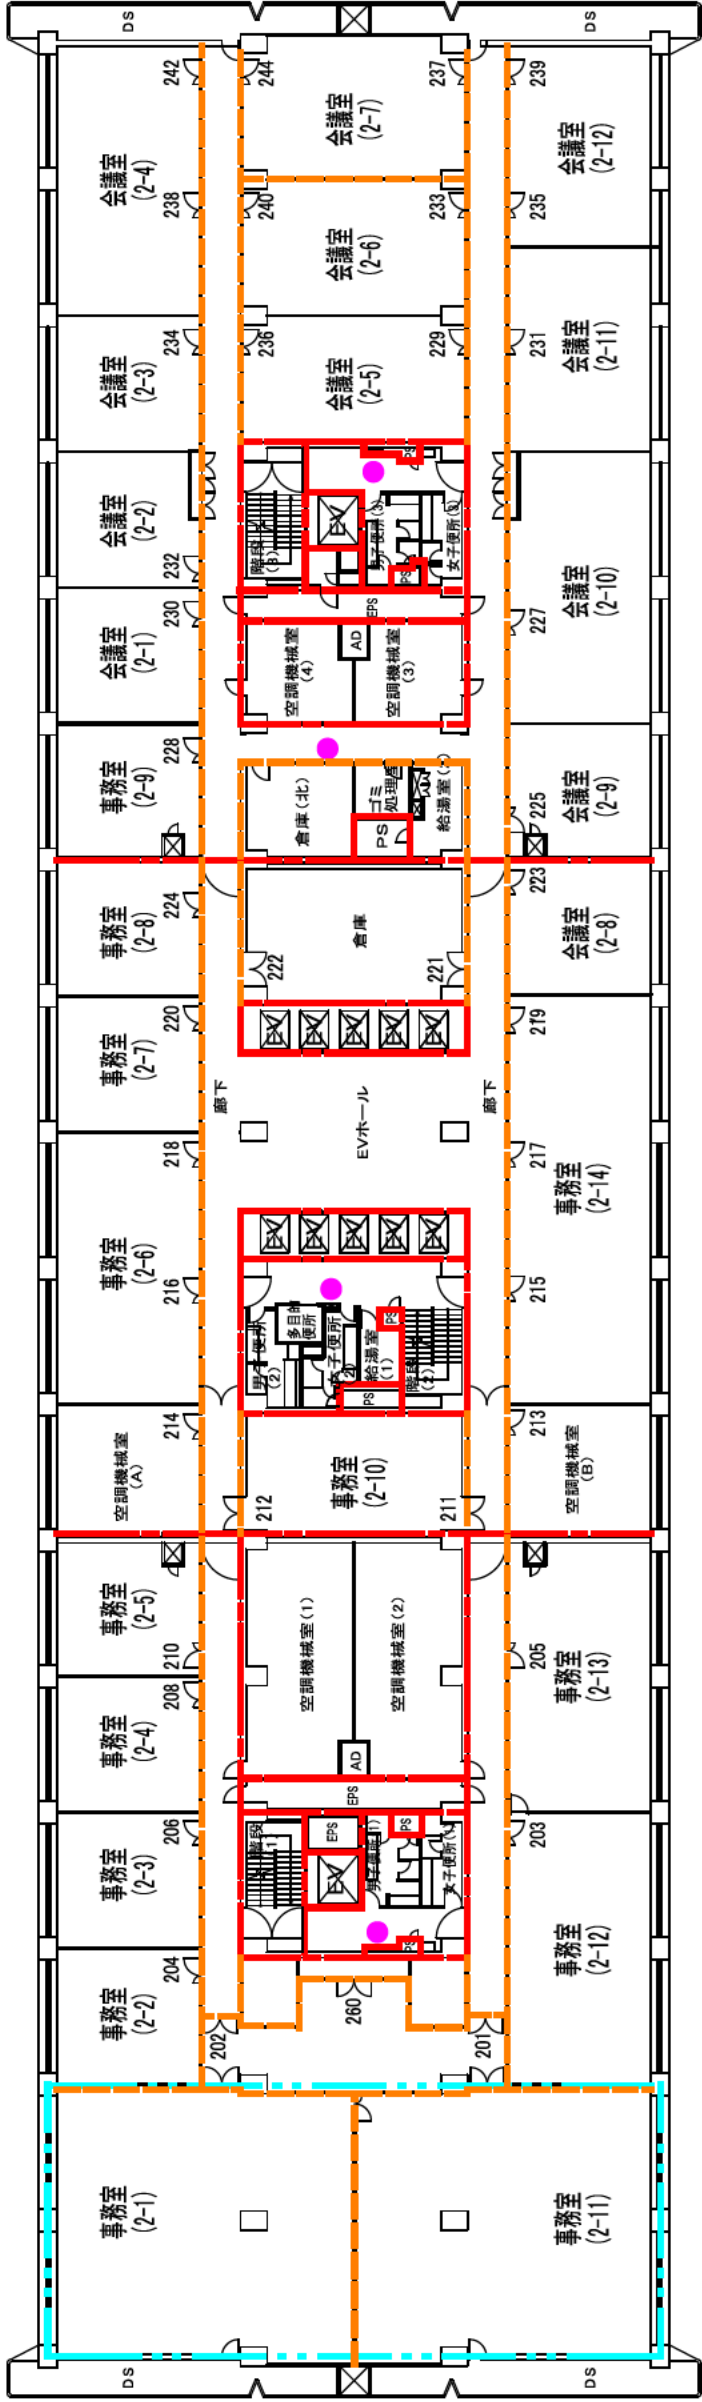

別館 2階平面図

凡例


- 消火栓
- 防火区画
- 防煙区画
- 不活性ガス消火設備 (N2)

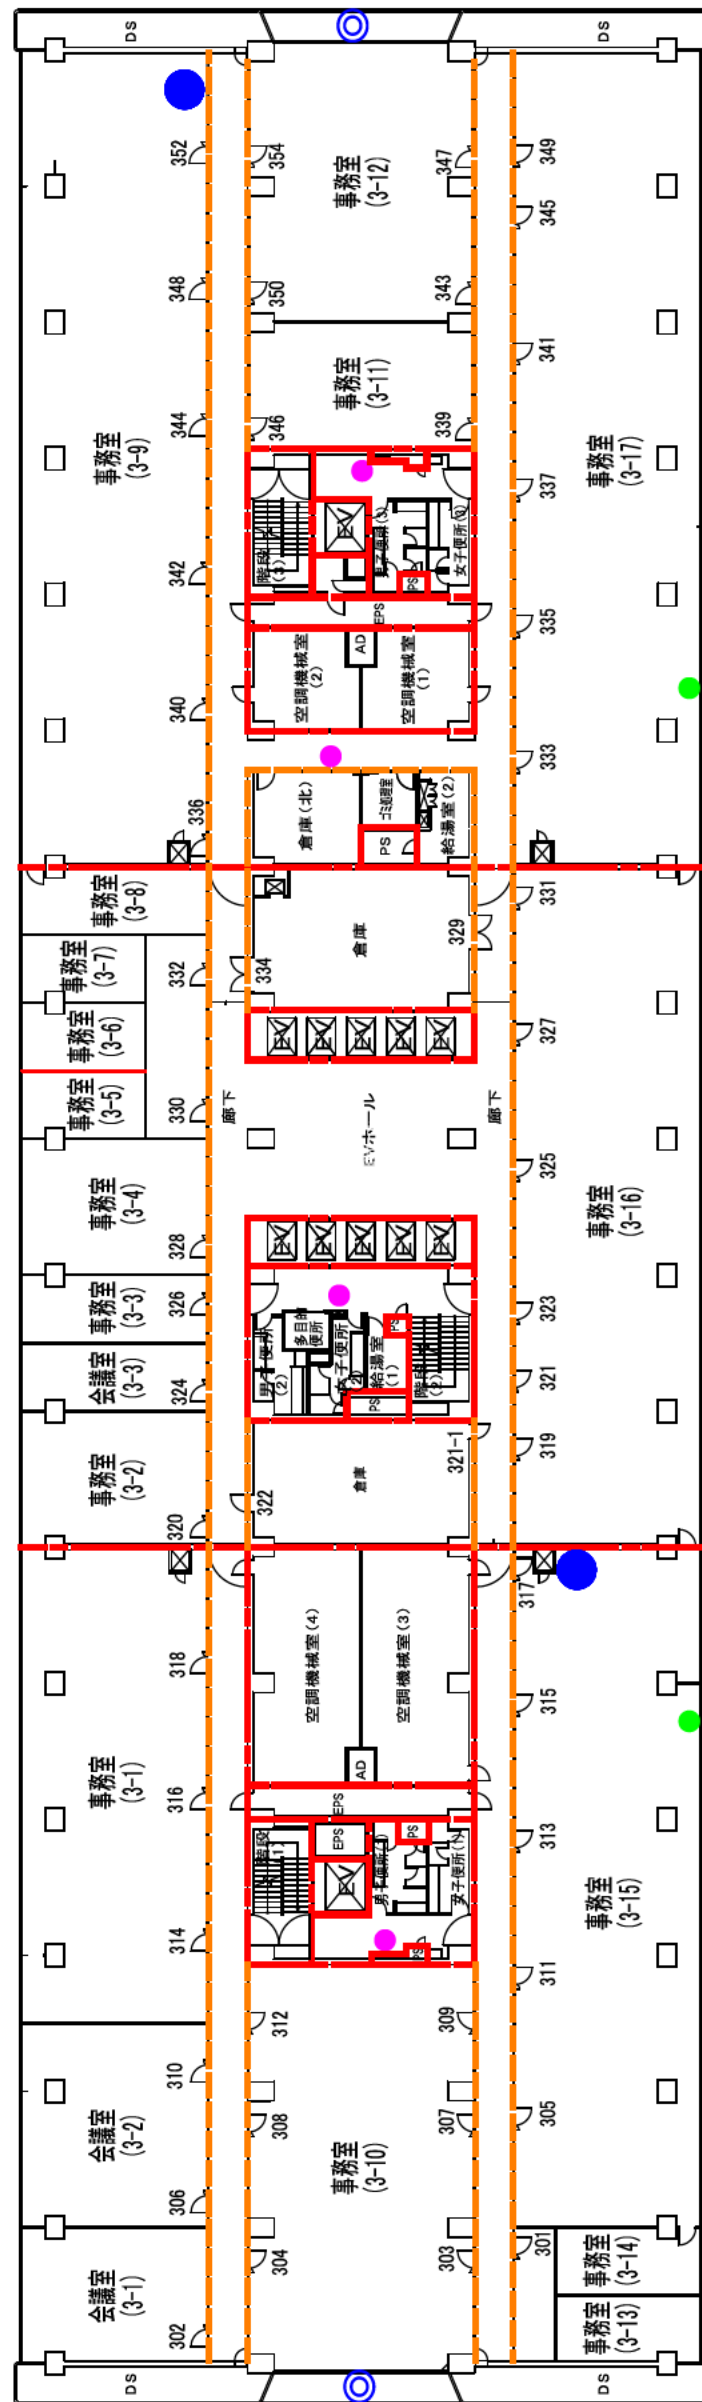

別館 3階平面図


凡例

- 消火栓
- 防火区画
- 防煙区画
- 緩降機
- 救助袋
- パッケージ型消火設備

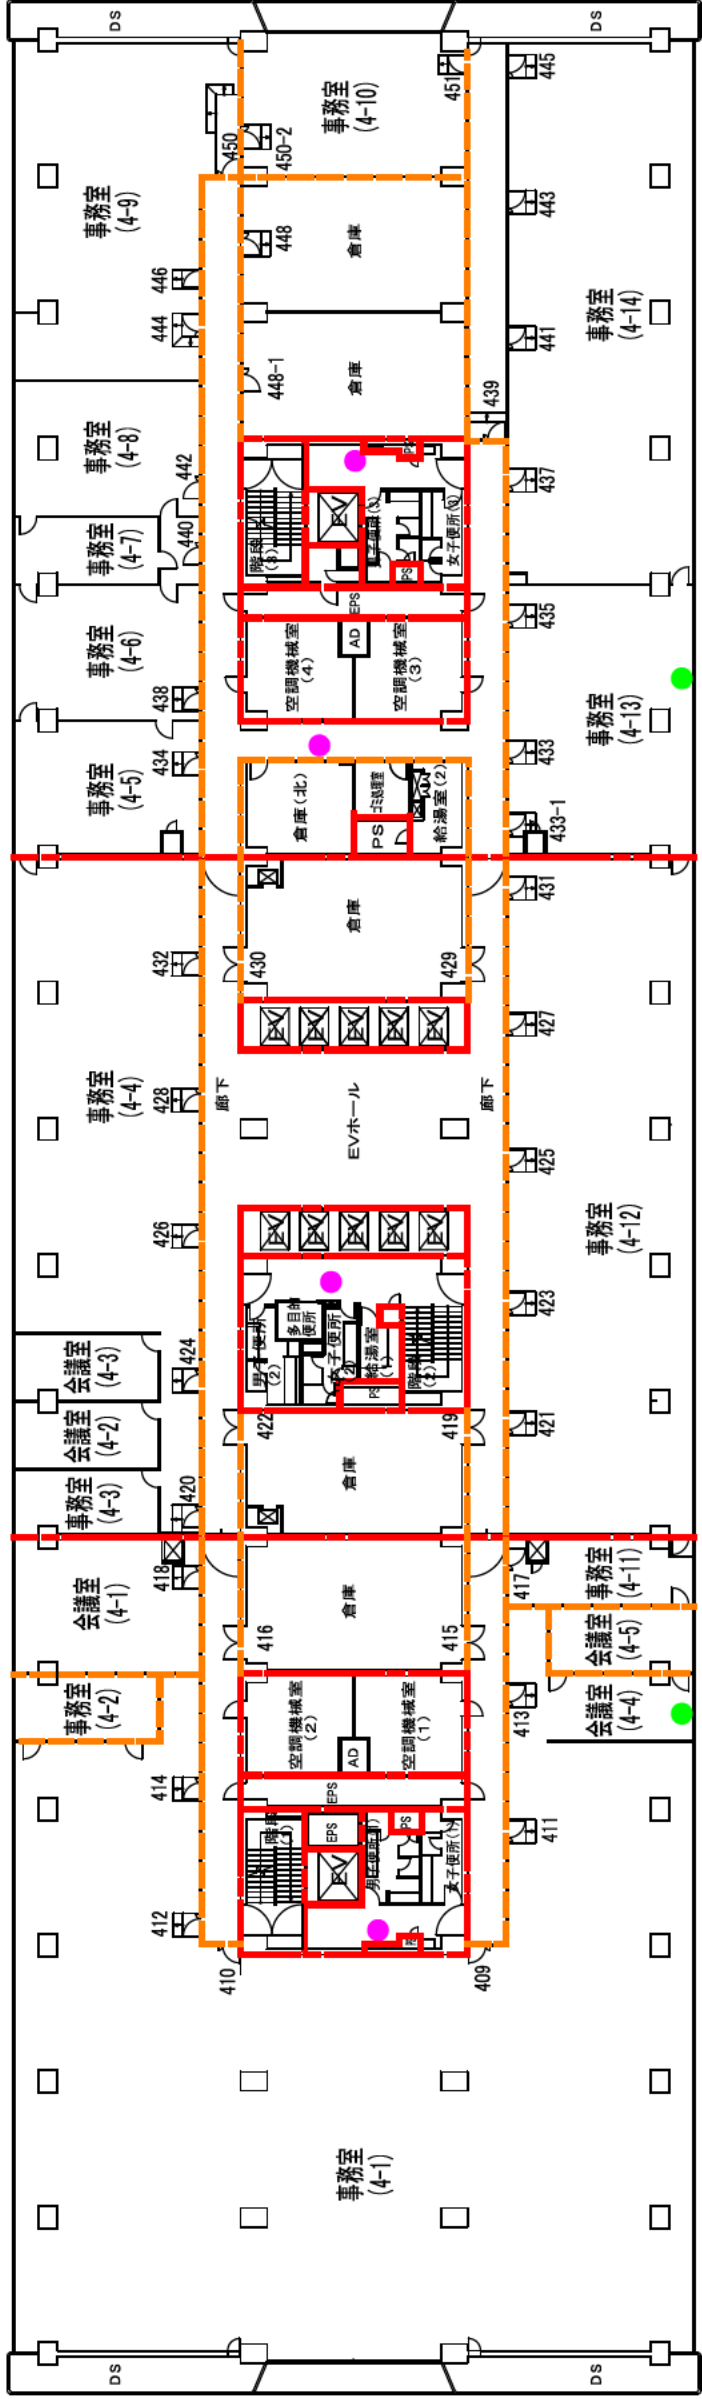


別館 4階平面図

- 凡例
- 消火栓
 - 防火区画
 - 防煙区画
 - ◎ 緩降機
 - 救助袋

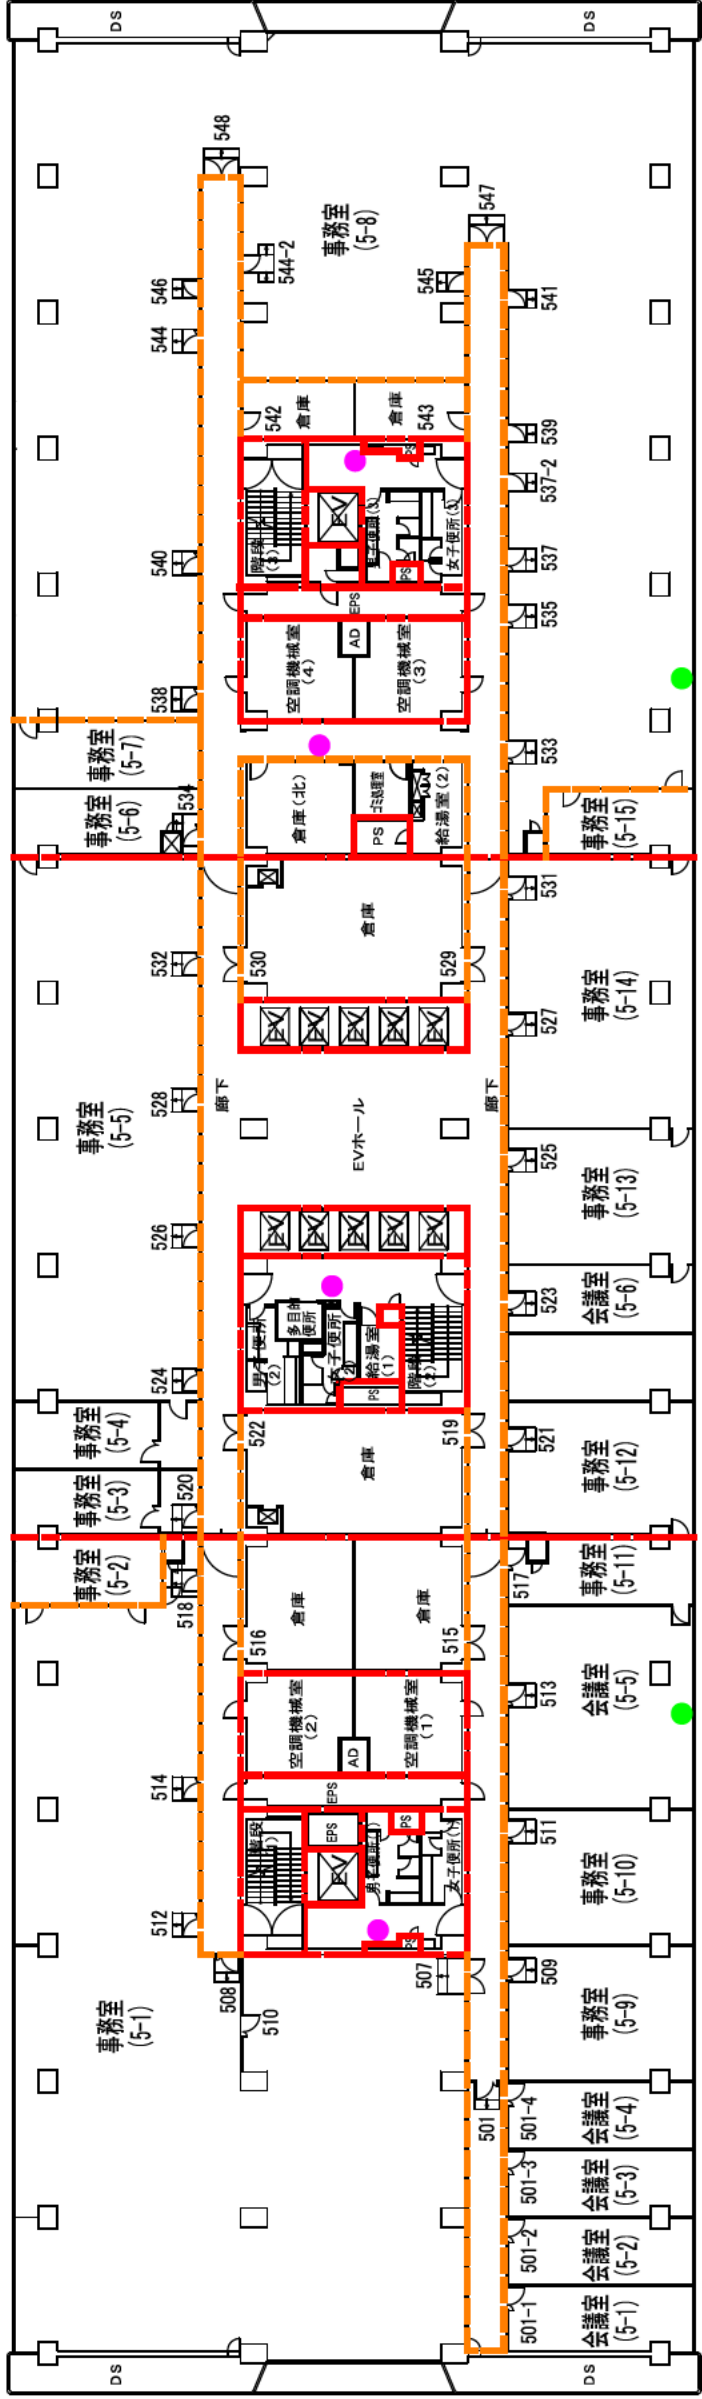


別館 5階平面図

- 凡例
- 消火栓
 - 防火区画
 - 防煙区画
 - ◎ 緩降機
 - 救助袋

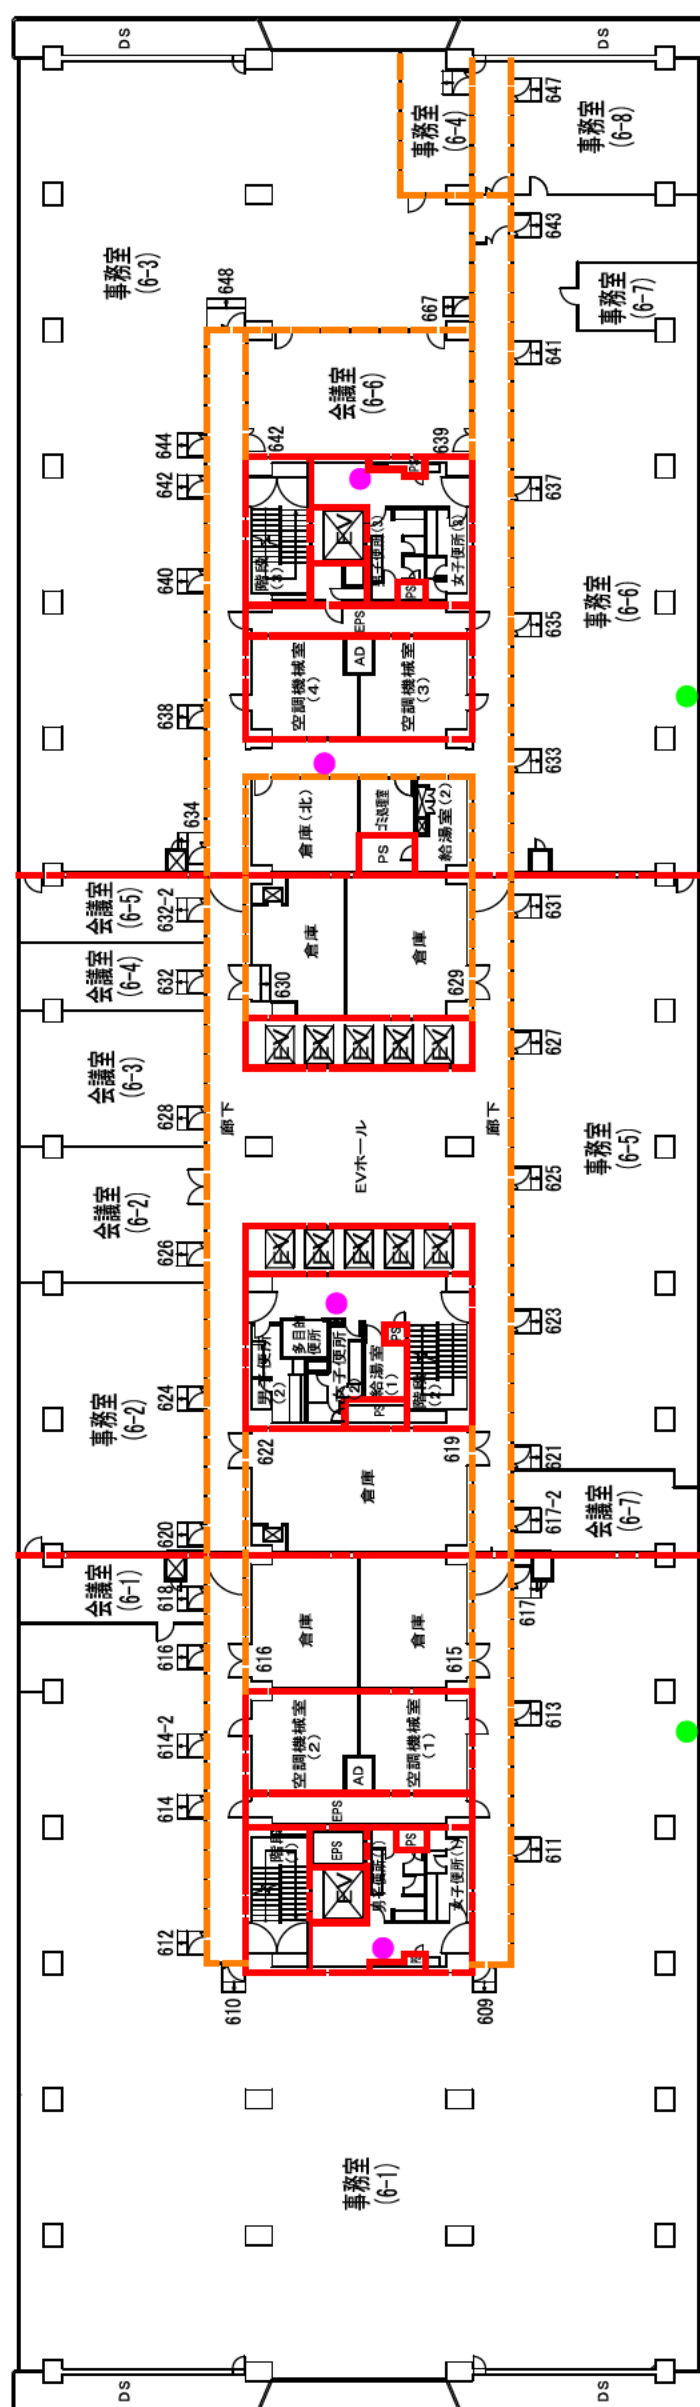


凡例

- 消防栓
■ 防火区画
□ 防煙区画
◎ 緩降機
● 救助袋

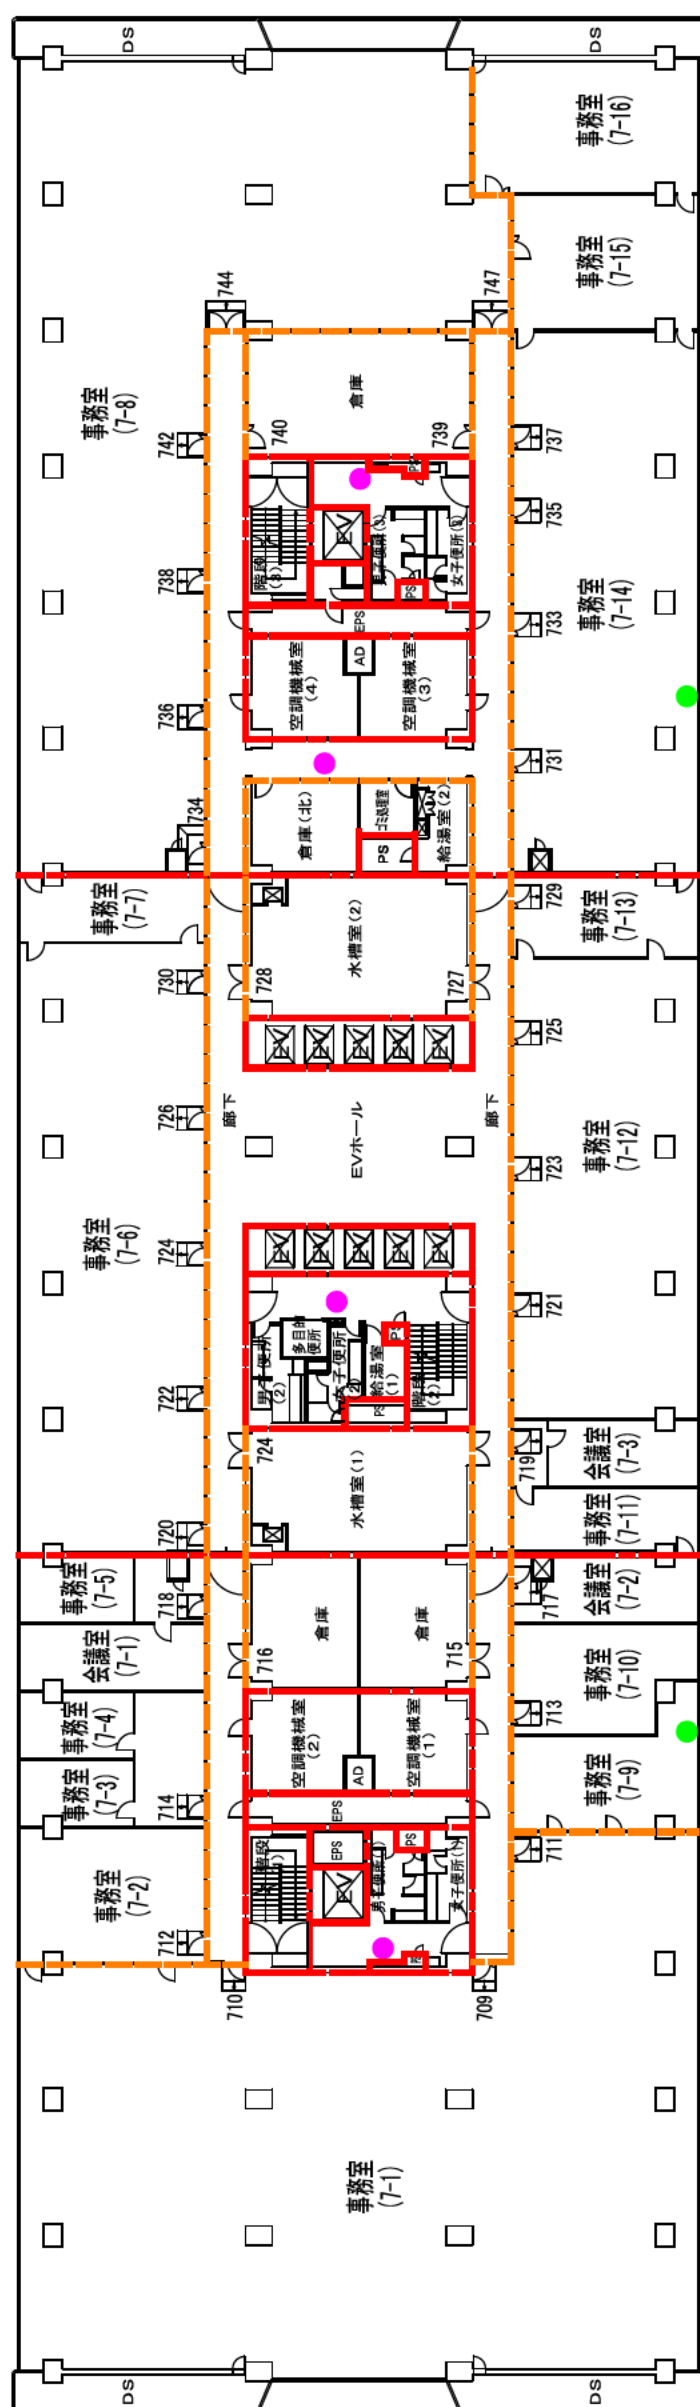


凡例

- 消火栓 □ 防火区画 □ 防煙区画 ◎ 緩降機 ● 救助袋

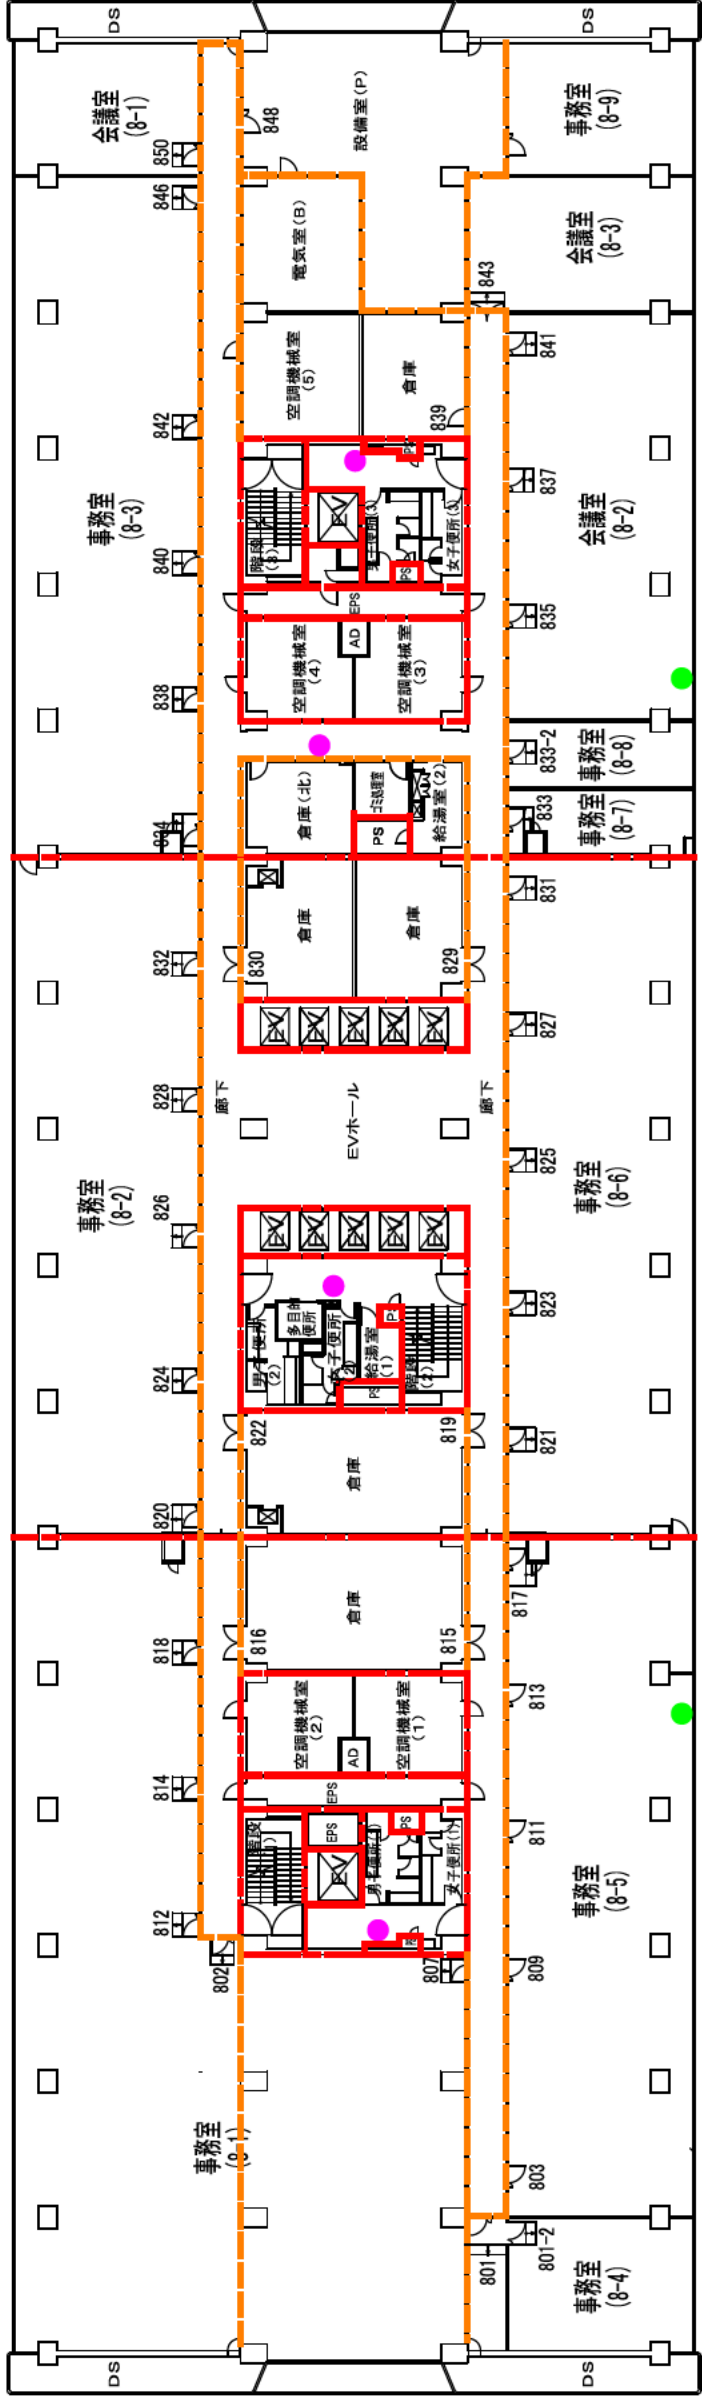

別館 8階平面図


- 凡例
- 消火栓
 - 防火区画
 - ⊙ 防煙区画
 - 緩降機
 - 救助袋

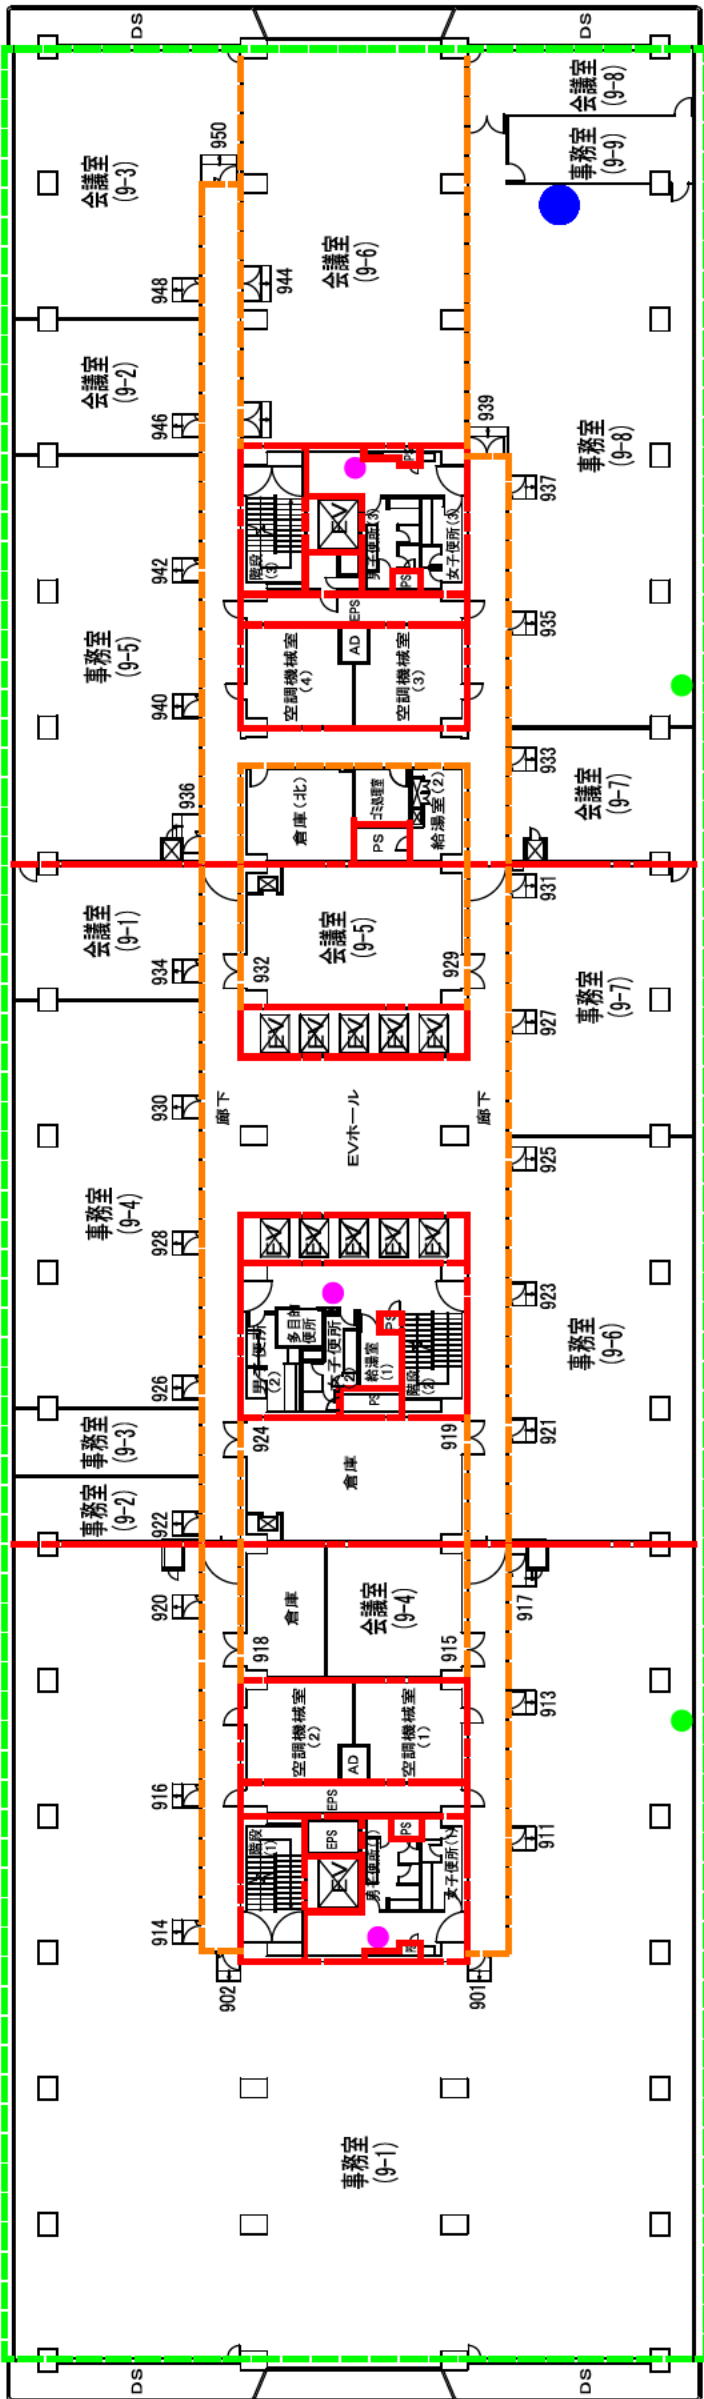

別館 9階平面図

凡例


- 消火栓 防火区画 防煙区画 緩降機 救助袋 スプリンクラー消火設備 パッケージ型消火設備

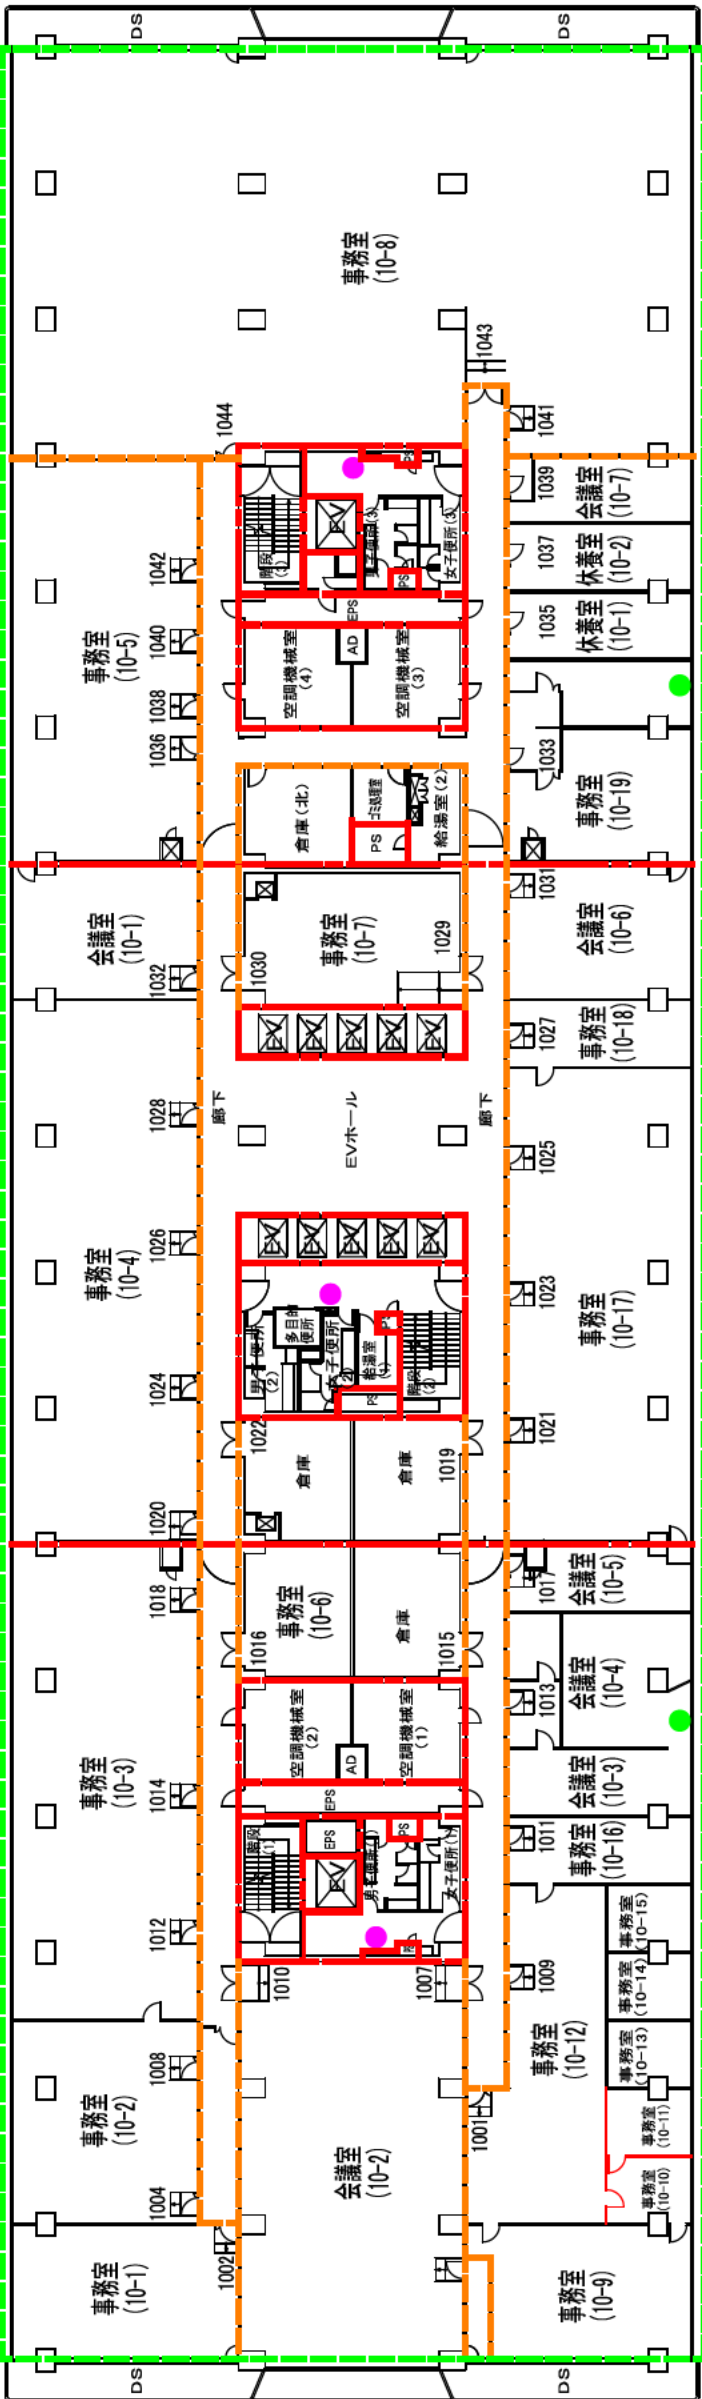

別館10階平面図


凡例

- 消火栓
防火区画
防煙区画
緩降機
救助袋
スプリンクラー消火設備

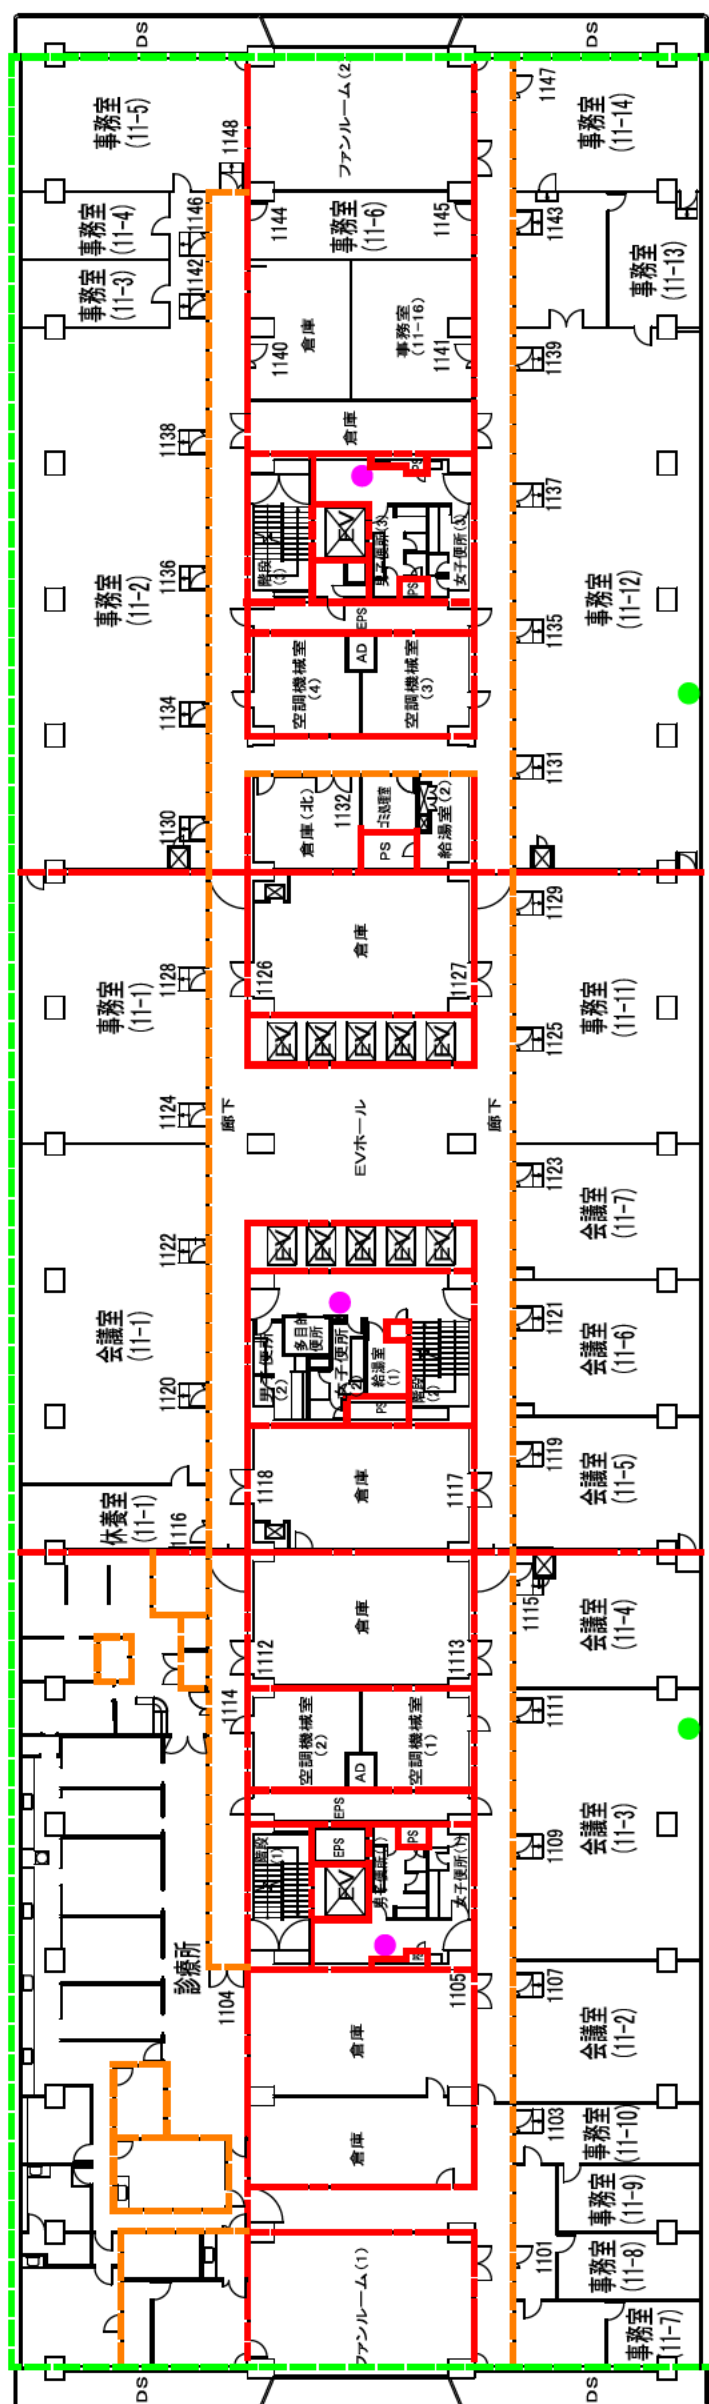

凡例

- 消火栓
□ 防火区画
□ 防煙区画
◎ 緩降機
● 救助袋
□ スプリンクラー消火設備

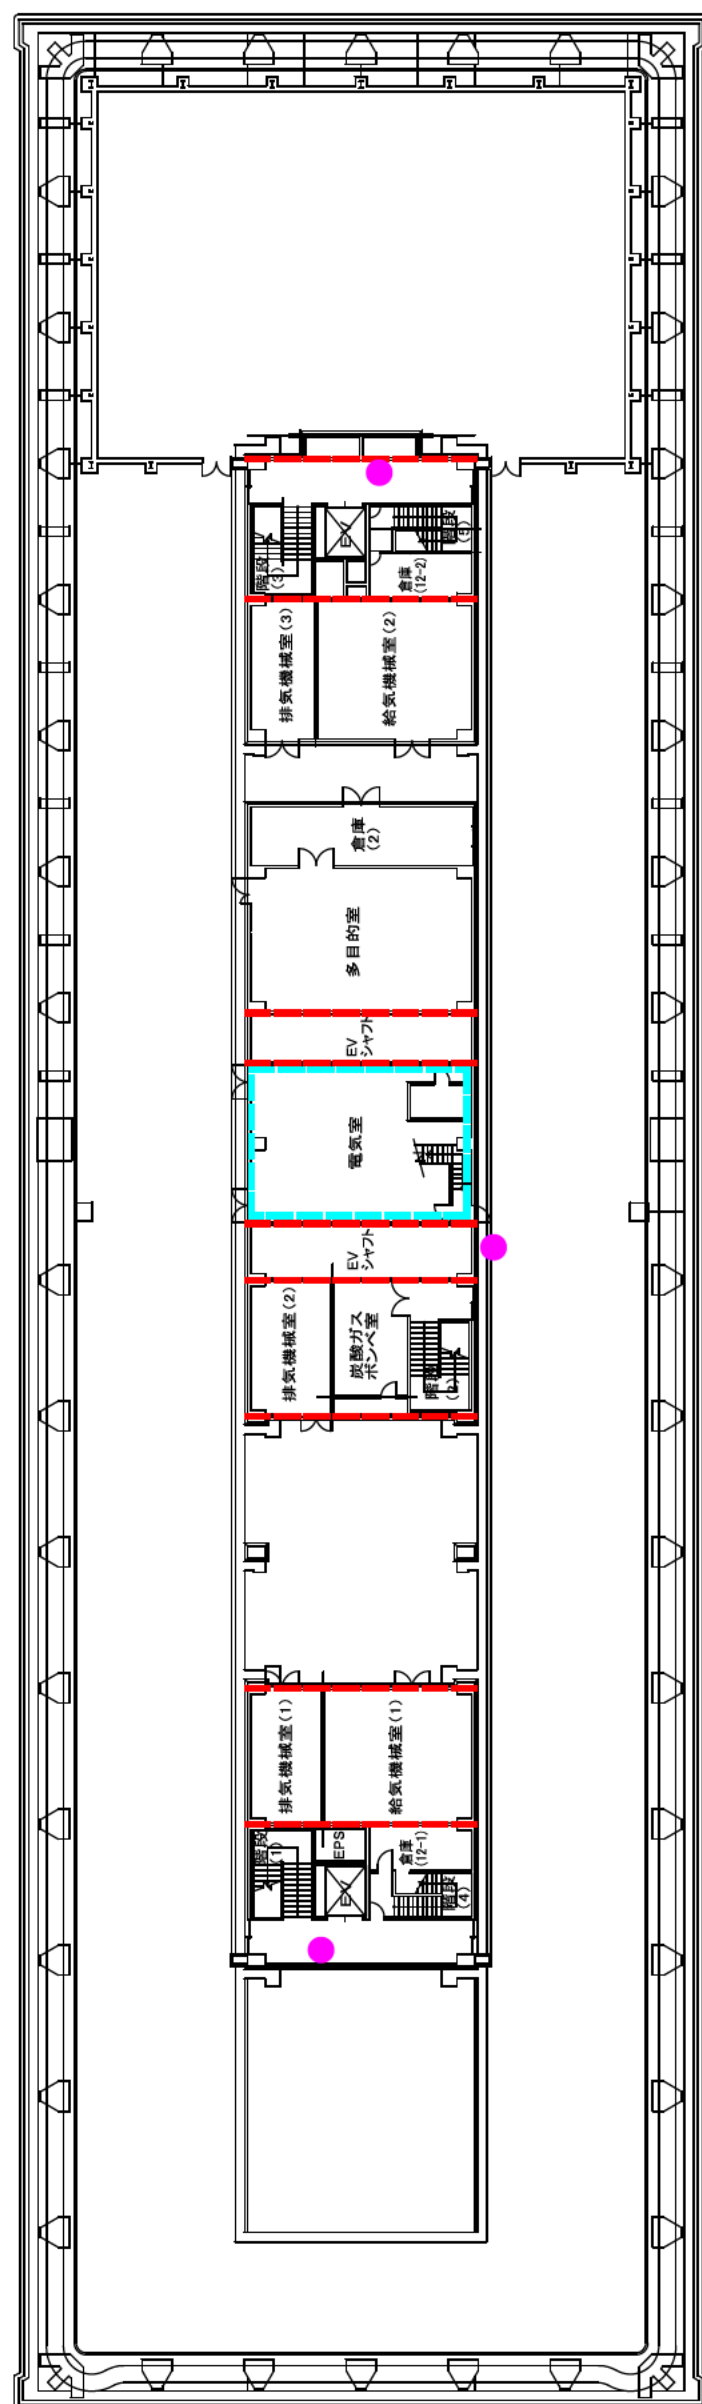

別館 1 2階平面図

凡例

- 消火栓
- 防火区画
- 不活性ガス消火設備 (N2)