



# 経済産業省総務局 吹付石綿等封じ込め処理範囲図

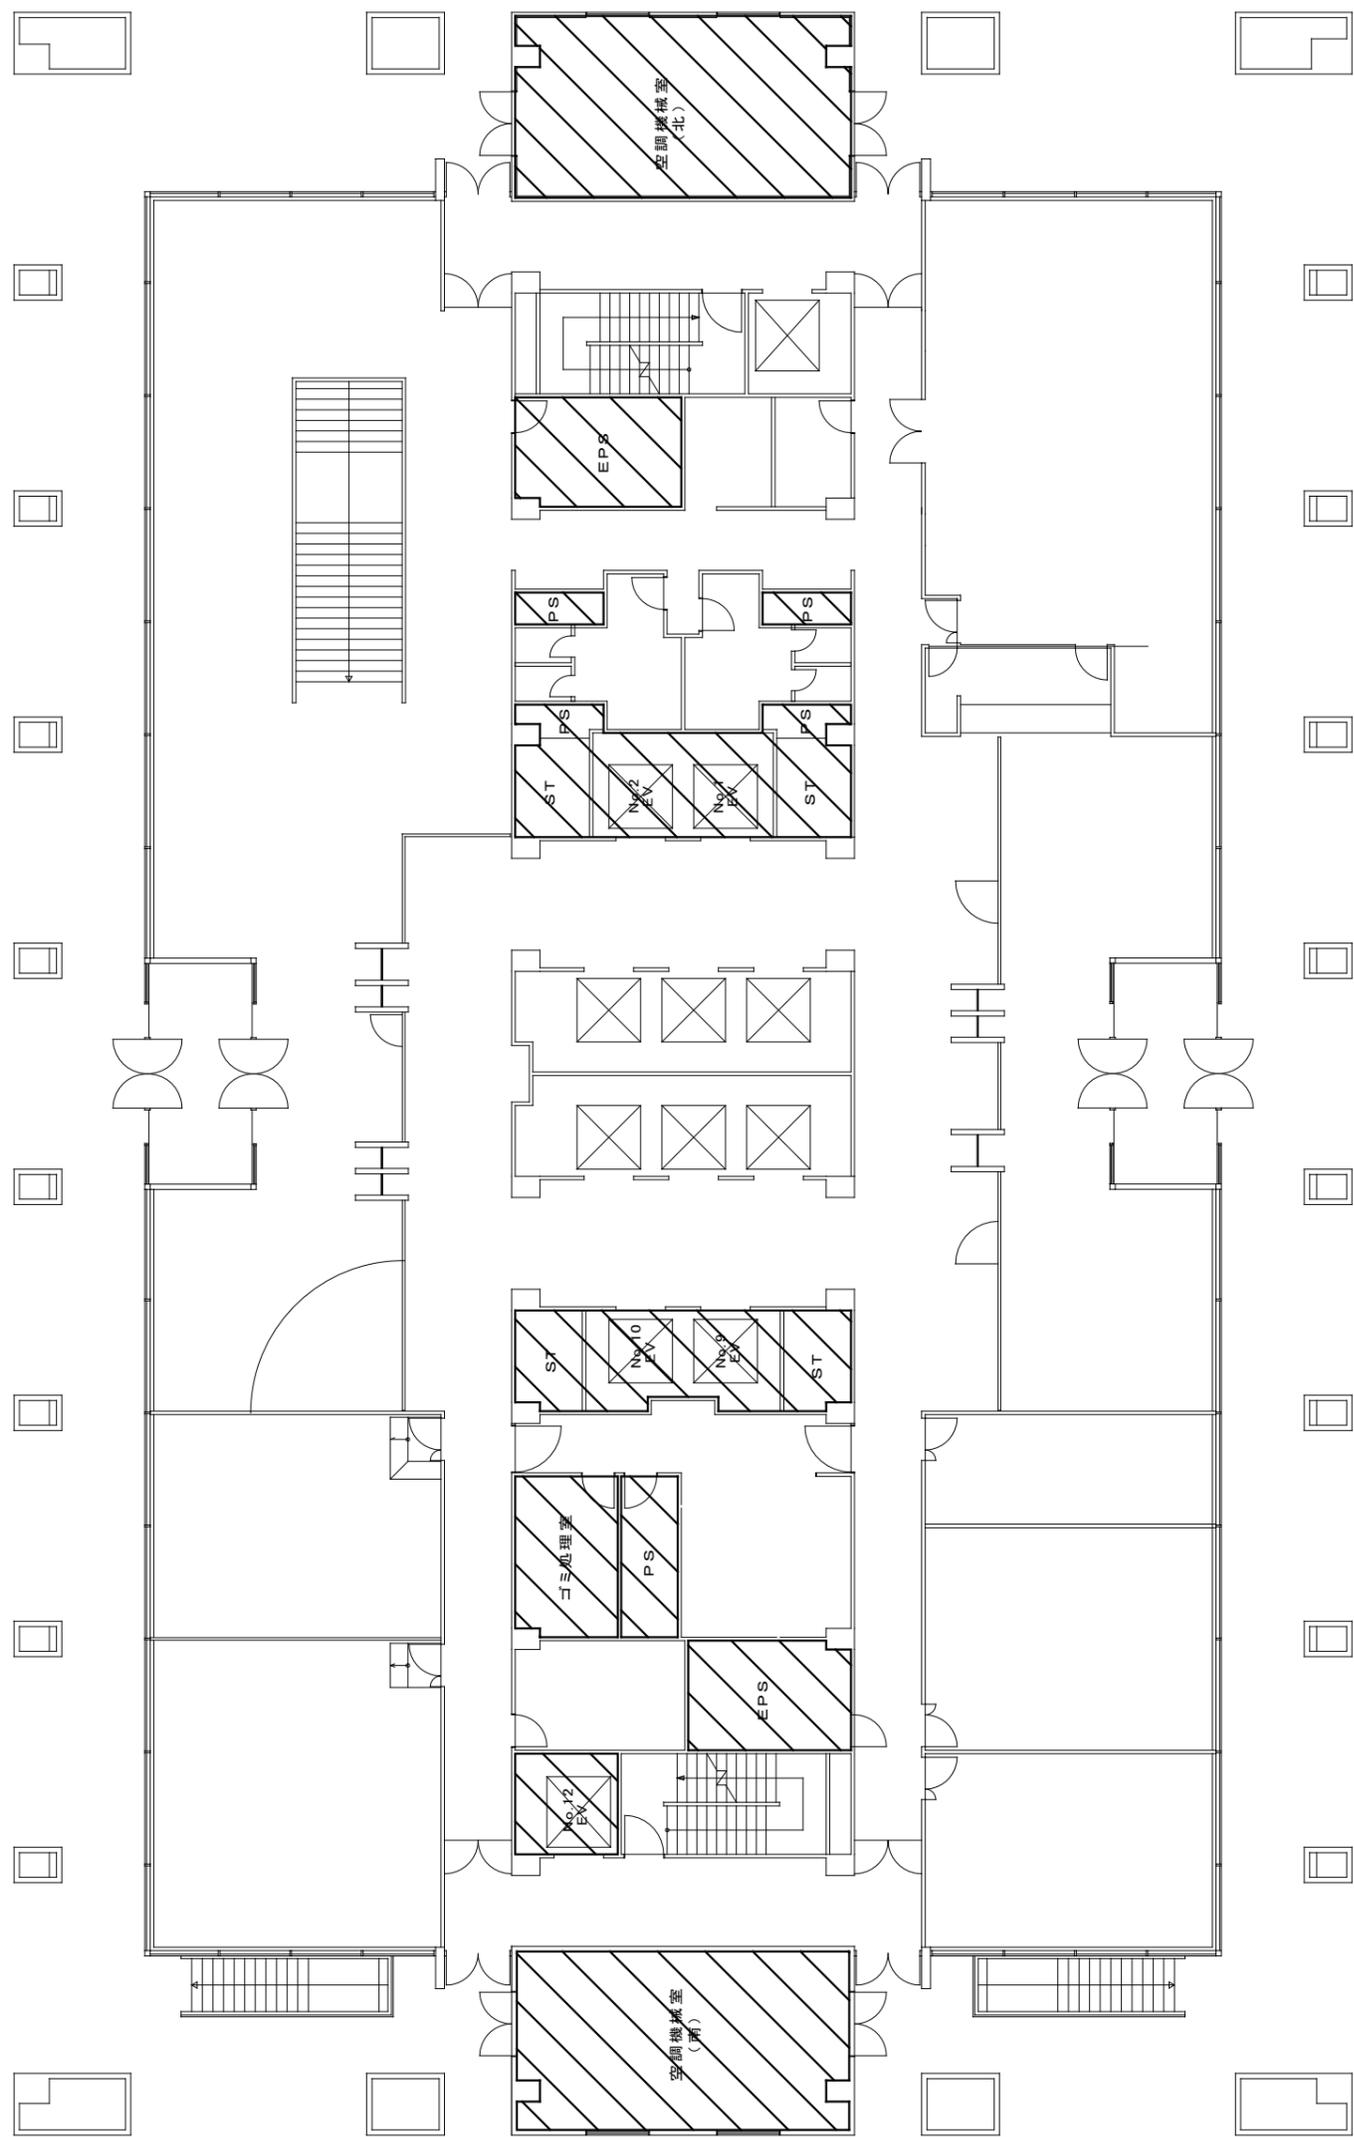


凡例

封じ込め処理

本館 1階平面図

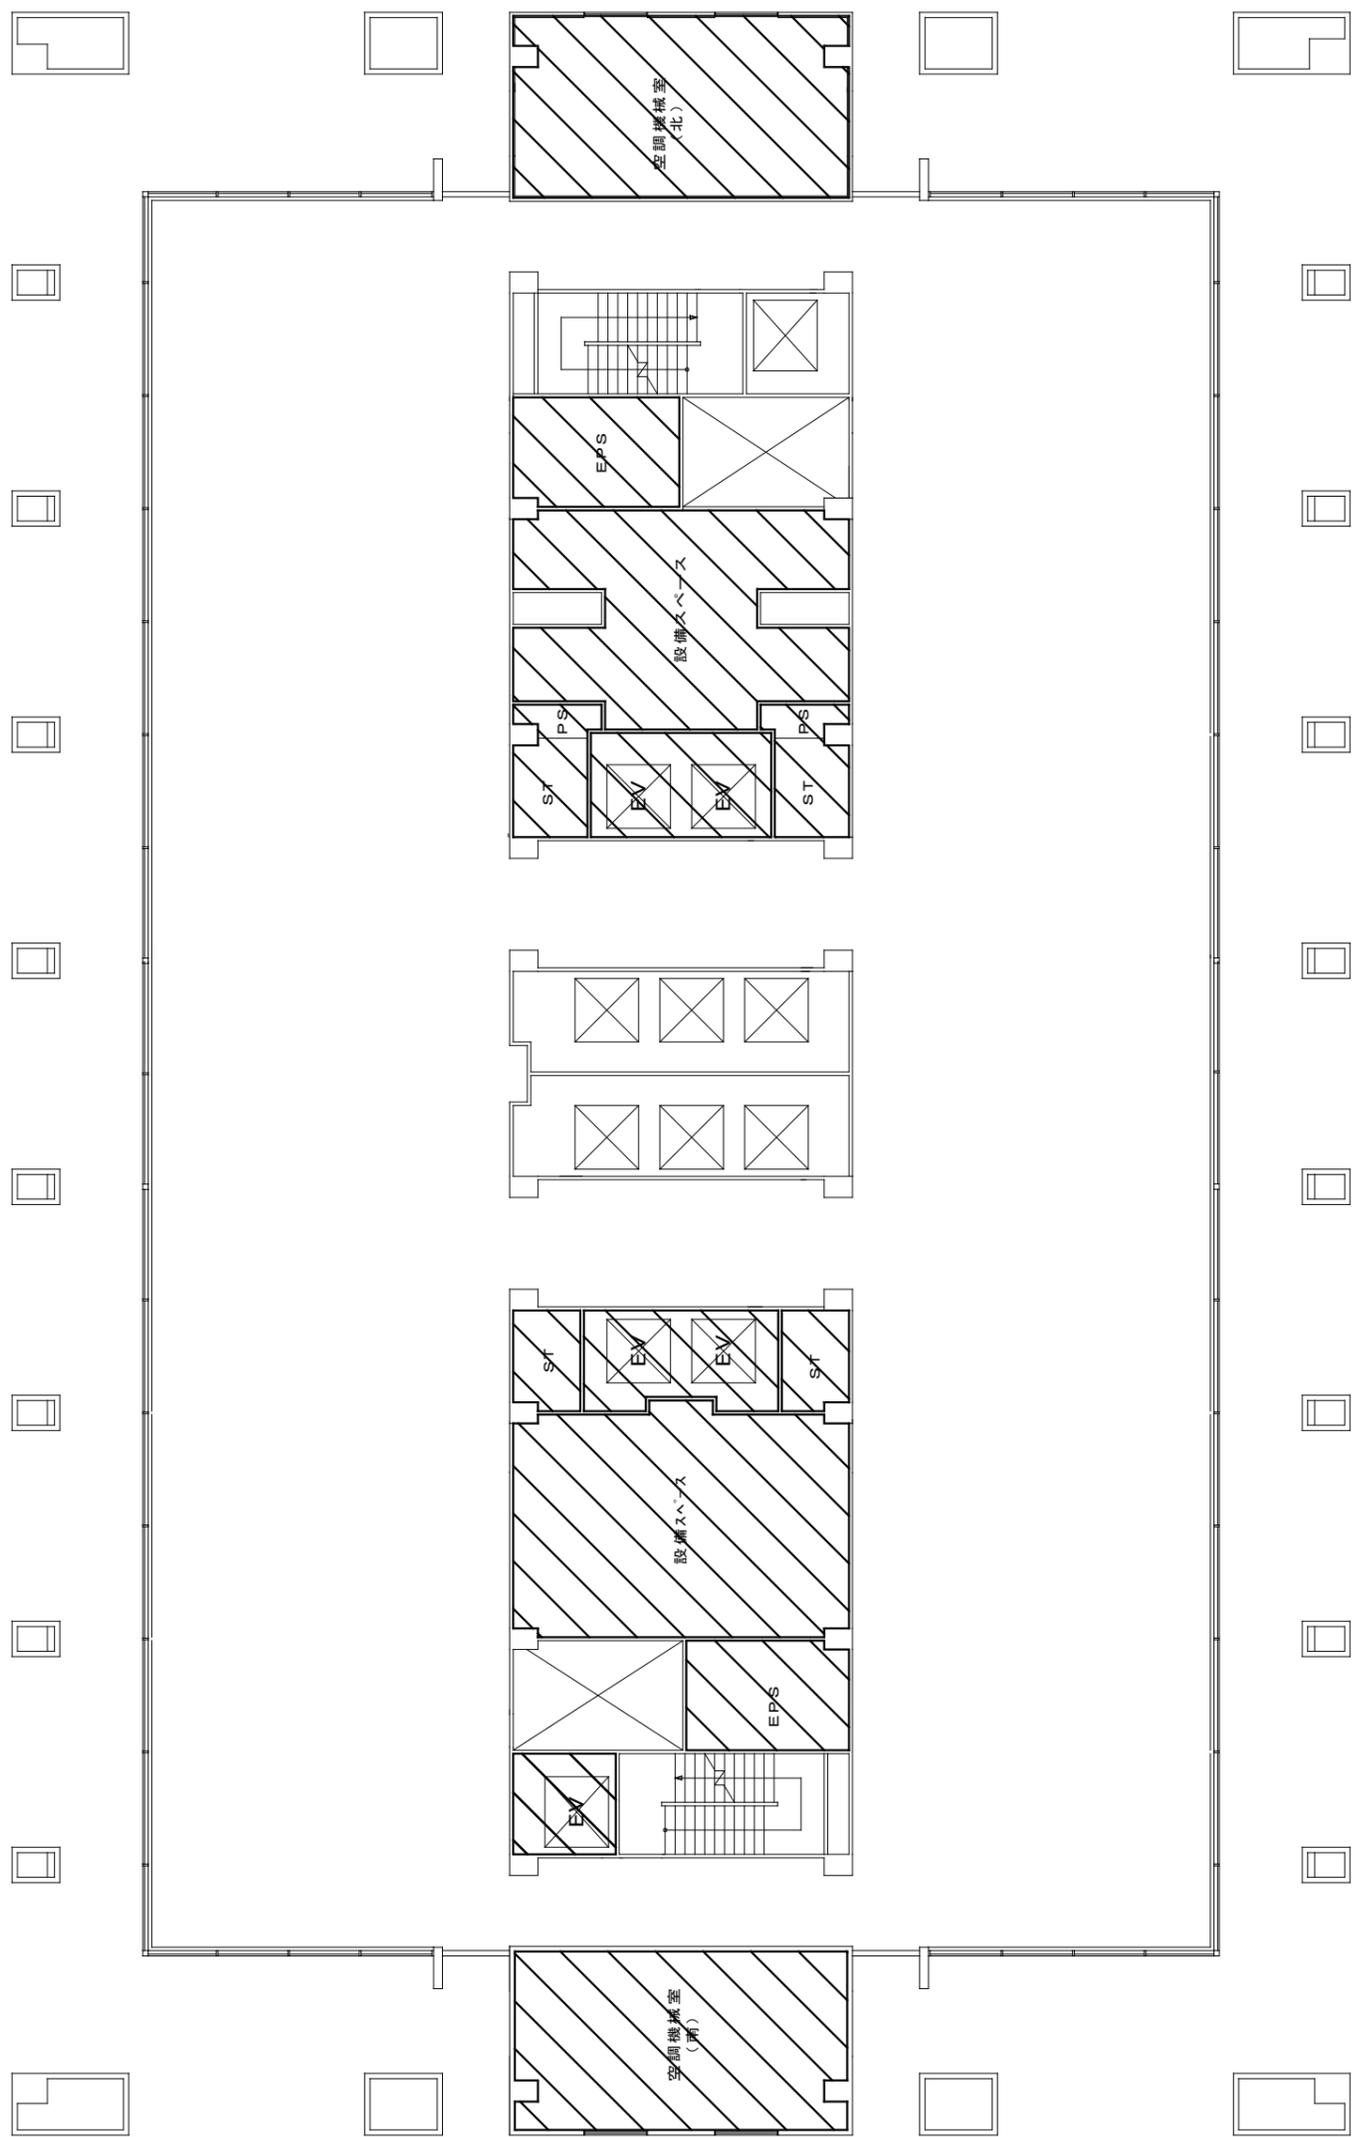


本館 M2階平面図

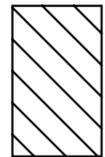


凡例


封じ込め処理

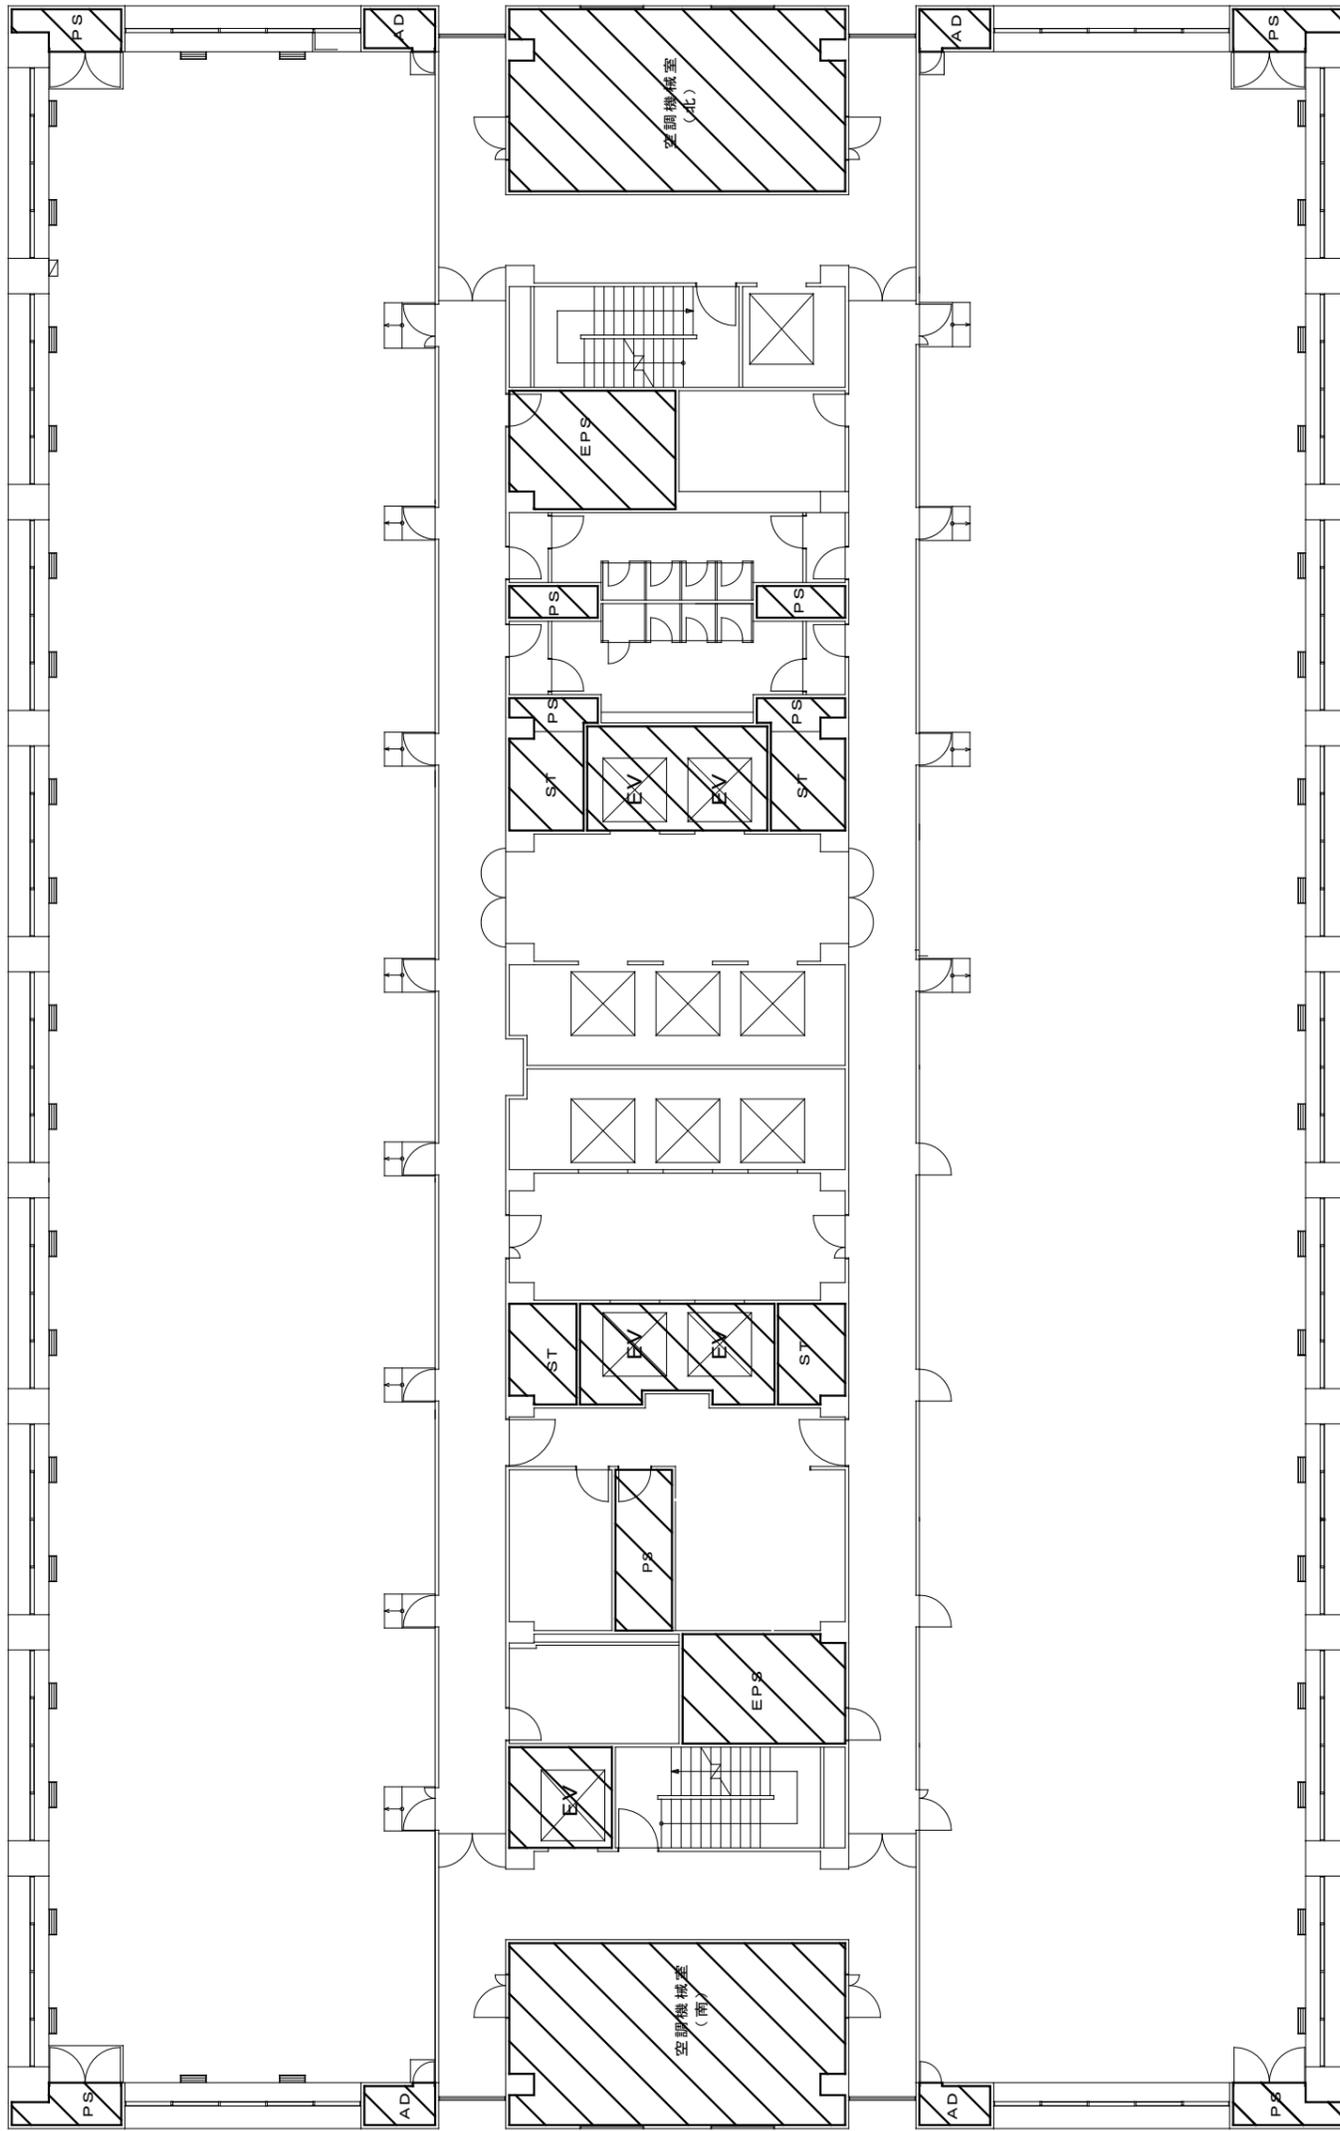

本館 2・4・6・8・10・12・16階平面図

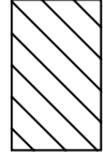凡例  封じ込め処理

※ EVに凡例が記載されている箇所については、各階封じ込め処理をするものとする。

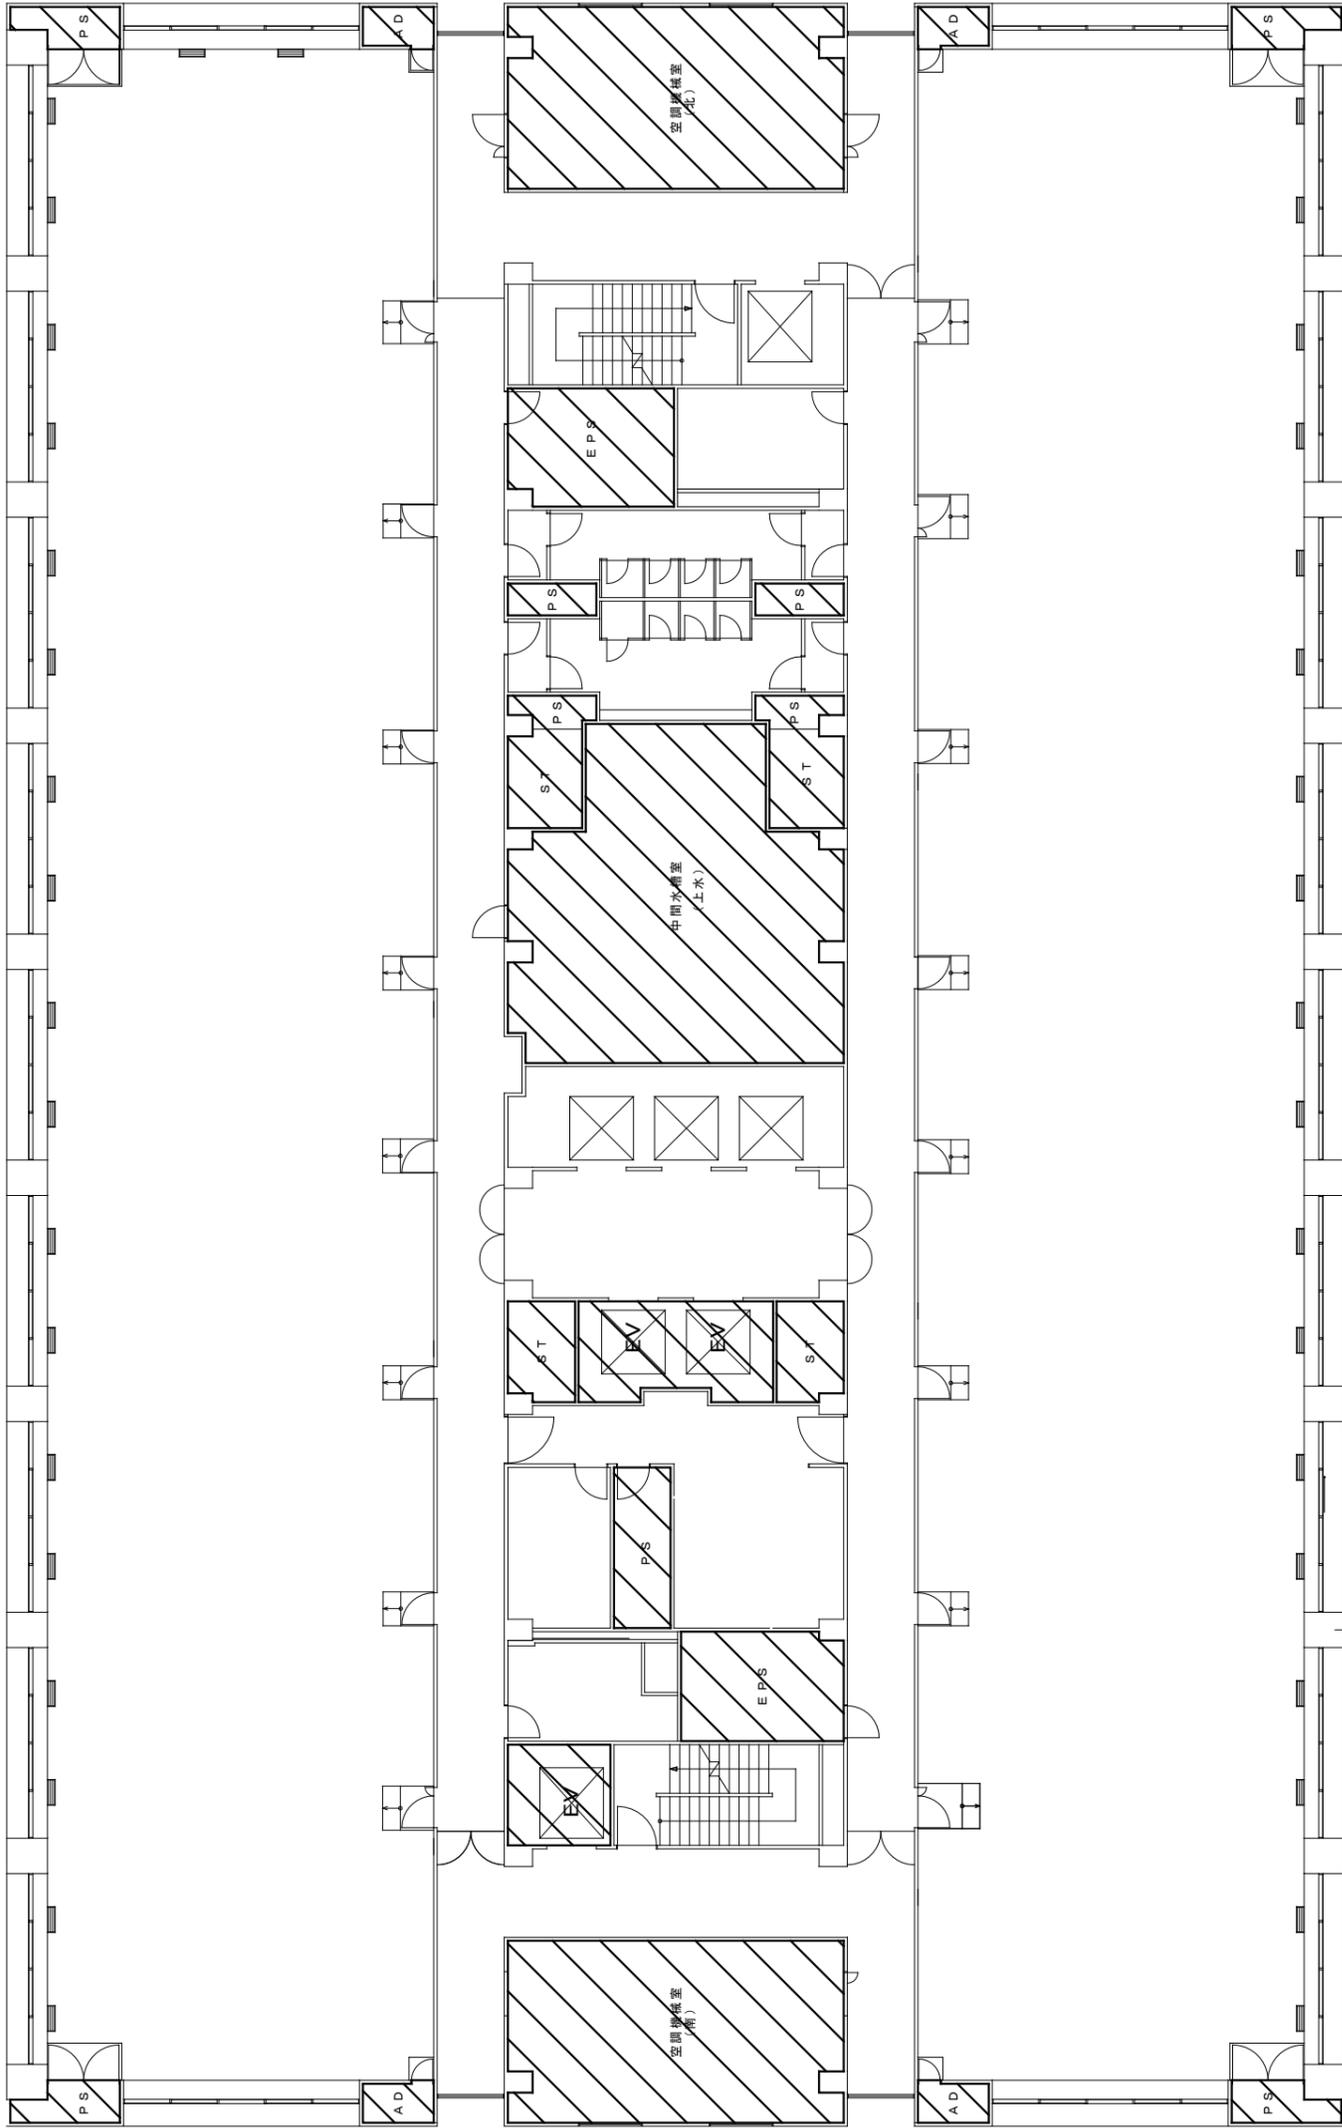


本館 14階平面図

凡例




封じ込め処理

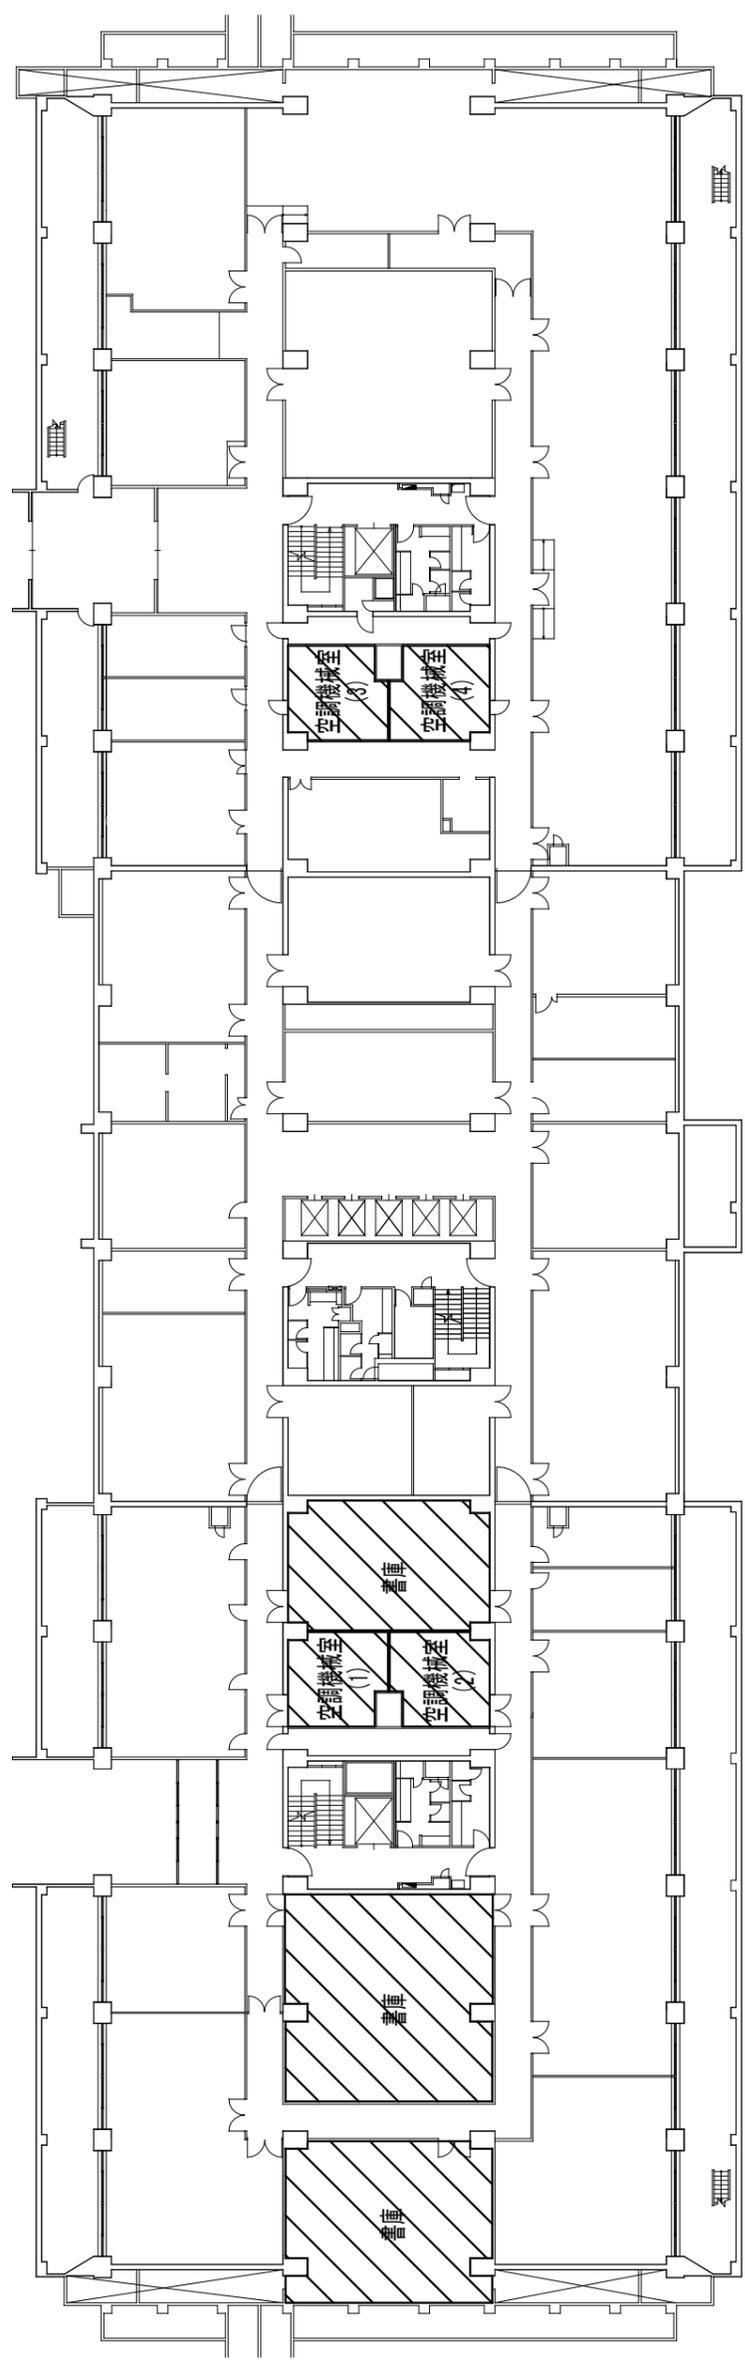

別館 地下1階平面図


凡例

封じ込め処理

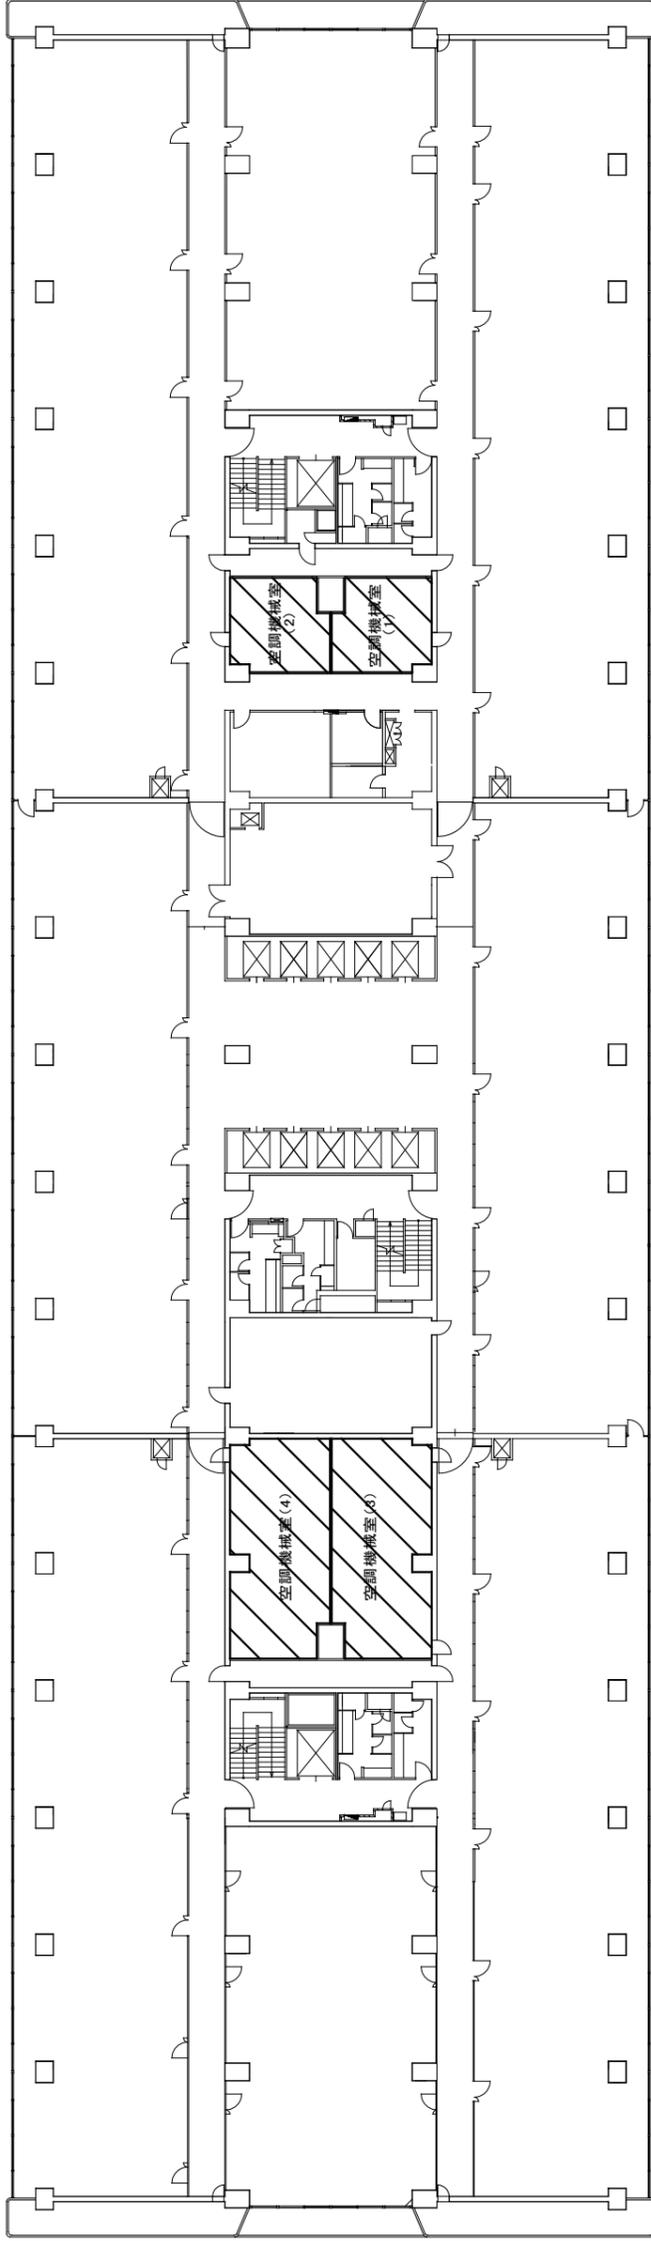


別館 2～3階平面図

凡例

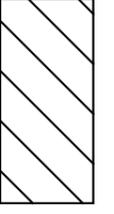


封じ込め処理

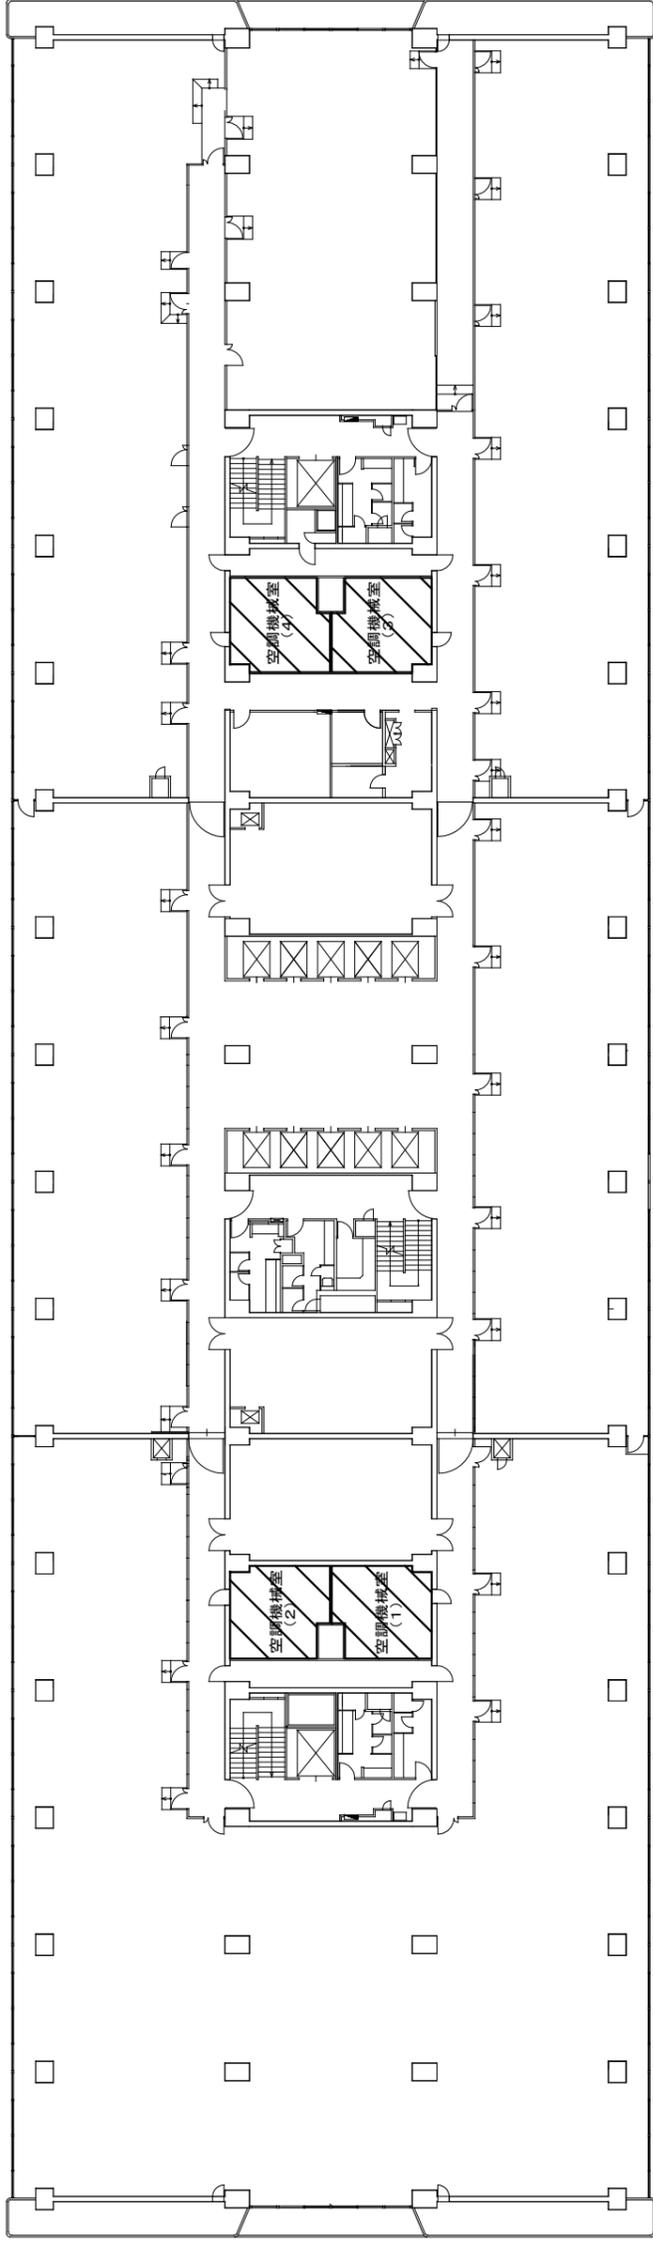


別館 4～7、9～10階平面図

凡例

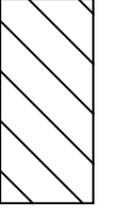


封じ込め処理

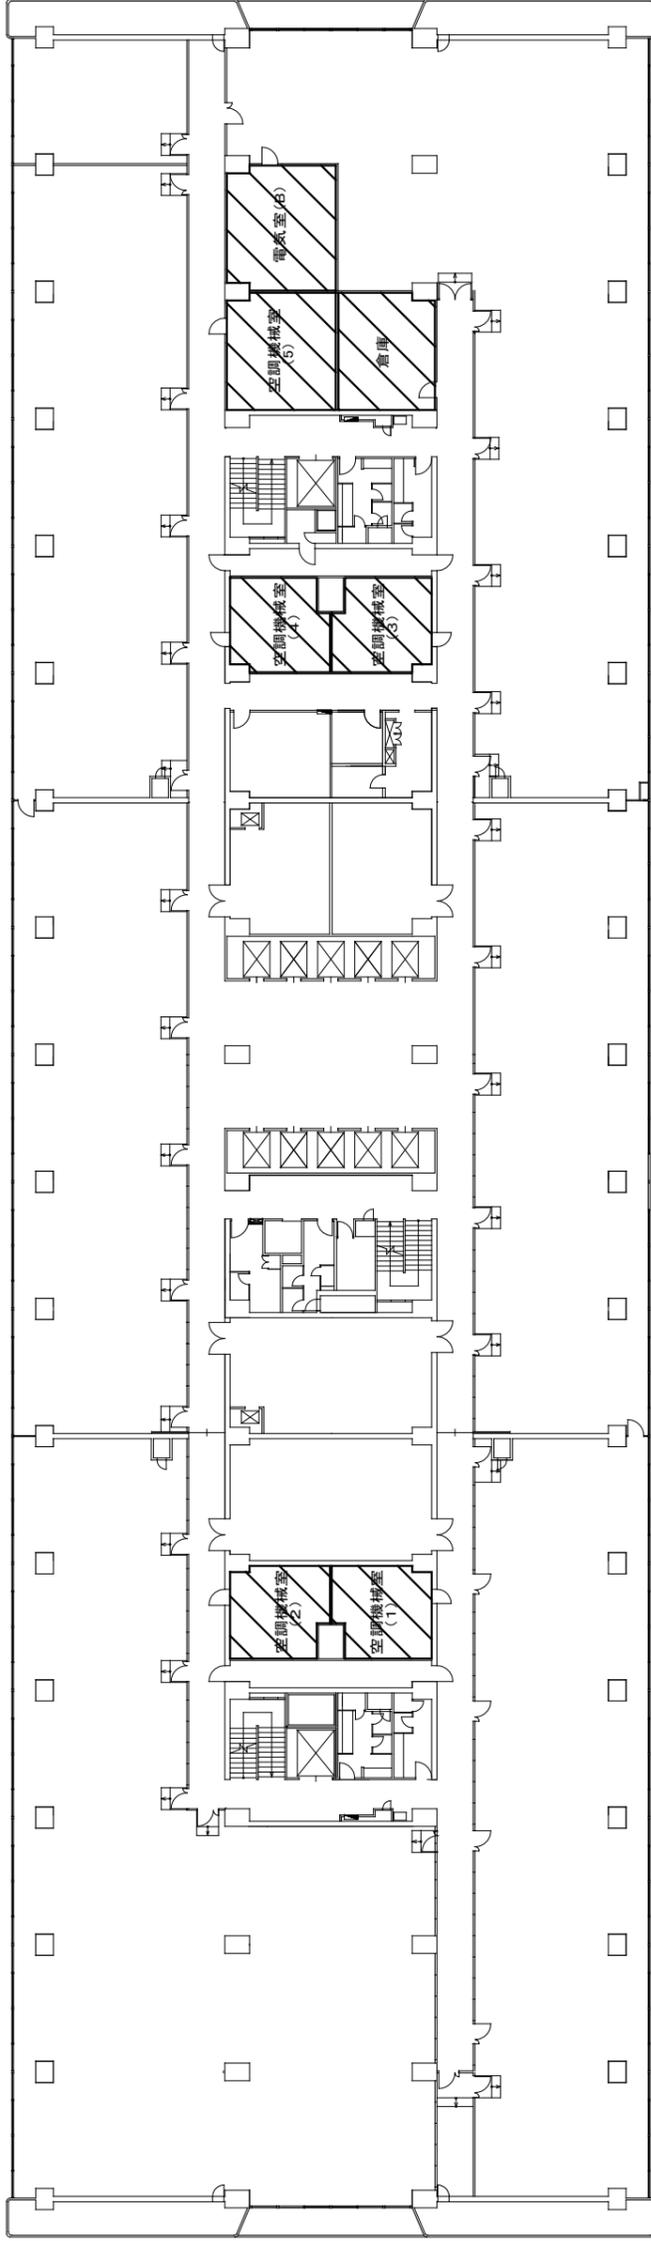


別館 8階平面図


凡例

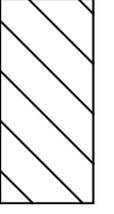

封じ込め処理

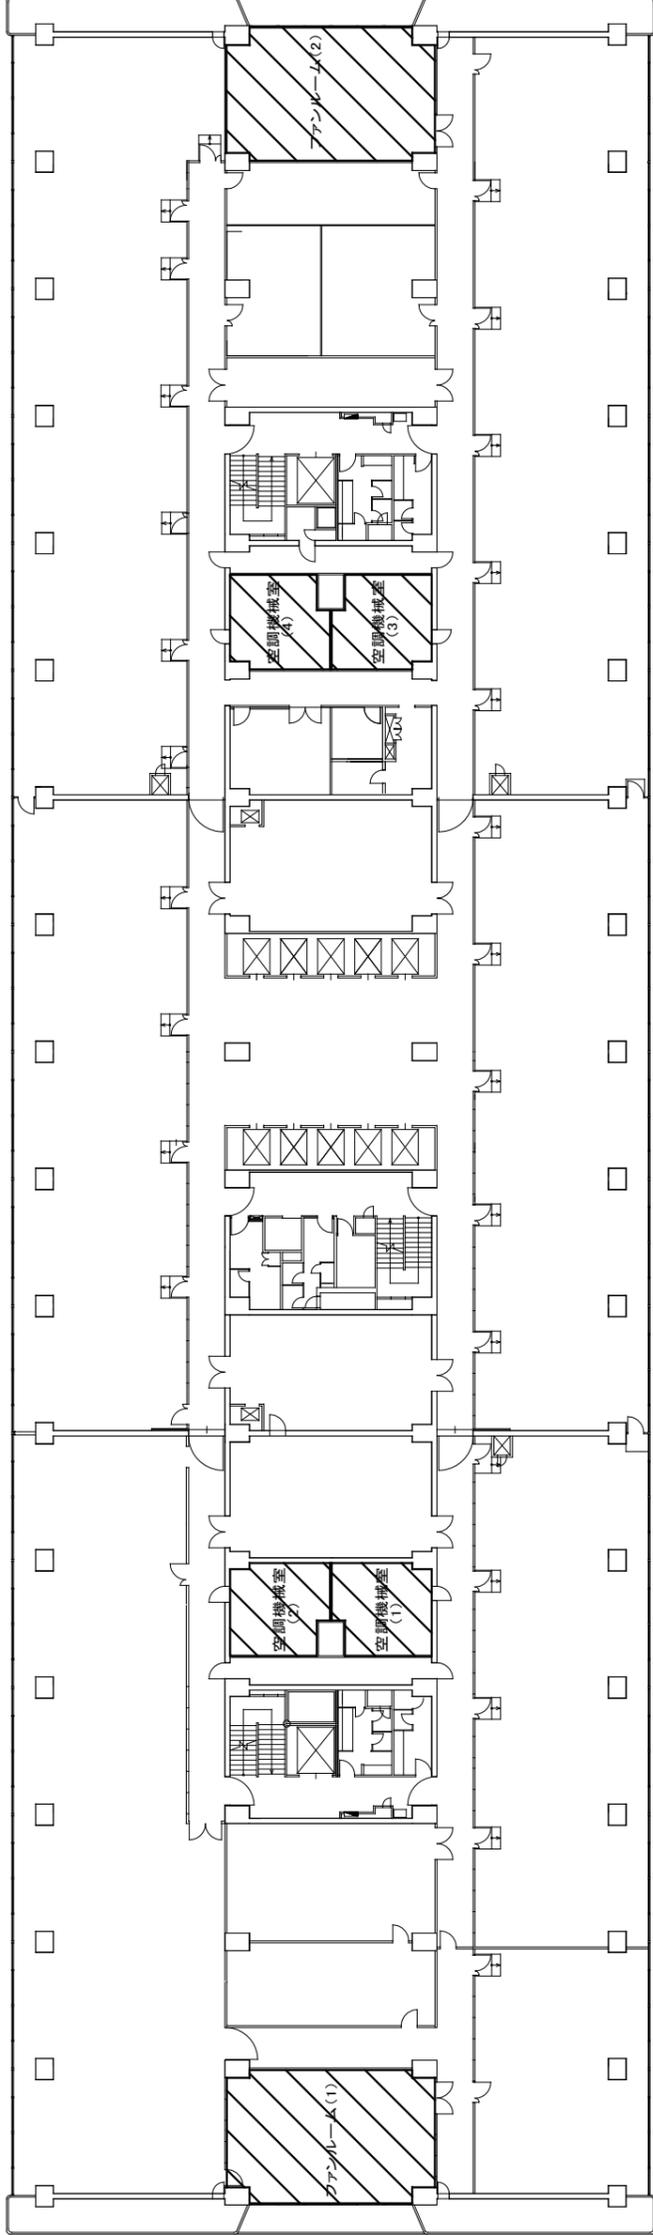


別館 1 1 階平面図

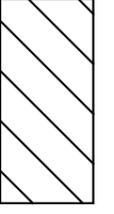


凡例

封じ込め処理

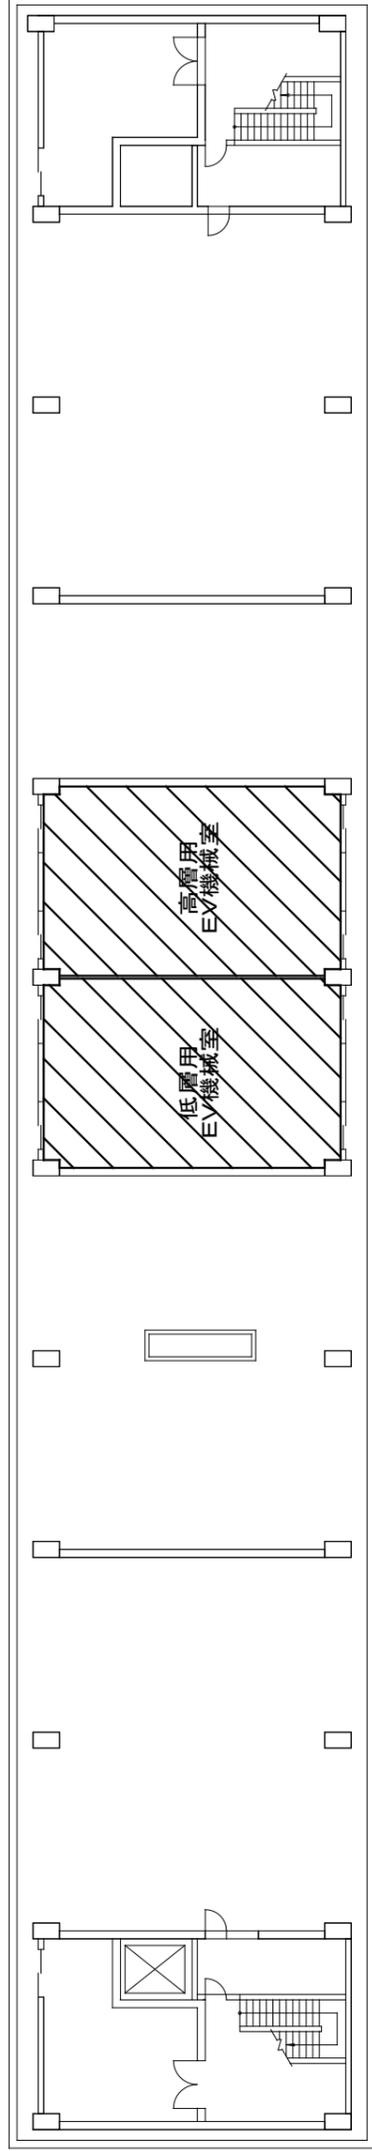

別館 PH1階平面図

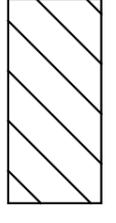

凡例

封じ込め処理