



別添Q3 7号機沈砂池 縦断面図および排水方向

S=1:200 (A1)
S=1:400 (A3)

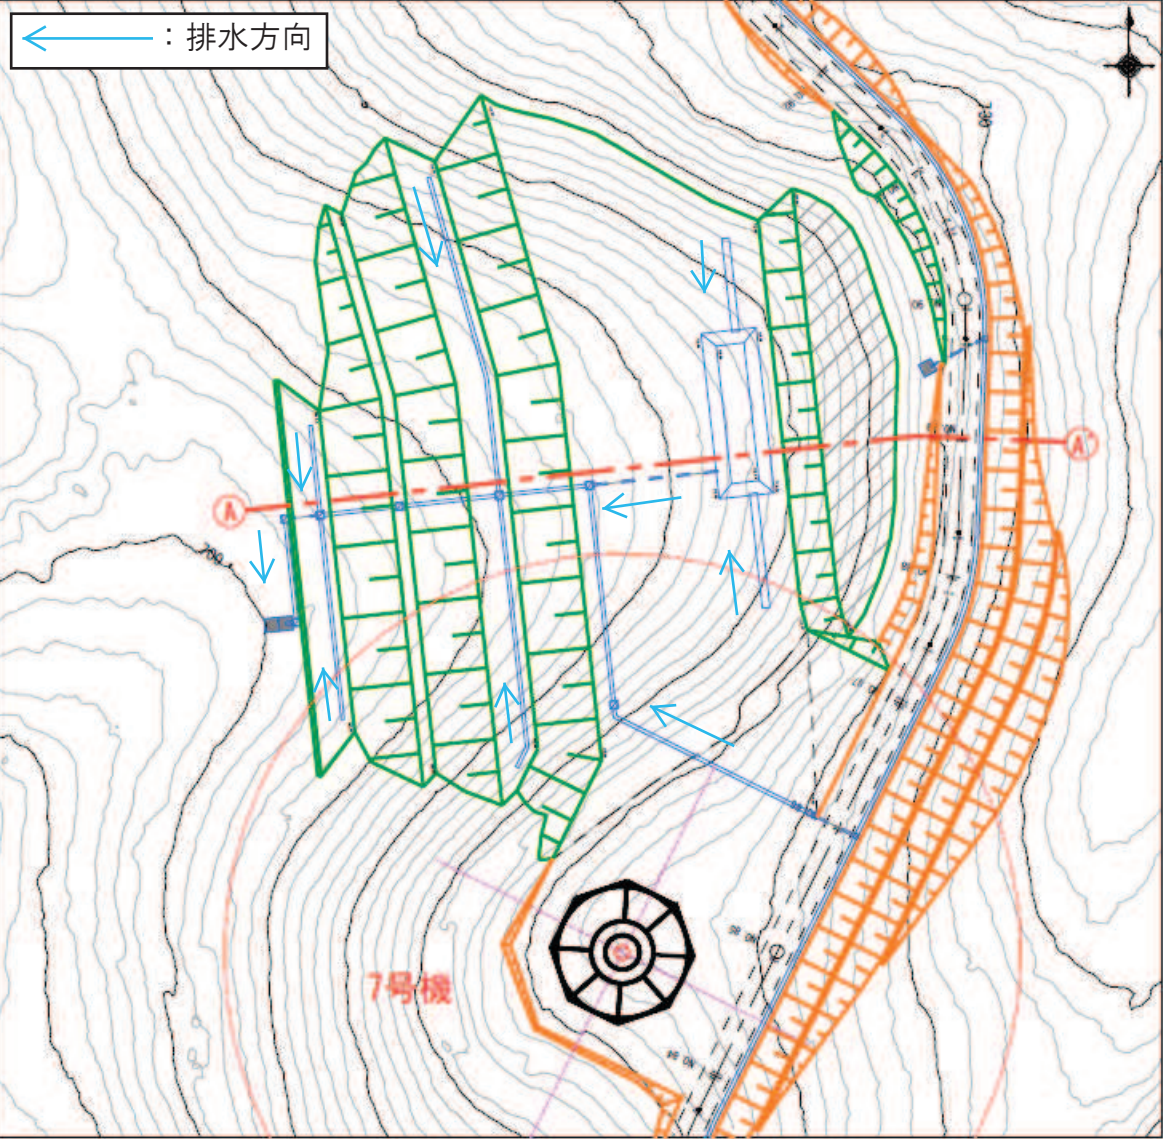


沈砂池 標準断面

S=1:50 (A1)
S=1:100 (A3)

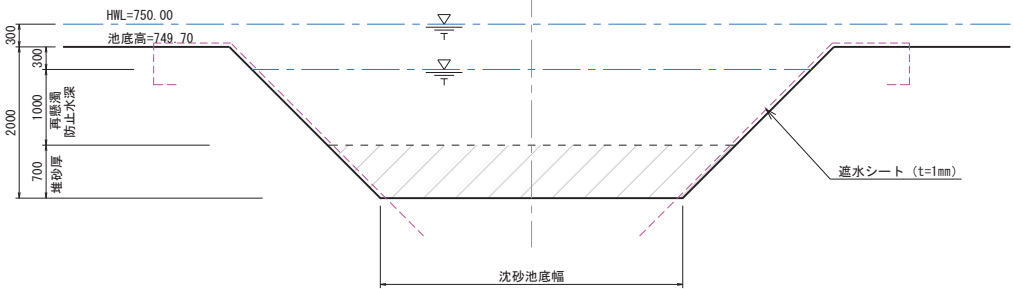

A-A' 断面図

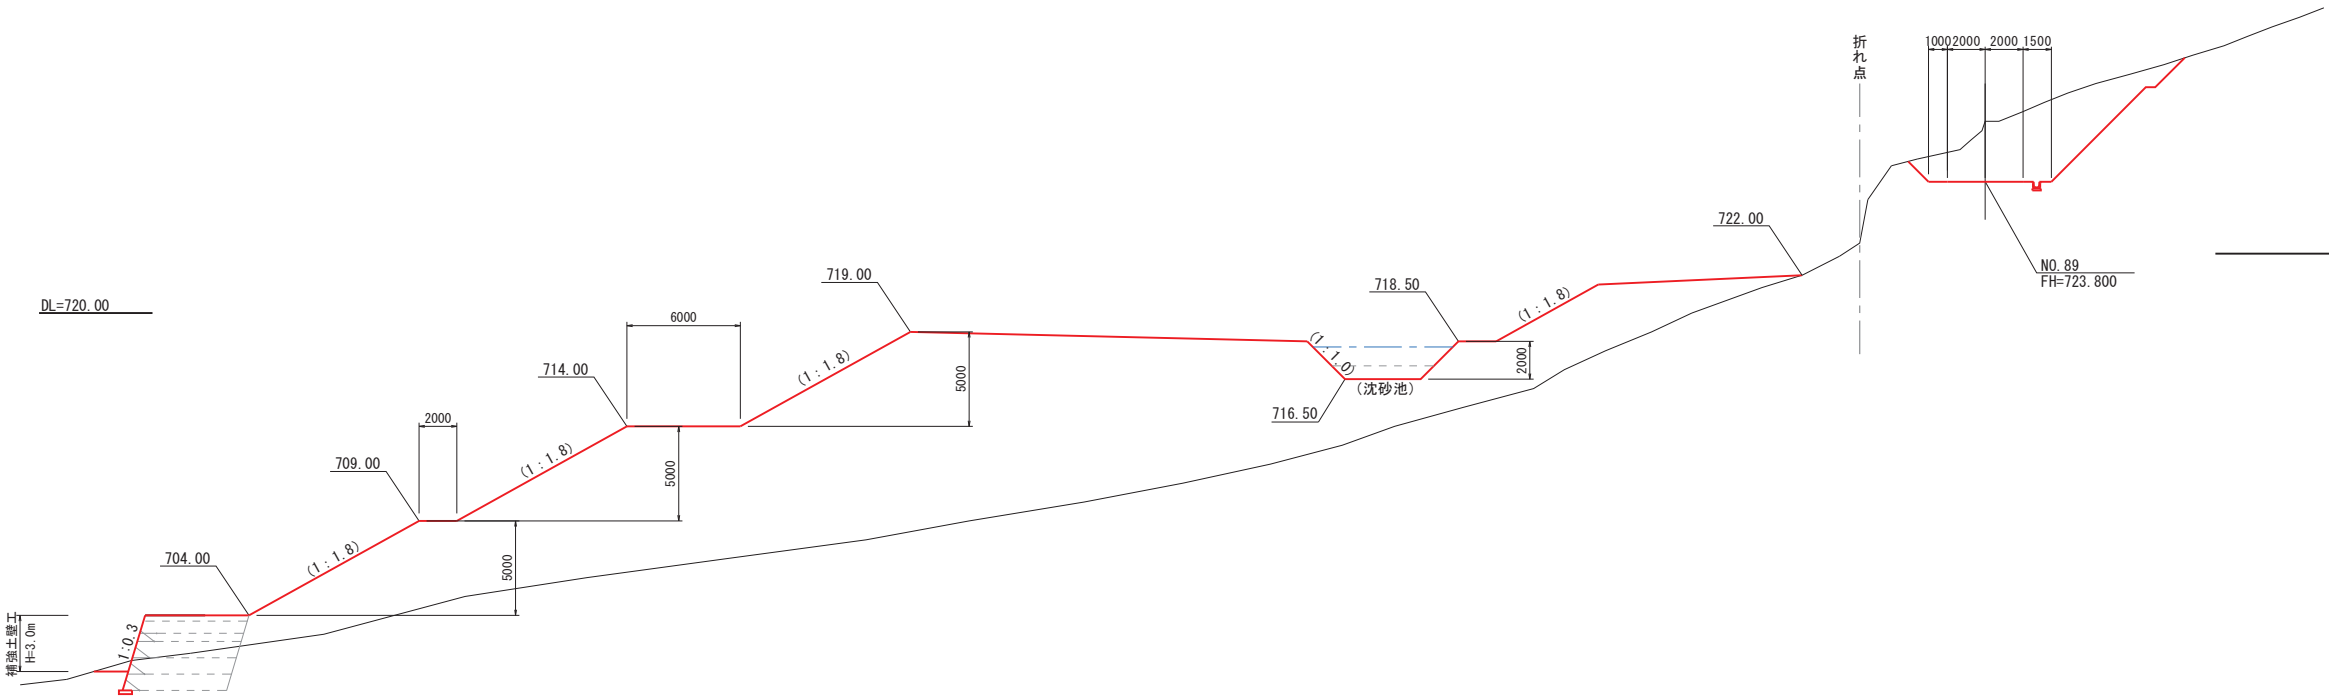

事業名	(仮称) 福島北風力発電事業		
箇所名	福島県福島飯坂町 地内		
工事名	(仮称) 福島北風力発電所建設工事		
7号機ヤード部 横断面図		縮尺	1:200 (A1) 1:400 (A3)
照査	設計	図番	面号
HSE株式会社			