




No. 4
ガードレール脇(使用区域外)
ナセル構成材
使用区域外




No. 5
西埠頭荷さばき地
燃えカス
使用区域外




No. 6
西埠頭荷さばき地
燃えカス
使用区域外

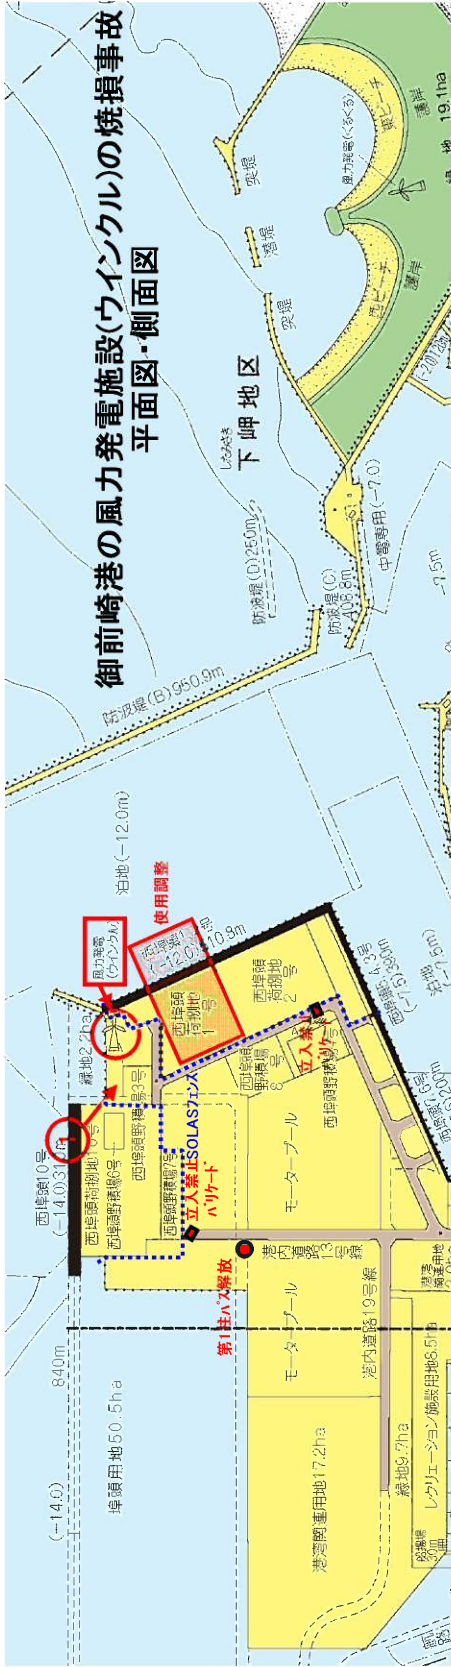


基礎平面図 S=1:200

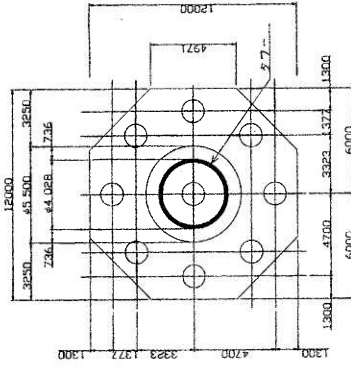

側面図 S=1:600

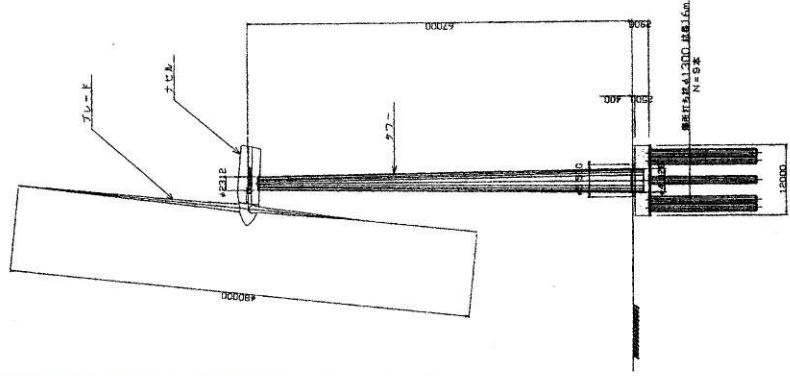


基礎断面図 S=1:200

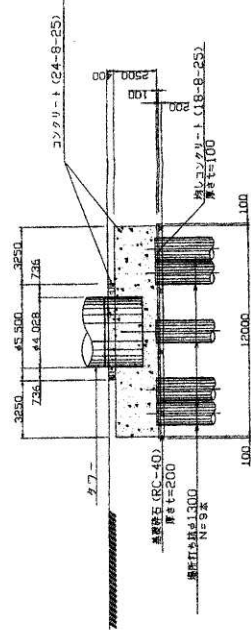

御前崎港の風力発電施設(ウインクル)の焼損事故 現況写真



御前崎港の風力発電施設(ウインクル)の焼損事故
現況写真

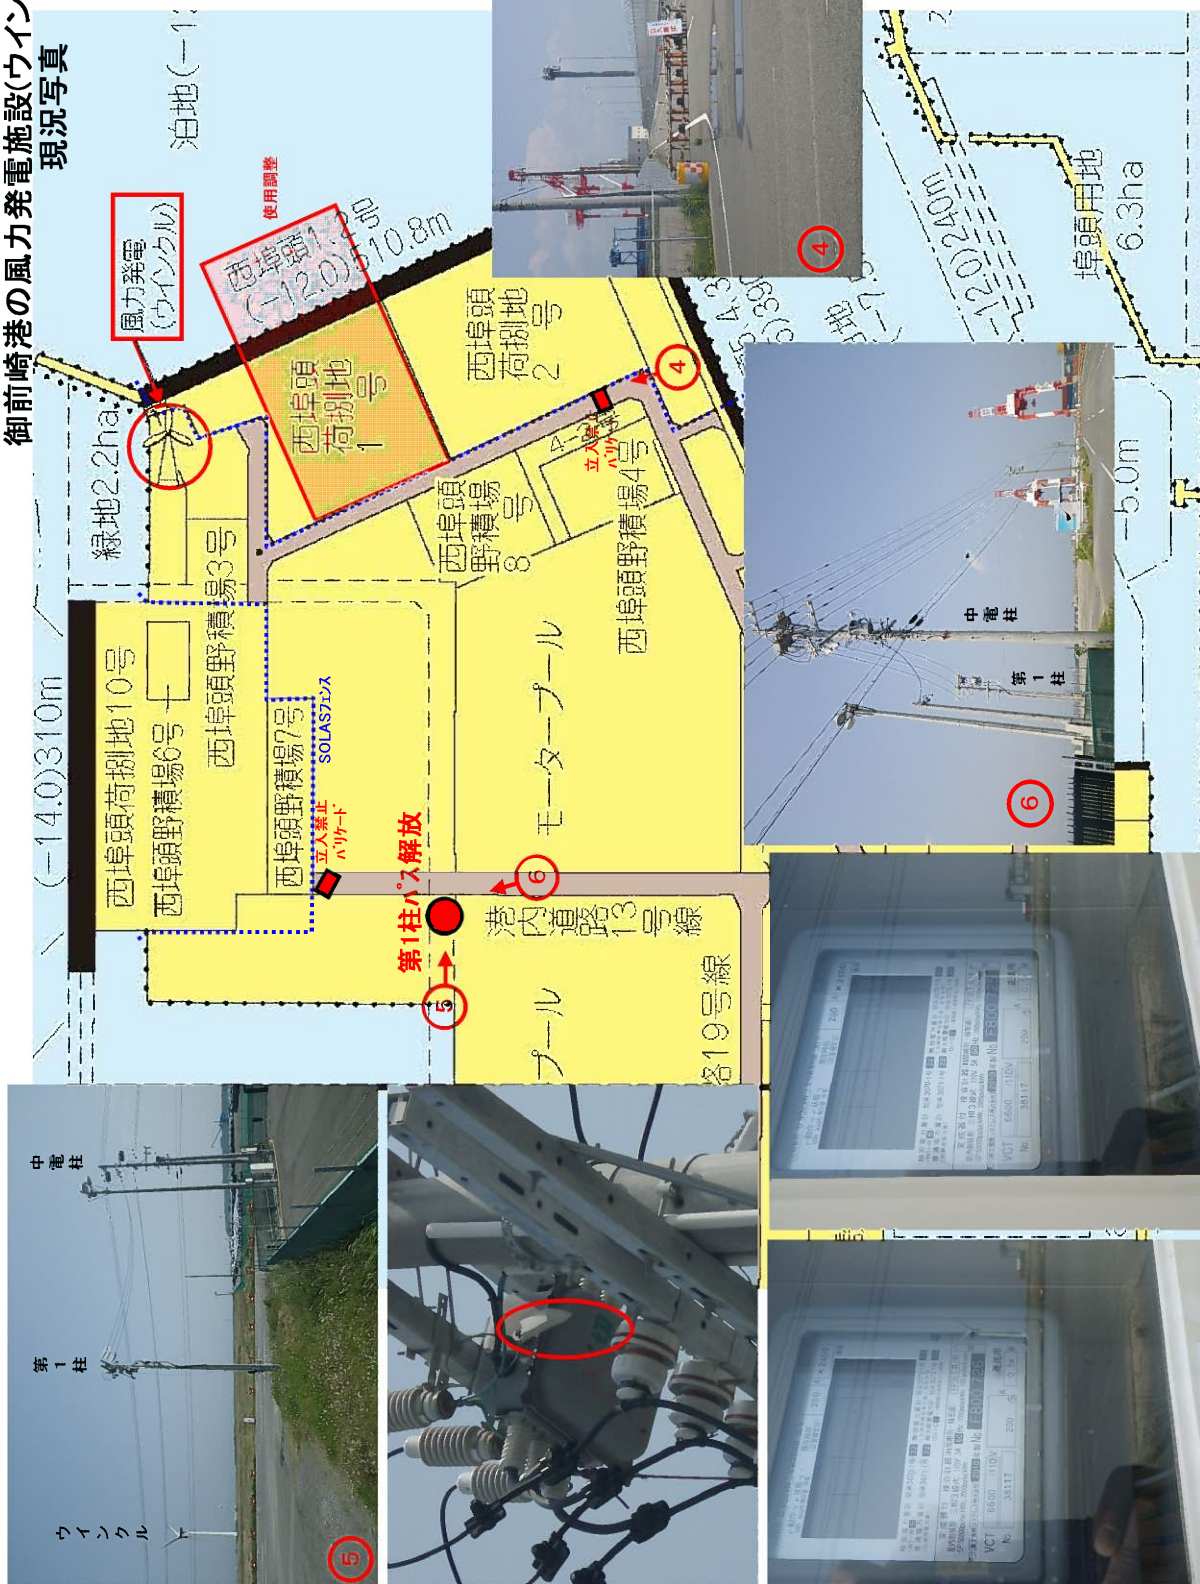

単線結線図

