


1号機タービン建屋滞留水処理 スケジュール(案)

資料1-2

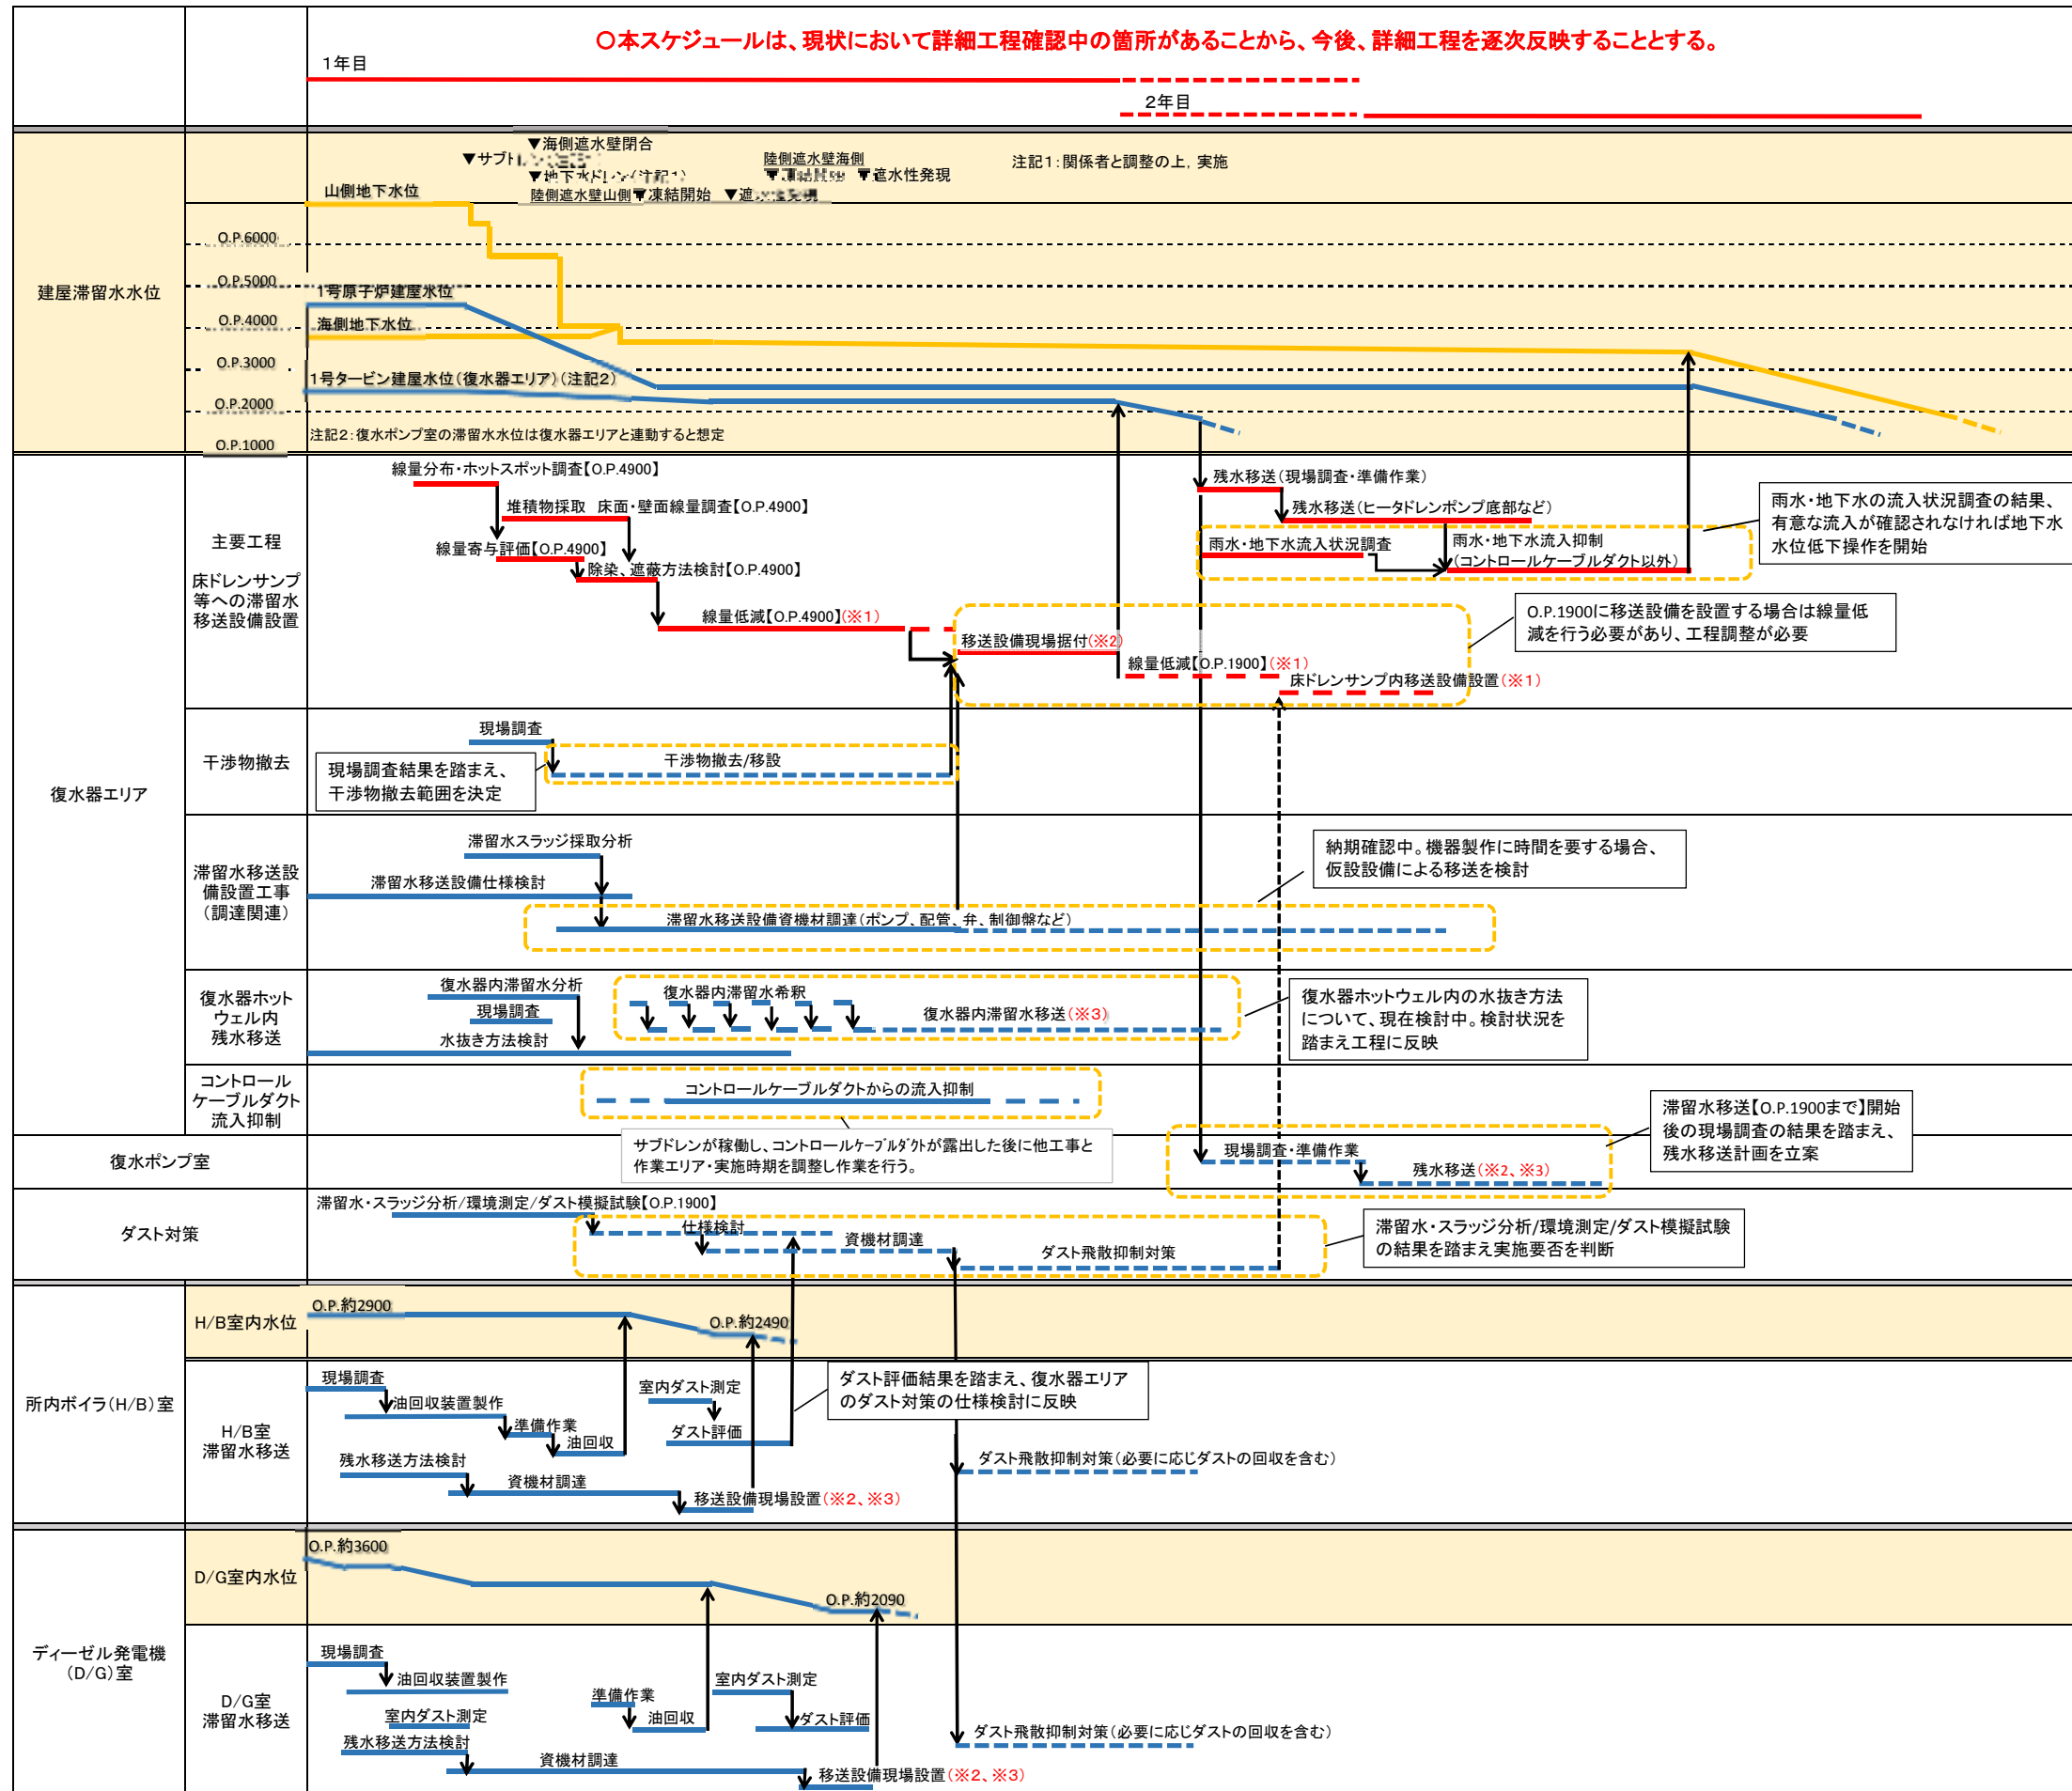

O.P.4900(建屋地下1階面)

O.P.1900(建屋地下1階最下面)

※1: 例として資料1参考2 (除染装置例)の記載を参照のこと。  
 ※2: 例として資料1参考2 (真空ポンプ)の記載を参照のこと。  
 ※3: 例として資料1参考2 (吸水剤)の記載を参照のこと。