


東京電力（株） 福島第一原子力発電所 構内配置図

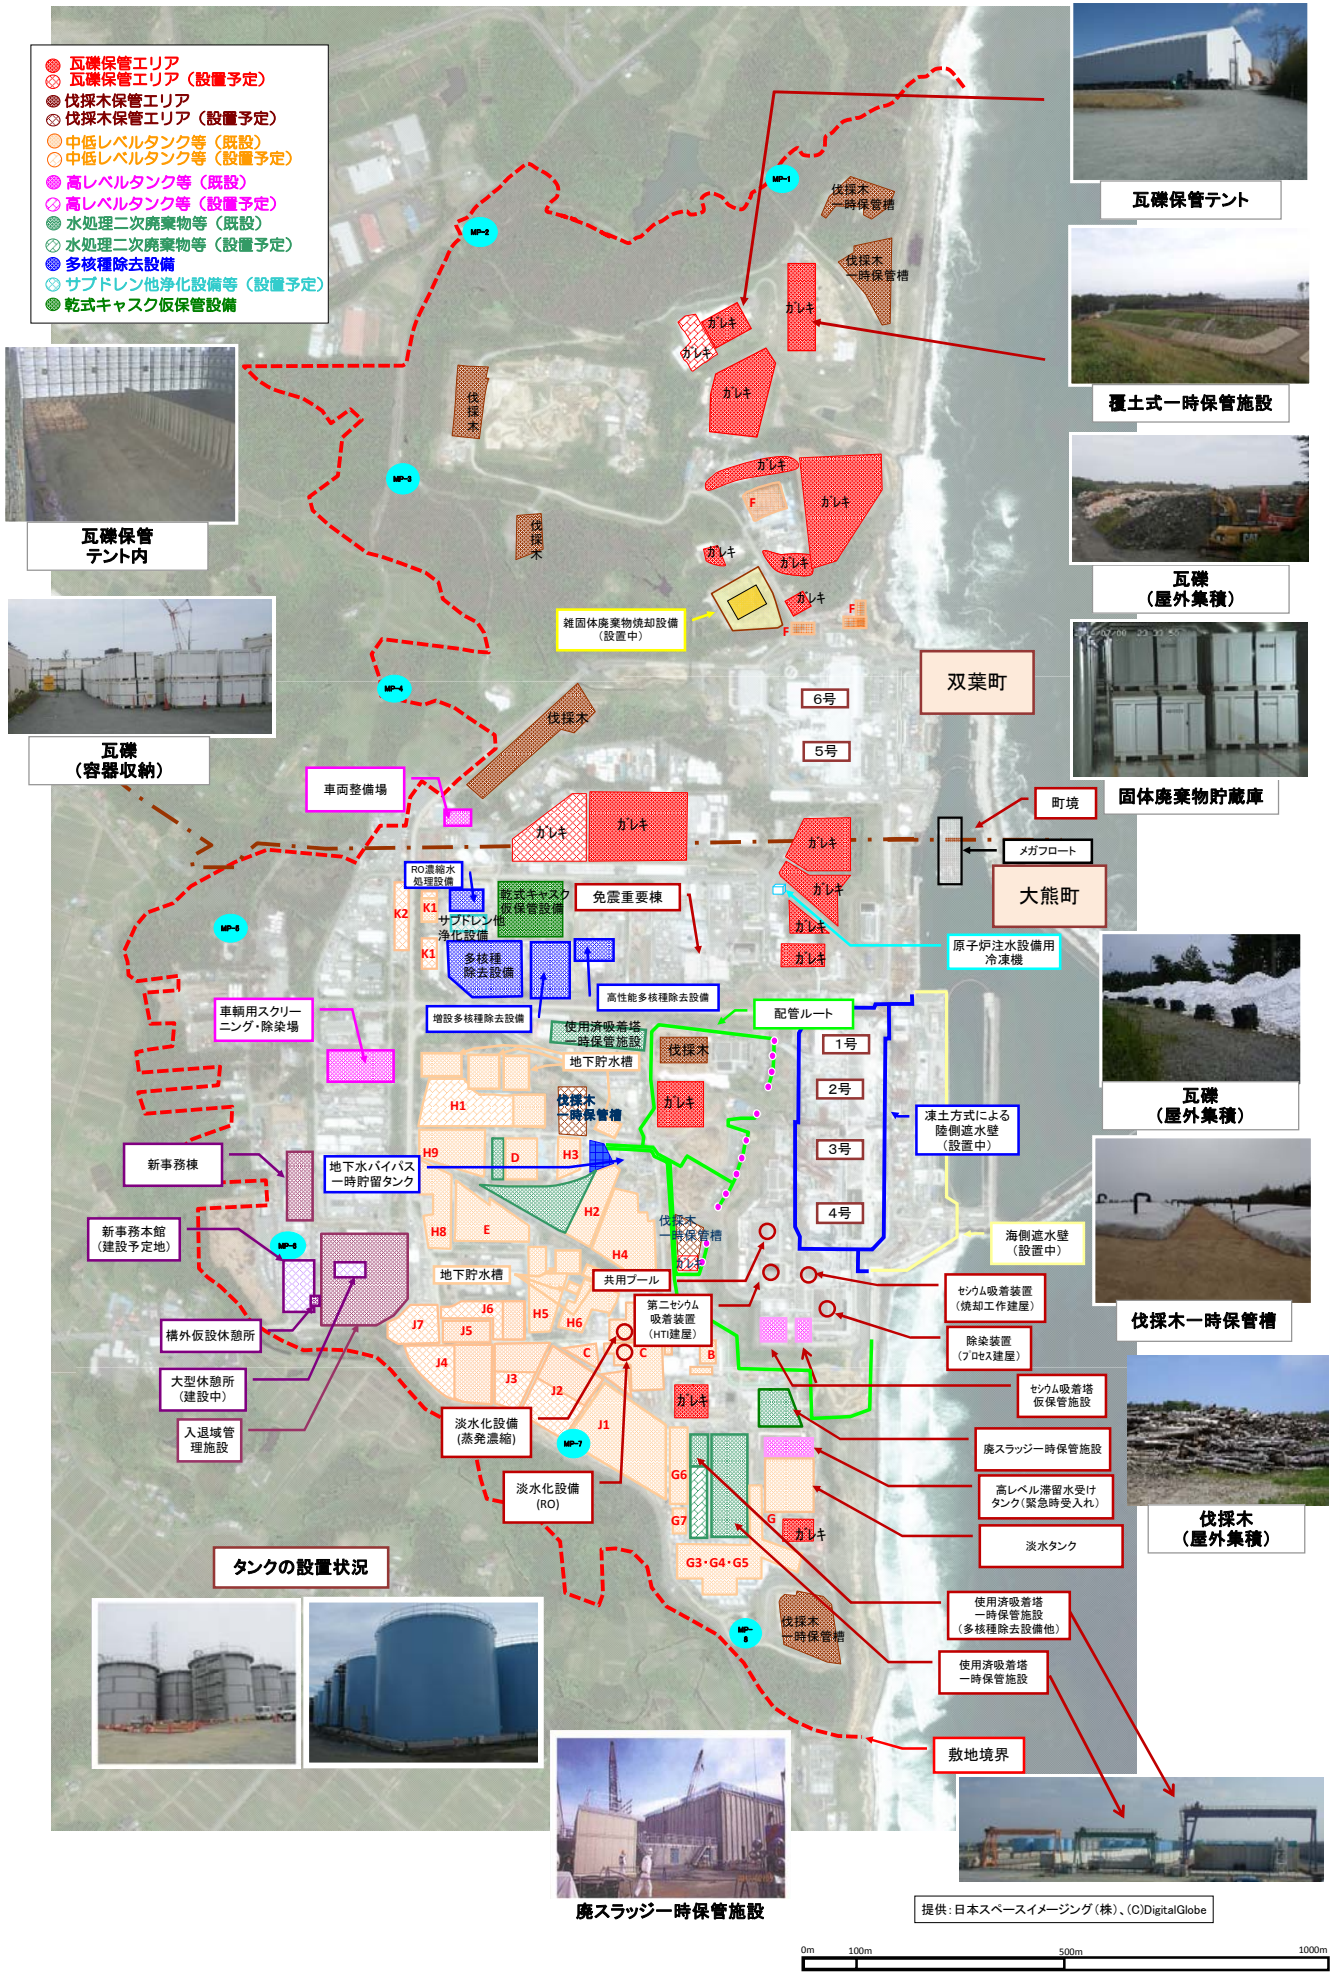

- 瓦礫保管エリア (設置予定)
- 瓦礫保管エリア (設置予定)
- 伐採木保管エリア
- 伐採木保管エリア (設置予定)
- 中低レベルタンク等 (既設)
- 中低レベルタンク等 (設置予定)
- 高レベルタンク等 (既設)
- 高レベルタンク等 (設置予定)
- 水処理二次廃棄物等 (既設)
- 水処理二次廃棄物等 (設置予定)
- 多核種除去設備
- サブドレン他浄化設備等 (設置予定)
- 乾式キャスク仮保管設備

