添付資料2

東京電力ﾎｰﾙﾃﾞｨﾝｸﾞｽ（株）　福島第一原子力発電所　配置図

2021年7月29日

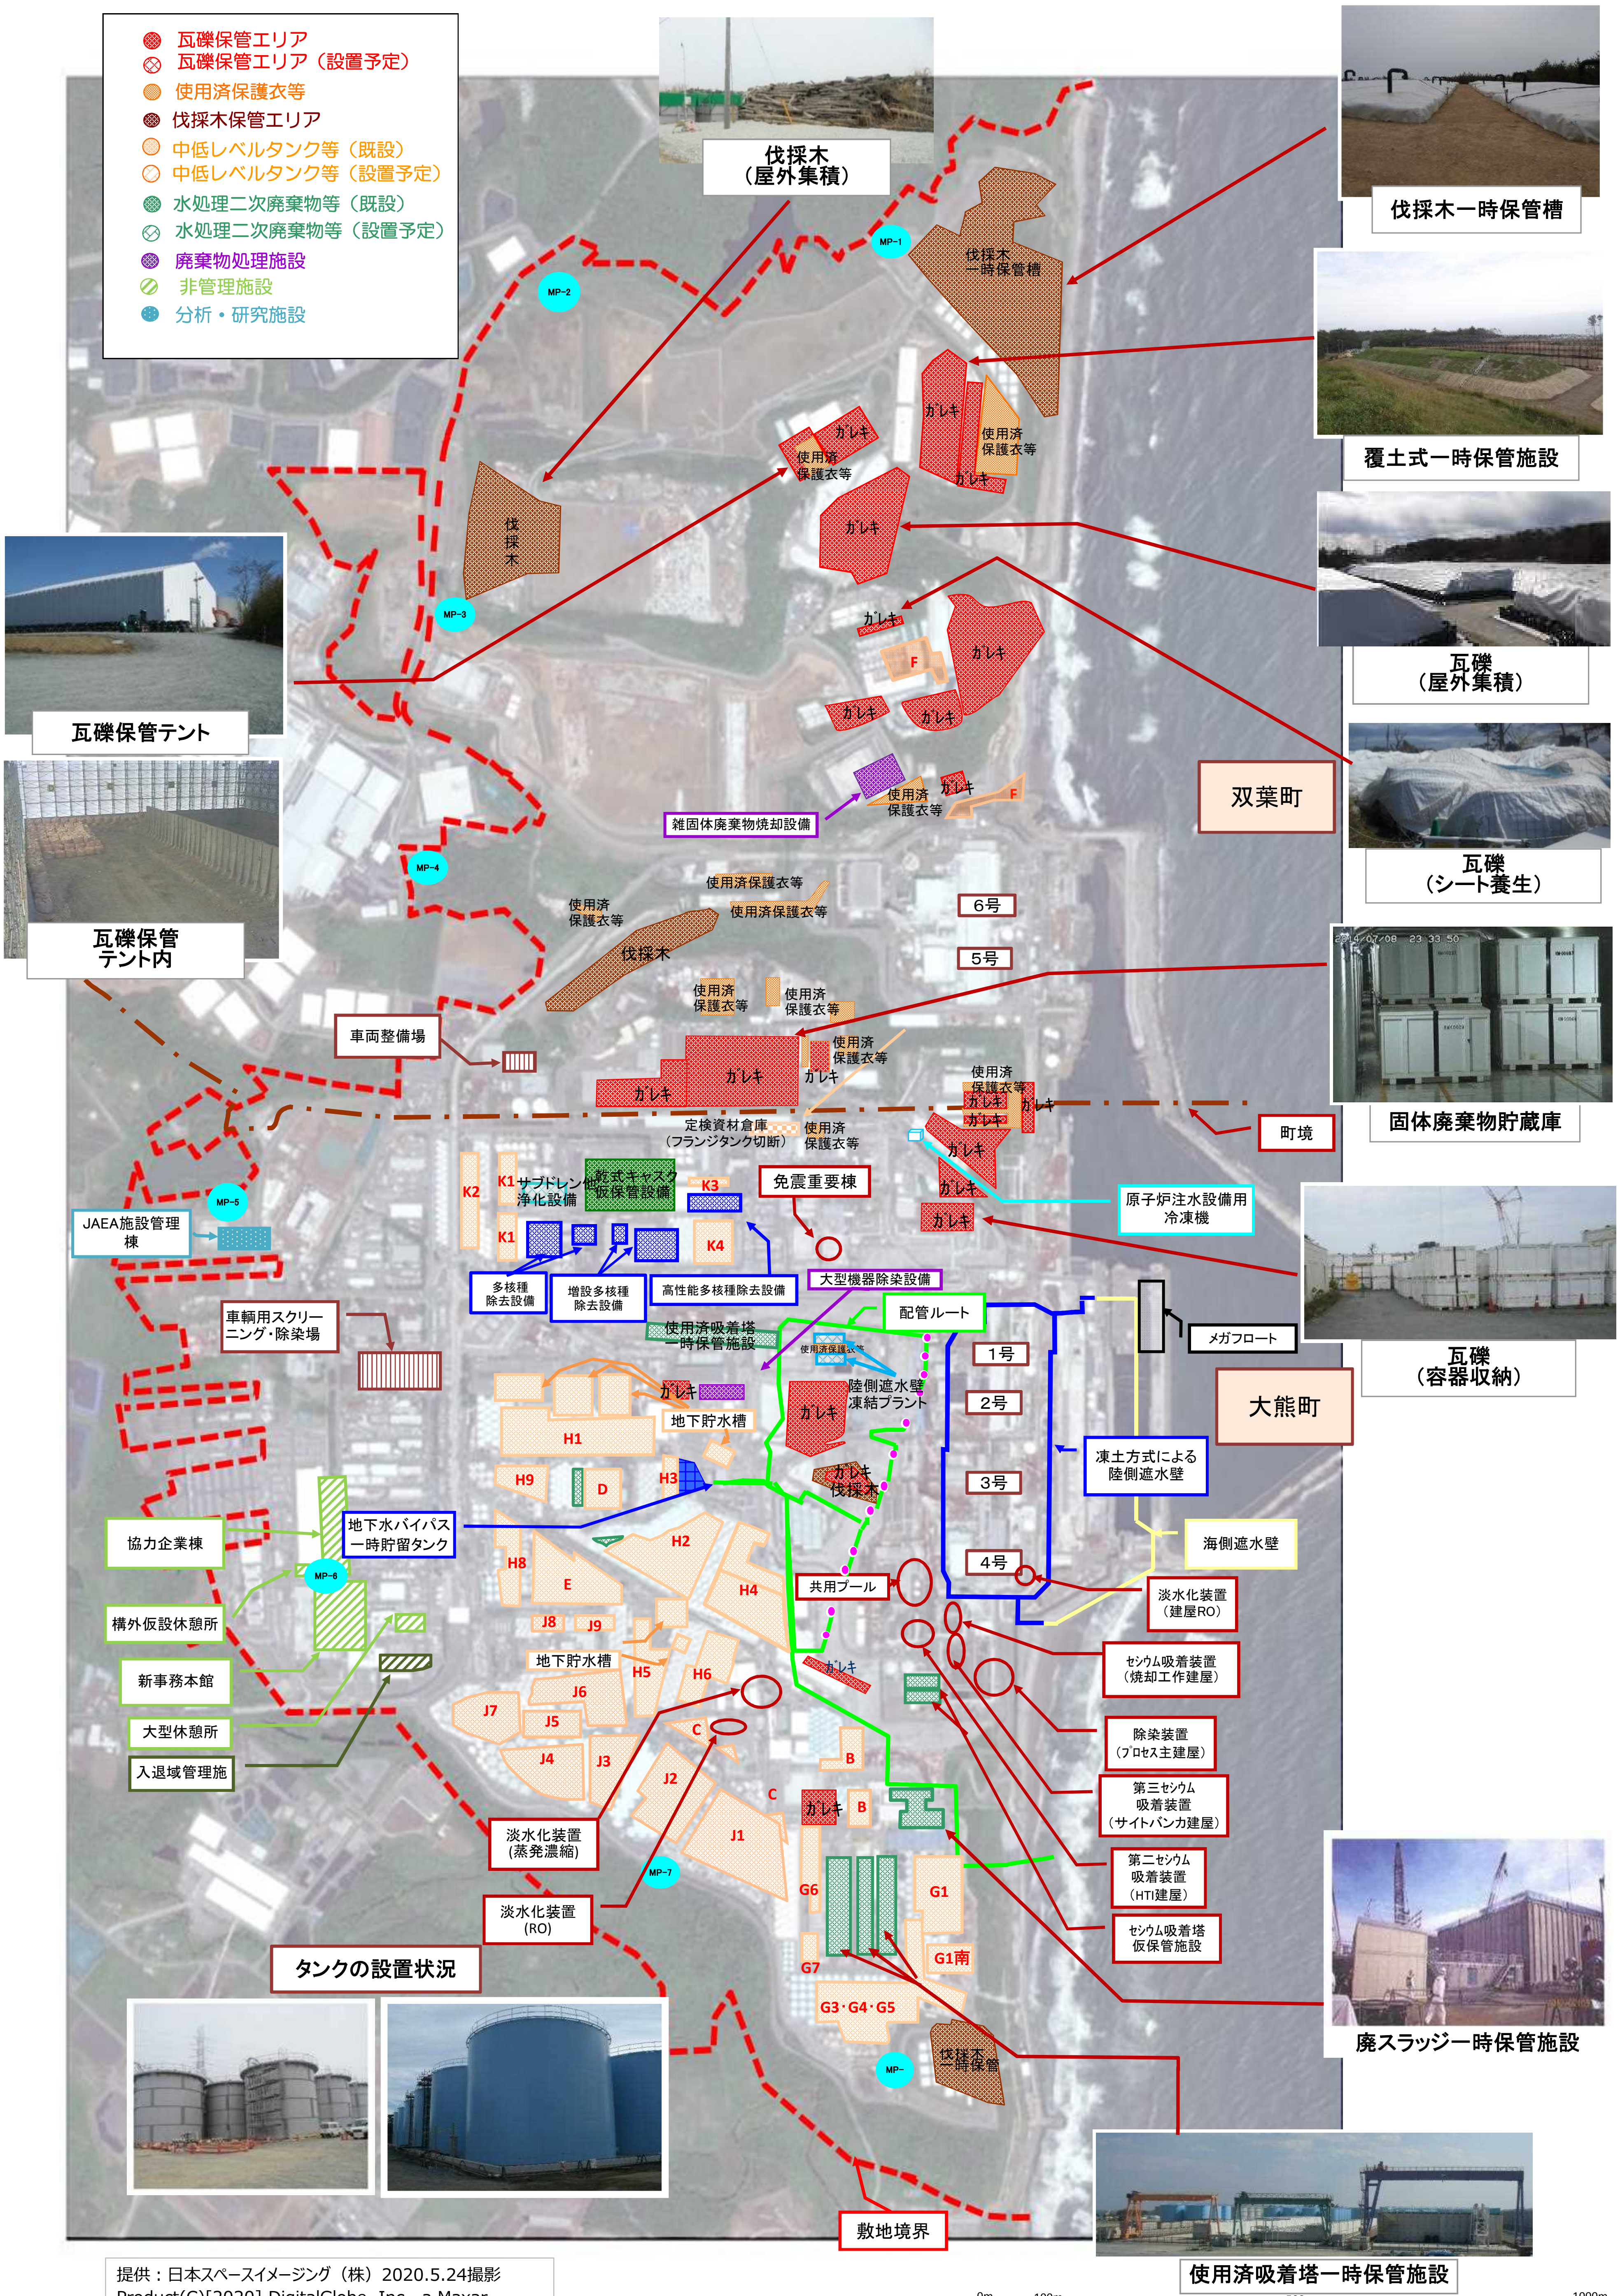
瓦礫保管エリア
瓦礫保管エリア（設置予定）
使用済保護衣等
伐採木保管エリア
中低レベルタンク等（既設）
中低レベルタンク等（設置予定）
水処理二次廃棄物等（既設）
水処理二次廃棄物等（設置予定）
廃棄物処理施設
非管理施設
分析・研究施設
伐採木（屋外集積）
伐採木一時保管槽
覆土式一時保管施設
瓦礫（屋外集積）
瓦礫（シート養生）
固体廃棄物貯蔵庫
瓦礫（容器収納）
廃スラッジ一時保管施設
使用済吸着塔一時保管施設
瓦礫保管テント
瓦礫保管テント内
タンクの設置状況
双葉町
大熊町
町境
敷地境界
MP-1
MP-2
MP-3
MP-4
MP-5
MP-6
MP-7
MP-8
伐採木一時保管槽
伐採木
ｶﾞﾚｷ
使用済保護衣等
F
雑固体廃棄物焼却設備
6号
5号
車両整備場
定検資材倉庫（フランジタンク切断）
K1
K2
K3
K4
サブドレン他浄化設備
乾式キャスク仮保管設備
免震重要棟
原子炉注水設備用冷凍機
JAEA施設管理棟
多核種除去設備
増設多核種除去設備
高性能多核種除去設備
大型機器除染設備
配管ルート
車輌用スクリーニング・除染場
使用済吸着塔一時保管施設
陸側遮水壁凍結プラント
メガフロート
1号
2号
3号
4号
地下貯水槽
凍土方式による陸側遮水壁
海側遮水壁
H1
H2
H3
H4
H5
H6
H8
H9
D
E
J1
J2
J3
J4
J5
J6
J7
J8
J9
B
C
G1
G1南
G3・G4・G5
G6
G7
ｶﾞﾚｷ伐採木
伐採木一時保管
協力企業棟
地下水バイパス一時貯留タンク
共用プール
淡水化装置（建屋RO）
構外仮設休憩所
セシウム吸着装置（焼却工作建屋）
新事務本館
除染装置（プロセス主建屋）
大型休憩所
第三セシウム吸着装置（サイトバンカ建屋）
入退域管理施
第二セシウム吸着装置（HTI建屋）
淡水化装置（蒸発濃縮）
セシウム吸着塔仮保管施設
淡水化装置（RO）
0m
100m
500m
1000m

提供：日本スペースイメージング（株）2020.5.24撮影
Product(C)[2020] DigitalGlobe, Inc., a Maxar company.