




■測定データ【海側凍土壁面 中心測線】

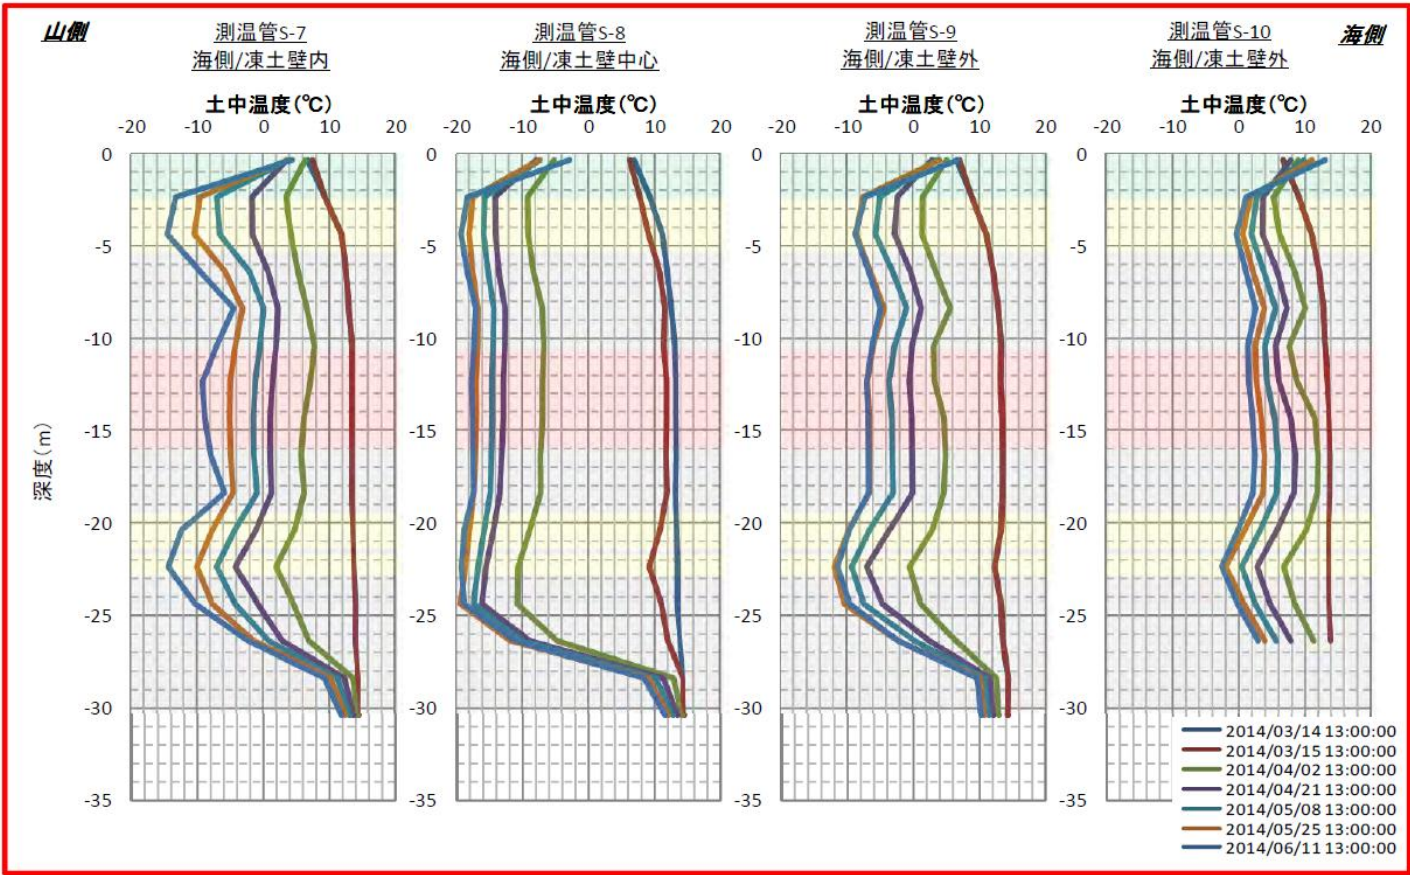


■測温管構造

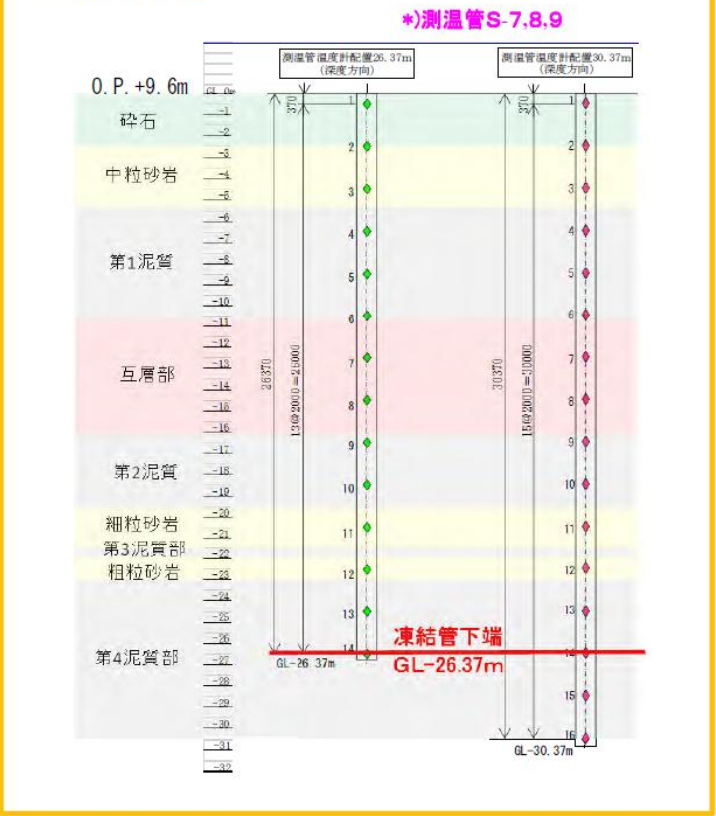


■測定データ【山側凍土壁面 中心測線】

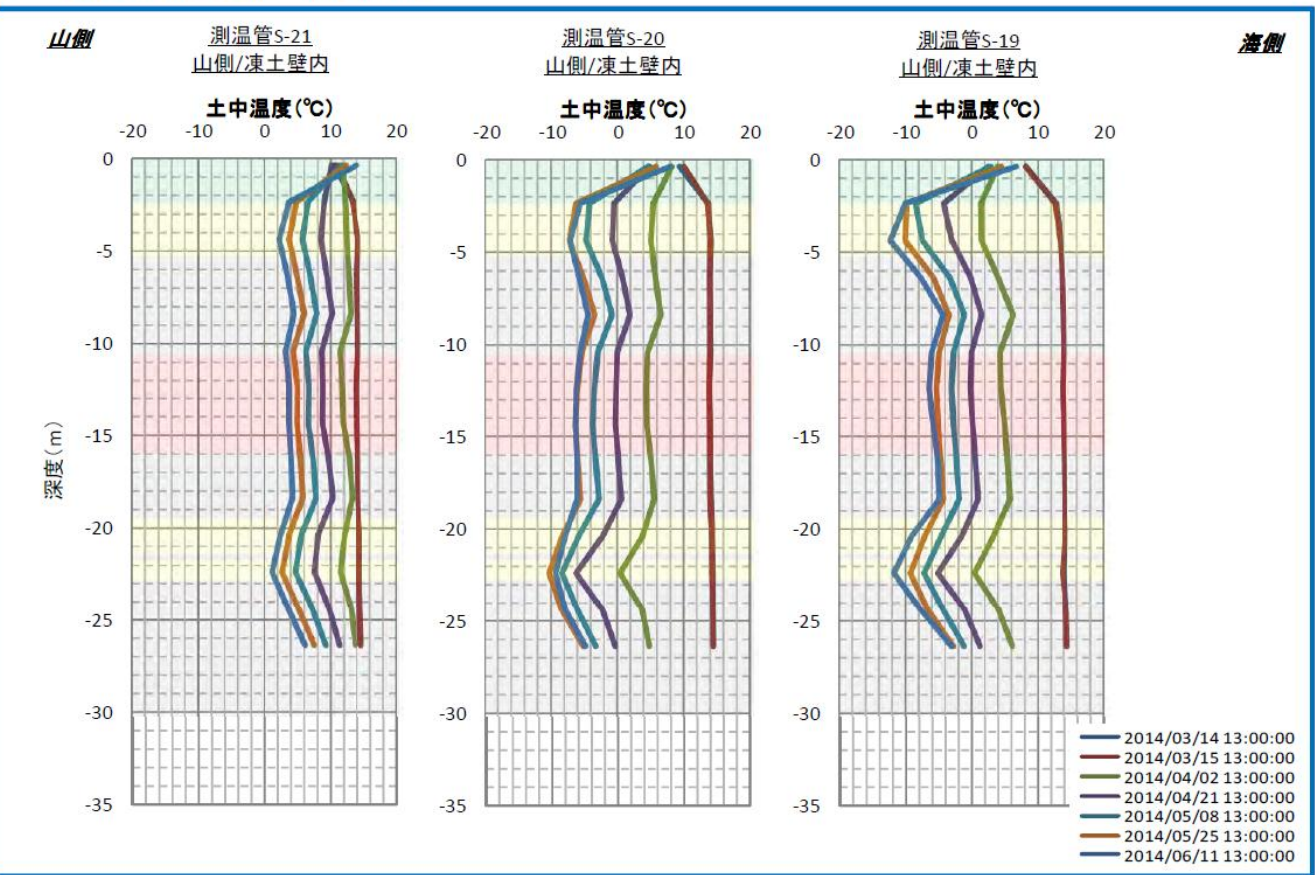


■計測配置

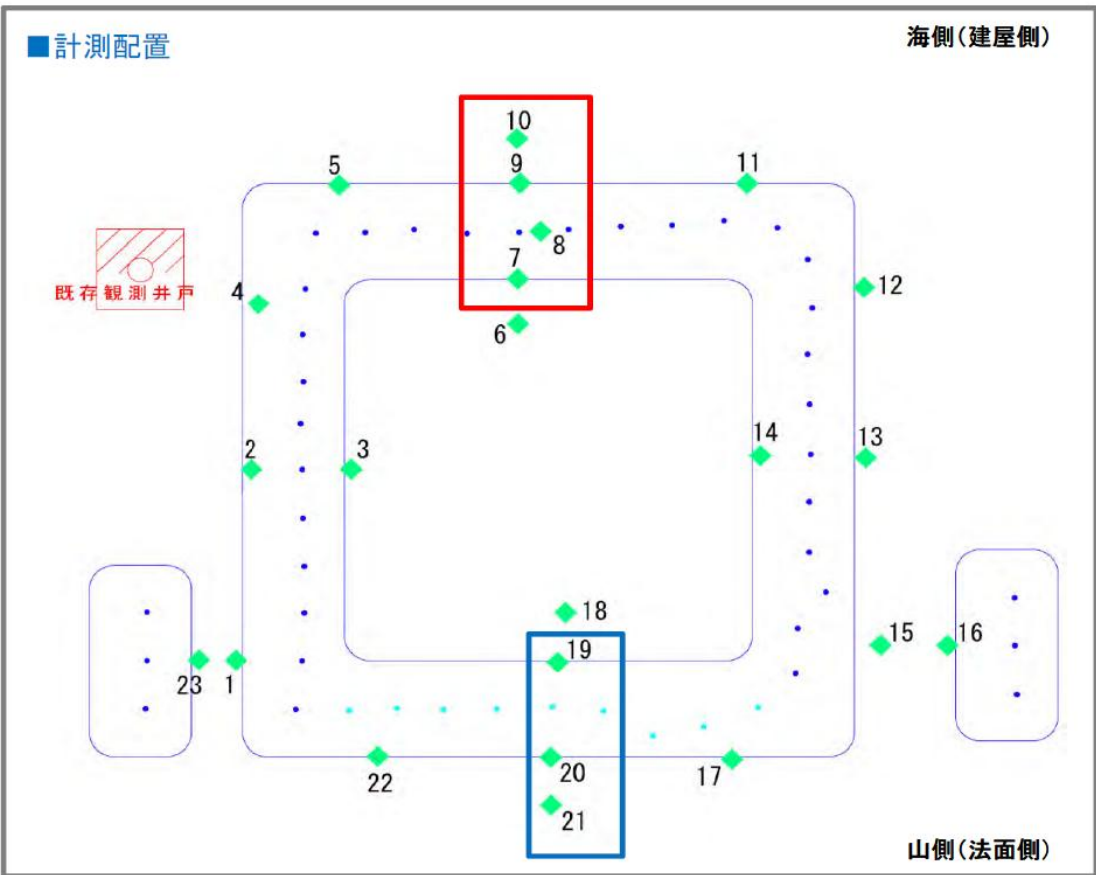

■測定データ【南側凍土壁面】

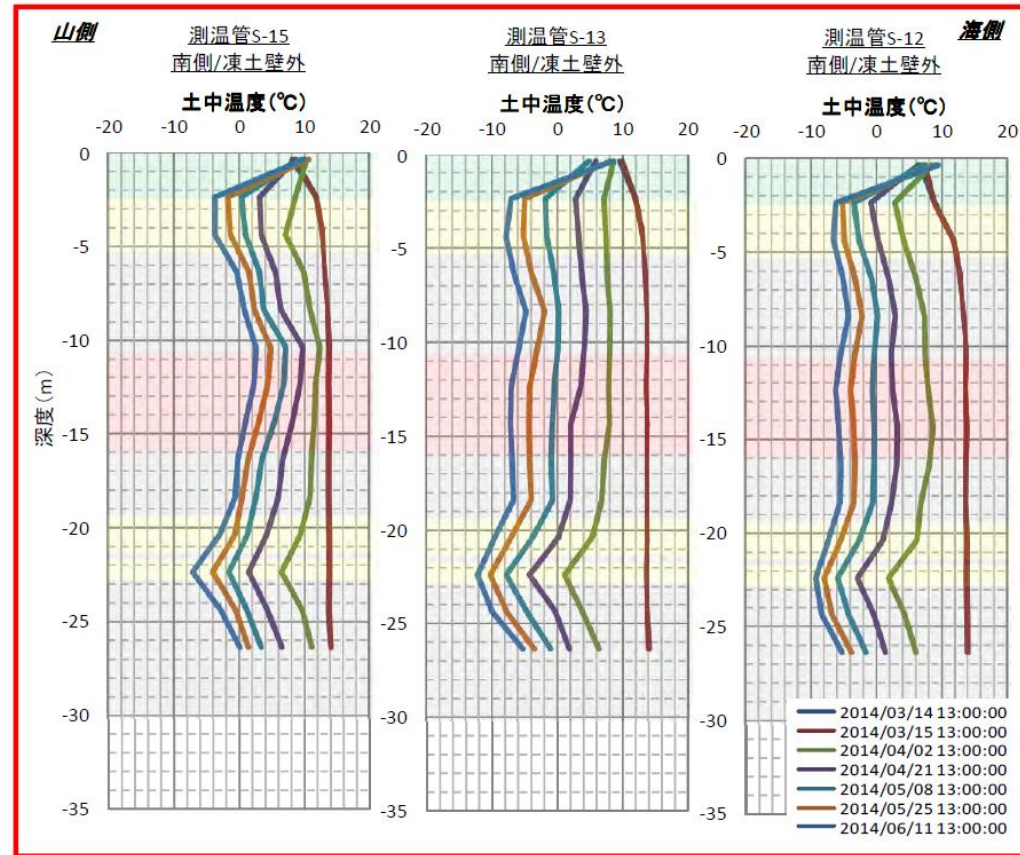



■測定データ【山側凍土壁面】

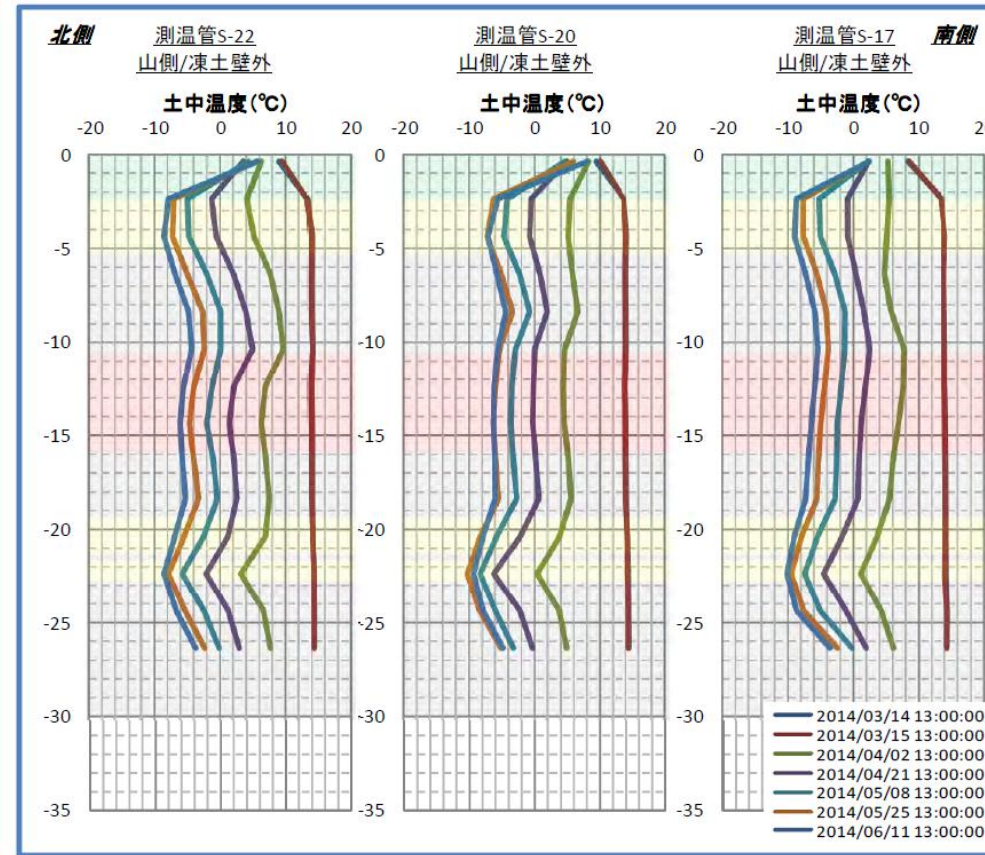


■測温管構造




■測定データ【埋設部複列施工モデル部】

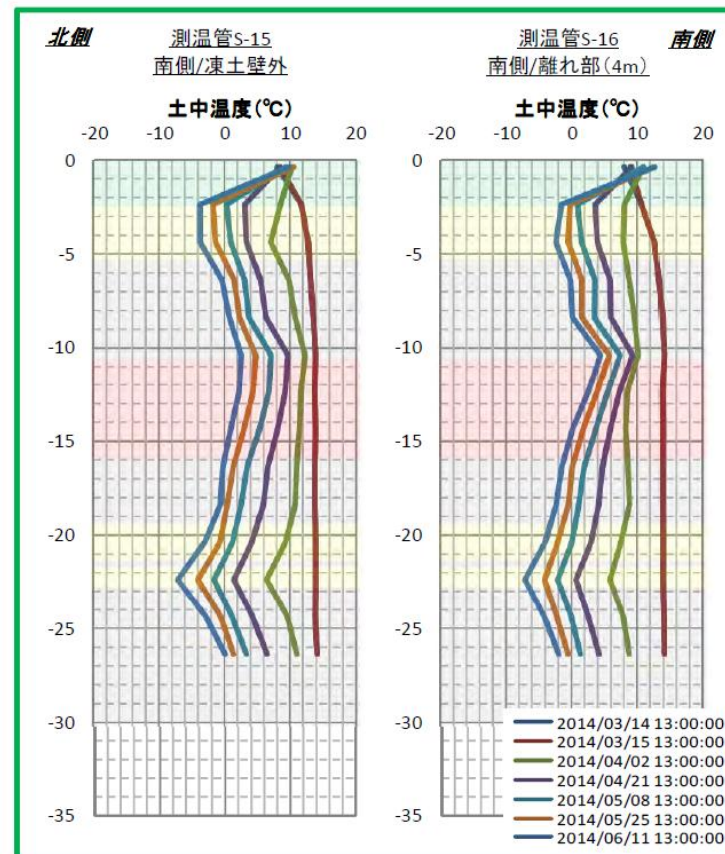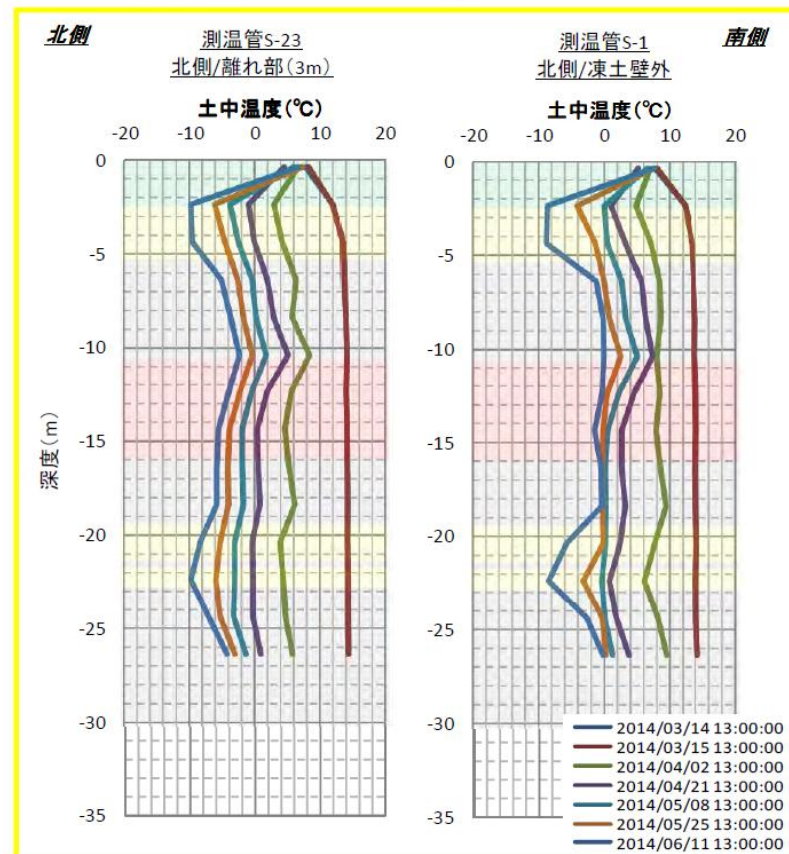


■計測配置

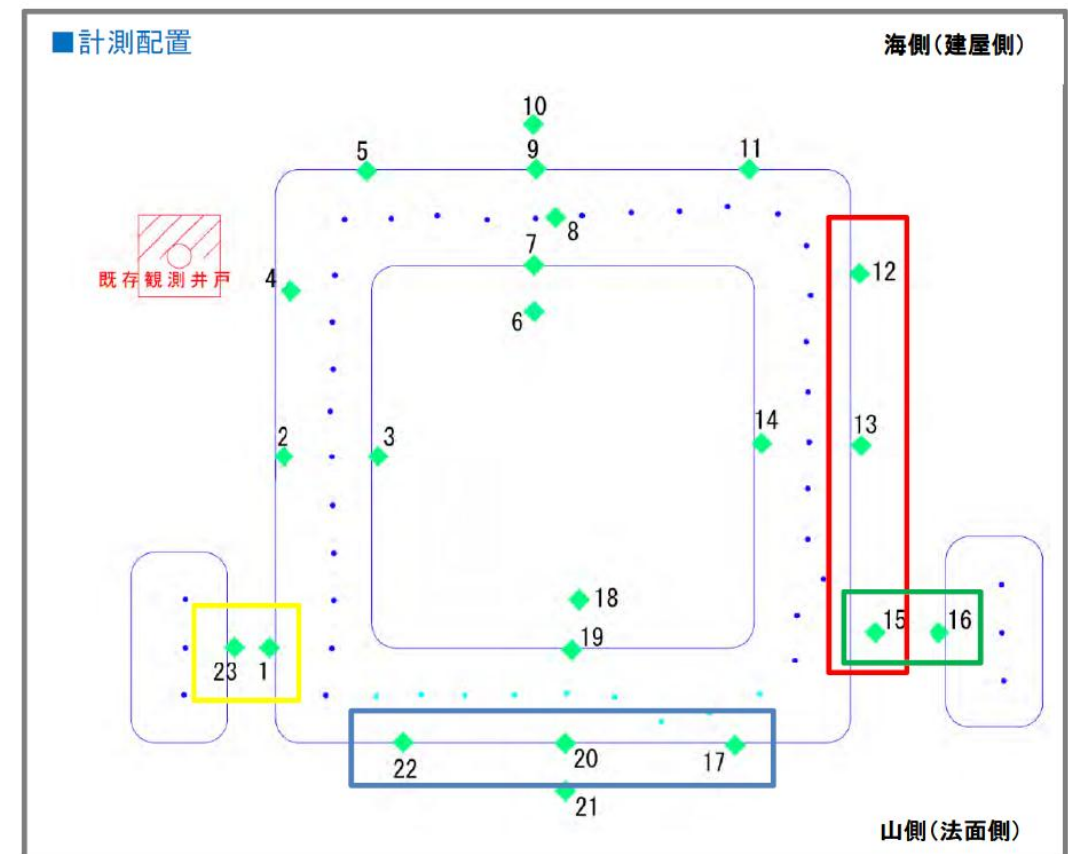


■測定データ【北側凍土壁面】

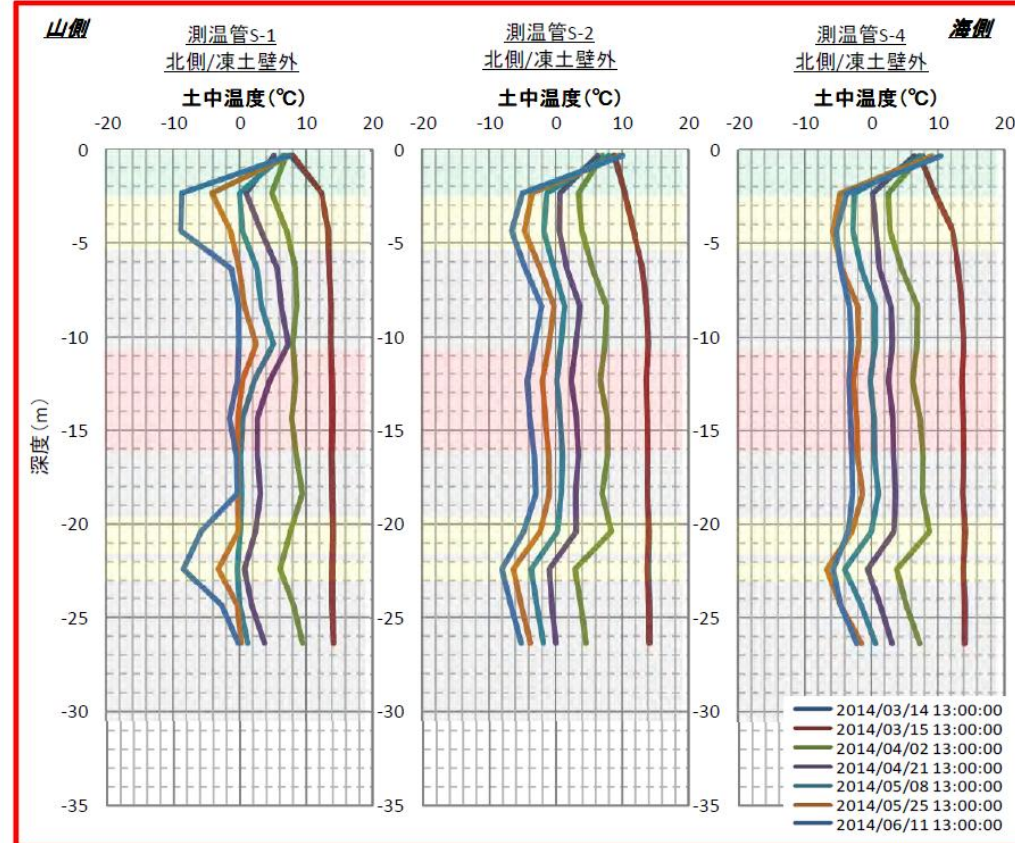


■測定データ【海側凍土壁面】

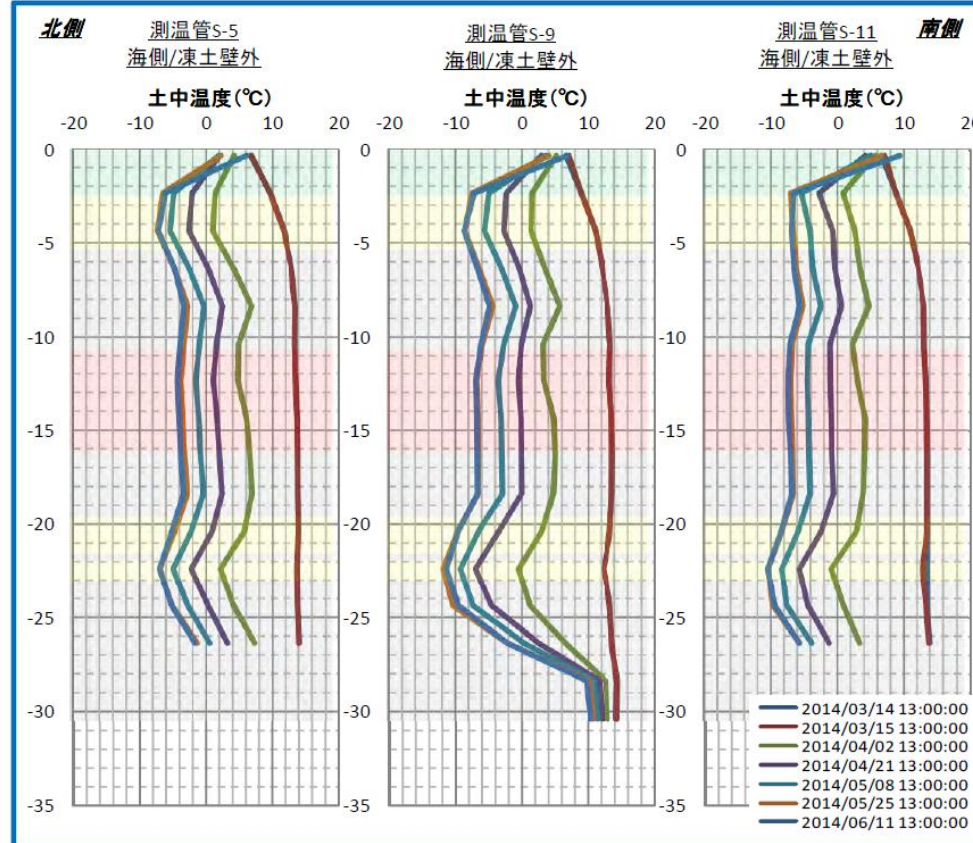


■測温管構造

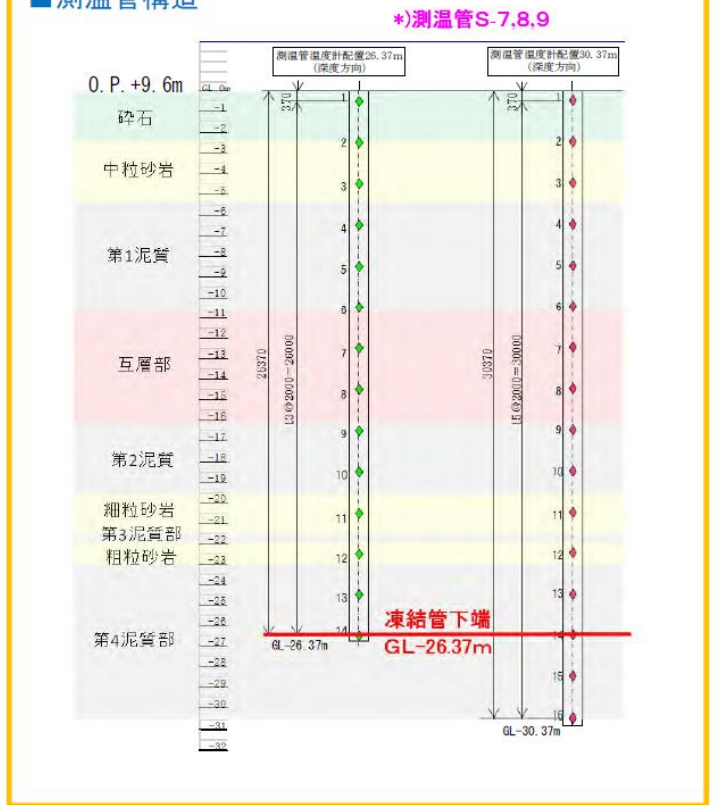


■測定データ【南北凍土壁面 中心測線】

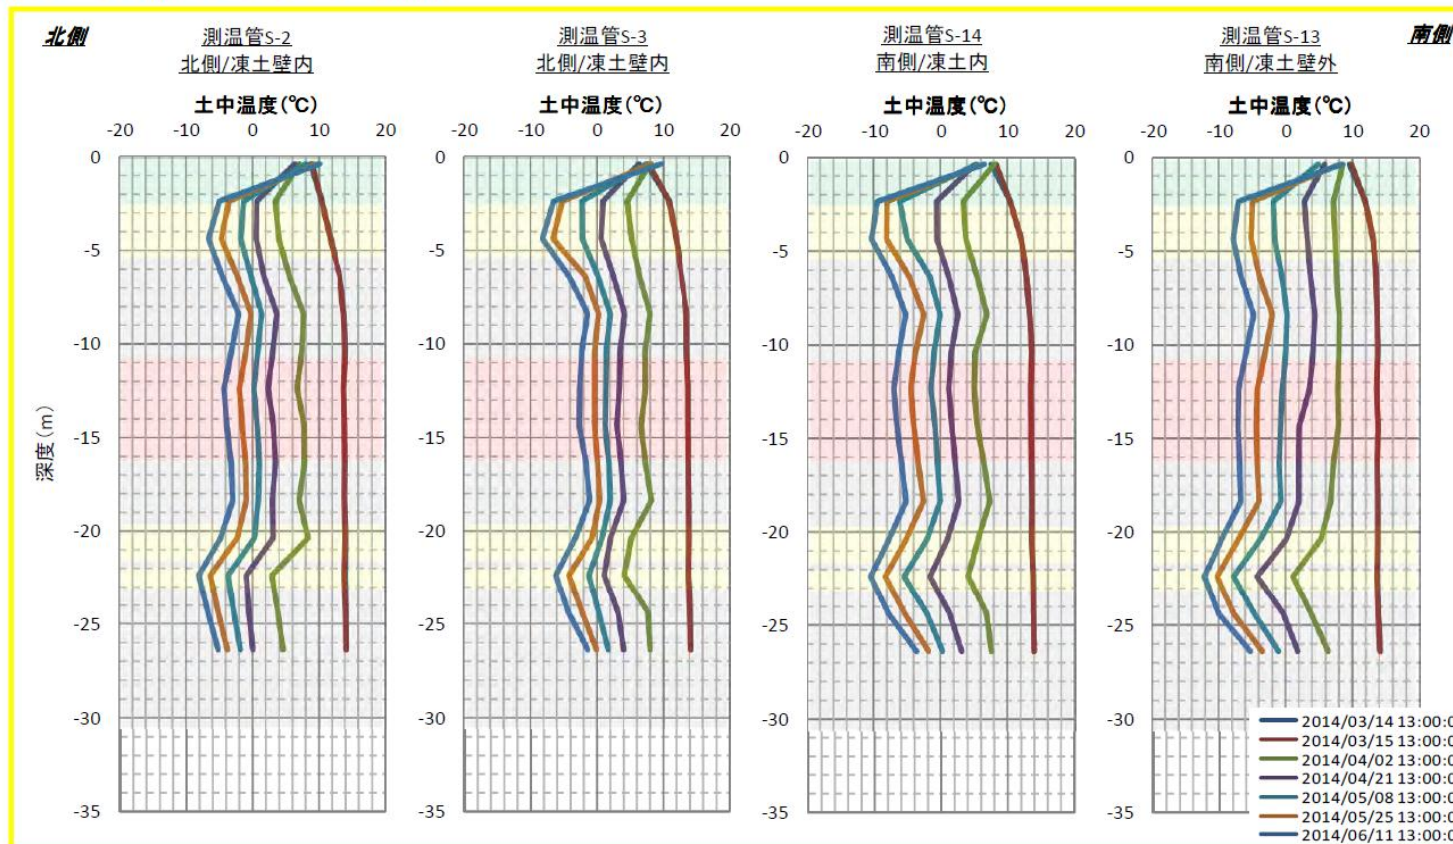

■計測配置

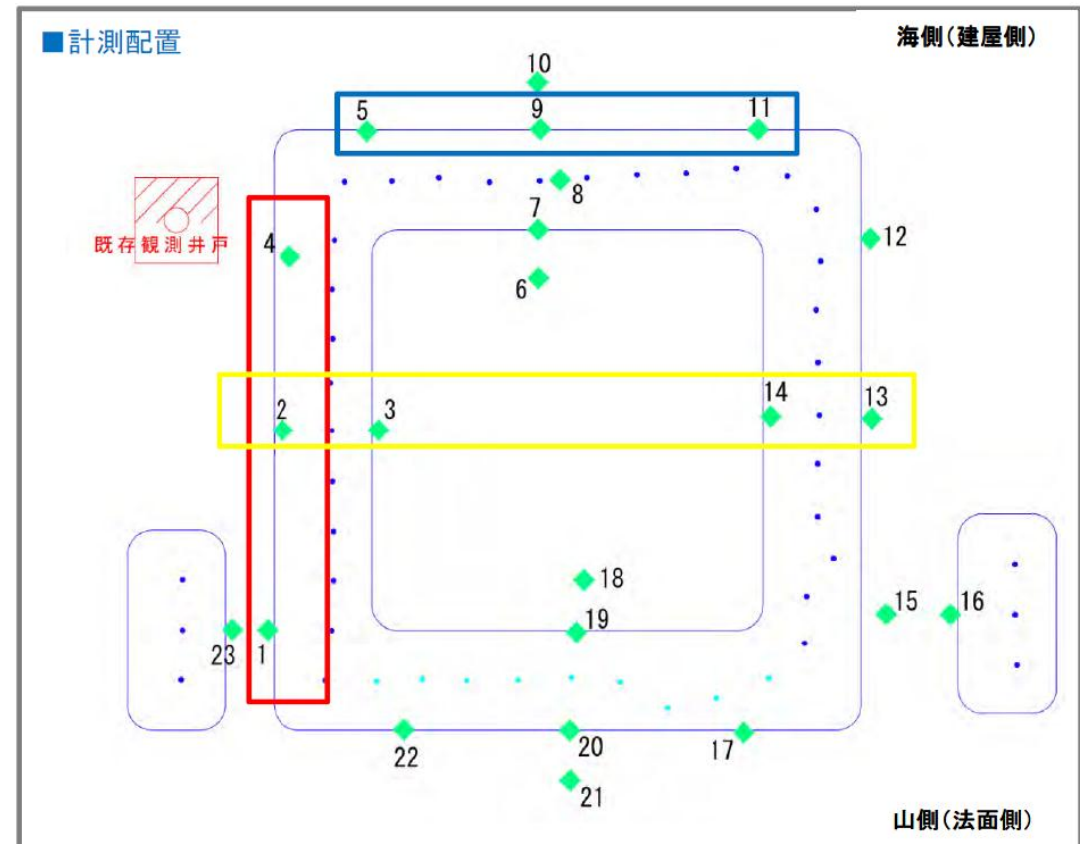


■測定データ【1.2mピッチ追加施工部】

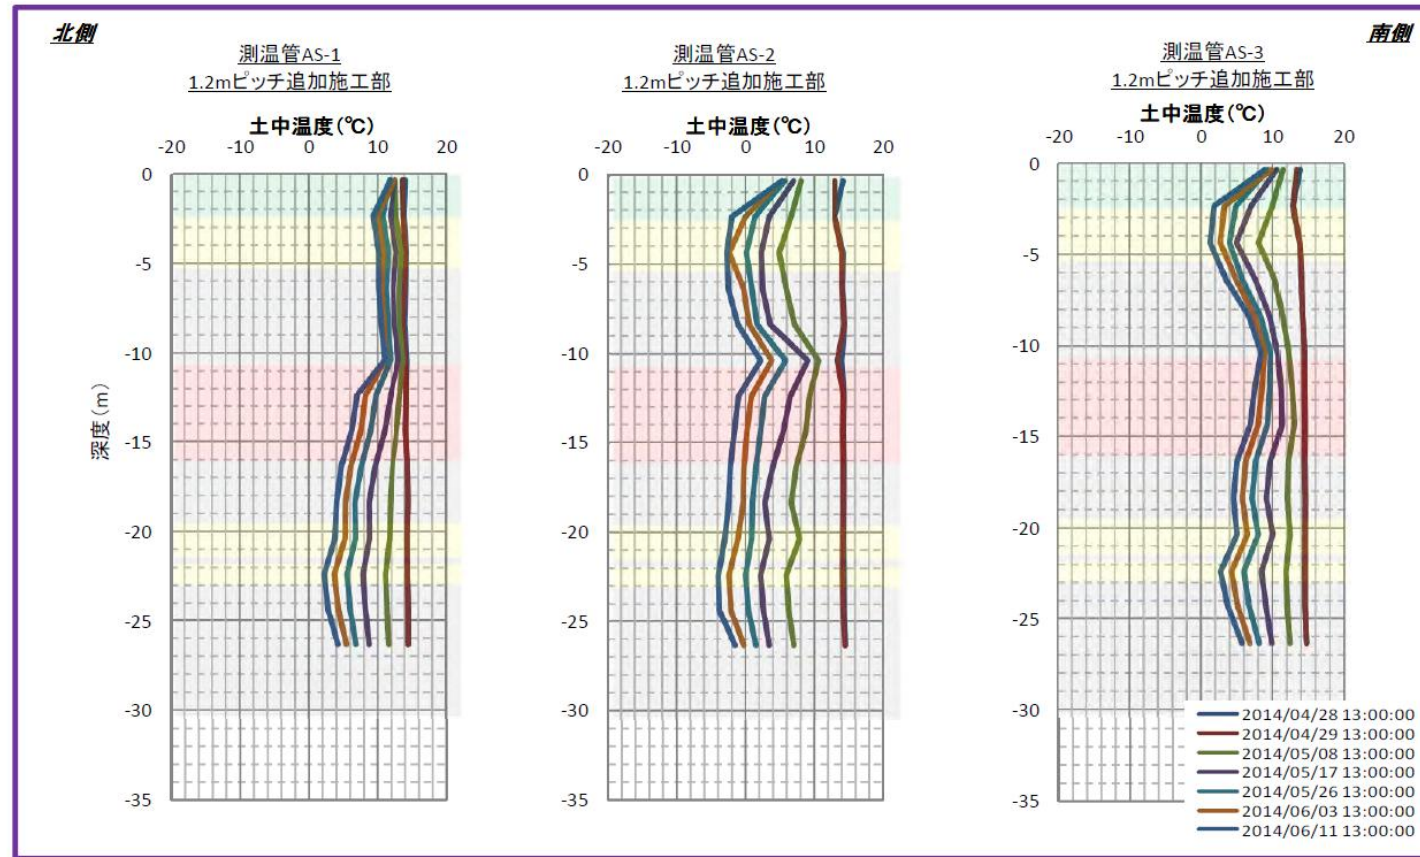


■測温管構造



■測定データ【1.2mピッチ追加施工部】

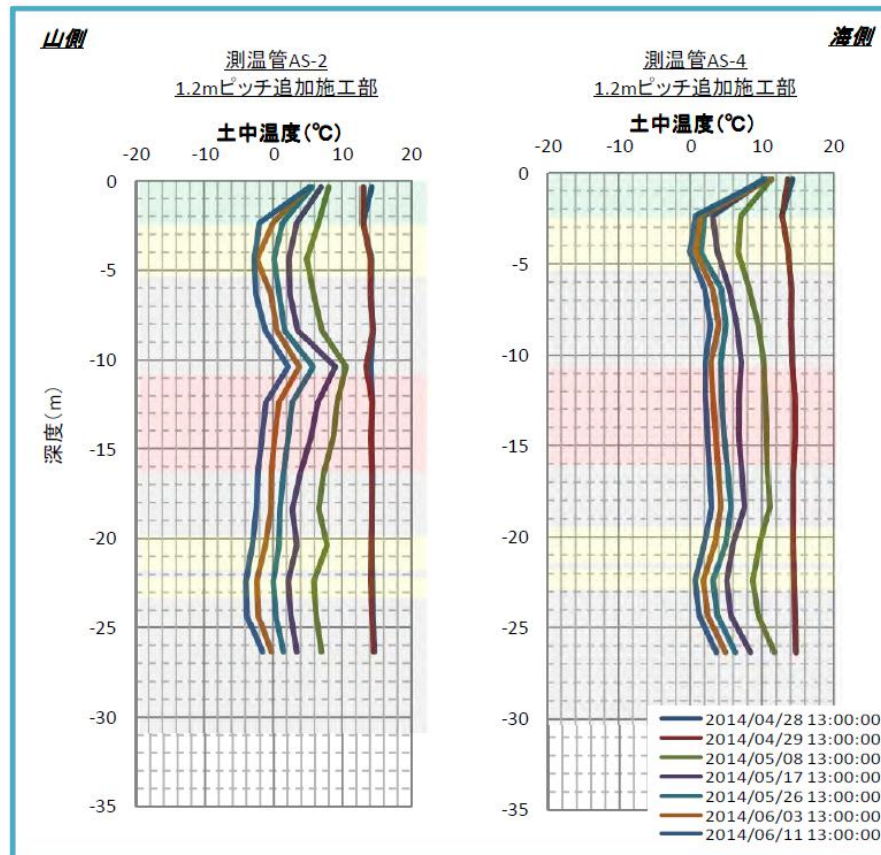

■計測配置

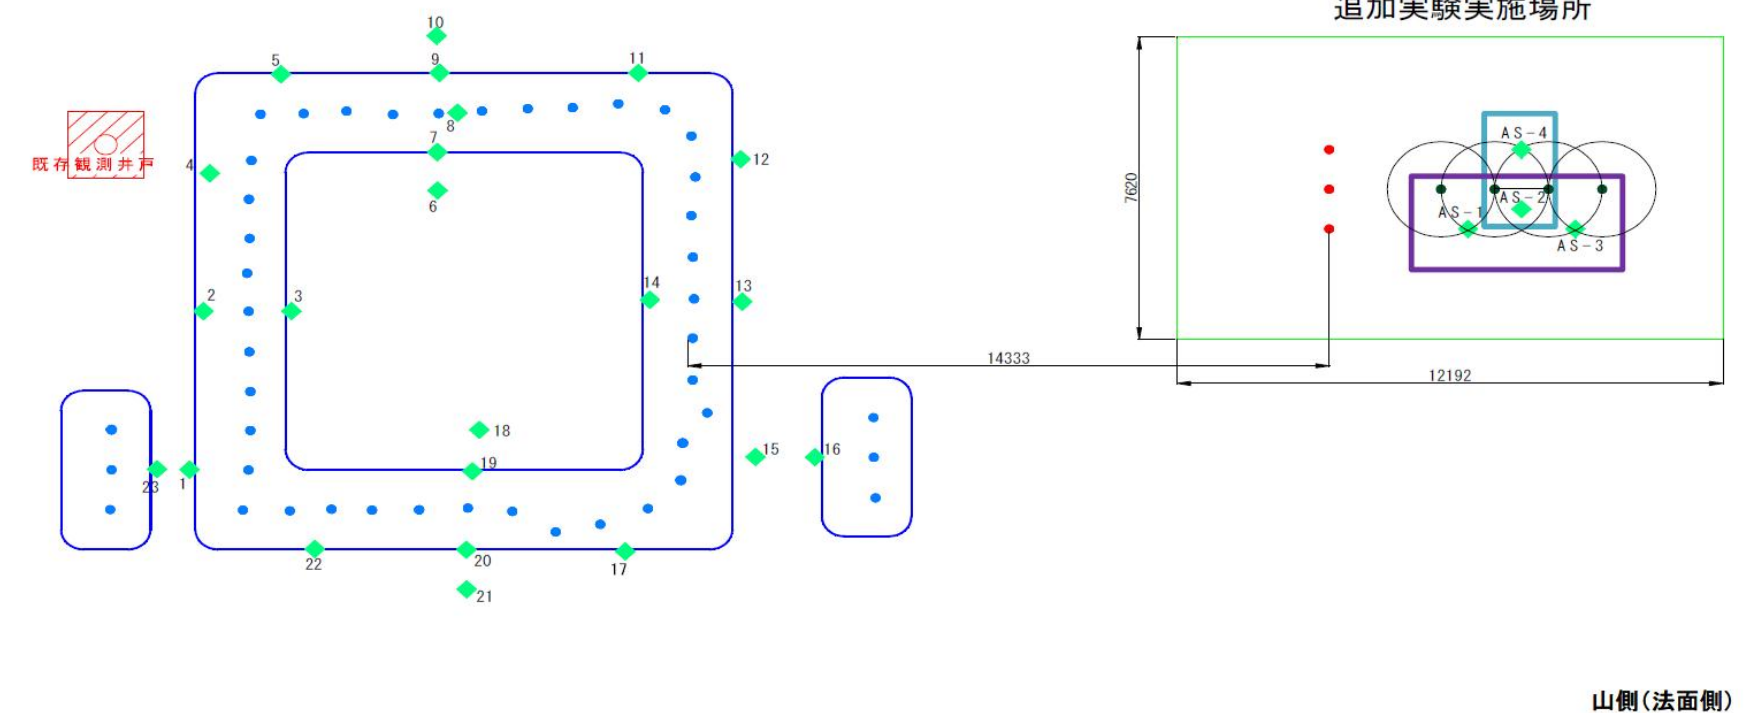

2014/6/11 13:00

