





経済産業省総合庁舎 平面図等

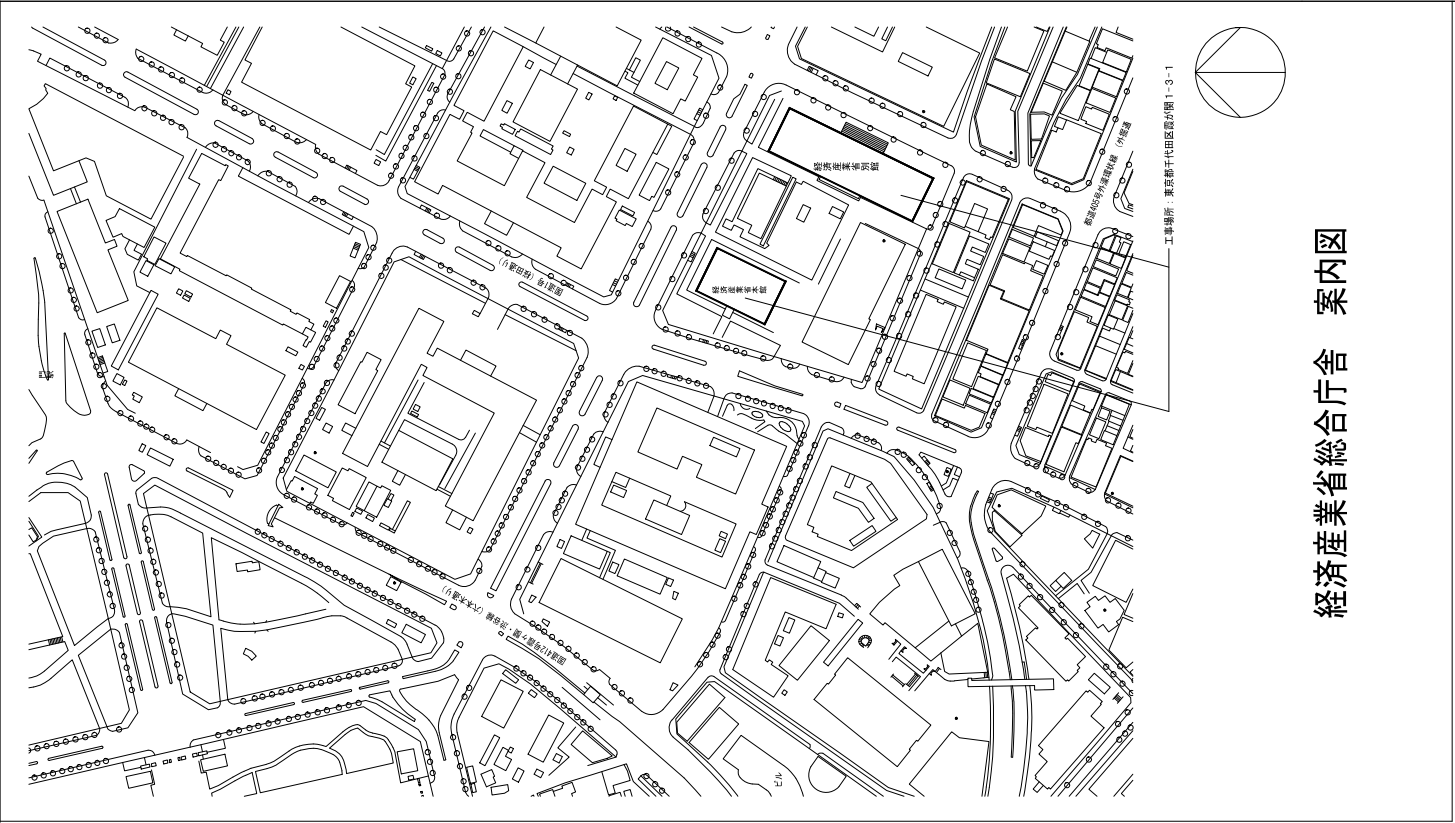


経済産業省総合庁舎 案内図

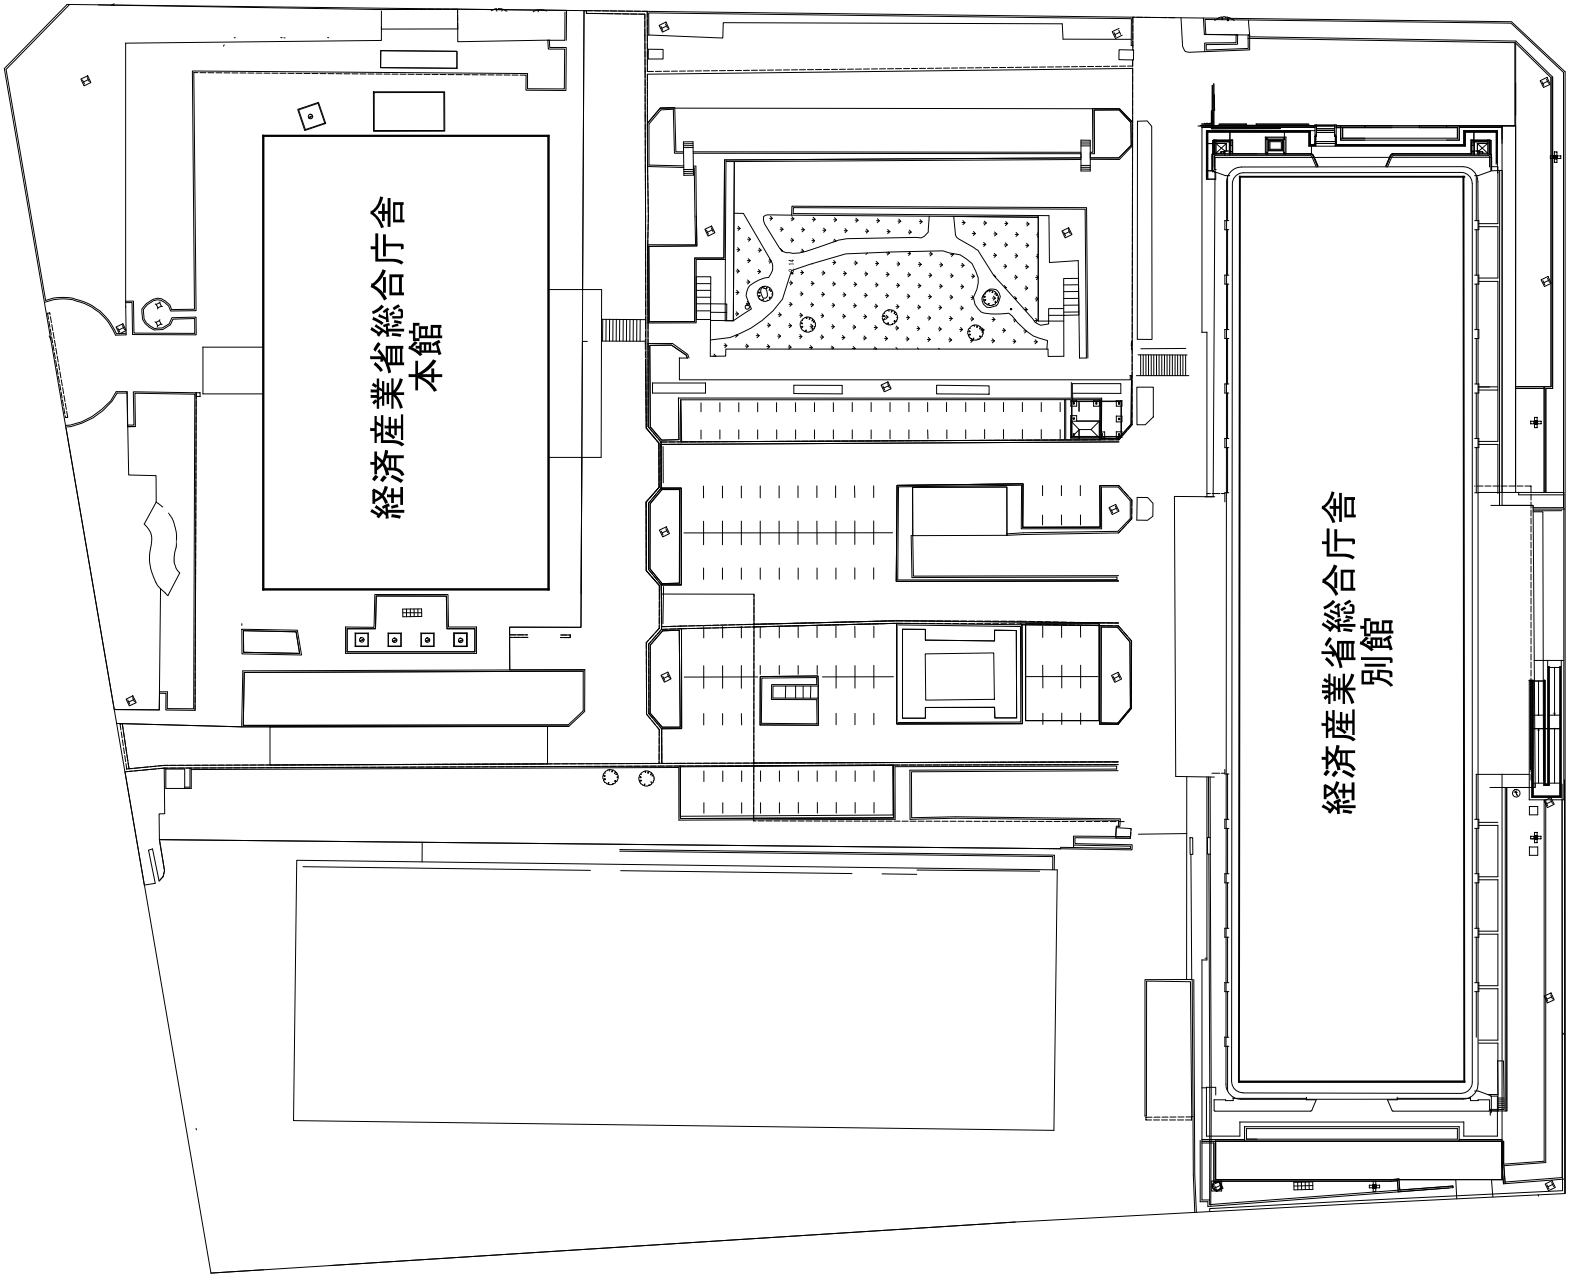


経済産業省総合庁舎 配置図

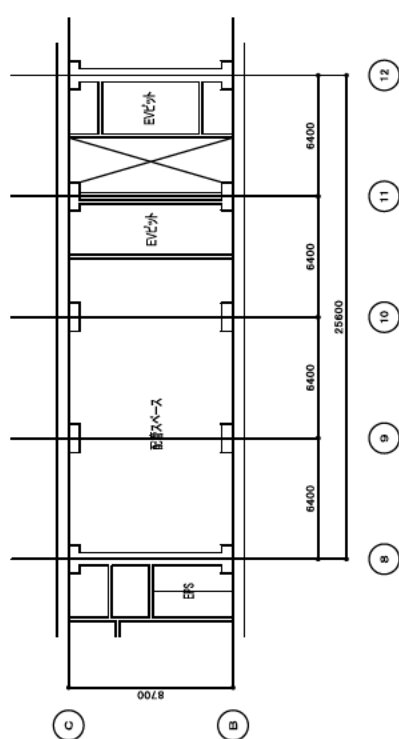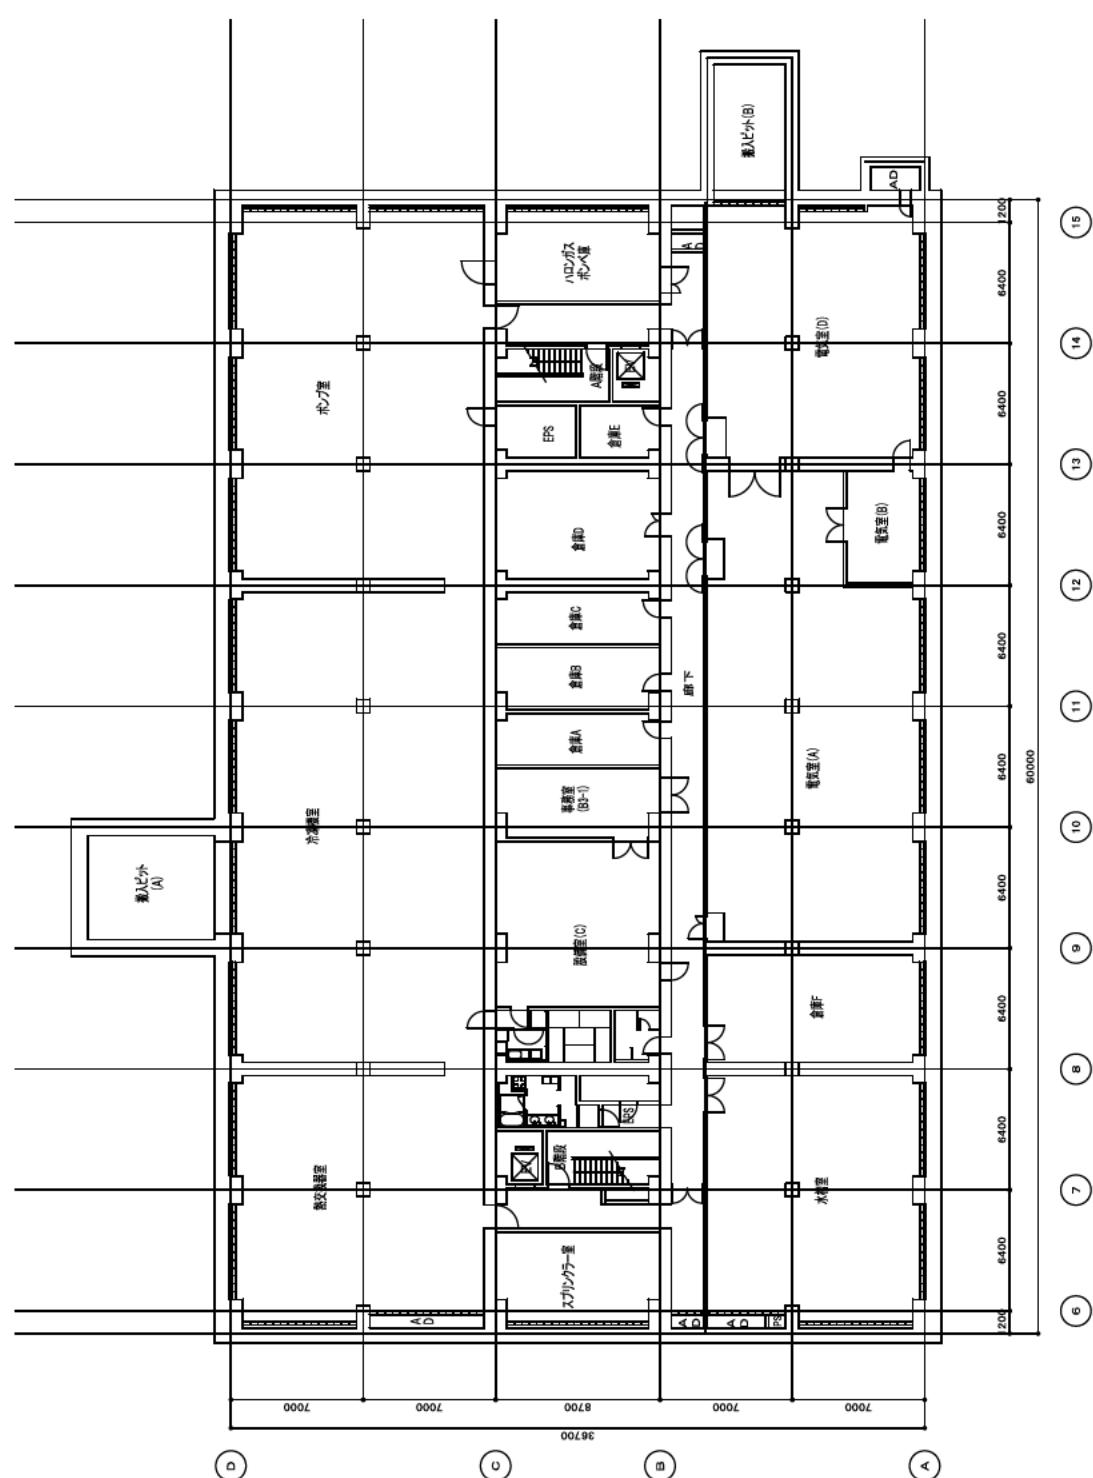

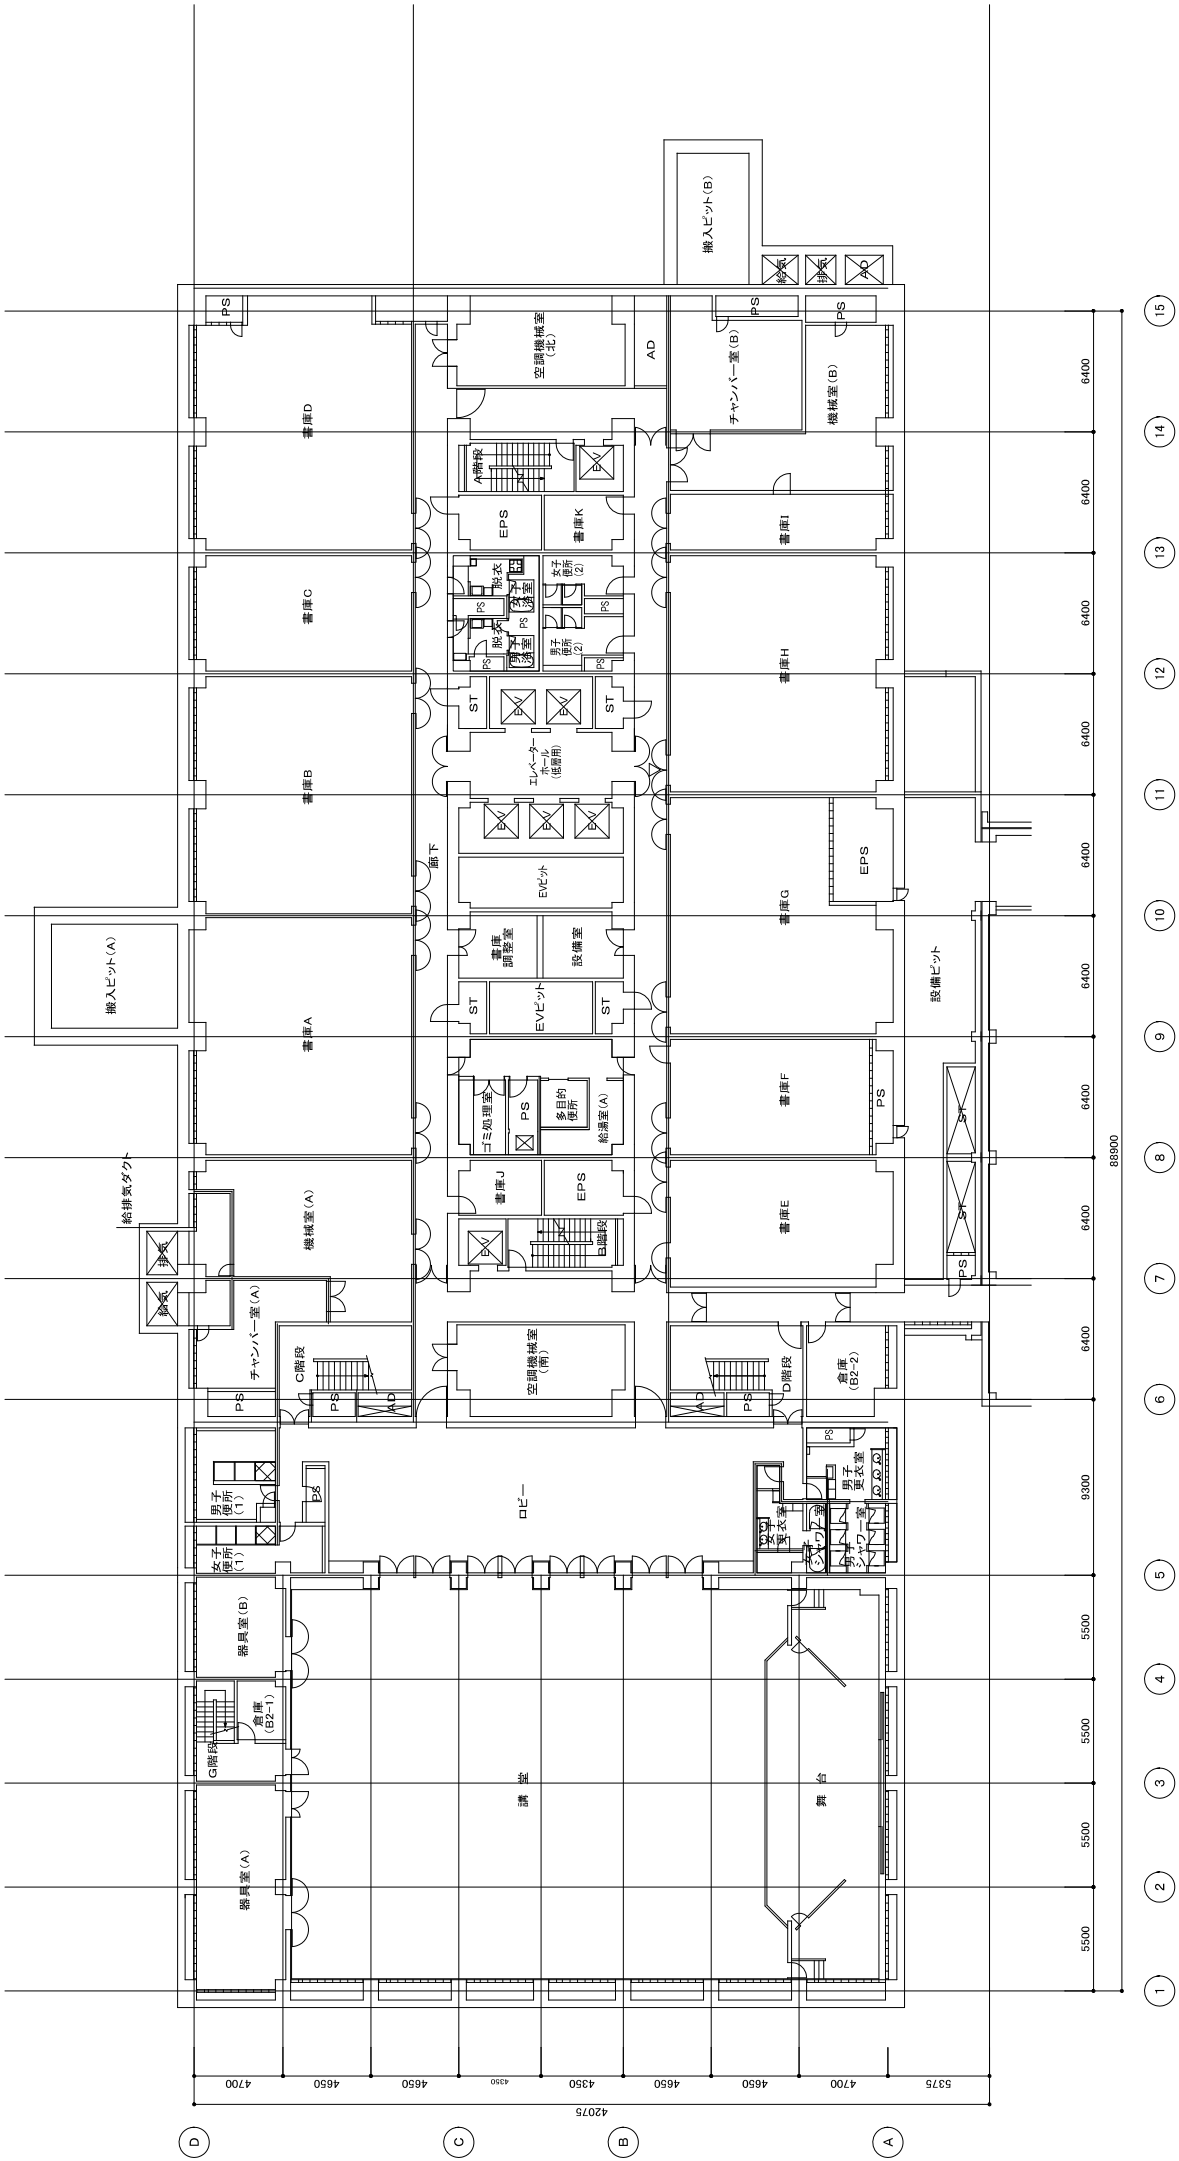


本館 地下2階平面図




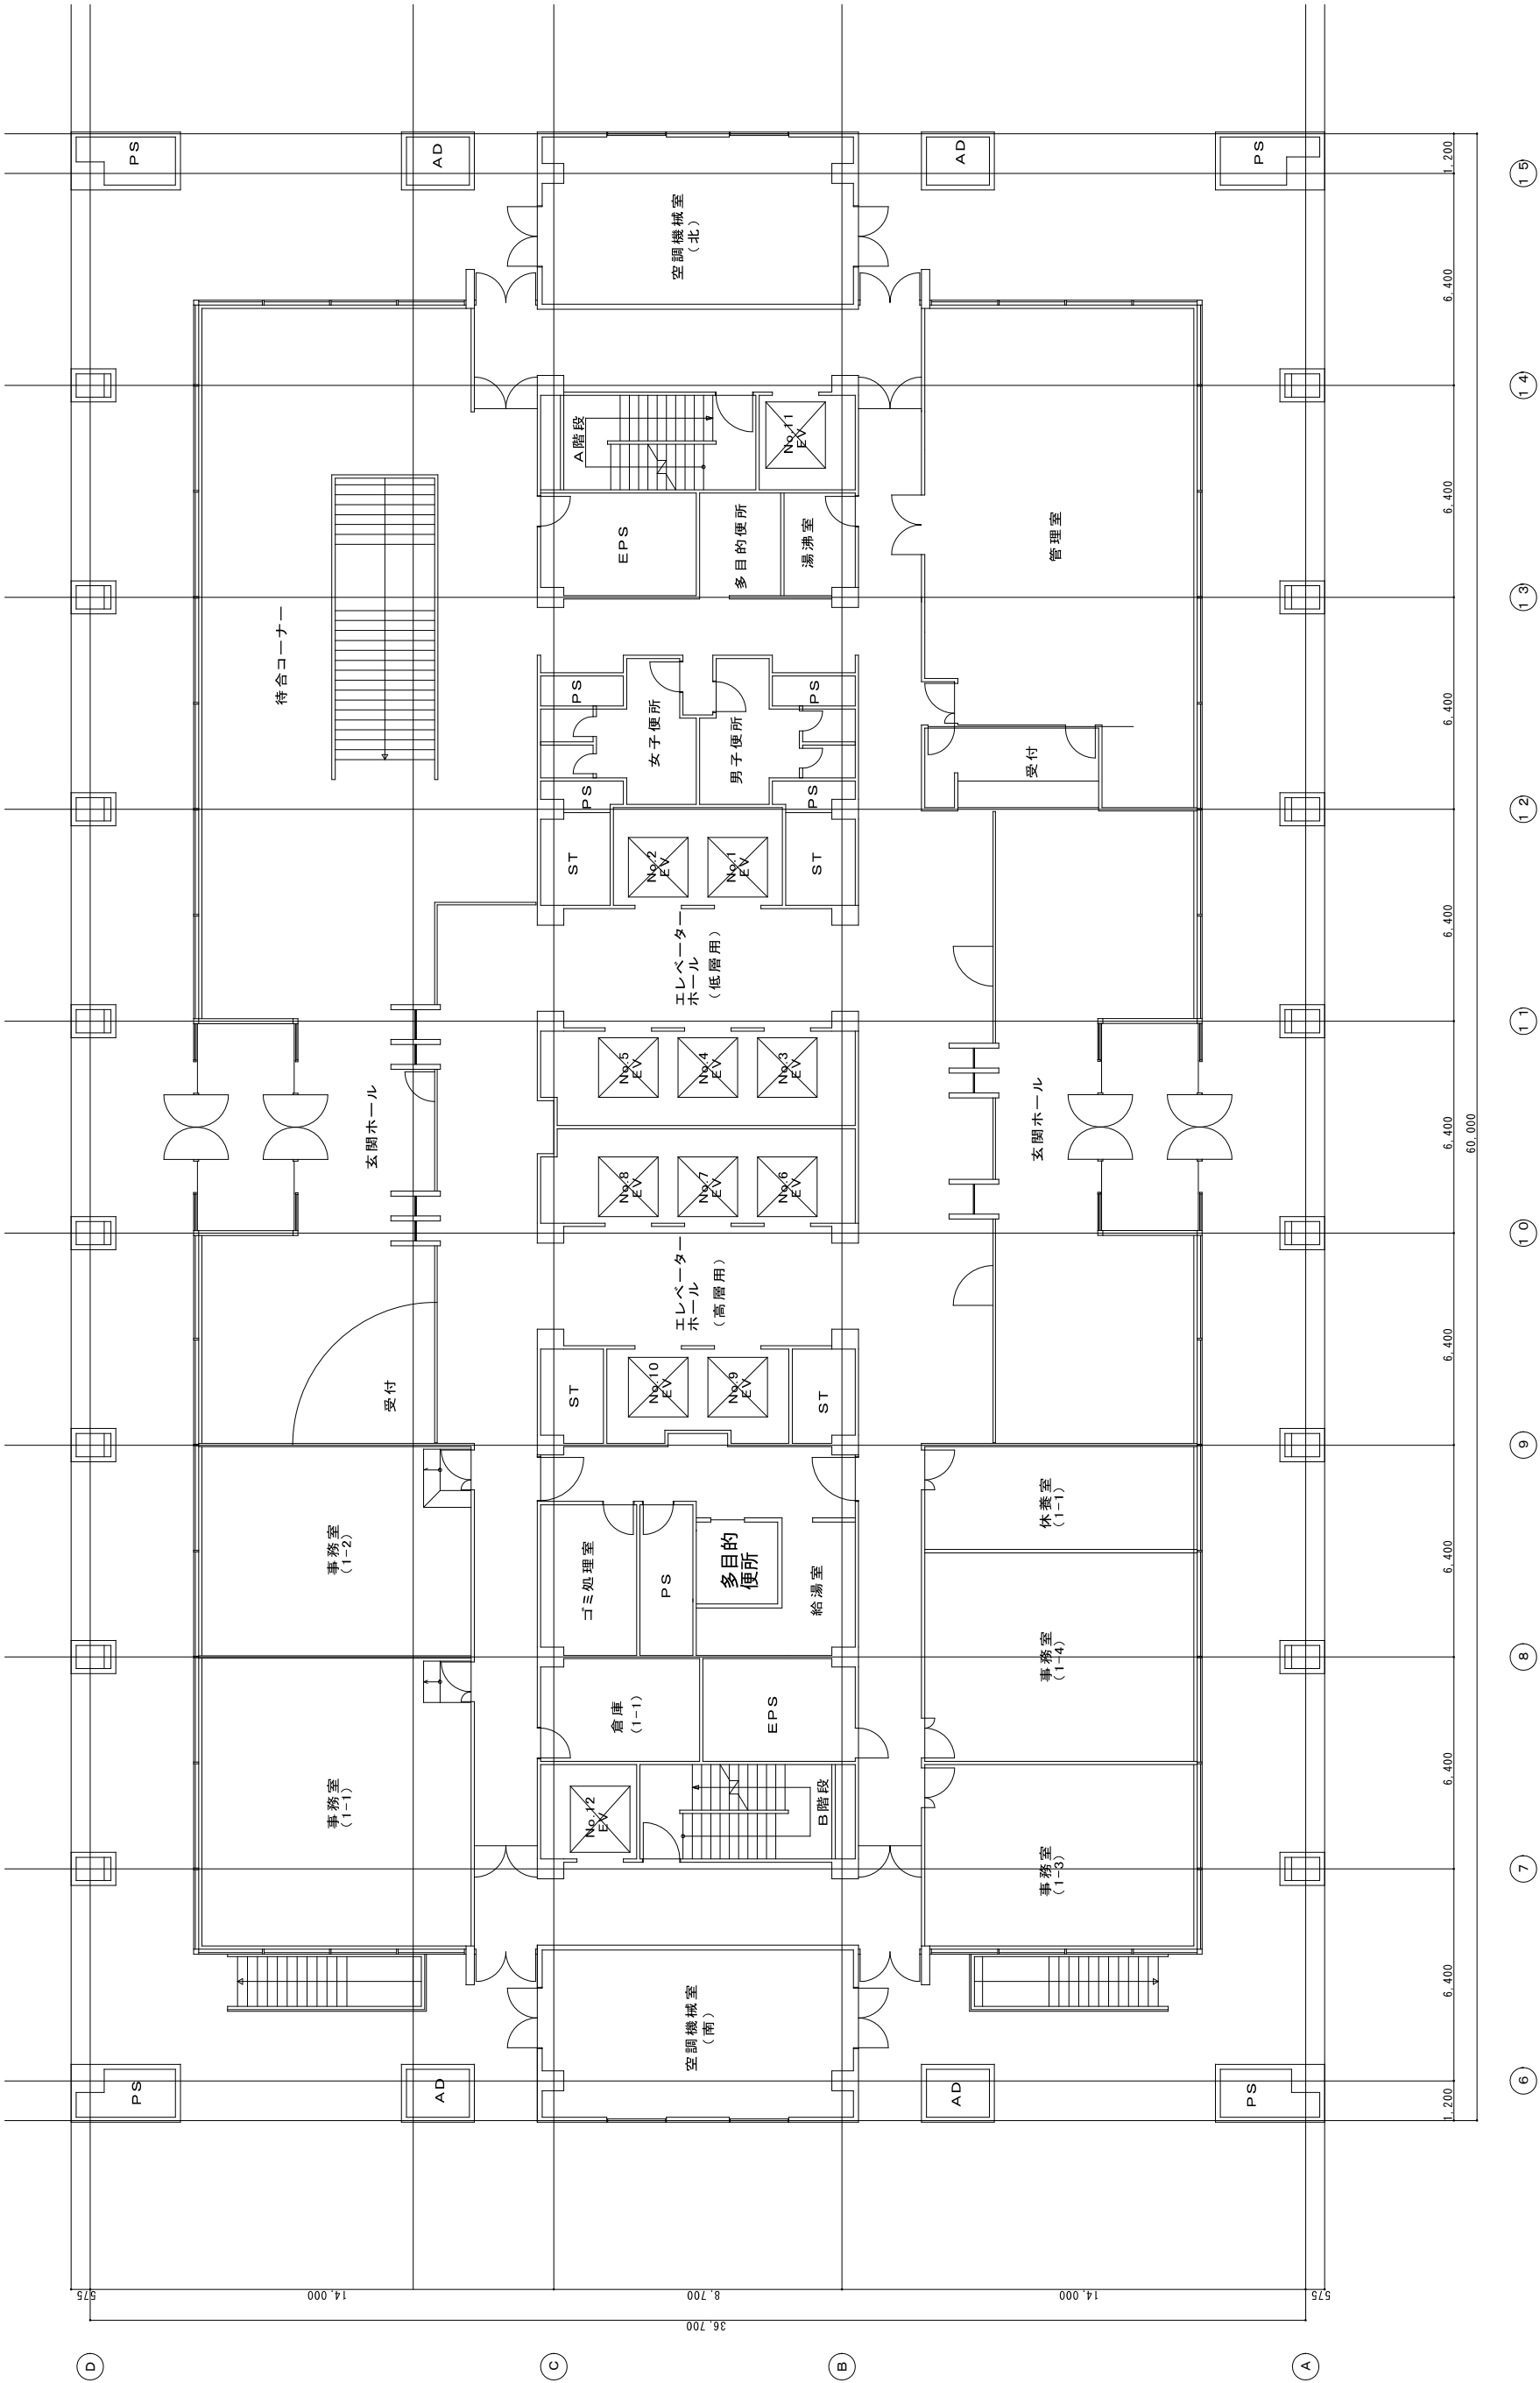


本館 1階平面図

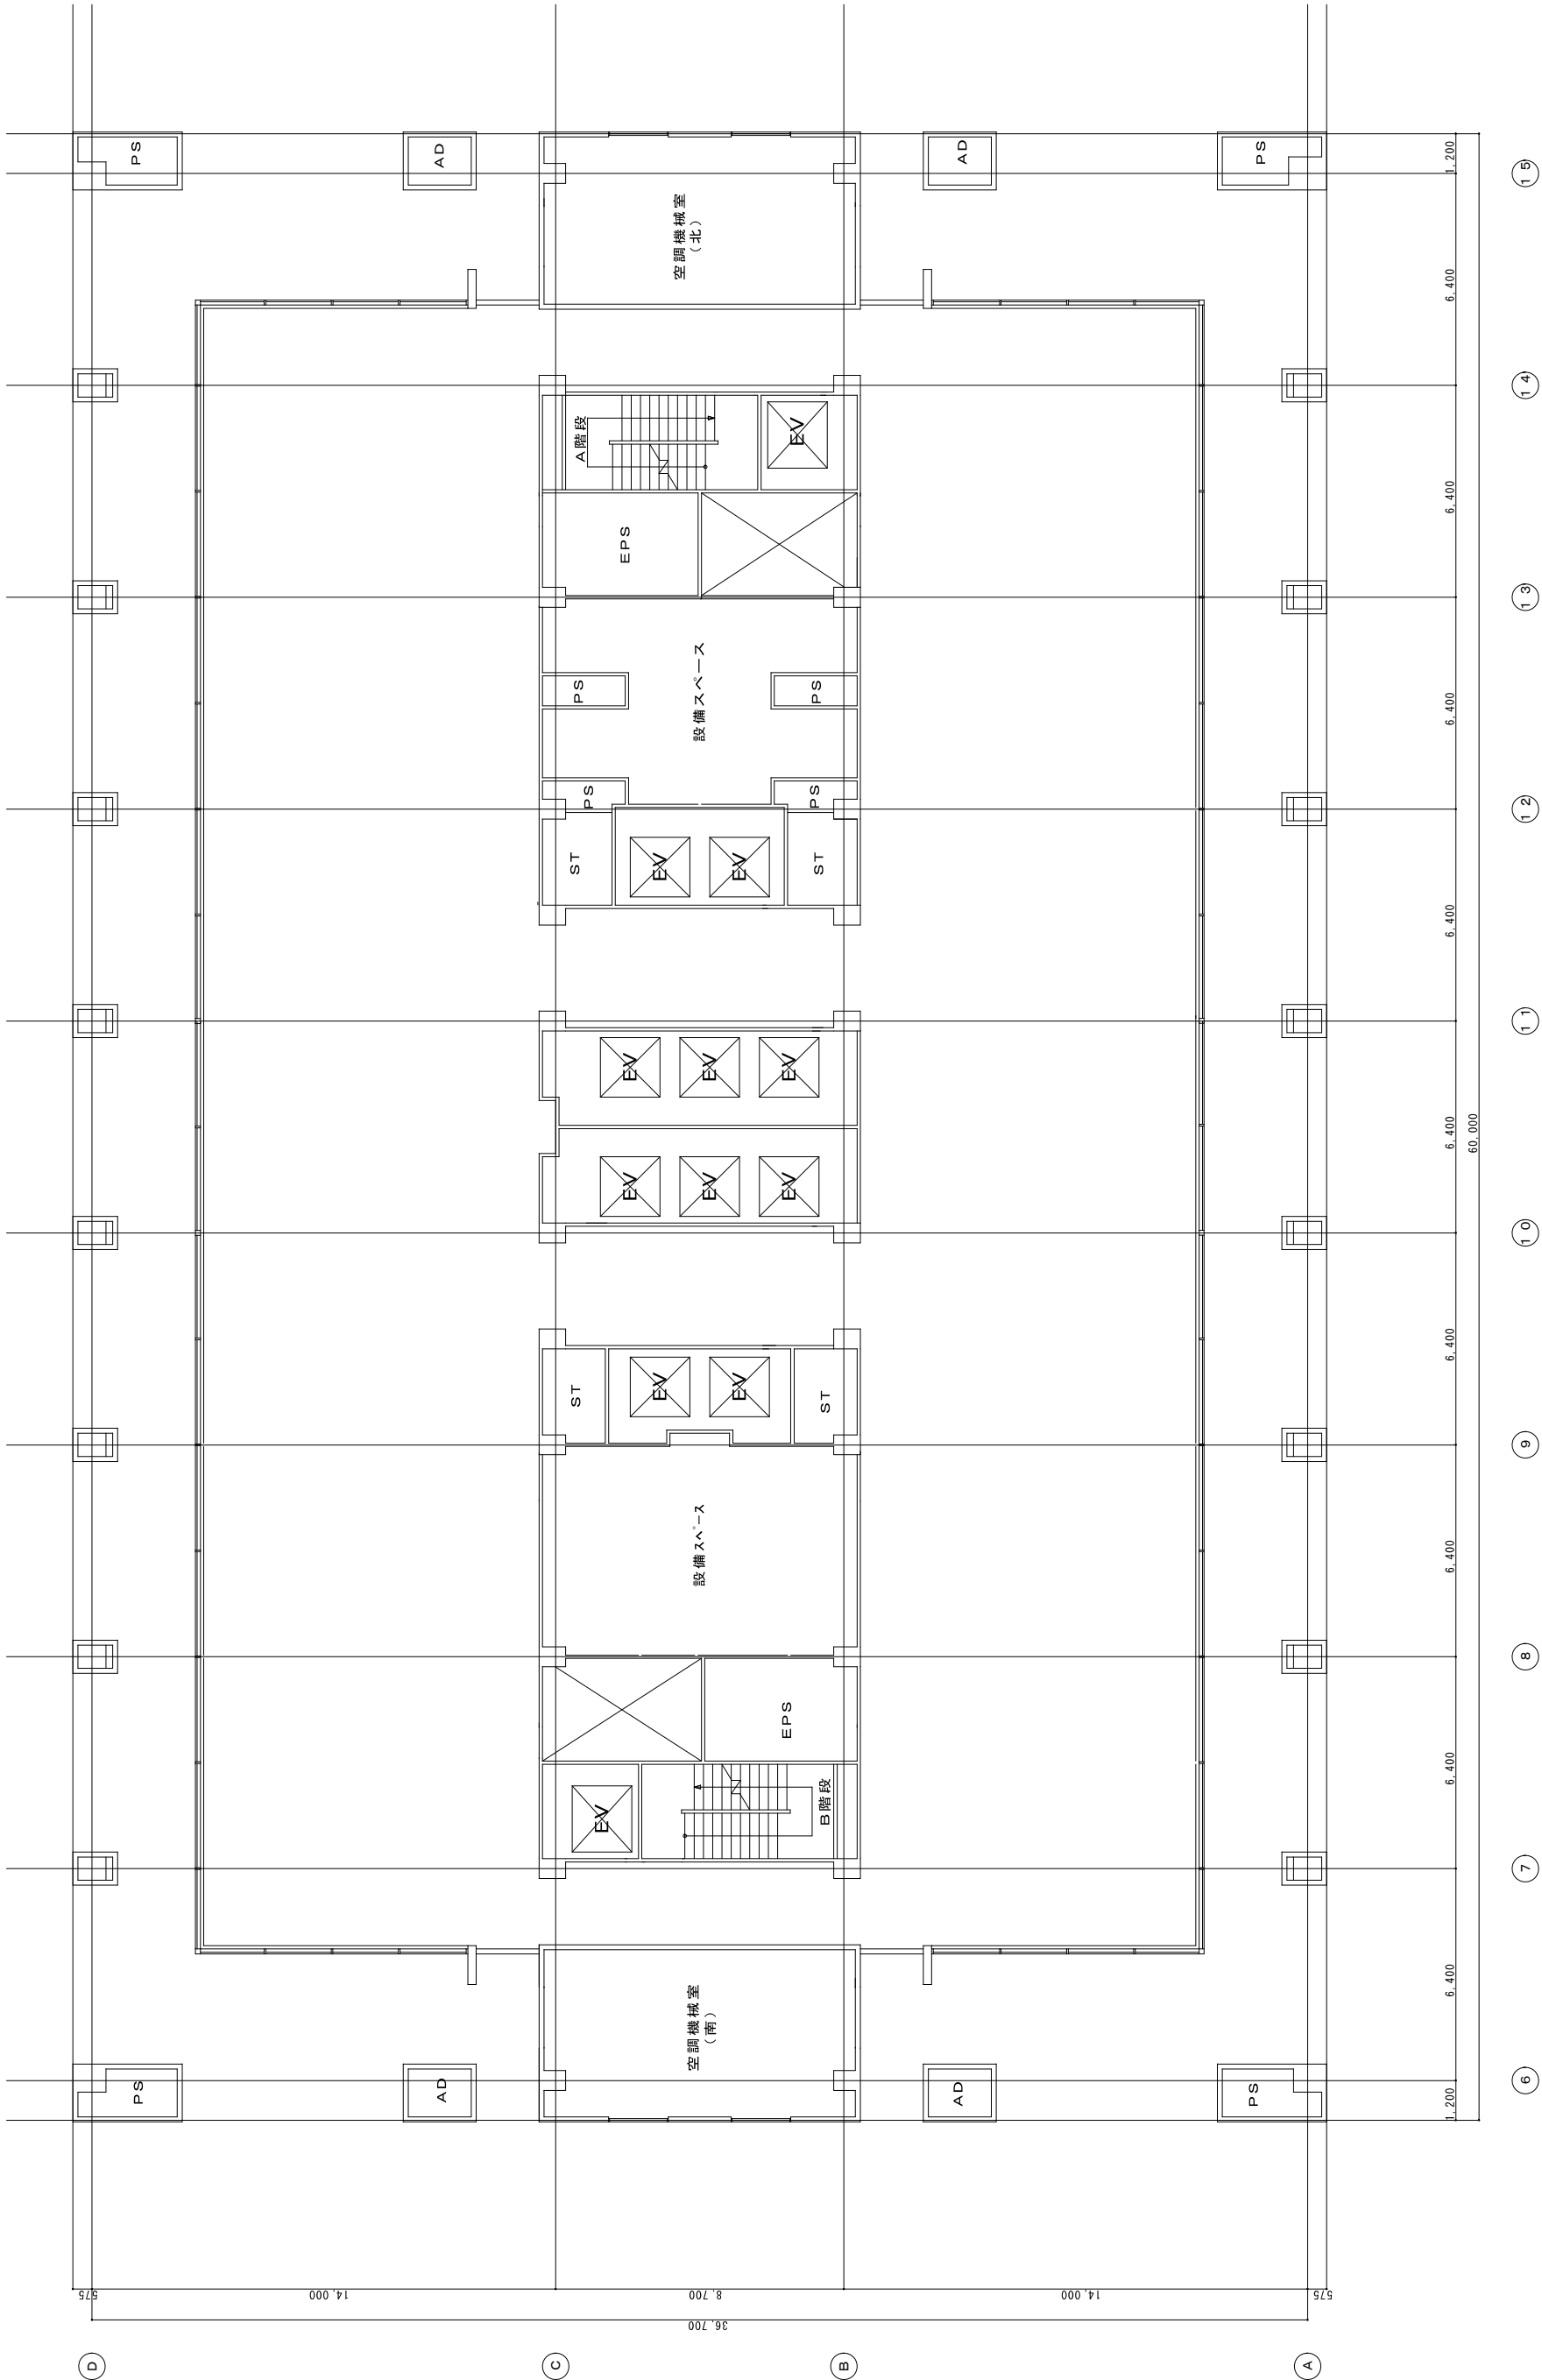


本館 M2階平面図

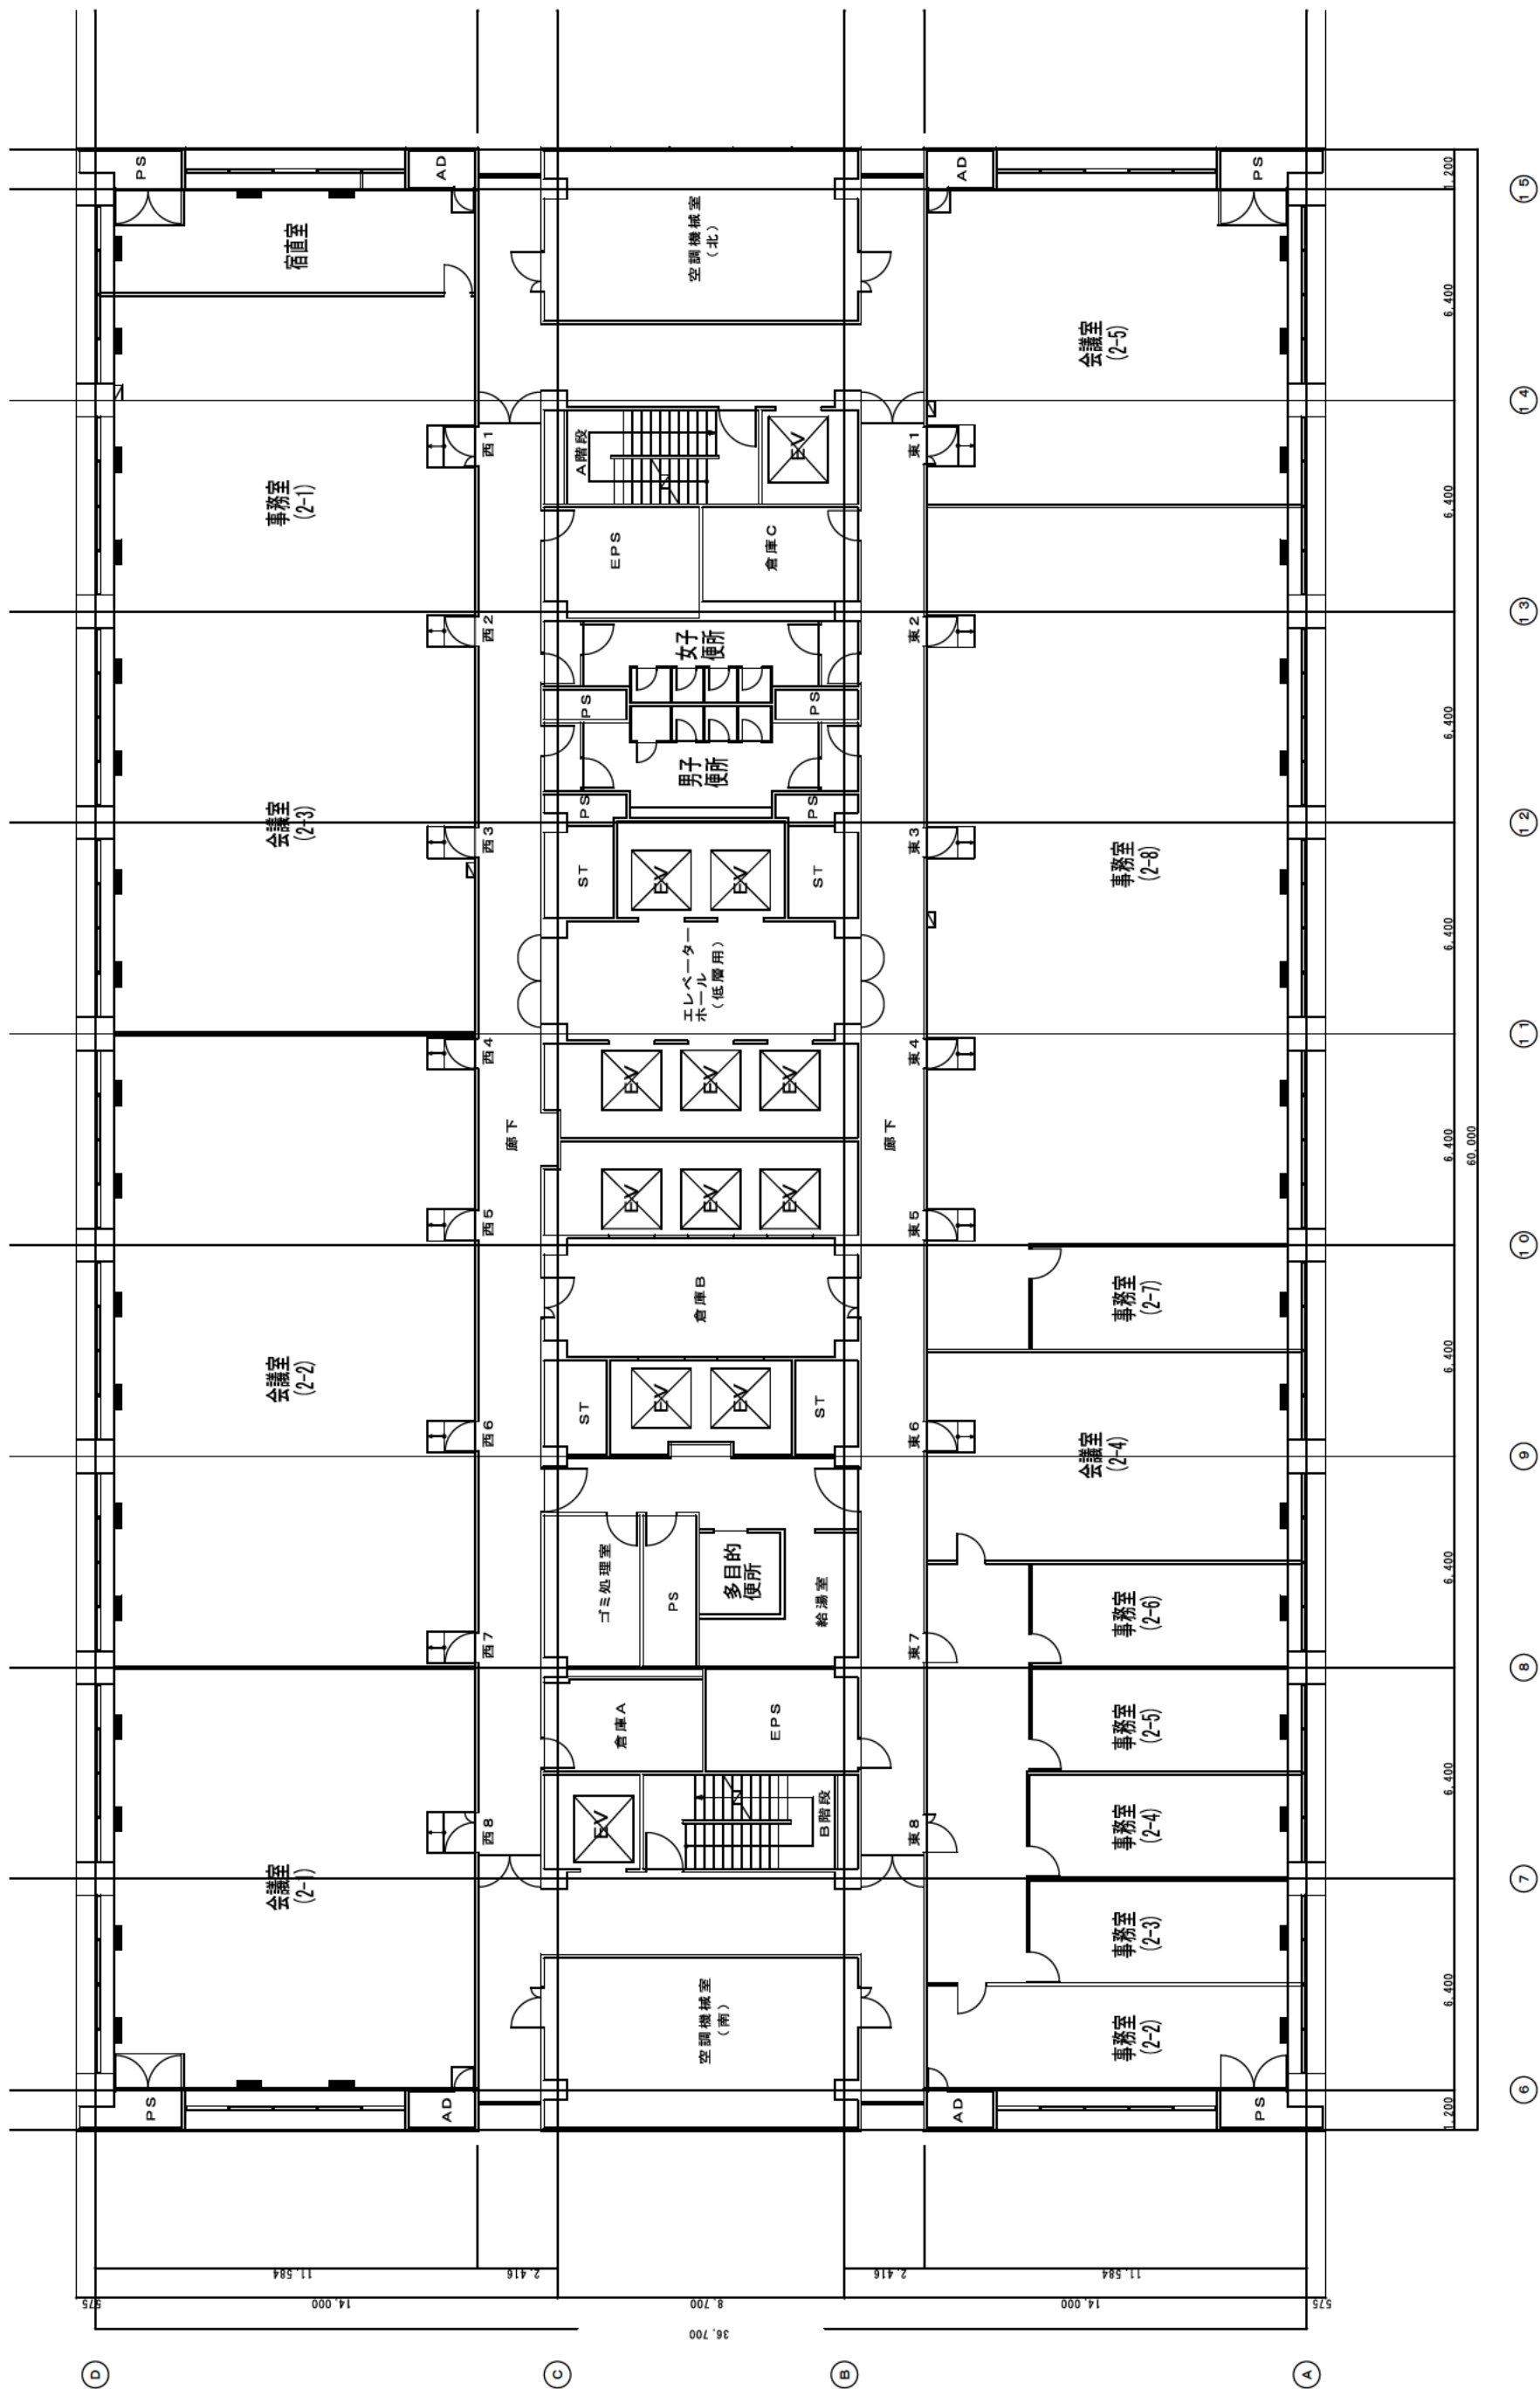


本館 2階平面図

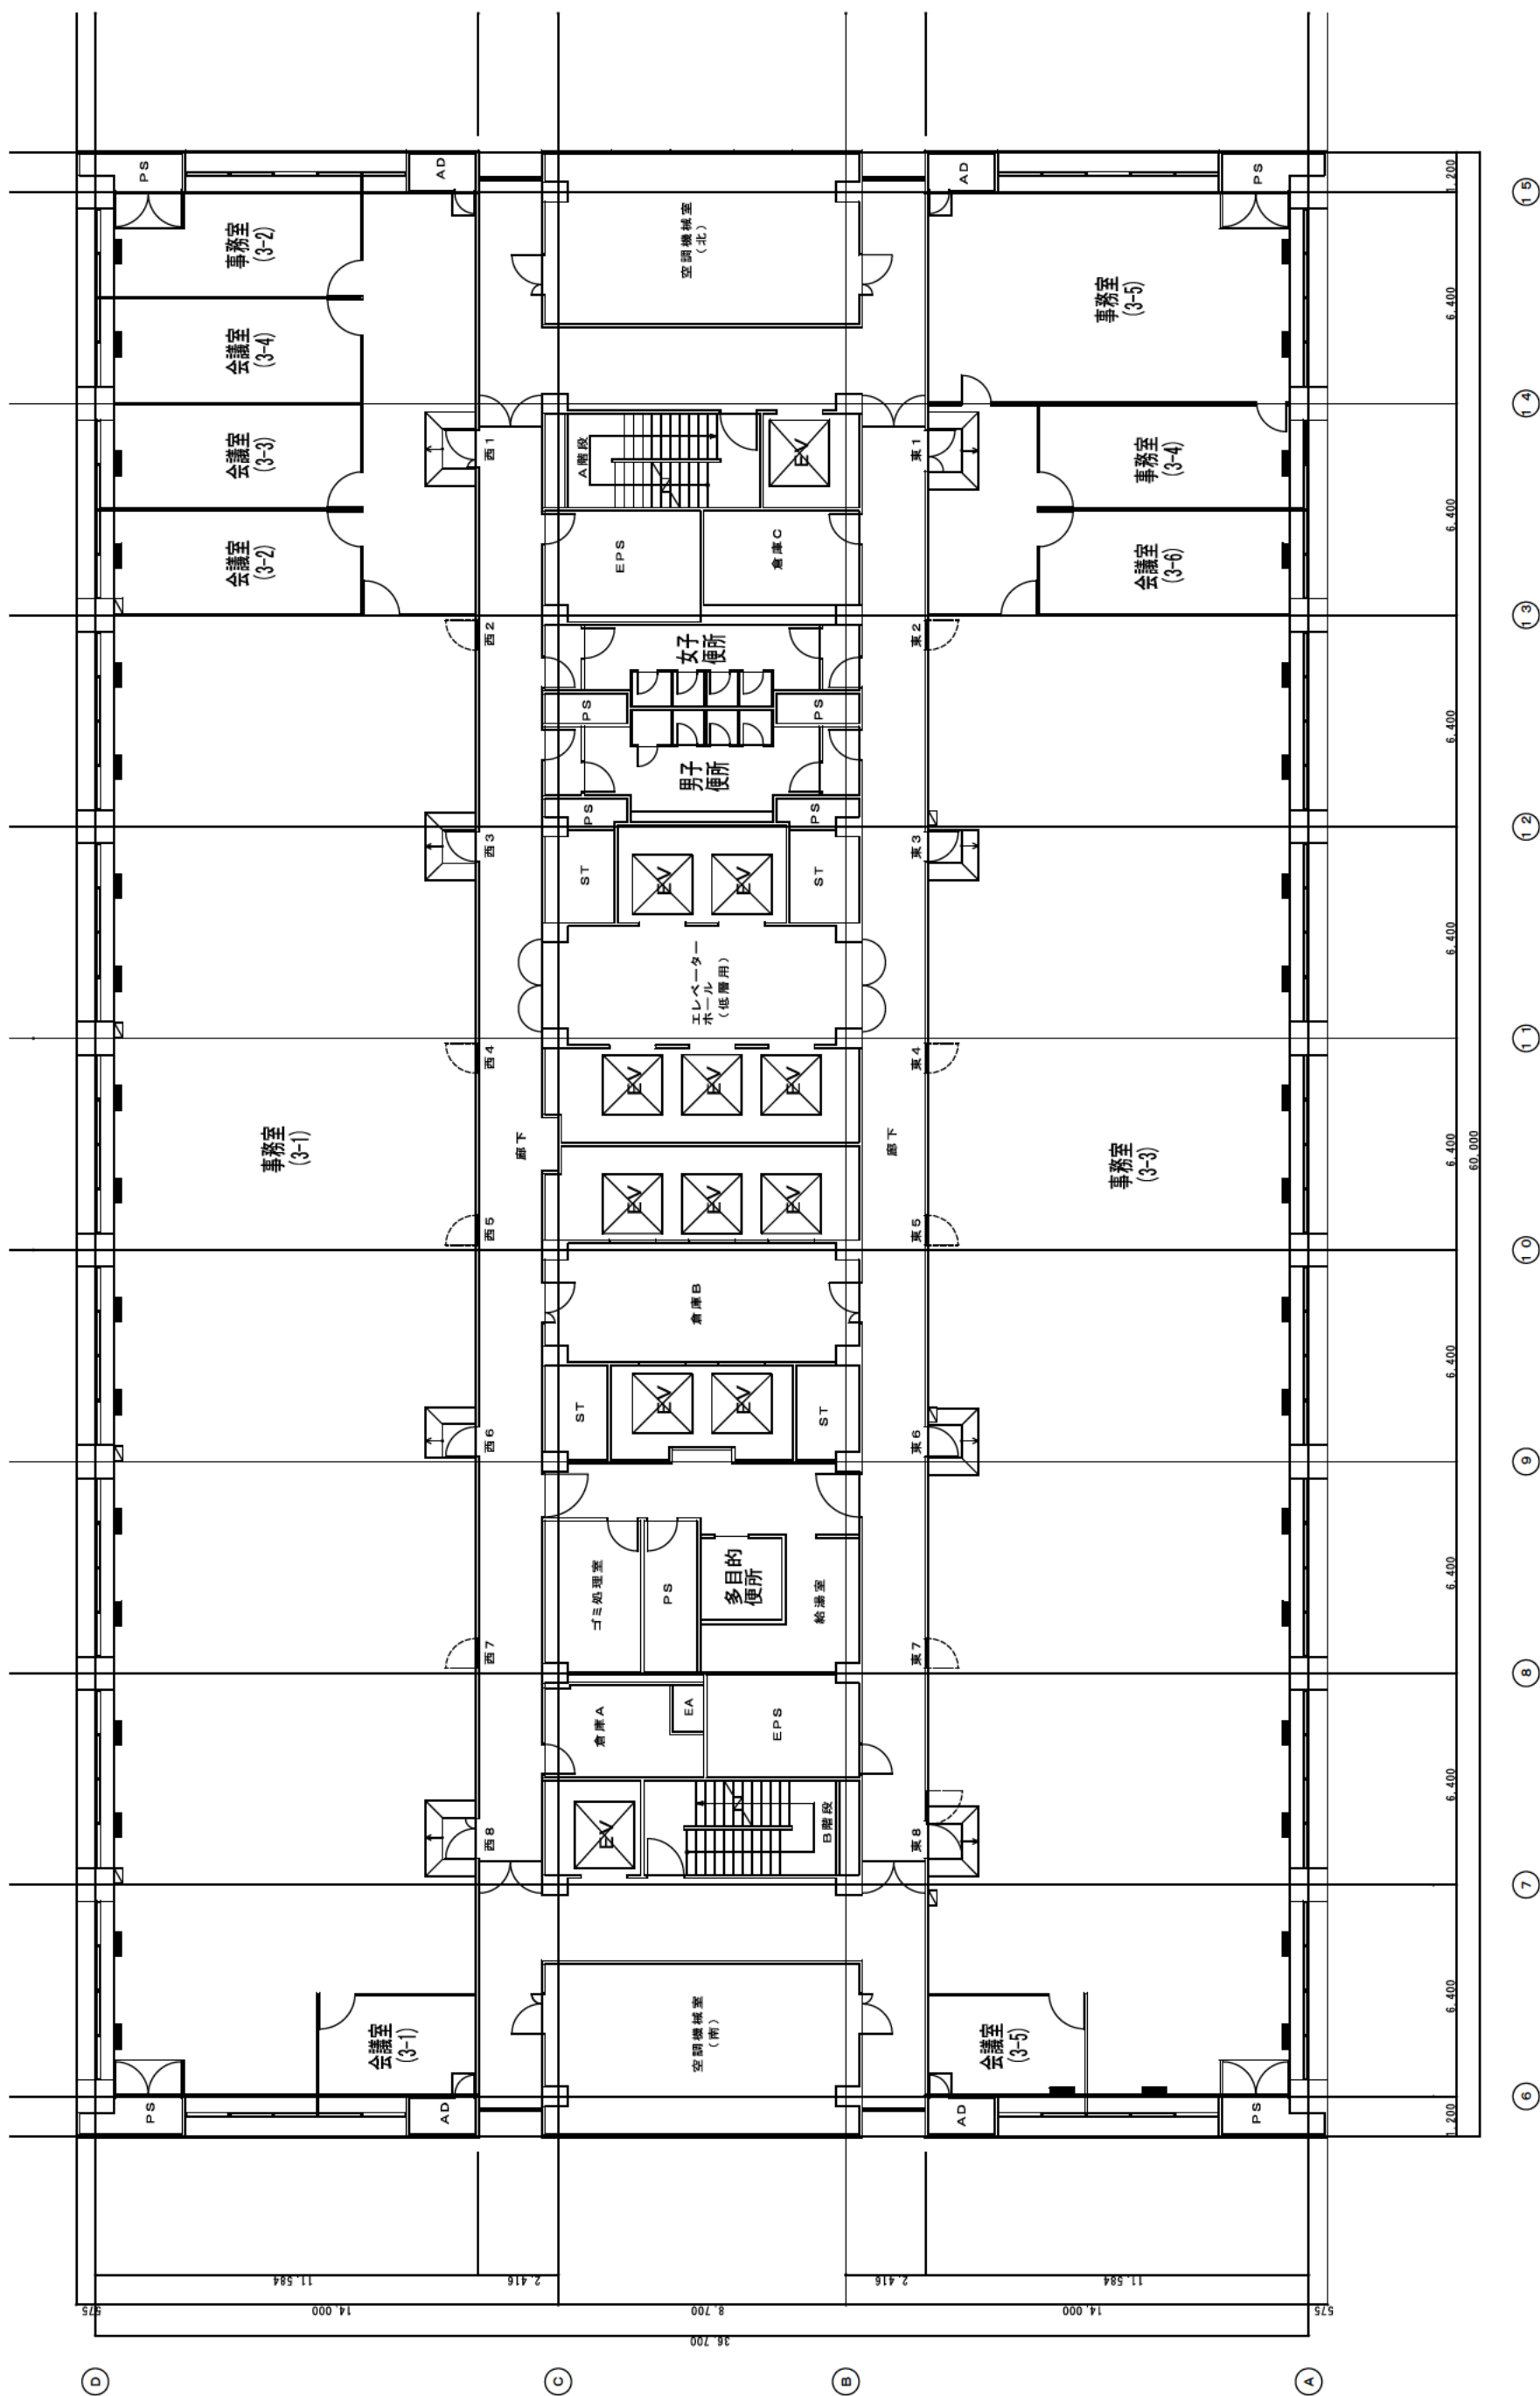


本館 3階平面図

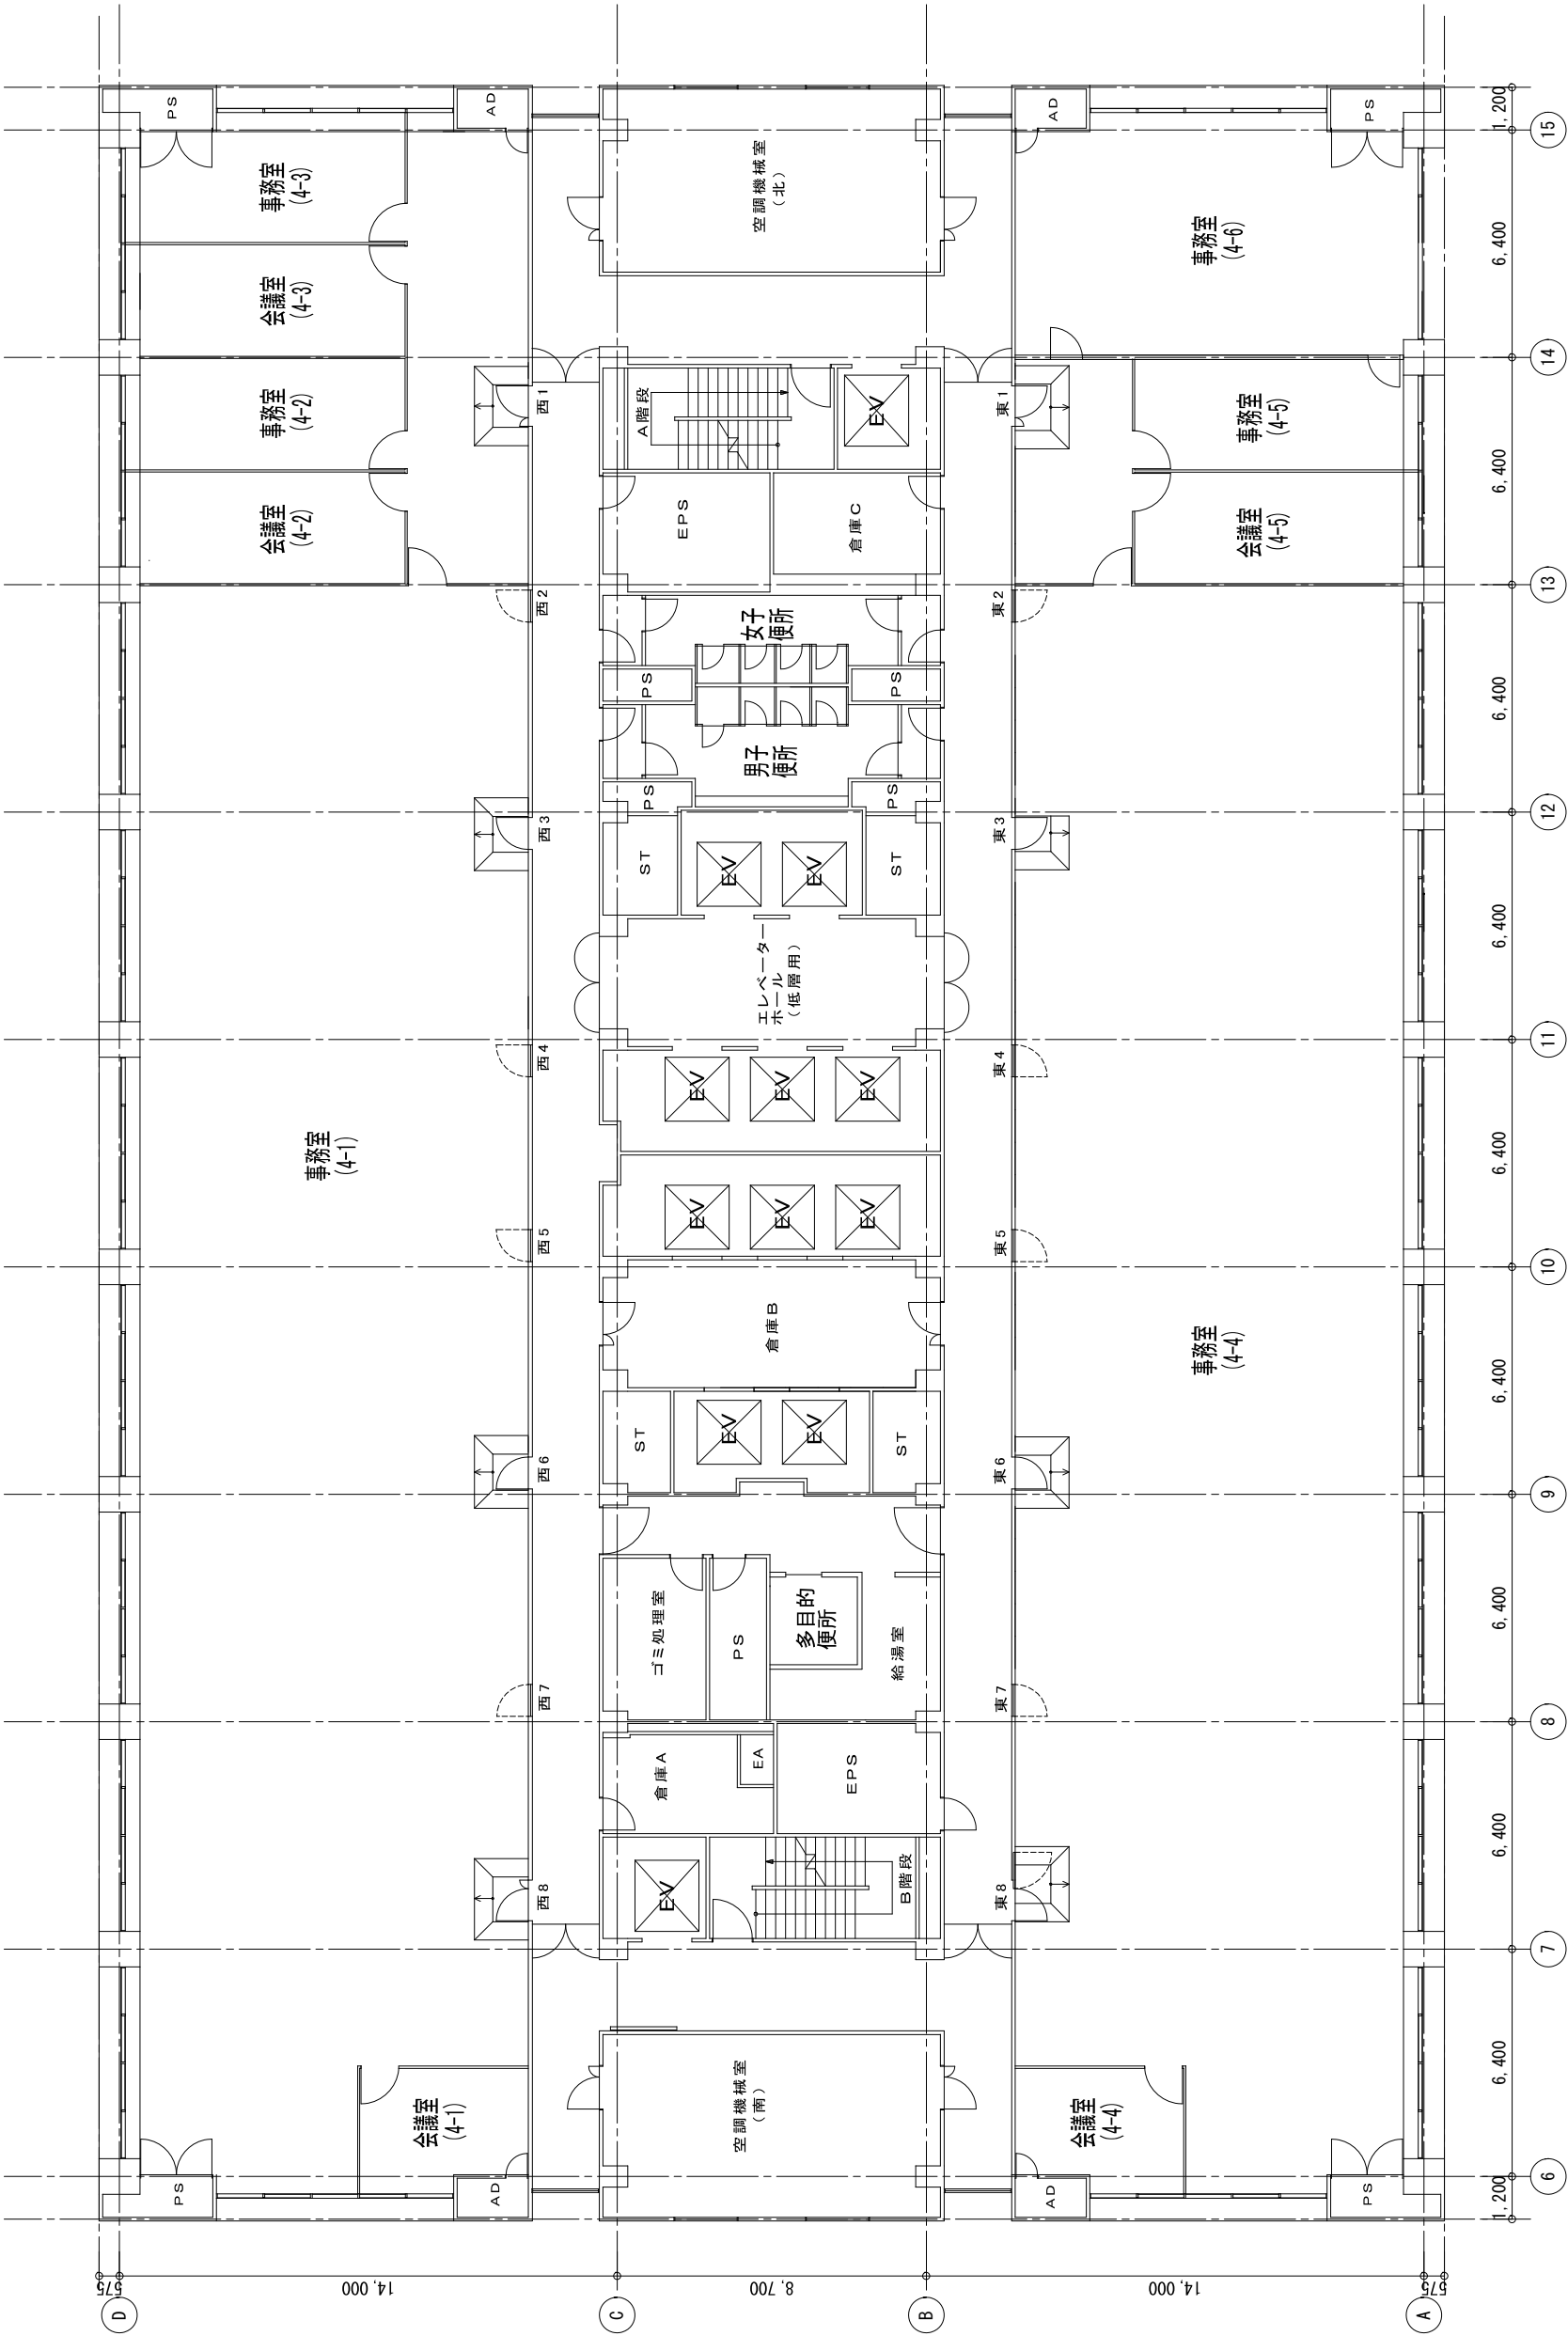


本館 4階平面図

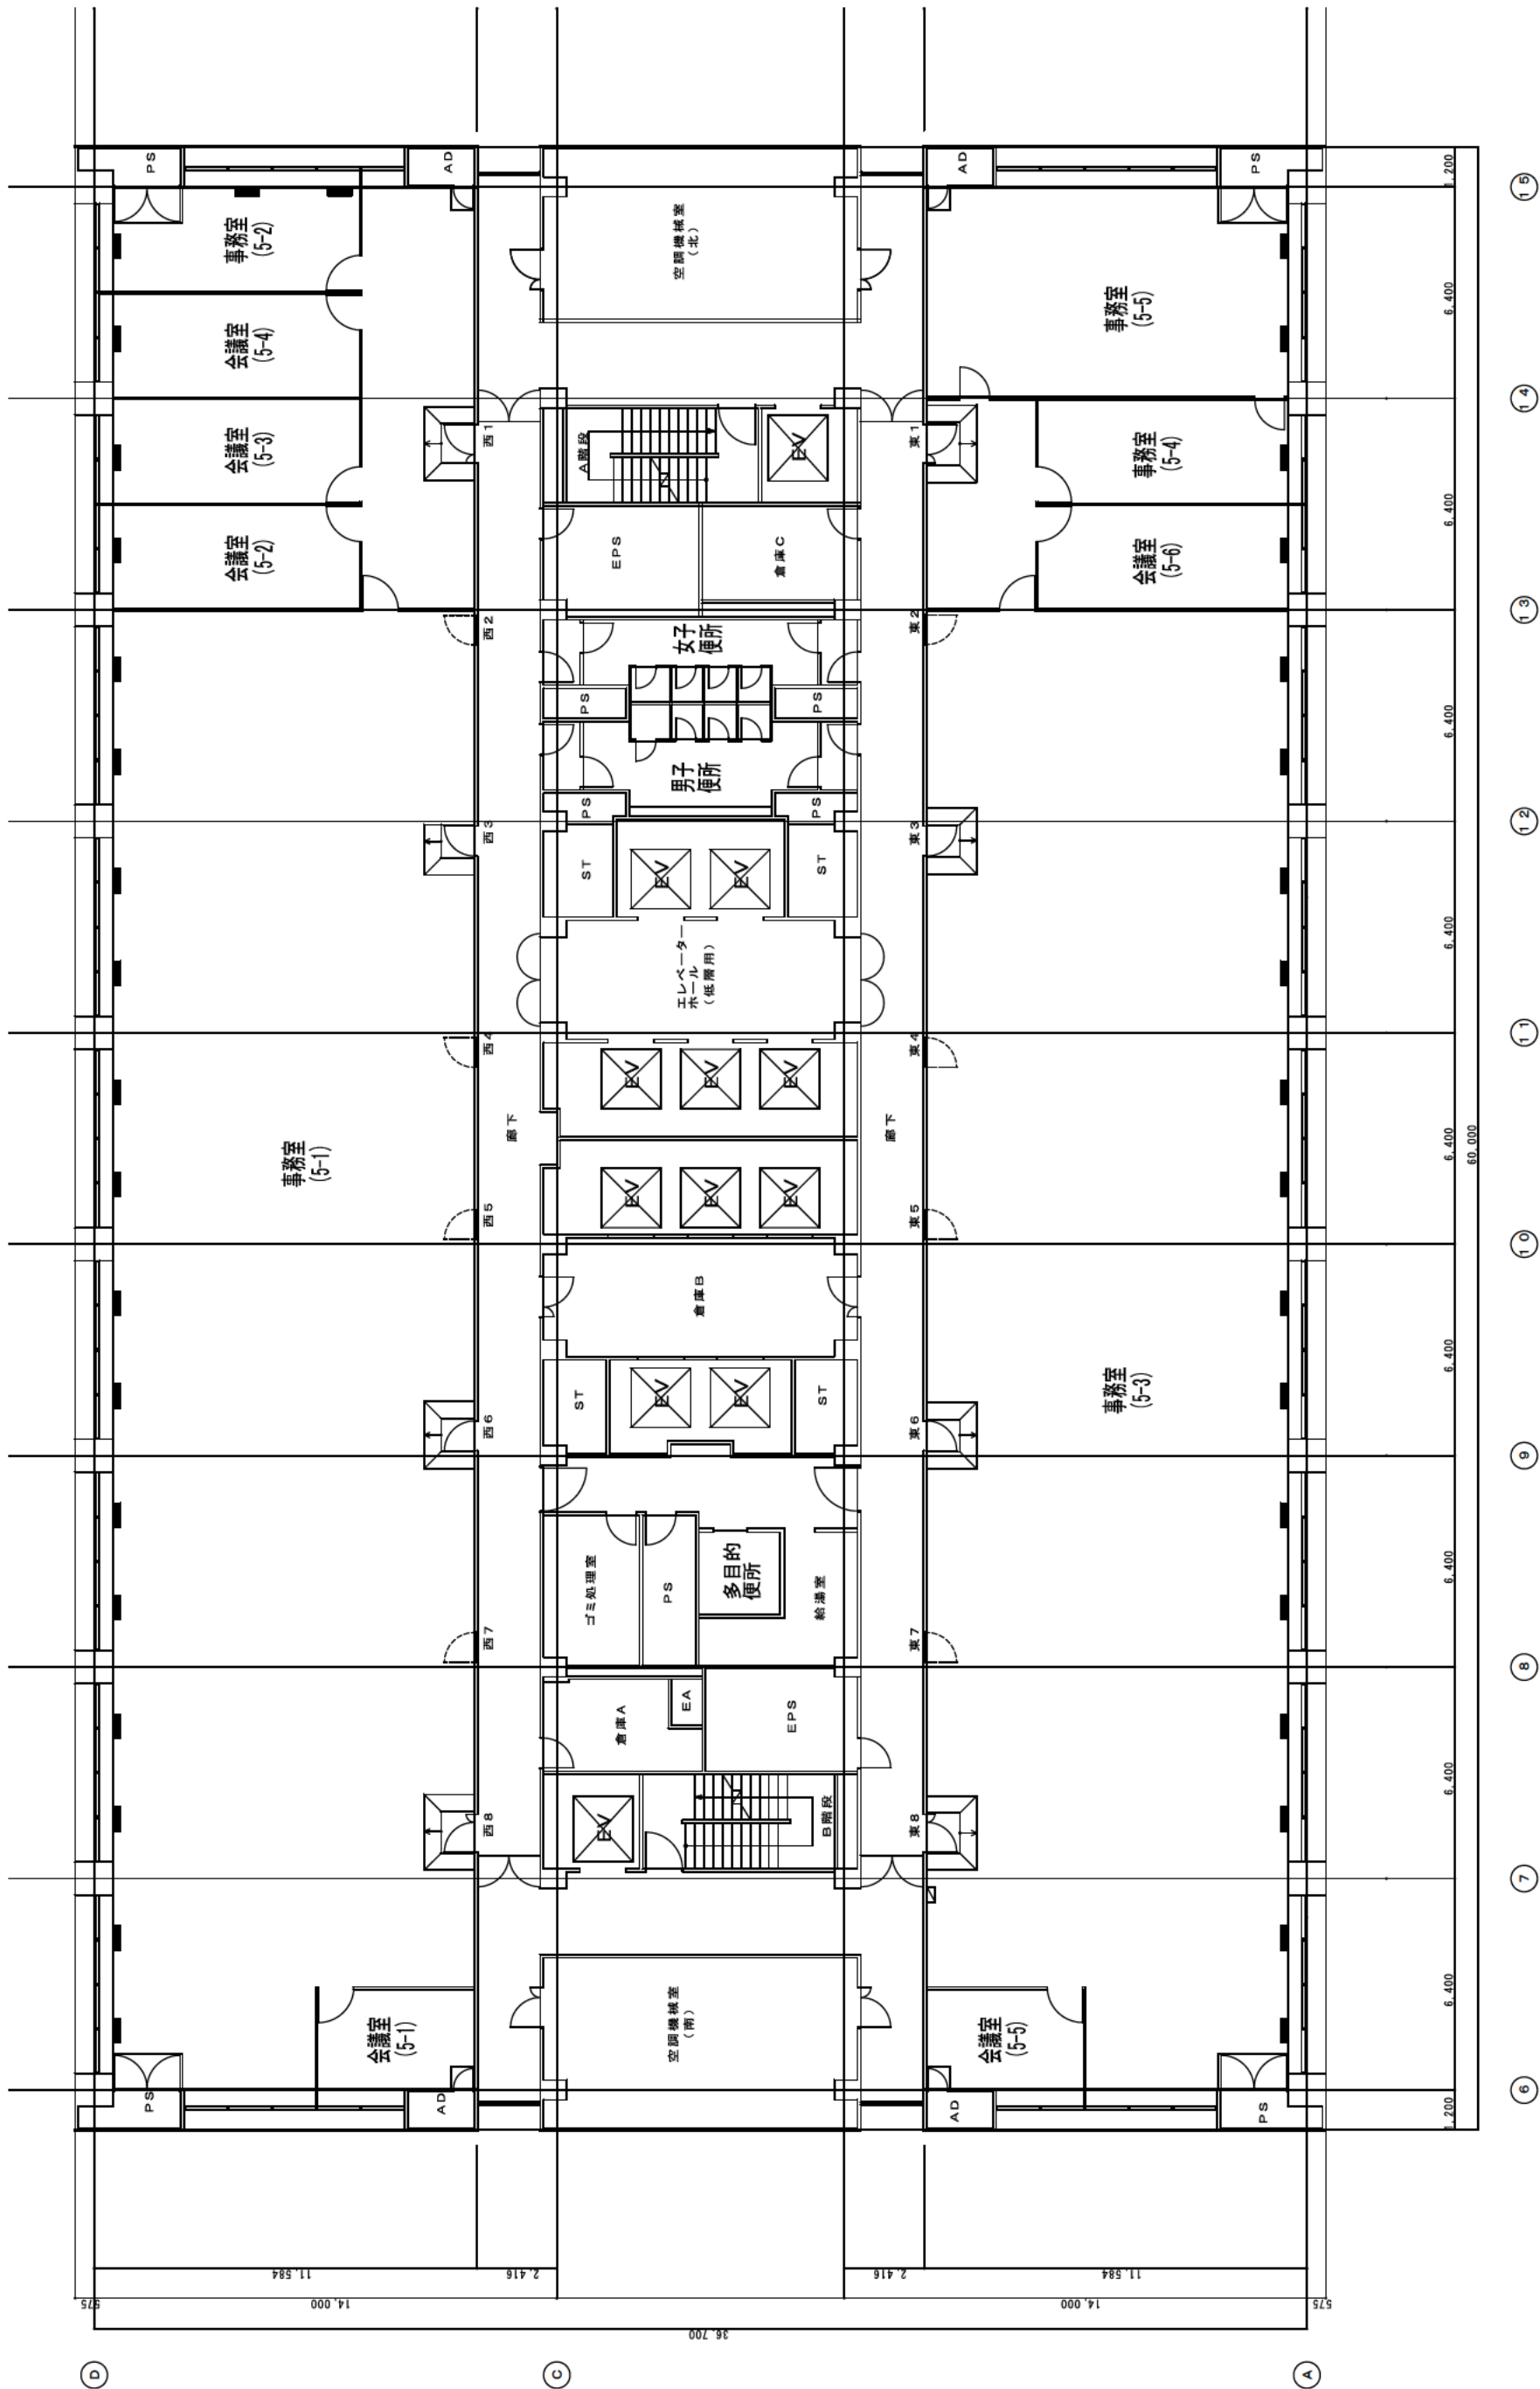


本館 5階平面図

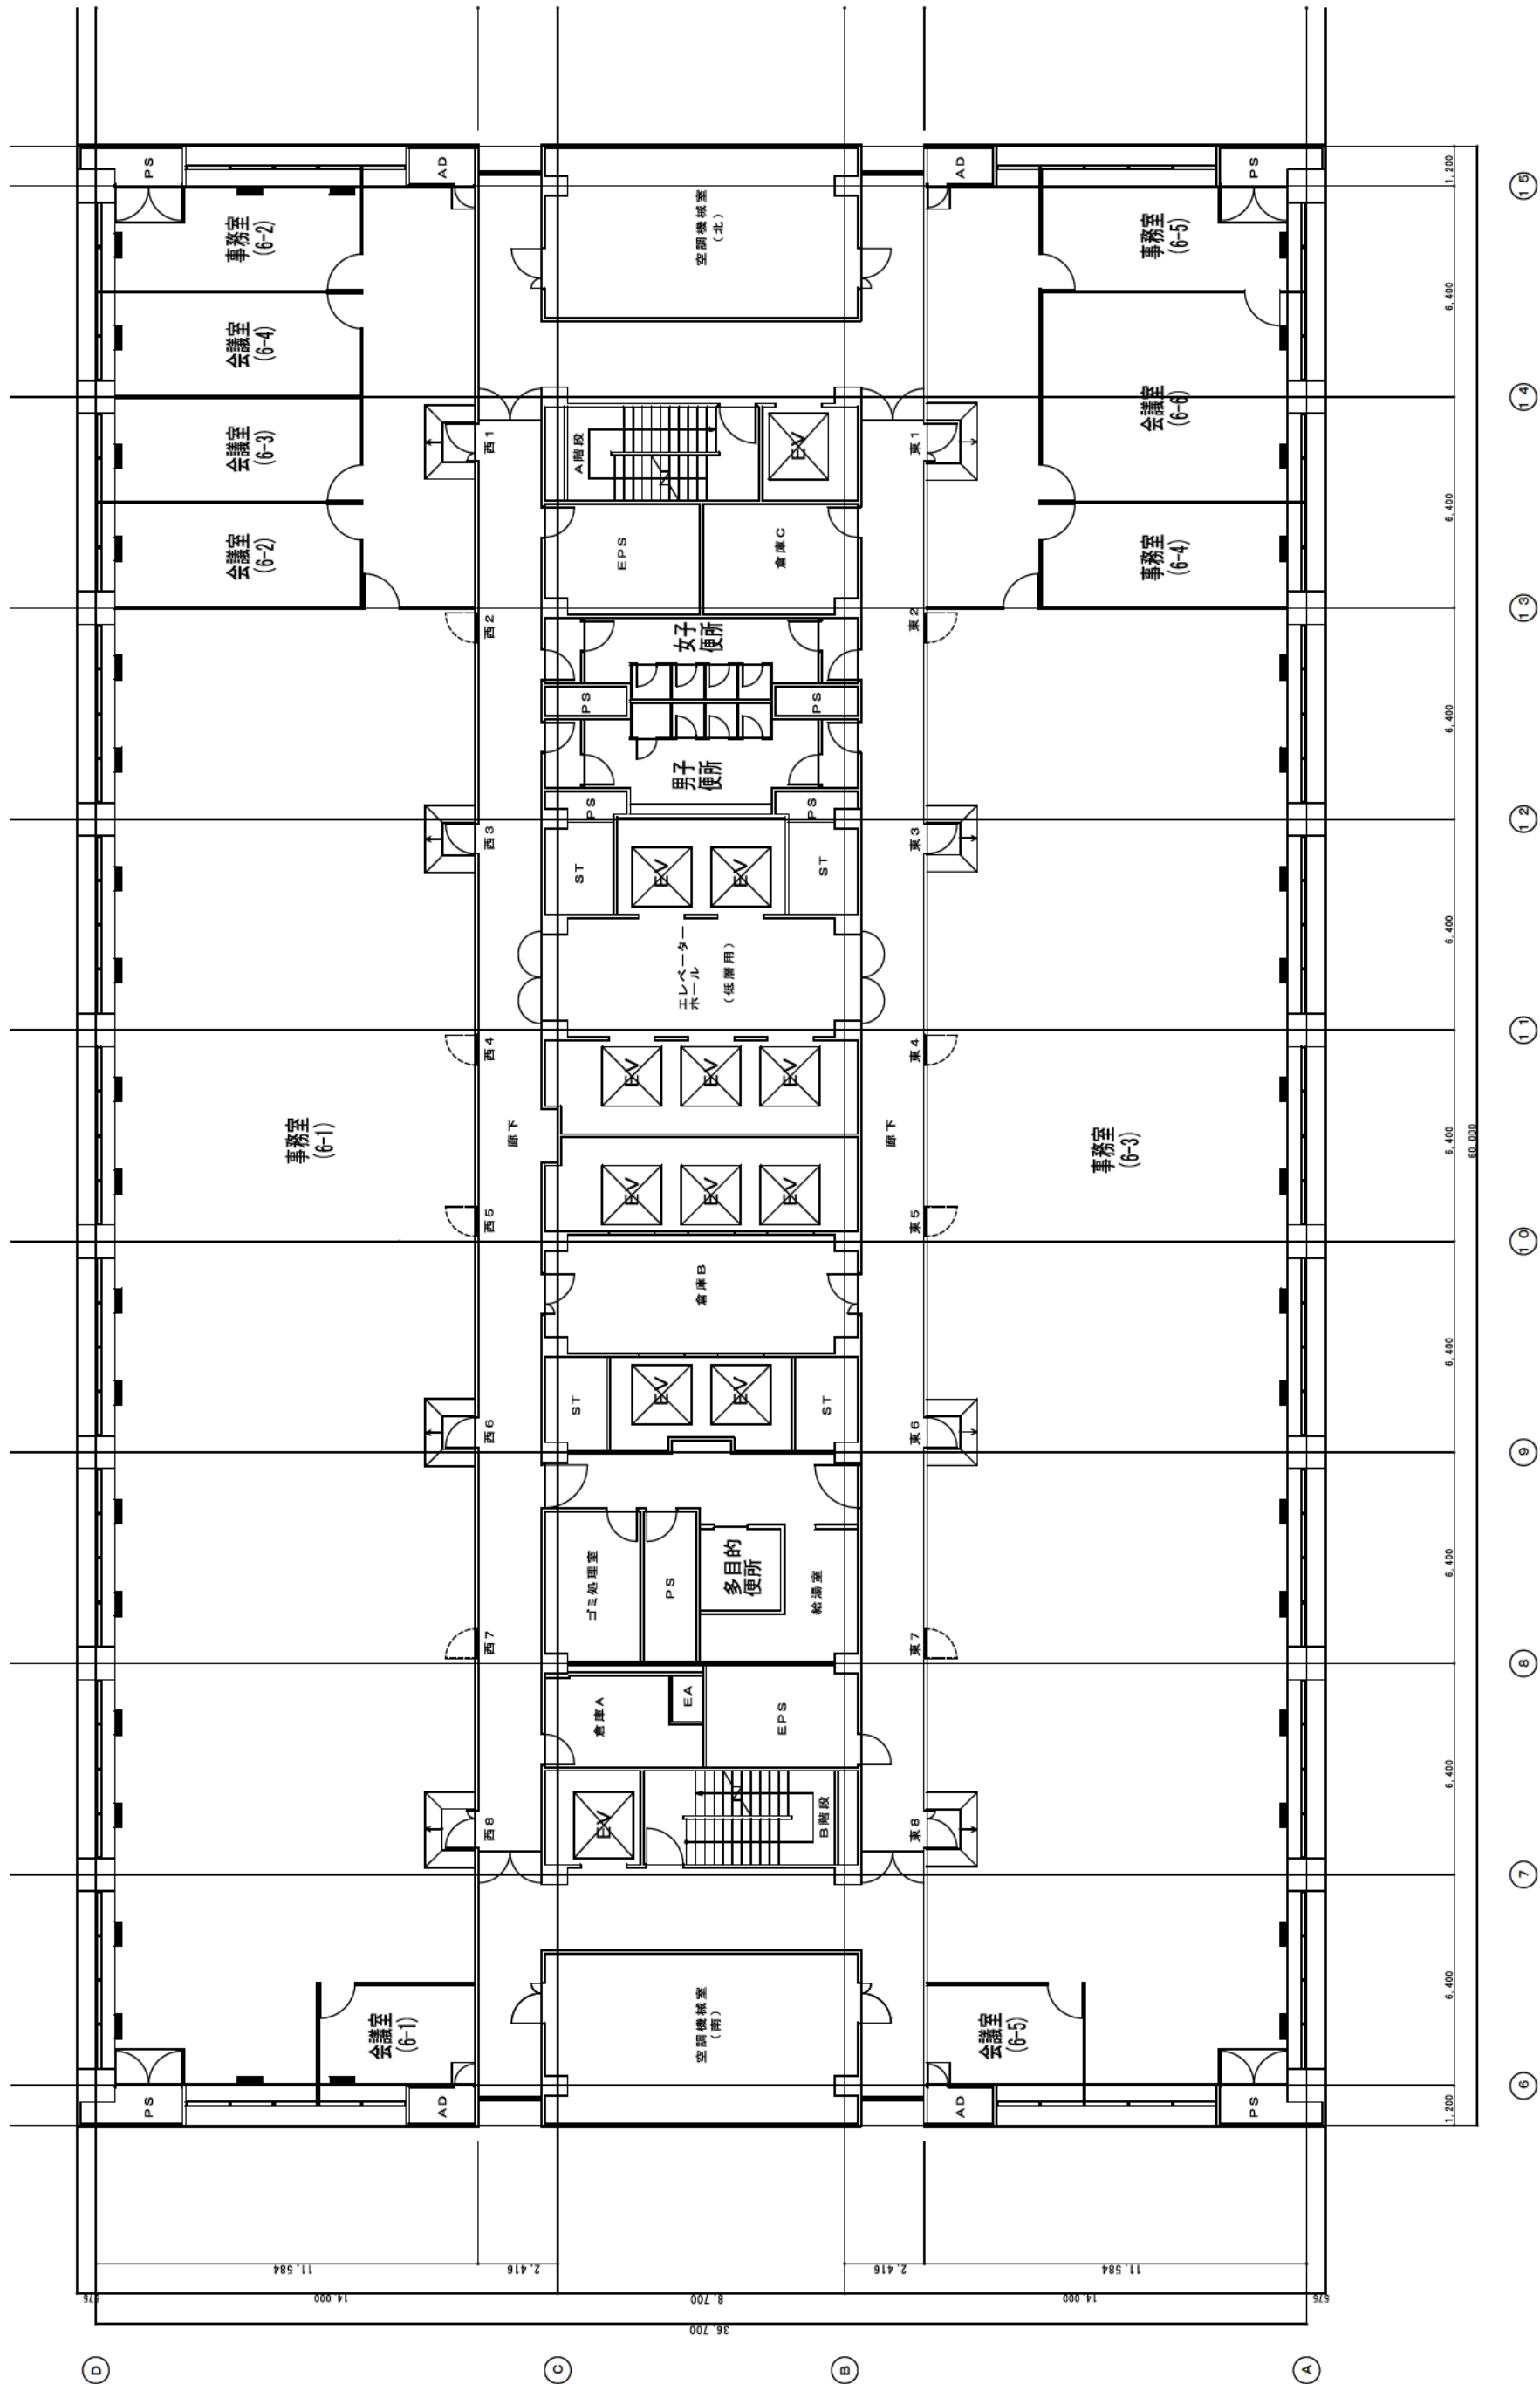


本館 6階平面図

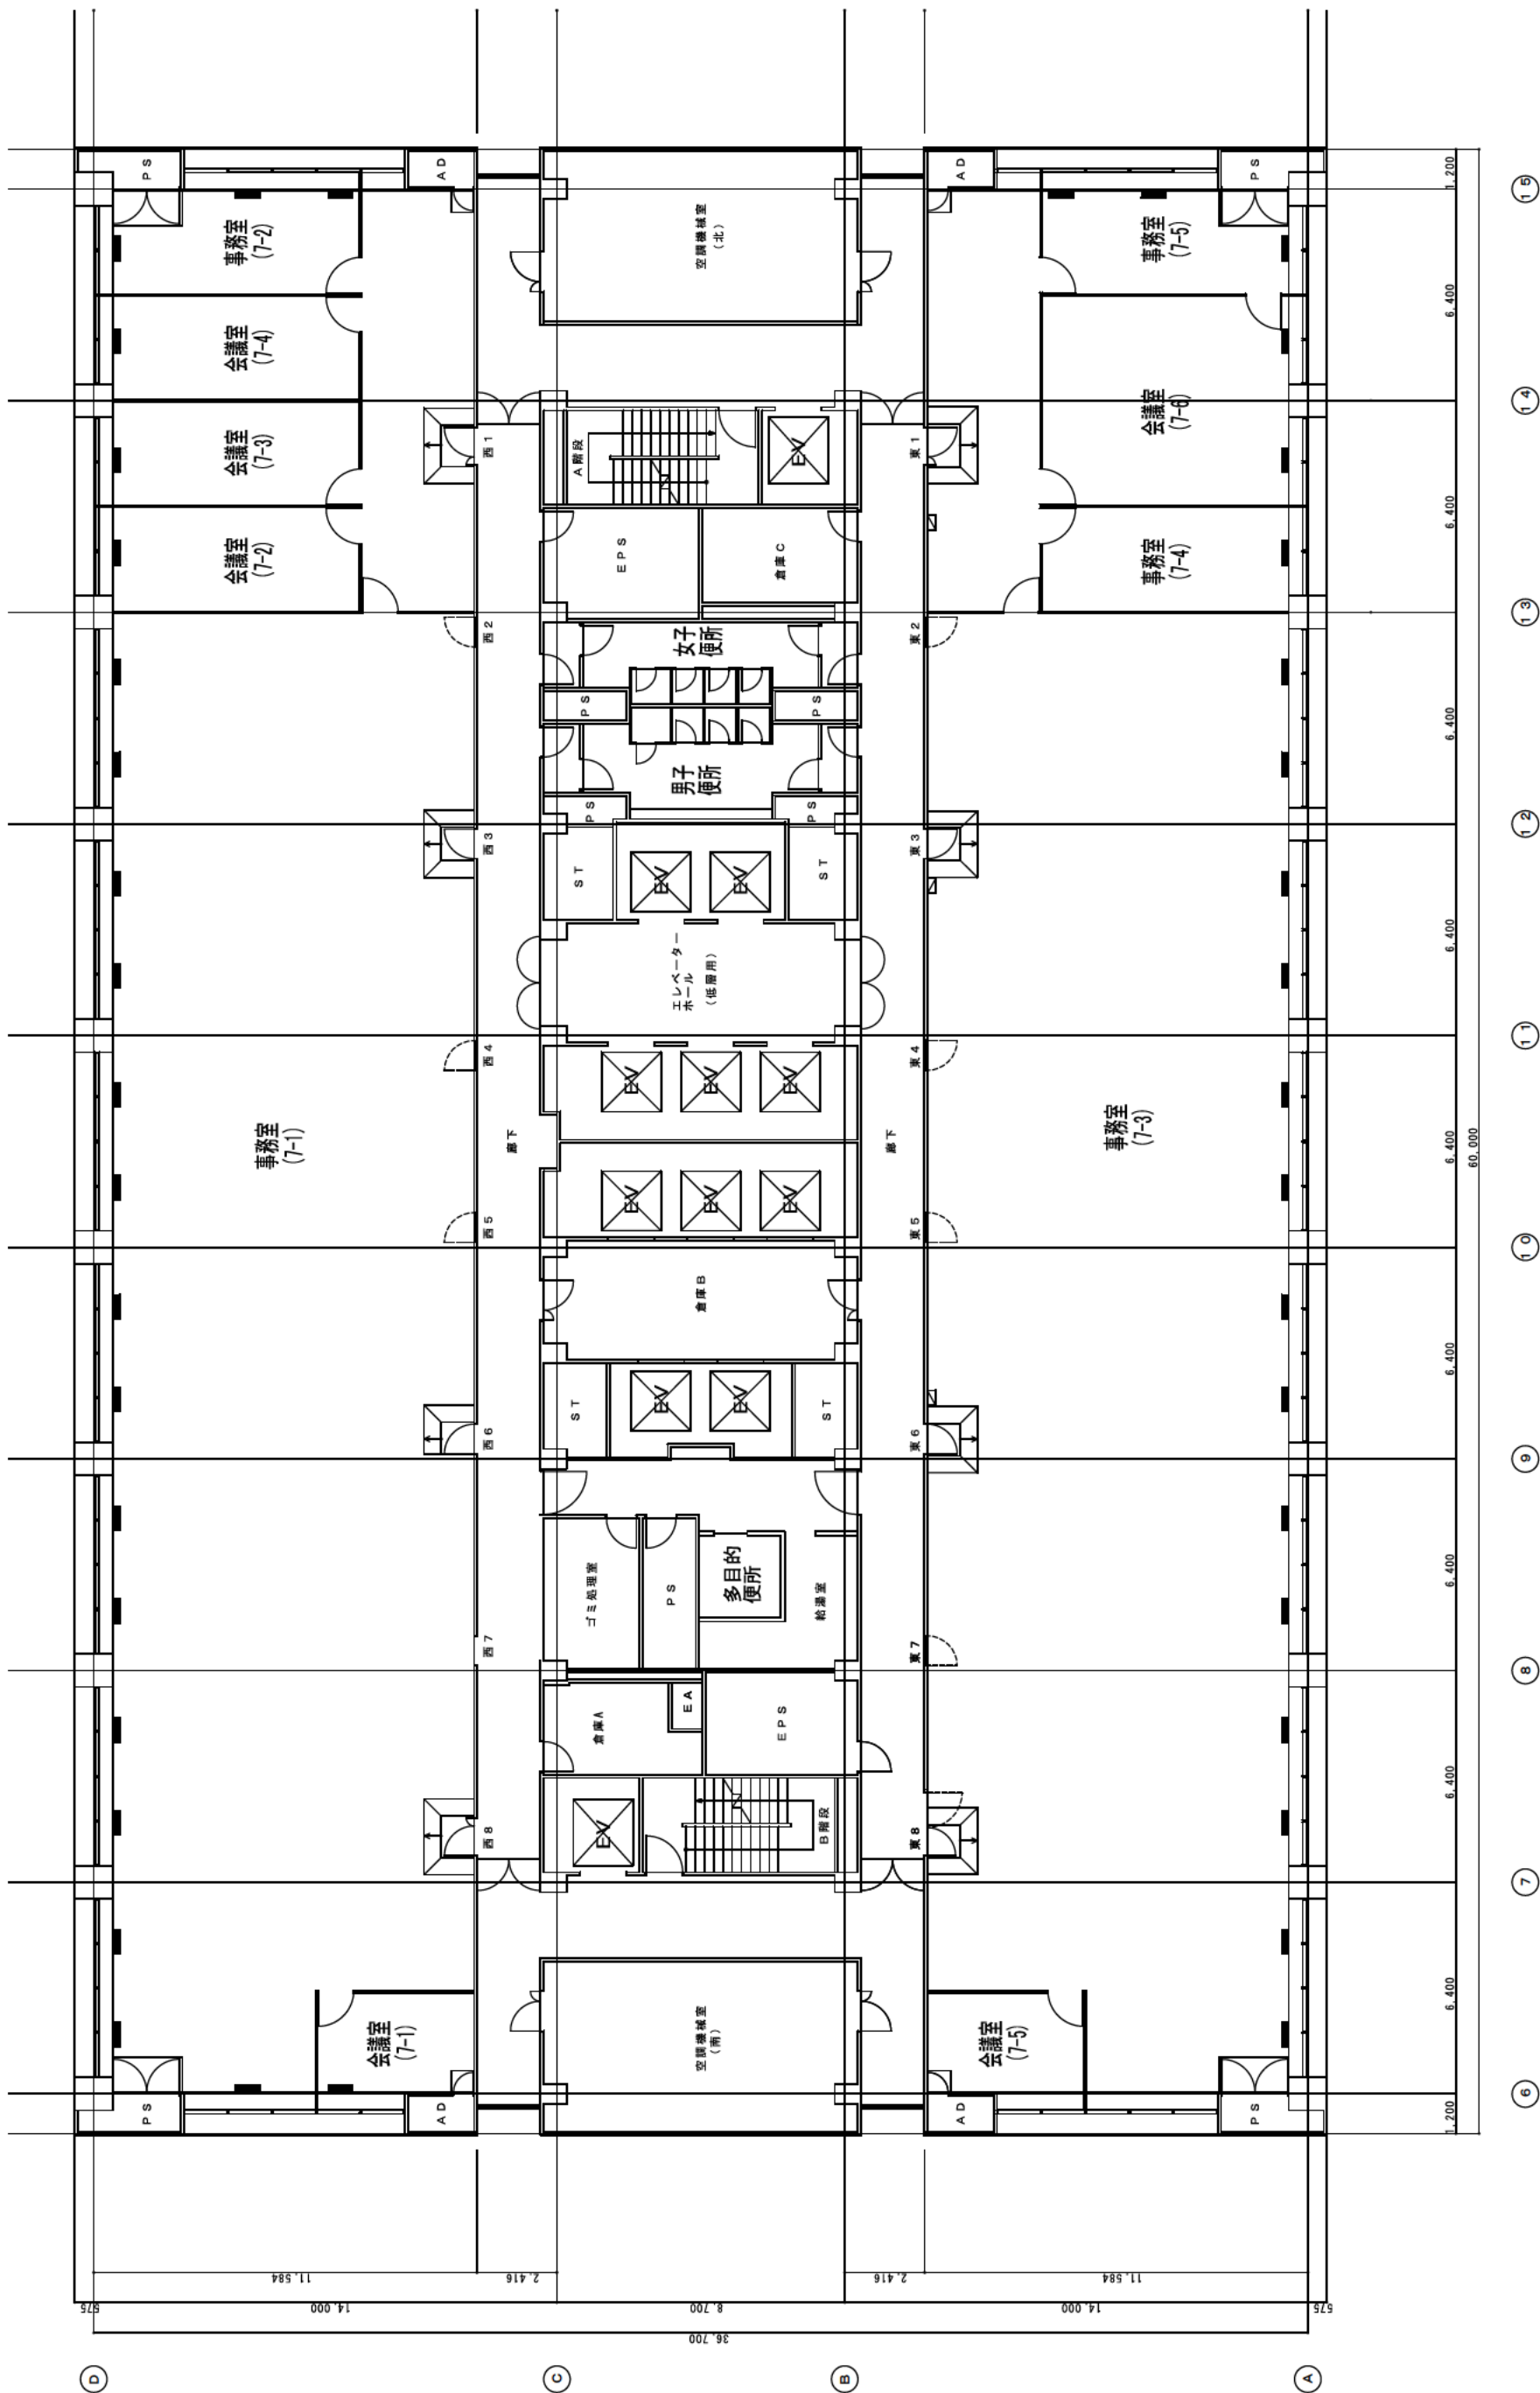


本館 7階平面図

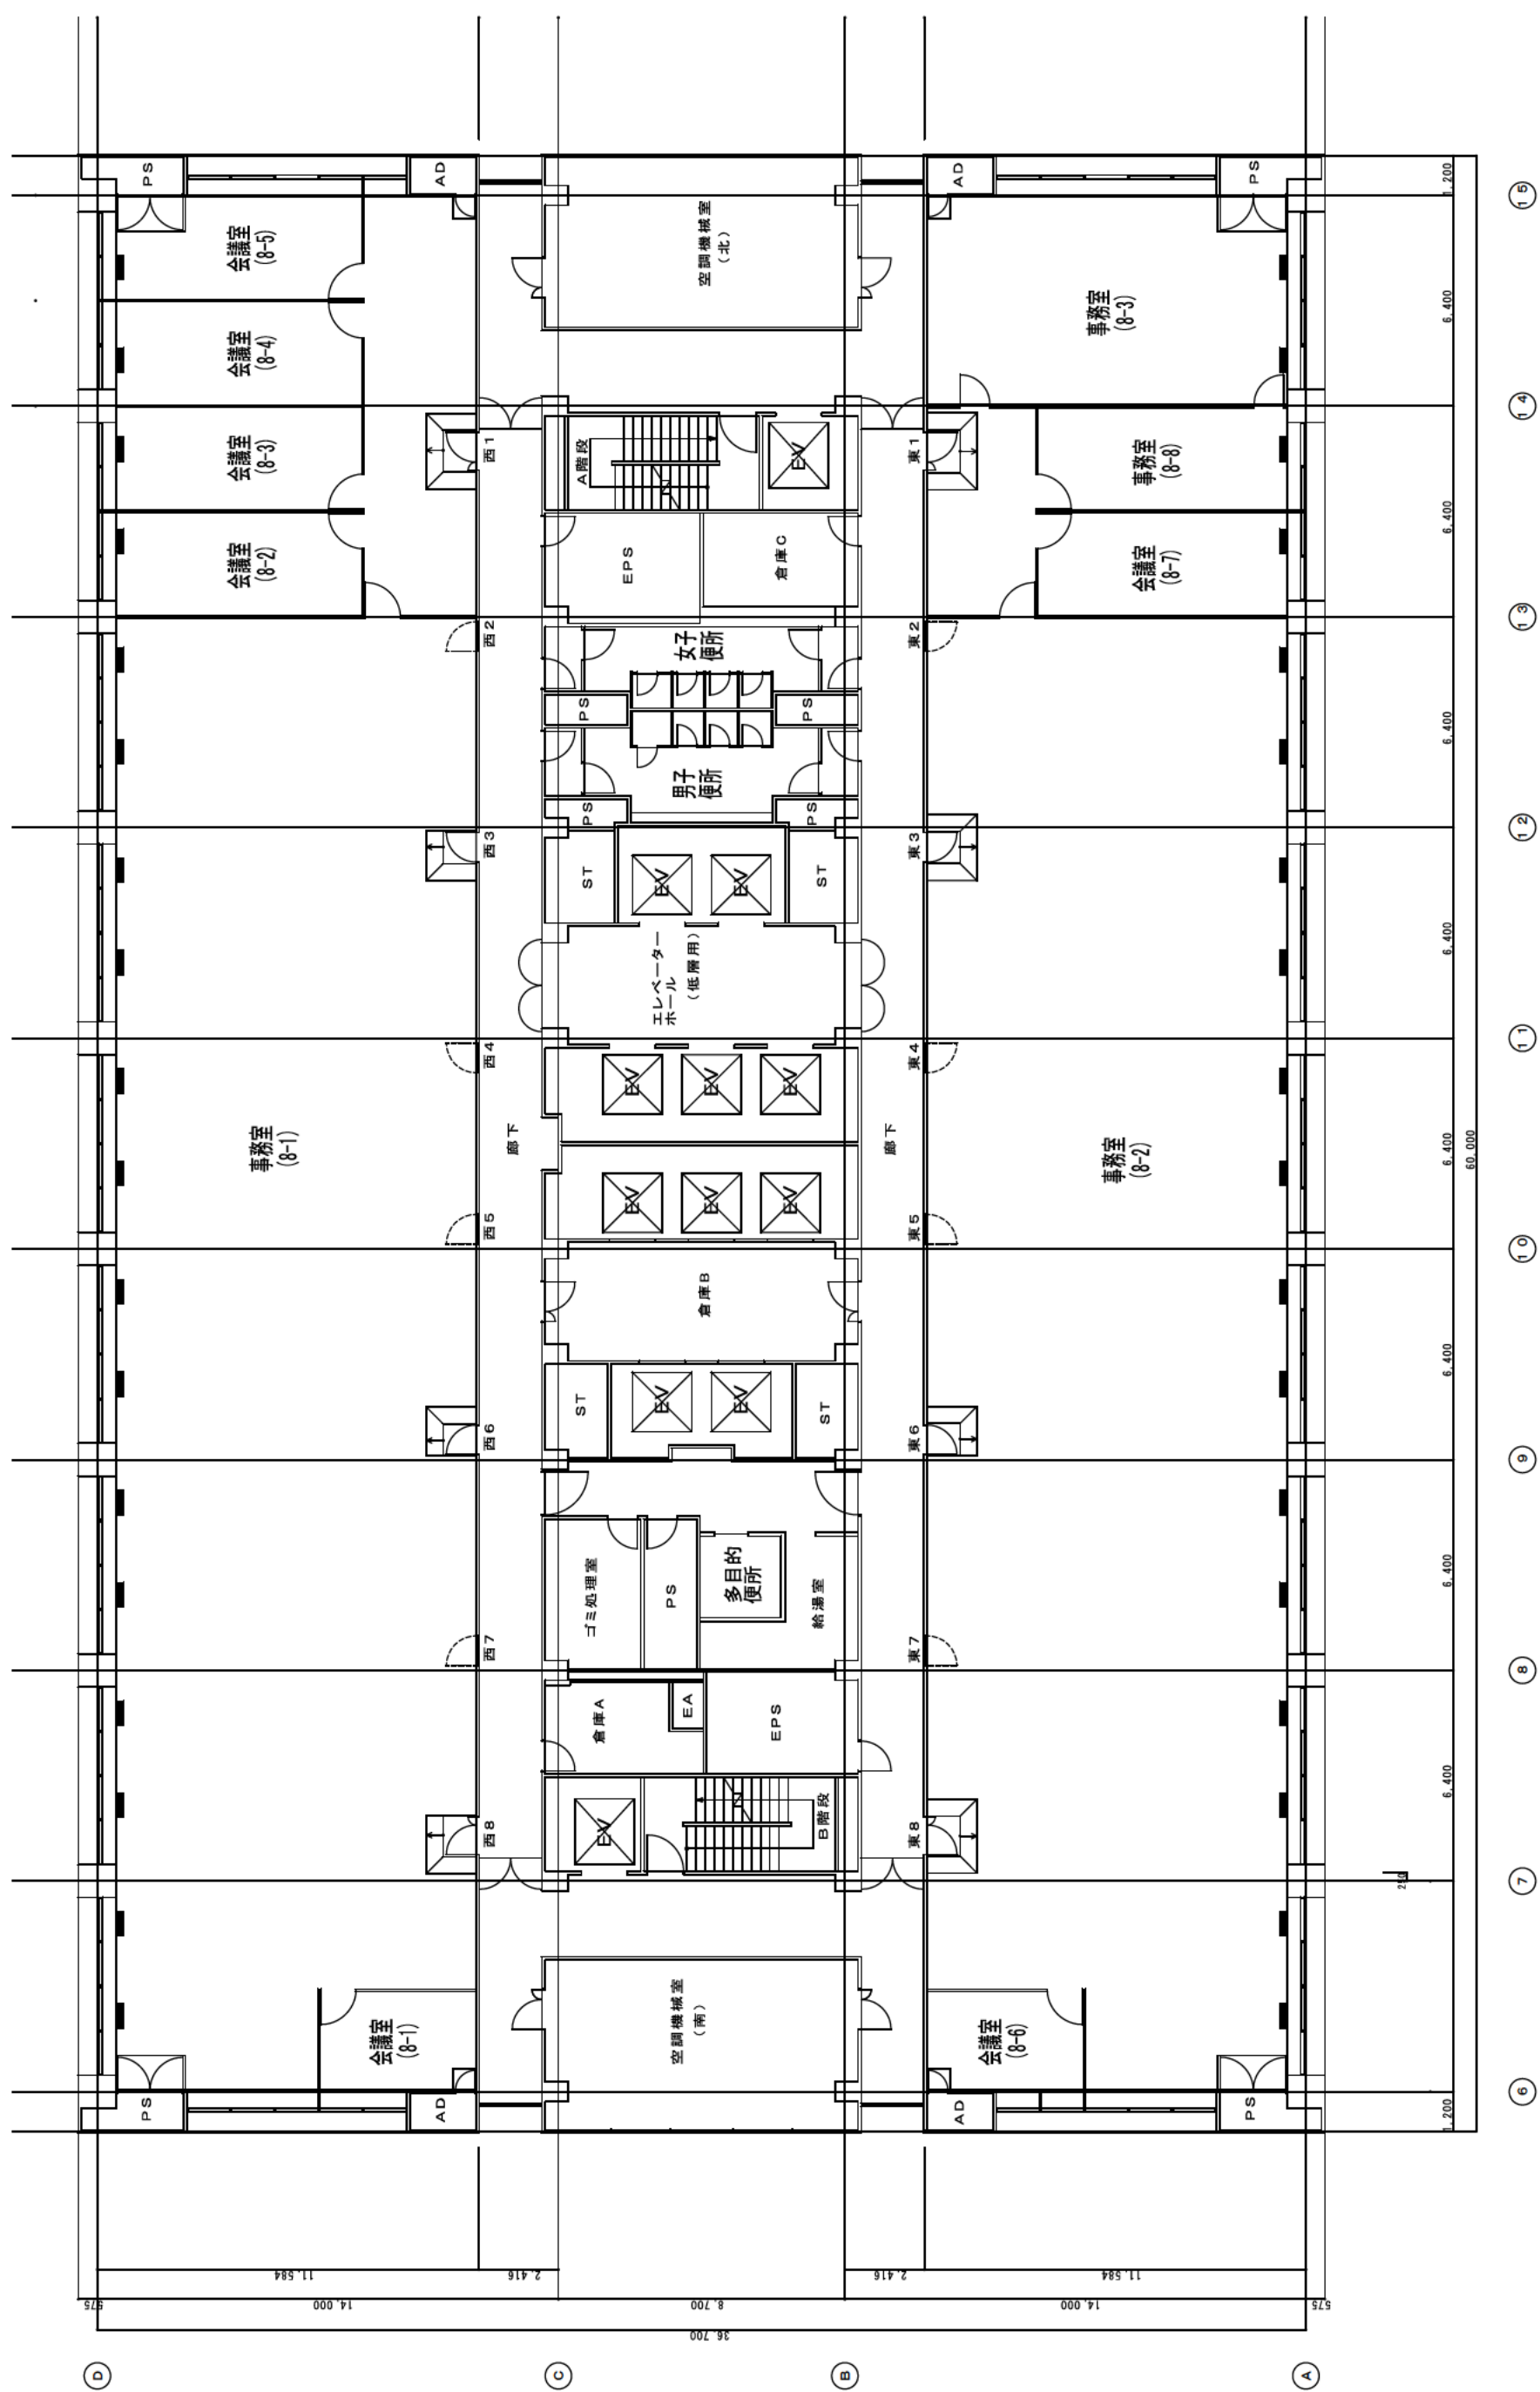


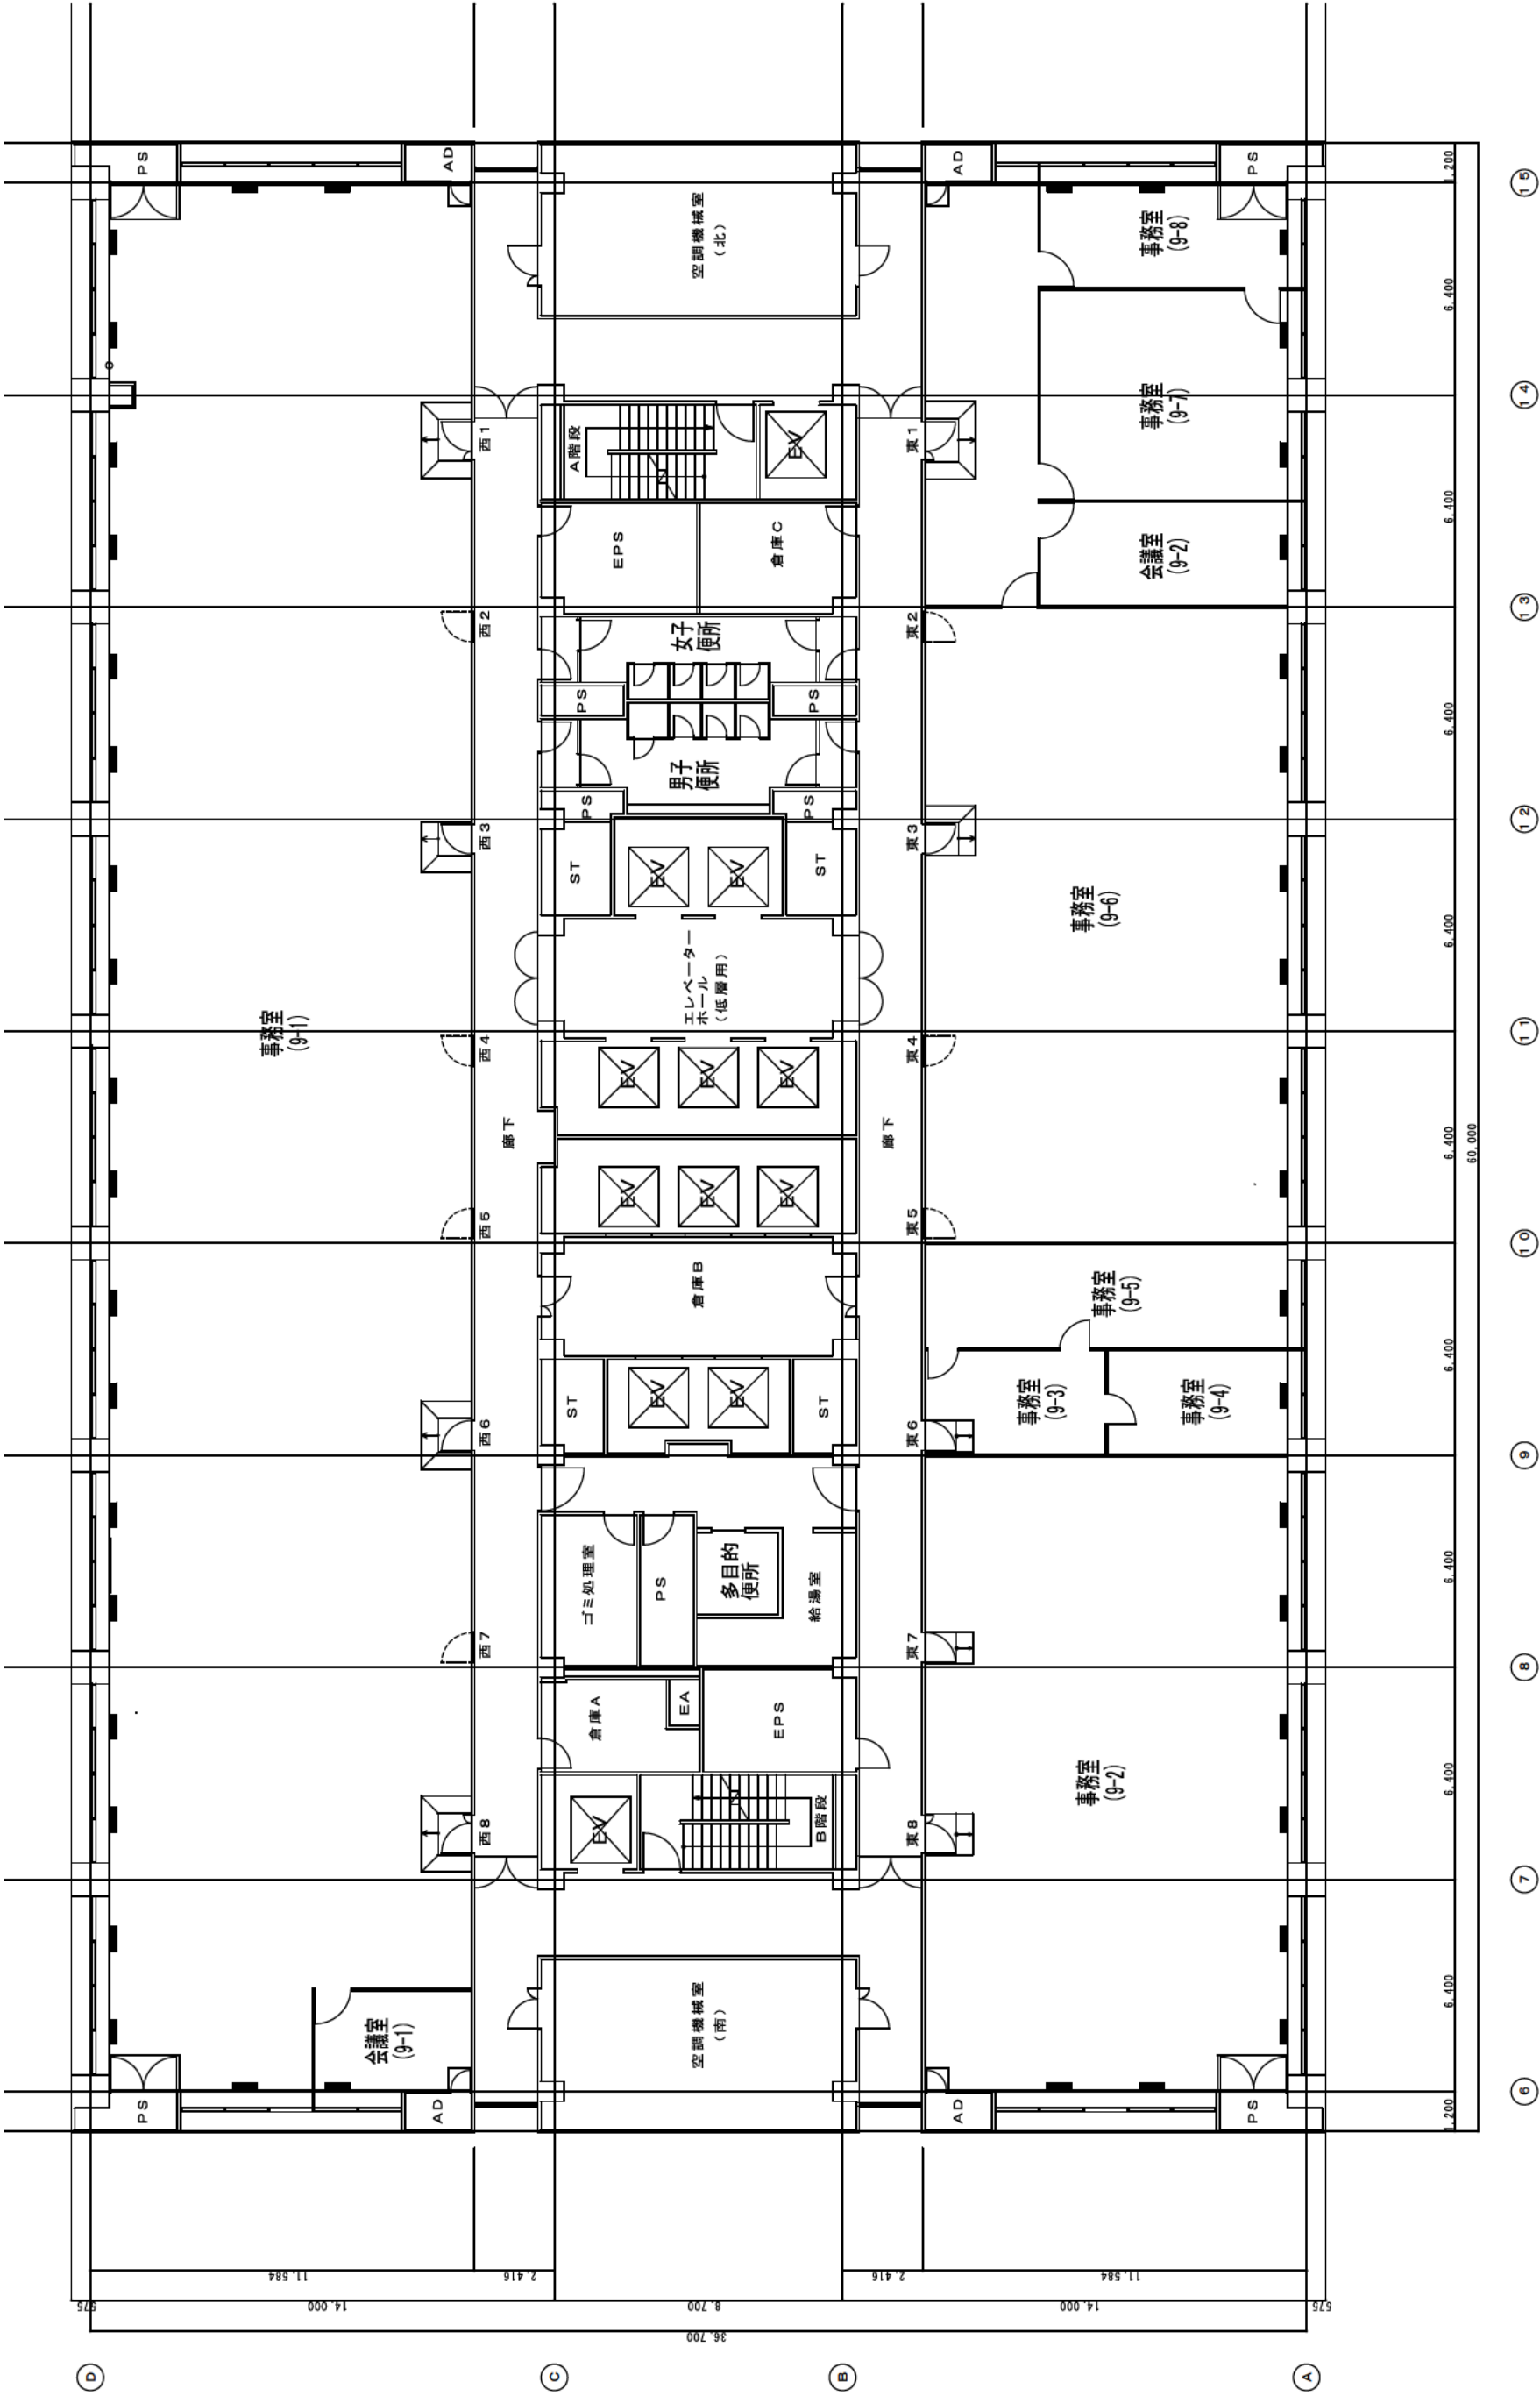


本館 9階平面図

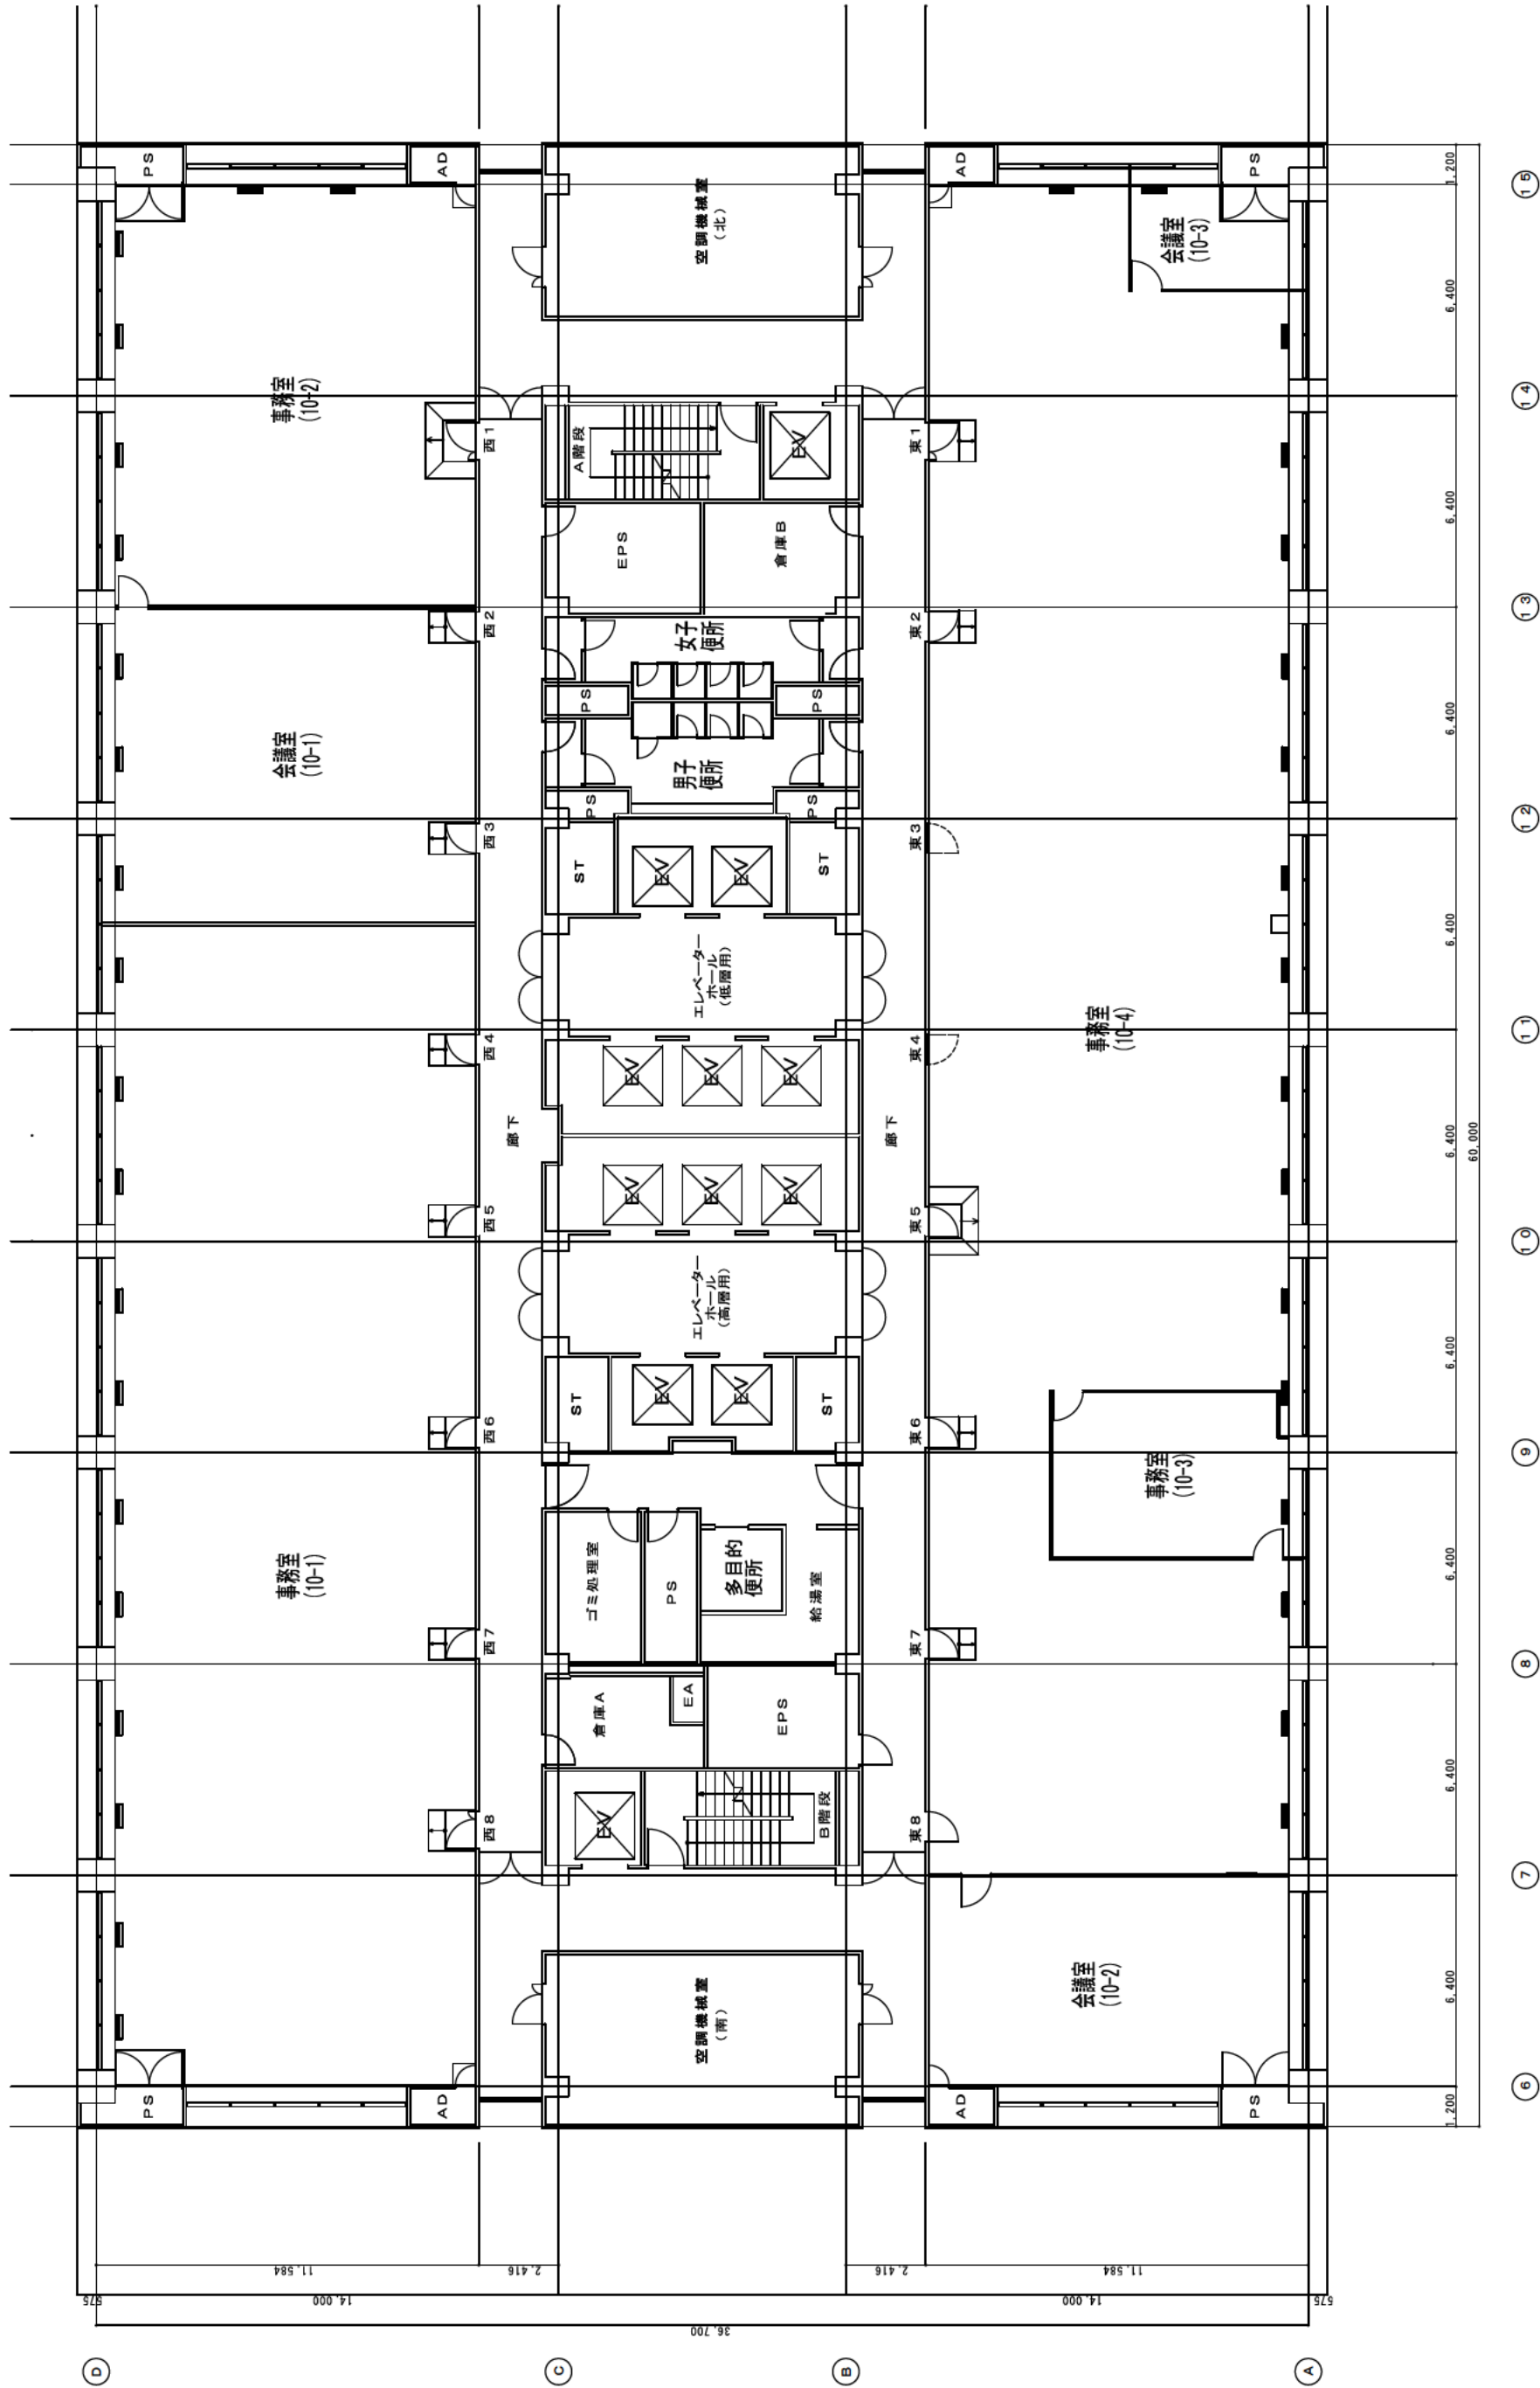


本館 10階平面図

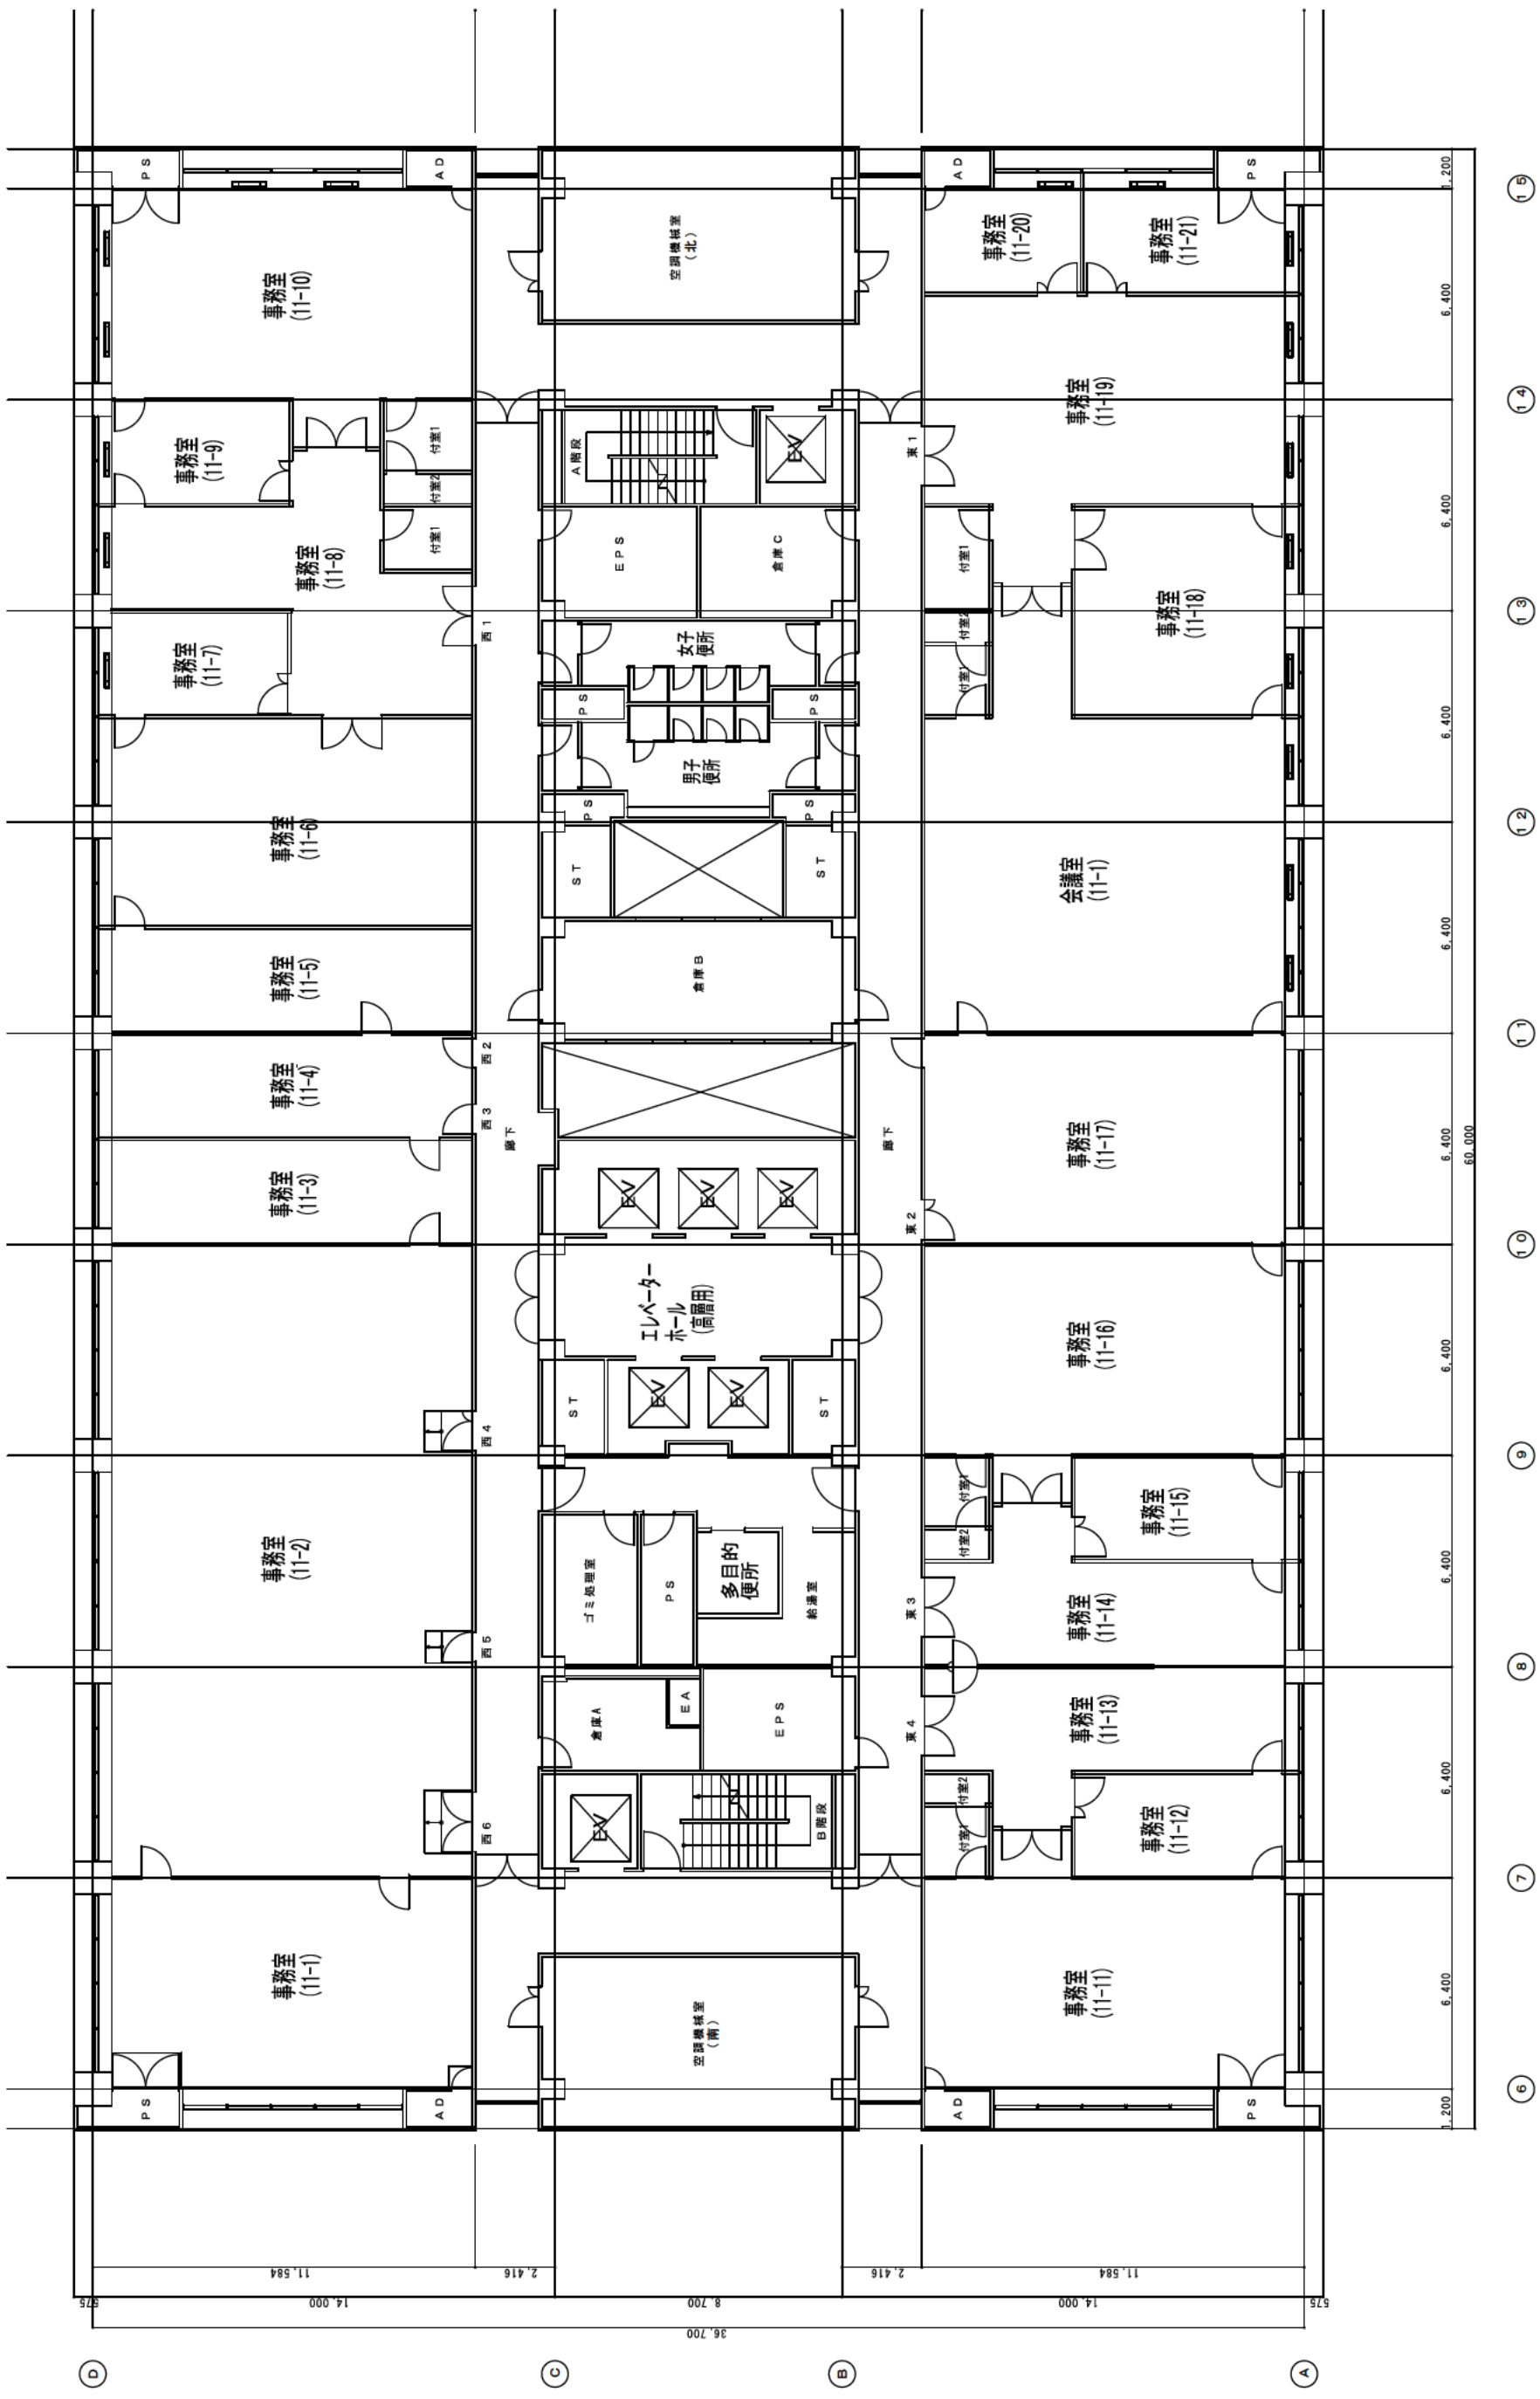



本館 1 1 階平面図

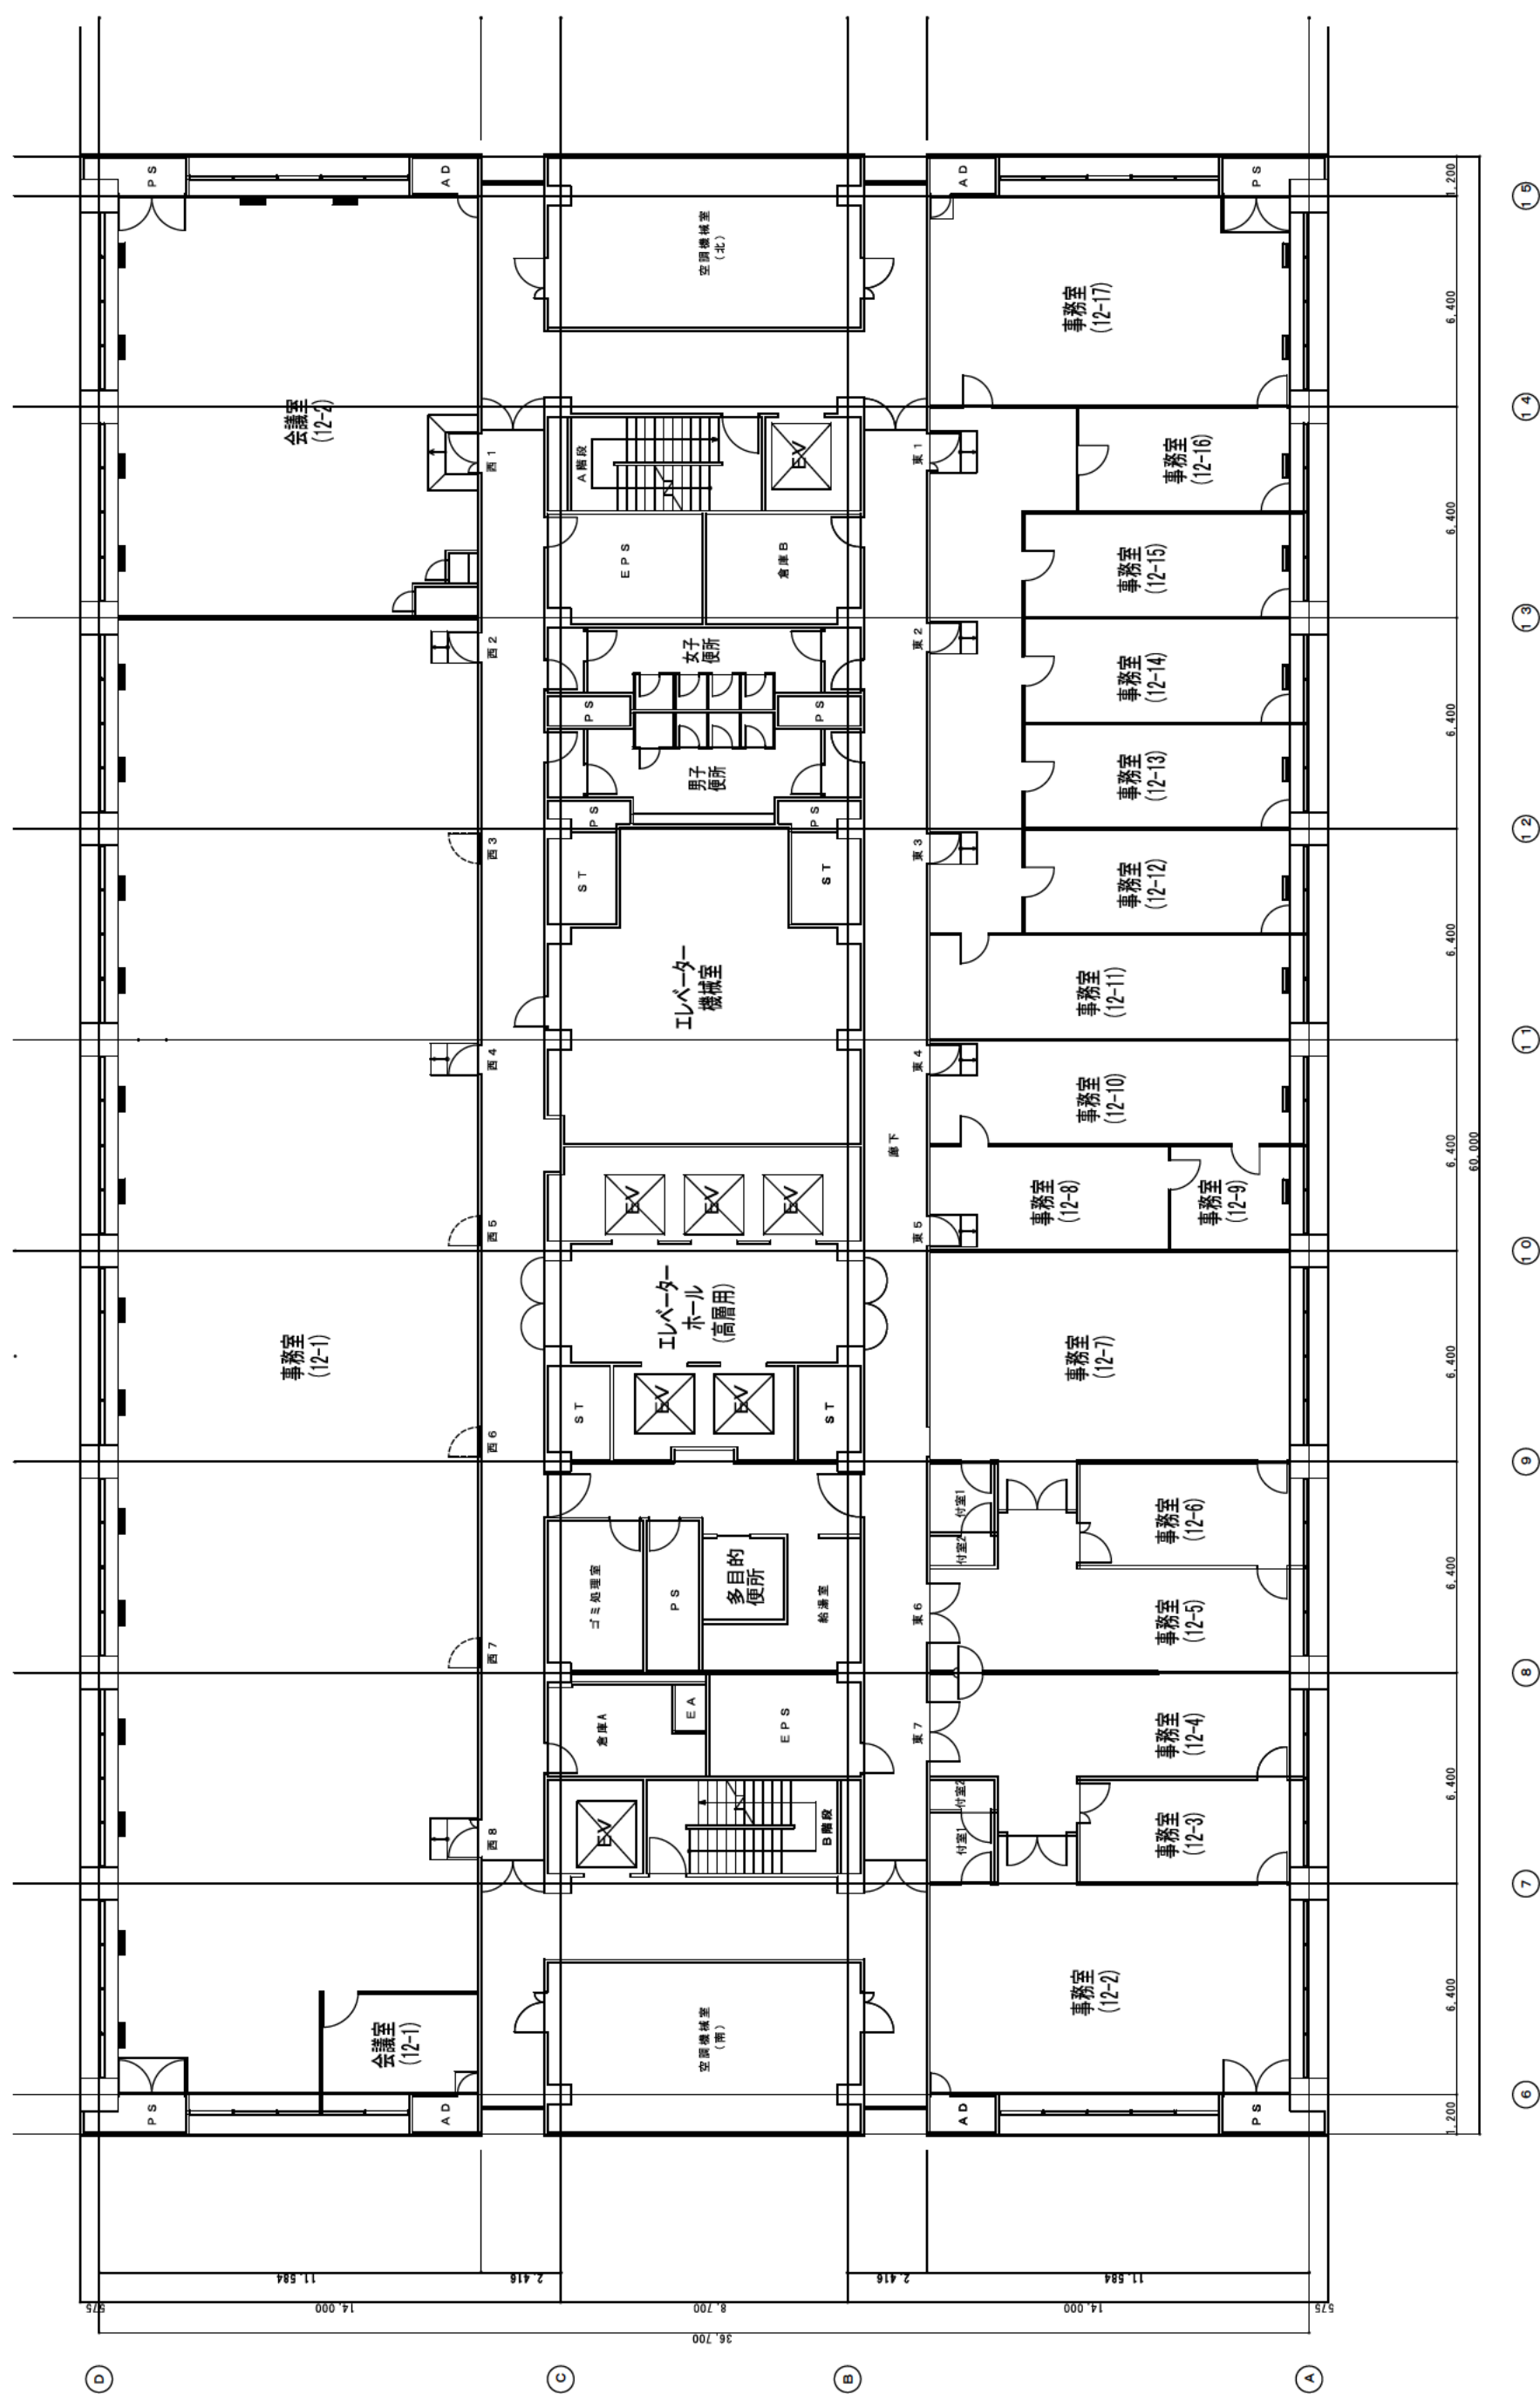


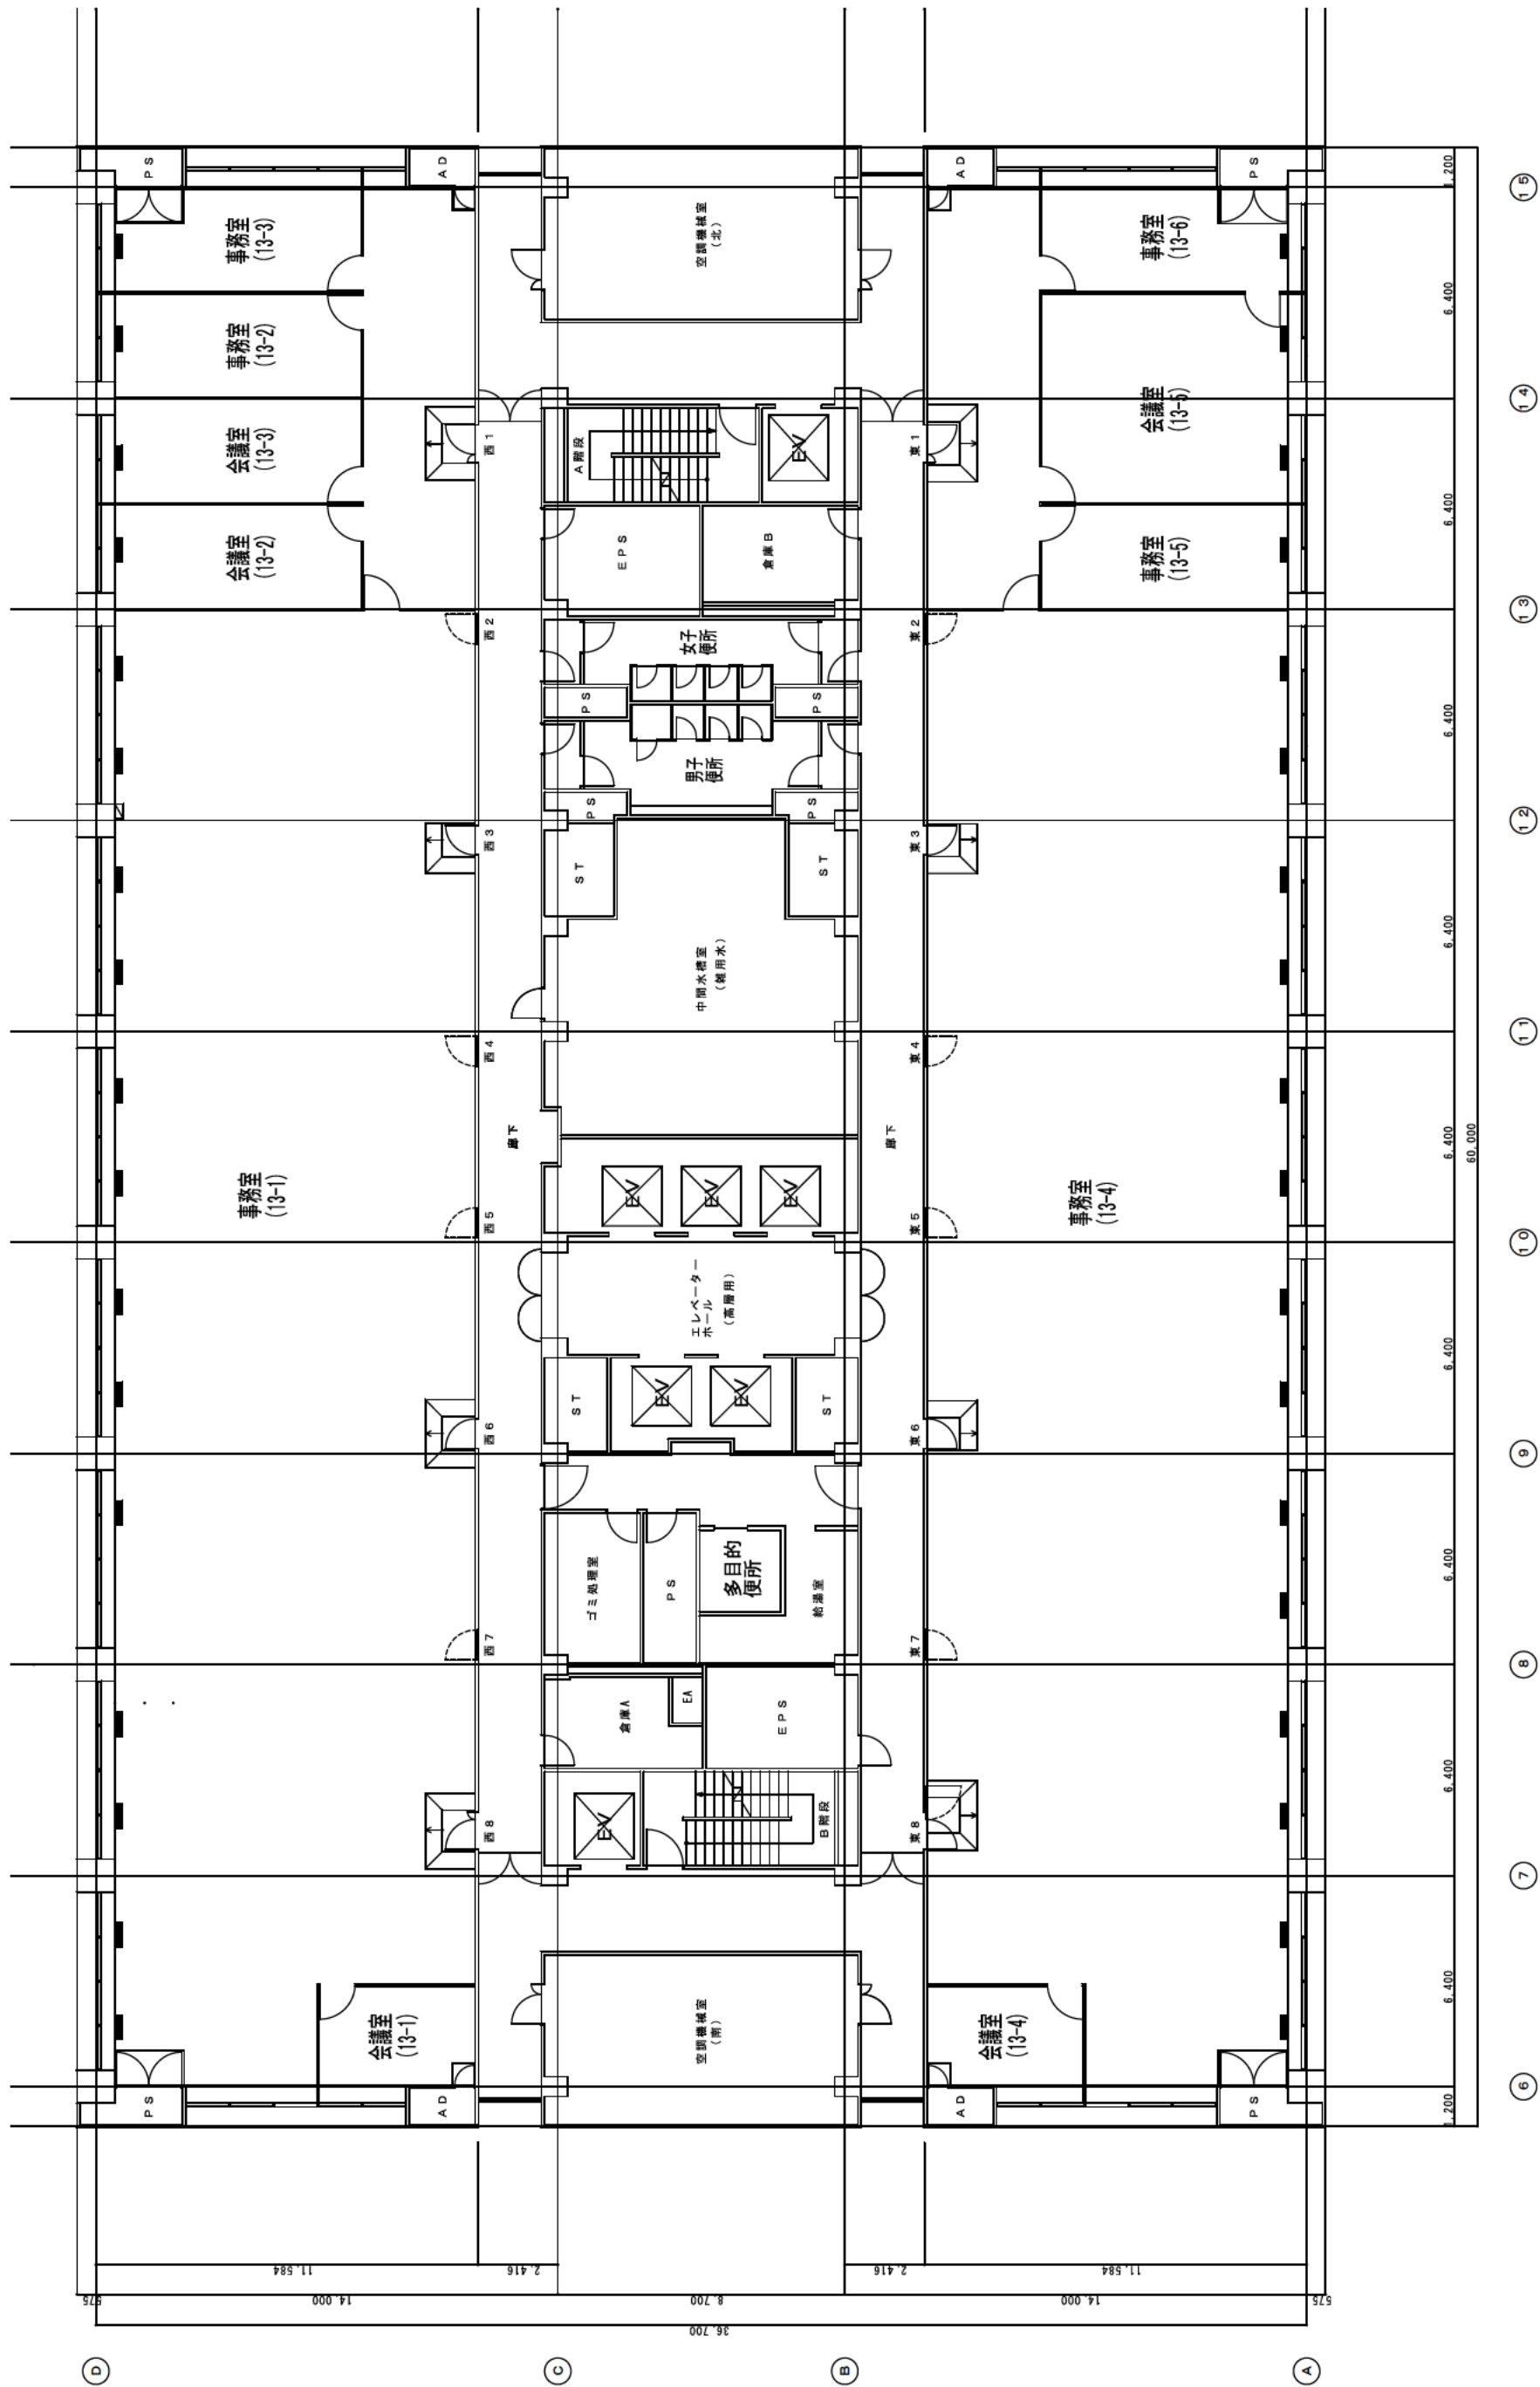


本館 13階平面図

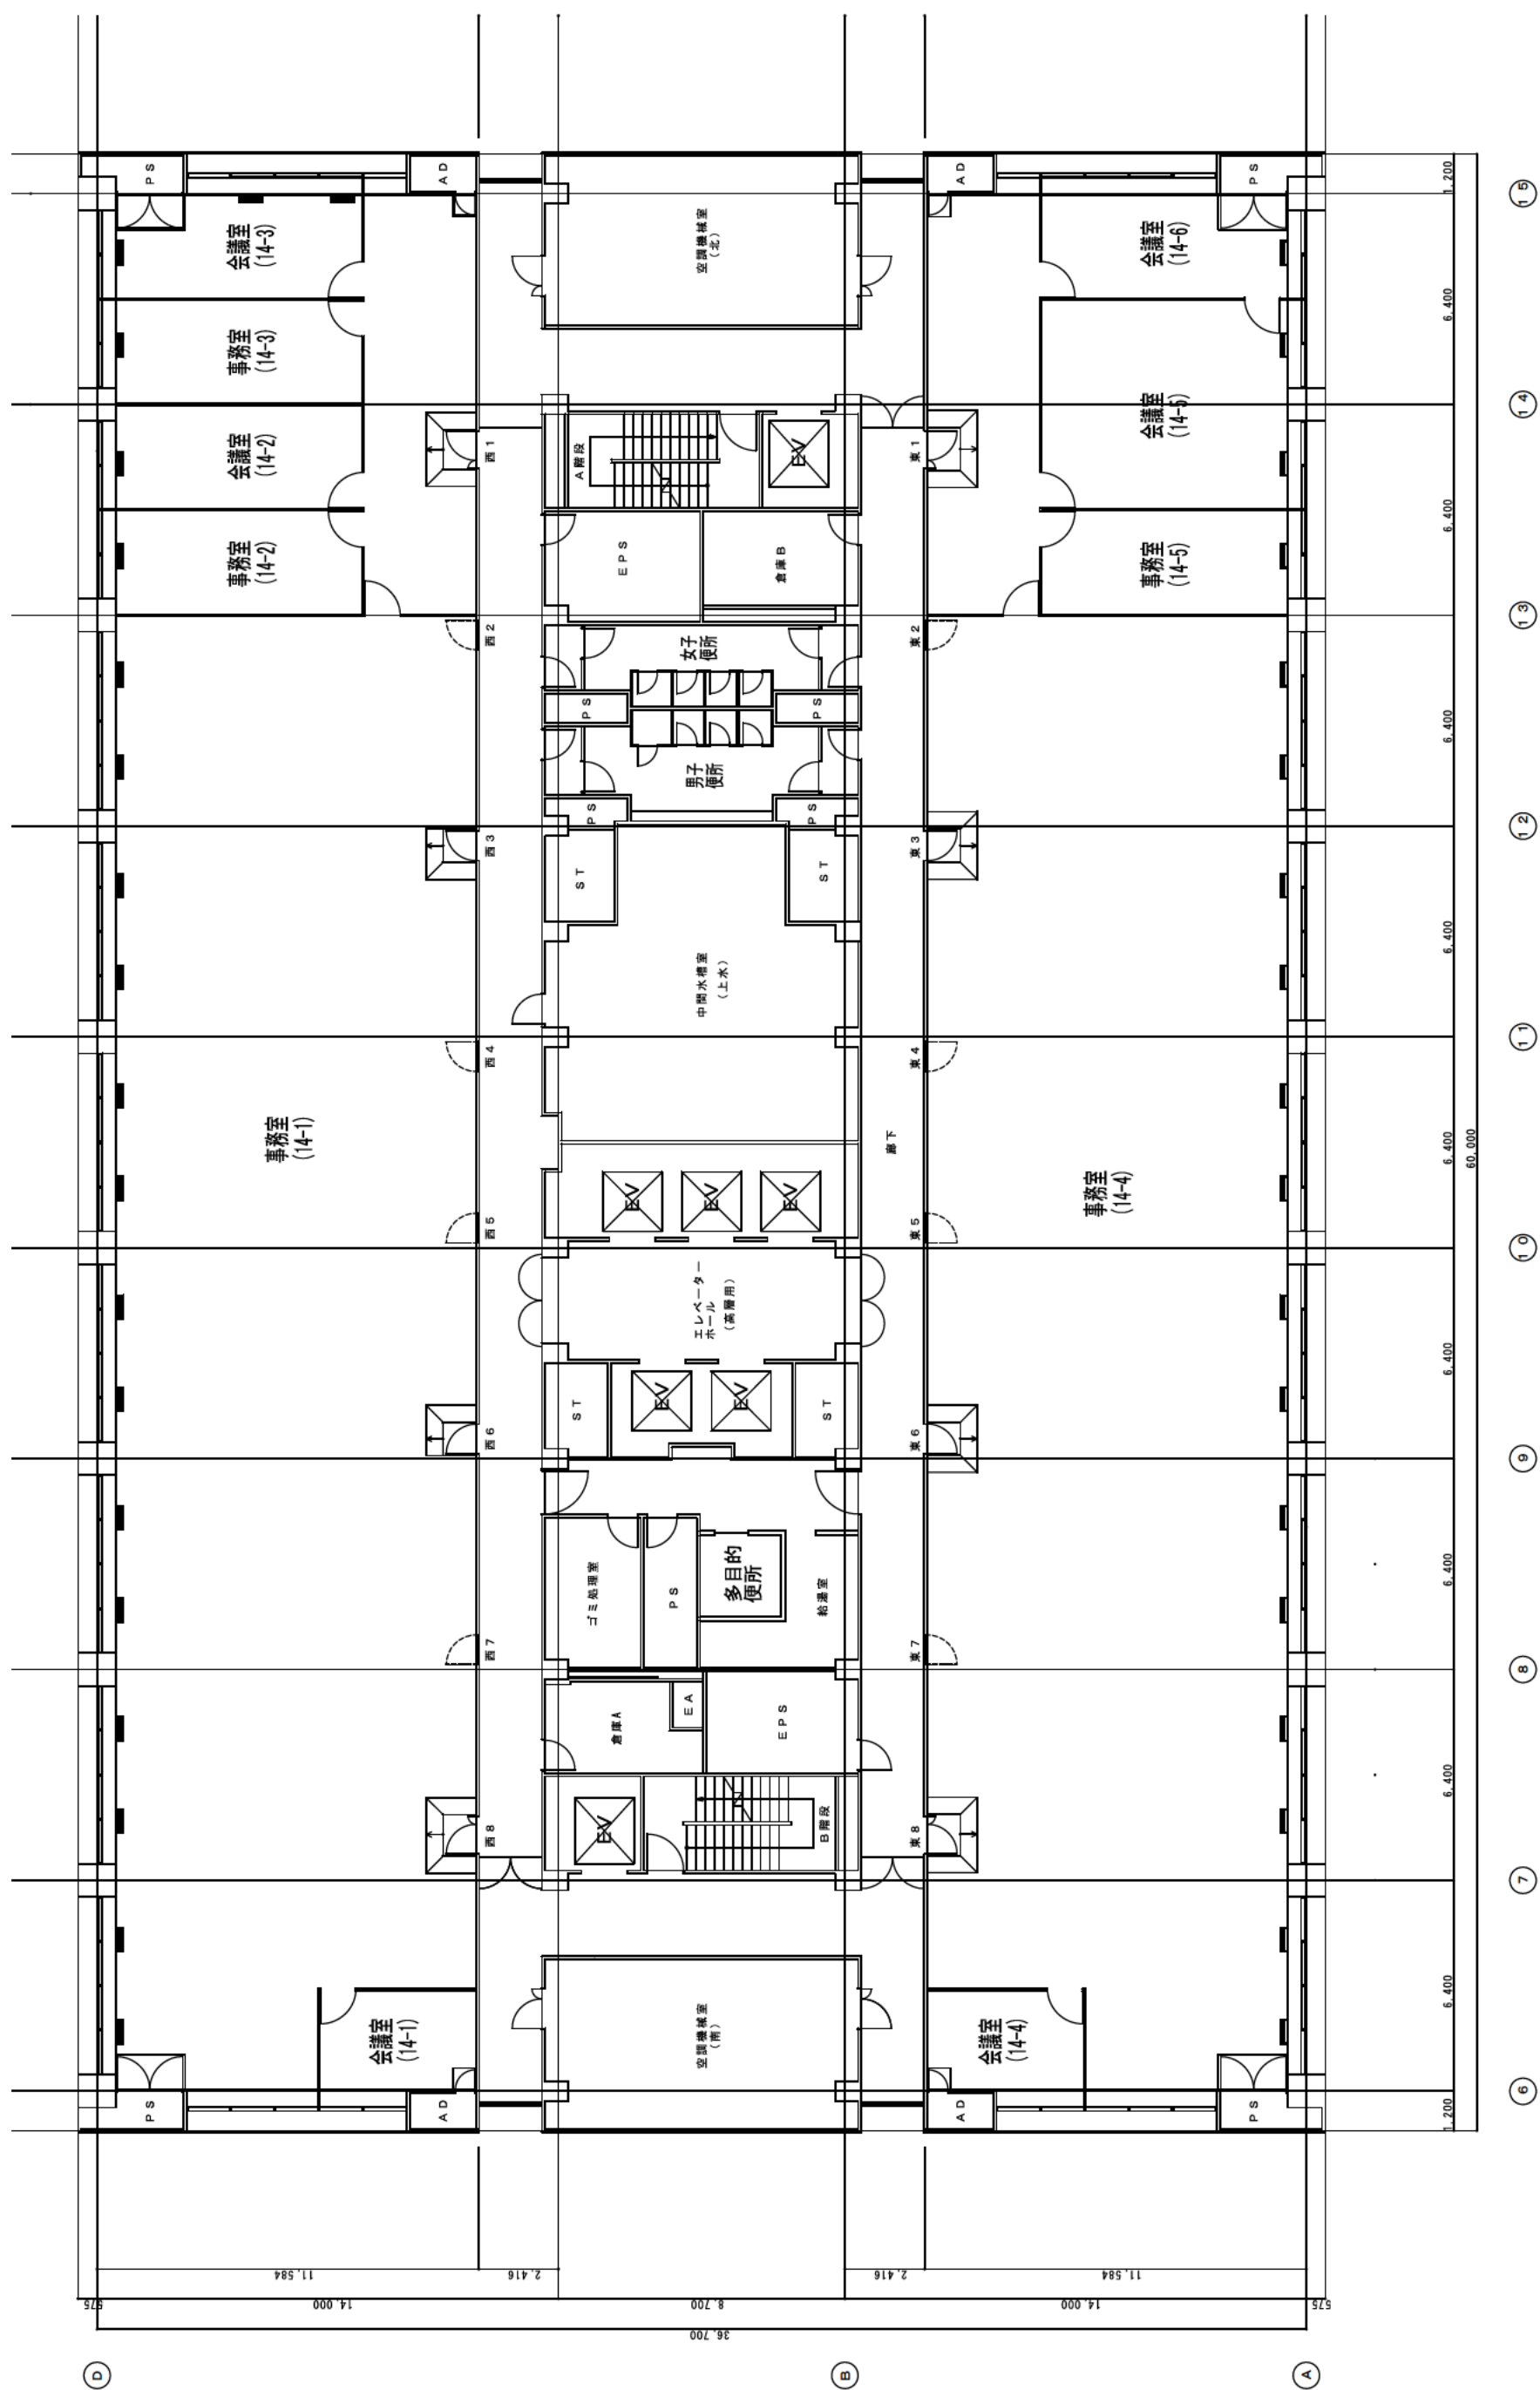


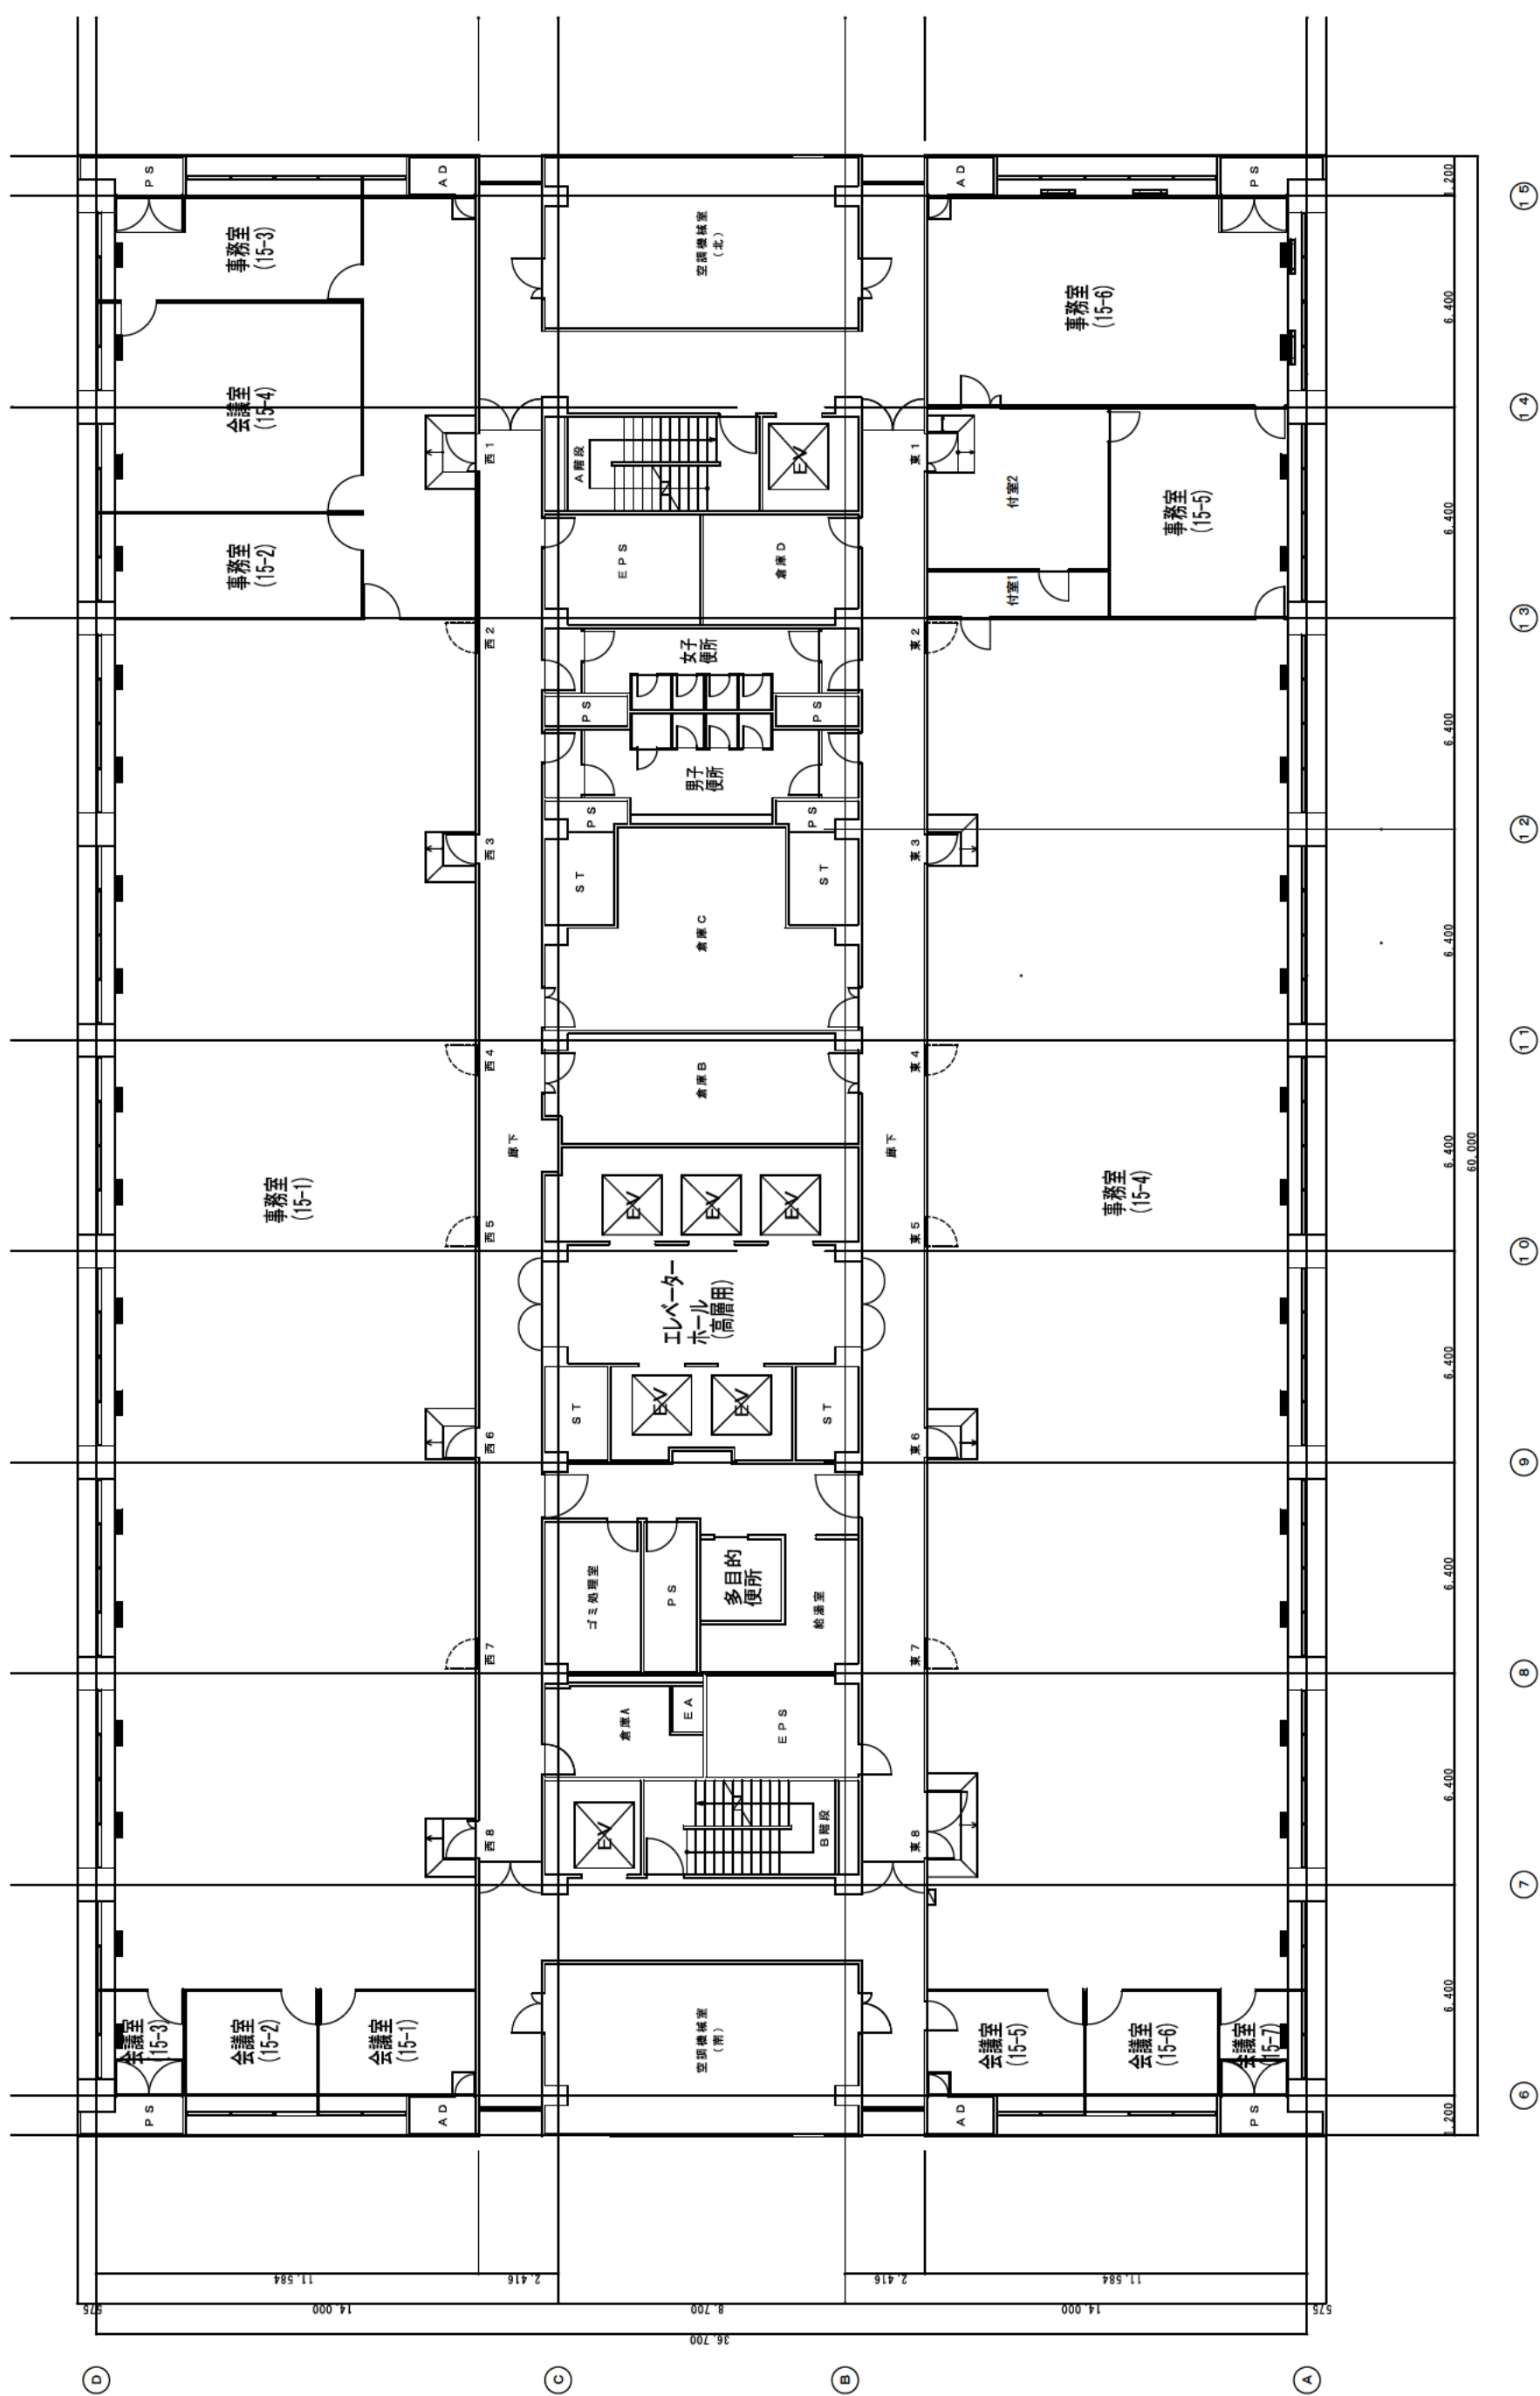


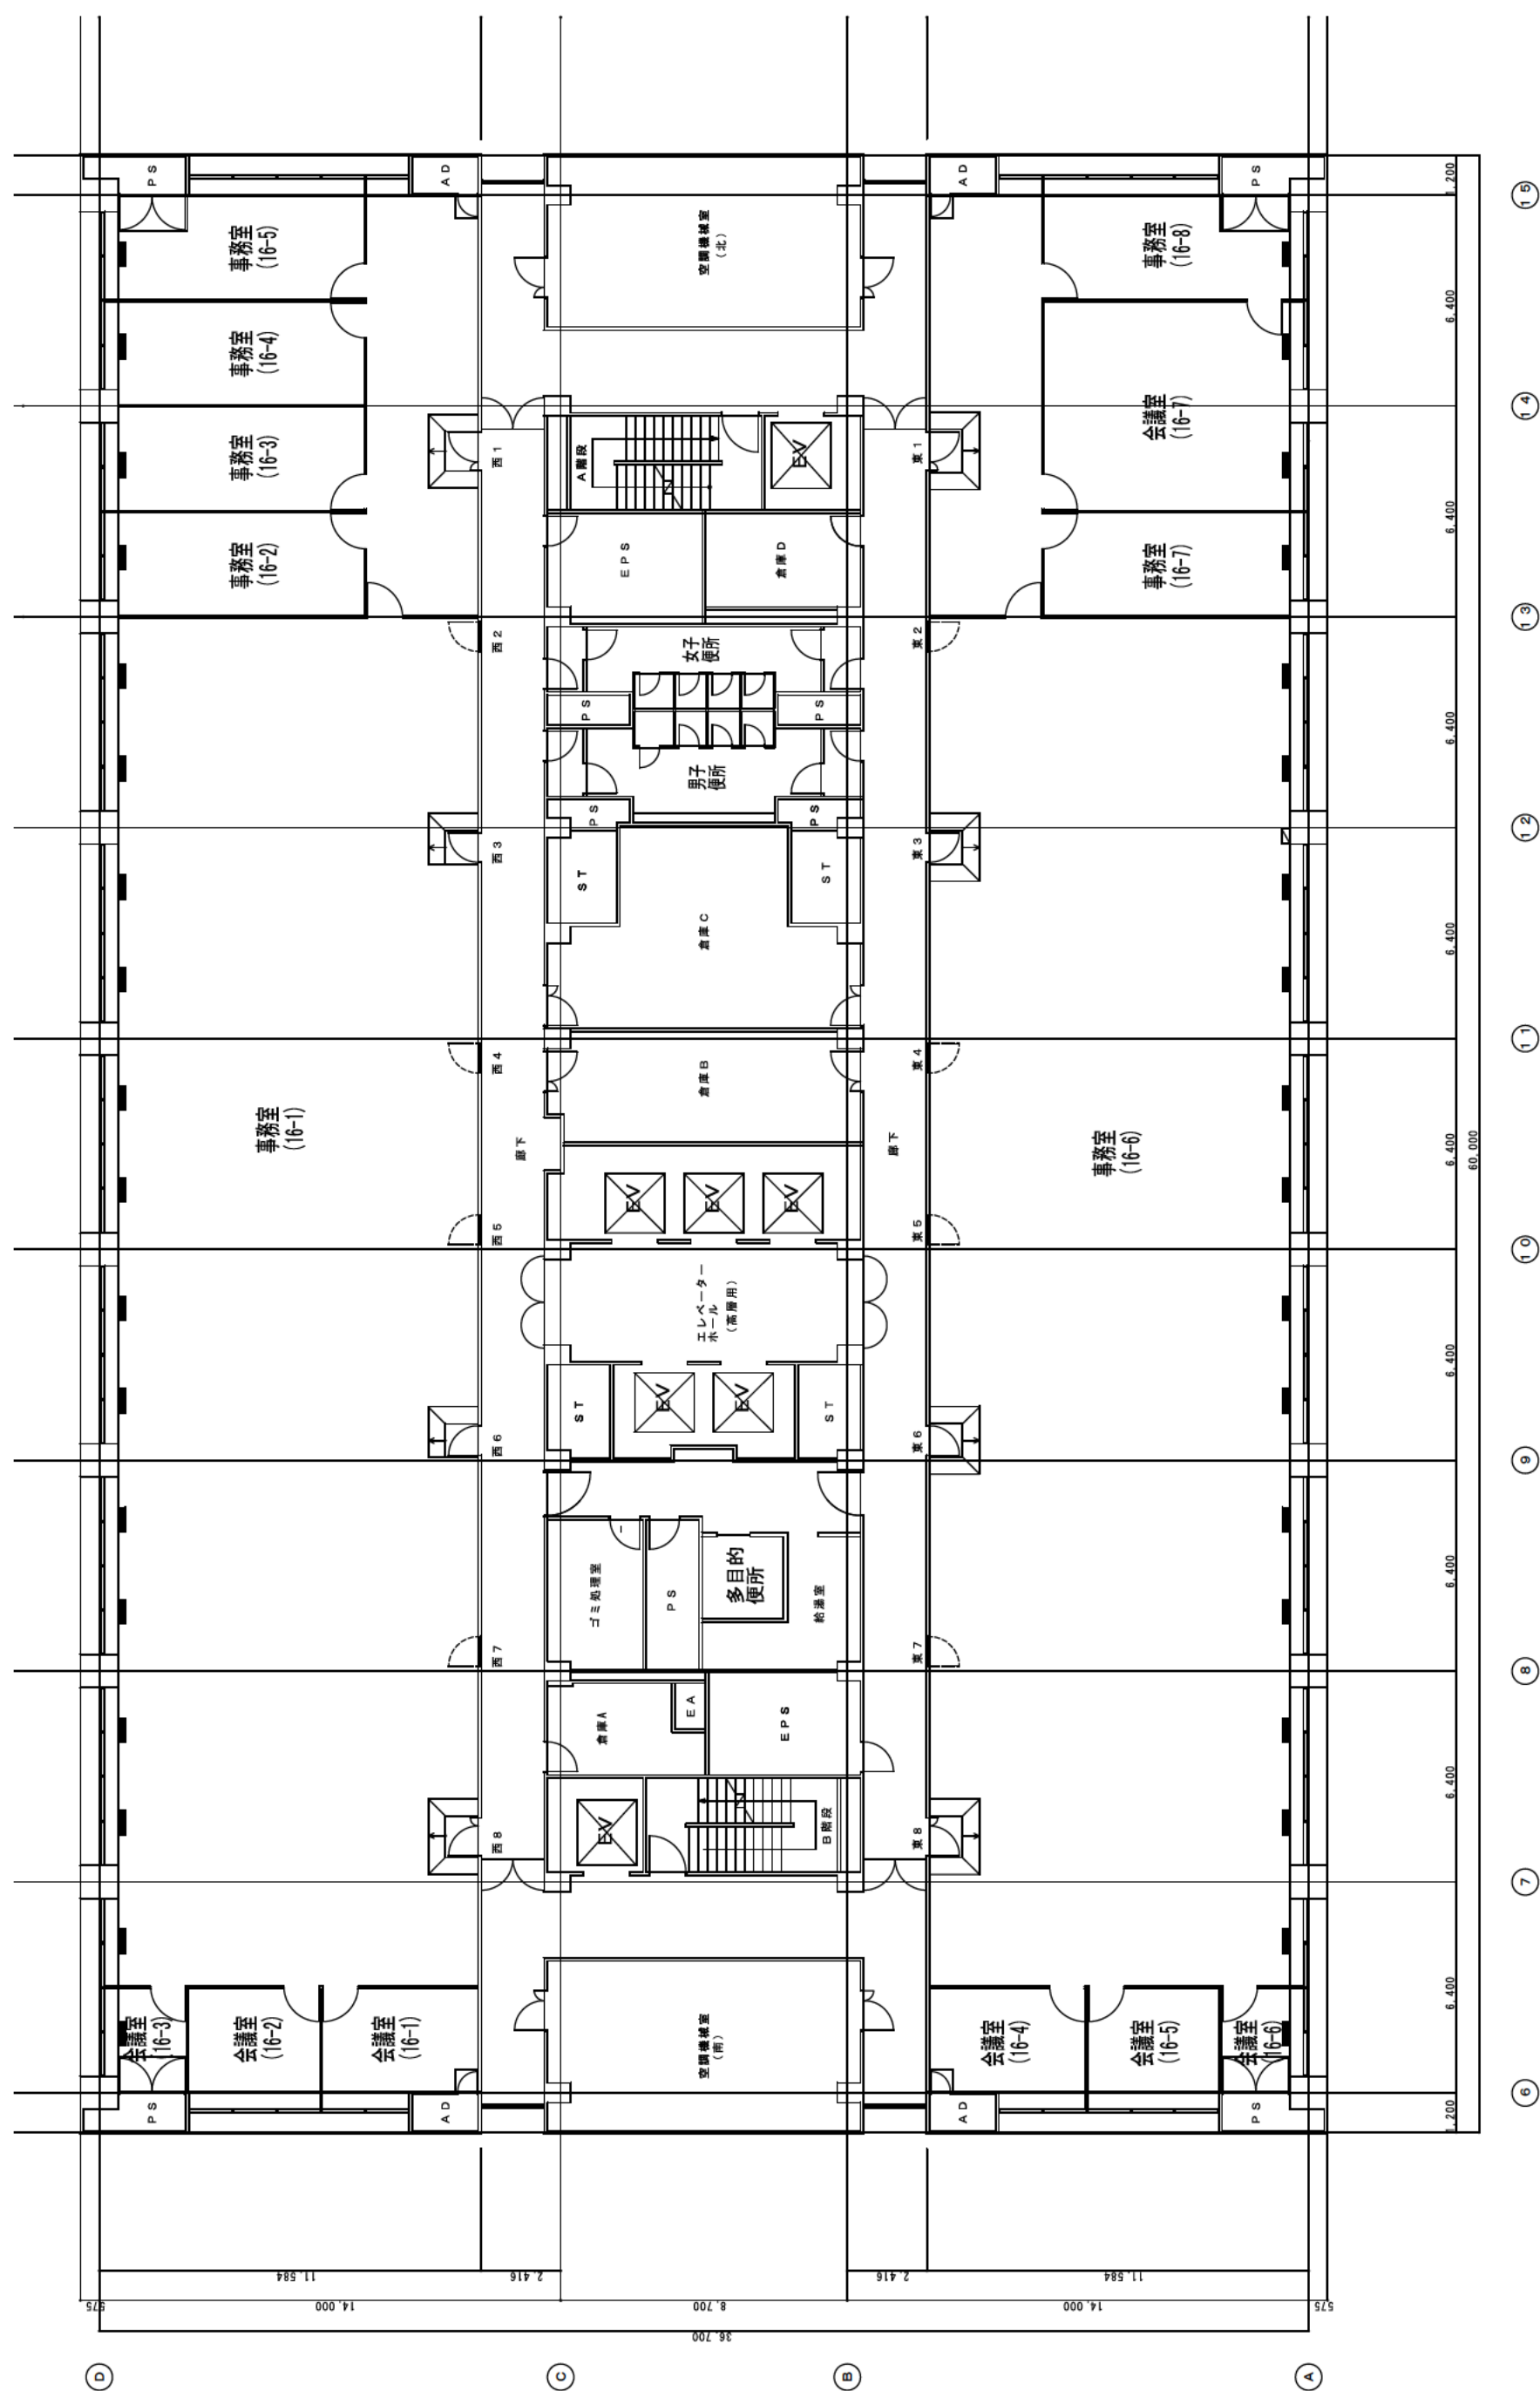


本館 16階平面図

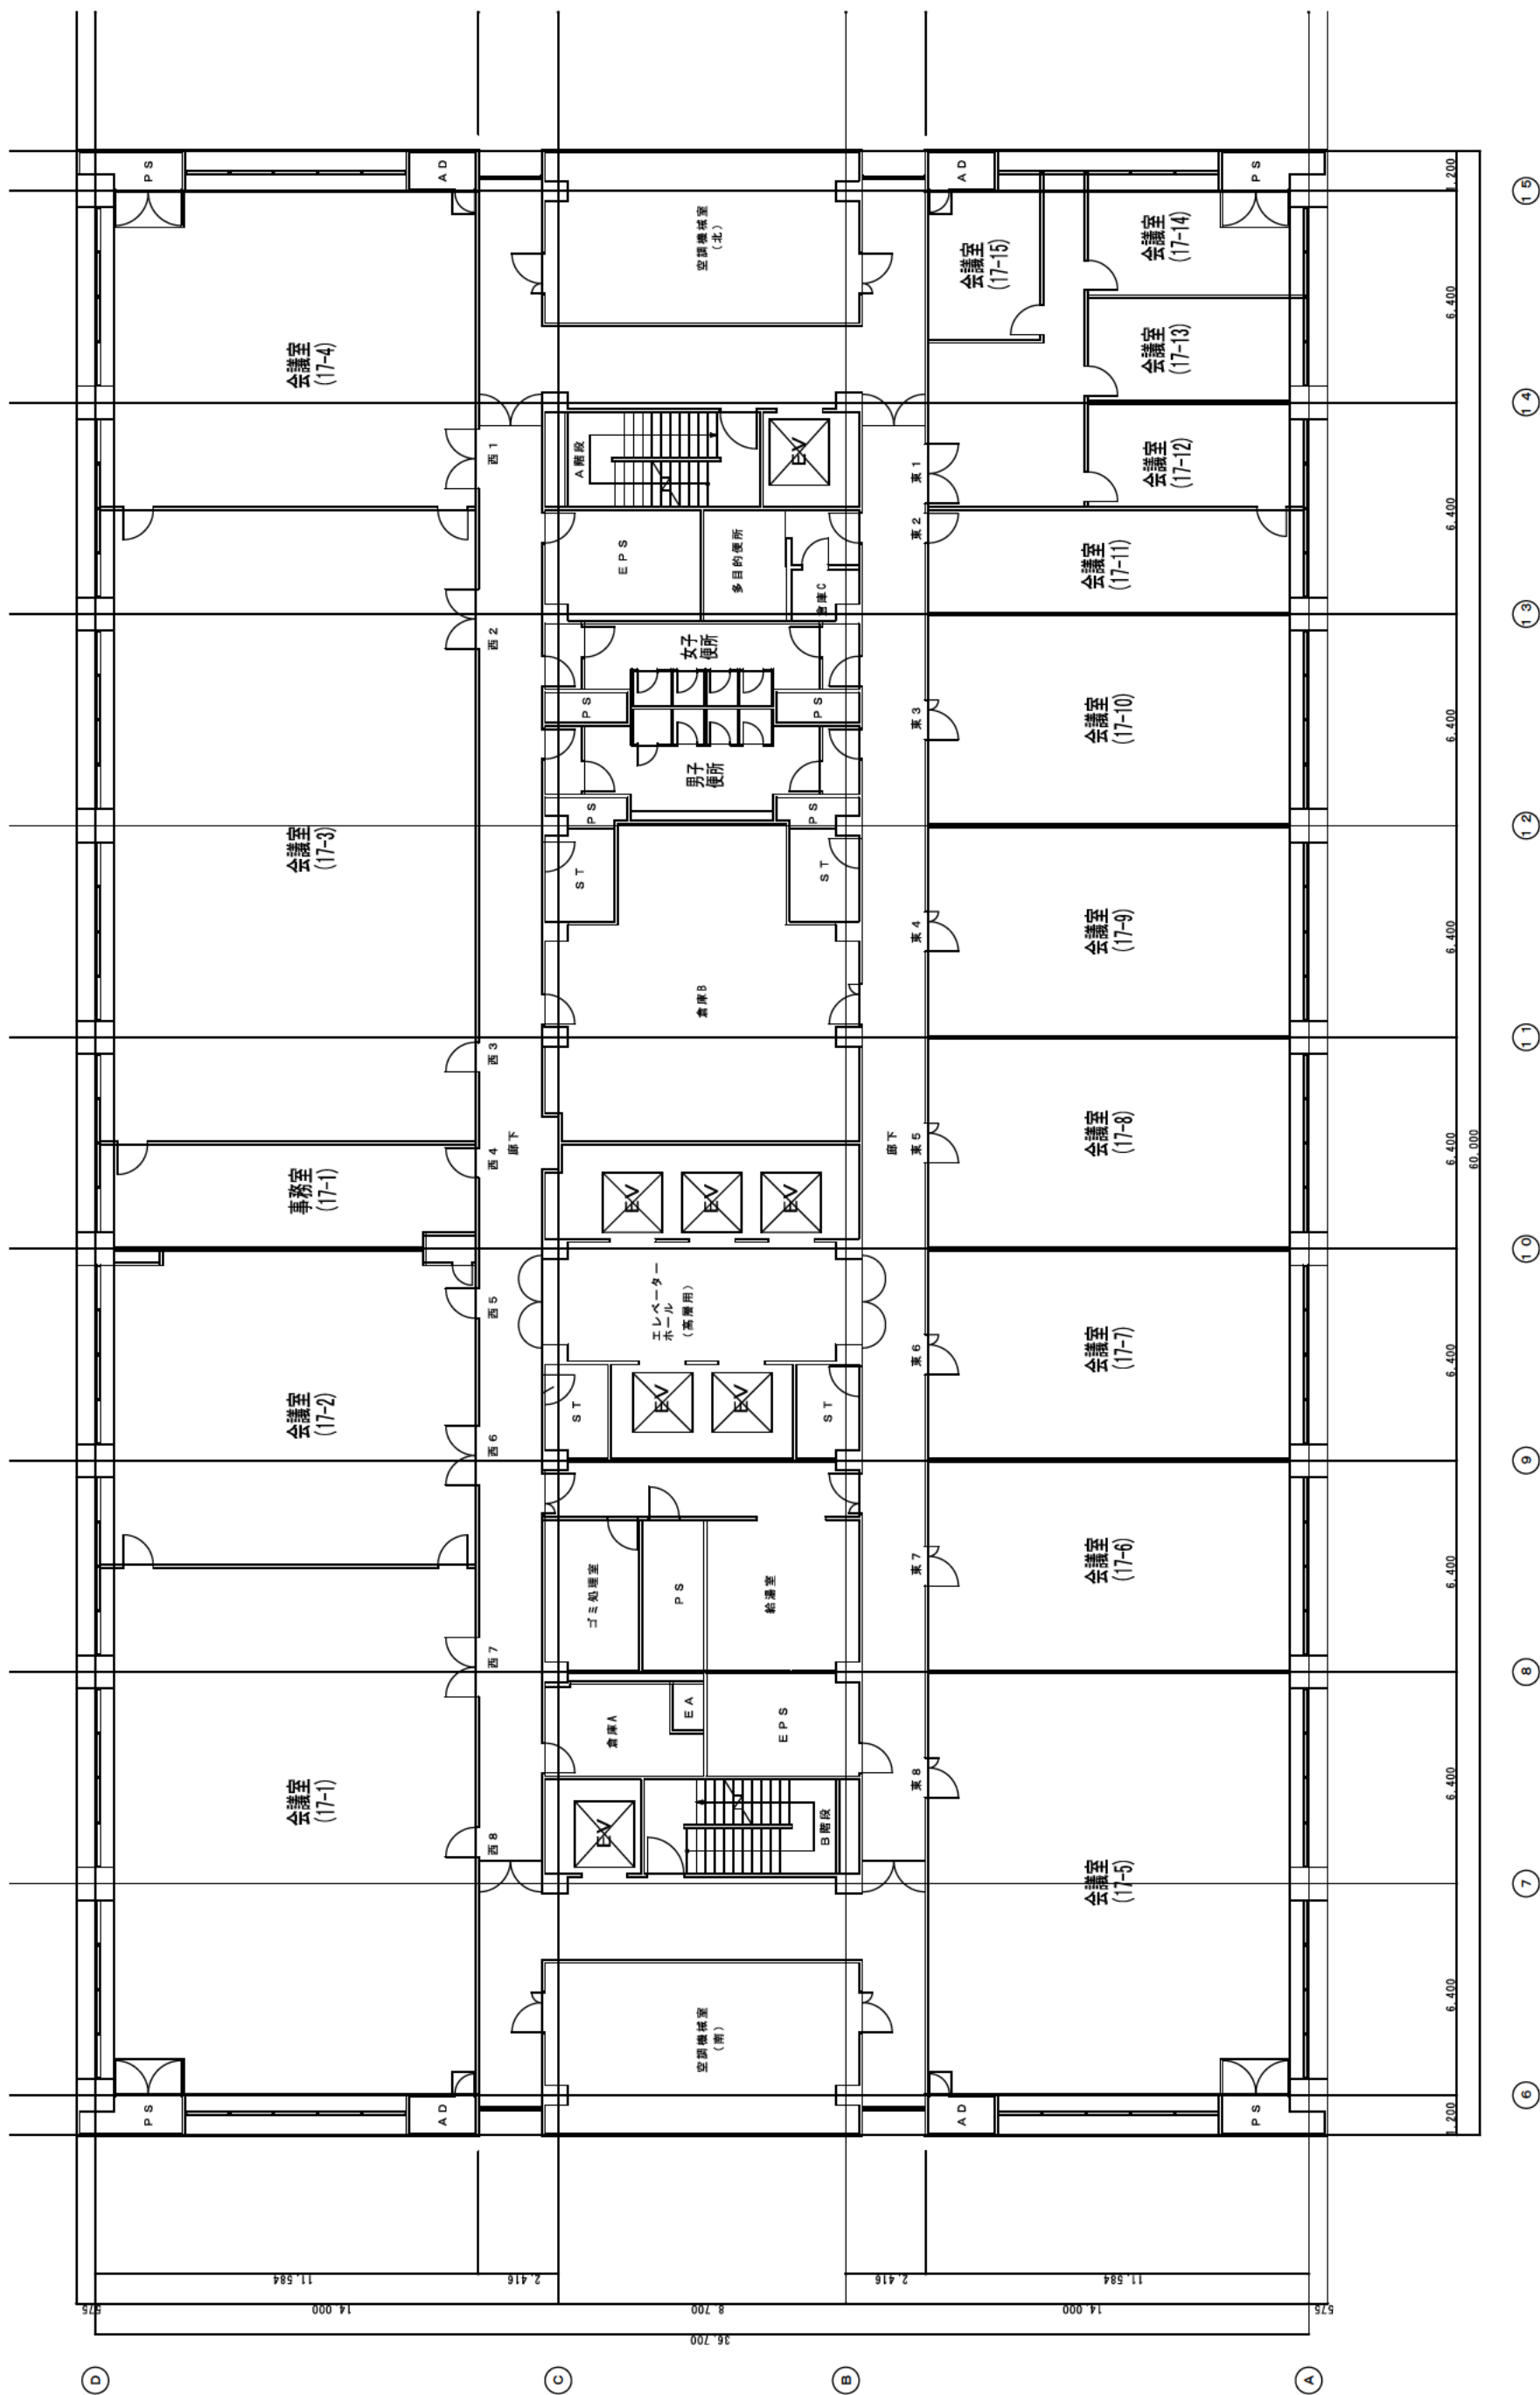


本館 17階平面図

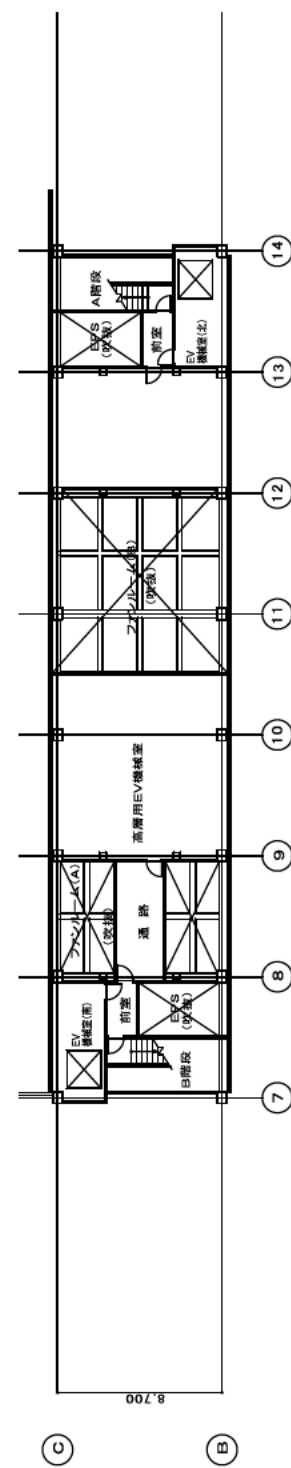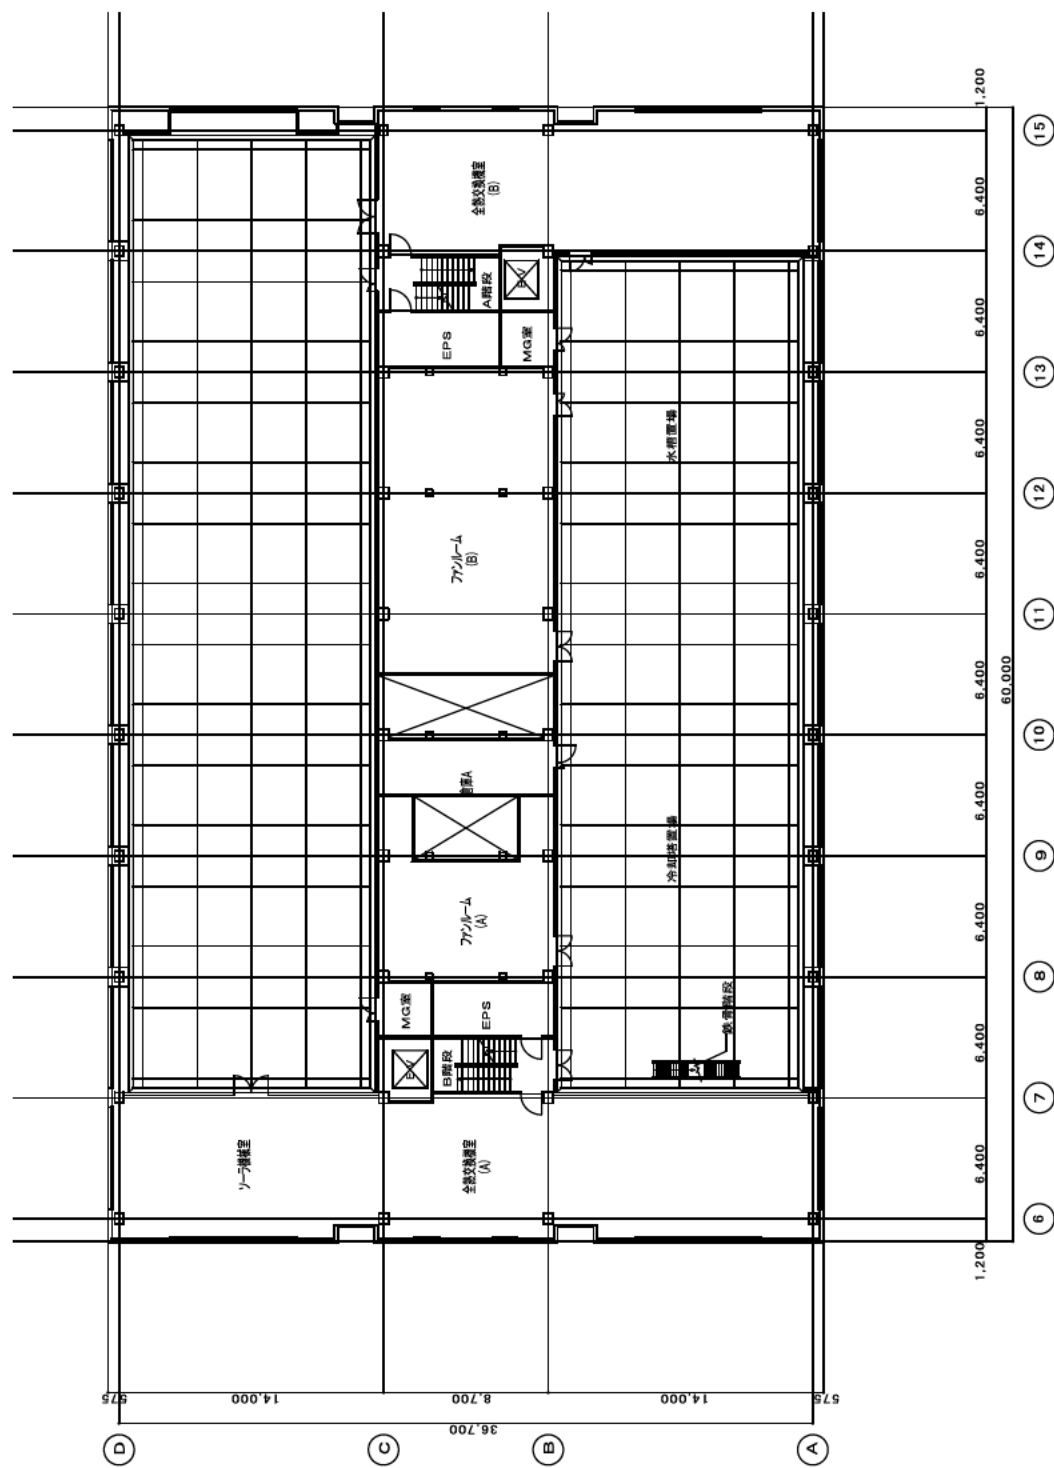


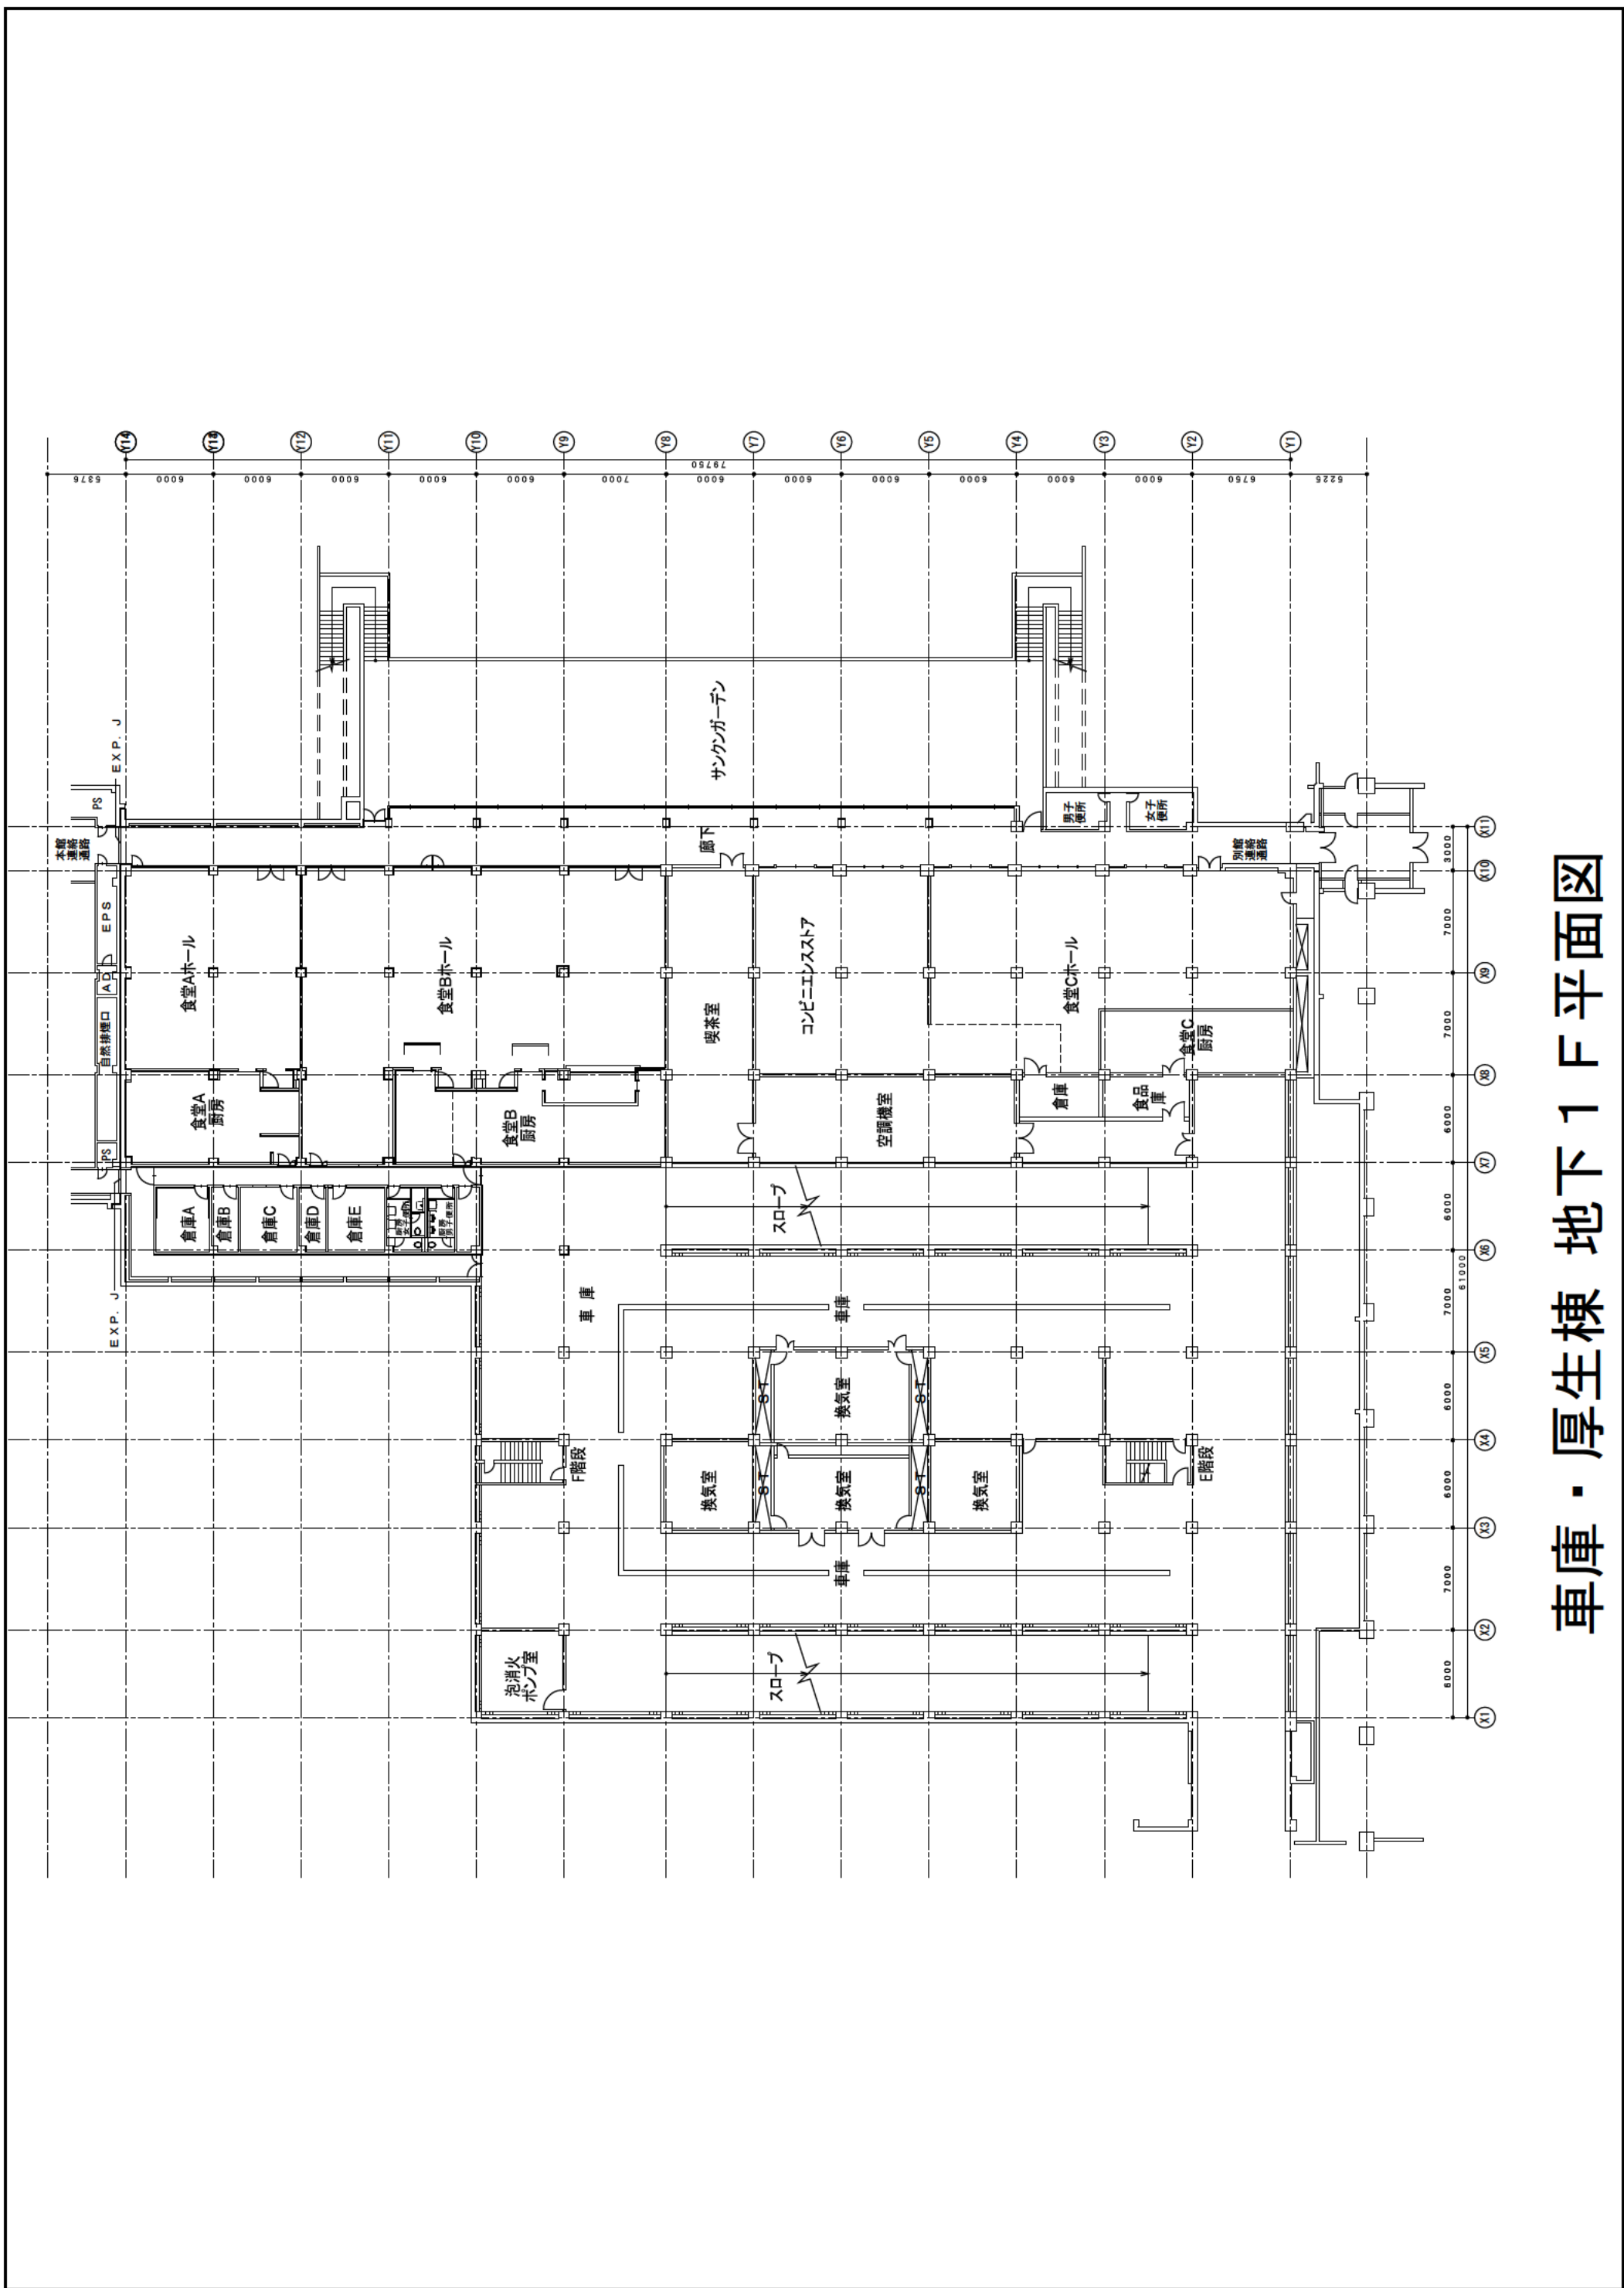


車庫・厚生棟 地下1F平面図

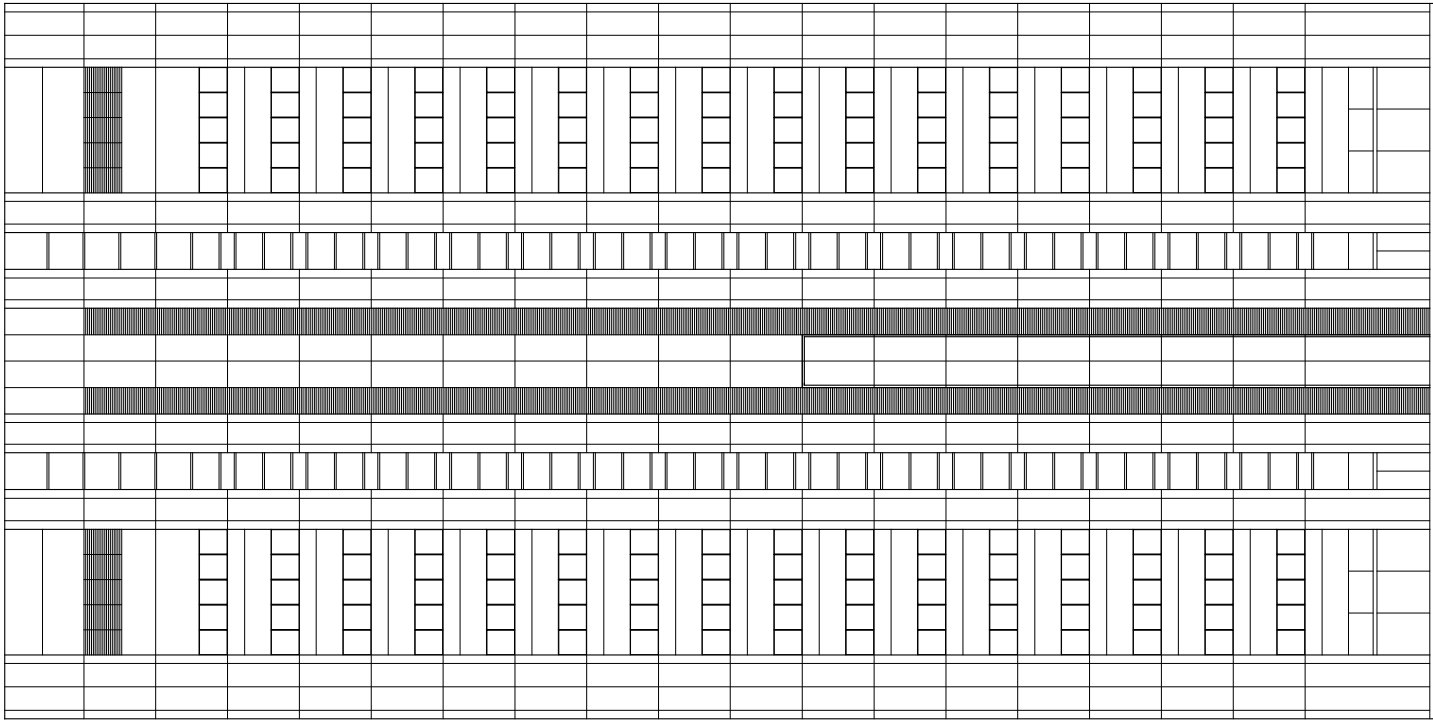


本館 南立面図

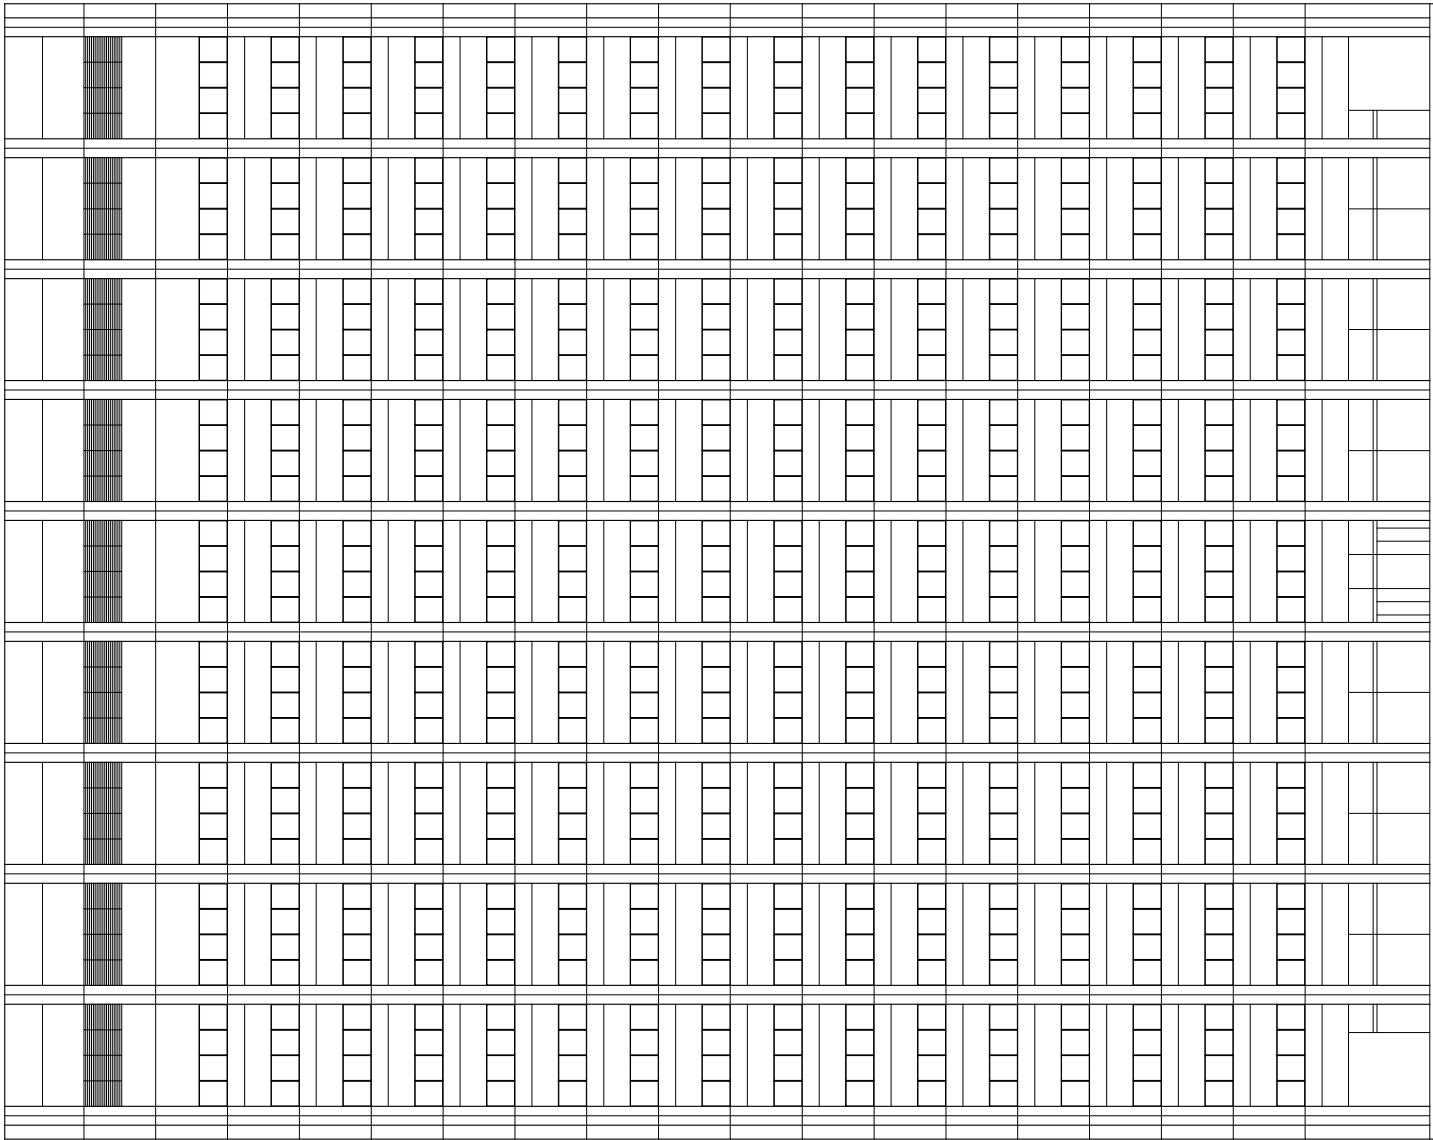


本館 東立面図

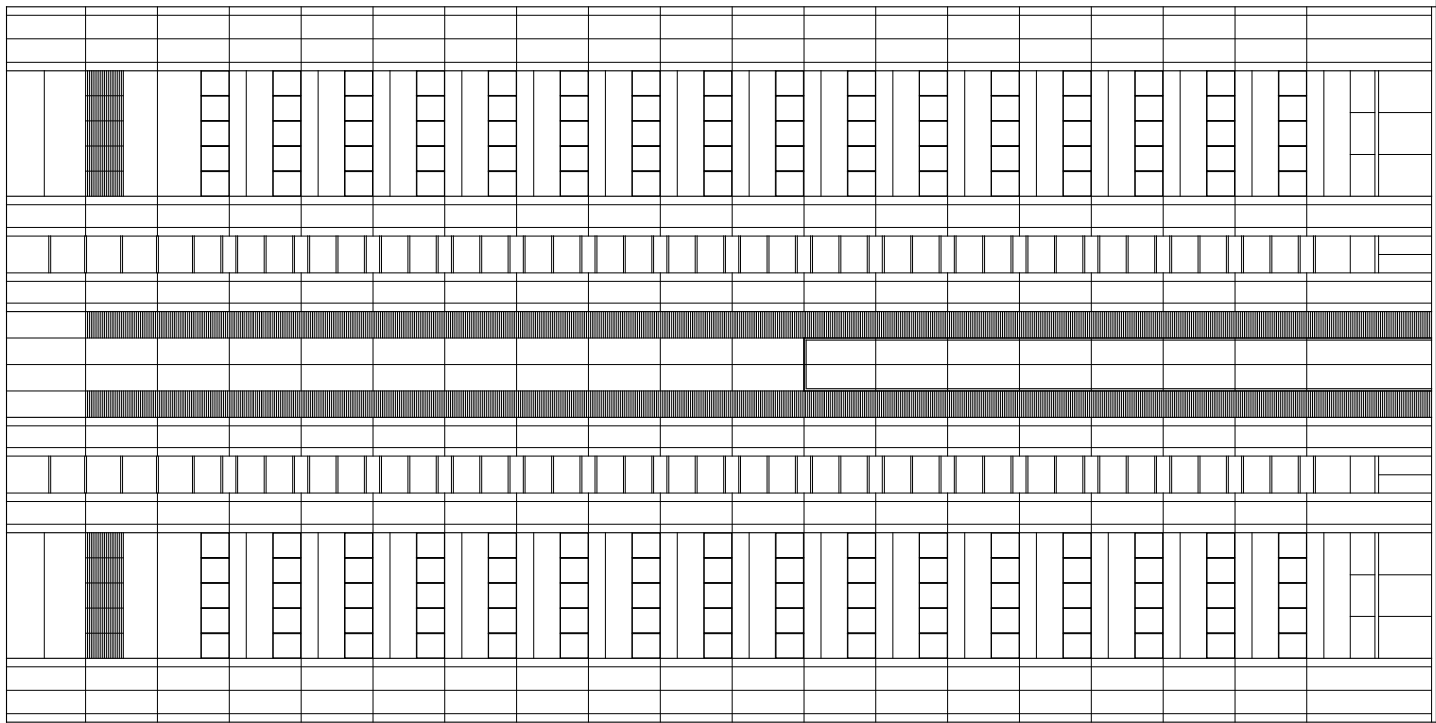

本館 北立面図

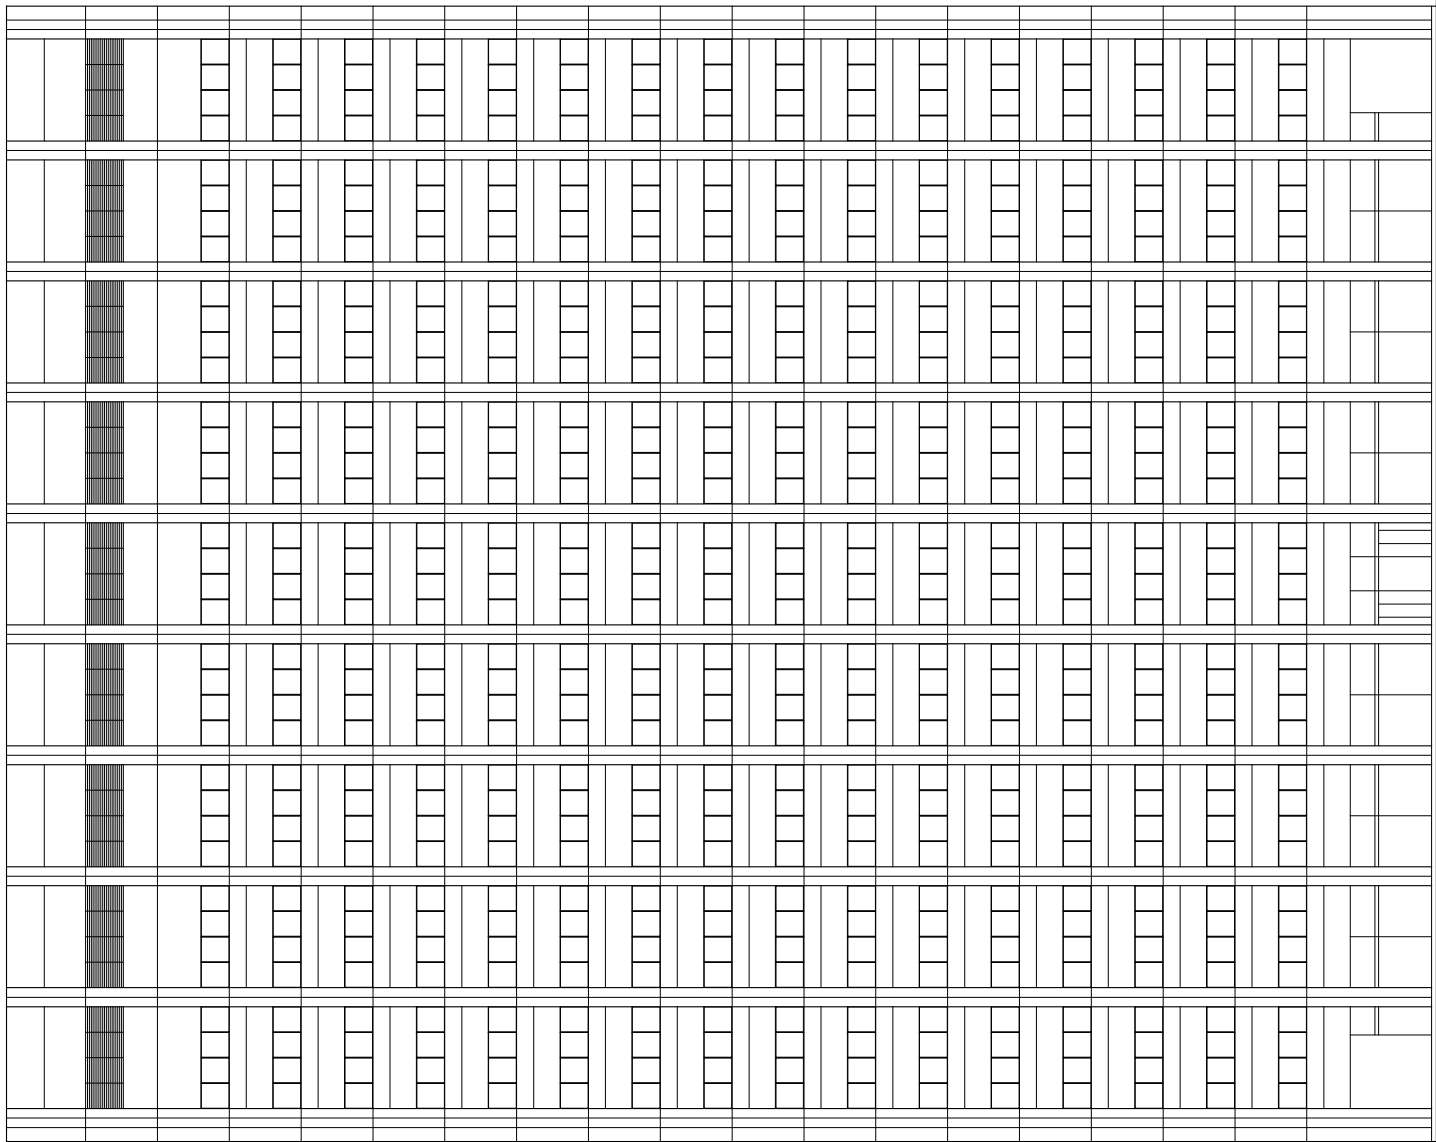


本館 西立面図

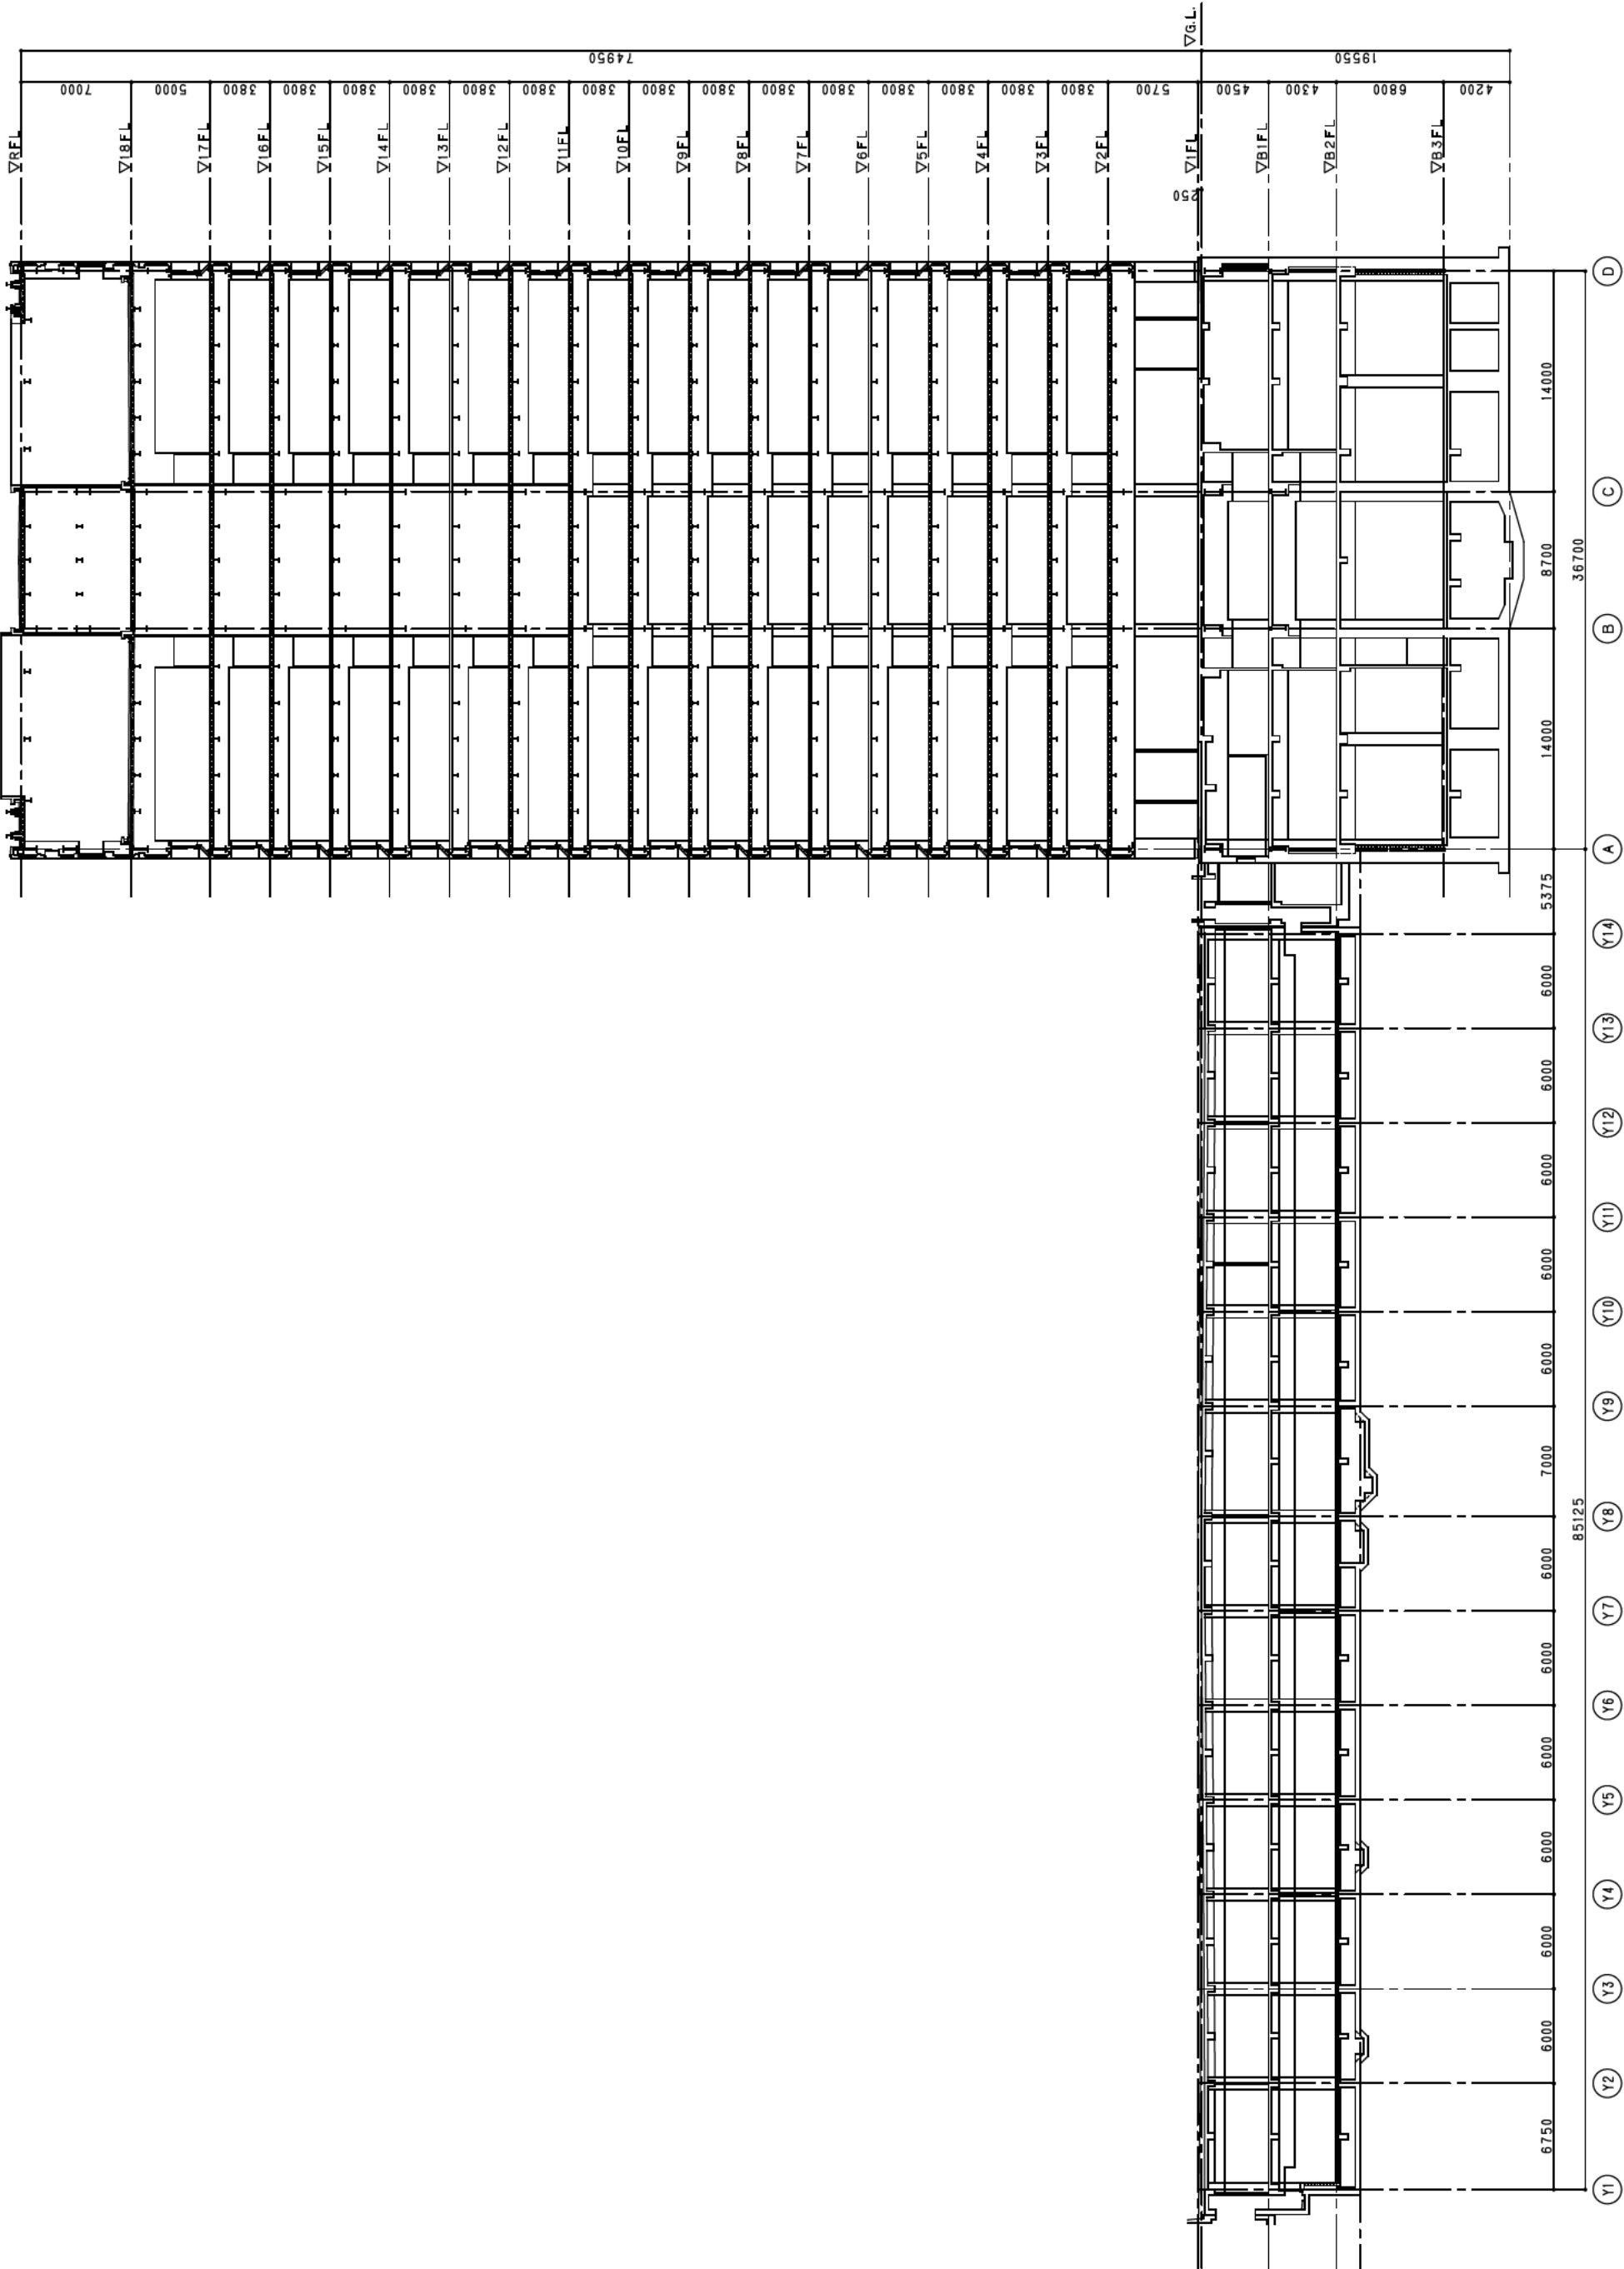


車庫・厚生棟

本館 断面図


本館

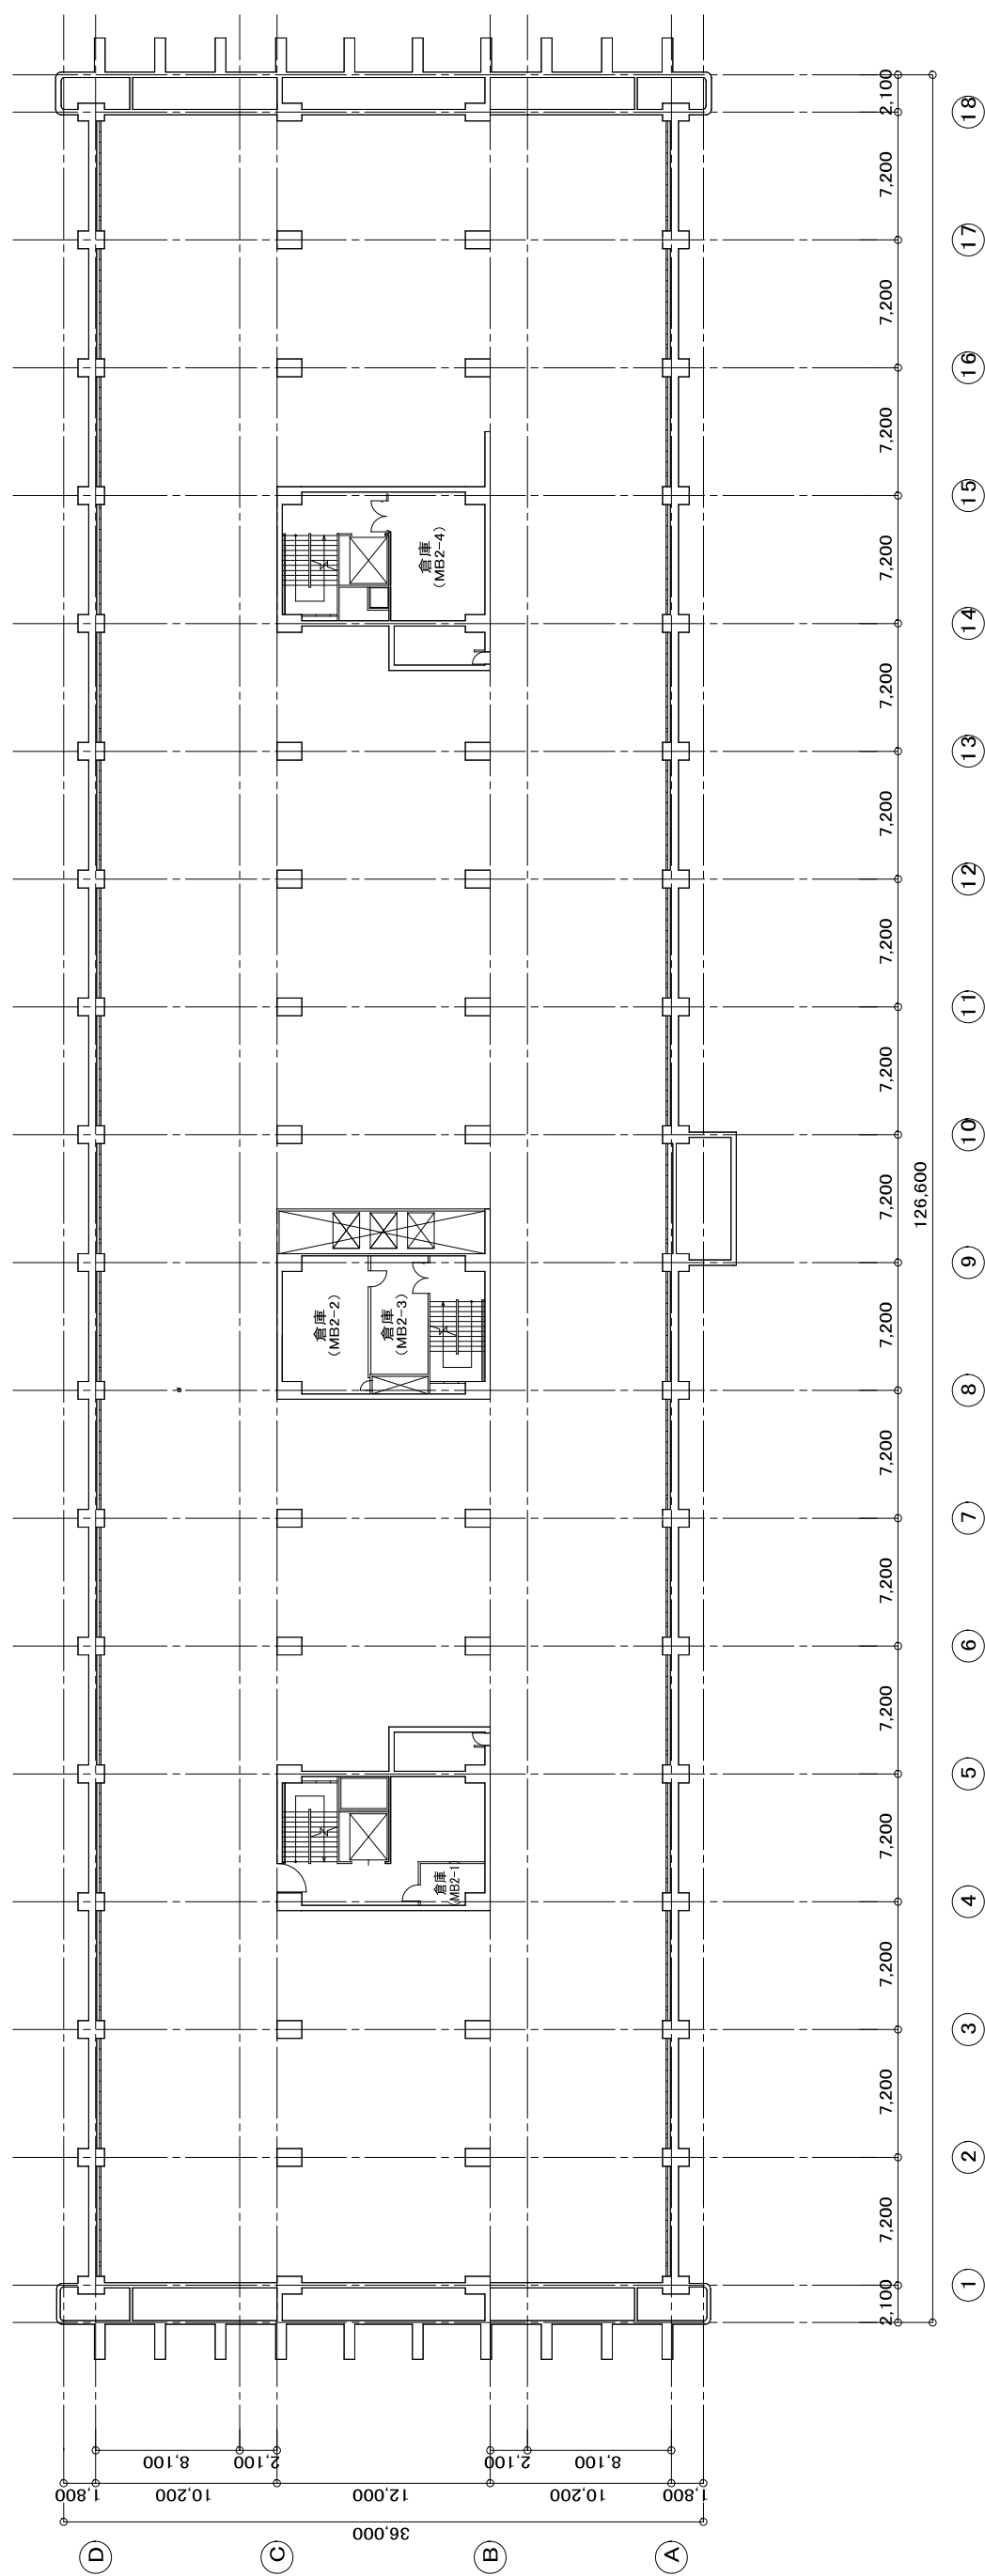

別館 MB2階平面図

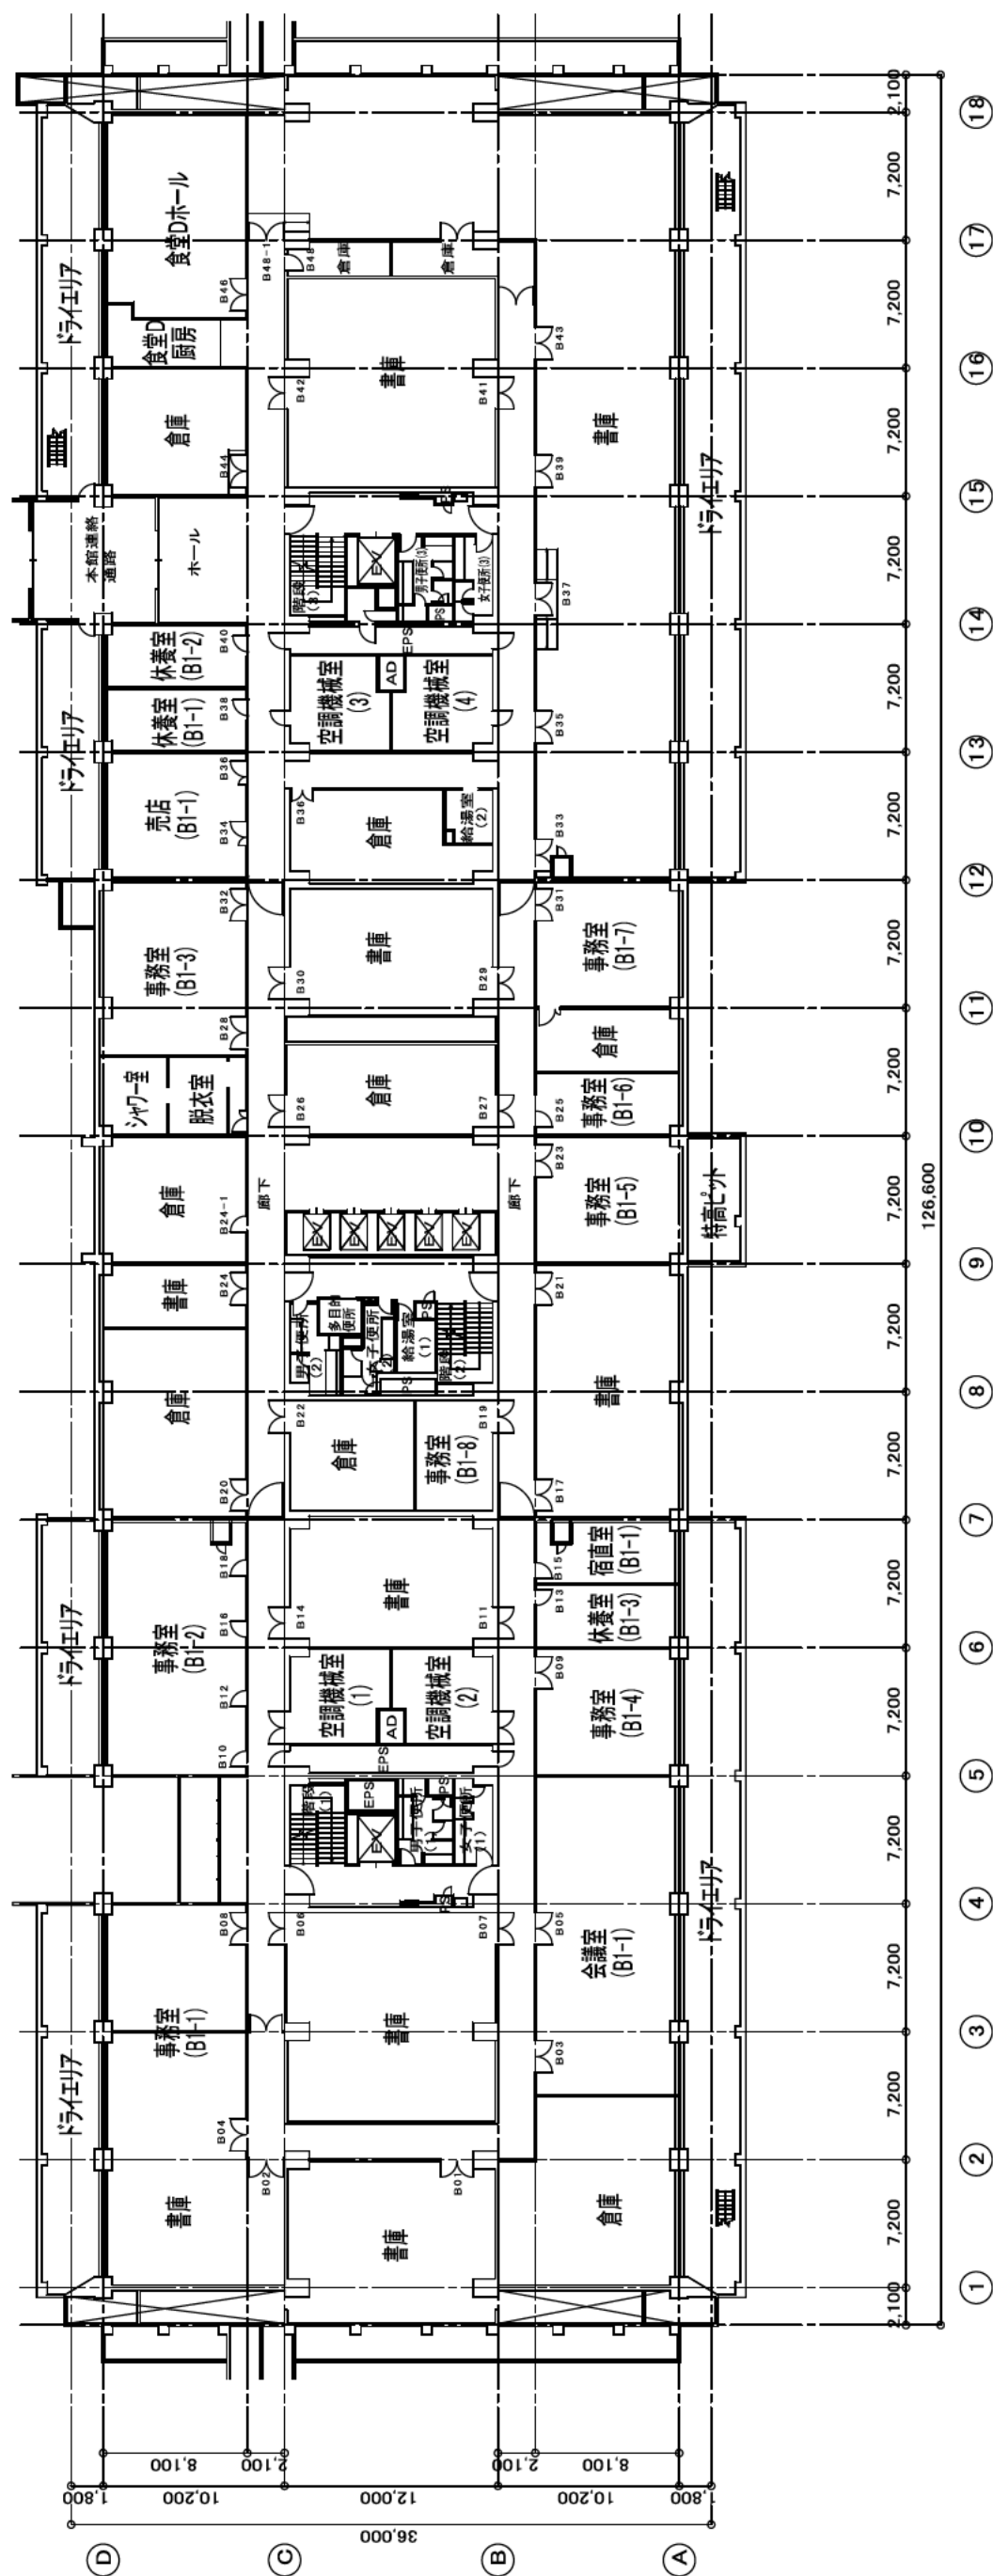


別館 地下1階平面図

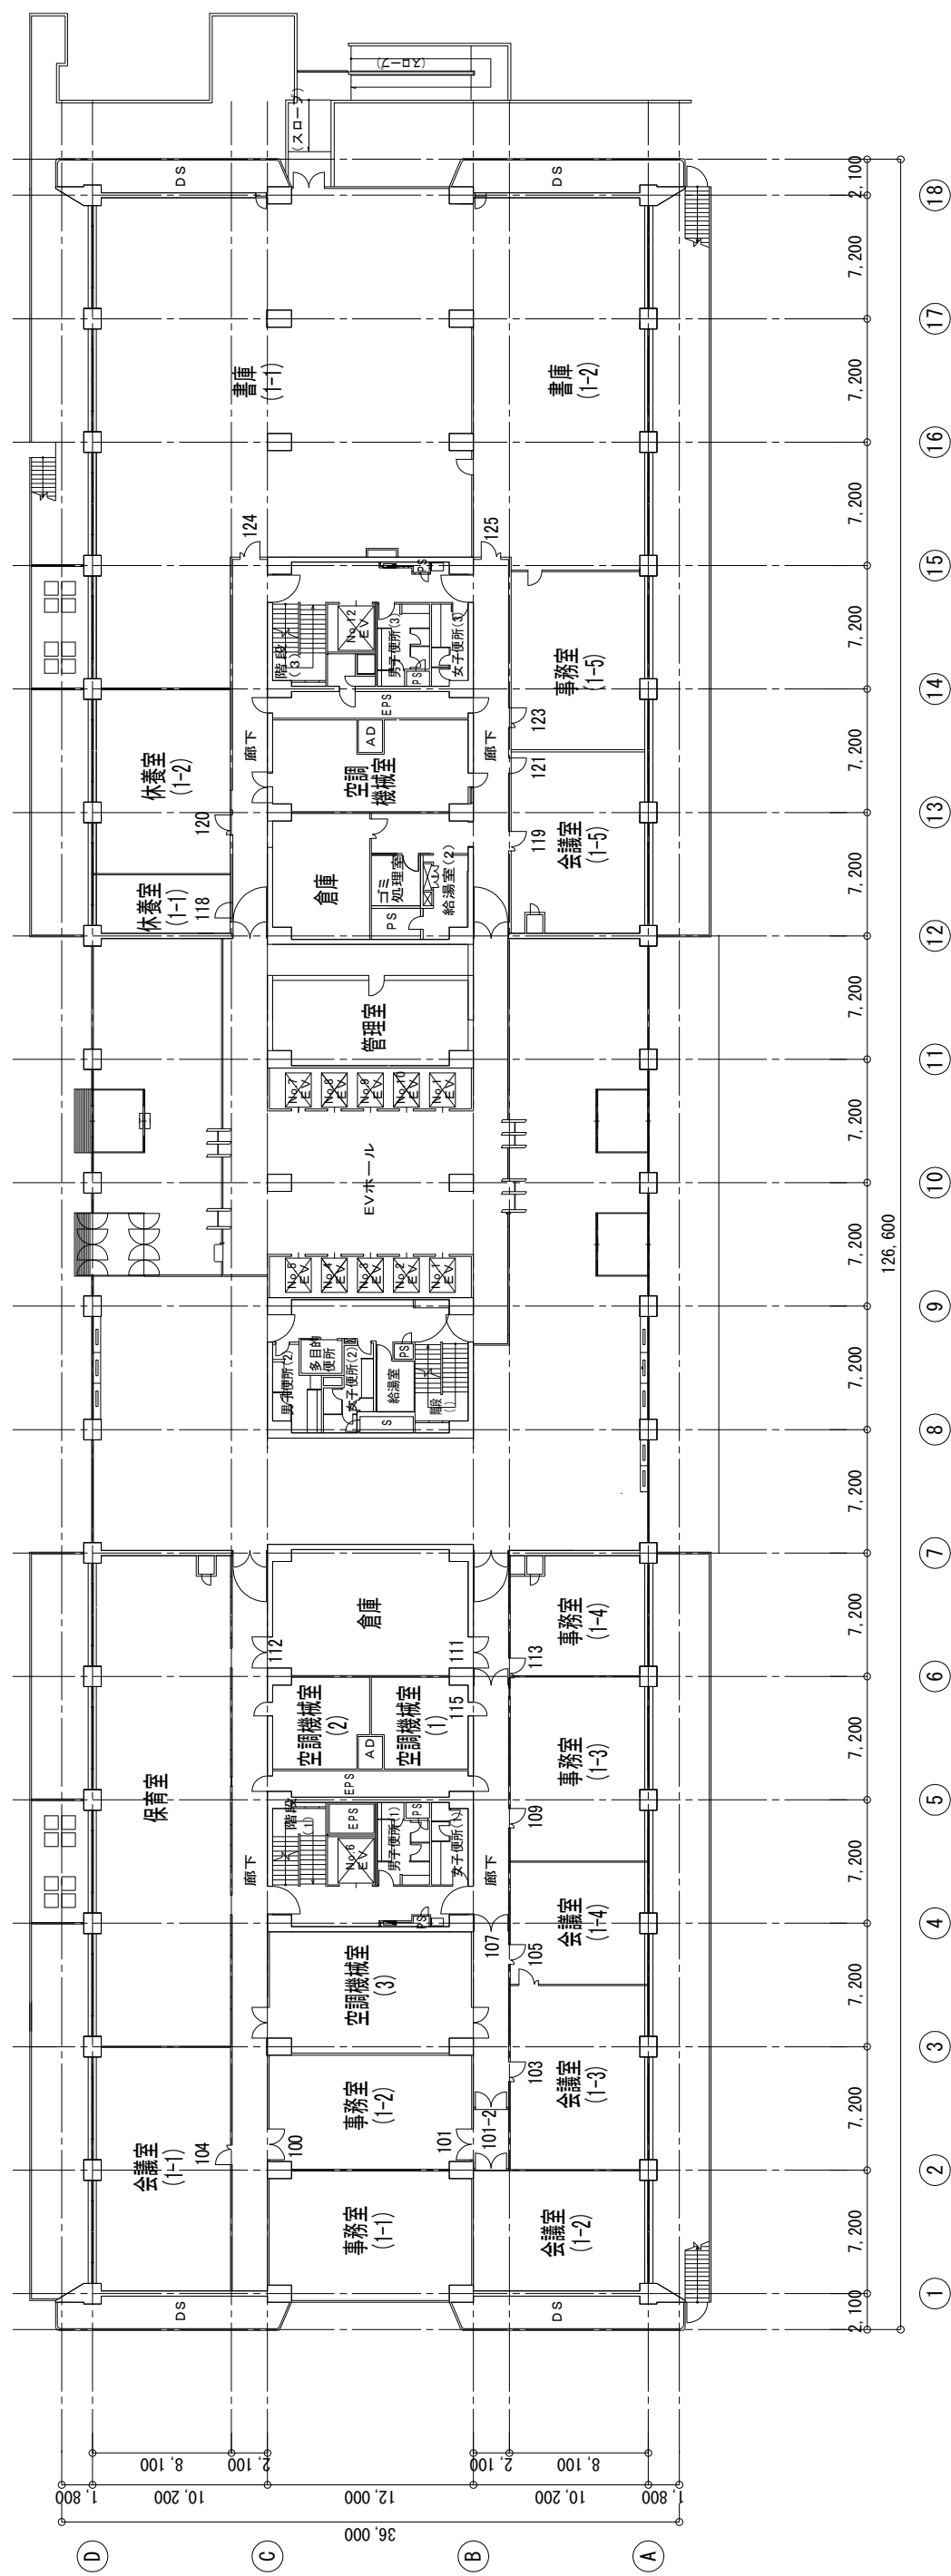


別館 1階平面図




別館 2階平面図

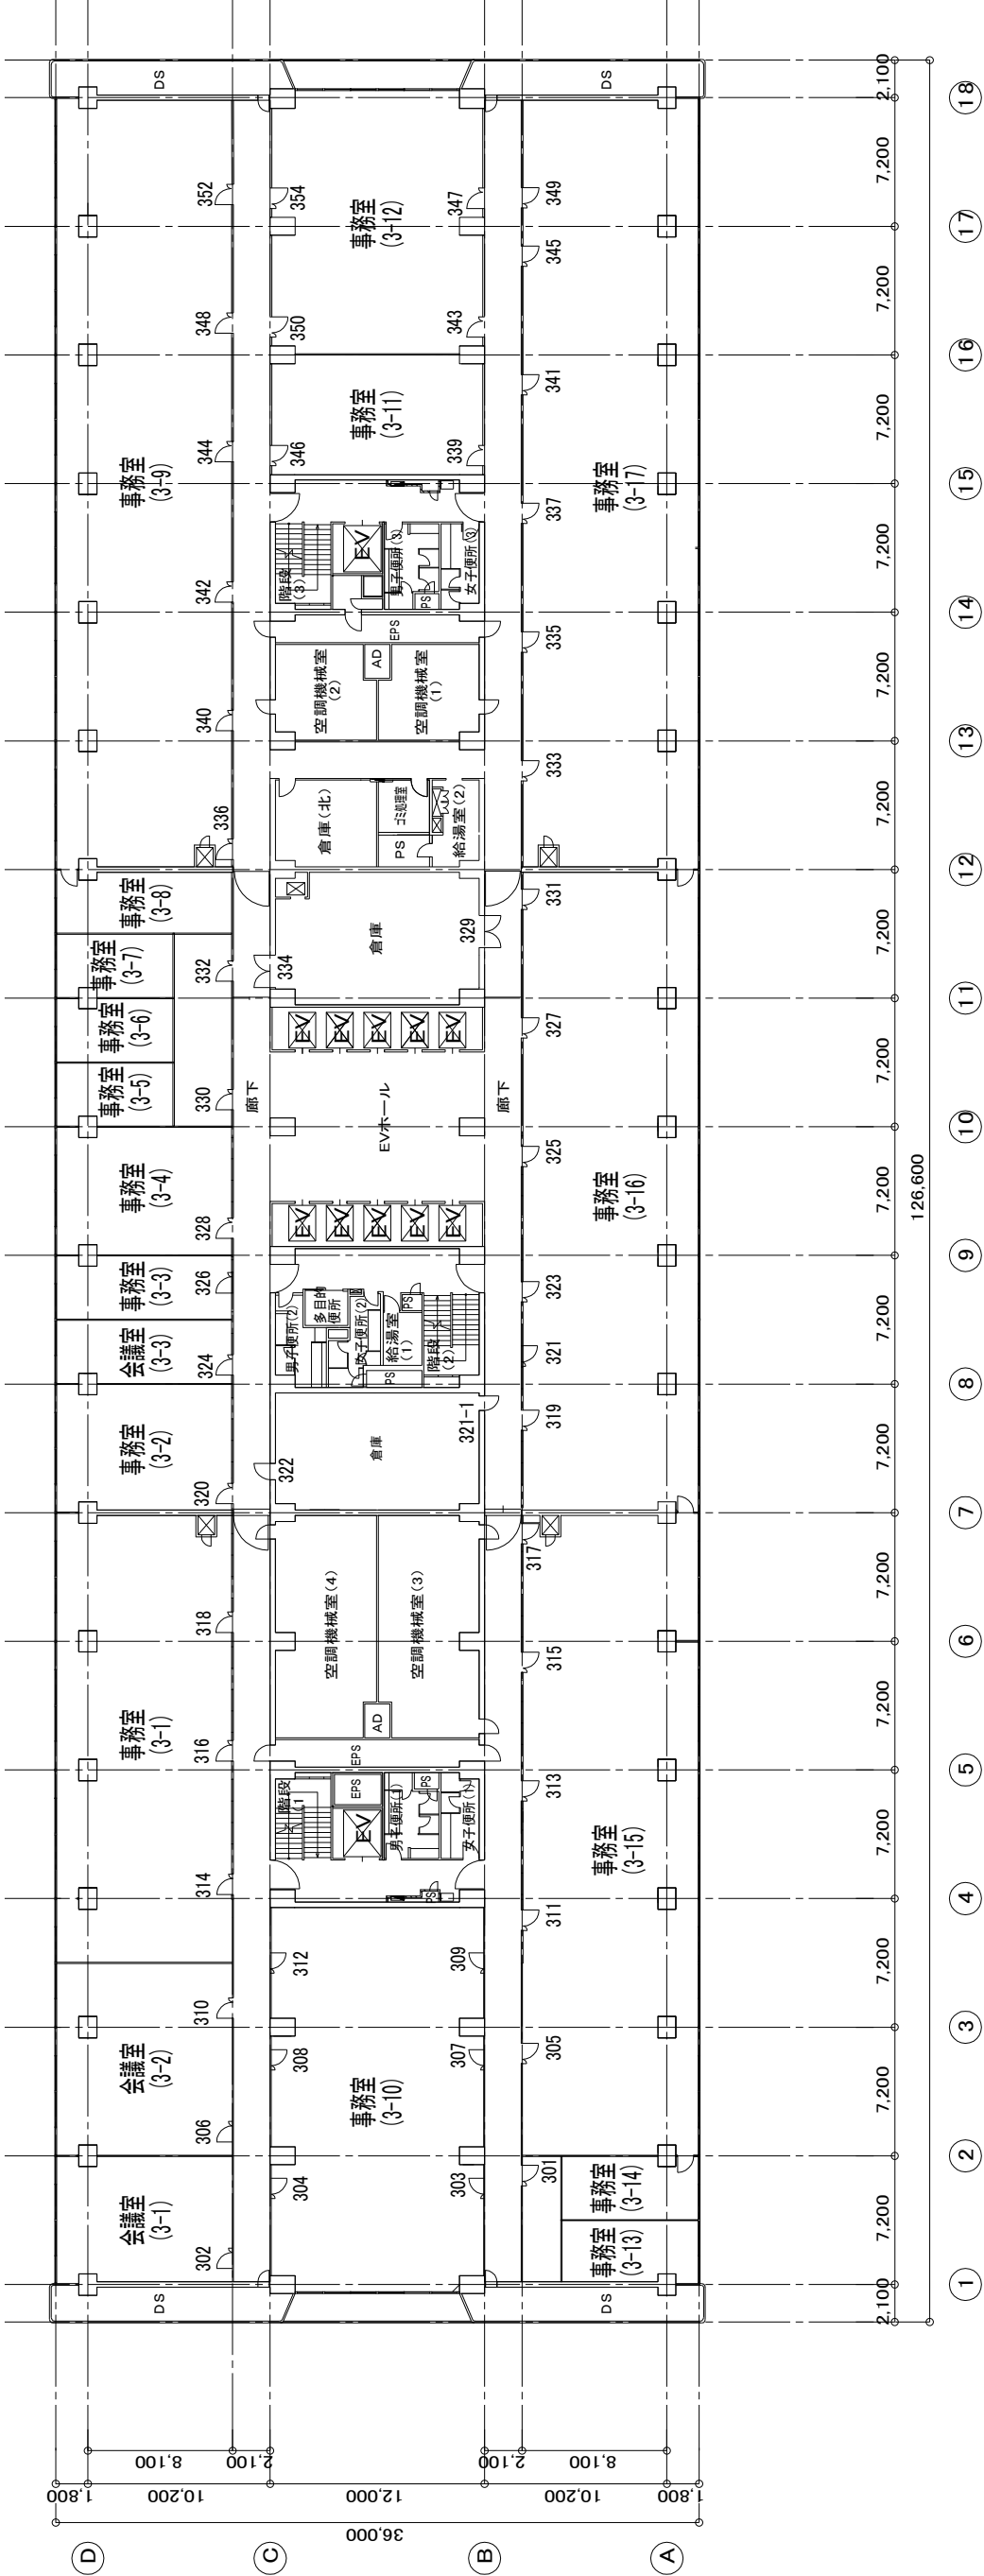


別館 3階平面図

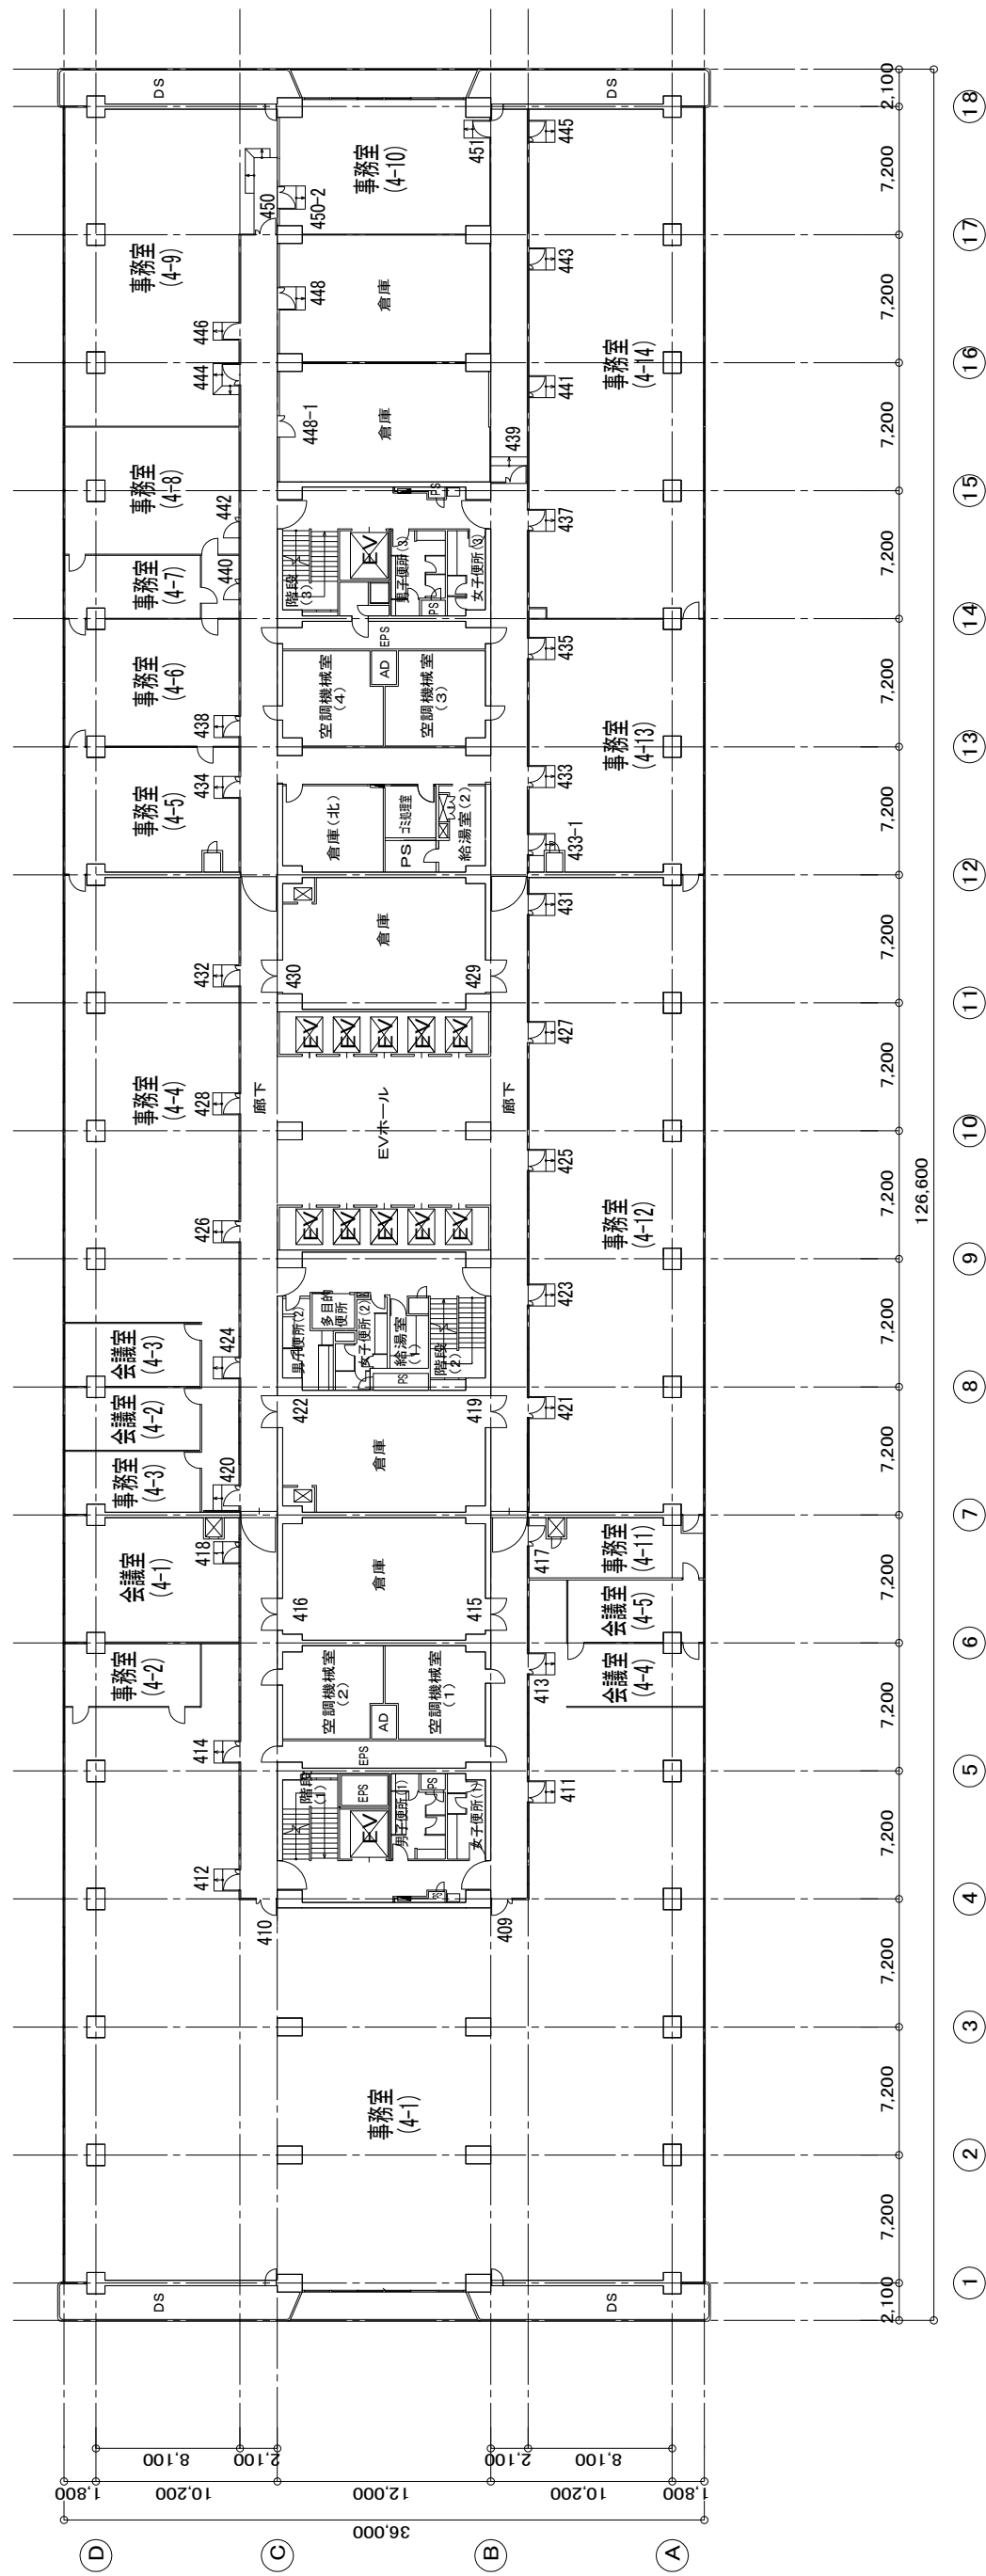


別館 4階平面図

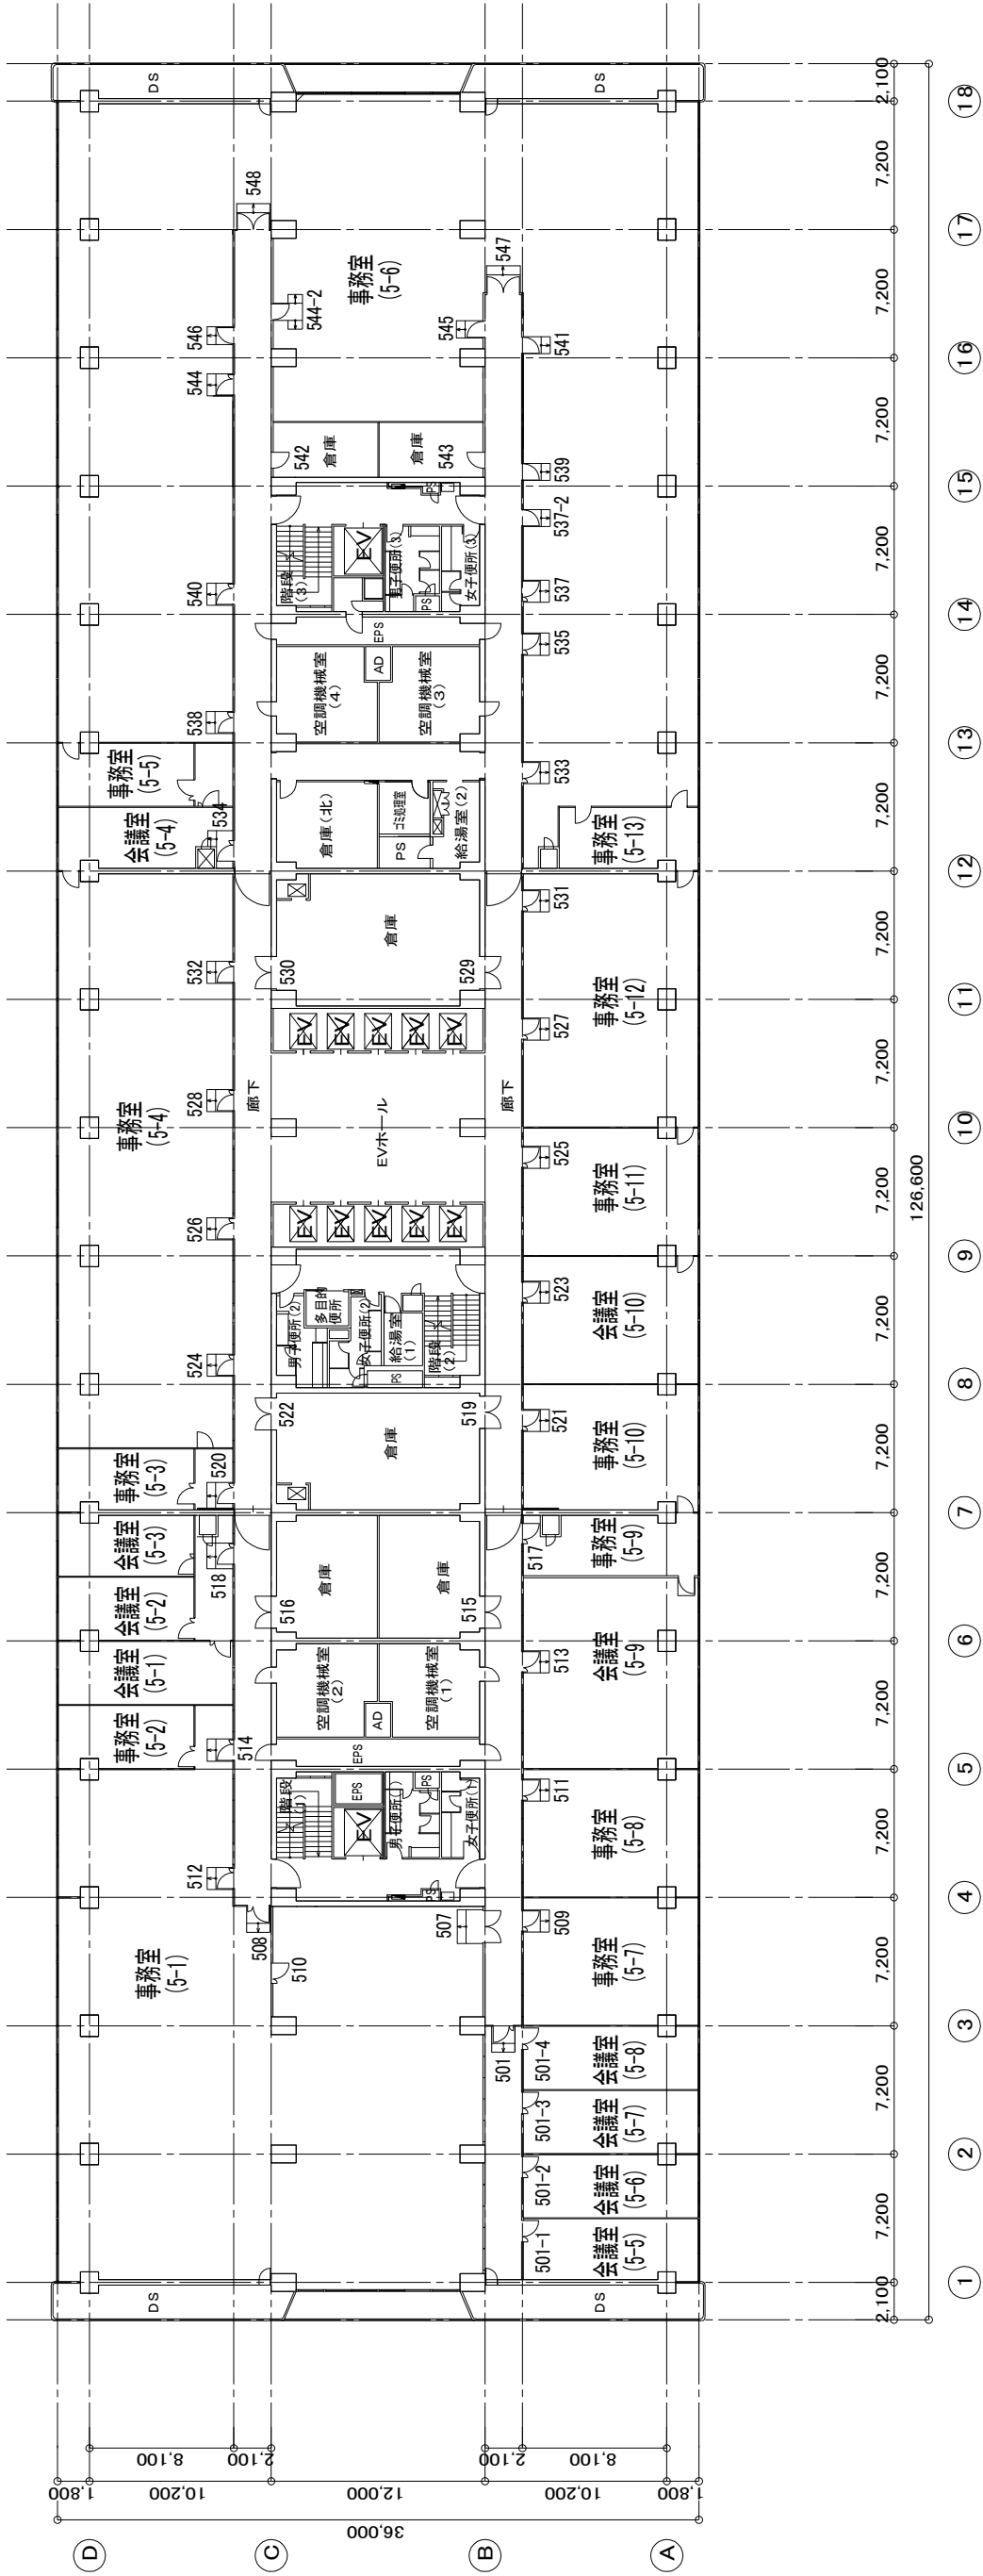


別館 5階平面図

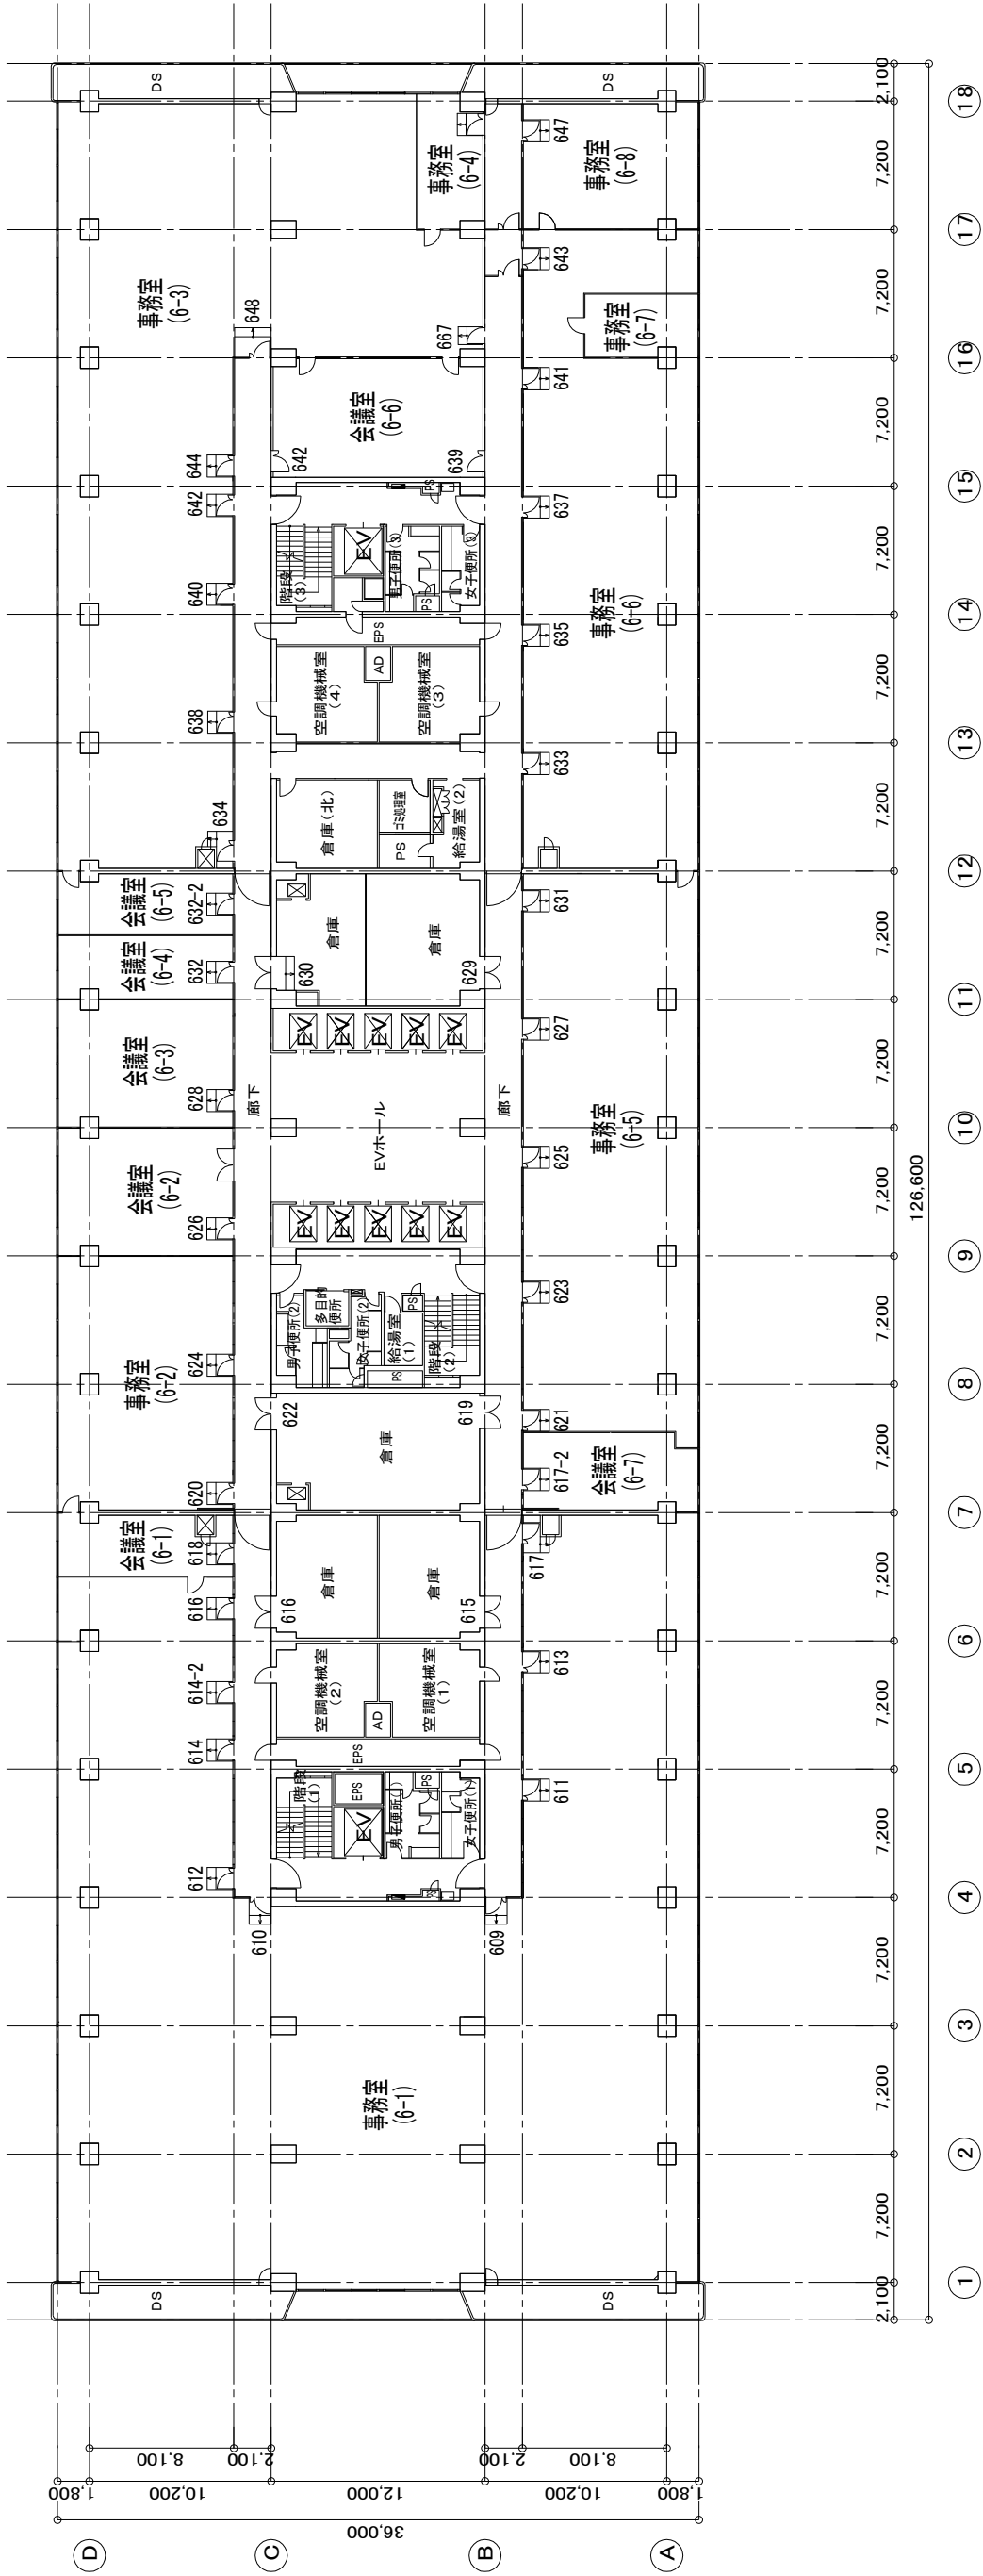


別館 6階平面図

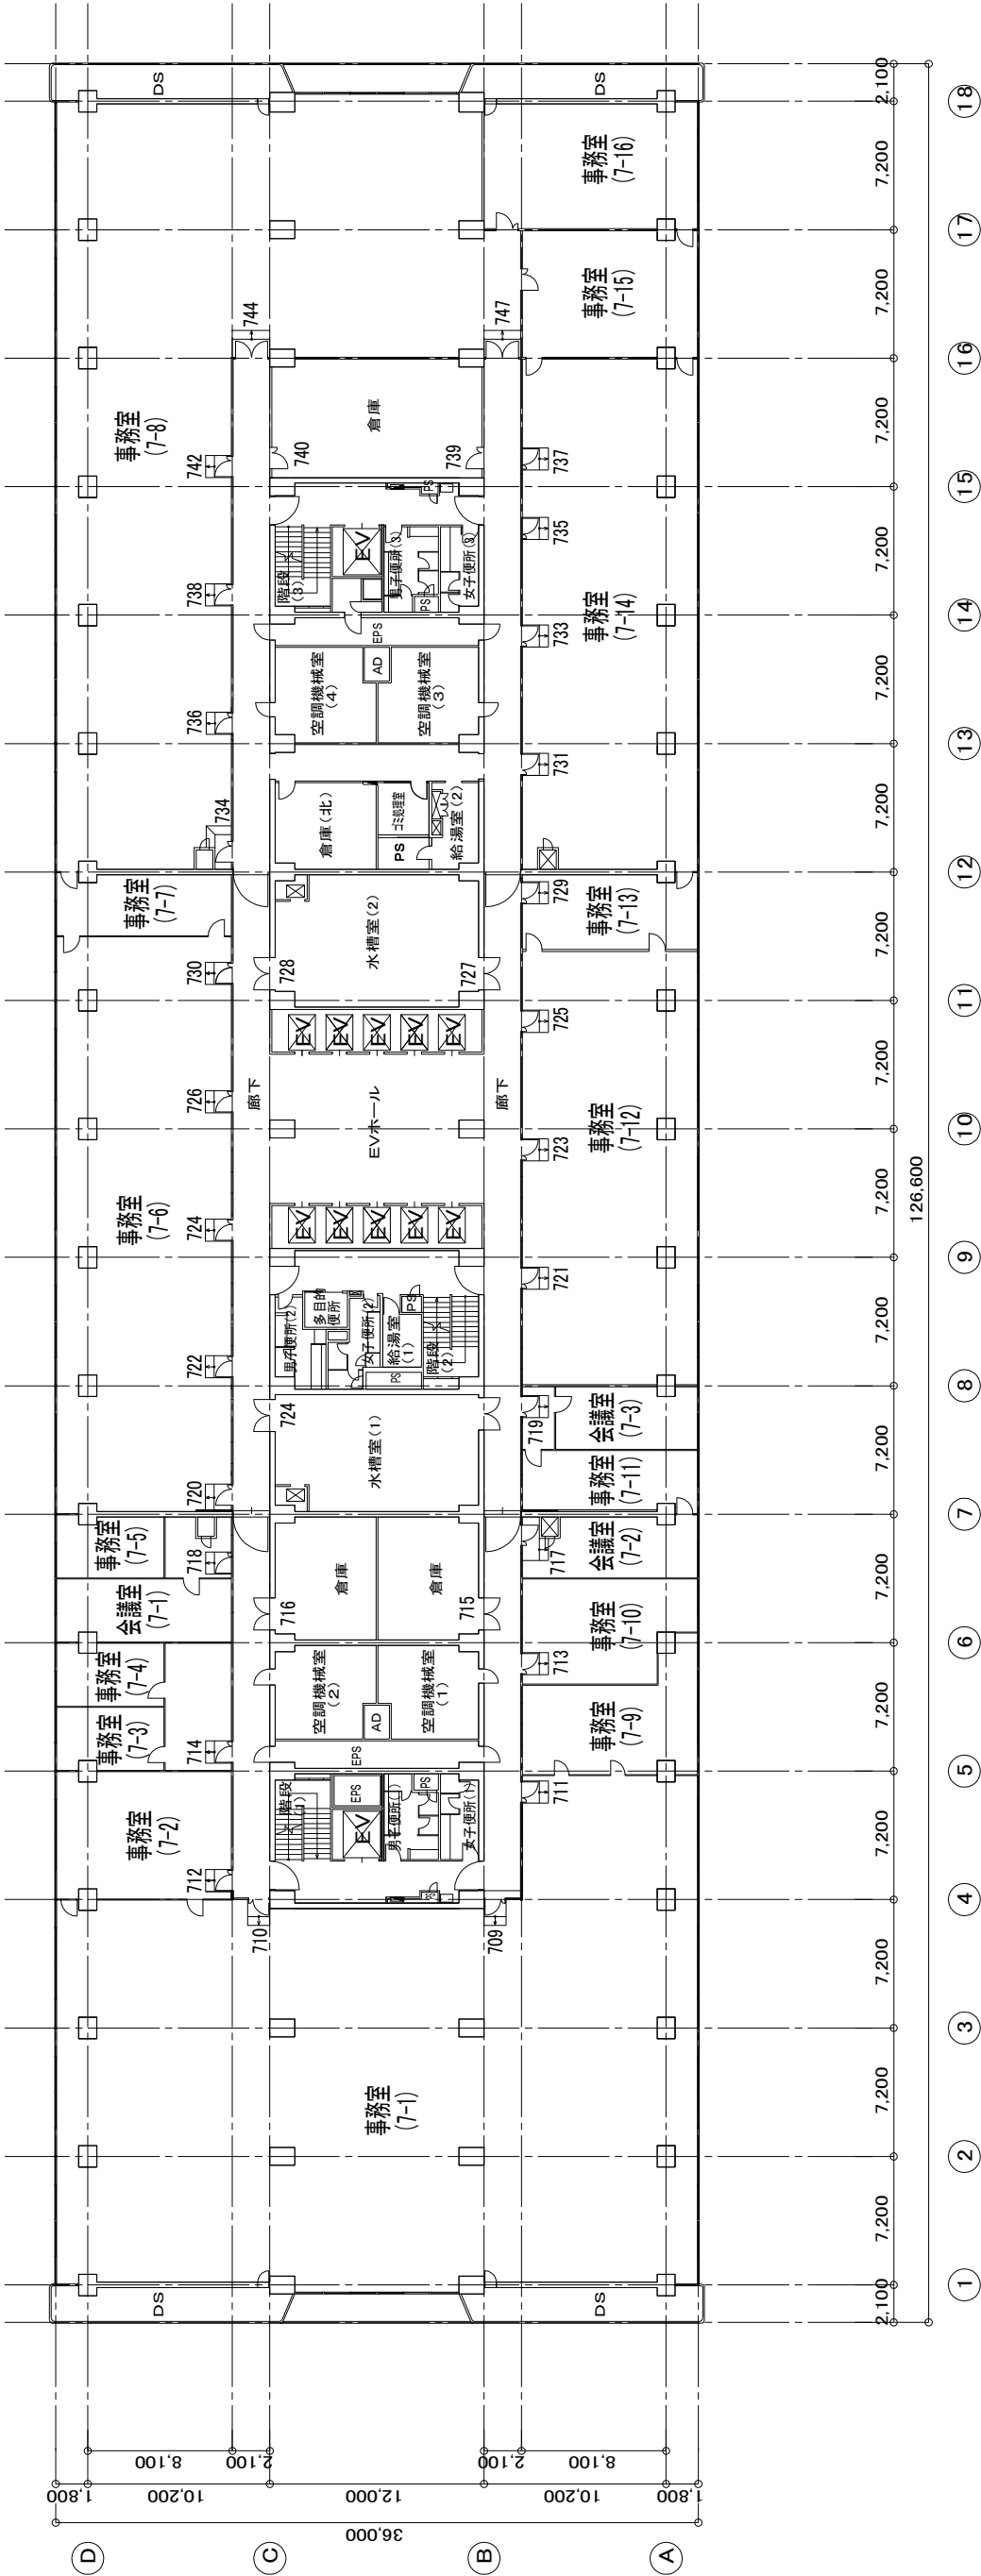


別館 7階平面図

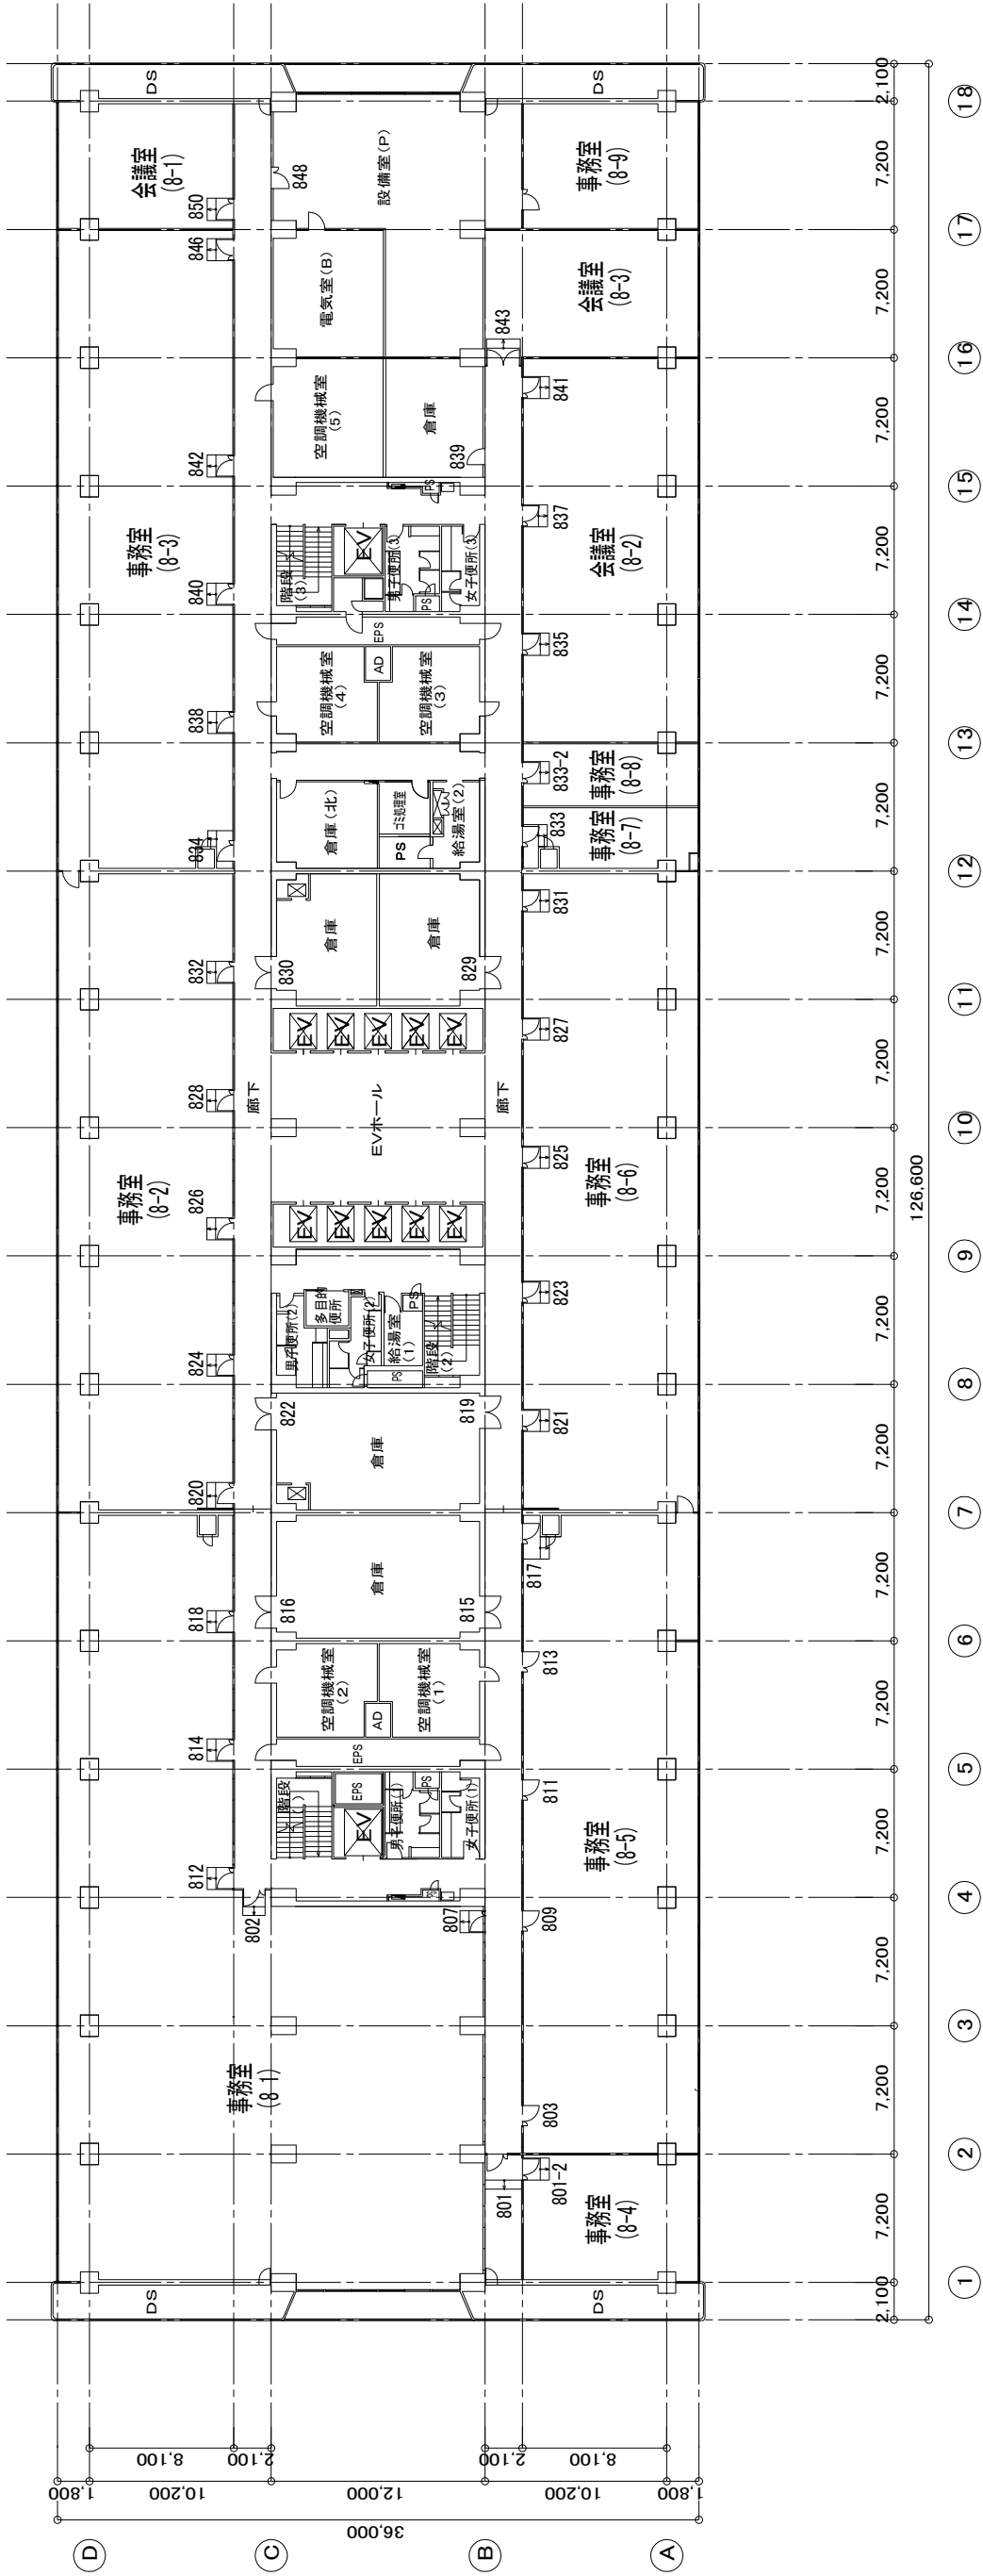


別館 8階平面図

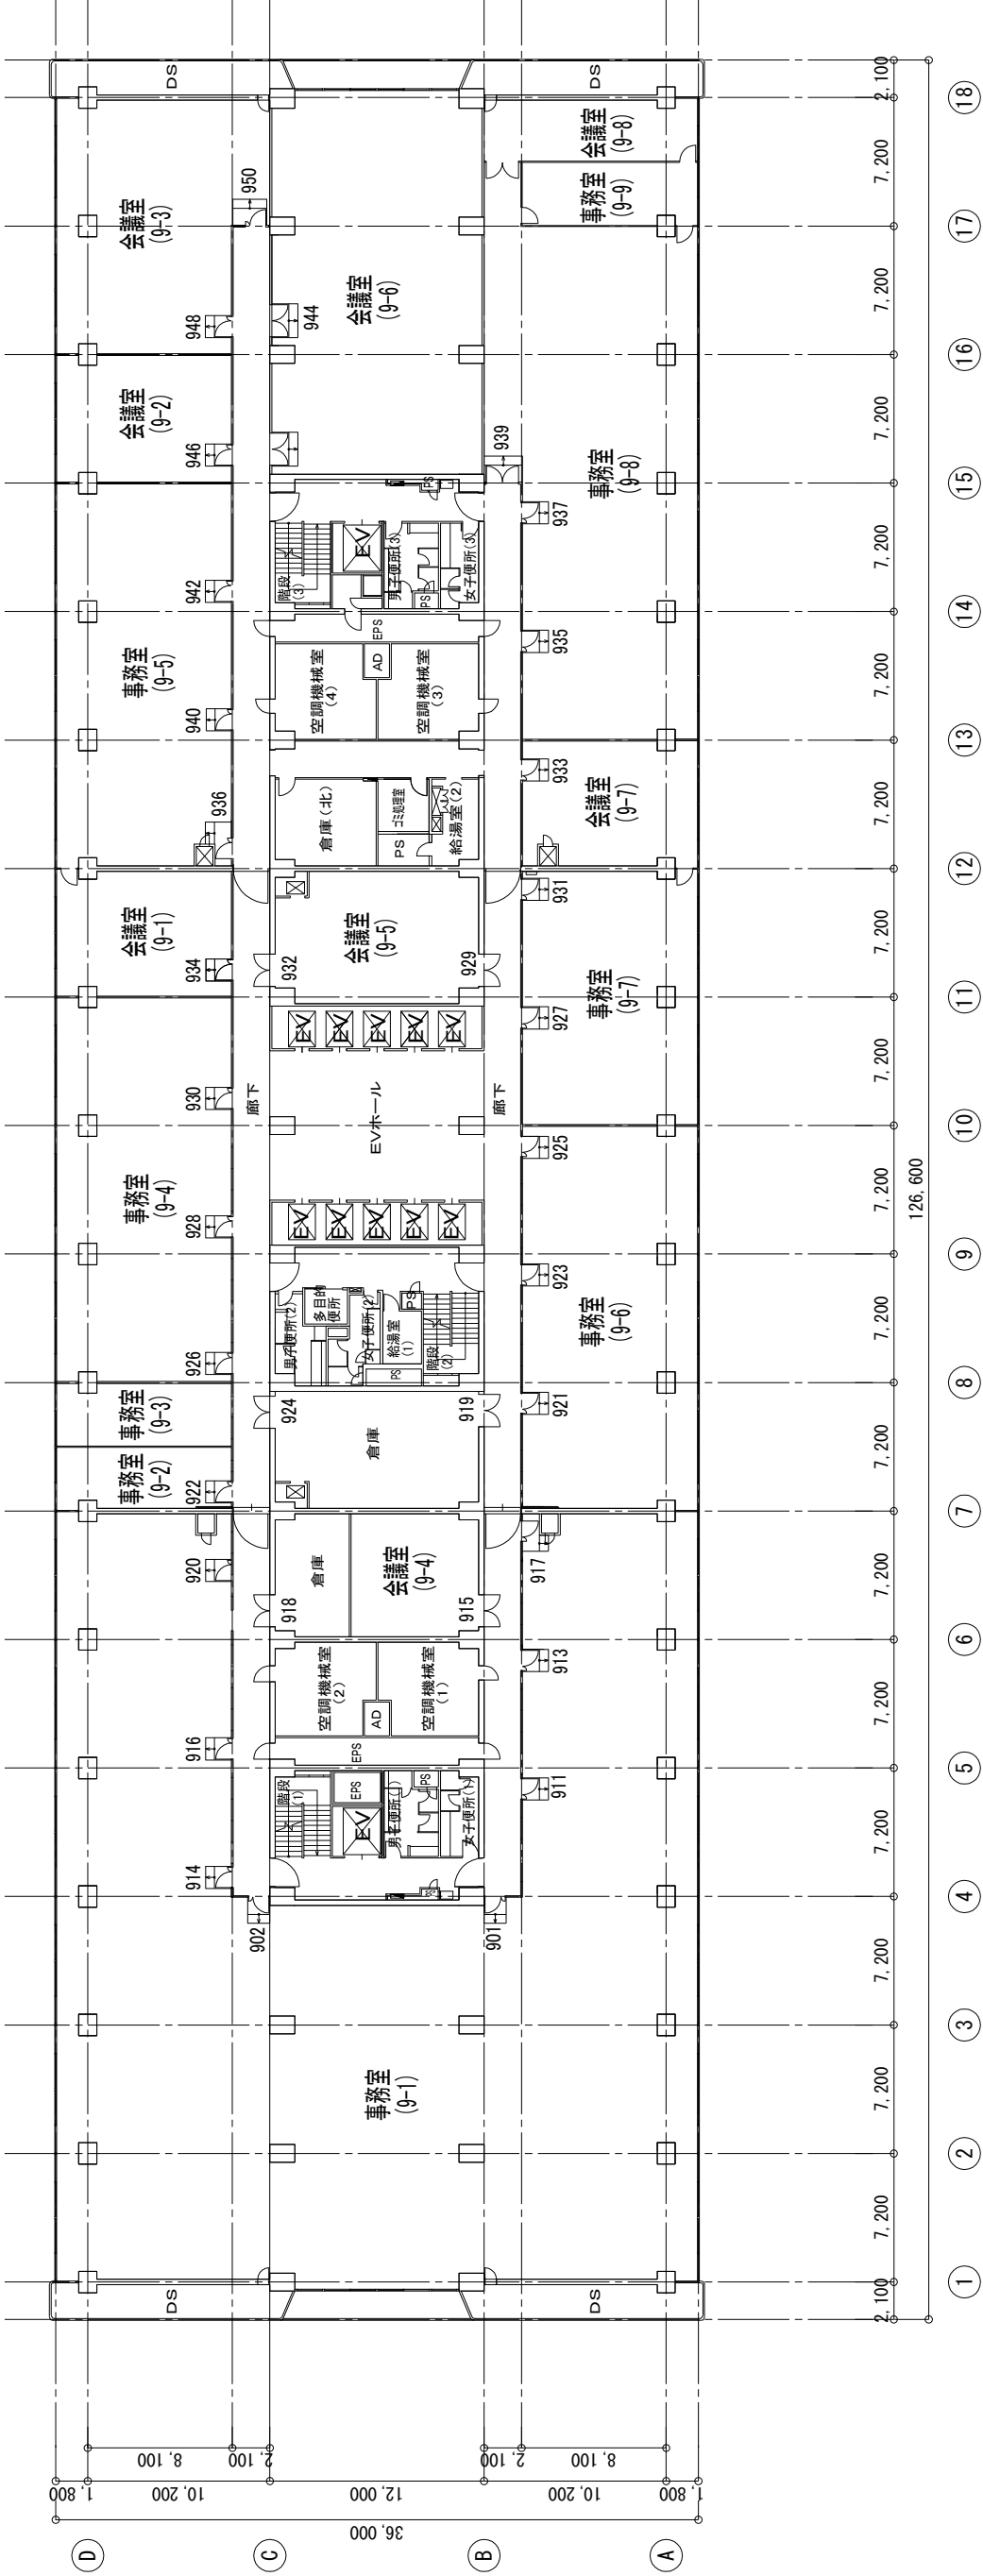

別館 9階平面図

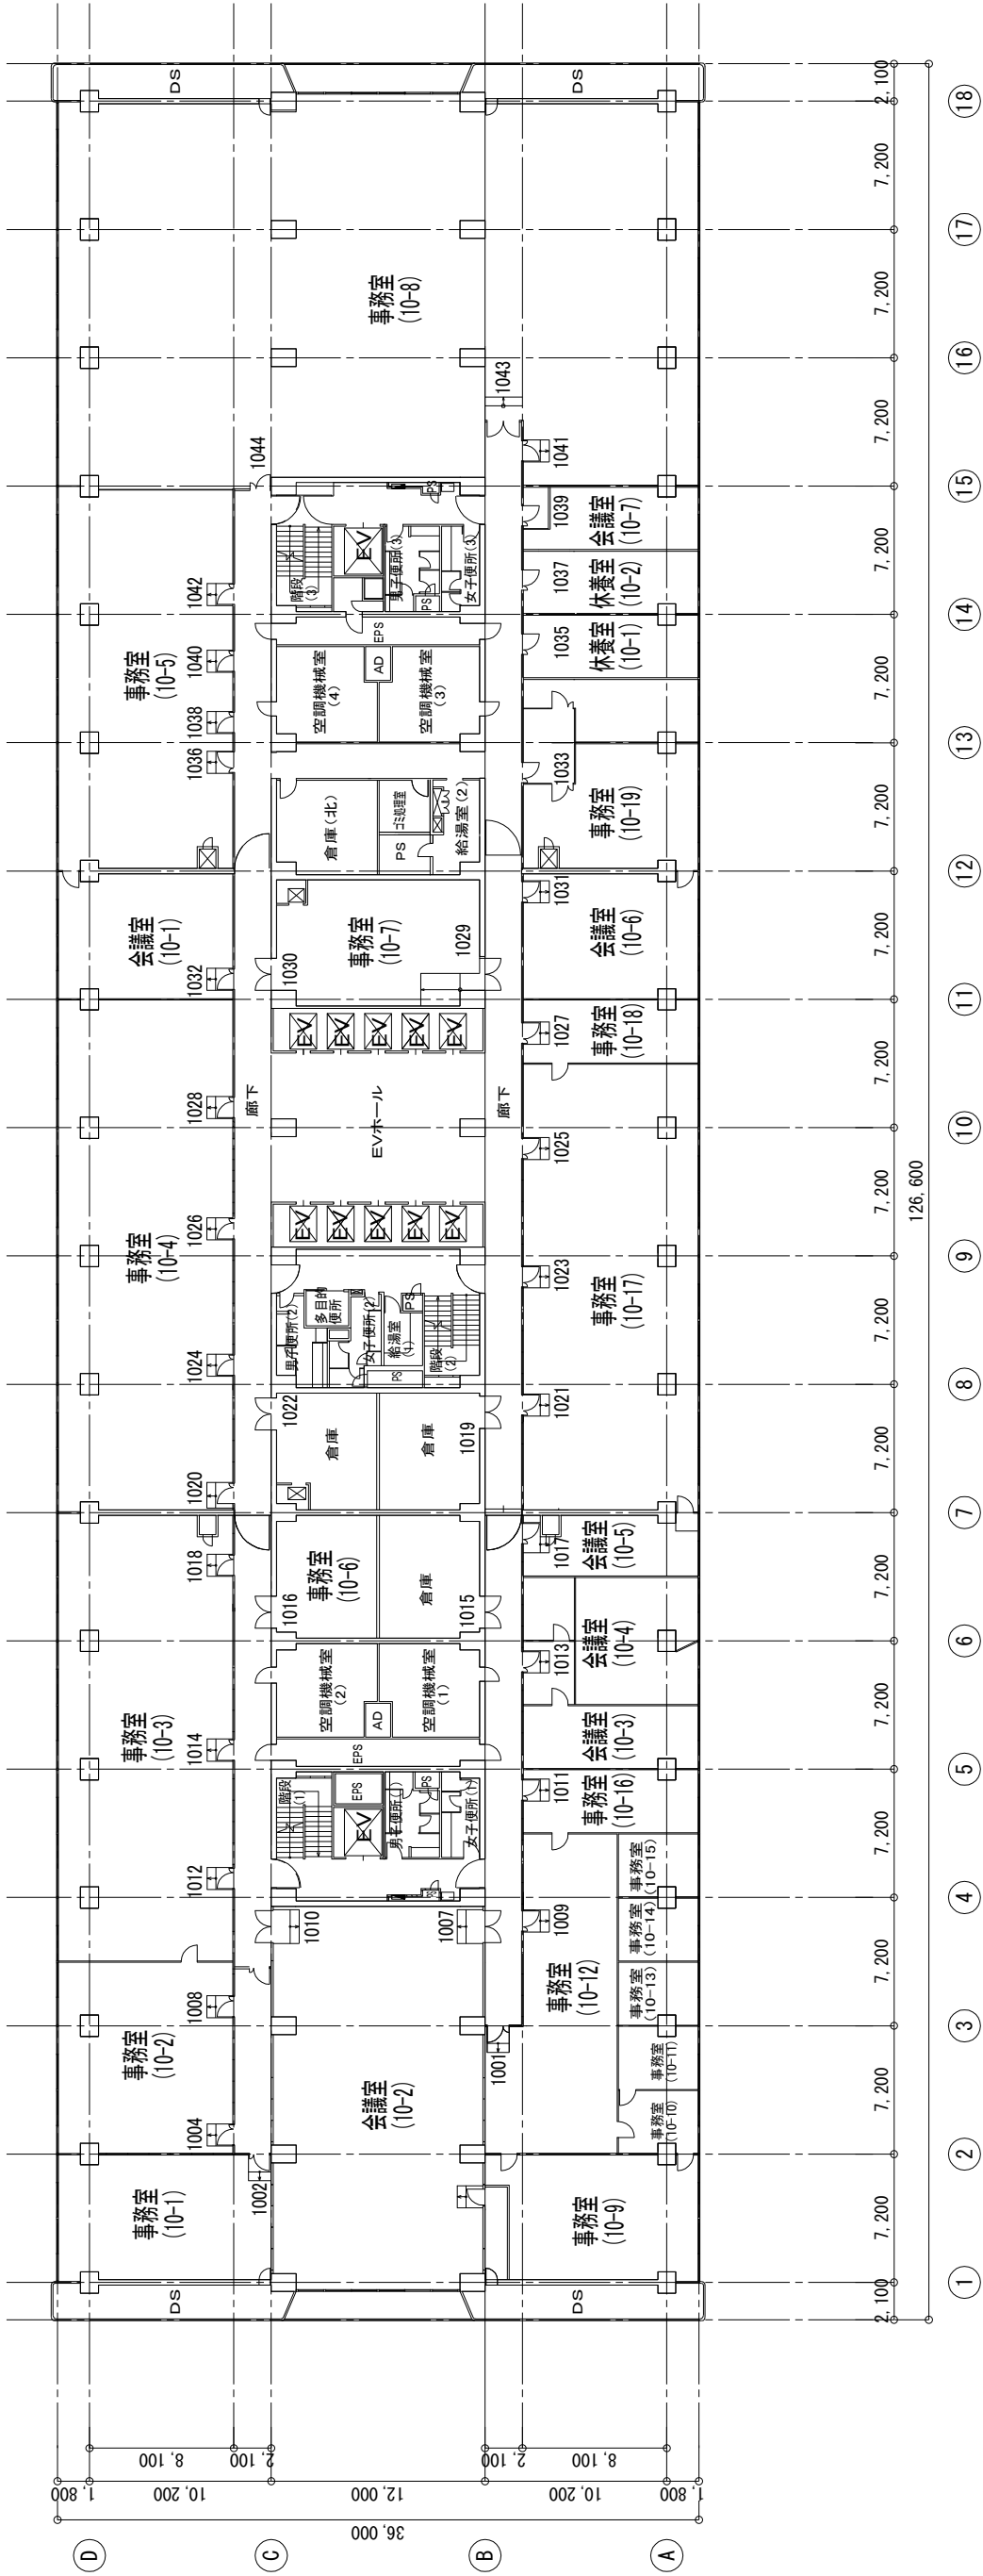

別館 10階平面図

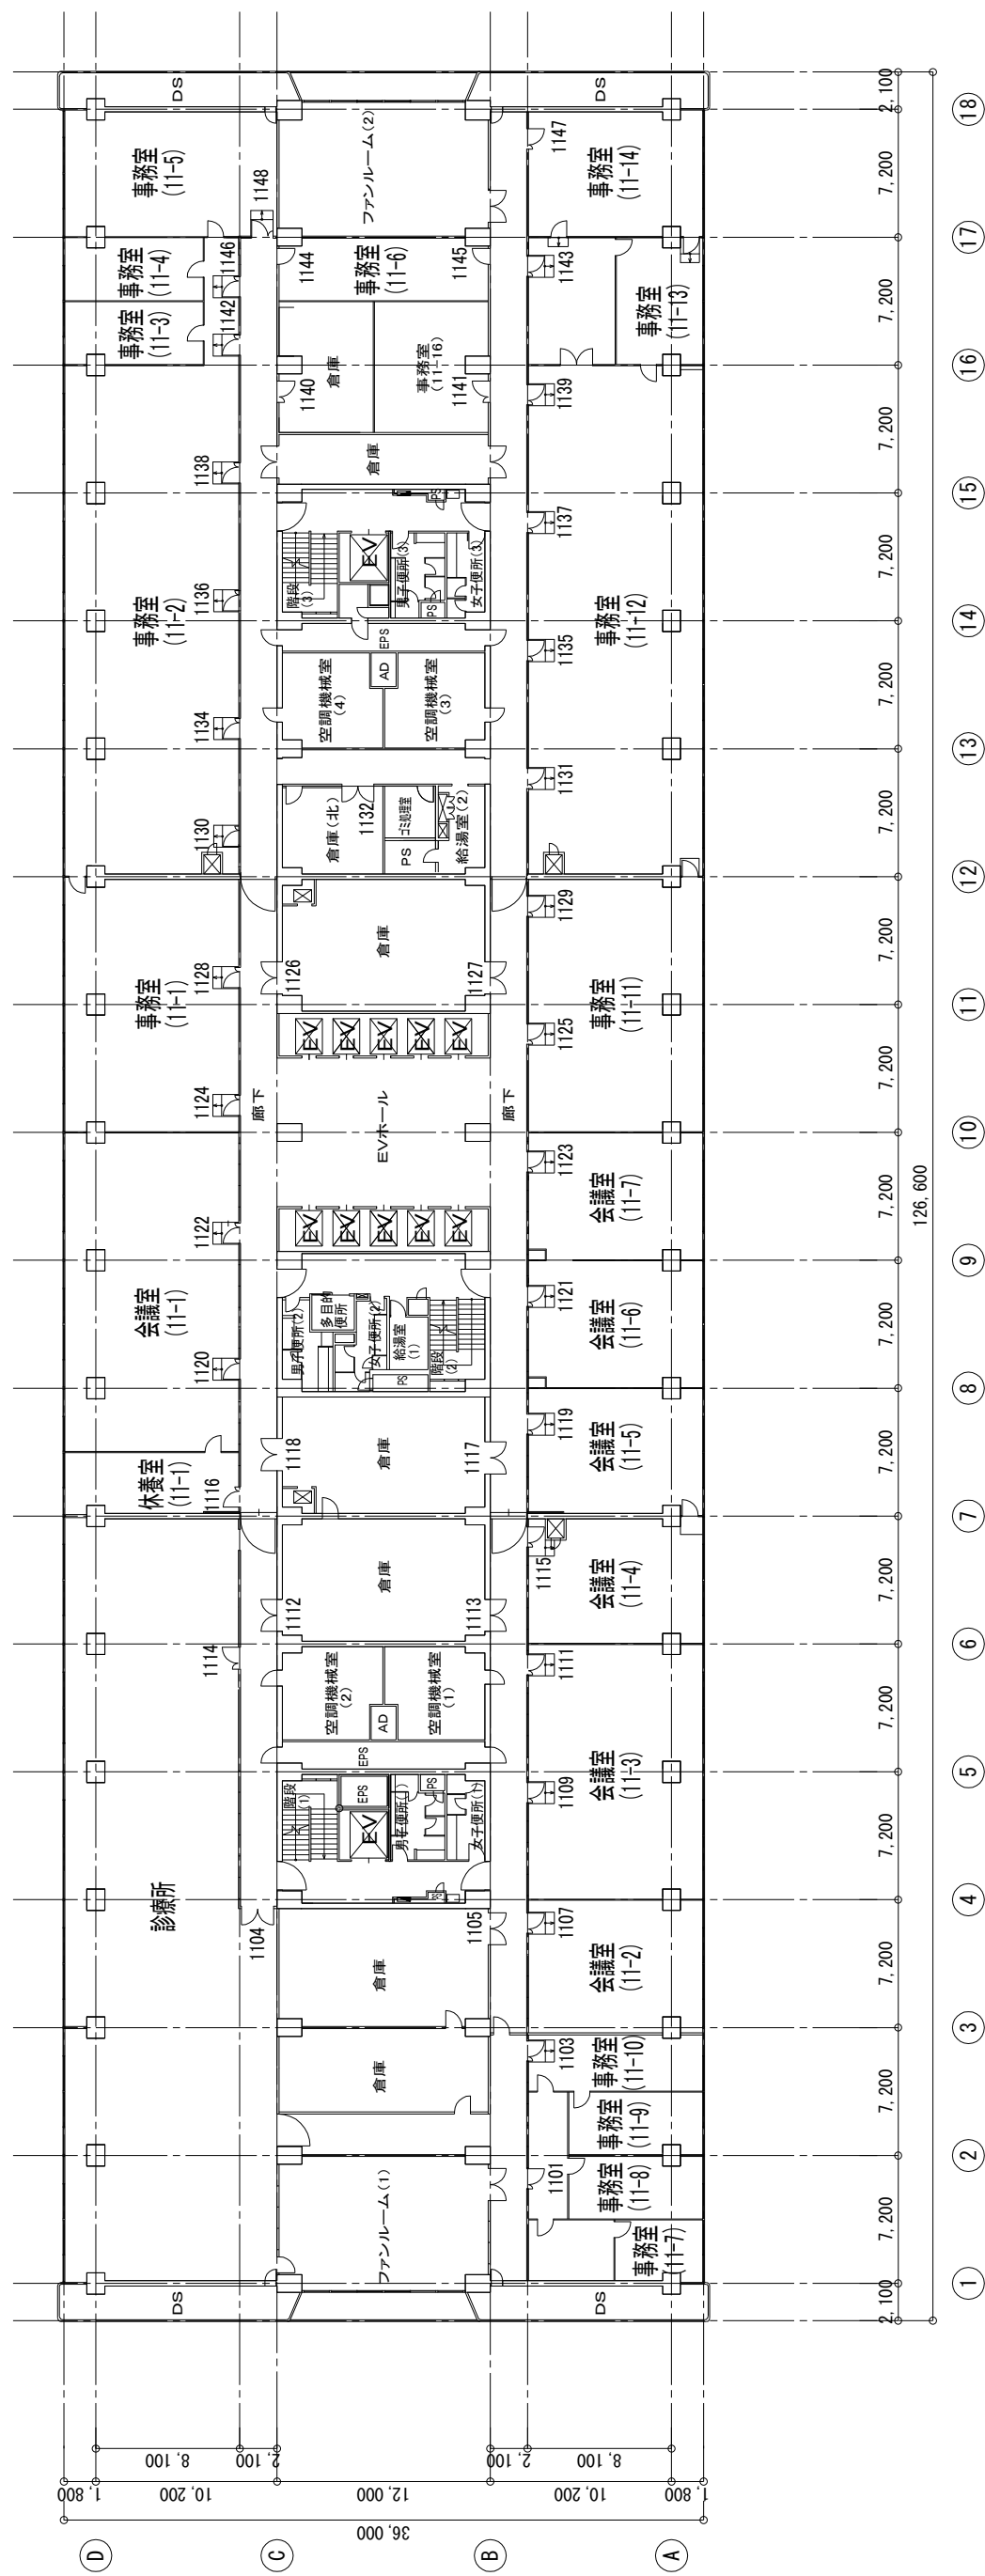





別館 12階平面図




別館 PH1階平面図

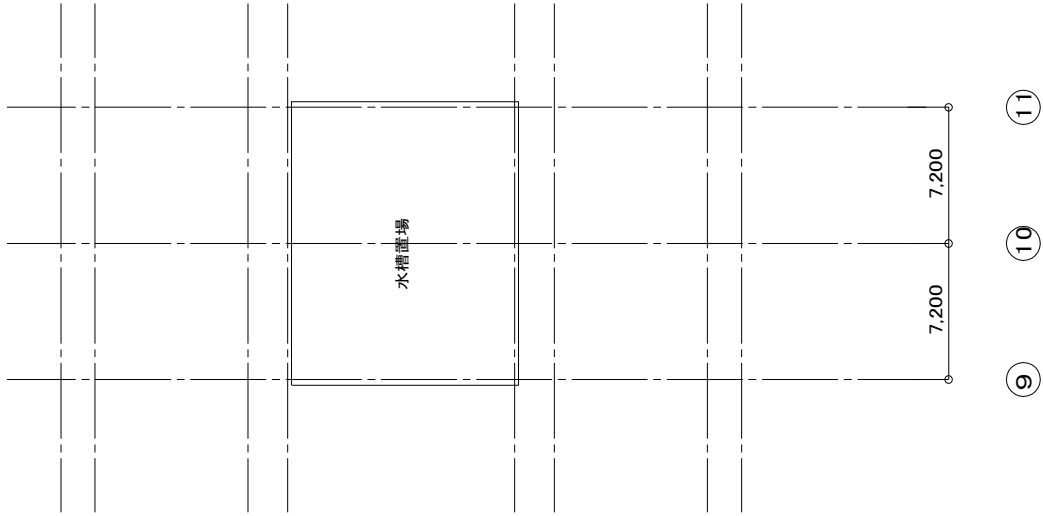


別館 PHR階平面図

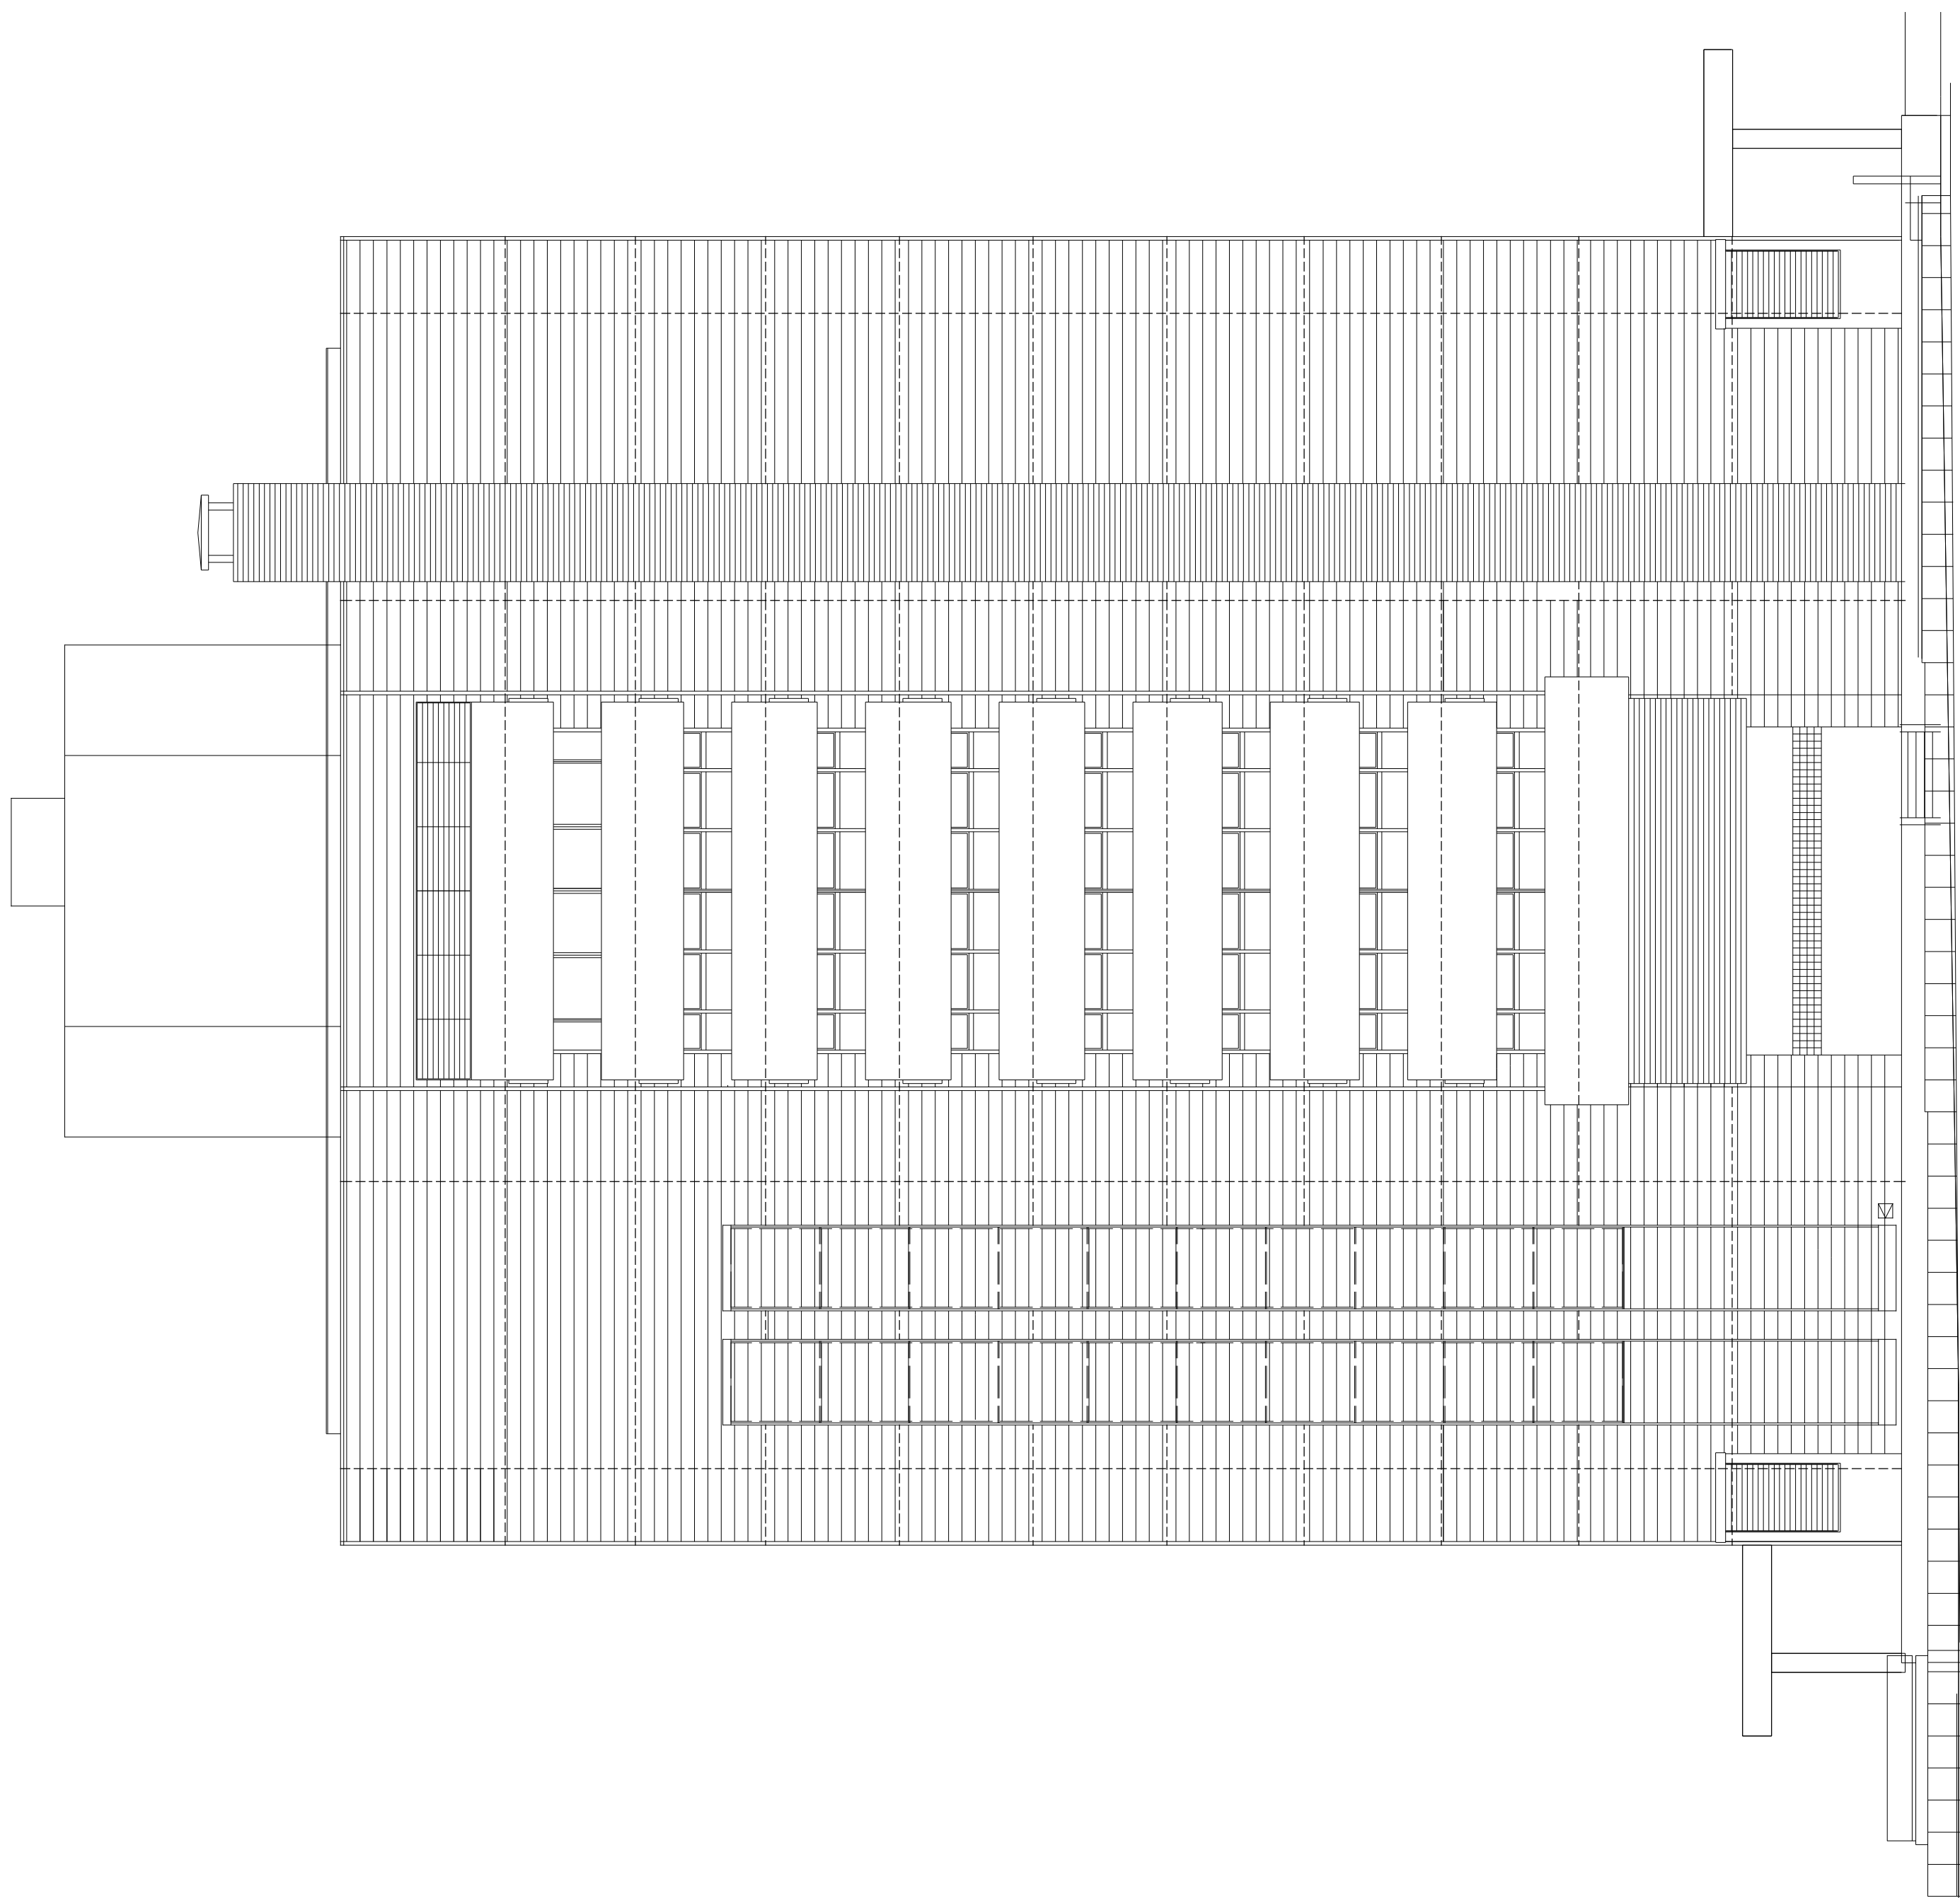


北立面图

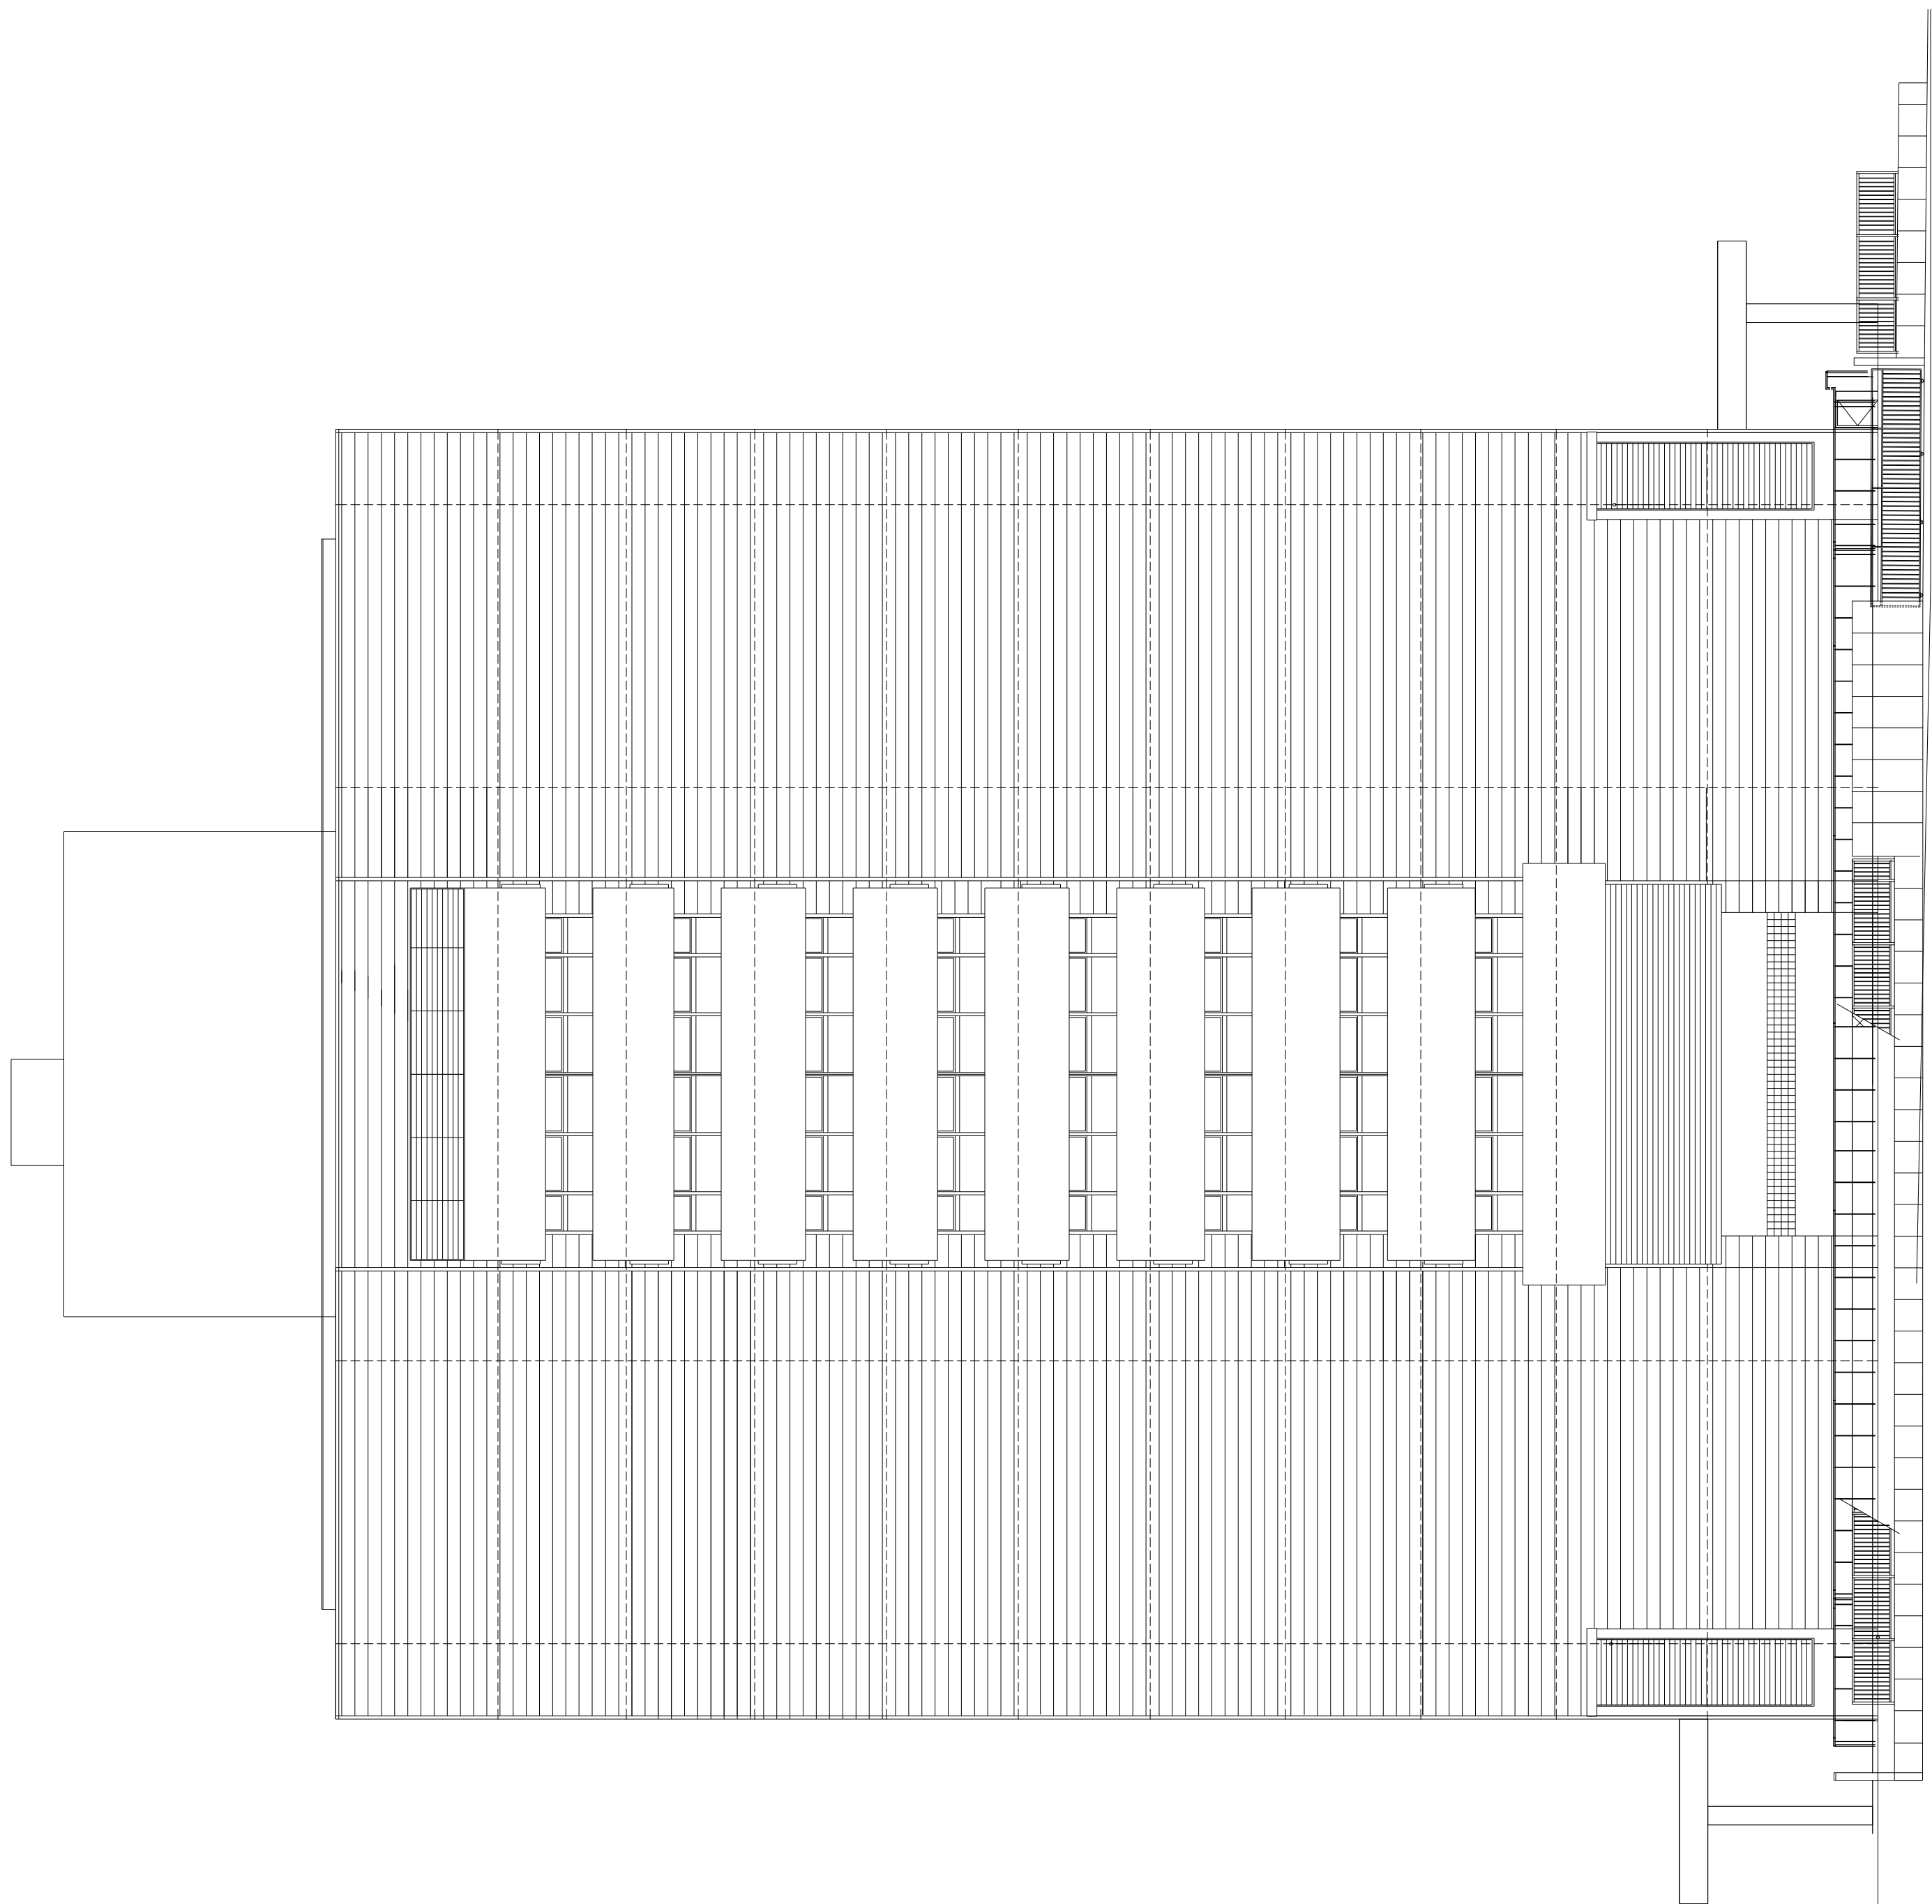

南立面图

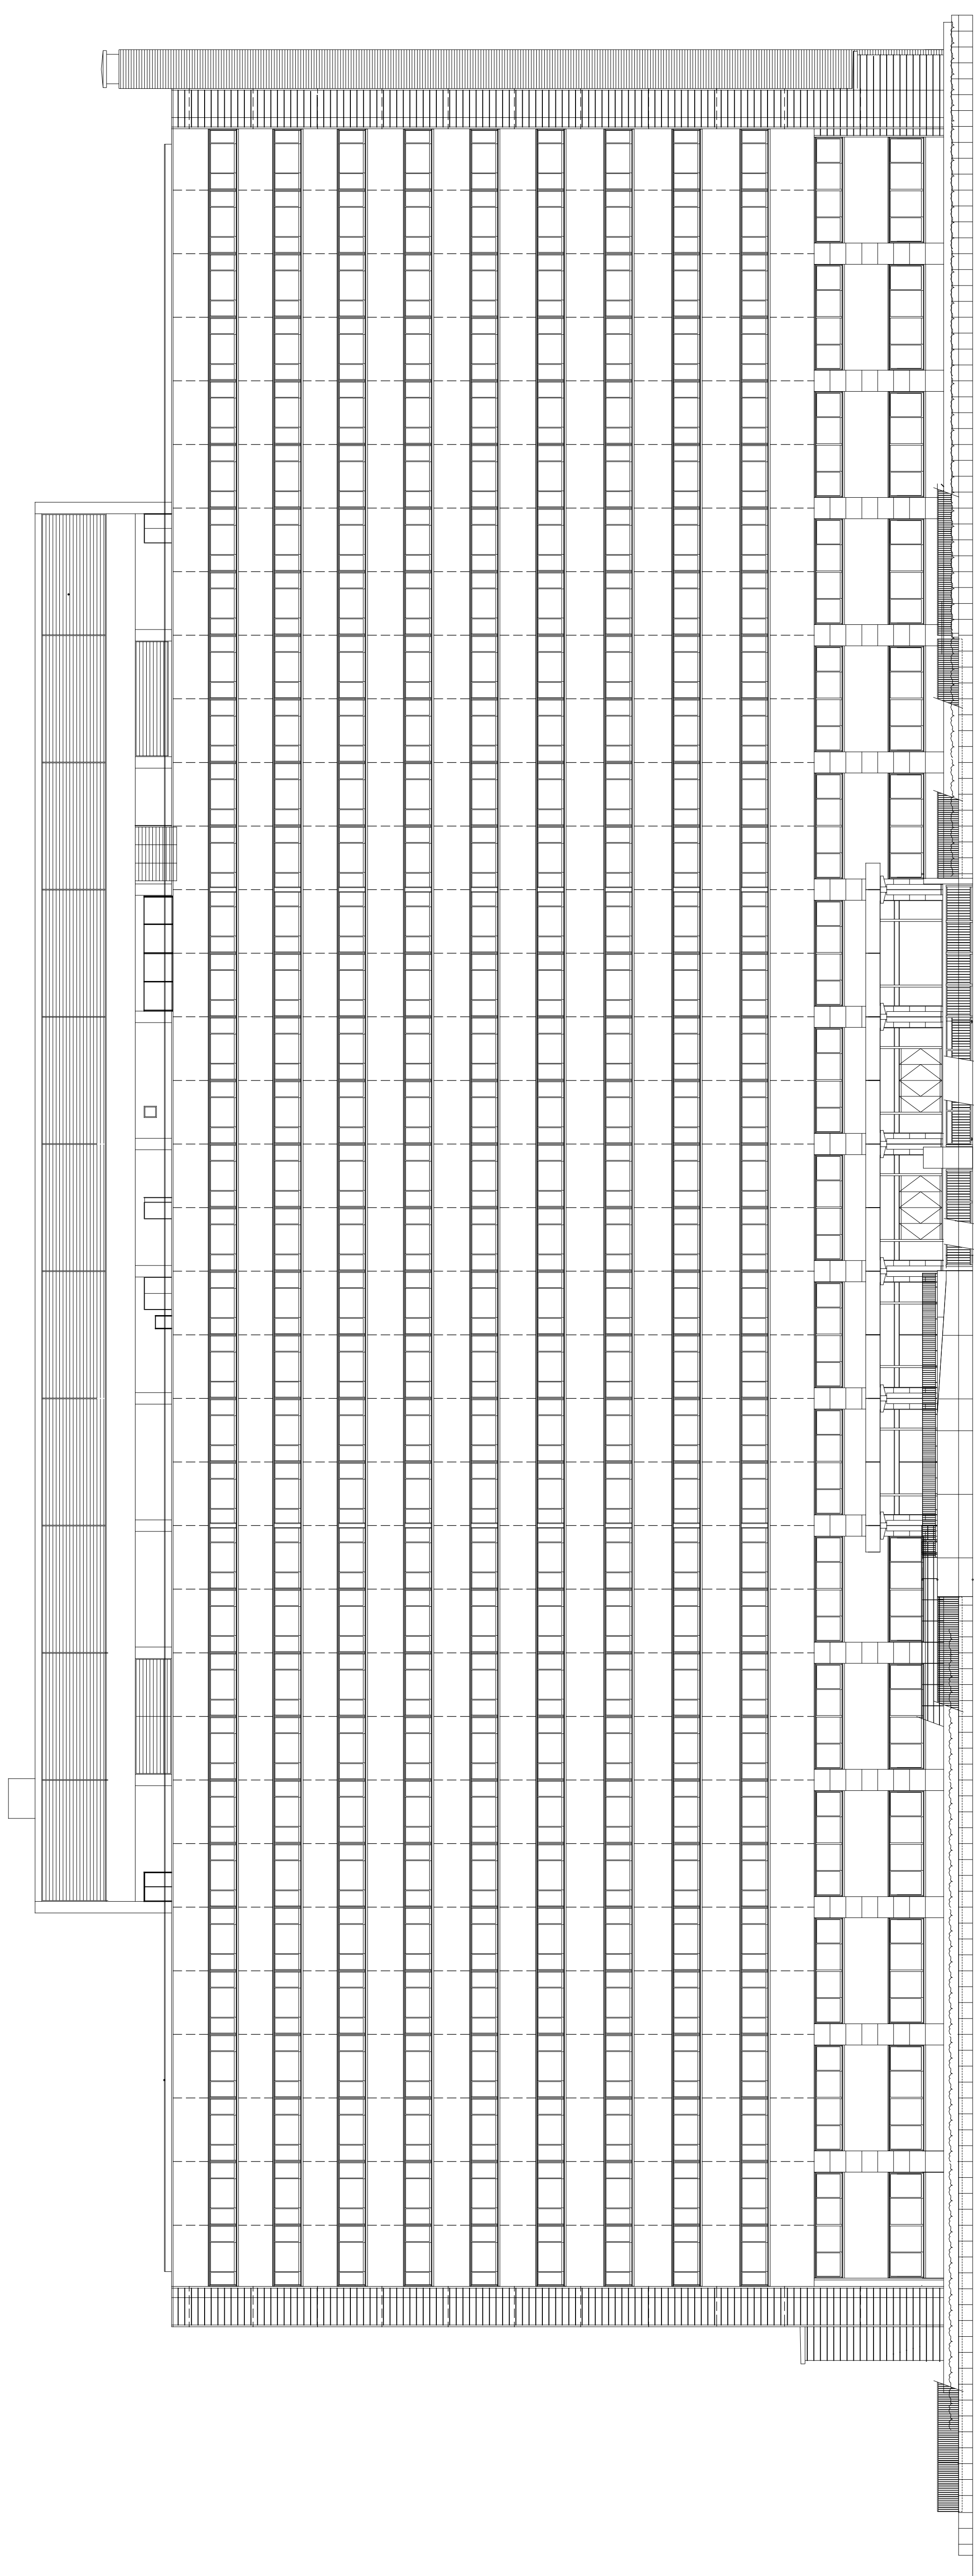

別館 東立面図

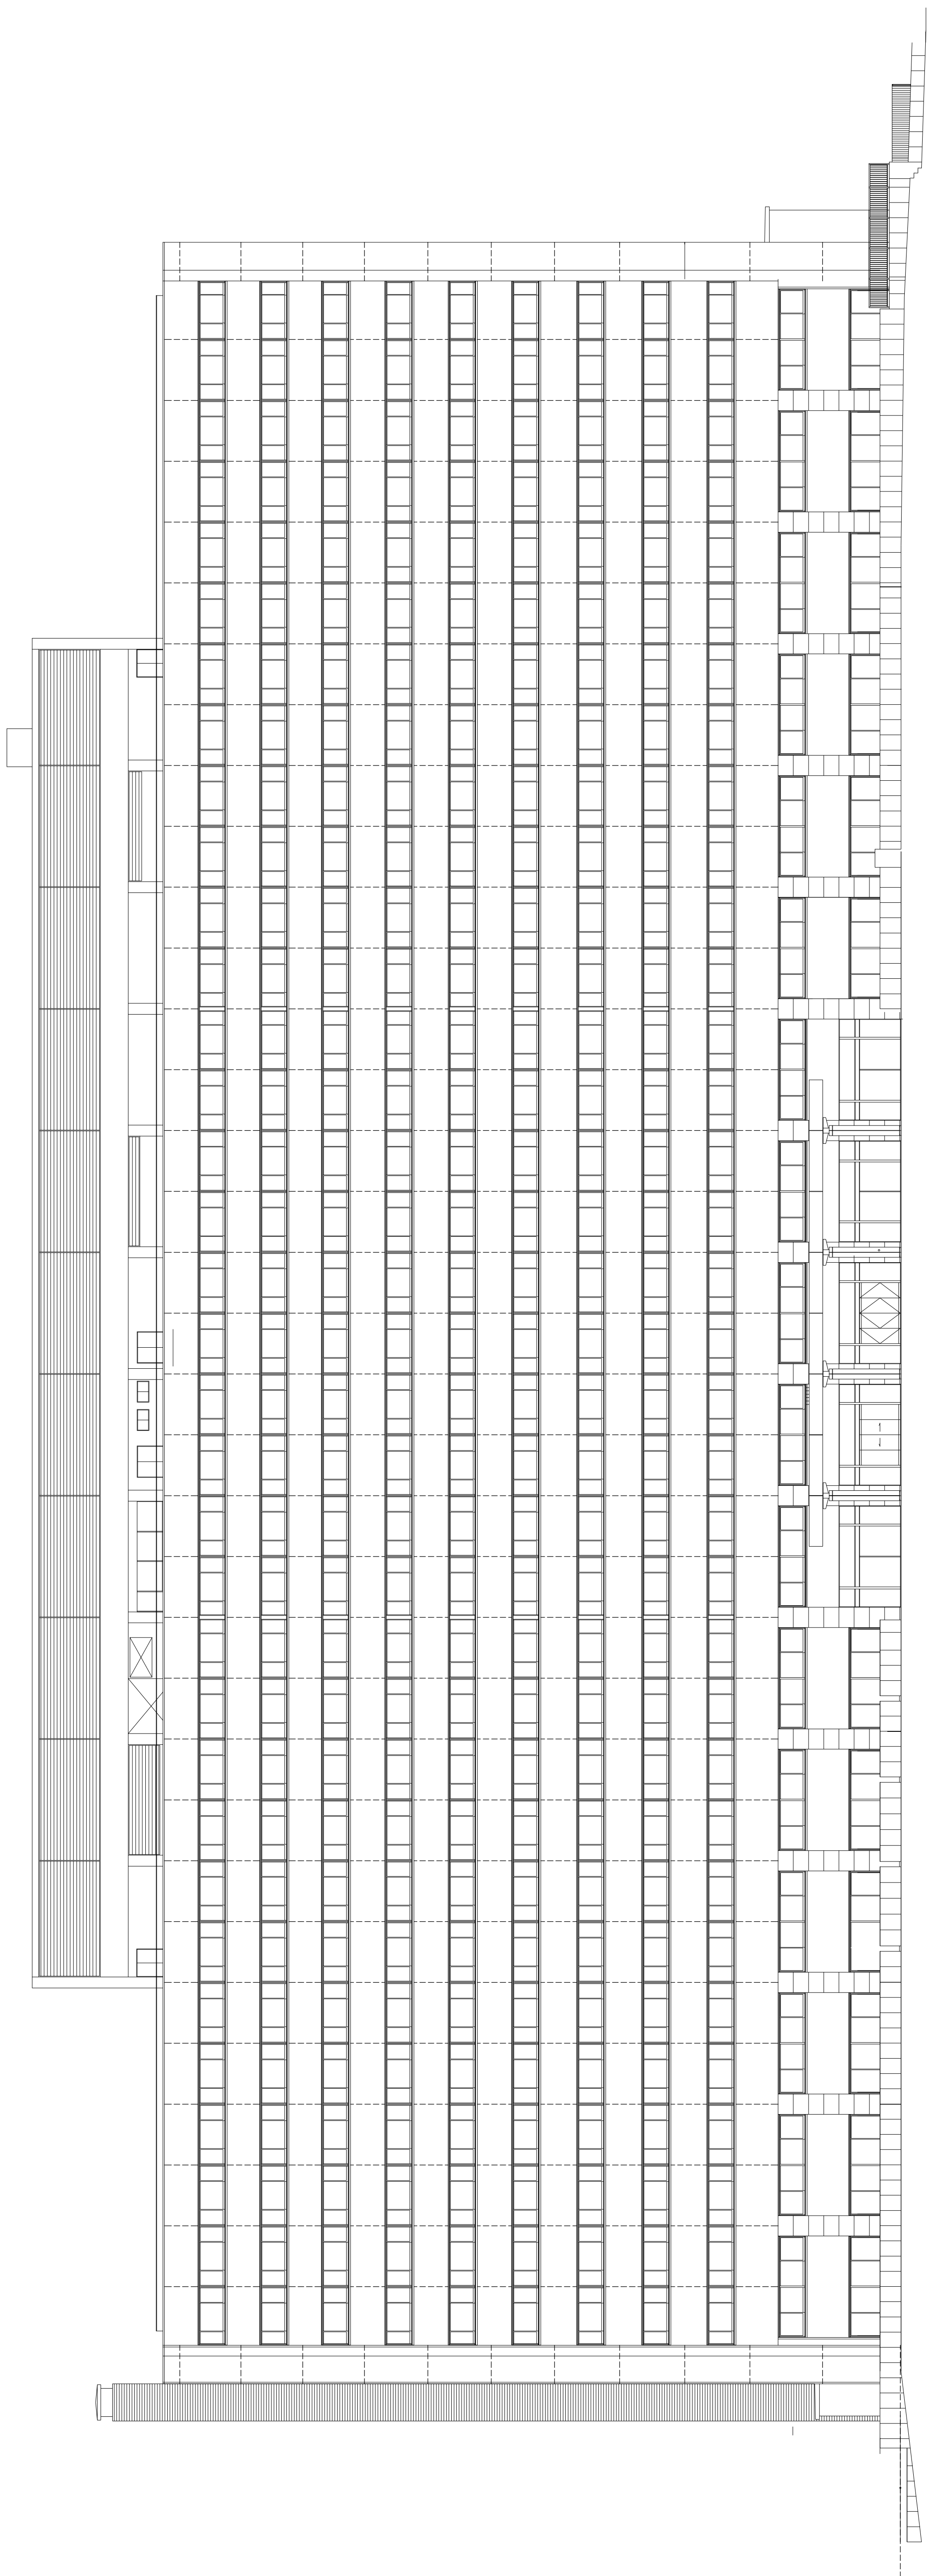

別館 西立面図

別館断面図

